

**HK ARCHITEKTEN**

Hermann Kaufmann + Partner ZT GmbH

Sportplatzweg 5, A-6858 Schwarzach, T +43 5572 58174

[www.hkarchitekten.at](http://www.hkarchitekten.at), [office@hkarchitekten.at](mailto:office@hkarchitekten.at)

Publikationsplan

2\_veröffentlichungen hk V

Format

A4

Plannummer CAD

510

Projekt

**SCHMUTTERTALGYMNASIUM, DIEDORF**

Projektnummer / Archiv

11\_38

Bearbeiter

jw

**M 1:1500**

Planinhalt

**LAGEPLAN**



**HK ARCHITEKTEN**

Hermann Kaufmann + Partner ZT GmbH

Sportplatzweg 5, A-6858 Schwarzach, T +43 5572 58174

www.hkarchitekten.at, office@hkarchitekten.at

Publikationsplan

2\_veröffentlichungen hk V

Projektnummer / Archiv

11\_38

Format

A4

Bearbeiter

jw

Plannummer CAD

511


**M 1:750**

Projekt

**SCHMUTTERTALGYMNASIUM, DIEDORF**

Planinhalt

**ERDGESCHOSS**

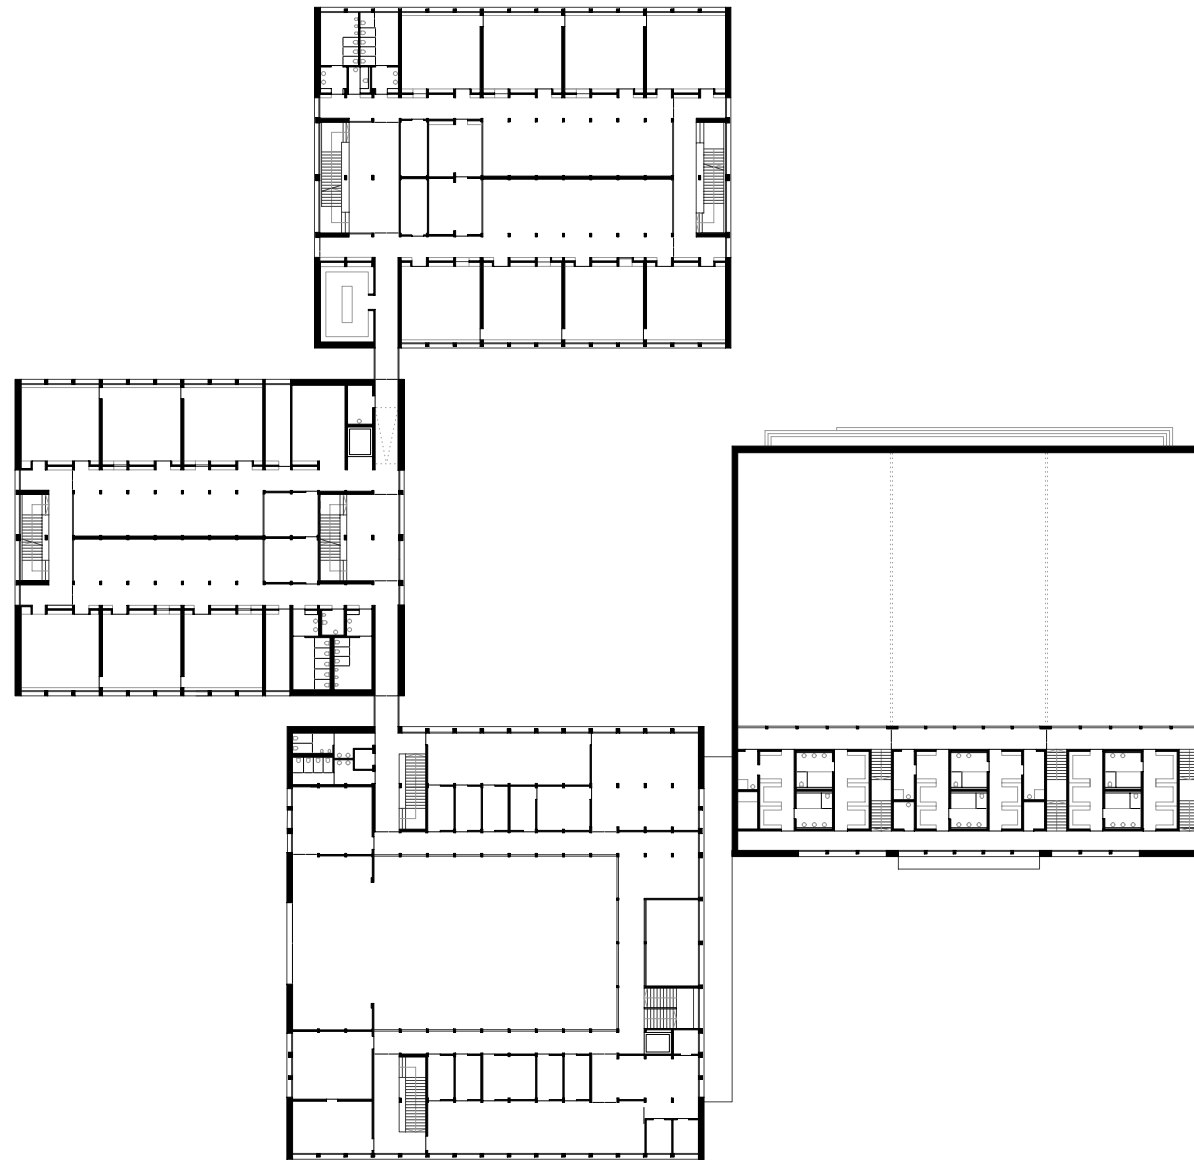

**HK ARCHITEKTEN**

Hermann Kaufmann + Partner ZT GmbH

Sportplatzweg 5, A-6858 Schwarzach, T +43 5572 58174

www.hkarchitekten.at, office@hkarchitekten.at

Publikationsplan

2\_veröffentlichungen hk V

Projektnummer / Archiv

11\_38

Format

A4

Bearbeiter

jw

Plannummer CAD

512


M 1:750

Projekt

**SCHMUTTERTALGYMNASIUM, DIEDORF**

Planinhalt

**1. OBERGESCHOSS**

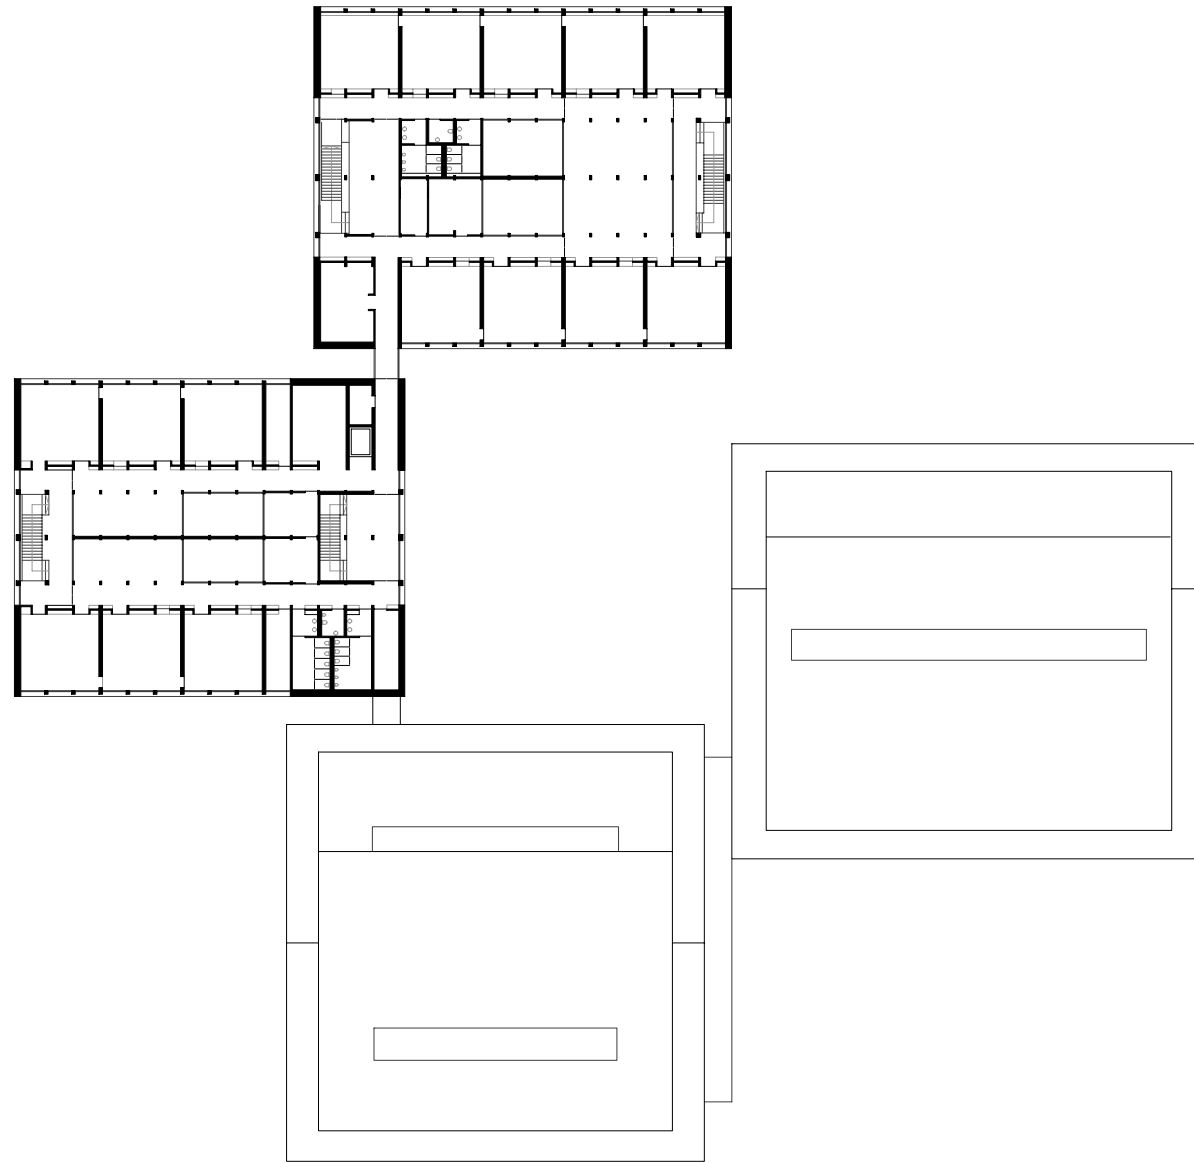

**HK ARCHITEKTEN**

Hermann Kaufmann + Partner ZT GmbH

Sportplatzweg 5, A-6858 Schwarzach, T +43 5572 58174

www.hkarchitekten.at, office@hkarchitekten.at

Publikationsplan

2\_veröffentlichungen hk V

Projektnummer / Archiv

11\_38

Format

A4

Bearbeiter

jw

Plannummer CAD

513


**M 1:750**

Projekt

**SCHMUTTERTALGYMNASIUM, DIEDORF**

Planinhalt

**2. OBERGESCHOSS**

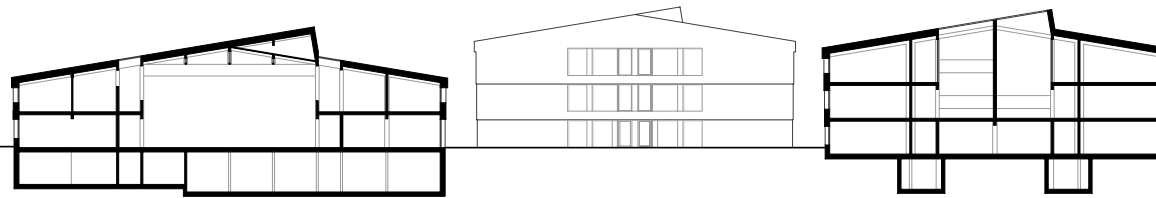

Hermann Kaufmann ZT GmbH  
 Nagler Florian Architekten GmbH  
 ARGE "Diedorf"

Theodor-Storm-Str.16  
 81245 München  
 Fon 089 / 820 051 - 0  
 Fax 089 / 839 287 - 43  
 diedorf@nagler-architekten.de  
 diedorf@hermann-kaufmann.at

Publikationsplan

2\_veröffentlichungen hk V

Format

A4

Plannummer CAD

524

Projekt

SCHMUTTERTALGYMNASIUM, DIEDORF

Projektnummer / Archiv

11\_38


Bearbeiter

jw

M 1:750

Planinhalt

SCHNITT 1 (AULA + KLASSEHAUS 1)

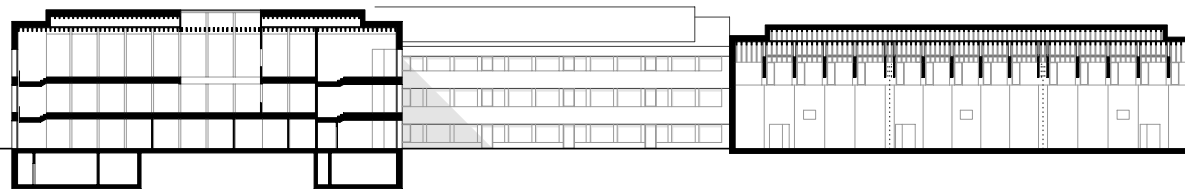

Hermann Kaufmann ZT GmbH  
 Nagler Florian Architekten GmbH  
 ARGE "Diedorf"

Theodor-Storm-Str.16  
 81245 München  
 Fon 089 / 820 051 - 0  
 Fax 089 / 839 287 - 43  
 diedorf@nagler-architekten.de  
 diedorf@hermann-kaufmann.at

Publikationsplan

2\_veröffentlichungen hk V

Format

A4

Plannummer CAD

525

Projekt

SCHMUTTERTALGYMNASIUM, DIEDORF

Projektnummer / Archiv

11\_38


Bearbeiter

jw

M 1:750

Planinhalt

SCHNITT 2 (KLASSENHAUS 2 + SPORTHALLE)

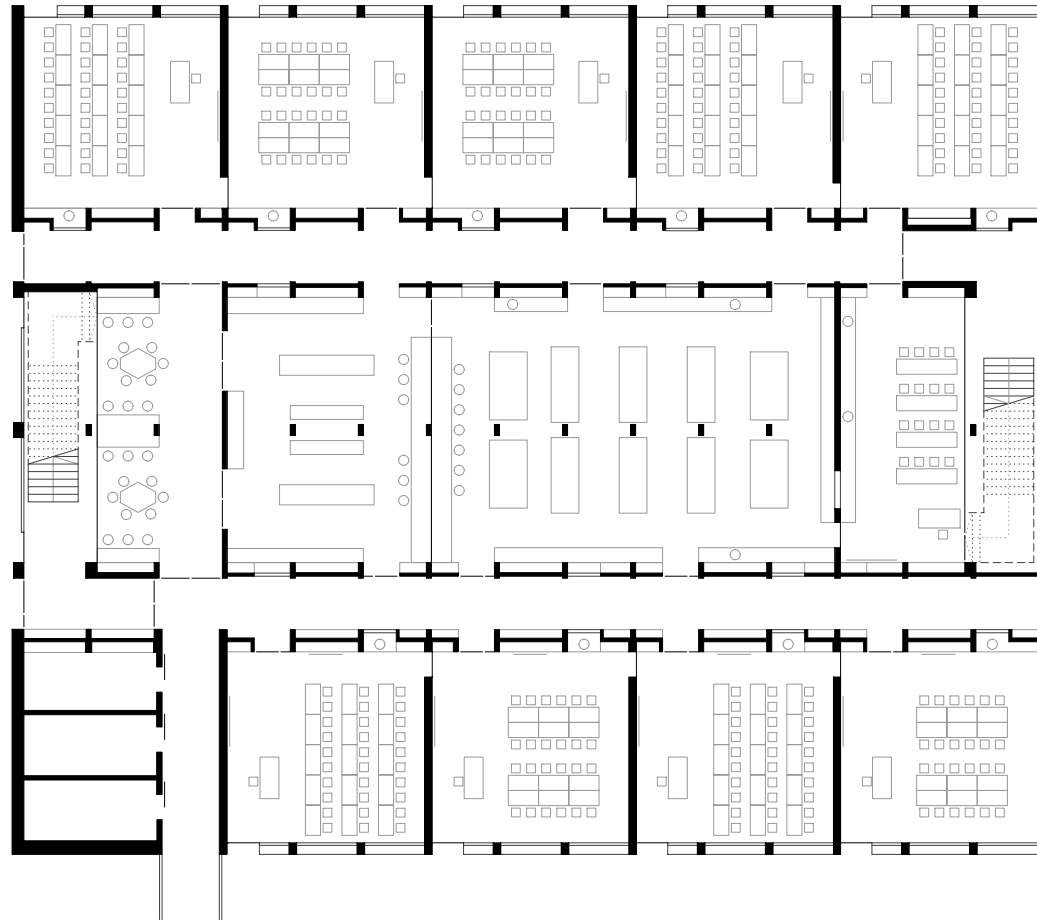

Hermann Kaufmann ZT GmbH  
 Nagler Florian Architekten GmbH  
 ARGE "Diedorf"

Theodor-Sturm-Str.16  
 81245 München  
 Fon 089 / 820 051 - 0  
 Fax 089 / 839 287 - 43  
 diedorf@nagler-architekten.de  
 diedorf@hermann-kaufmann.at

Publikationsplan

2\_veröffentlichungen hk V

Format

A4

Plannummer CAD

514

Projekt

SCHMUTTERTALGYMNASIUM, DIEDORF

Projektnummer / Archiv

11\_38

Bearbeiter


jw

M 1:300

Planinhalt

ERDGESCHOSS, KLASSENHAUS 1



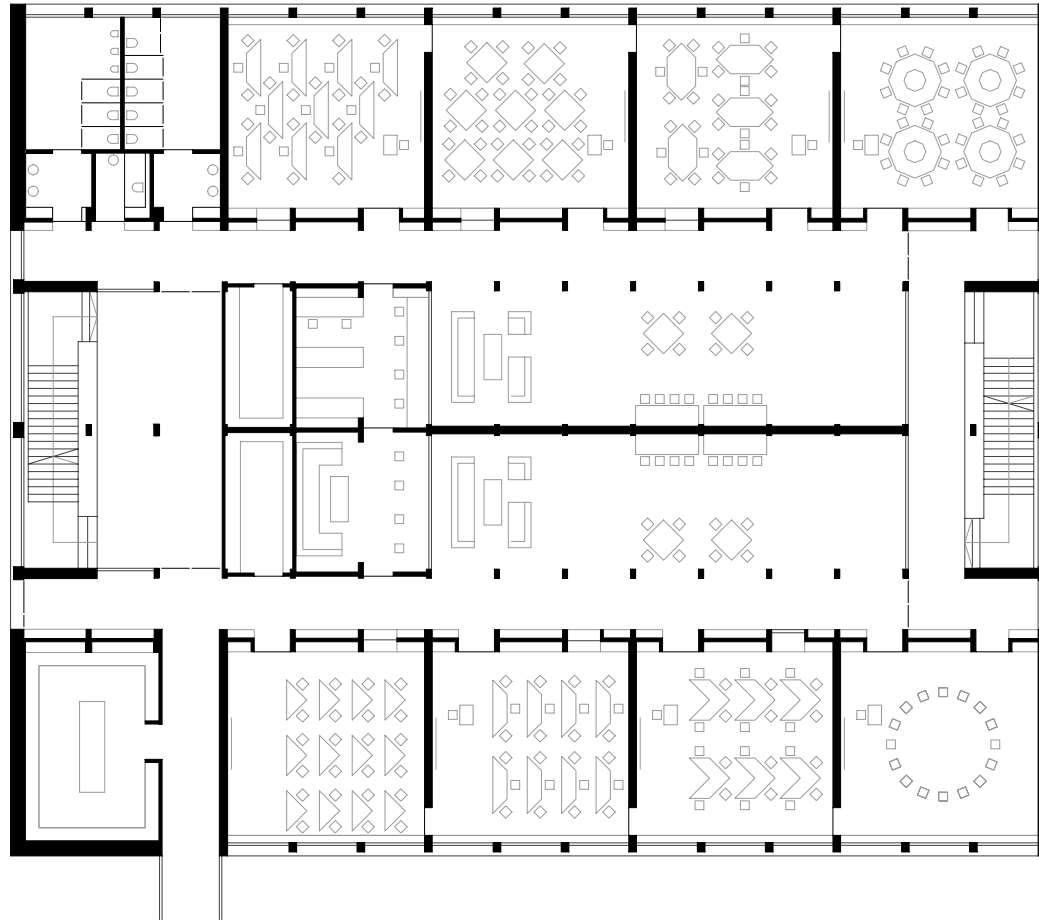

Hermann Kaufmann ZT GmbH  
 Nagler Florian Architekten GmbH  
 ARGE "Diedorf"

Theodor-Sturm-Str.16  
 81245 München  
 Fon 089 / 820 051 - 0  
 Fax 089 / 839 287 - 43  
 diedorf@nagler-architekten.de  
 diedorf@hermann-kaufmann.at

Publikationsplan

2\_veröffentlichungen hk V

Format

A4

Plannummer CAD

515

Projekt

SCHMUTTERTALGYMNASIUM, DIEDORF

Projektnummer / Archiv

11\_38


Bearbeiter

jw

M 1:300

Planinhalt

1. OG, KLASSENHAUS 1

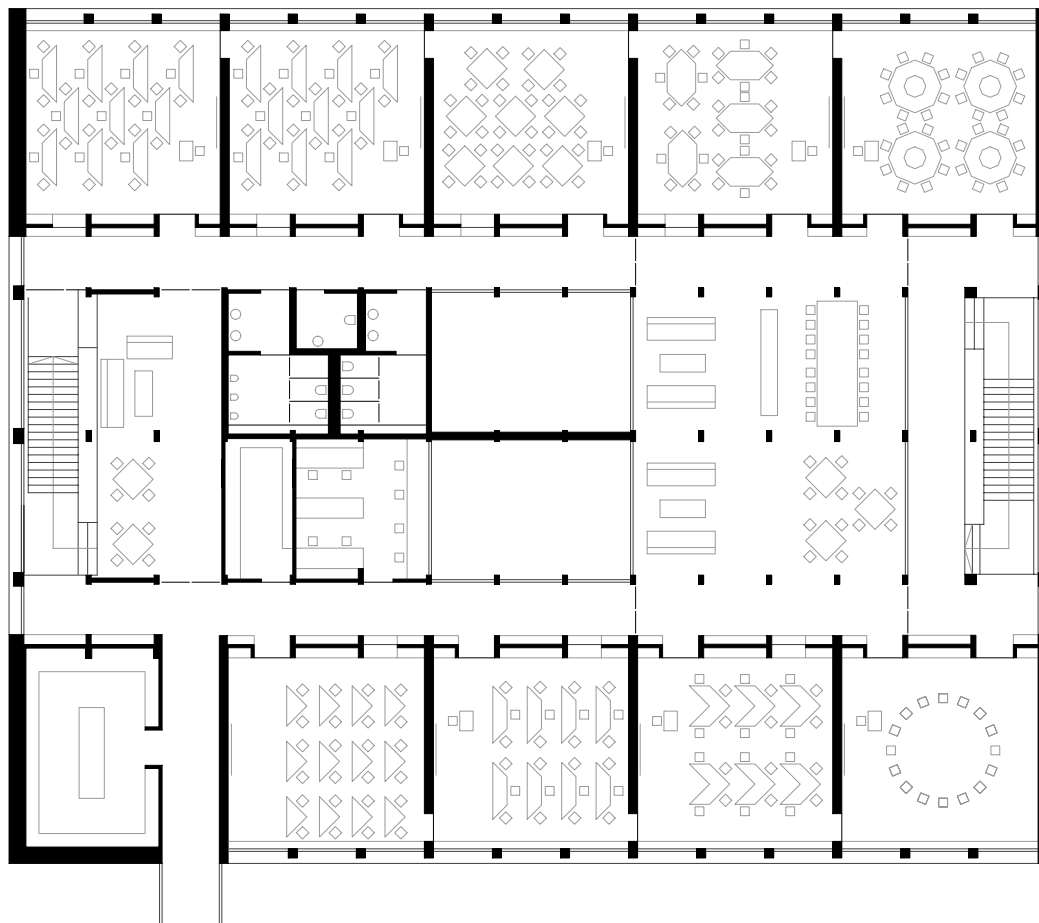

Hermann Kaufmann ZT GmbH  
 Nagler Florian Architekten GmbH  
 ARGE "Diedorf"

Theodor-Sturm-Str.16  
 81245 München  
 Fon 089 / 820 051 - 0  
 Fax 089 / 839 287 - 43  
 diedorf@nagler-architekten.de  
 diedorf@hermann-kaufmann.at

Publikationsplan

2\_veröffentlichungen hk V

Format

A4

Plannummer CAD

516

Projekt

SCHMUTTERTALGYMNASIUM, DIEDORF

Projektnummer / Archiv

11\_38


Bearbeiter

jw

M 1:300

Planinhalt

2. OG, KLASSENHAUS 1

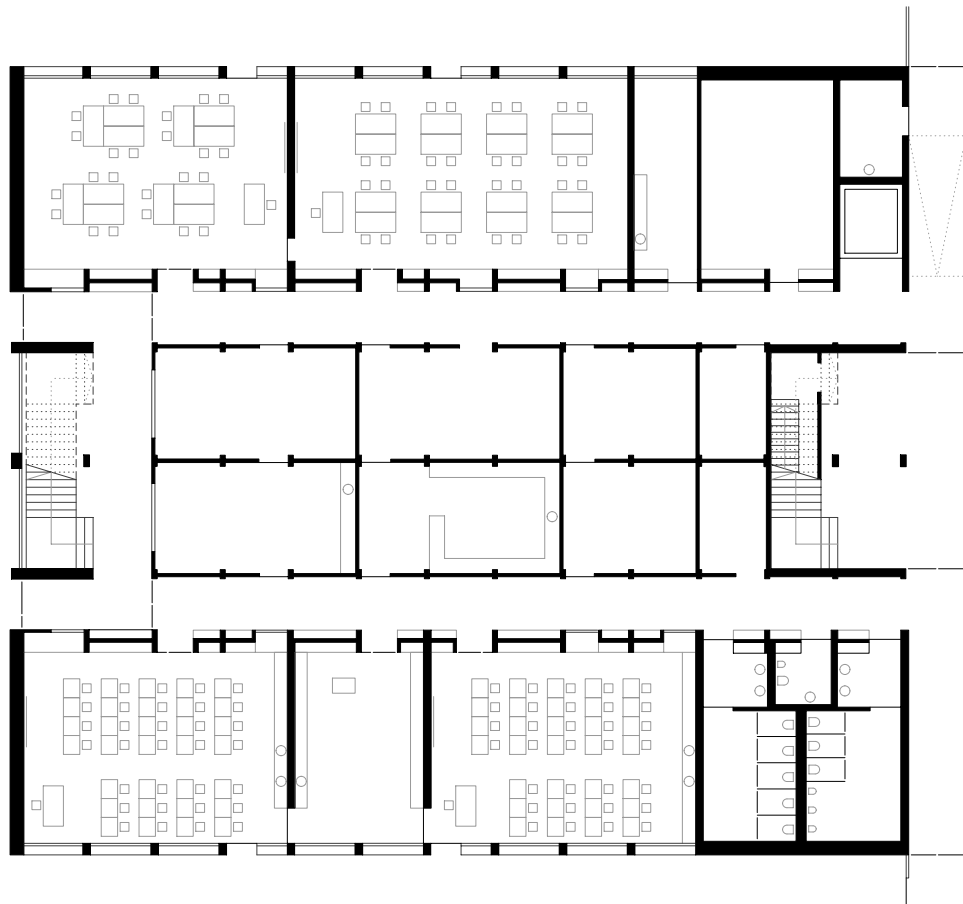

Hermann Kaufmann ZT GmbH  
 Nagler Florian Architekten GmbH  
 ARGE " Diedorf"

Theodor-Storm-Str.16  
 81245 München  
 Fon 089 / 820 051 - 0  
 Fax 089 / 839 287 - 43  
 diedorf@nagler-architekten.de  
 diedorf@hermann-kaufmann.at

Publikationsplan

2\_veröffentlichungen hk V

Format

A4

Plannummer CAD

517

Projekt

SCHMUTTERTALGYMNASIUM, DIEDORF

Projektnummer / Archiv

11\_38


Bearbeiter

jw

M 1:300

Planinhalt

ERDGESCHOSS, KLASSENHAUS 2

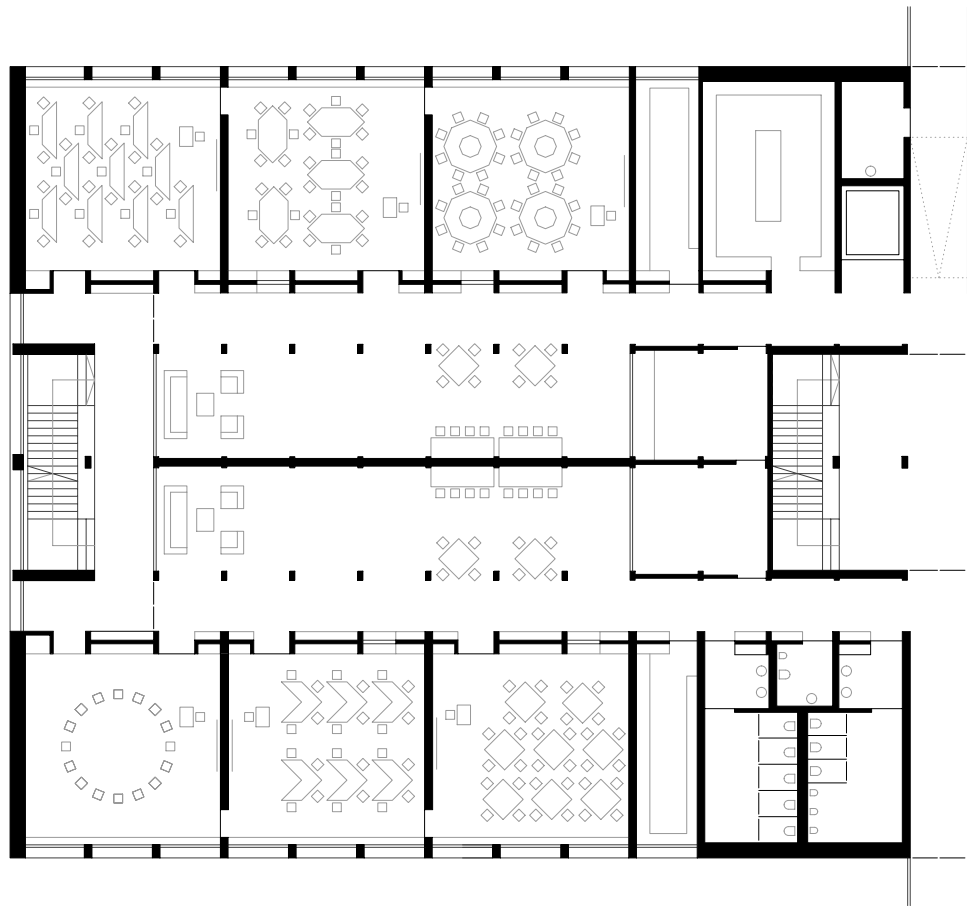

Hermann Kaufmann ZT GmbH  
 Nagler Florian Architekten GmbH  
 ARGE "Diedorf"

Theodor-Sturm-Str.16  
 81245 München  
 Fon 089 / 820 051 - 0  
 Fax 089 / 839 287 - 43  
 diedorf@nagler-architekten.de  
 diedorf@hermann-kaufmann.at

Publikationsplan

2\_veröffentlichungen hk V

Format

A4

Plannummer CAD

518

Projekt

SCHMUTTERTALGYMNASIUM, DIEDORF

Projektnummer / Archiv

11\_38


Bearbeiter

jw

M 1:300

Planinhalt

1. OG, KLASSENHAUS 2

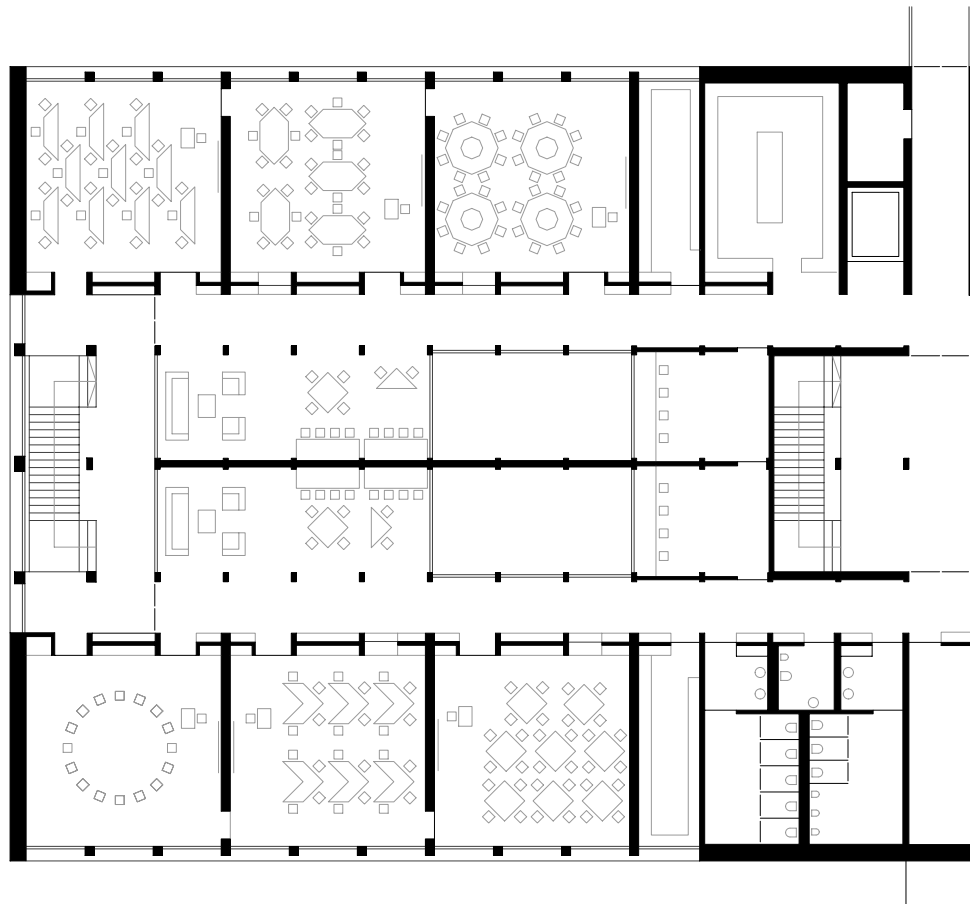

Hermann Kaufmann ZT GmbH  
 Nagler Florian Architekten GmbH  
 ARGE " Diedorf"

Theodor-Sturm-Str.16  
 81245 München  
 Fon 089 / 820 051 - 0  
 Fax 089 / 839 287 - 43  
 diedorf@nagler-architekten.de  
 diedorf@hermann-kaufmann.at

Publikationsplan

2\_veröffentlichungen hk V

Format

A4

Plannummer CAD

519

Projekt

SCHMUTTERTALGYMNASIUM, DIEDORF

Projektnummer / Archiv

11\_38


Bearbeiter

jw

M 1:300

Planinhalt

2. OG, KLASSENHAUS 2

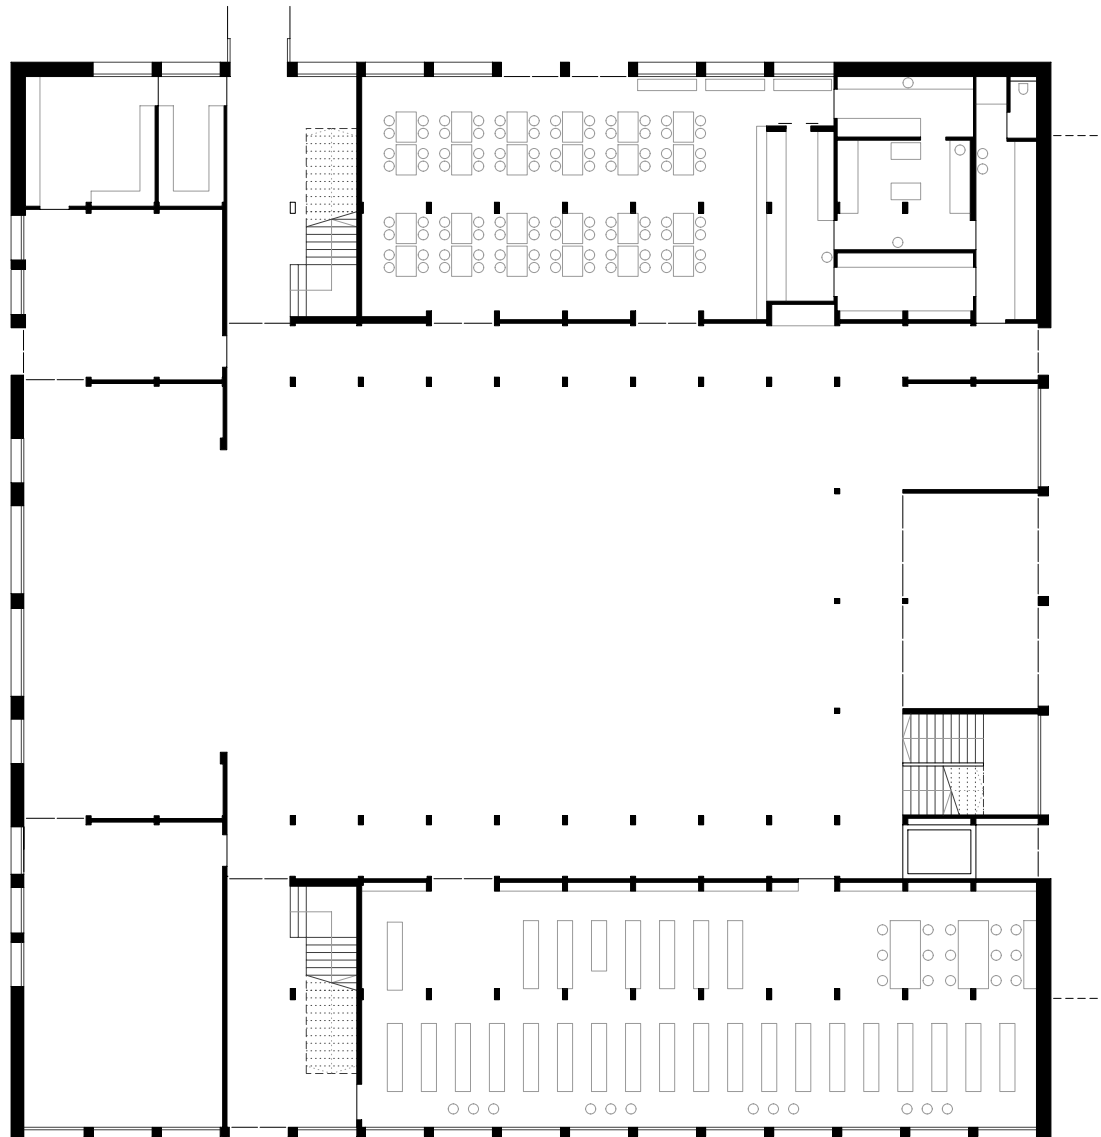

Hermann Kaufmann ZT GmbH  
 Nagler Florian Architekten GmbH  
 ARGE "Diedorf"

Theodor-Sturm-Str.16  
 81245 München  
 Fon 089 / 820 051 - 0  
 Fax 089 / 839 287 - 43  
 diedorf@nagler-architekten.de  
 diedorf@hermann-kaufmann.at

Publikationsplan

2\_veröffentlichungen hk V

Format

A4

Plannummer CAD

520

Projekt

SCHMUTTERTALGYMNASIUM, DIEDORF

Projektnummer / Archiv

11\_38


Bearbeiter

jw

M 1:300

Planinhalt

ERDGESCHOSS, AULA

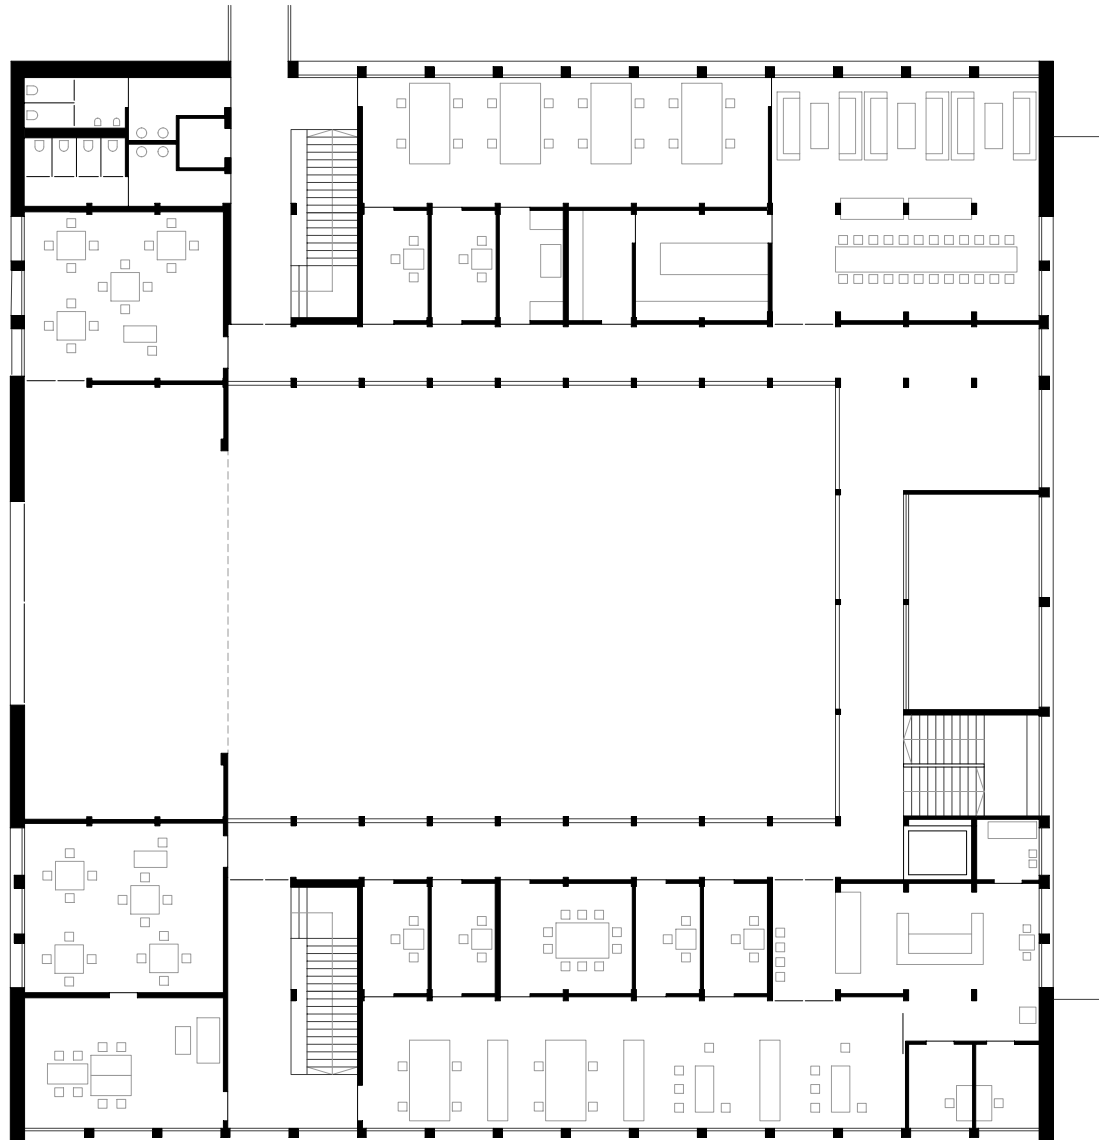

Hermann Kaufmann ZT GmbH  
 Nagler Florian Architekten GmbH  
 ARGE "Diedorf"

Theodor-Sturm-Str.16  
 81245 München  
 Fon 089 / 820 051 - 0  
 Fax 089 / 839 287 - 43  
 diedorf@nagler-architekten.de  
 diedorf@hermann-kaufmann.at

Publikationsplan

2\_veröffentlichungen hk V

Format

A4

Plannummer CAD

521

Projekt

SCHMUTTERTALGYMNASIUM, DIEDORF

Projektnummer / Archiv

11\_38


Bearbeiter

jw

M 1:300

Planinhalt

1. OG, AULA

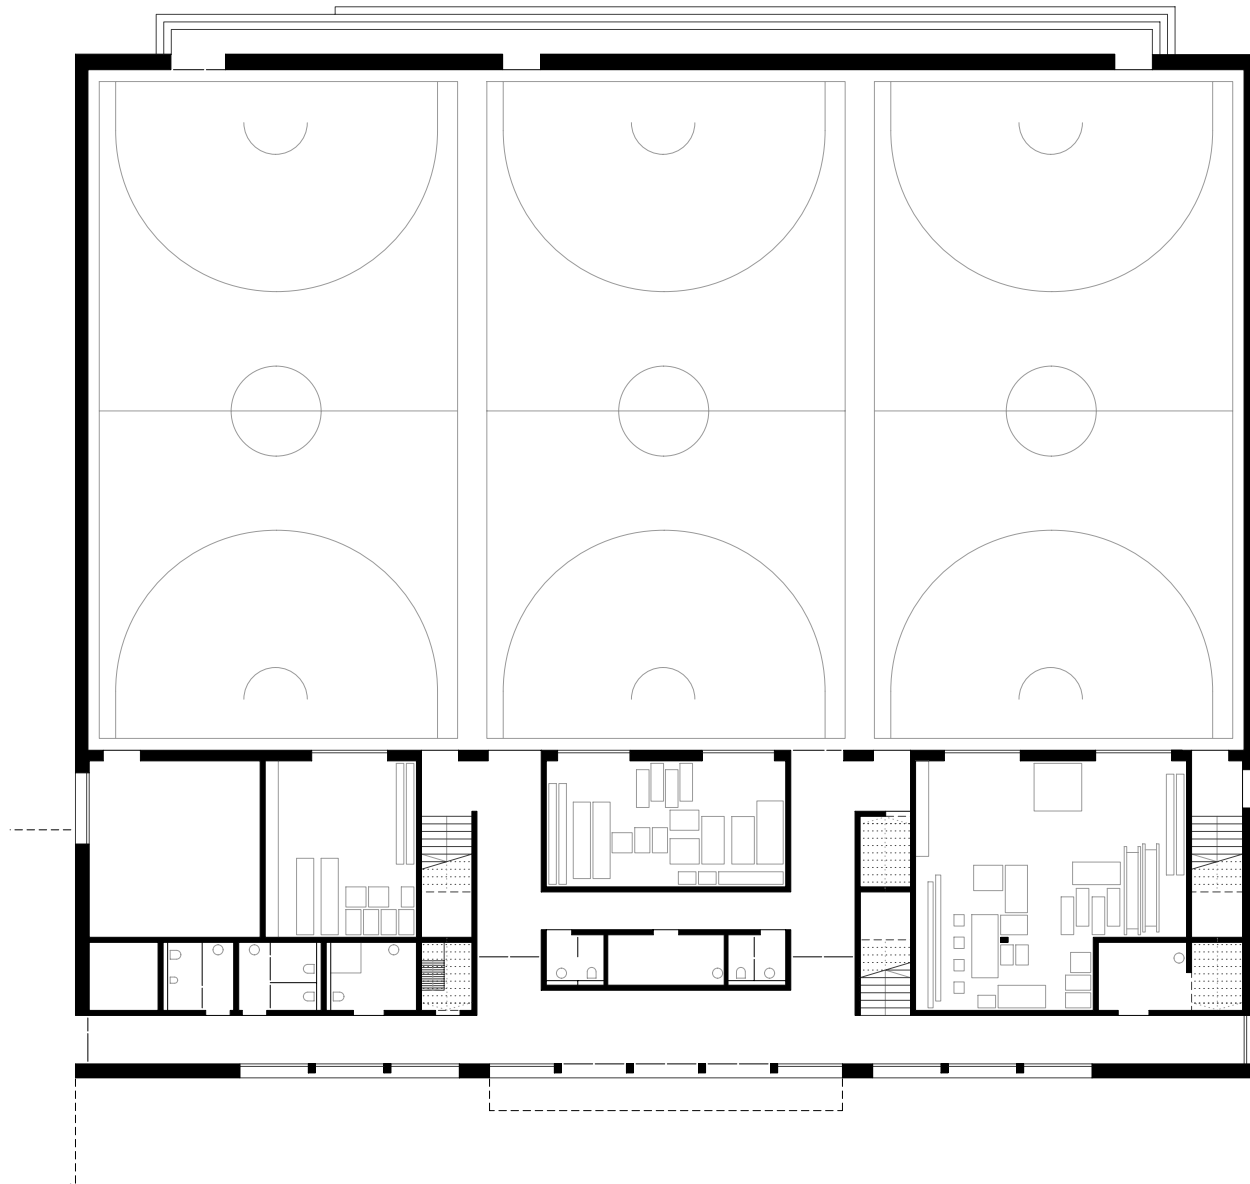

Hermann Kaufmann ZT GmbH  
 Nagler Florian Architekten GmbH  
 ARGE "Diedorf"

Theodor-Sturm-Str.16  
 81245 München  
 Fon 089 / 820 051 - 0  
 Fax 089 / 839 287 - 43  
 diedorf@nagler-architekten.de  
 diedorf@hermann-kaufmann.at

Publikationsplan

2\_veröffentlichungen hk V

Projektnummer / Archiv

11\_38

Format

A4

Bearbeiter

jw

Plannummer CAD

522

M 1:300


Projekt

SCHMUTTERTALGYMNASIUM, DIEDORF

Planinhalt

ERDGESCHOSS, SPORTHALLE



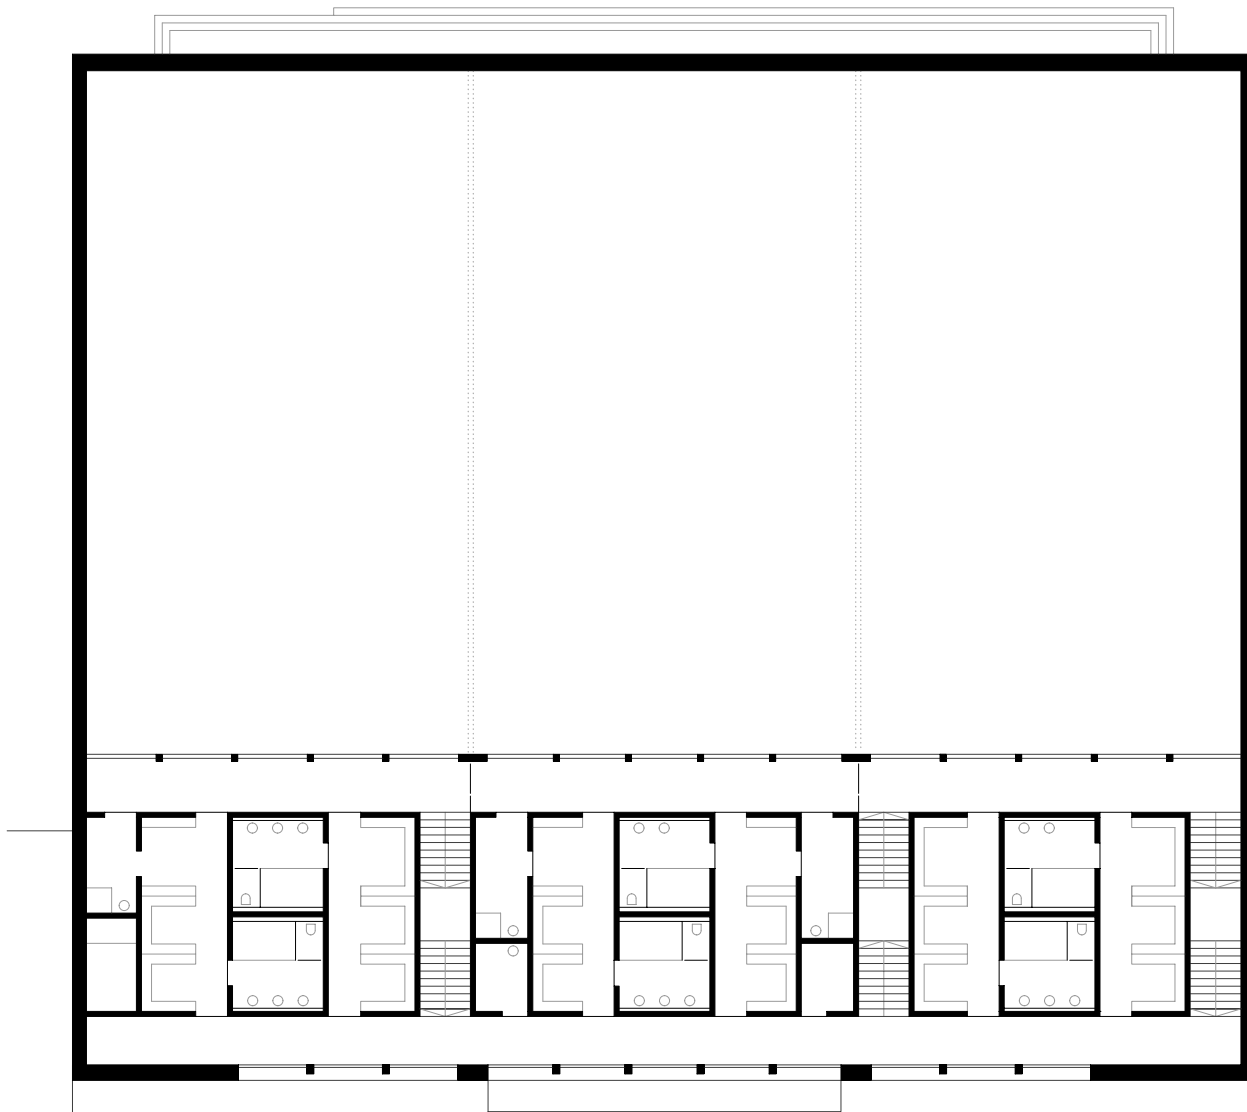

Hermann Kaufmann ZT GmbH  
 Nagler Florian Architekten GmbH  
 ARGE " Diedorf"

Theodor-Sturm-Str.16  
 81245 München  
 Fon 089 / 820 051 - 0  
 Fax 089 / 839 287 - 43  
 diedorf@nagler-architekten.de  
 diedorf@hermann-kaufmann.at

Publikationsplan

2\_veröffentlichungen hk V

Format

A4

Plannummer CAD

523

Projekt

SCHMUTTERTALGYMNASIUM, DIEDORF

Projektnummer / Archiv

11\_38


Bearbeiter

jw

M 1:300

Planinhalt


1. OG, SPORTHALLE

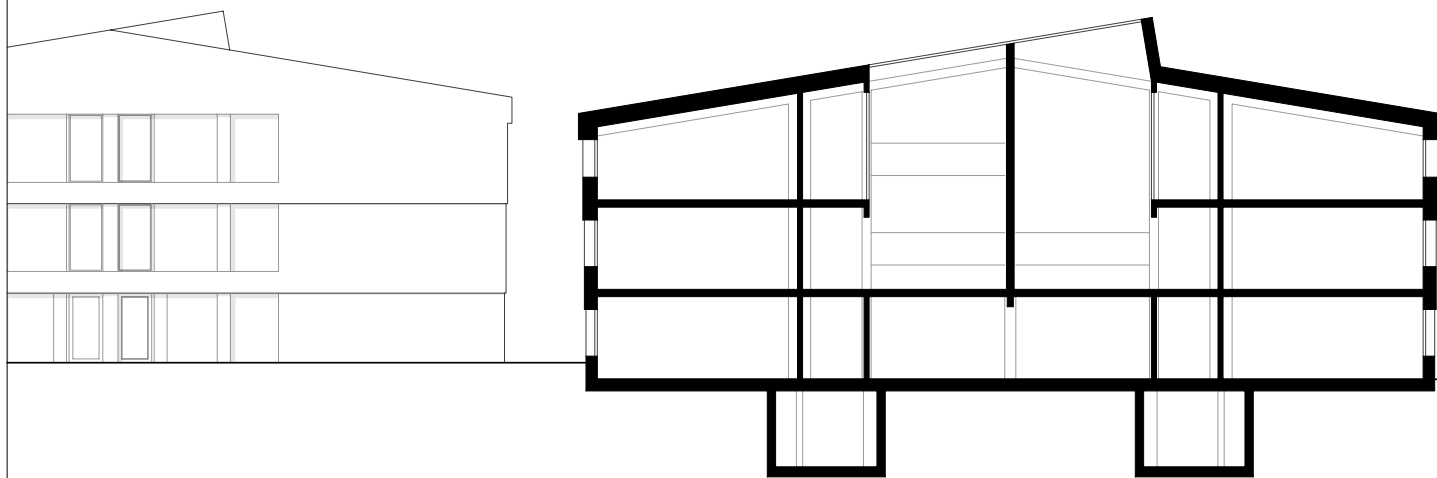

Hermann Kaufmann ZT GmbH  
 Nagler Florian Architekten GmbH  
 ARGE " Diedorf"

Theodor-Storm-Str.16  
 81245 München  
 Fon 089 / 820 051 - 0  
 Fax 089 / 839 287 - 43  
 diedorf@nagler-architekten.de  
 diedorf@hermann-kaufmann.at

|   |                  |                       |   |
|---|------------------|-----------------------|---|
| Publikationsplan<br>2_veröffentlichungen hk V | Format<br>A4     | Plannummer CAD<br>526 | Projekt<br>SCHMUTTERTALGYMNASIUM, DIEDORF |
| Projektnummer / Archiv<br>11_38               | Bearbeiter<br>jw | M 1:300               | Planinhalt<br>QUERSCHNITT KLASSENHAUS 1   |

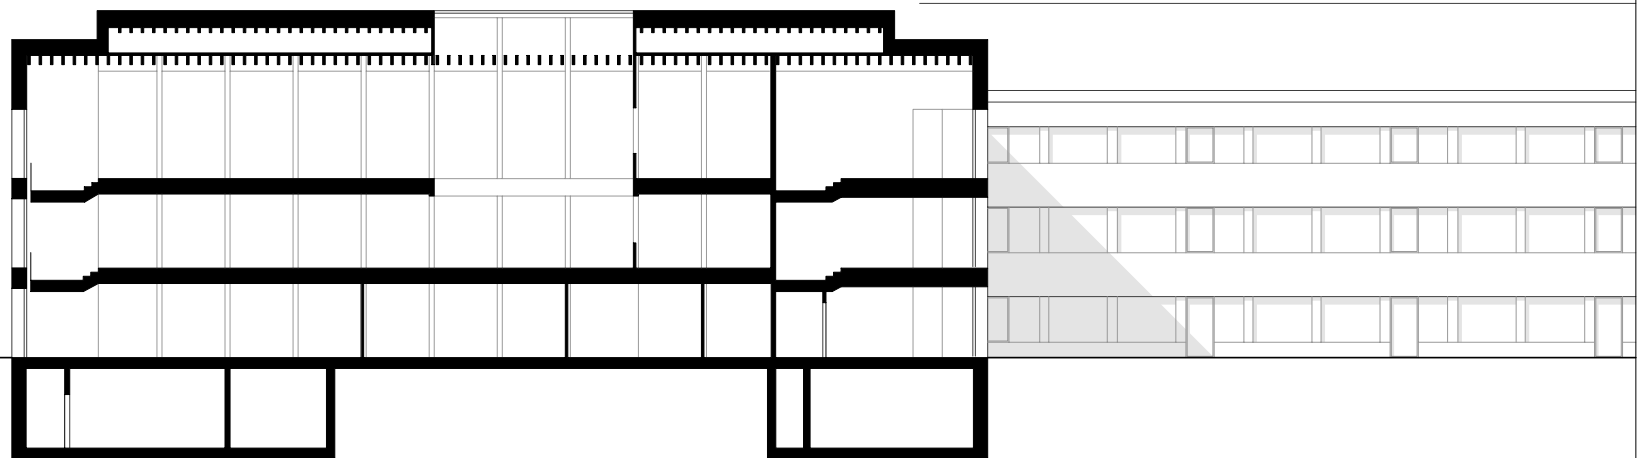

Hermann Kaufmann ZT GmbH  
 Nagler Florian Architekten GmbH  
 ARGE " Diedorf"

Theodor-Storm-Str.16  
 81245 München  
 Fon 089 / 820 051 - 0  
 Fax 089 / 839 287 - 43  
 diedorf@nagler-architekten.de  
 diedorf@hermann-kaufmann.at

Publikationsplan

2\_veröffentlichungen hk V

Format

A4

Plannummer CAD

528

Projekt

SCHMUTTERTALGYMNASIUM, DIEDORF

Projektnummer / Archiv

11\_38



Bearbeiter

jw

M 1:300

Planinhalt

LÄNGSSCHNITT KLASSENHAUS 2

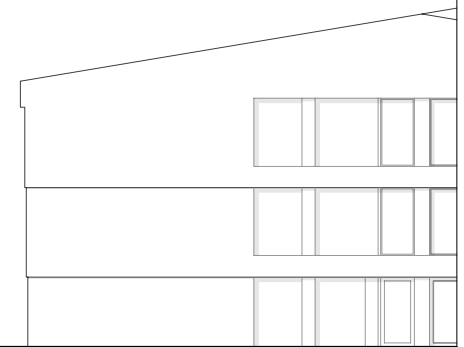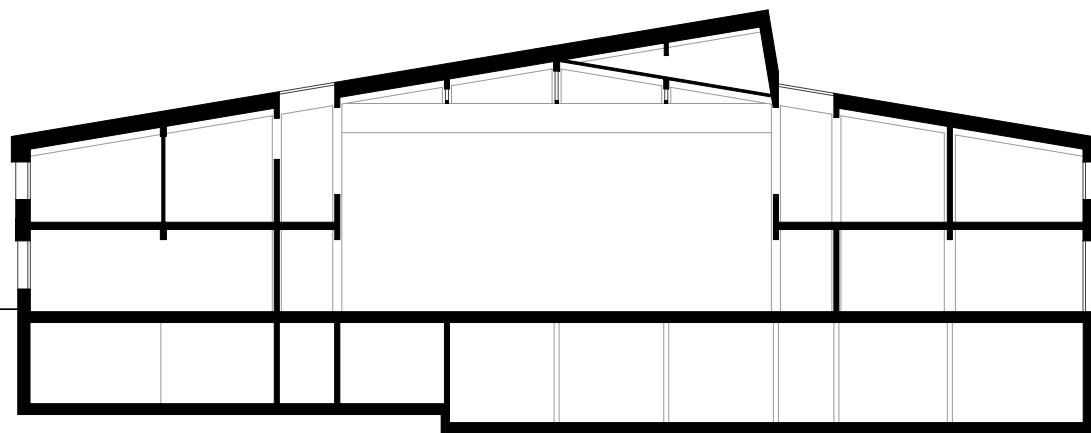

Hermann Kaufmann ZT GmbH  
 Nagler Florian Architekten GmbH  
 ARGE " Diedorf"

Theodor-Sturm-Str.16  
 81245 München  
 Fon 089 / 820 051 - 0  
 Fax 089 / 839 287 - 43  
 diedorf@nagler-architekten.de  
 diedorf@hermann-kaufmann.at

Publikationsplan

2\_veröffentlichungen hk V

Format

A4

Plannummer CAD

527

Projekt

SCHMUTTERTALGYMNASIUM, DIEDORF

Projektnummer / Archiv

11\_38


Bearbeiter

jw

M 1:300

Planinhalt


QUERSCHNITT AULA

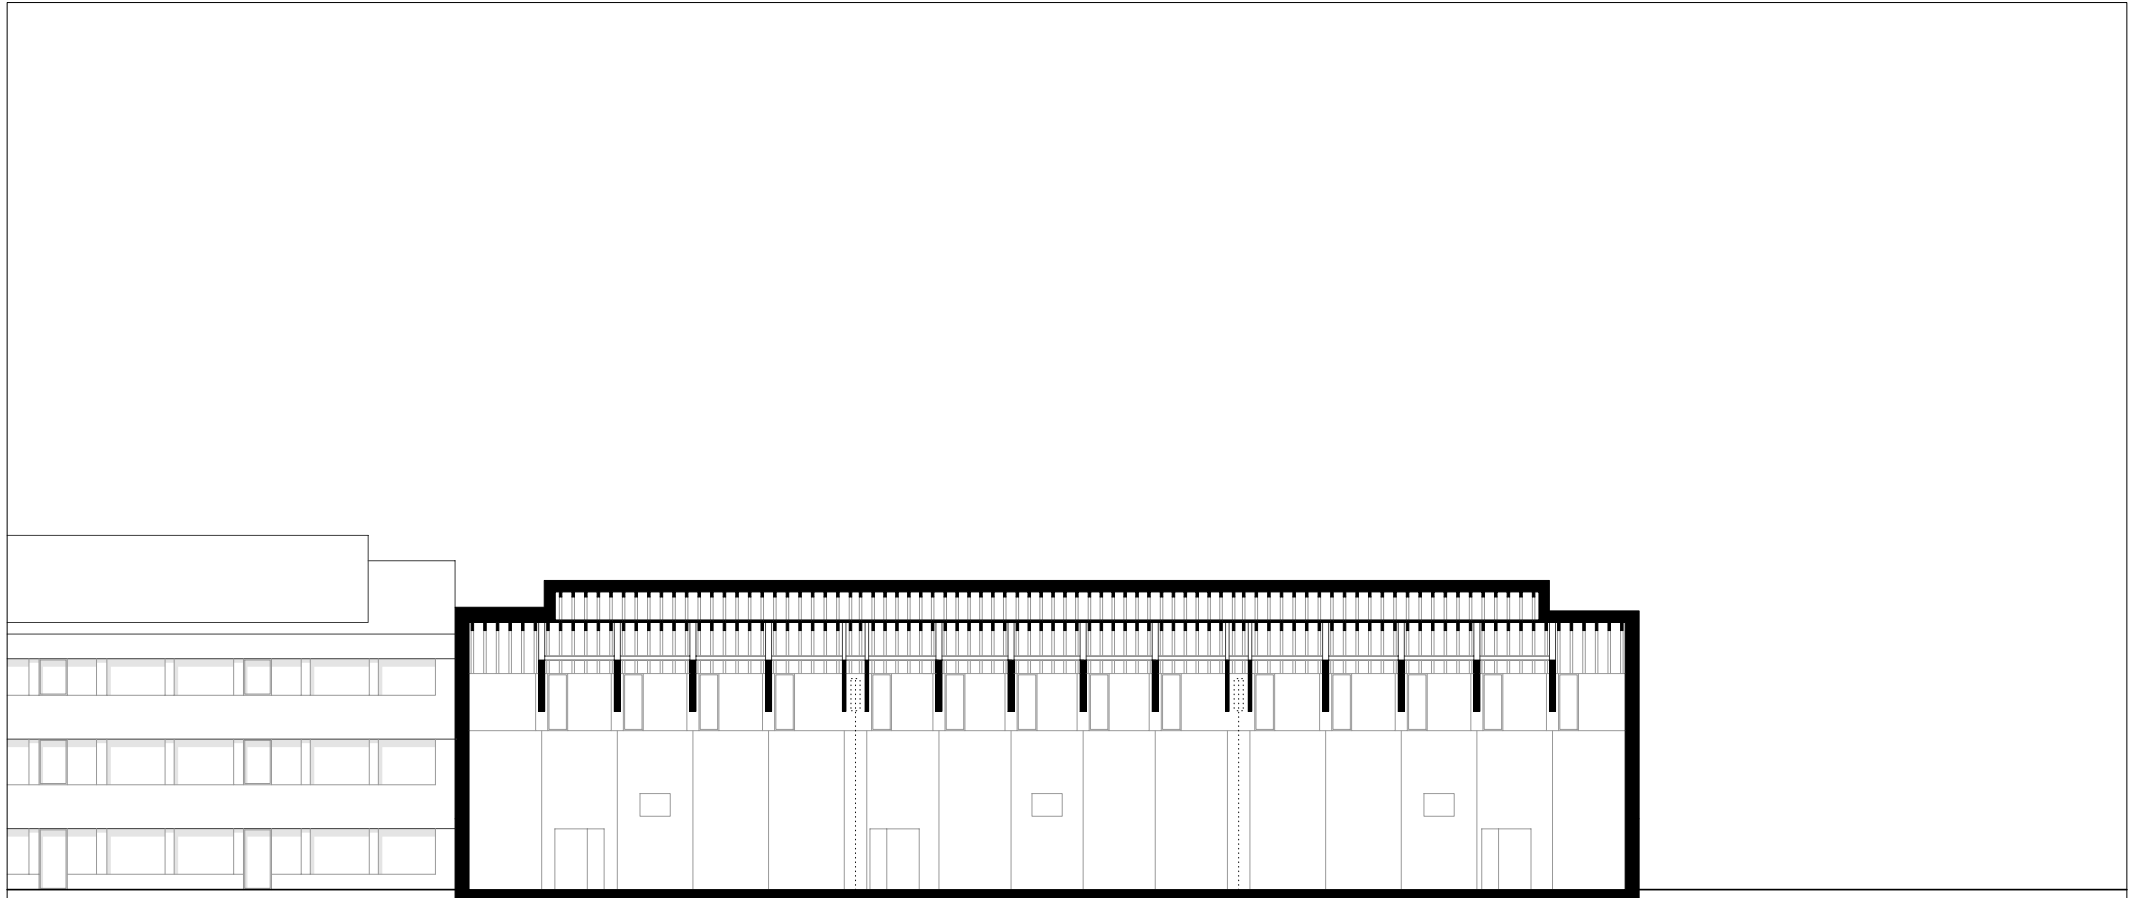

Hermann Kaufmann ZT GmbH  
 Nagler Florian Architekten GmbH  
 ARGE " Diedorf "

Theodor-Storm-Str.16  
 81245 München  
 Fon 089 / 820 051 - 0  
 Fax 089 / 839 287 - 43  
 diedorf@nagler-architekten.de  
 diedorf@hermann-kaufmann.at

|   |                  |                       |   |
|---|------------------|-----------------------|---|
| Publikationsplan<br>2_veröffentlichungen hk V | Format<br>A4     | Plannummer CAD<br>529 | Projekt<br>SCHMUTTERTALGYMNASIUM, DIEDORF |
| Projektnummer / Archiv<br>11_38               | Bearbeiter<br>jw | M 1:300               | Planinhalt<br>LÄNGSSCHNITT SPORTHALLE     |

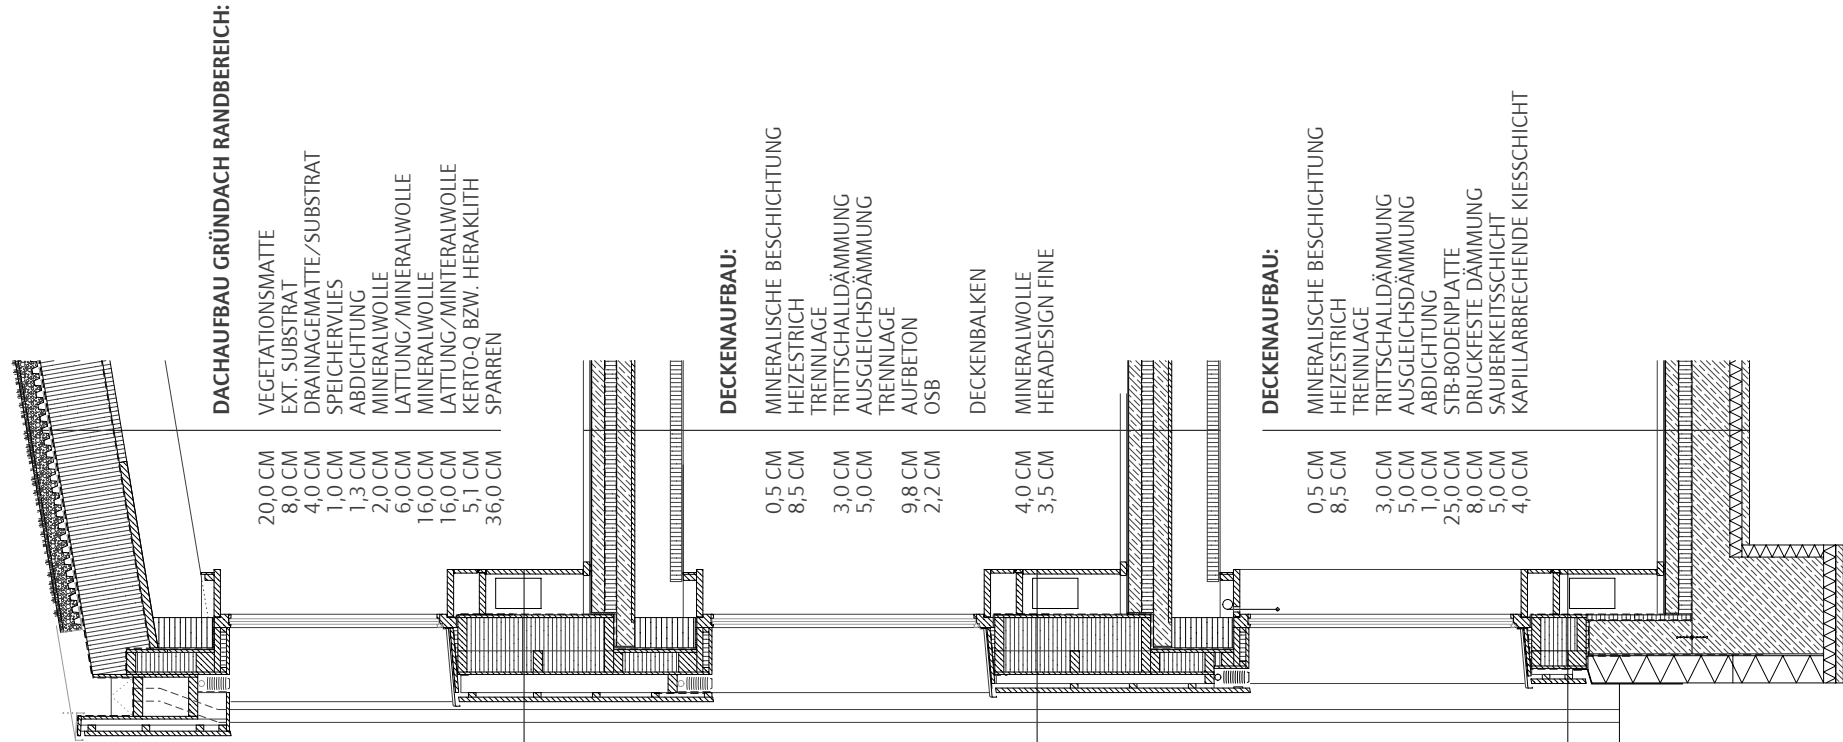

**BRÜSTUNG/WANDELEMENT:**

- 3,0 CM FICHTE SCHALUNG STEHEND
- 3,0 CM LATTUNG LIEGEND
- 12,0 CM LATTUNG STEHEND
- 1,6 CM DWD
- 36,0 CM KONSTRUKTION / MINERALWOLLE
- 1,8 CM OSB
- DAMPBREMSE SD ≥ 20 M
- BRÜSTUNGSKANAL
- QUELLÜFTUNG+ELEKTRO

- 20,0 CM VEGETATIONSMATTE
- 8,0 CM EXT. SUBSTRAT
- 4,0 CM DRAINAGEMATTE/SUBSTRAT
- 1,0 CM SPEICHERVLIES
- 1,3 CM ABDICHTUNG
- 2,0 CM MINERALWOLLE
- 6,0 CM LATTUNG/MINERALWOLLE
- 16,0 CM MINERALWOLLE
- 16,0 CM LATTUNG/MINERALWOLLE
- 5,1 CM KERTO-Q BZW. HERAKLITH
- 36,0 CM SPARREN

**DACHAUFBAU GRÜNDACH RANDBEREICH:**

**BRÜSTUNG/WANDELEMENT:**

- 3,0 CM FICHTE SCHALUNG STEHEND
- 3,0 CM LATTUNG LIEGEND
- 6,0 CM LATTUNG STEHEND
- 1,6 CM DWD
- 36,0 CM KONSTRUKTION / MINERALWOLLE
- 1,8 CM OSB
- DAMPBREMSE SD ≥ 20 M
- BRÜSTUNGSKANAL
- QUELLÜFTUNG+ELEKTRO

- 0,5 CM MINERALISCHE BESCHICHTUNG
- 8,5 CM HEIZESTRICH
- 3,0 CM TRENNLAGE
- 5,0 CM TRITTSCHALLDÄMMUNG
- 9,8 CM AUSGLEICHSDÄMMUNG
- 2,2 CM TRENNLAGE
- AUFBETON
- OSB
- DECKENBALKEN
- 4,0 CM MINERALWOLLE
- 3,5 CM HERADESIGN FINE

**DECKENAUFBAU:**

**BRÜSTUNG/WANDELEMENT:**

- 3,0 CM FICHTE SCHALUNG STEHEND
- 3,0 CM LATTUNG LIEGEND
- 4,0 CM LATTUNG STEHEND
- 1,6 CM WINDDICHPAPIER
- 32,0 CM KONSTRUKTION / MINERALWOLLE
- 1,8 CM OSB
- DAMPBREMSE SD ≥ 20 M
- BRÜSTUNGSKANAL
- QUELLÜFTUNG+ELEKTRO


- 0,5 CM MINERALISCHE BESCHICHTUNG
- 8,5 CM HEIZESTRICH
- 3,0 CM TRENNLAGE
- 5,0 CM TRITTSCHALLDÄMMUNG
- 1,0 CM AUSGLEICHSDÄMMUNG
- 25,0 CM ABDICHTUNG
- 8,0 CM STB-BODENPLATTE
- 5,0 CM DRUCKFESTE DÄMMUNG
- 4,0 CM SAUBERKEITSSCHICHT
- KAPILLARBRECHENDE KIESSCHICHT

**DECKENAUFBAU:**

Hermann Kaufmann ZT GmbH  
 Nagler Florian Architekten GmbH  
 ARGE " Diedorf"

Theodor-Storm-Str.16  
 81245 München  
 Fon 089 / 820 051 - 0  
 Fax 089 / 839 287 - 43  
 diedorf@nagler-architekten.de  
 diedorf@hermann-kaufmann.at

|                           |            |                |                                |
|---------------------------|------------|----------------|--------------------------------|
| Publikationsplan          | Format     | Plannummer CAD | Projekt                        |
| 2_veröffentlichungen hk V | A4         | 530            | SCHMUTTERTALGYMNASIUM, DIEDORF |
| Projektnummer / Archiv    | Bearbeiter | M 1:50         | Planinhalt                     |
| 11_38                     | jw         |                | FASSADENSCHNITT TRAUFE         |

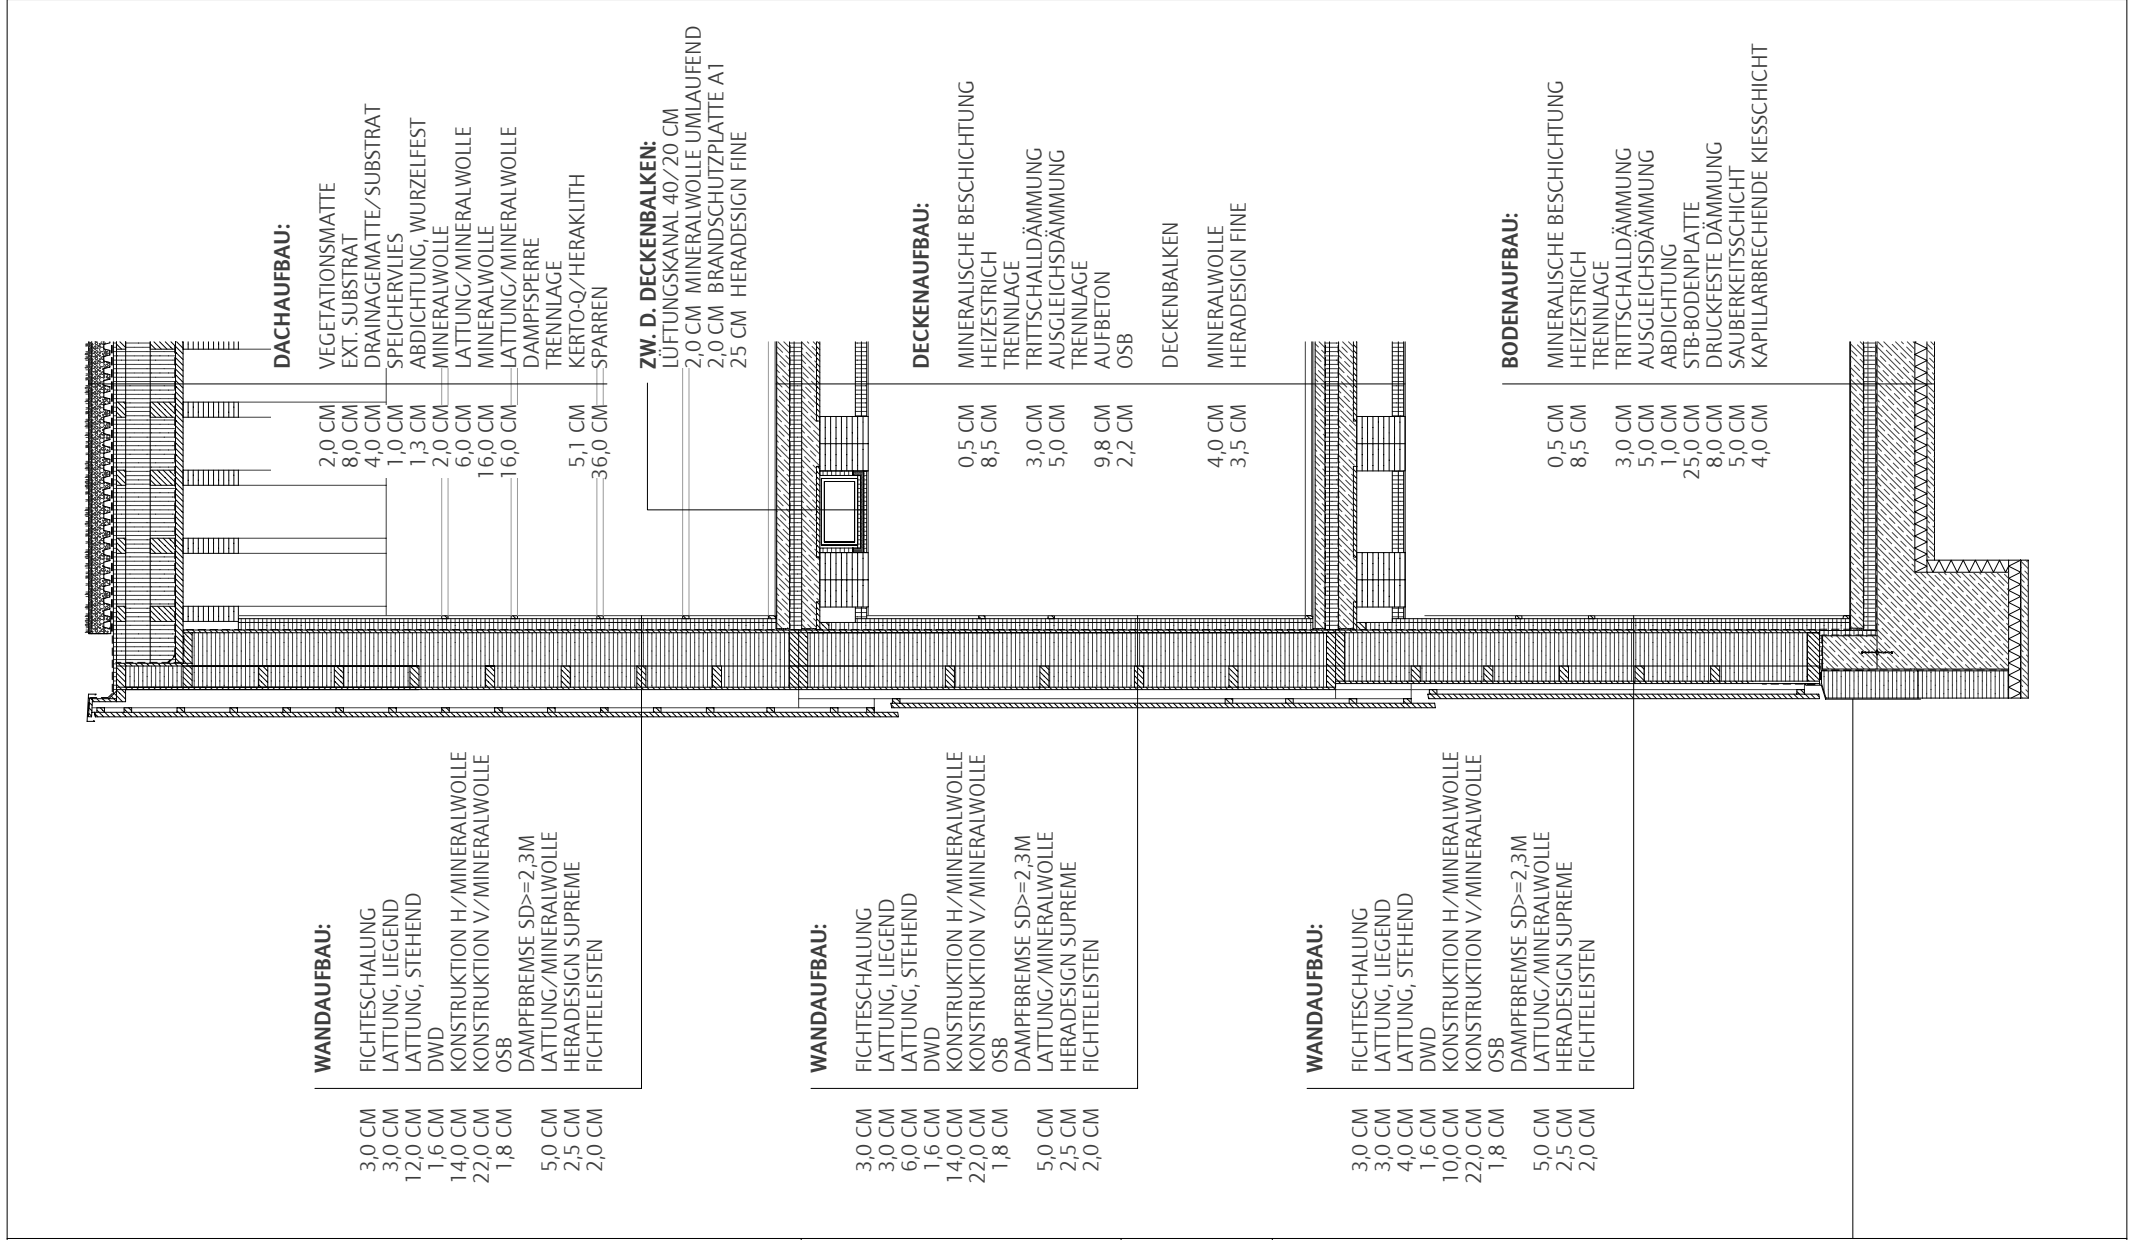

**DACHAUFBAU:**

- VEGETATIONSMATTE 2,0 CM
- EXT. SUBSTRAT 8,0 CM
- DRAINAGEMATTE/SUBSTRAT 4,0 CM
- SPEICHERVLIES 1,0 CM
- ABDICHTUNG, WURZELFEST 1,3 CM
- MINERALWOLLE 2,0 CM
- LATTUNG/MINERALWOLLE 6,0 CM
- MINERALWOLLE 16,0 CM
- LATTUNG/MINERALWOLLE 16,0 CM
- DAMPFSPERRE
- TRENNLAGE
- KERTO-Q/HERAKLITH 5,1 CM
- SPARREN 36,0 CM

- ZW. D. DECKENBALKEN:**
- LÜFTUNGSKANAL 40/20 CM
  - 2,0 CM MINERALWOLLE UMLAUFEND
  - 2,0 CM BRANDSCHUTZPLATTE AI
  - 25 CM HERADESIGN FINE

**DECKENAUFBAU:**

- MINERALISCHE BESCHICHTUNG 0,5 CM
- HEIZESTRICH 8,5 CM
- TRENNLAGE
- TRITTSCHALLDÄMMUNG 3,0 CM
- AUSGLEICHSDÄMMUNG 5,0 CM
- TRENNLAGE
- AUFBETON 9,8 CM
- OSB 2,2 CM
- DECKENBALKEN
- MINERALWOLLE 4,0 CM
- HERADESIGN FINE 3,5 CM

**BODENAUFBAU:**

- MINERALISCHE BESCHICHTUNG 0,5 CM
- HEIZESTRICH 8,5 CM
- TRENNLAGE
- TRITTSCHALLDÄMMUNG 3,0 CM
- AUSGLEICHSDÄMMUNG 5,0 CM
- ABDICHTUNG 1,0 CM
- STB-BODENPLATTE 25,0 CM
- DRUCKFESTE DÄMMUNG 8,0 CM
- SAUBERKEITSSCHICHT 5,0 CM
- KAPILLARBRECHENDE KIESSCHICHT 4,0 CM

**WANDAUFBAU:**

- FICHTESCHALUNG 3,0 CM
- LATTUNG, LIEGEND 3,0 CM
- LATTUNG, STEHEND 12,0 CM
- DWD 1,6 CM
- KONSTRUKTION H-/MINERALWOLLE 14,0 CM
- KONSTRUKTION V-/MINERALWOLLE 22,0 CM
- OSB 1,8 CM
- DAMPFBREMSE SD>=2,3M
- LATTUNG/MINERALWOLLE
- HERADESIGN SUPREME 2,5 CM
- FICHTELEISTEN 2,0 CM

**WANDAUFBAU:**

- FICHTESCHALUNG 3,0 CM
- LATTUNG, LIEGEND 3,0 CM
- LATTUNG, STEHEND 6,0 CM
- DWD 1,6 CM
- KONSTRUKTION H-/MINERALWOLLE 14,0 CM
- KONSTRUKTION V-/MINERALWOLLE 22,0 CM
- OSB 1,8 CM
- DAMPFBREMSE SD>=2,3M
- LATTUNG/MINERALWOLLE
- HERADESIGN SUPREME 2,5 CM
- FICHTELEISTEN 2,0 CM

**WANDAUFBAU:**

- FICHTESCHALUNG 3,0 CM
- LATTUNG, LIEGEND 3,0 CM
- LATTUNG, STEHEND 4,0 CM
- DWD 1,6 CM
- KONSTRUKTION H-/MINERALWOLLE 10,0 CM
- KONSTRUKTION V-/MINERALWOLLE 22,0 CM
- OSB 1,8 CM
- DAMPFBREMSE SD>=2,3M
- LATTUNG/MINERALWOLLE
- HERADESIGN SUPREME 2,5 CM
- FICHTELEISTEN 2,0 CM

Hermann Kaufmann ZT GmbH  
 Nagler Florian Architekten GmbH  
 ARGE " Diedorf"

Theodor-Storm-Str.16  
 81245 München  
 Fon 089 / 820 051 - 0  
 Fax 089 / 839 287 - 43  
 diedorf@nagler-architekten.de  
 diedorf@hermann-kaufmann.at

Publikationsplan Format  
 2\_veröffentlichungen hk V A4  
 Projektnummer / Archiv Bearbeiter  
 11\_38 jw

Plannummer CAD  
 531  
 M 1:50

Projekt  
 Planinhalt

SCHMUTTERTALGYMNASIUM, DIEDORF

FASSADENSCHNITT ORTGANG