

Architekten **Hermann Kaufmann ZT GmbH**

Sportplatzweg 5 A-6858 Schwarzach
 T +43 (0)5572 58174 www.hermann-kaufmann.at
 office@hermann-kaufmann.at



Publikationsplan

2_veröffentlichungen hk V

Format

A4

Plannummer CAD

75

Projekt

FEUERWEHRHAUS, SCHNEPFAU

Projektnummer

13_12


Bearbeiter

jw

M 1:500

Planinhalt

LAGEPLAN

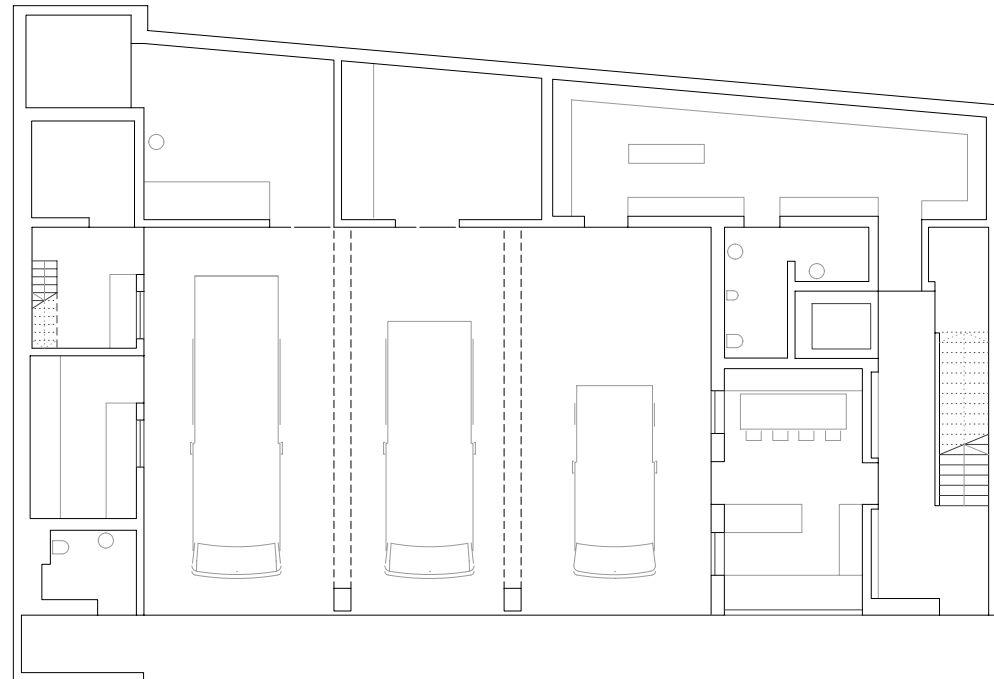

Architekten **Hermann Kaufmann ZT GmbH**

Sportplatzweg 5 A-6858 Schwarzach
 T +43 (0)5572 58174 www.hermann-kaufmann.at
 office@hermann-kaufmann.at



Publikationsplan

2_veröffentlichungen hk V

Format

A4

Plannummer CAD

76

Projekt

FEUERWEHRHAUS, SCHNEPFAU

Projektnummer

13_12


Bearbeiter

jw

M 1:200

Planinhalt

ERDGESCHOSS

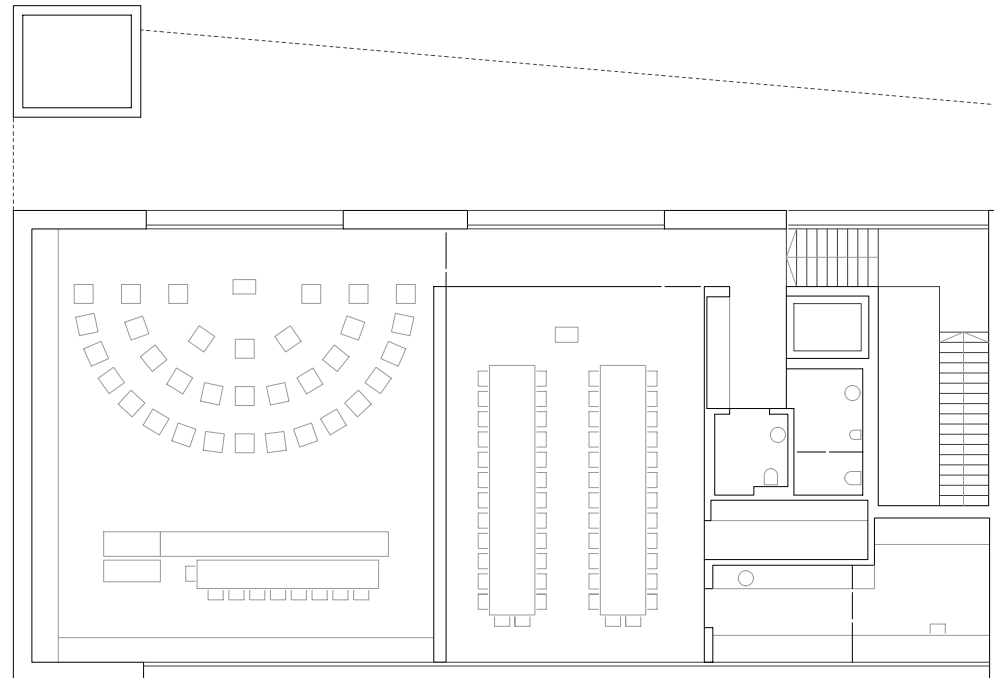

Architekten **Hermann Kaufmann ZT GmbH**

Sportplatzweg 5 A-6858 Schwarzach
 T +43 (0)5572 58174 www.hermann-kaufmann.at
 office@hermann-kaufmann.at



Publikationsplan

2_veröffentlichungen hk V

Format

A4

Plannummer CAD

77

Projekt

FEUERWEHRHAUS, SCHNEPFAU

Projektnummer

13_12


Bearbeiter

jw

M 1:200

Planinhalt

OBERGESCHOSS

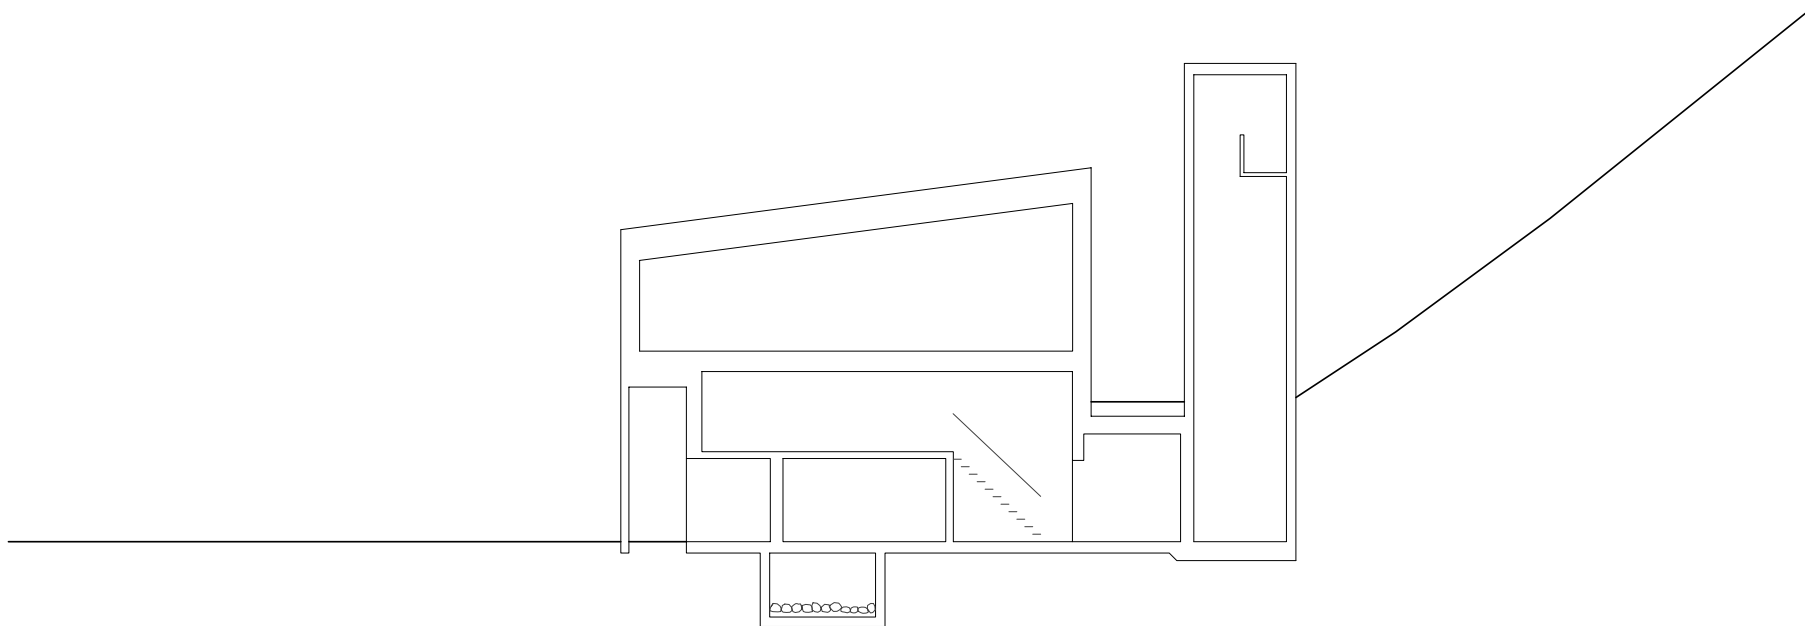

Architekten **Hermann Kaufmann ZT GmbH**

Sportplatzweg 5 A-6858 Schwarzach
 T +43 (0)5572 58174 www.hermann-kaufmann.at
 office@hermann-kaufmann.at



Publikationsplan

2_veröffentlichungen hk V

Format

A4

Plannummer CAD

78

Projekt

FEUERWEHRHAUS, SCHNEPFAU

Projektnummer

13_12


Bearbeiter

jw

M 1:200

Planinhalt

QUERSCHNITT 1

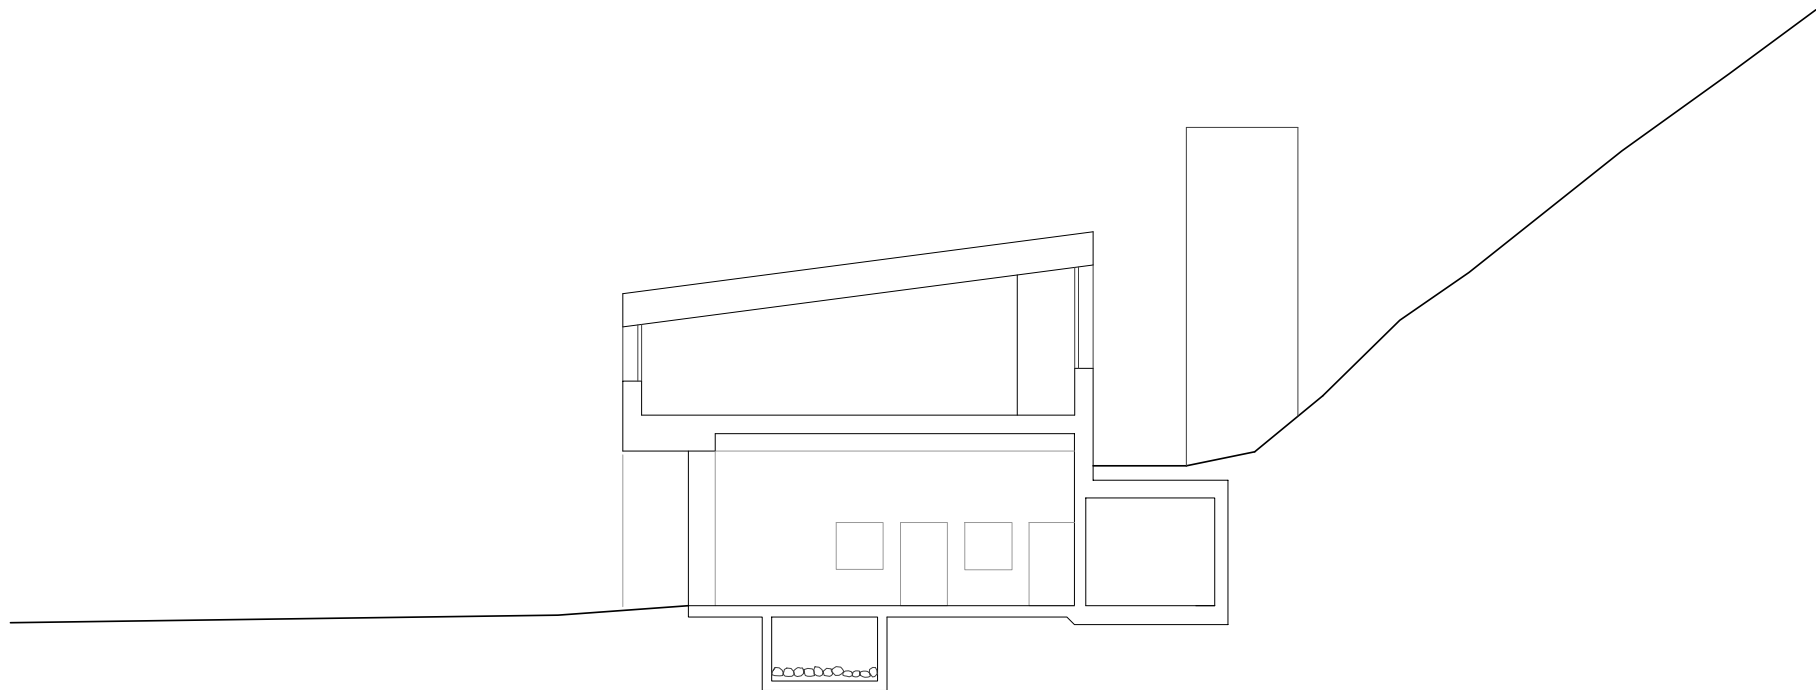

Architekten **Hermann Kaufmann ZT GmbH**

Sportplatzweg 5 A-6858 Schwarzach
 T +43 (0)5572 58174 www.hermann-kaufmann.at
 office@hermann-kaufmann.at



Publikationsplan

2_veröffentlichungen hk V

Format

A4

Plannummer CAD

79

Projekt

FEUERWEHRHAUS, SCHNEPFAU

Projektnummer

13_12


Bearbeiter

jw

M 1:200

Planinhalt

QUERSCHNITT 2

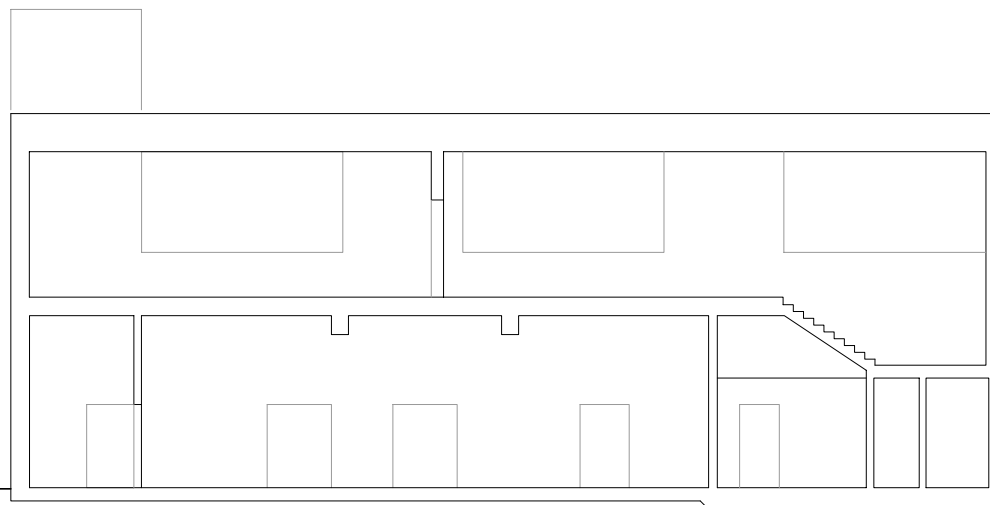

Architekten **Hermann Kaufmann ZT GmbH**

Sportplatzweg 5 A-6858 Schwarzach
 T +43 (0)5572 58174 www.hermann-kaufmann.at
 office@hermann-kaufmann.at



Publikationsplan

2_veröffentlichungen hk V

Projektnummer
 13_12

Format

A4

Bearbeiter
 jw

Plannummer CAD

80

M 1:200

Projekt

FEUERWEHRHAUS, SCHNEPFAU

Planinhalt

LÄNGSSCHNITT