

HK ARCHITEKTEN

Hermann Kaufmann + Partner ZT GmbH

Sportplatzweg 5, A-6858 Schwarzach, T +43 5572 58174

www.hkarchitekten.at, office@hkarchitekten.at

Publikationsplan

2_veröffentlichungen hk V

Format

A4

Plannummer CAD

255

Projekt

VKW BETRIEBSSTELLE, LINDENBERG

Projektnummer / Archiv

15_25

Bearbeiter

jw

M 1:1000

Planinhalt

LAGEPLAN



HK ARCHITEKTEN

Hermann Kaufmann + Partner ZT GmbH

Sportplatzweg 5, A-6858 Schwarzach, T +43 5572 58174

www.hkarchitekten.at, office@hkarchitekten.at

Publikationsplan

2_veröffentlichungen hk V

Format

A4

Plannummer CAD

256

Projekt

VKW BETRIEBSSTELLE, LINDENBERG

Projektnummer / Archiv

15_25


Bearbeiter

jw

M 1:400

Planinhalt

UNTERGESCHOSS

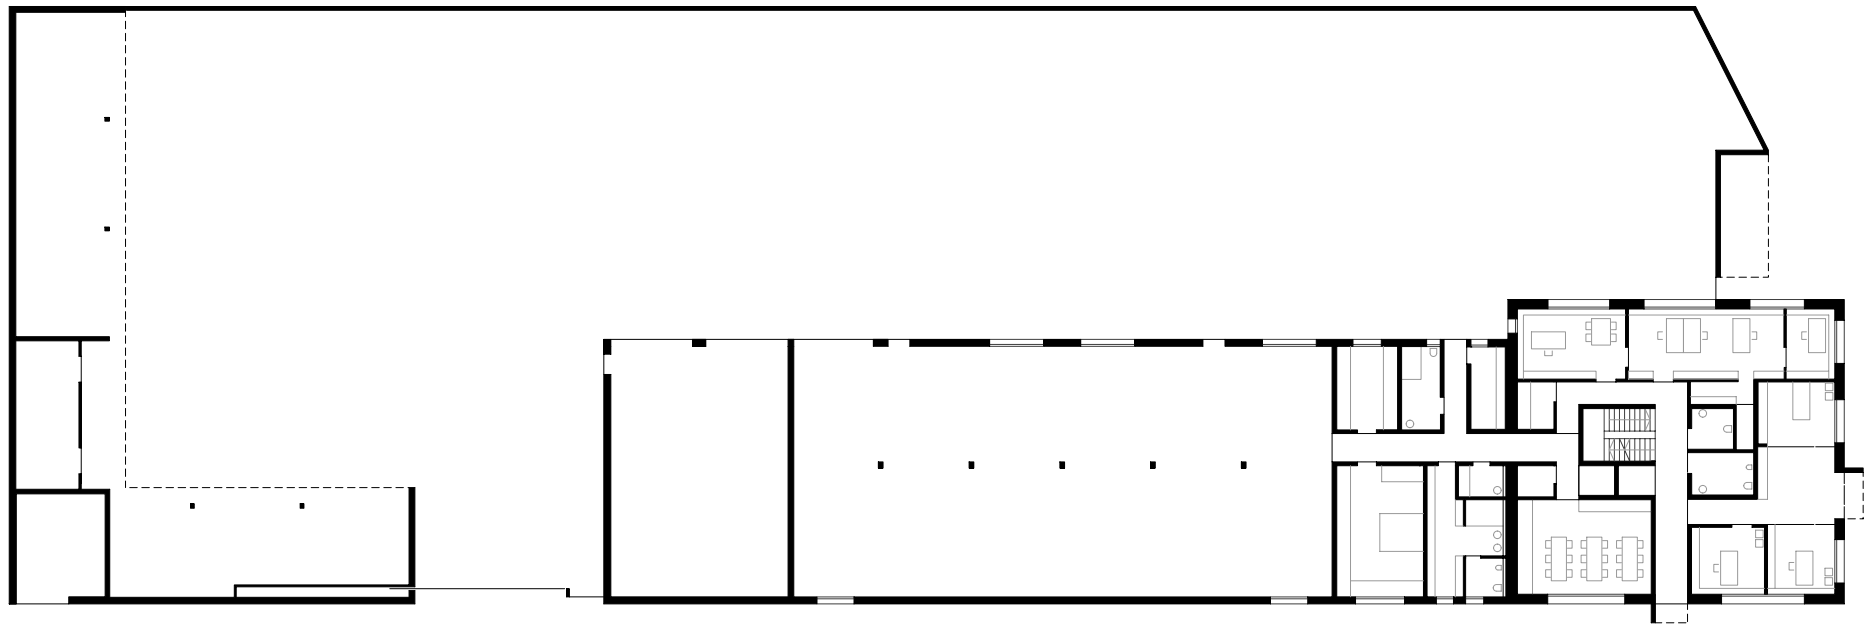

HK ARCHITEKTEN

Hermann Kaufmann + Partner ZT GmbH

Sportplatzweg 5, A-6858 Schwarzach, T +43 5572 58174

www.hkarchitekten.at, office@hkarchitekten.at

Publikationsplan

2_veröffentlichungen hk V

Format

A4

Plannummer CAD

257

Projekt

VKW BETRIEBSSTELLE, LINDENBERG

Projektnummer / Archiv

15_25


Bearbeiter

jw

M 1:400

Planinhalt

ERDGESCHOSS

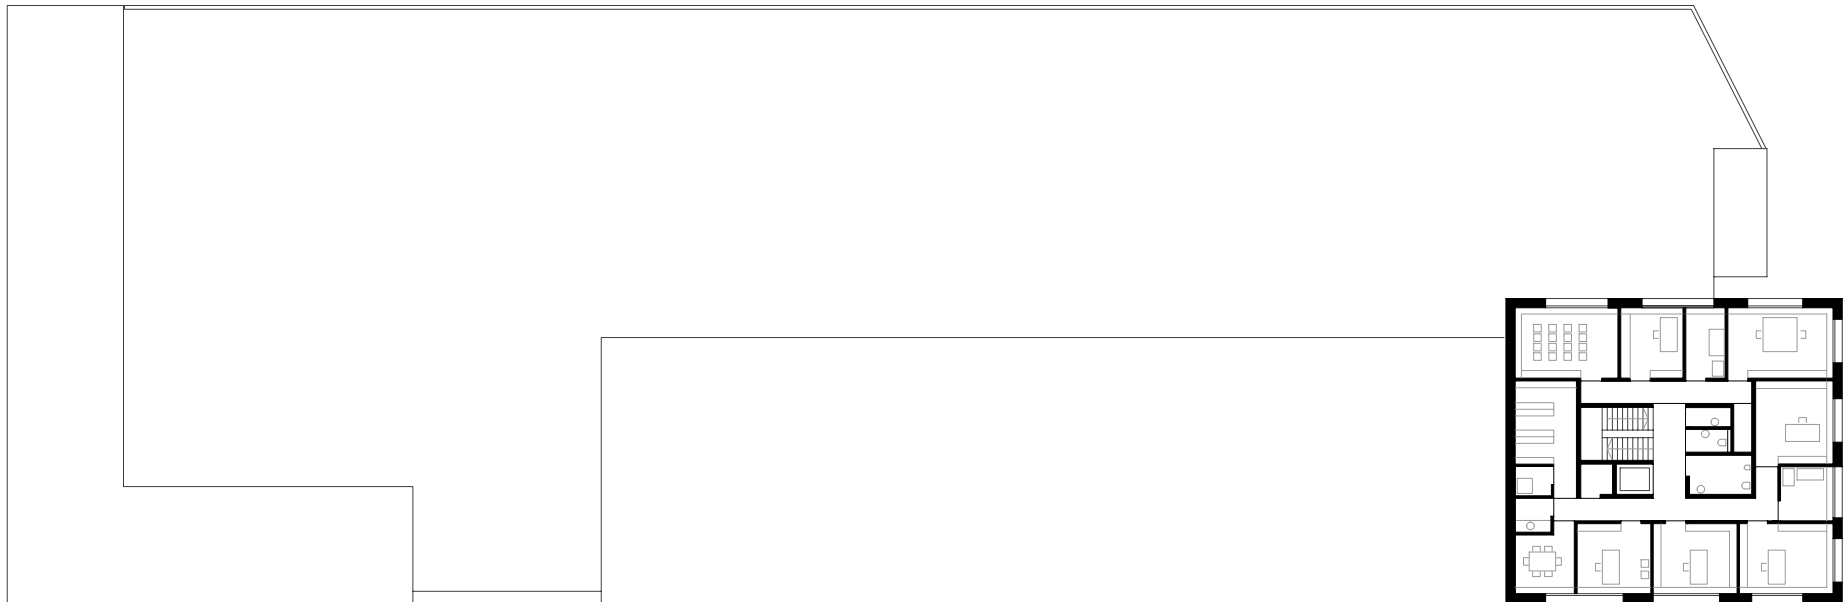

HK ARCHITEKTEN

Hermann Kaufmann + Partner ZT GmbH

Sportplatzweg 5, A-6858 Schwarzach, T +43 5572 58174

www.hkarchitekten.at, office@hkarchitekten.at

Publikationsplan

2_veröffentlichungen hk V

Format

A4

Plannummer CAD

258

Projekt

VKW BETRIEBSSTELLE, LINDENBERG

Projektnummer / Archiv

15_25


Bearbeiter

jw

M 1:400

Planinhalt

OBERGESCHOSS

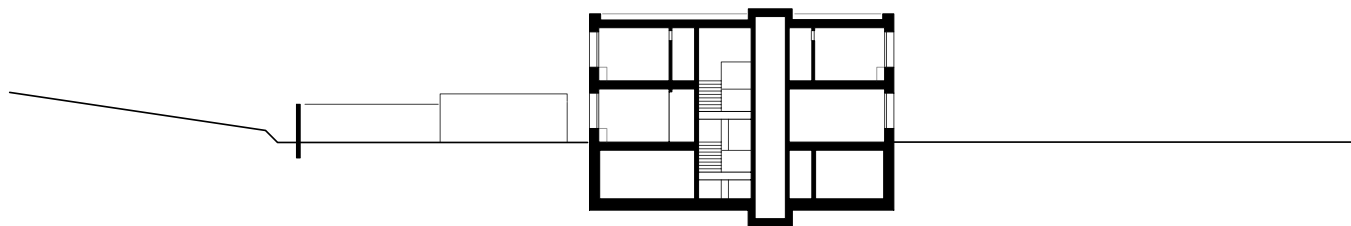

HK ARCHITEKTEN

Hermann Kaufmann + Partner ZT GmbH

Sportplatzweg 5, A-6858 Schwarzach, T +43 5572 58174

www.hkarchitekten.at, office@hkarchitekten.at

Publikationsplan

2_veröffentlichungen hk V

Format

A4

Plannummer CAD

259

Projekt

VKW BETRIEBSSTELLE, LINDENBERG

Projektnummer / Archiv

15_25



Bearbeiter

jw

M 1:400

Planinhalt

QUERSCHNITT

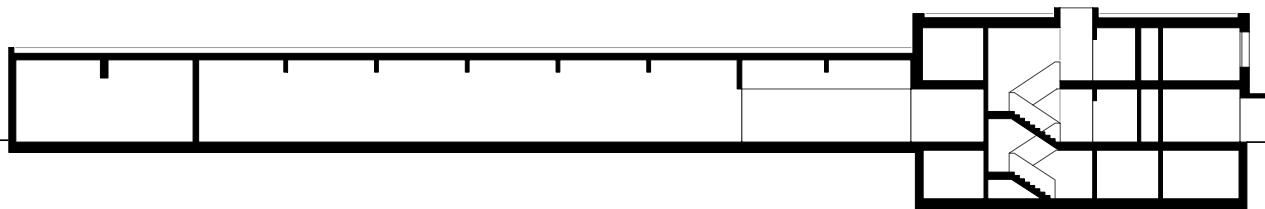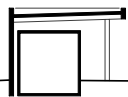

HK ARCHITEKTEN

Hermann Kaufmann + Partner ZT GmbH

Sportplatzweg 5, A-6858 Schwarzach, T +43 5572 58174

www.hkarchitekten.at, office@hkarchitekten.at

Publikationsplan

2_veröffentlichungen hk V

Format

A4

Plannummer CAD

260

Projekt

VKW BETRIEBSSTELLE, LINDENBERG

Projektnummer / Archiv

15_25

Bearbeiter

jw

M 1:400

Planinhalt

LÄNGSSCHNITT