





**HK ARCHITEKTEN**

Hermann Kaufmann + Partner ZT GmbH

Sportplatzweg 5, A-6858 Schwarzach, T +43 5572 58174

[www.hkarchitekten.at](http://www.hkarchitekten.at), [office@hkarchitekten.at](mailto:office@hkarchitekten.at)

Publikationsplan

2\_veröffentlichungen hk V

Format

A4

Plannummer CAD

680

Projekt

**B&O - PARKHAUS, BAD AIBLING**

Projektnummer / Archiv

18\_06


Bearbeiter

jw

**M 1:1500**

Planinhalt

**LAGEPLAN**

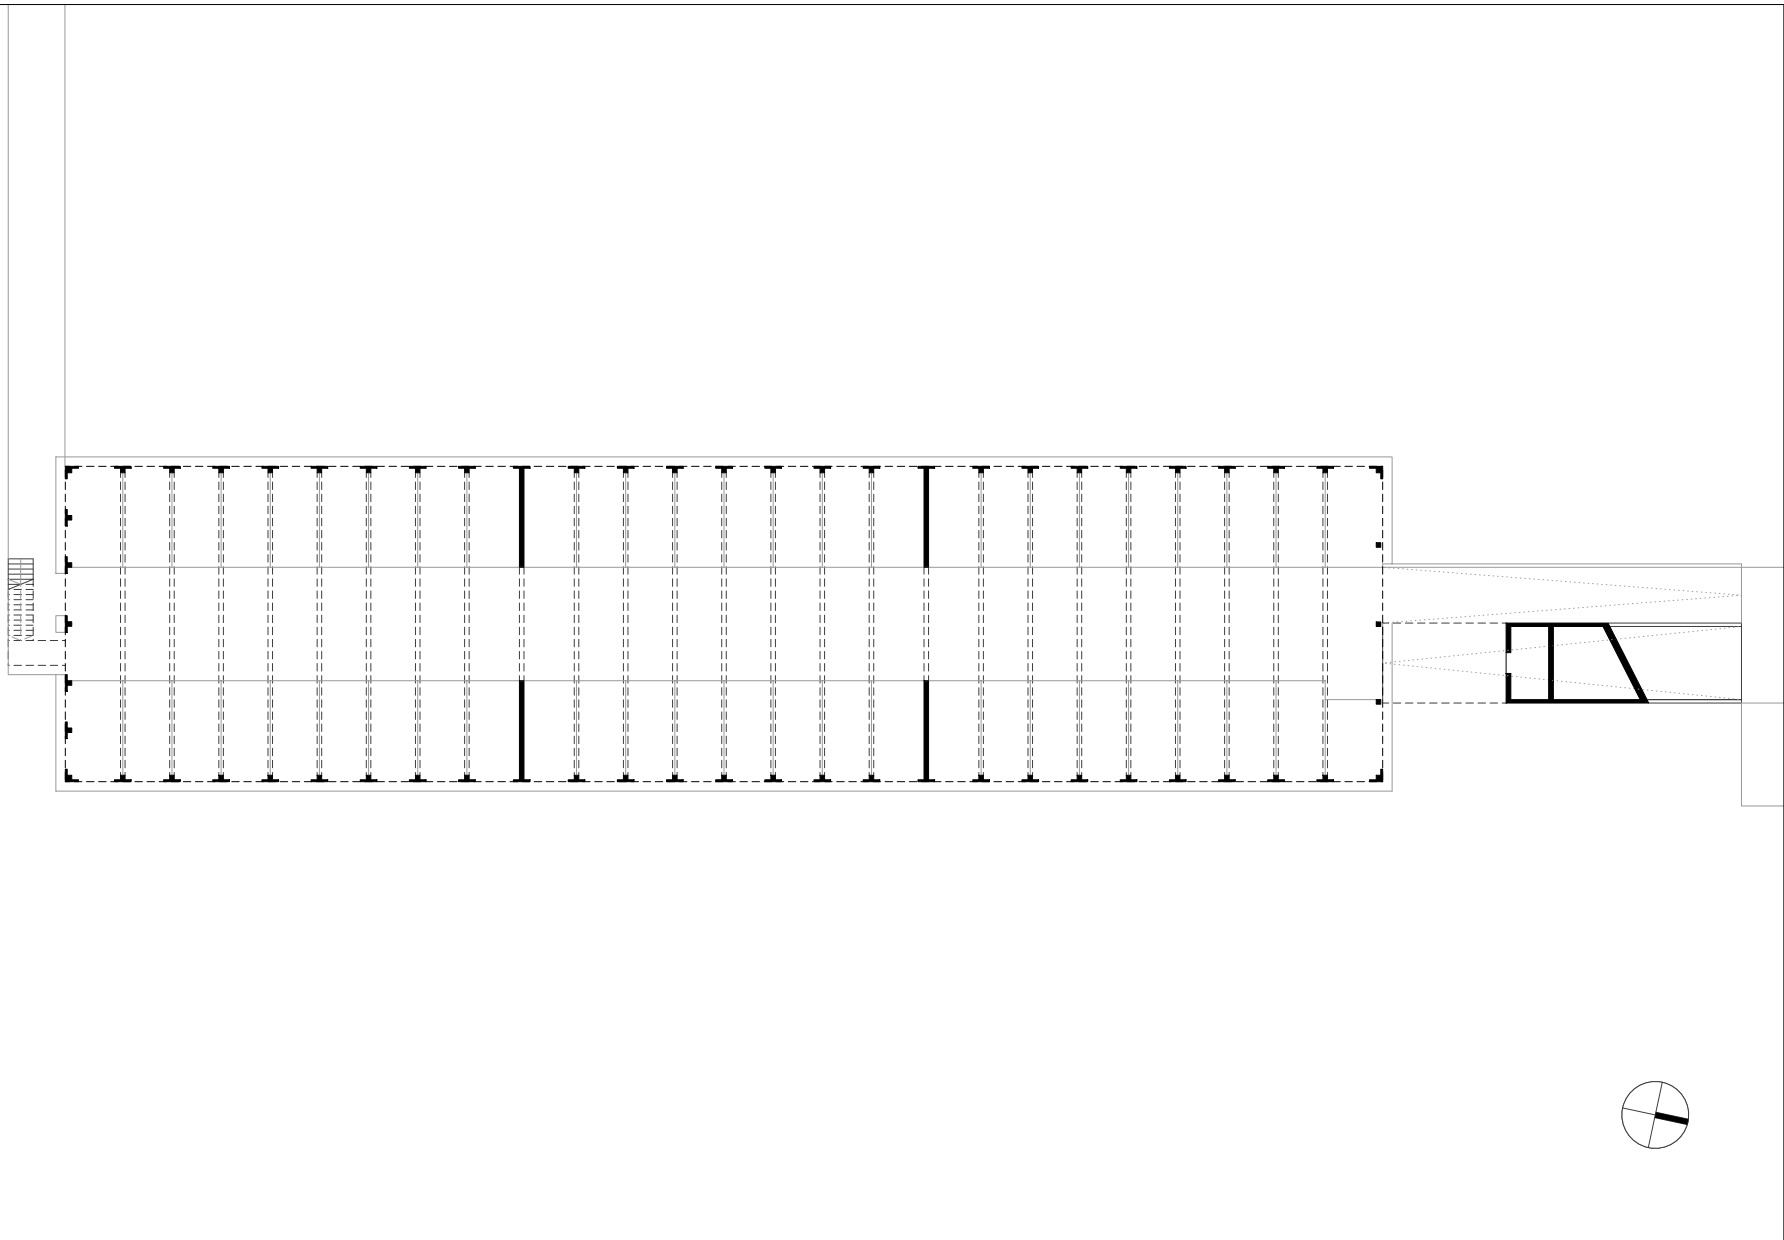

**HK ARCHITEKTEN**

Hermann Kaufmann + Partner ZT GmbH

Sportplatzweg 5, A-6858 Schwarzach, T +43 5572 58174

www.hkarchitekten.at, office@hkarchitekten.at

Publikationsplan

2\_veröffentlichungen hk V

Format

A4

Plannummer CAD

681

Projekt

**B&O - PARKHAUS, BAD AIBLING**

Projektnummer / Archiv

18\_06


Bearbeiter

jw

**M 1:400**

Planinhalt

**ERDGESCHOSS**

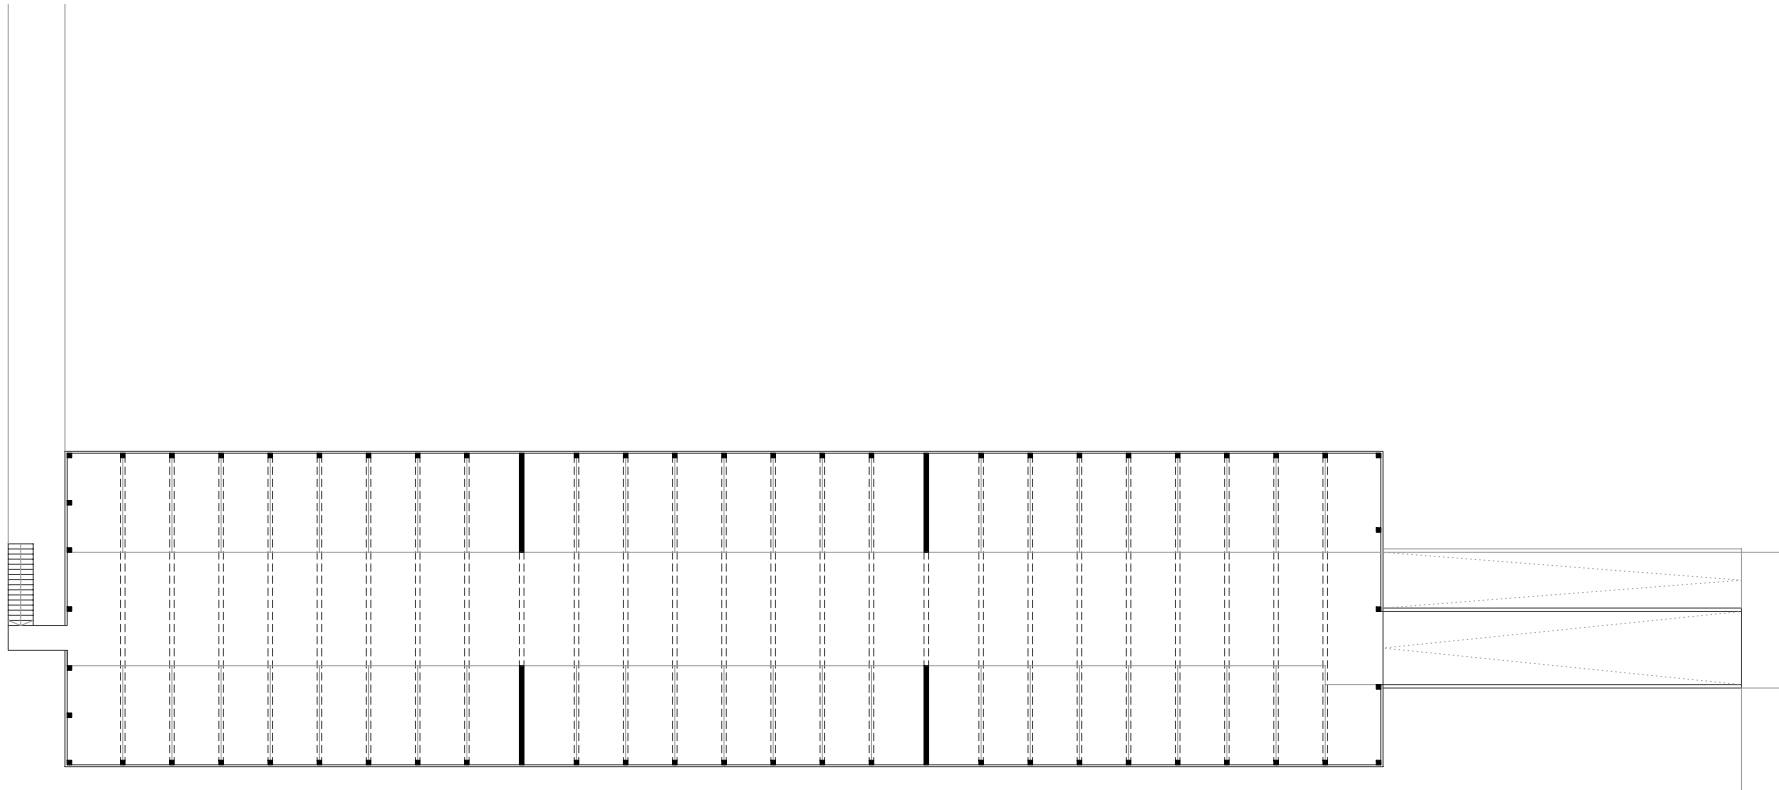

**HK ARCHITEKTEN**

Hermann Kaufmann + Partner ZT GmbH

Sportplatzweg 5, A-6858 Schwarzach, T +43 5572 58174

www.hkarchitekten.at, office@hkarchitekten.at

Publikationsplan

2\_veröffentlichungen hk V

Format

A4

Plannummer CAD

682

Projekt

**B&O - PARKHAUS, BAD AIBLING**

Projektnummer / Archiv

18\_06


Bearbeiter

jw

**M 1:400**

Planinhalt

**1. OBERGESCHOSS**

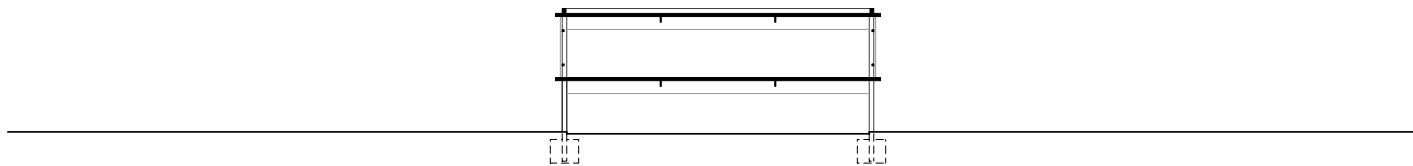

**HK ARCHITEKTEN**

Hermann Kaufmann + Partner ZT GmbH

Sportplatzweg 5, A-6858 Schwarzach, T +43 5572 58174

[www.hkarchitekten.at](http://www.hkarchitekten.at), [office@hkarchitekten.at](mailto:office@hkarchitekten.at)

Publikationsplan

2\_veroeffentlichungen hk V

Format

A4

Plannummer CAD

683

Projekt

**B&O - PARKHAUS, BAD AIBLING**

Projektnummer / Archiv

18\_06

Bearbeiter

jw

**M 1:400**

Planinhalt

**QUERSCHNITT**