





**HK ARCHITEKTEN**

Hermann Kaufmann + Partner ZT GmbH

Sportplatzweg 5, A-6858 Schwarzach, T +43 5572 58174

[www.hkarchitekten.at](http://www.hkarchitekten.at), [office@hkarchitekten.at](mailto:office@hkarchitekten.at)

Publikationsplan

2\_veröffentlichungen hk V

Format

A4

Plannummer CAD

780

Projekt

**NEUBAUGASSE, LAUTERACH**

Projektnummer / Archiv

19\_22


Bearbeiter

jw

**M 1:1000**

Planinhalt

**LAGEPLAN**

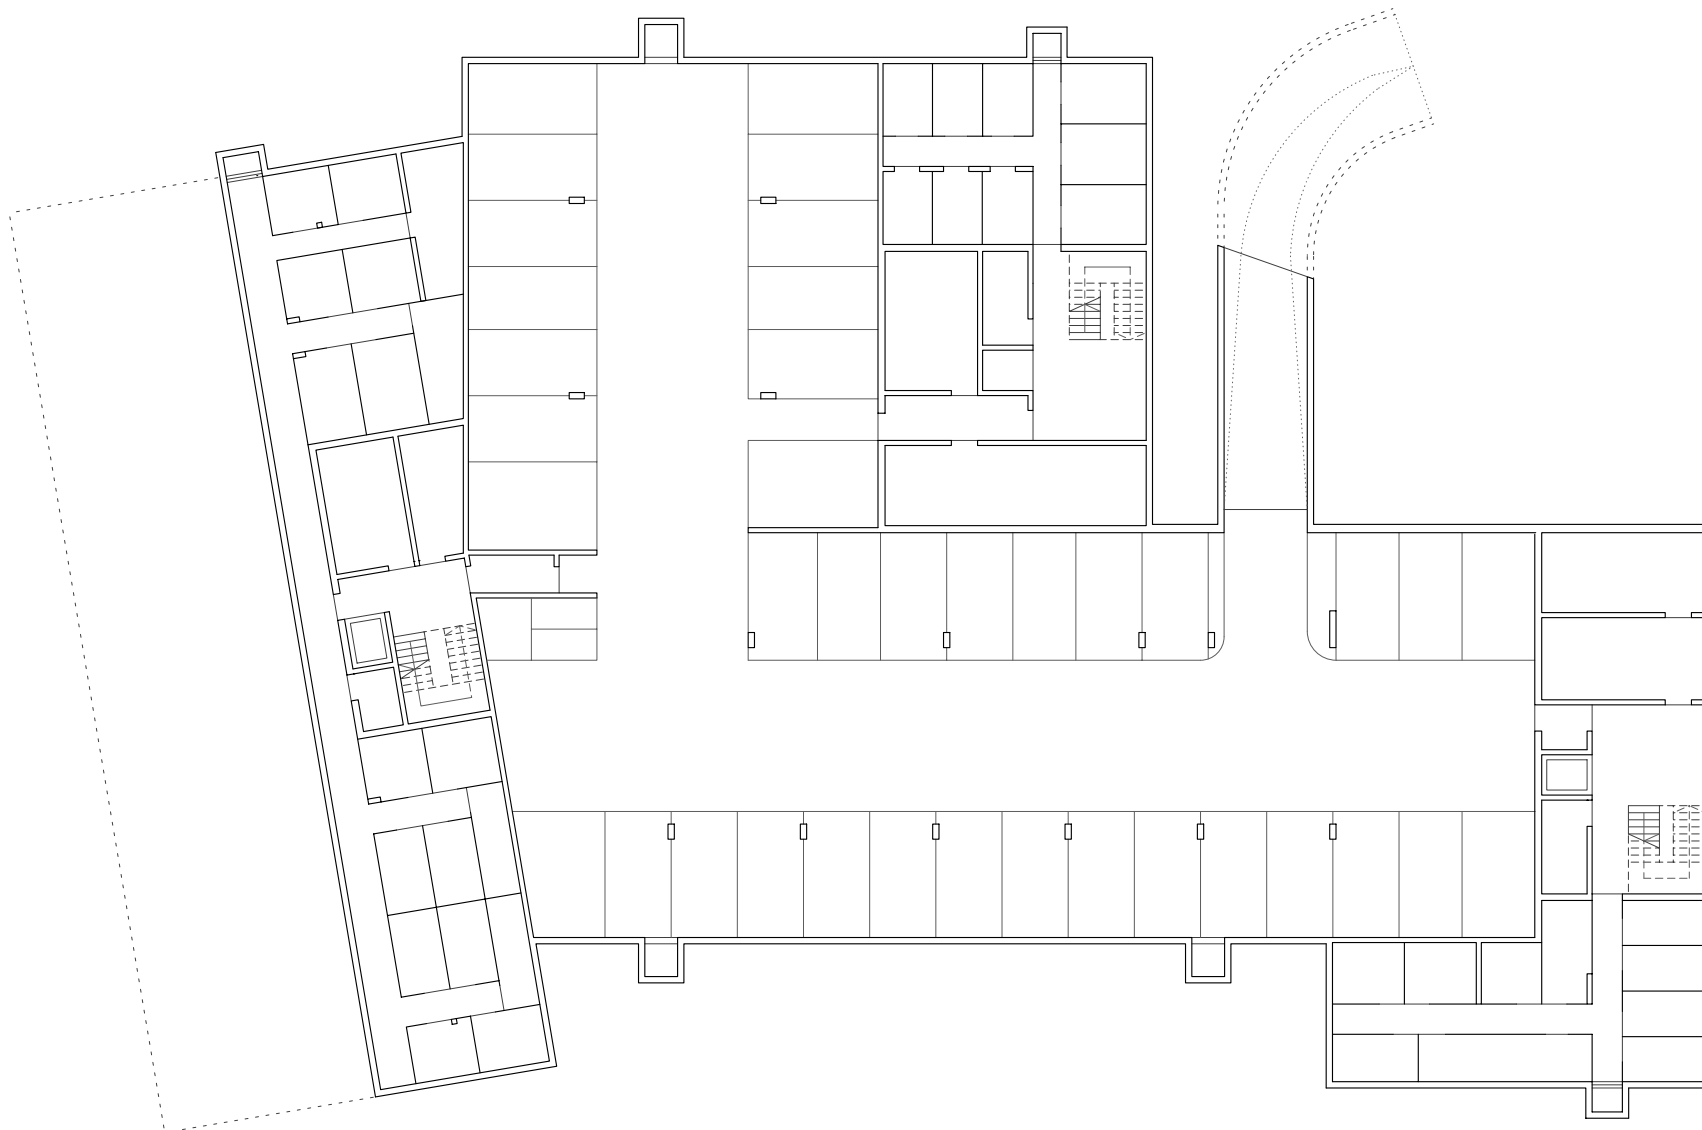

**HK ARCHITEKTEN**

Hermann Kaufmann + Partner ZT GmbH

Sportplatzweg 5, A-6858 Schwarzach, T +43 5572 58174

www.hkarchitekten.at, office@hkarchitekten.at

Publikationsplan

2\_veröffentlichungen hk V

Format

A4

Plannummer CAD

781

Projekt

**NEUBAUGASSE, LAUTERACH**

Projektnummer / Archiv

19\_22

Bearbeiter

jw

**M 1:300**

Planinhalt

**UNTERGESCHOSS**



**HK ARCHITEKTEN**

Hermann Kaufmann + Partner ZT GmbH

Sportplatzweg 5, A-6858 Schwarzach, T +43 5572 58174

www.hkarchitekten.at, office@hkarchitekten.at

Publikationsplan

2\_veröffentlichungen hk V

Format

A4

Plannummer CAD

782

Projekt

**NEUBAUGASSE, LAUTERACH**

Projektnummer / Archiv

19\_22




Bearbeiter

jw

**M 1:300**

Planinhalt

**ERDGESCHOSS**

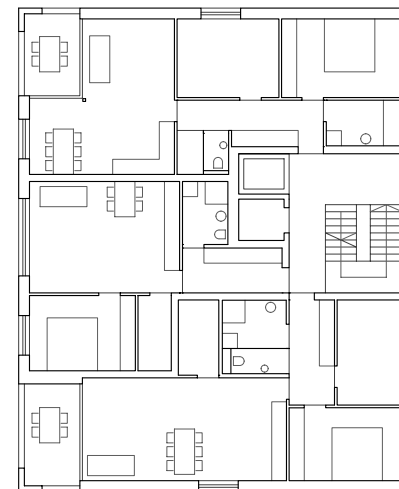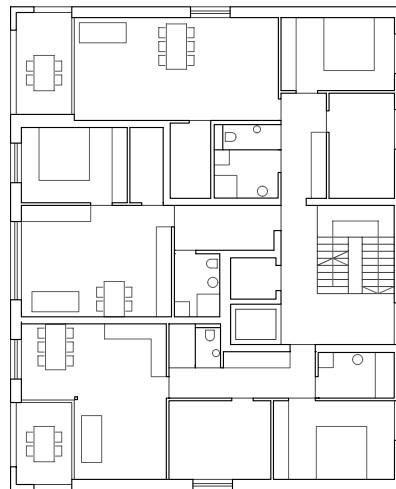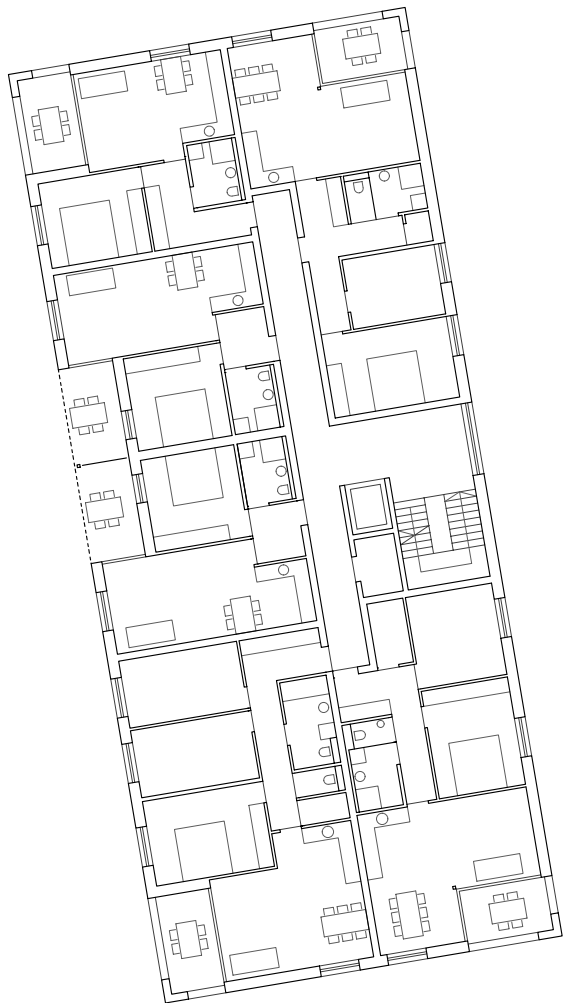

**HK ARCHITEKTEN**

Hermann Kaufmann + Partner ZT GmbH

Sportplatzweg 5, A-6858 Schwarzach, T +43 5572 58174

[www.hkarchitekten.at](http://www.hkarchitekten.at), [office@hkarchitekten.at](mailto:office@hkarchitekten.at)

Publikationsplan

2\_veröffentlichungen hk V

Format

A4

Plannummer CAD

783

Projekt

**NEUBAUGASSE, LAUTERACH**

Projektnummer / Archiv

19\_22




Bearbeiter

jw

**M 1:300**

Planinhalt

**1./2. OERGESCHOSS**

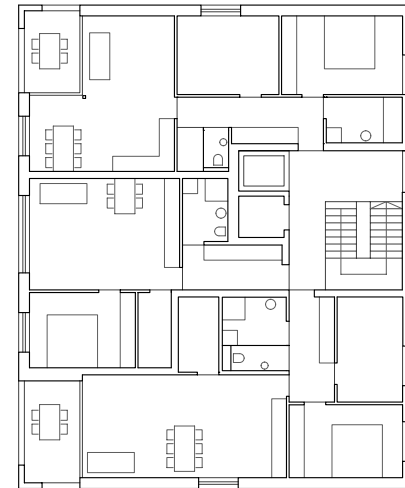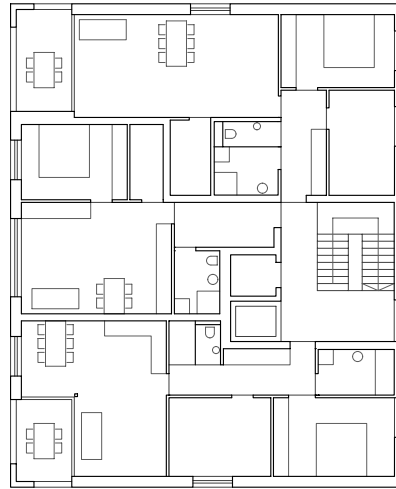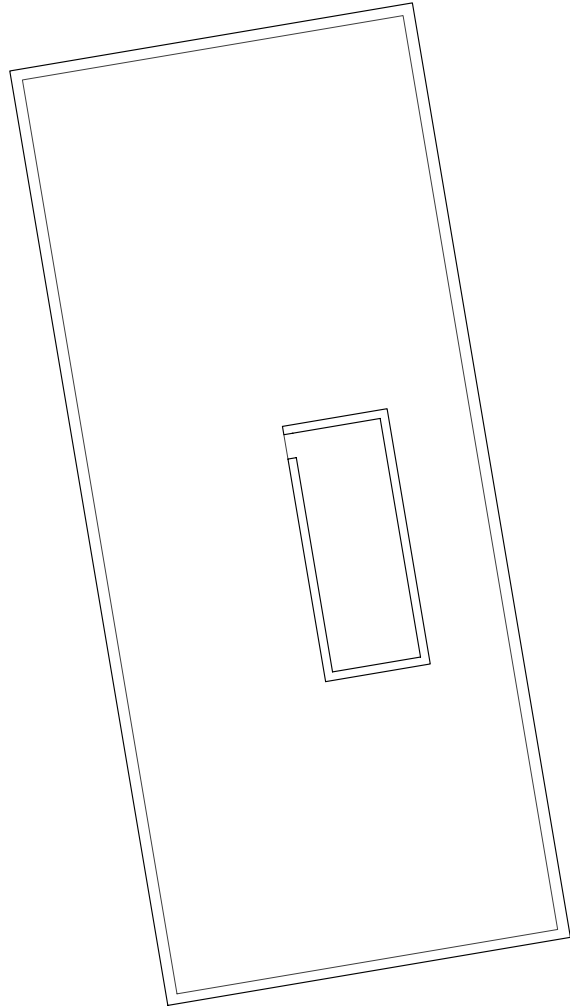

**HK ARCHITEKTEN**

Hermann Kaufmann + Partner ZT GmbH

Sportplatzweg 5, A-6858 Schwarzach, T +43 5572 58174

www.hkarchitekten.at, office@hkarchitekten.at

Publikationsplan

2\_veröffentlichungen hk V

Format

A4

Plannummer CAD

784

Projekt

**NEUBAUGASSE, LAUTERACH**

Projektnummer / Archiv

19\_22


Bearbeiter

jw

**M 1:300**

Planinhalt

**3. OBERGESCHOSS**

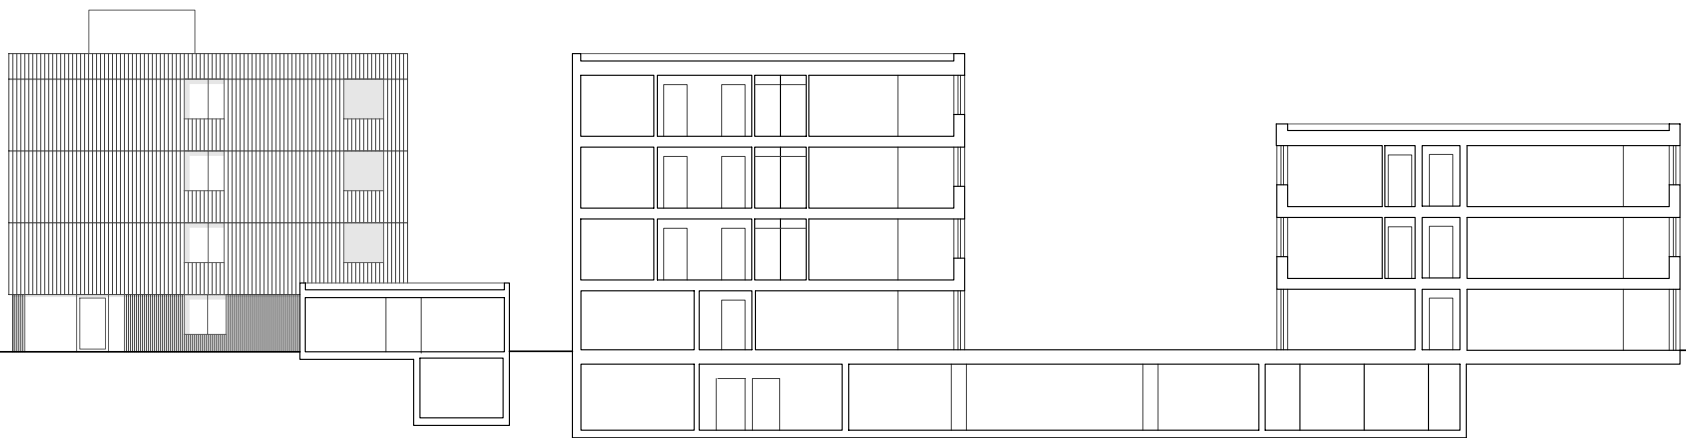

**HK ARCHITEKTEN**

Hermann Kaufmann + Partner ZT GmbH

Sportplatzweg 5, A-6858 Schwarzach, T +43 5572 58174

www.hkarchitekten.at, office@hkarchitekten.at

Publikationsplan

2\_veröffentlichungen hk V

Format

A4

Plannummer CAD

785

Projekt

**NEUBAUGASSE, LAUTERACH**

Projektnummer / Archiv

19\_22

Bearbeiter

jw

**M 1:300**

Planinhalt

**SCHNITT**