


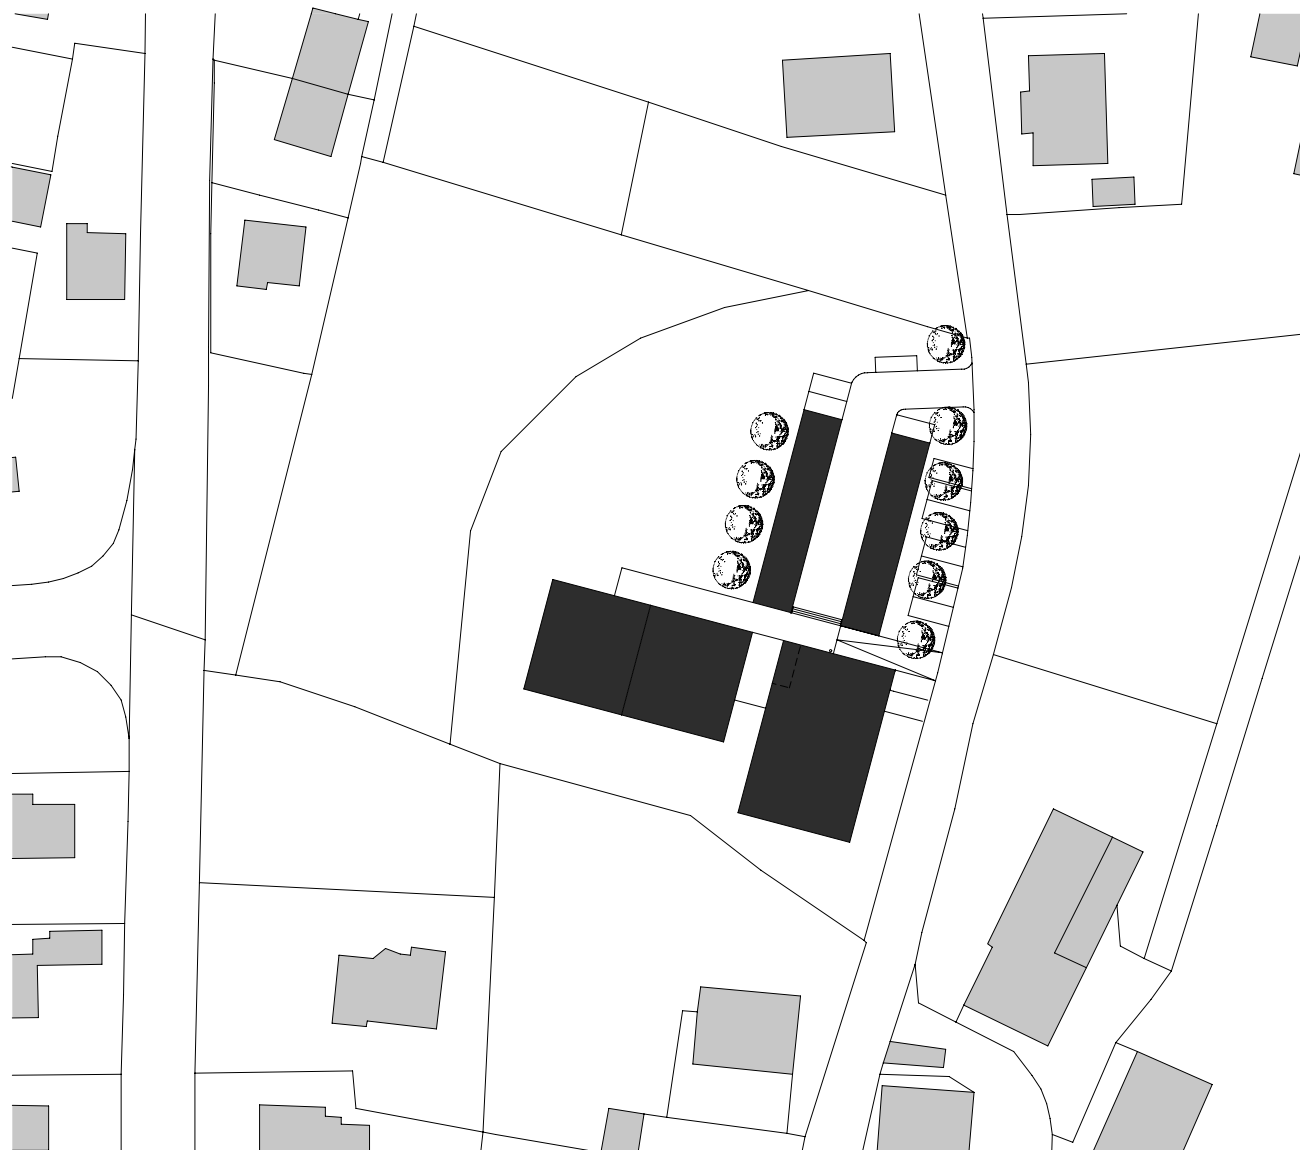

planung
DI HERMANN KAUFMANN ZT

publikationsplan


plannummer cad
2_veröffentlichungen hk III / 270

planinhalt
LAGEPLAN M 1:1000

anschrift
T +43(0)5572/58174 F +43(0)5572/58013
6858 SCHWARZACH SPORTPLATZWEG 5
E-MAIL office@archbuero.at

projektnummer archiv
386


projekt
WOHNANLAGE HOFSTEIGSTRASSE, WOLFURT

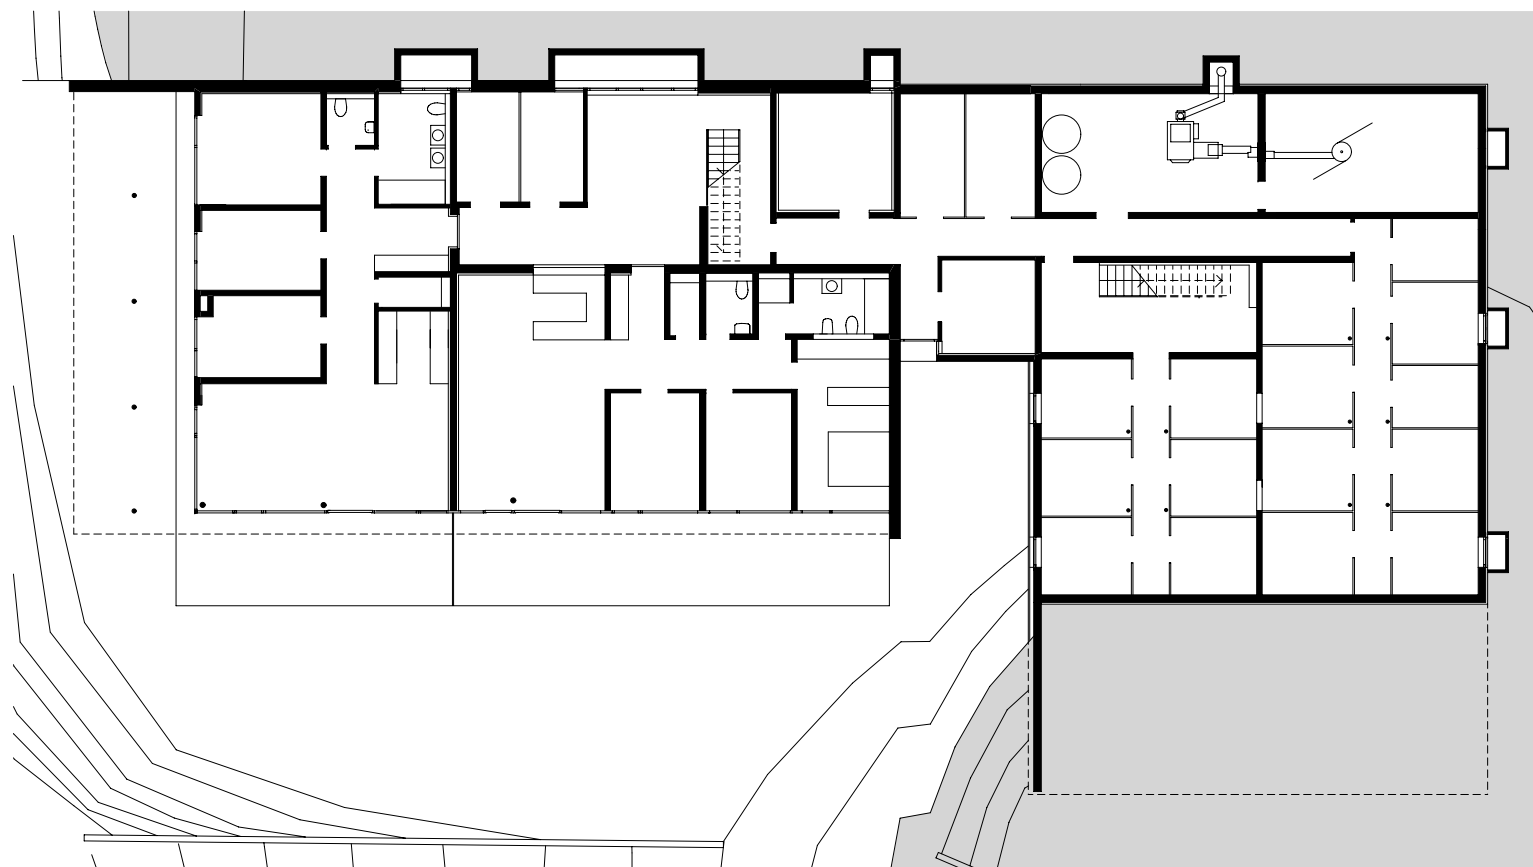


planung DI HERMANN KAUFMANN ZT	publikationsplan	plannummer cad 2_veröffentlichungen hk III / 271	planinhalt GRUNDRISS UNTERGESCHOSS M 1:250
anschrift T +43(0)5572/58174 F +43(0)5572/58013 6858 SCHWARZACH SPORTPLATZWEG 5 E-MAIL office@archbuero.at	projektnummer archiv 386	projekt WOHNANLAGE HOFSTEIGSTRASSE, WOLFURT	





planung DI HERMANN KAUFMANN ZT	publikationsplan	plannummer cad 2_veröffentlichungen hk III / 272	planinhalt GRUNDRISS ERDGESCHOSS M 1:250
anschrift T +43(0)5572/58174 F +43(0)5572/58013 6858 SCHWARZACH SPORTPLATZWEG 5 E-MAIL office@archbuero.at	projektnummer archiv 386	projekt WOHNANLAGE HOFSTEIGSTRASSE, WOLFURT	

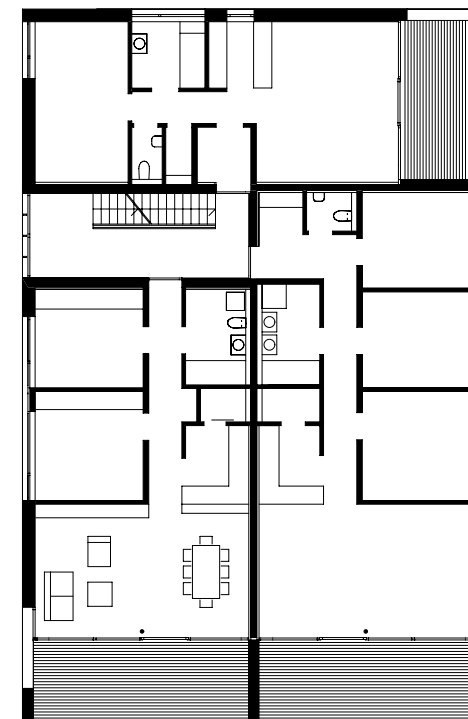


planung DI HERMANN KAUFMANN ZT	publikationsplan	plannummer cad 2_veröffentlichungen hk III / 273	planinhalt GRUNDRISS OBERGESCHOSS 1 M 1:250
anschrift T +43(0)5572/58174 F +43(0)5572/58013 6858 SCHWARZACH SPORTPLATZWEG 5 E-MAIL office@archbuero.at	projekt WOHNANLAGE HOFSTEIGSTRASSE, WOLFURT	projekt WOHNANLAGE HOFSTEIGSTRASSE, WOLFURT	projekt WOHNANLAGE HOFSTEIGSTRASSE, WOLFURT

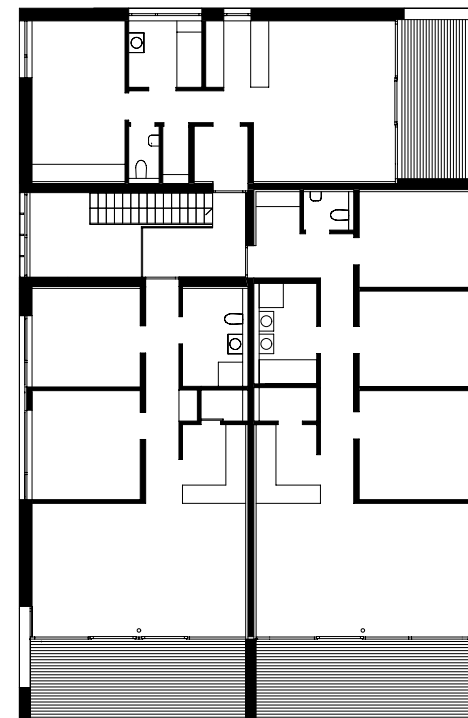

planung DI HERMANN KAUFMANN	publikationsplan 2_veröffentlichungen hk III / 274	planinhalt GRUNDRISS OBERGESCHOSS 2 M 1:250
anschrift T +43(0)5572/58174 F +43(0)5572/58013 6858 SCHWARZACH SPORTPLATZWEG 5 E-MAIL office@archbuero.at	projekt WOHNANLAGE HOFSTEIGSTRASSE, WOLFURT	projekt WOHNANLAGE HOFSTEIGSTRASSE, WOLFURT

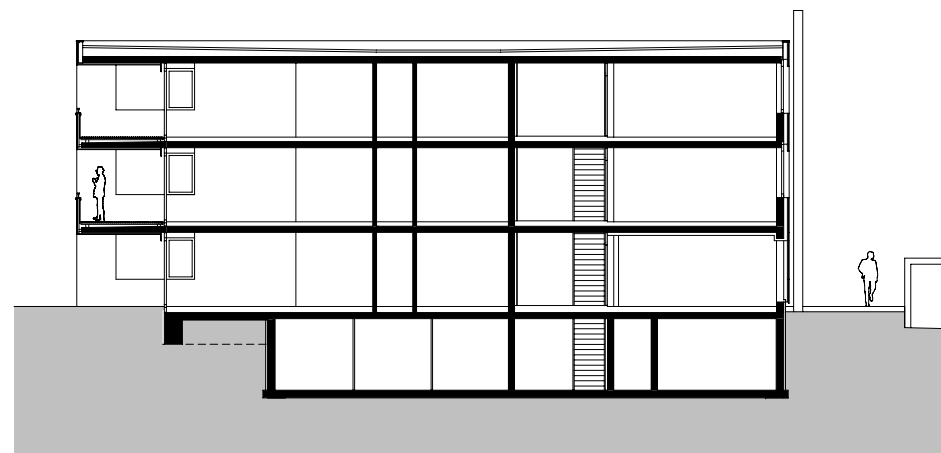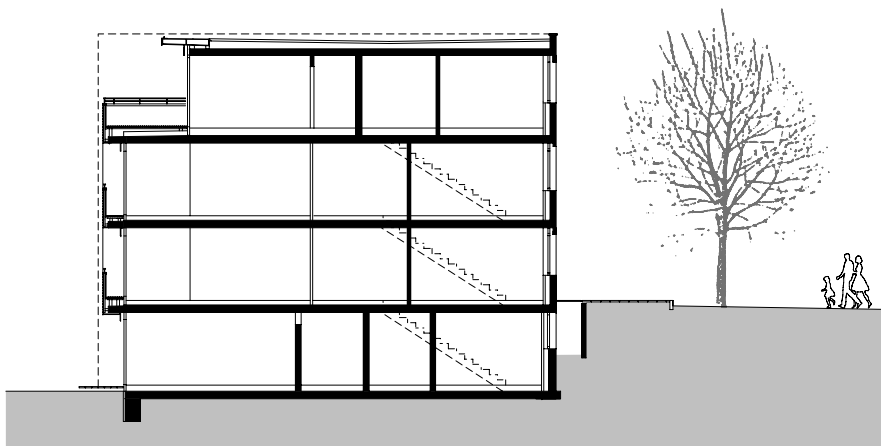

planung DI HERMANN KAUFMANN ZT	publikationsplan	plannummer cad 2_veröffentlichungen hk III / 276	planinhalt QUERSCHNITT HAUS 2 + HAUS 3 M 1:250
anschrift T +43(0)5572/58174 F +43(0)5572/58013 6858 SCHWARZACH SPORTPLATZWEG 5 E-MAIL office@archbuero.at	projektnummer archiv 386	projekt WOHNANLAGE HOFSTEIGSTRASSE, WOLFURT	

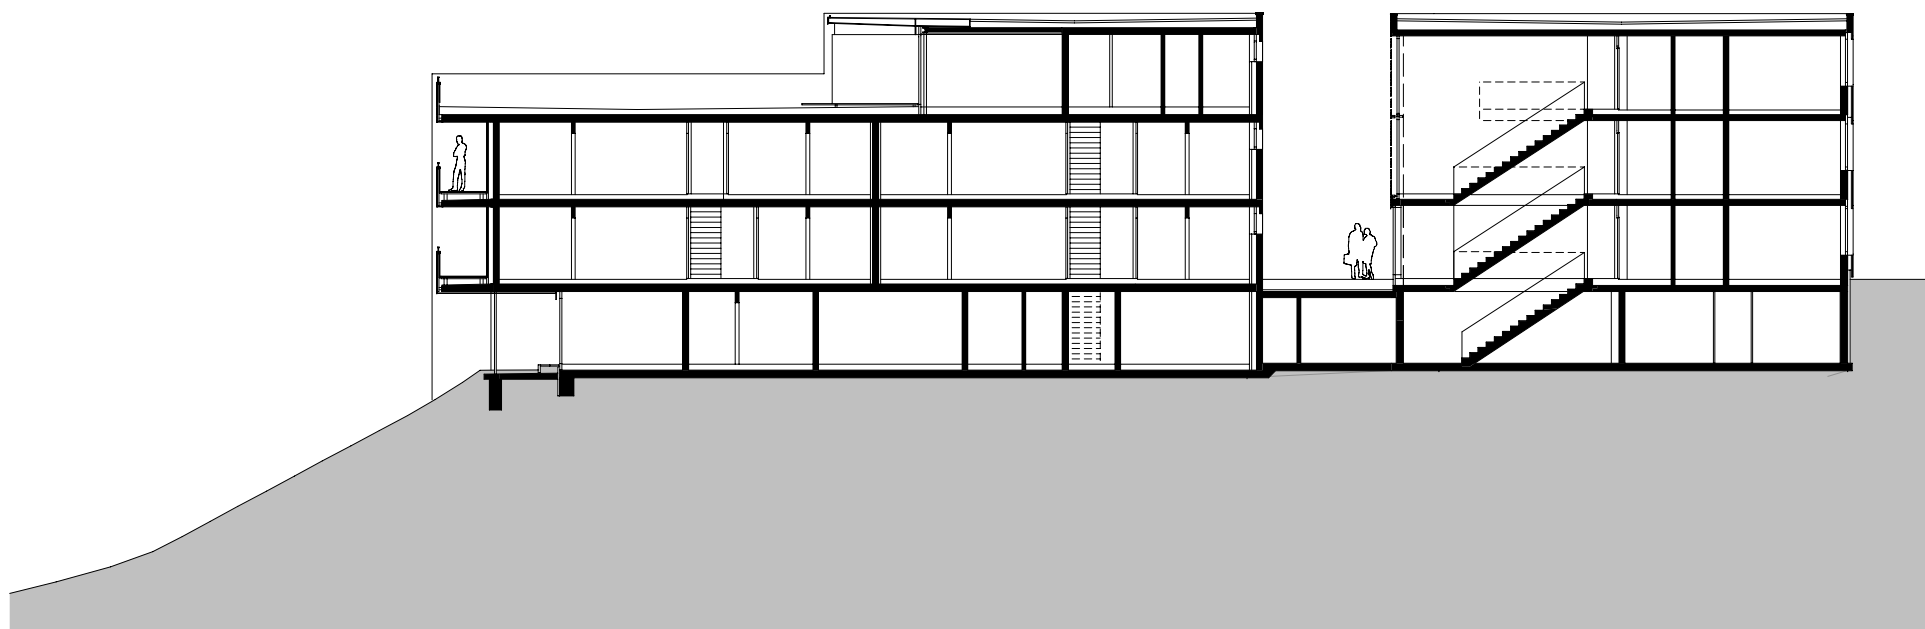


planung DI HERMANN KAUFMANN ZT	publikationsplan	plannummer cad 2_veröffentlichungen hk III / 275	planinhalt LÄNGSSCHNITT M 1:250
anschrift T +43(0)5572/58174 F +43(0)5572/58013 6858 SCHWARZACH SPORTPLATZWEG 5 E-MAIL office@archbuero.at	projekt WOHNANLAGE HOFSTEIGSTRASSE, WOLFURT	projektnummer archiv 386	




planung DI HERMANN KAUFMANN ZT	publikationsplan	plannummer cad 2_veröffentlichungen hk III / 277	planinhalt SCHNITT VERBINDUNGSGANG M 1:250, ANSICHT WEST HAUS 2
anschrift T +43(0)5572/58174 F +43(0)5572/58013 6858 SCHWARZACH SPORTPLATZWEG 5 E-MAIL office@archbuero.at		projektnummer archiv 386	projekt WOHNANLAGE HOFSTEIGSTRASSE, WOLFURT



planung DI HERMANN KAUFMANN ZT	publikationsplan	plannummer cad 2_veröffentlichungen hk III / 278	planinhalt ANSICHT NORD M 1:250
anschrift T +43(0)5572/58174 F +43(0)5572/58013 6858 SCHWARZACH SPORTPLATZWEG 5 E-MAIL office@archbuero.at		projektnummer archiv 386	projekt WOHNANLAGE HOFSTEIGSTRASSE, WOLFURT

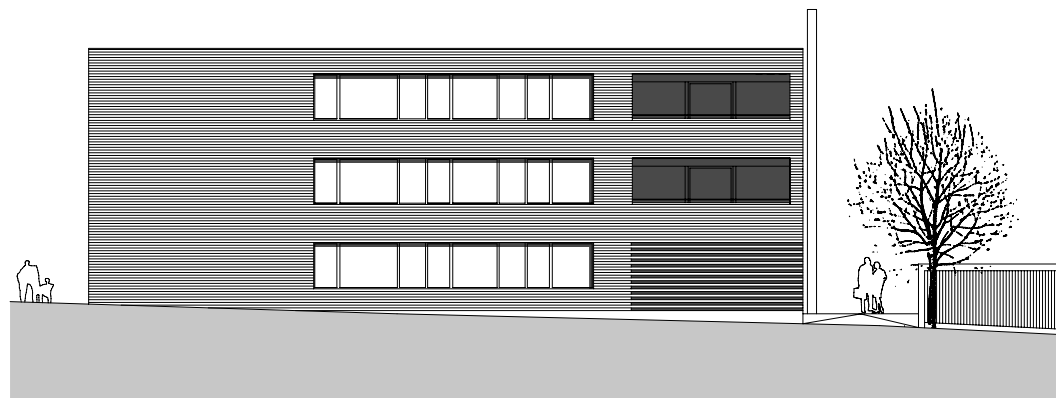

planung DI HERMANN KAUFMANN ZT	publikationsplan	plannummer cad 2_veröffentlichungen hk III / 281	planinhalt ANSICHT OST M 1:250
anschrift T +43(0)5572/58174 F +43(0)5572/58013 E-MAIL office@archbuero.at	6858 SCHWARZACH SPORTPLATZWEG 5	projektnummer archiv 386	projekt WOHNANLAGE HOFSTEIGSTRASSE, WOLFURT

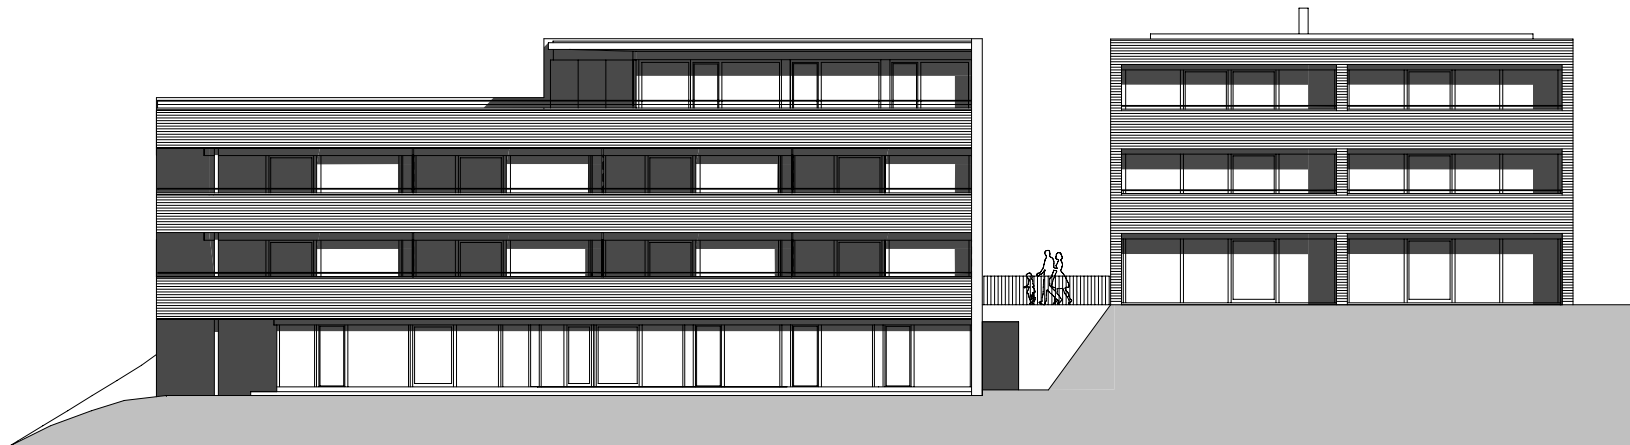

planung DI HERMANN KAUFMANN ZT	publikationsplan	plannummer cad 2_veröffentlichungen hk III / 279	planinhalt ANSICHT SÜD M 1:250
anschrift T +43(0)5572/58174 F +43(0)5572/58013 E-MAIL office@archbuero.at	6858 SCHWARZACH SPORTPLATZWEG 5	projektnummer archiv 386	projekt WOHNANLAGE HOFSTEIGSTRASSE, WOLFURT



planung DI HERMANN KAUFMANN ZT	publikationsplan 2_veröffentlichungen hk III / 280	planinhalt ANSICHT WEST M 1:250
anschrift 6858 SCHWARZACH SPORTPLATZWEG 5 T +43(0)5572/58174 F +43(0)5572/58013 E-MAIL office@archbuero.at	projektnummer archiv 386	projekt WOHNANLAGE HOFSTEIGSTRASSE, WOLFURT