



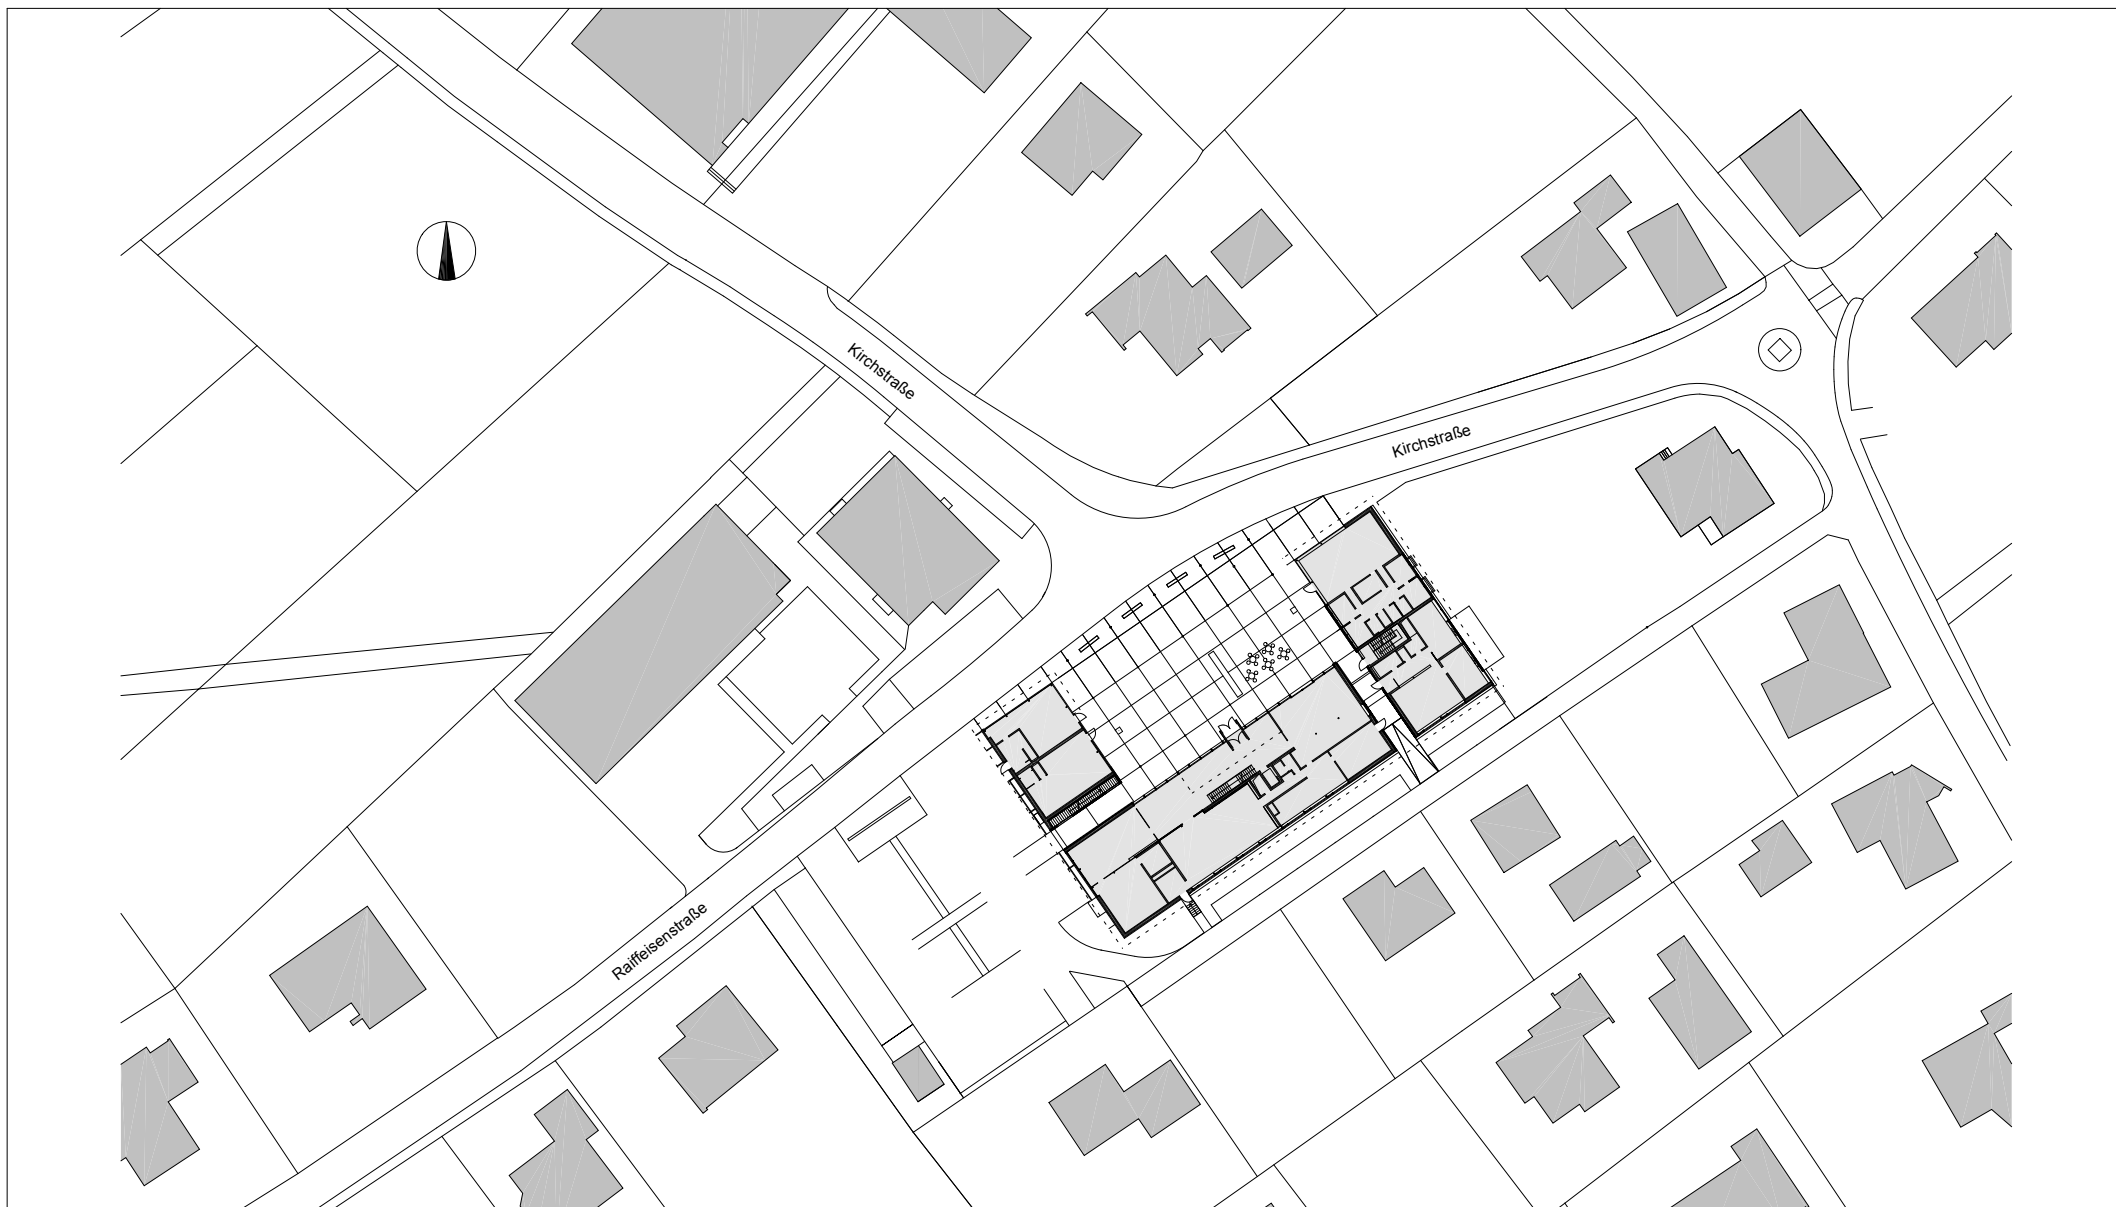

planung DI HERMANN KAUFMANN	publikationsplan	plannummer cad 2_veröffentlichungen hk III / 505	planinhalt LAGEPLAN M 1:1000
anschrift T +43(0)5572/58174 F +43(0)5572/58013	6858 SCHWARZACH SPORTPLATZWEG 5 EMAIL office@archbuero.at	projektnummer archiv 376	projekt GEMEINDEZENTRUM LUDSCH



planung DI HERMANN KAUFMANN	publikationsplan	plannummer cad 2_veröffentlichungen hk III / 506	planinhalt LAGEPLAN M 1:1000
anschrift T +43(0)5572/58174 F +43(0)5572/58013	6858 SCHWARZACH SPORTPLATZWEG 5 E-MAIL office@archbuero.at	projektnummer archiv 376	projekt GEMEINDEZENTRUM LUDESCH

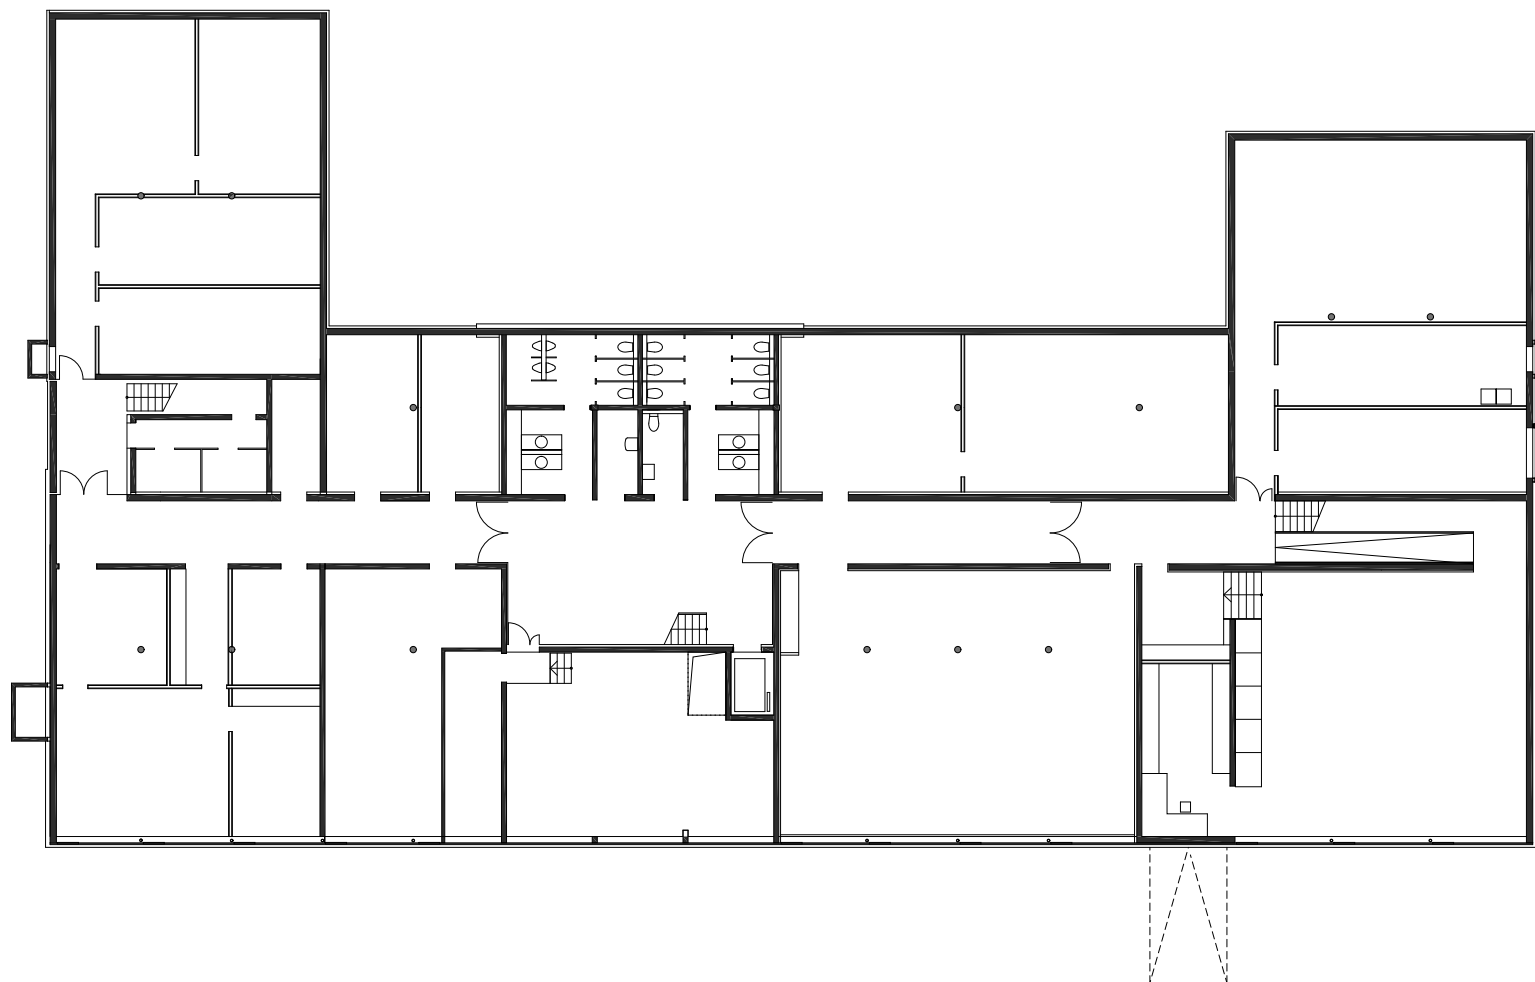

planung
DI HERMANN KAUFMANN

publikationsplan


plannummer cad
2_veröffentlichungen hk III / 510

planinhalt
KELLERGESCHOSS M 1:300

anschrift
T +43(0)5572/58174 F +43(0)5572/58013
6858 SCHWARZACH SPORTPLATZWEG 5
EMAIL office@archbuero.at

projektnummer archiv
376

projekt
GEMEINDEZENTRUM LUDSCH

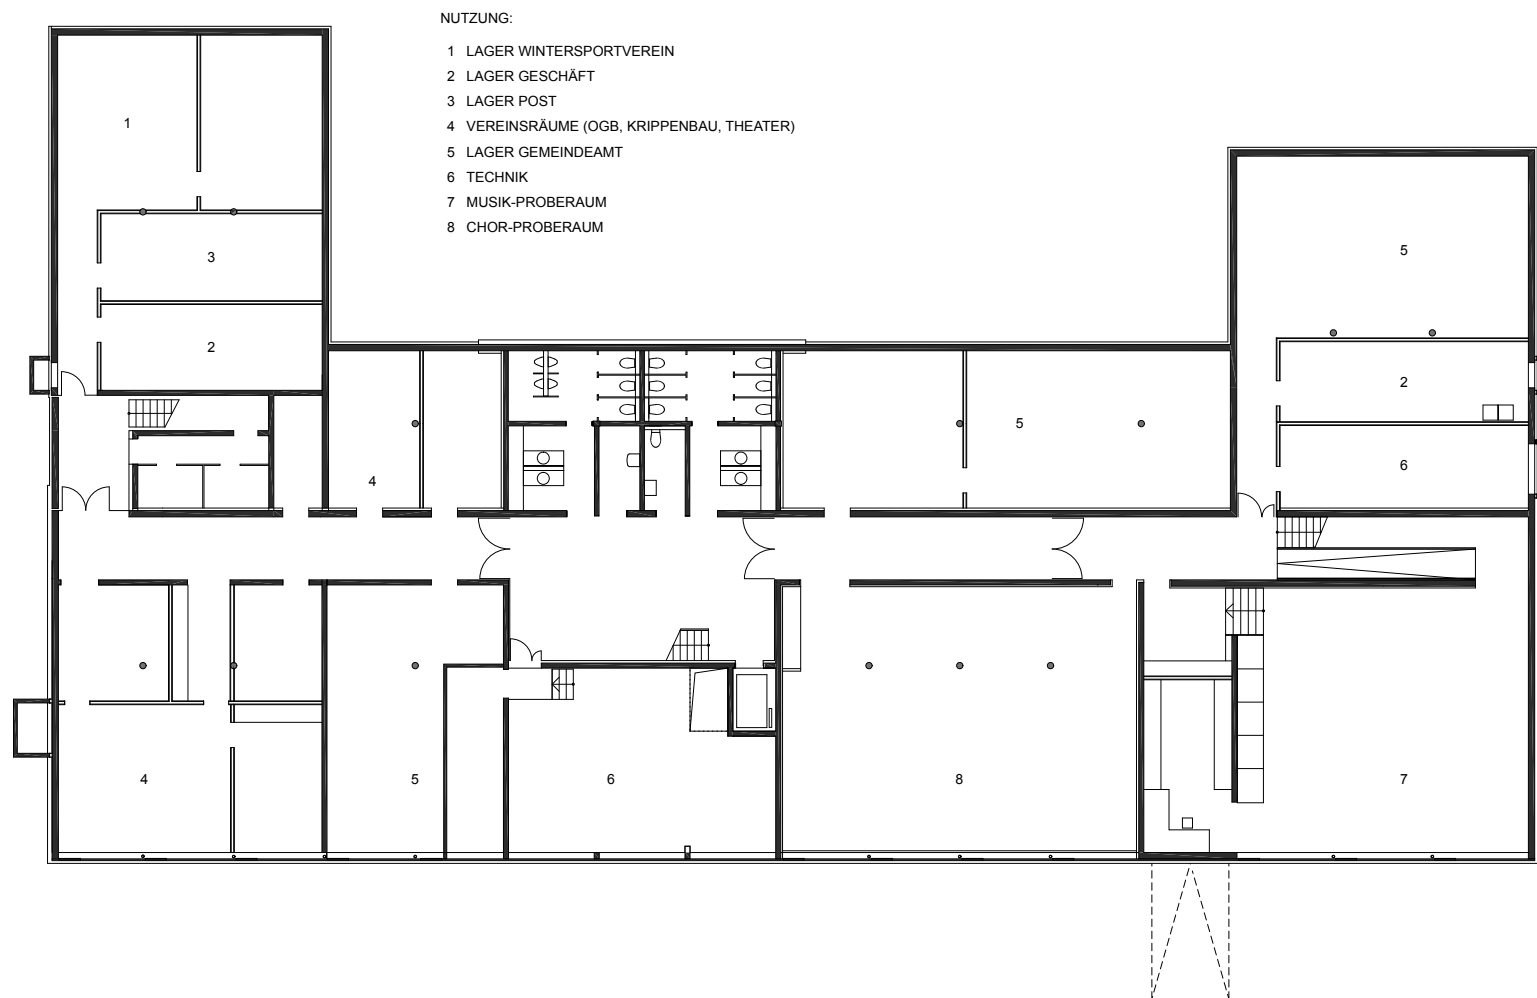

planung
DI HERMANN KAUFMANN

publikationsplan


plannummer cad
2_veröffentlichungen hk III / 513

planinhalt
KELLERGESCHOSS M 1:300


anschrift
T +43(0)5572/58174 F +43(0)5572/58013
6858 SCHWARZACH SPORTPLATZWEG 5
E-MAIL office@archbuero.at

projektnummer archiv
376


projekt
GEMEINDEZENTRUM LUDESCH

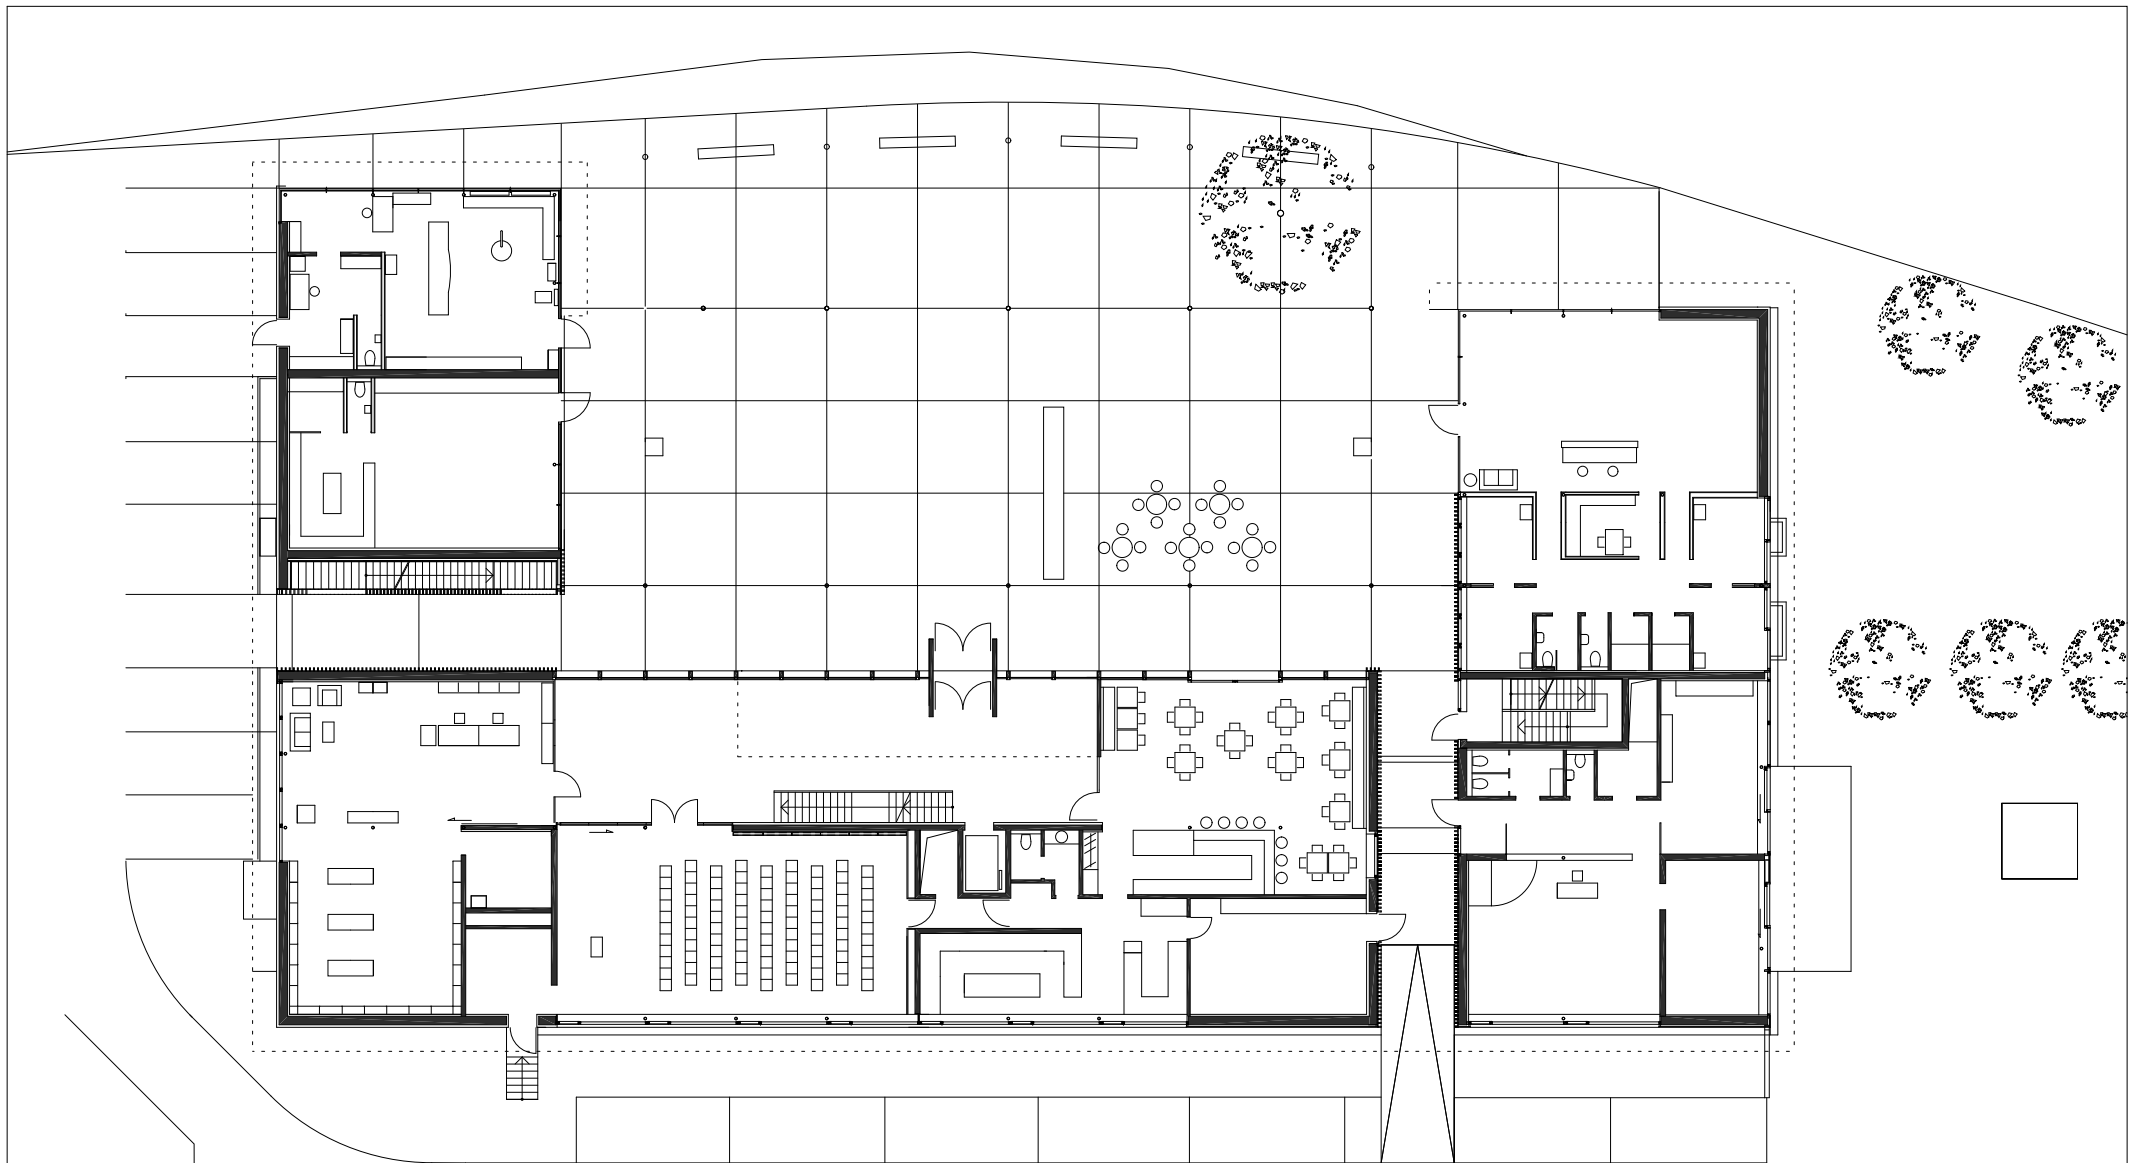


planung DI HERMANN KAUFMANN	publikationsplan	plannummer cad 2_veröffentlichungen hk III / 511	planinhalt ERDGESCHOSS M 1:300
anschrift T +43(0)5572/58174 F +43(0)5572/58013	6858 SCHWARZACH SPORTPLATZWEG 5 EMAIL office@archbuero.at	projektnummer archiv 376	projekt GEMEINDEZENTRUM LUDESCH

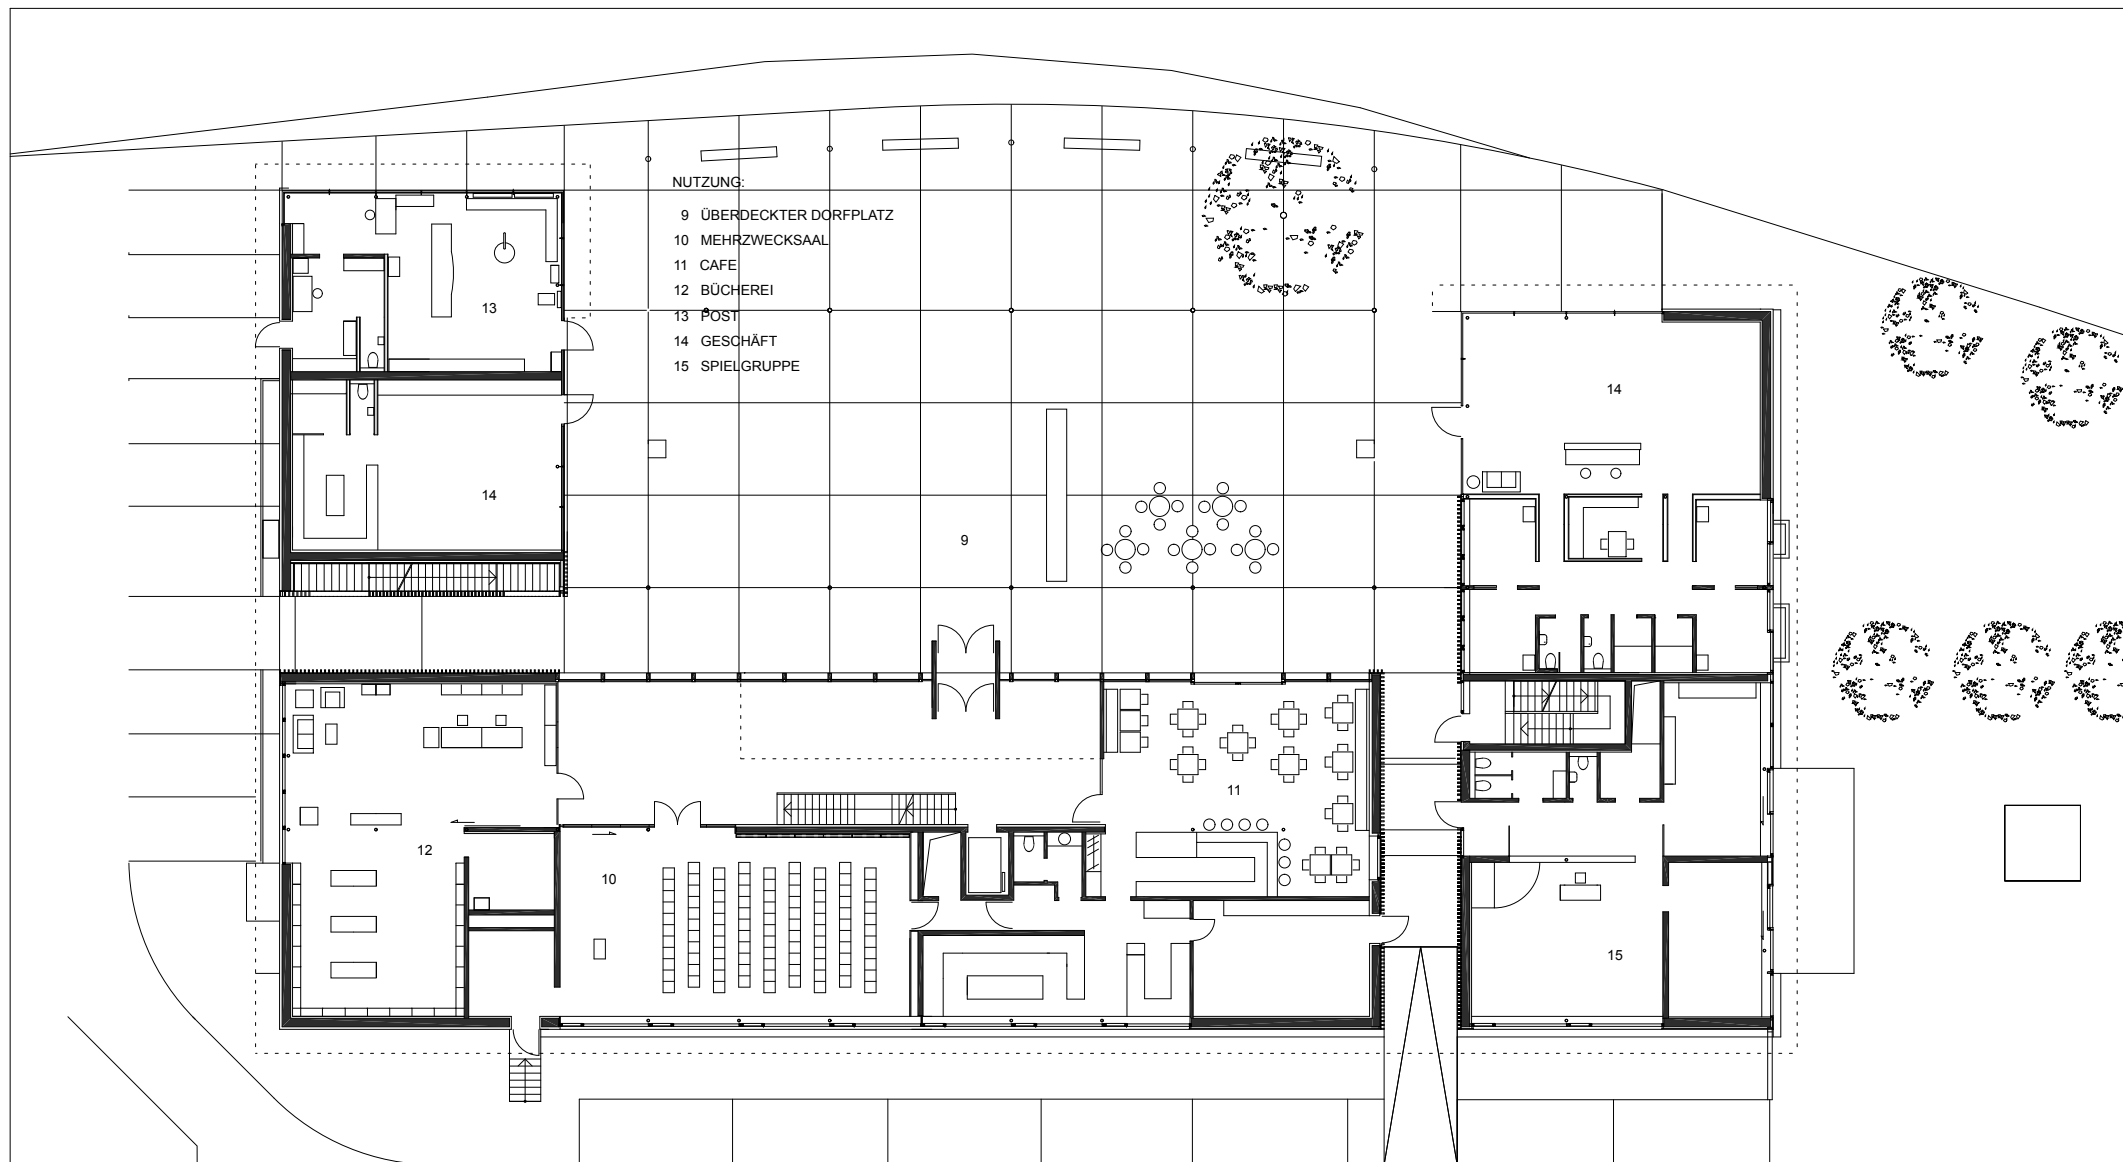

planung DI HERMANN KAUFMANN	publikationsplan	plannummer cad 2_veröffentlichungen hk III / 514	planinhalt ERDGESCHOSS M 1:300
anschrift T +43(0)5572/58174 F +43(0)5572/58013	6858 SCHWARZACH SPORTPLATZWEG 5 E-MAIL office@archbuero.at	projektnummer archiv 376	projekt GEMEINDEZENTRUM LUDESCH

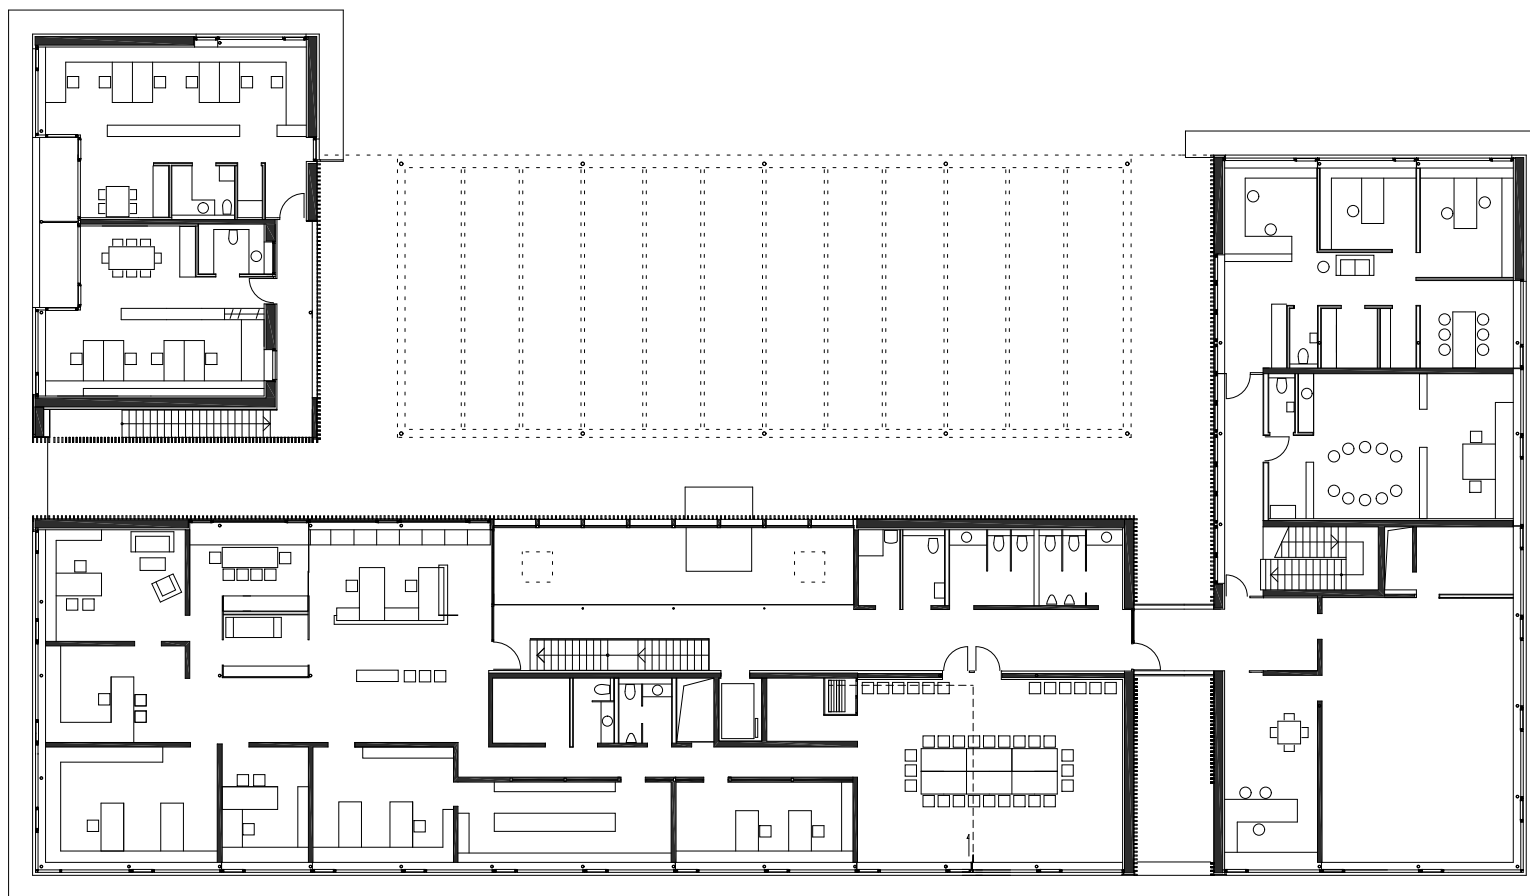

planung DI HERMANN KAUFMANN	publikationsplan	plannummer cad 2_veröffentlichungen hk III / 512	planinhalt OBERGESCHOSS M 1:300
anschrift T +43(0)5572/58174 F +43(0)5572/58013	6858 SCHWARZACH SPORTPLATZWEG 5 EMAIL office@archbuero.at	projektnummer archiv 376	projekt GEMEINDEZENTRUM LUDESCH

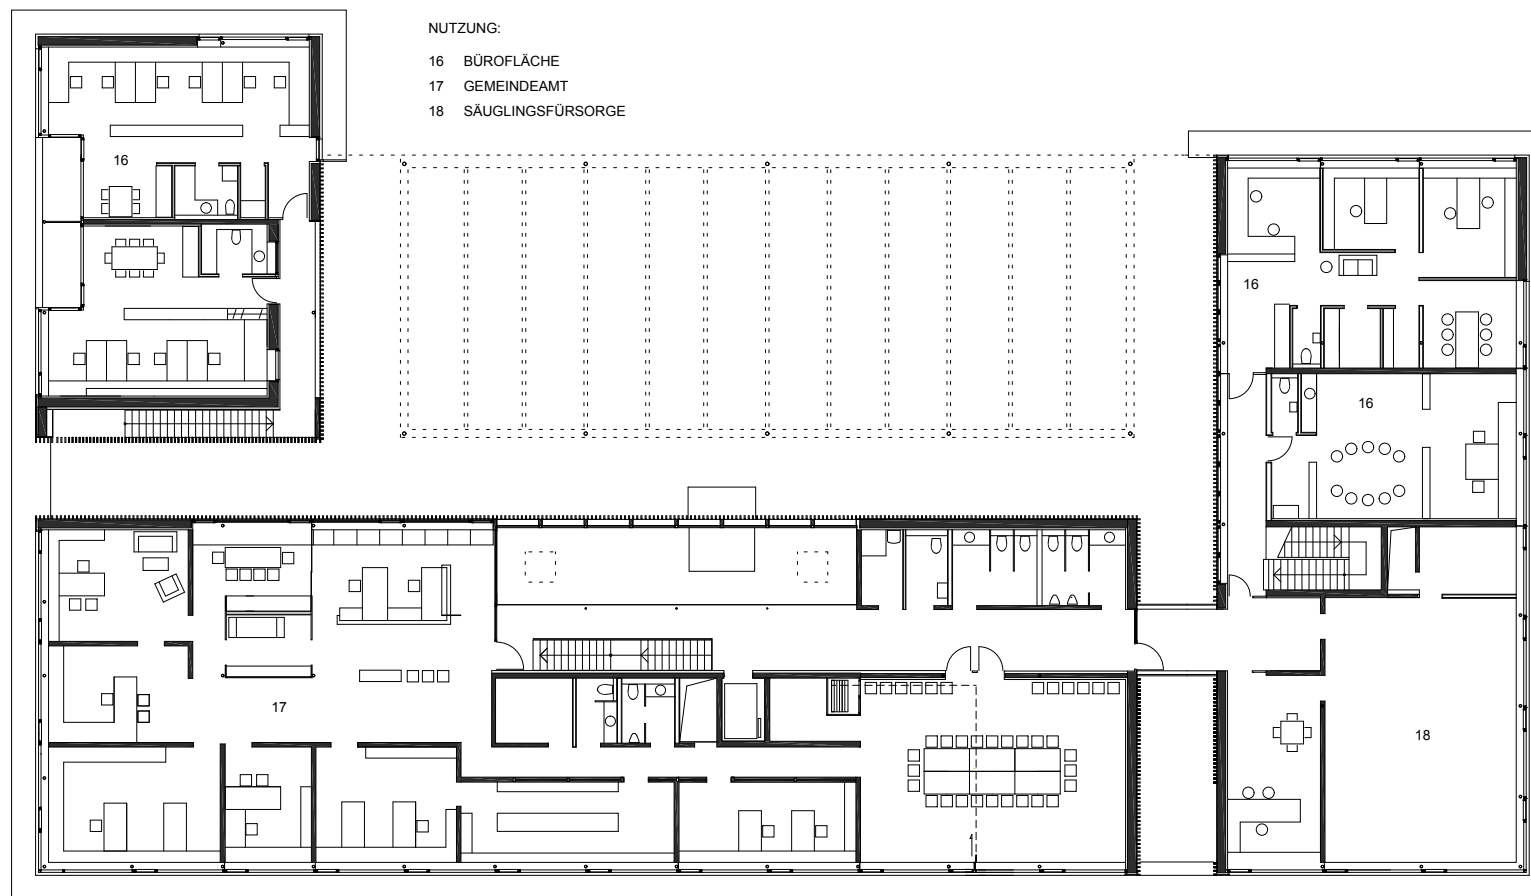

planung
DI HERMANN KAUFMANN

publikationsplan


plannummer cad
2_veröffentlichungen hk III / 515

planinhalt
OBERGESCHOSS M 1:300


anschrift
T +43(0)5572/58174 F +43(0)5572/58013
6858 SCHWARZACH SPORTPLATZWEG 5
E-MAIL office@archbuero.at

projektnummer archiv
376

projekt
GEMEINDEZENTRUM LUDSCH

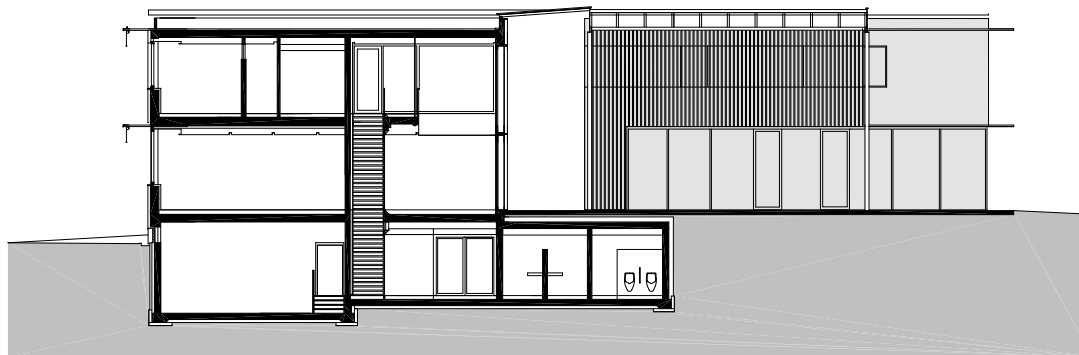

planung DI HERMANN KAUFMANN	publikationsplan	plannummer cad 2_veröffentlichungen hk III / 525	planinhalt QUERSCHNITT Q01 M 1:300
anschrift T +43(0)5572/58174 F +43(0)5572/58013 6858 SCHWARZACH SPORTPLATZWEG 5 EMAIL office@archbuero.at		projektnummer archiv 376	projekt GEMEINDEZENTRUM LUDSCH

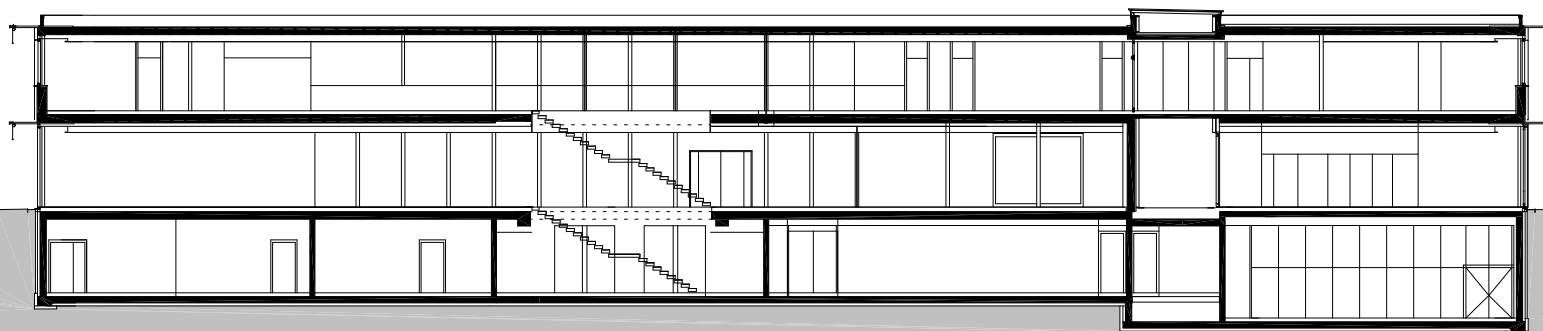

planung
DI HERMANN KAUFMANN

publikationsplan

plannummer cad
2_veröffentlichungen hk III / 526

planinhalt
LÄNGSSCHNITT M 1:300


anschrift
T +43(0)5572/58174 F +43(0)5572/58013
6858 SCHWARZACH SPORTPLATZWEG 5
EMAIL office@archbuero.at

projektnummer archiv
376

projekt
GEMEINDEZENTRUM LUDSCH



planung DI HERMANN KAUFMANN	publikationsplan	plannummer cad 2_veröffentlichungen hk III / 516	planinhalt FASSADENSCHNITT_01 1/50
anschrift T +43(0)5572/58174 F +43(0)5572/58013 E-MAIL office@archbuero.at	6858 SCHWARZACH SPORTPLATZWEG 5	projektnummer archiv 376	projekt GEMEINDEZENTRUM LUDESCH

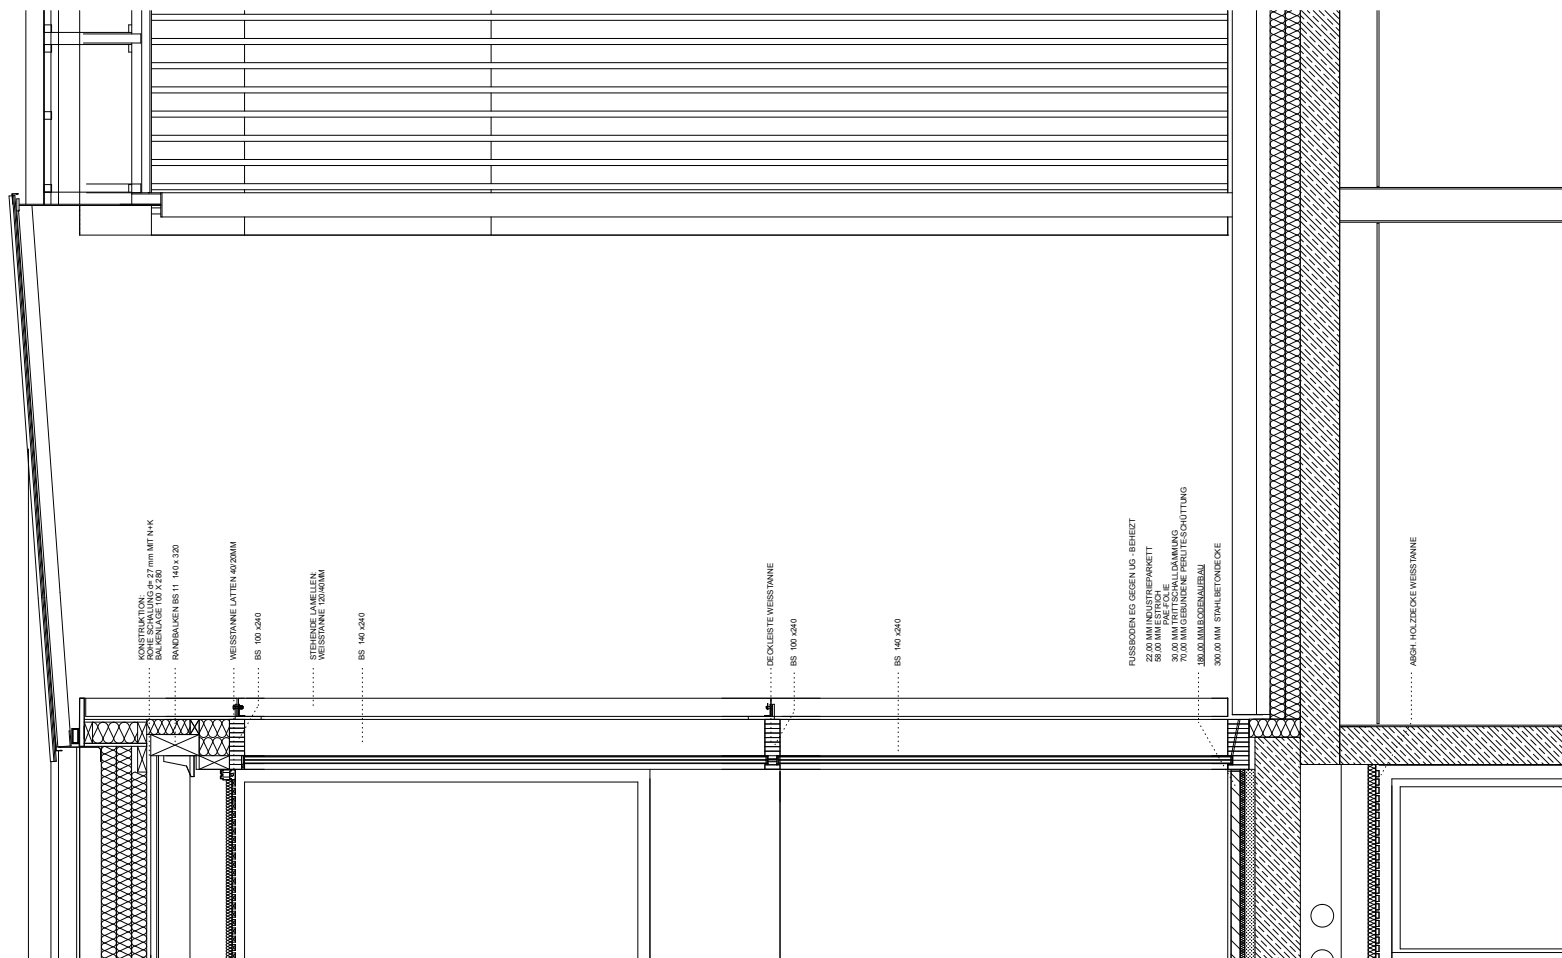

planung
DI HERMANN KAUFMANN

publikationsplan


plannummer cad
2_veröffentlichungen hk III / 519

planinhalt
FASSADENSCHNITT_01 1/50


anschrift
T +43(0)5572/58174 F +43(0)5572/58013
6858 SCHWARZACH SPORTPLATZWEG 5
E-MAIL office@archbuero.at

projektnummer archiv
376

projekt
GEMEINDEZENTRUM LUDSCH

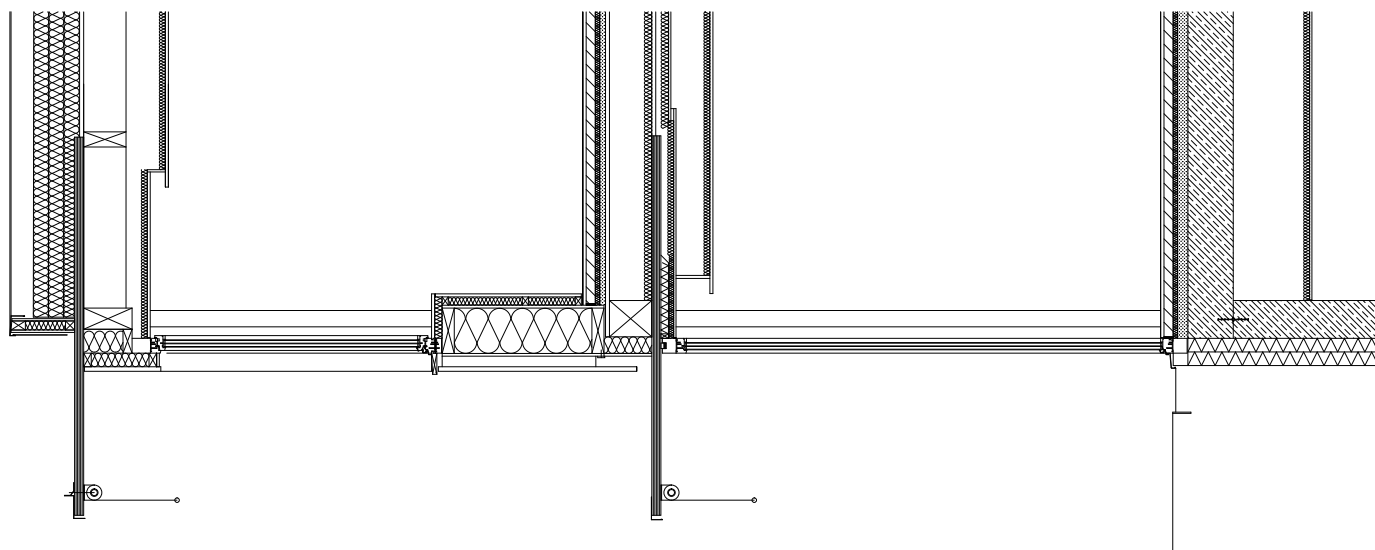

planung DI HERMANN KAUFMANN	publikationsplan 2_veröffentlichungen hk III / 517	plannummer cad 376	planinhalt FASSADENSCHNITT_03 1/50
anschrift T +43(0)5572/58174 F +43(0)5572/58013 6858 SCHWARZACH SPORTPLATZWEG 5 E-MAIL office@archbuero.at	projekt GEMEINDEZENTRUM LUDSCH		

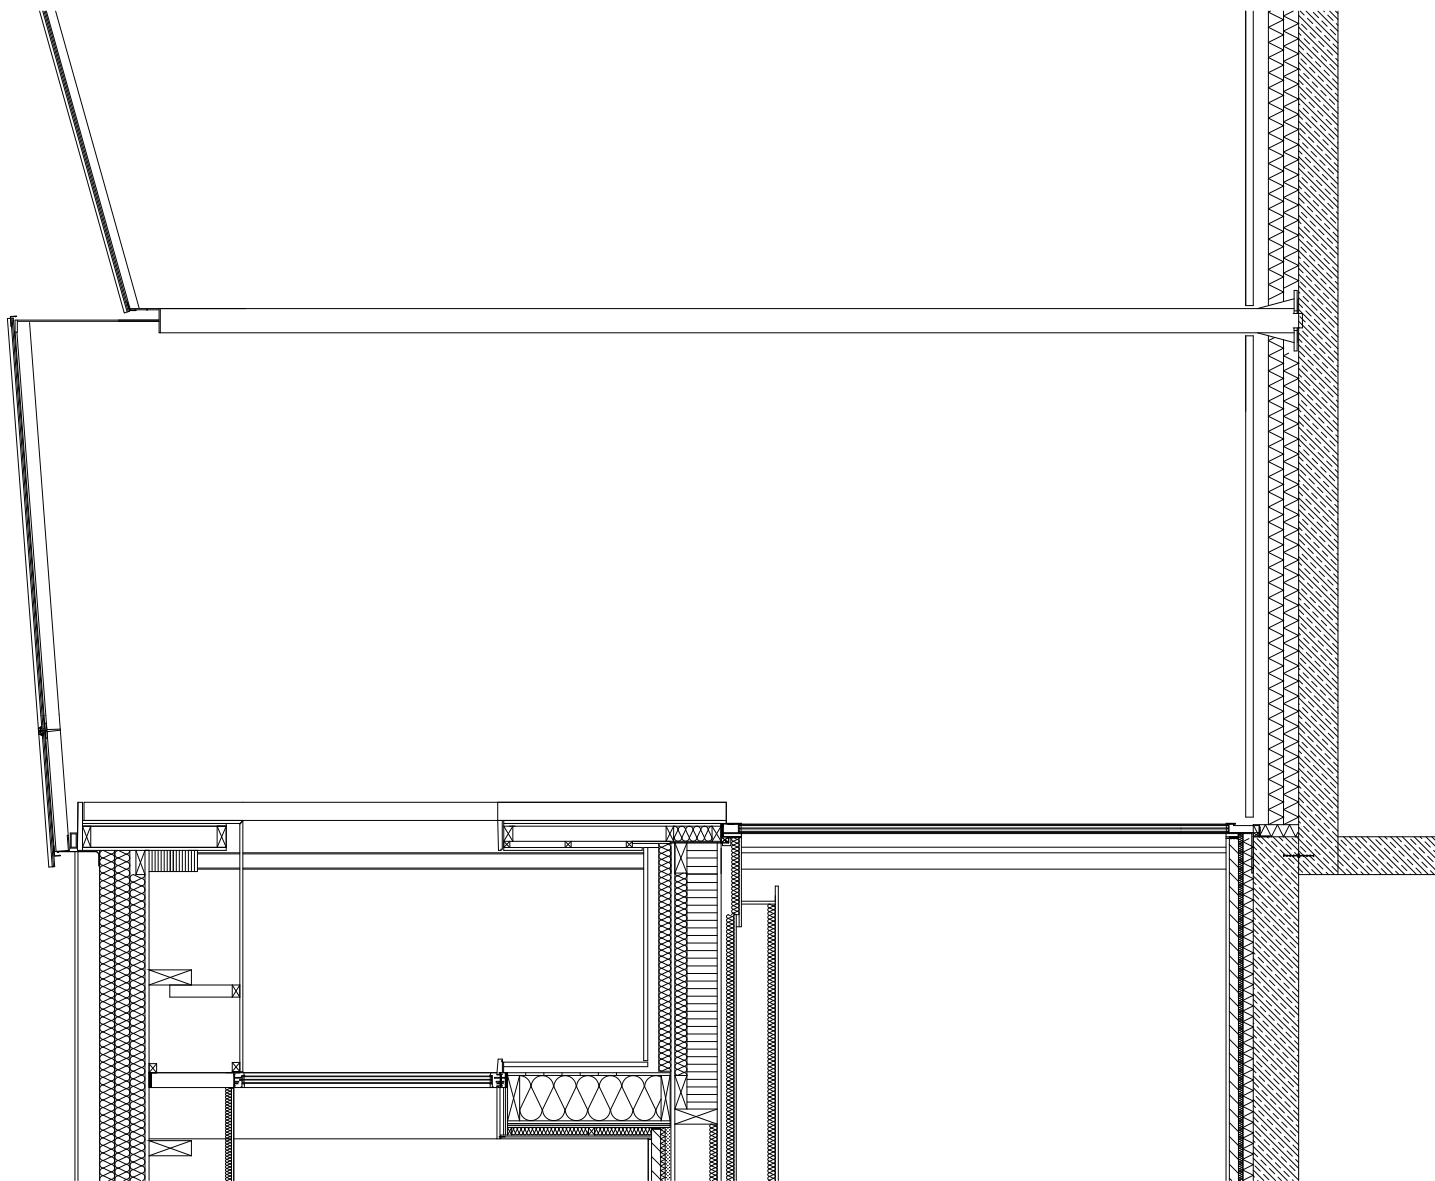

planung
DI HERMANN KAUFMANN

publikationsplan


plannummer cad
2_veröffentlichungen hk III / 518

planinhalt
FASSADENSCHNITT_07 1/50

anschrift
T +43(0)5572/58174 F +43(0)5572/58013
6858 SCHWARZACH SPORTPLATZWEG 5
E-MAIL office@archbuero.at

projektnummer archiv
376

projekt
GEMEINDEZENTRUM LUDESCH

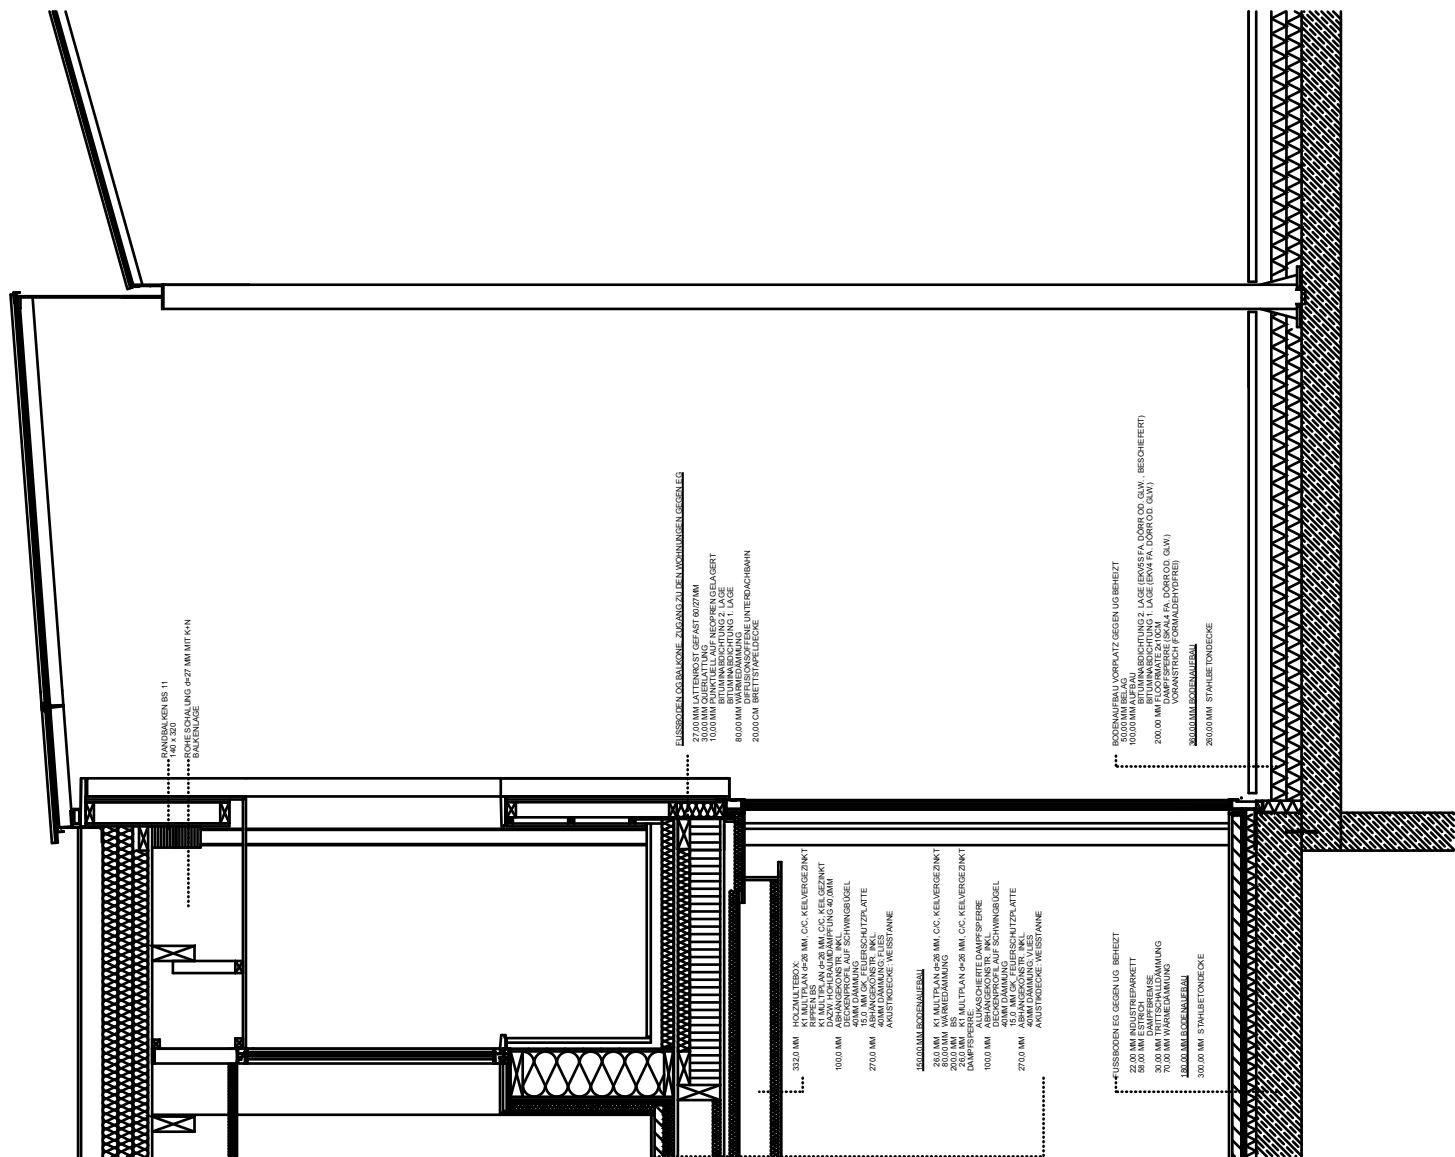

planung
DI HERMANN KAUFMANN

publikationsplan

plannummer cad
2_veröffentlichungen hll III / 521

planinhalt
FASSADENSCHNITT_07 1/50

anschrift
T +43(0)5572/58174 F +43(0)5572/58013
6858 SCHWARZACH SPORTPLATZWEG 5
EMAIL office@archbuero.at

projektnummer archiv
376

projekt
GEMEINDEZENTRUM LUDESCH