


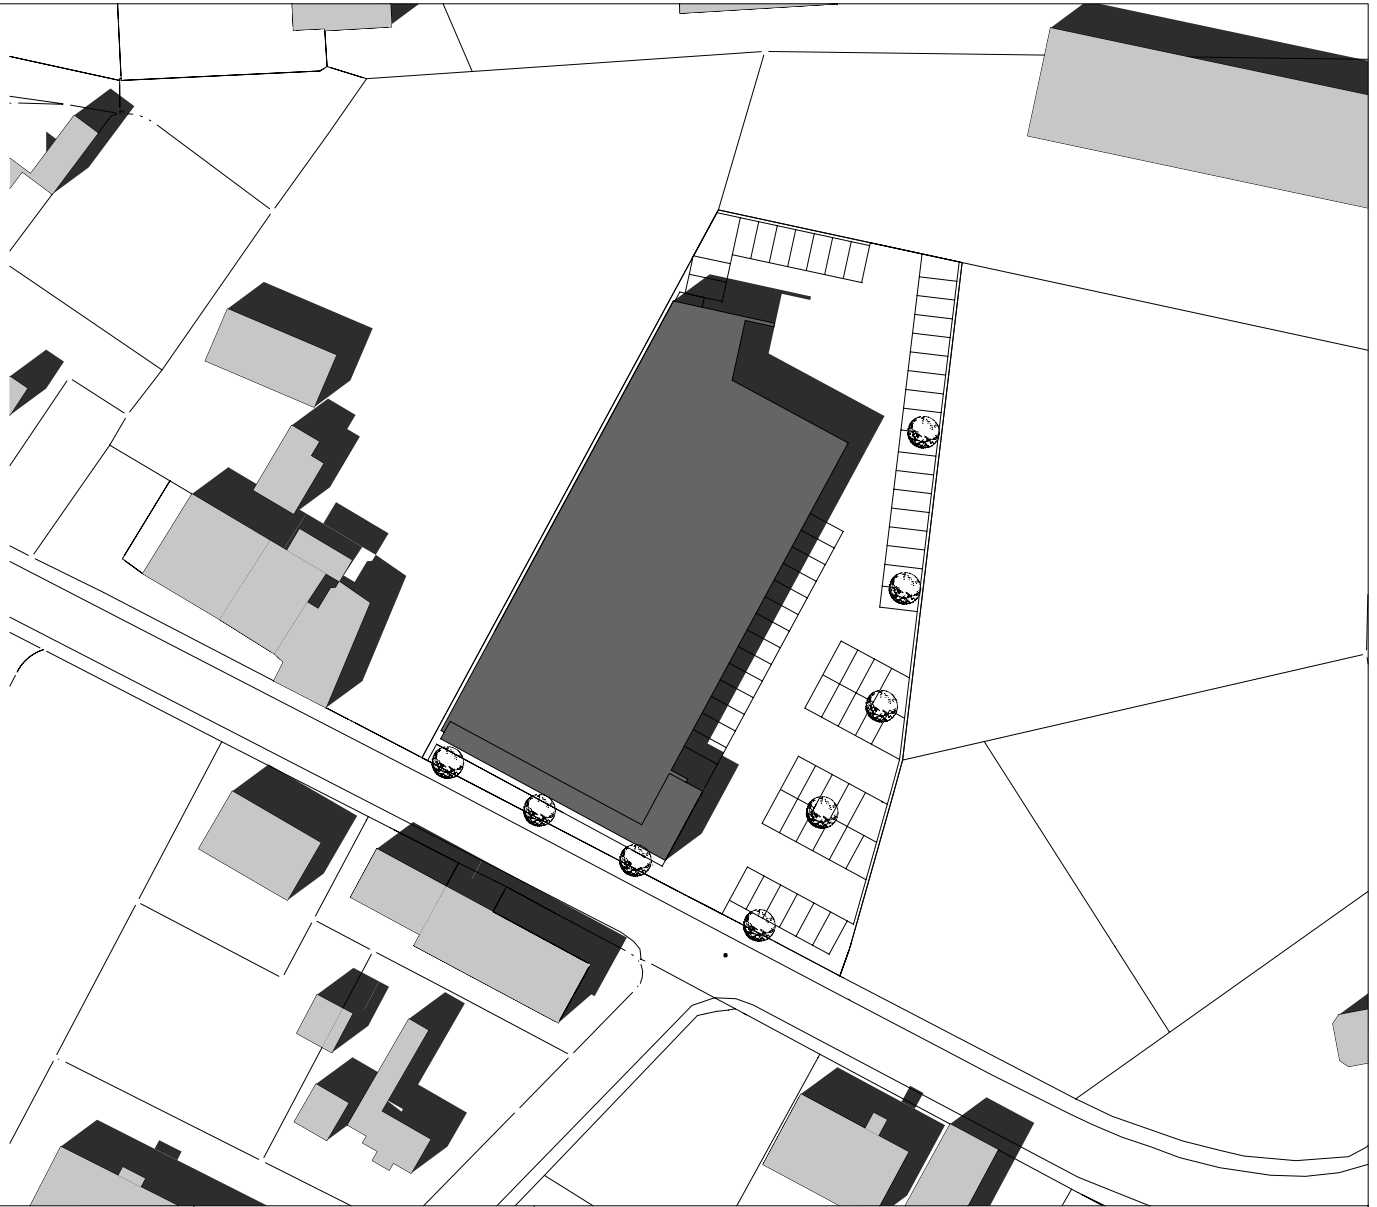

planung
DI HERMANN KAUFMANN

publikationsplan


plannummer cad
2_veröffentlichungen hk III / 400

planinhalt
LAGEPLAN M 1:1000

anschrift
T +43(0)5572/58174 F +43(0)5572/58013
6858 SCHWARZACH SPORTPLATZWEG 5
E-MAIL office@archbuero.at

projekt
nummer archiv
419

projekt
SUTTERLÜTY ROHRBACH

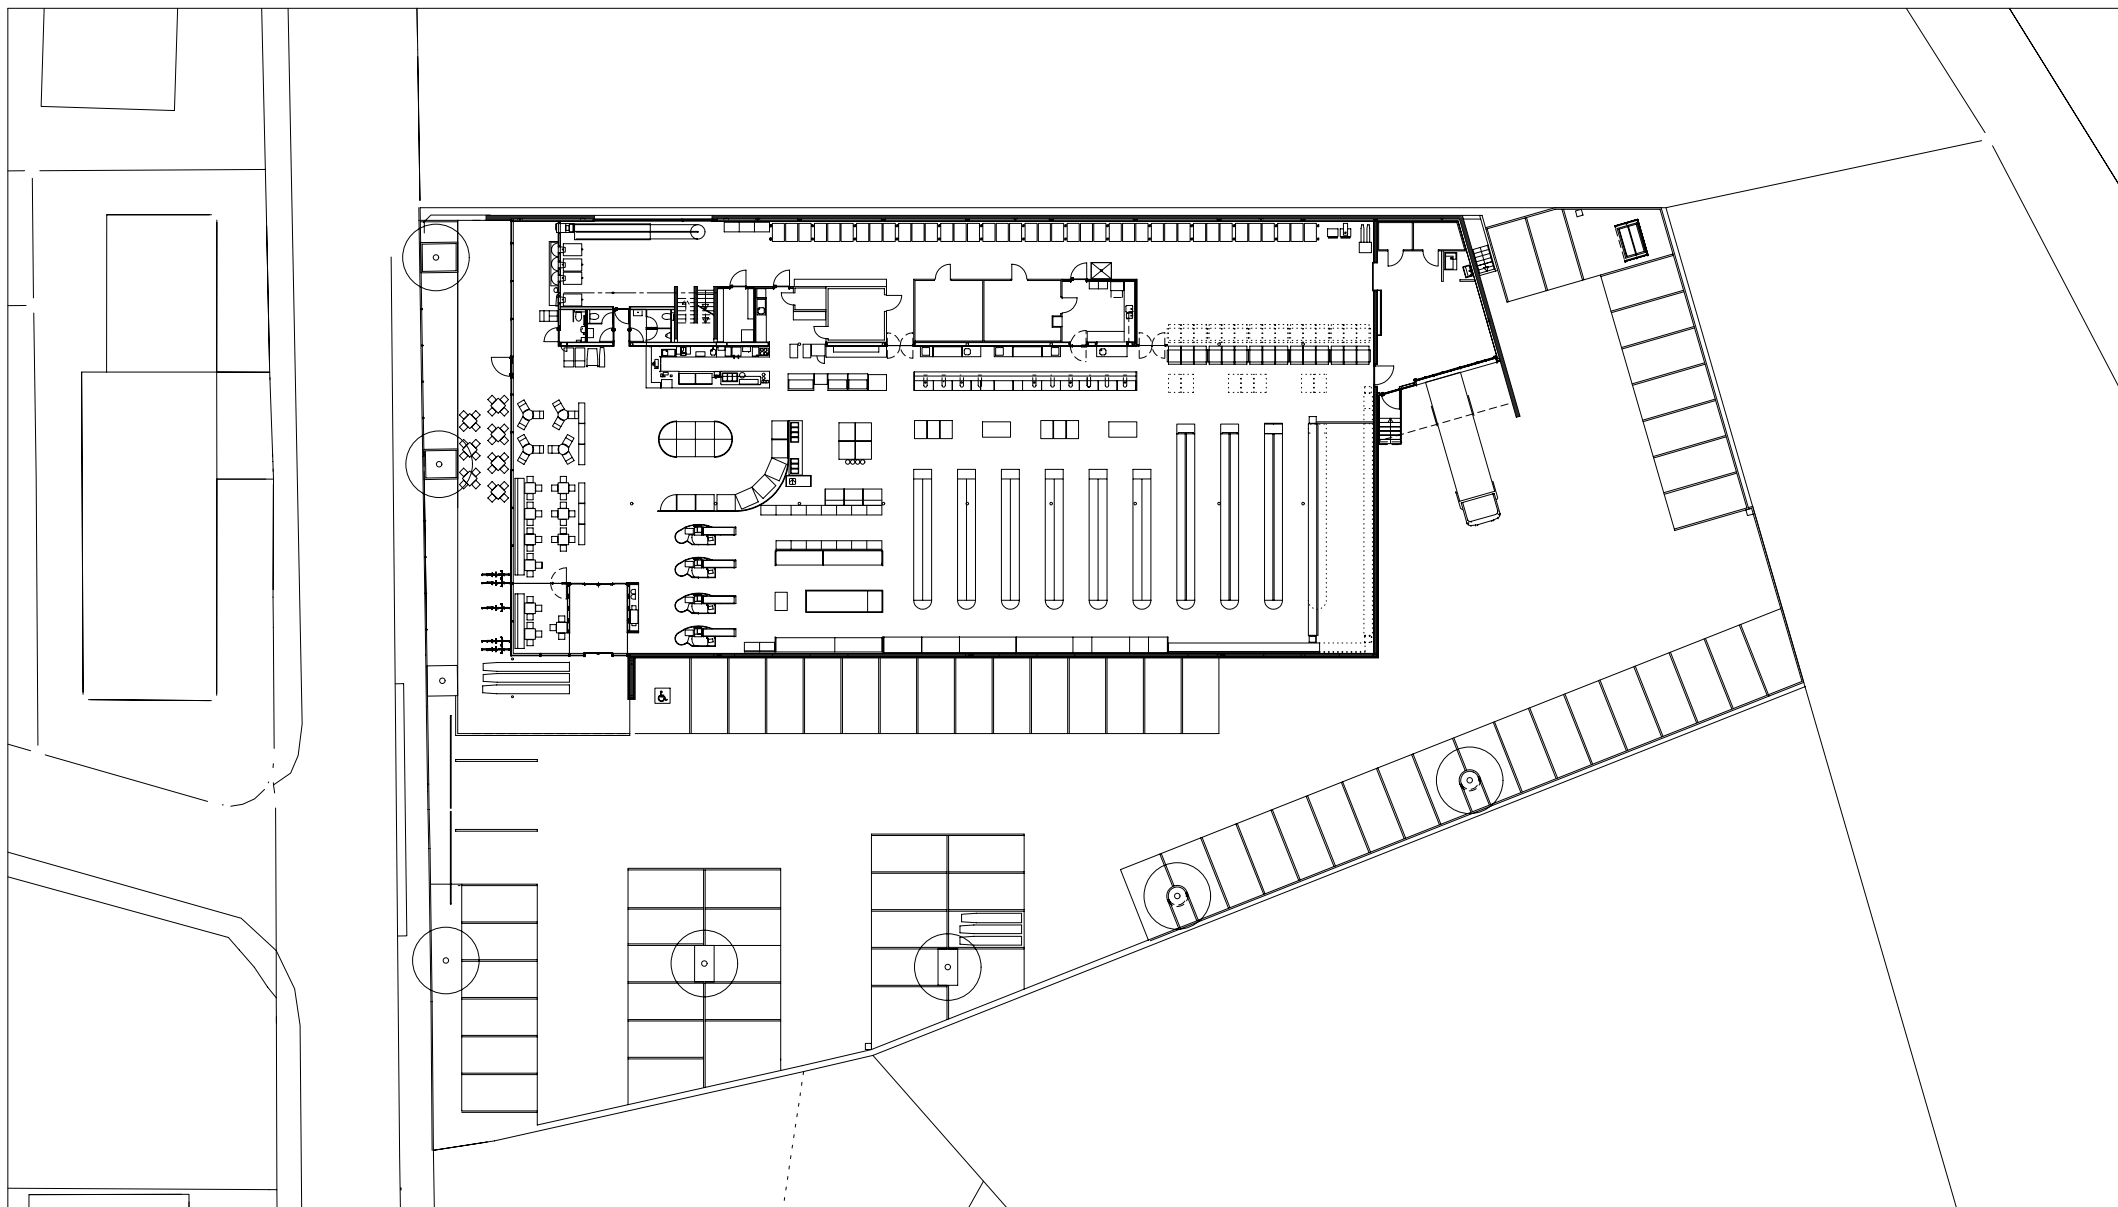

planung
DI HERMANN KAUFMANN


publikationsplan

plannummer cad
2_veröffentlichungen hk III / 401


planinhalt
GRUNDRISS ERDGESCHOSS M 1:500

anschrift
T +43(0)5572/58174 F +43(0)5572/58013
6858 SCHWARZACH SPORTPLATZWEG 5
E-MAIL office@archbuero.at


projekt
SUTTERLÜTY ROHRBACH
419

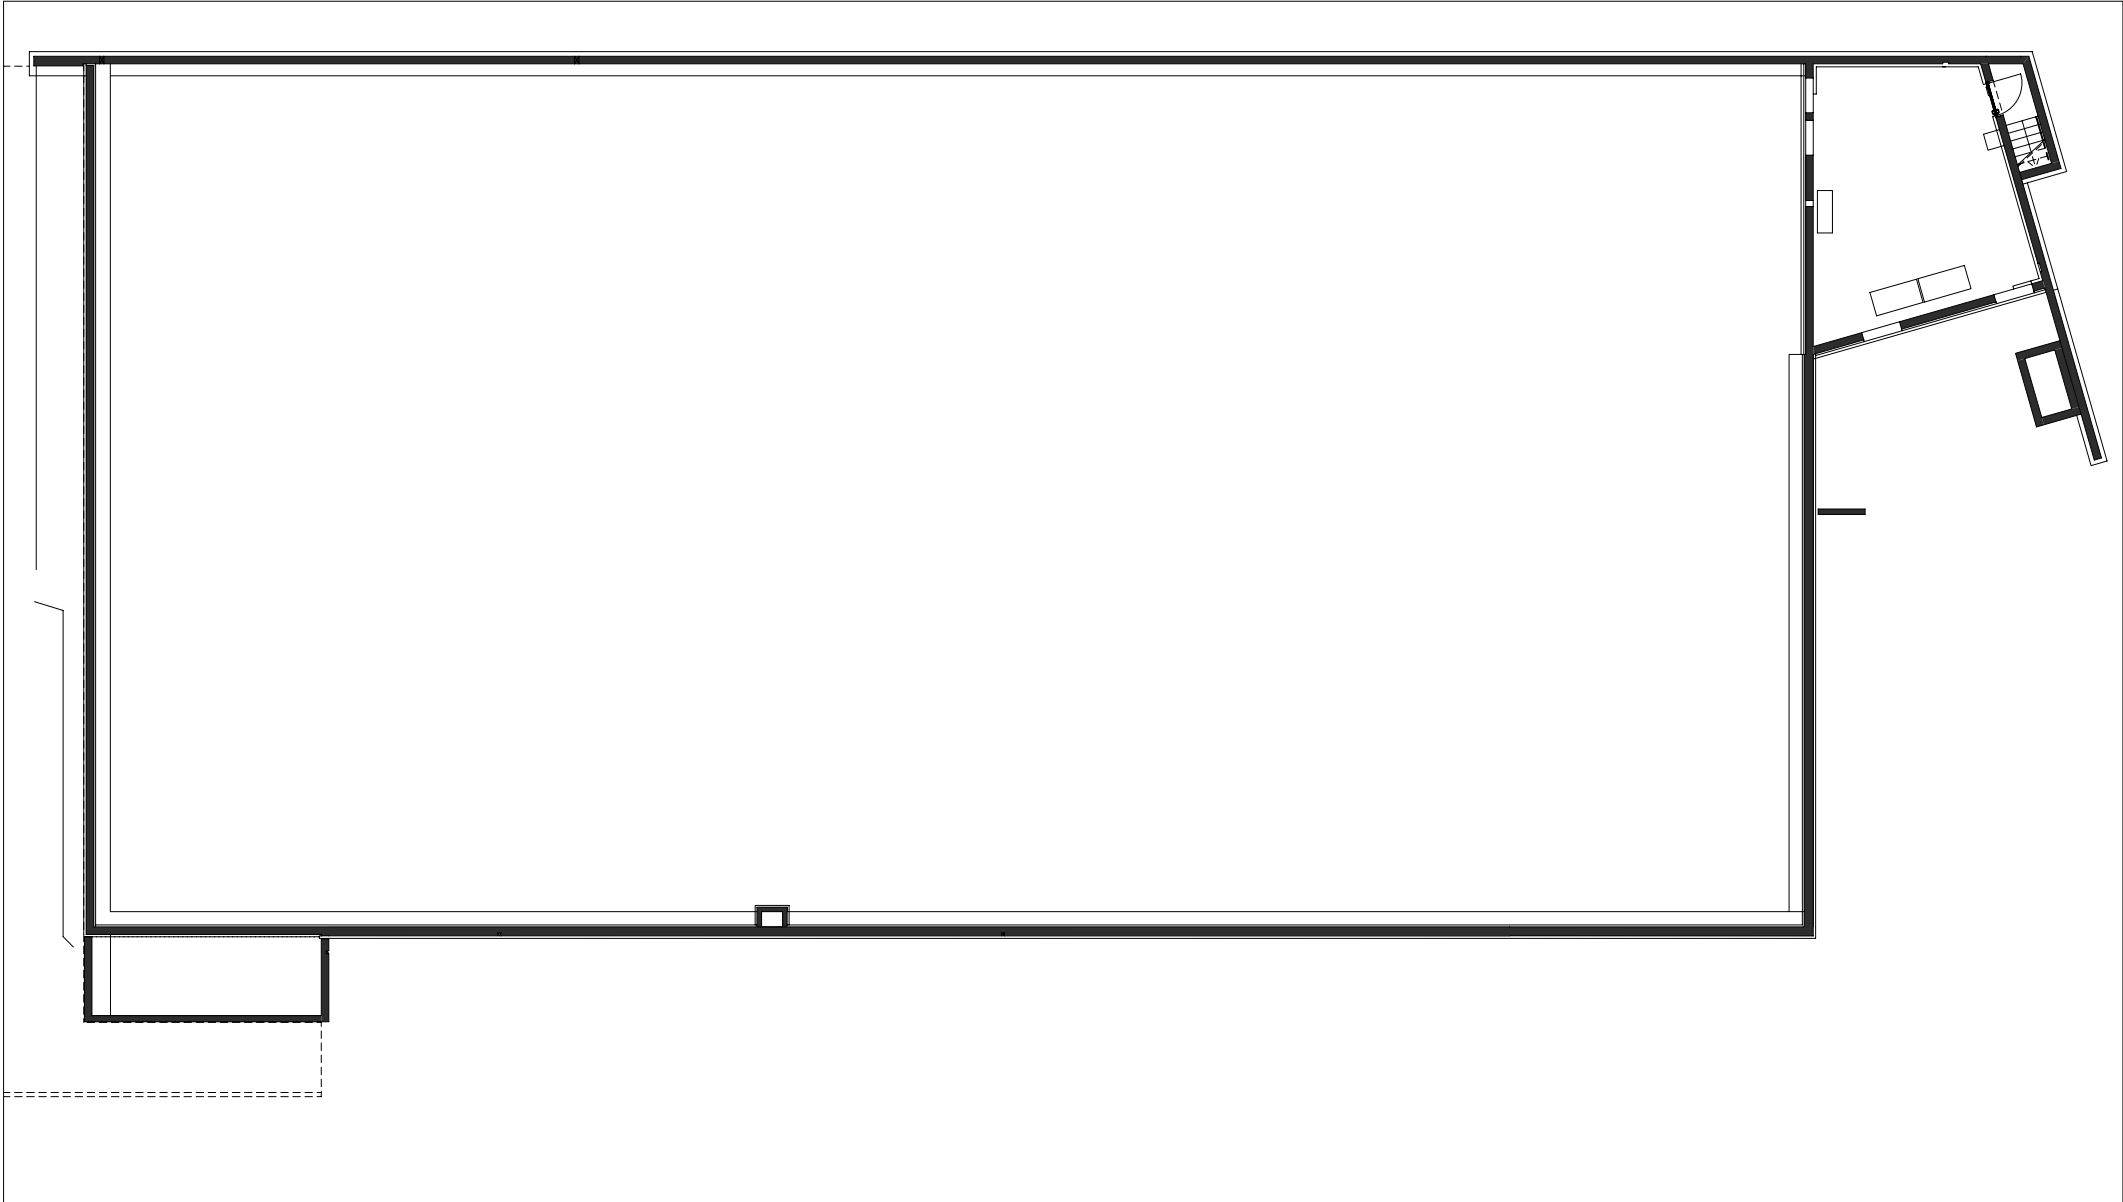

planung DI HERMANN KAUFMANN	publikationsplan	plannummer cad 2_veröffentlichungen hk III / 403	planinhalt GRUNDRISS KELLERGESCHOSS M 1:250
anschrift T +43(0)5572/58174 F +43(0)5572/58013 E-MAIL office@archbuero.at	6858 SCHWARZACH SPORTPLATZWEG 5	projektnummer archiv 419	projekt SUTTERLÜTY ROHRBACH

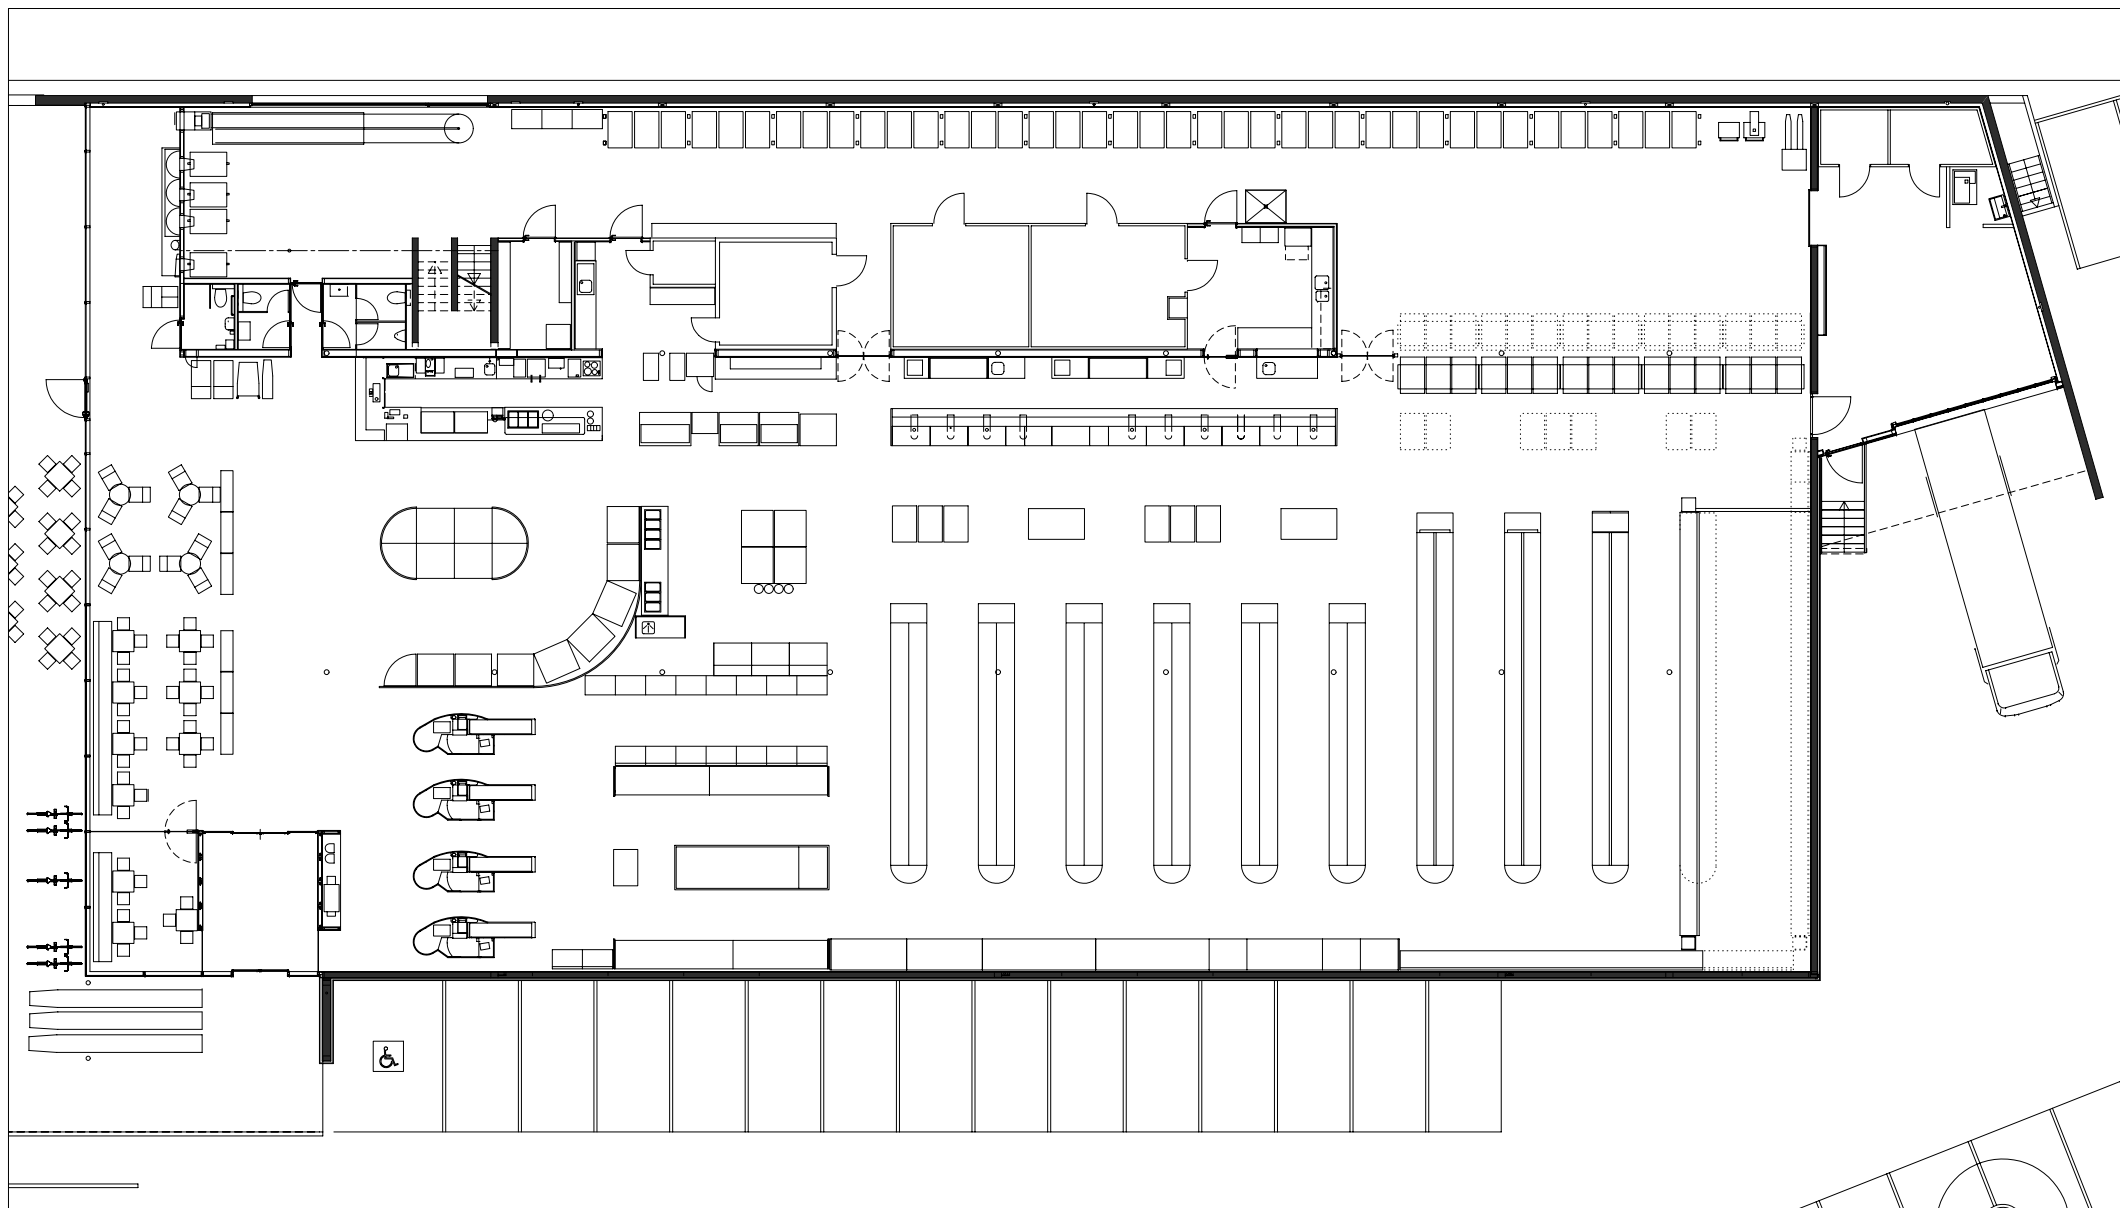

planung DI HERMANN KAUFMANN	publikationsplan	plannummer cad 2_veröffentlichungen hk III / 402	planinhalt GRUNDRISS ERDGESCHOSS M 1:250
anschrift T +43(0)5572/58174 F +43(0)5572/58013	6858 SCHWARZACH SPORTPLATZWEG 5 E-MAIL office@archbuero.at	projektnummer archiv 419	projekt SUTTERLÜTY ROHRBACH

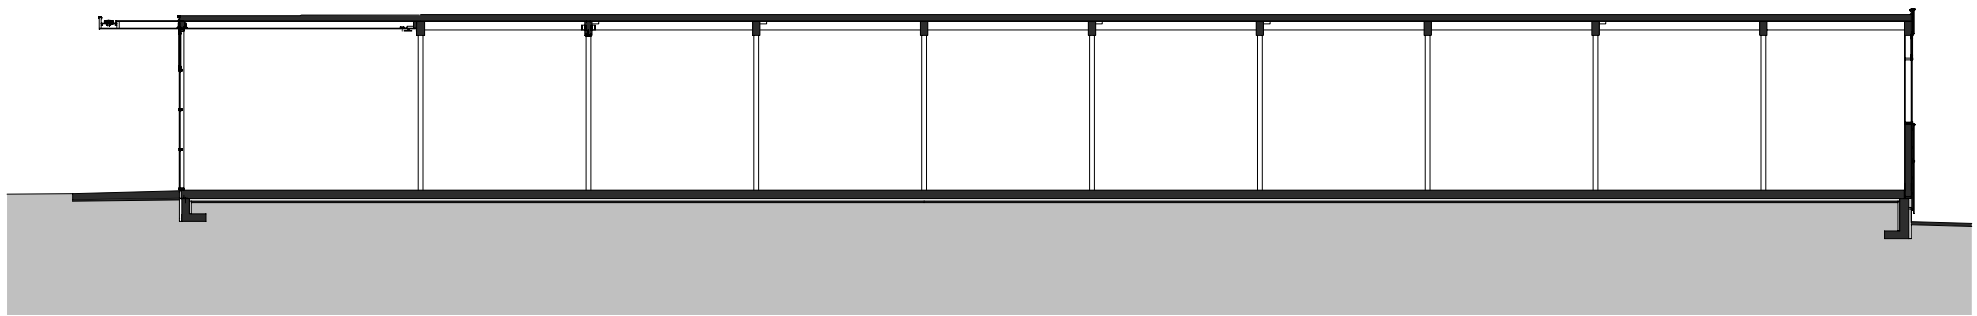

planung
DI HERMANN KAUFMANN

publikationsplan

plannummer cad


2_veröffentlichungen hk III / 404

planinhalt
SCHNITT 1 M 1:250

anschrift
T +43(0)5572/58174 F +43(0)5572/58013
6858 SCHWARZACH SPORTPLATZWEG 5
E-MAIL office@archbuero.at

projektnummer archiv
419

projekt
SUTTERLÜTY ROHRBACH

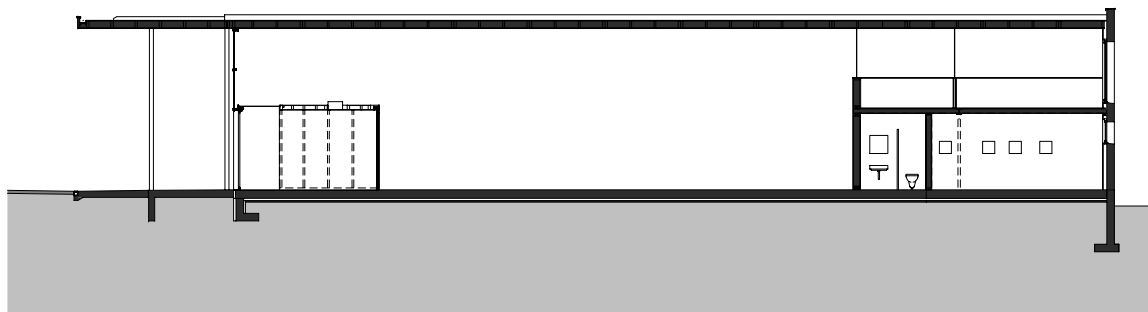

planung
DI HERMANN KAUFMANN

publikationsplan


plannummer cad
2_veröffentlichungen hk III / 405

planinhalt
SCHNITT A M 1:250

anschrift
T +43(0)5572/58174 F +43(0)5572/58013
6858 SCHWARZACH SPORTPLATZWEG 5
E-MAIL office@archbuero.at

projekt
nummer archiv
419

projekt
SUTTERLÜTY ROHRBACH

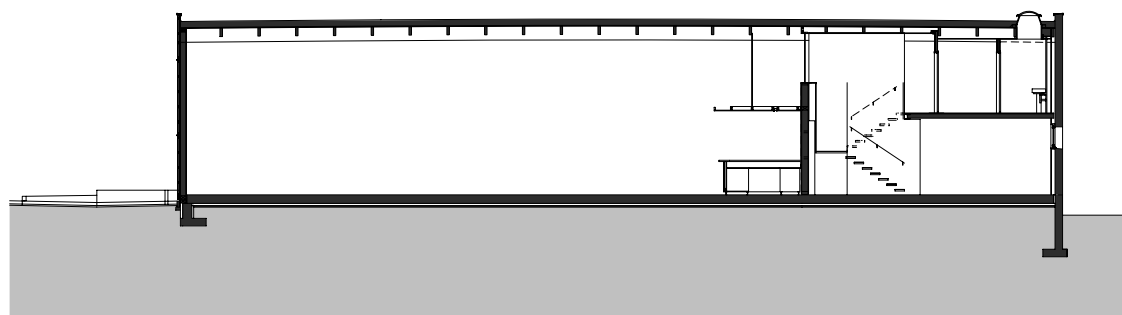

planung
DI HERMANN KAUFMANN

publikationsplan


plannummer cad
2_veröffentlichungen hk III / 406

planinhalt
SCHNITT B M 1:250

anschrift
T +43(0)5572/58174 F +43(0)5572/58013
6858 SCHWARZACH SPORTPLATZWEG 5
E-MAIL office@archbuero.at

projektnummer archiv
419

projekt
SUTTERLÜTY ROHRBACH

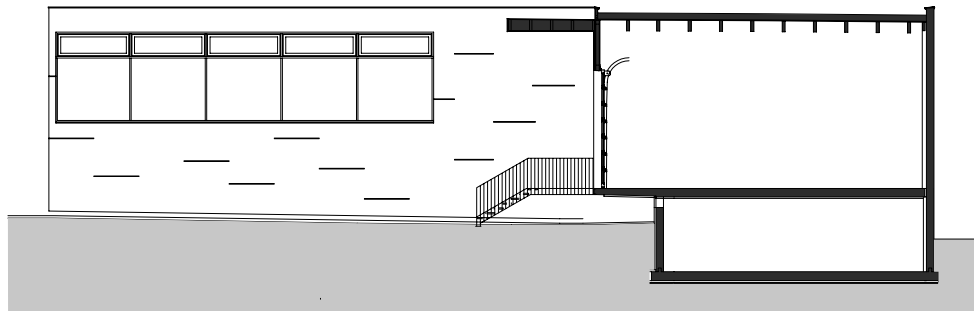

planung
DI HERMANN KAUFMANN

publikationsplan


plannummer cad
2_veröffentlichungen hk III / 407

planinhalt
SCHNITT D M 1:250

anschrift
T +43(0)5572/58174 F +43(0)5572/58013
6858 SCHWARZACH SPORTPLATZWEG 5
E-MAIL office@archbuero.at

projekt
nummer archiv
419

projekt
SUTTERLÜTY ROHRBACH

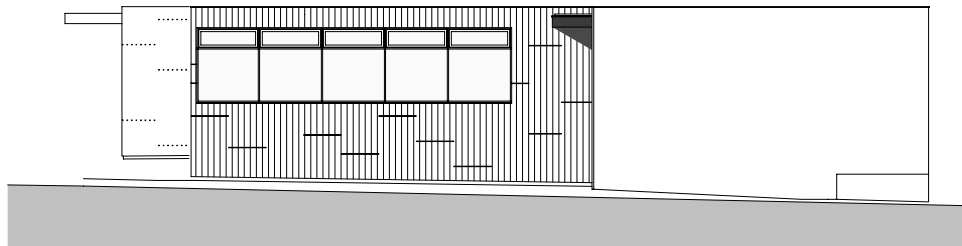

planung
DI HERMANN KAUFMANN

publikationsplan


plannummer cad
2_veröffentlichungen hk III / 408

planinhalt
ANSICHT M 1:300

anschrift
T +43(0)5572/58174 F +43(0)5572/58013
6858 SCHWARZACH SPORTPLATZWEG 5
E-MAIL office@archbuero.at

projektnummer archiv
419

projekt
SUTTERLÜTY ROHRBACH

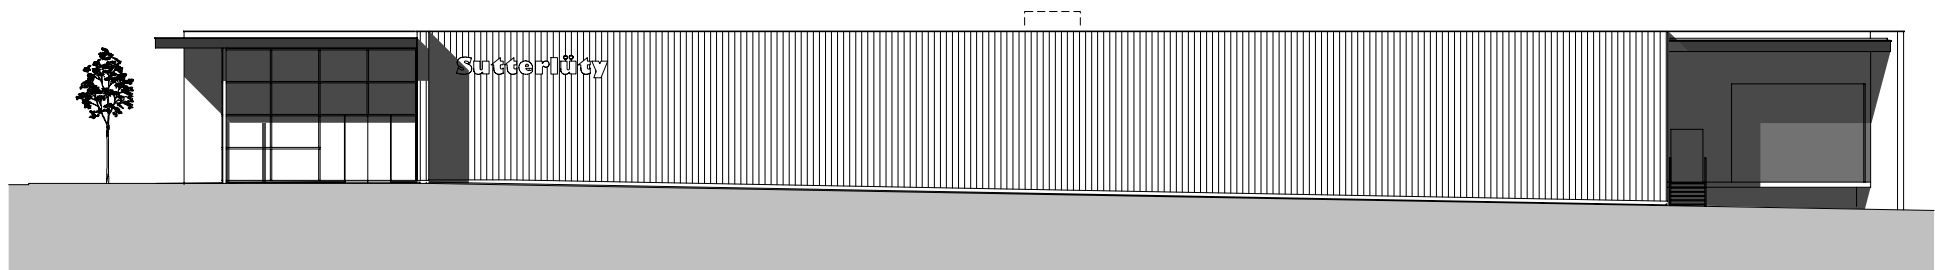

planung
DI HERMANN KAUFMANN

publikationsplan


plannummer cad
2_veröffentlichungen hk III / 411

planinhalt
ANSICHT OST M 1:300

anschrift
T +43(0)5572/58174 F +43(0)5572/58013
6858 SCHWARZACH SPORTPLATZWEG 5
E-MAIL office@archbuero.at

projektnummer archiv
419

projekt
SUTTERLÜTY ROHRBACH

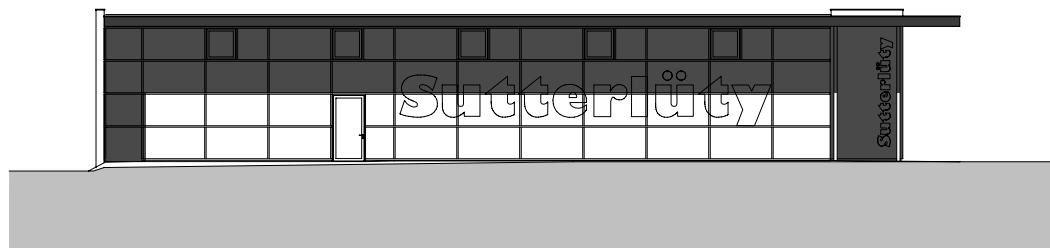

planung
DI HERMANN KAUFMANN

publikationsplan


plannummer cad
2_veröffentlichungen hk III / 410

planinhalt
ANSICHT SÜD M 1:300

anschrift
T +43(0)5572/58174 F +43(0)5572/58013
6858 SCHWARZACH SPORTPLATZWEG 5
E-MAIL office@archbuero.at

projektnummer archiv
419

projekt
SUTTERLÜTY ROHRBACH

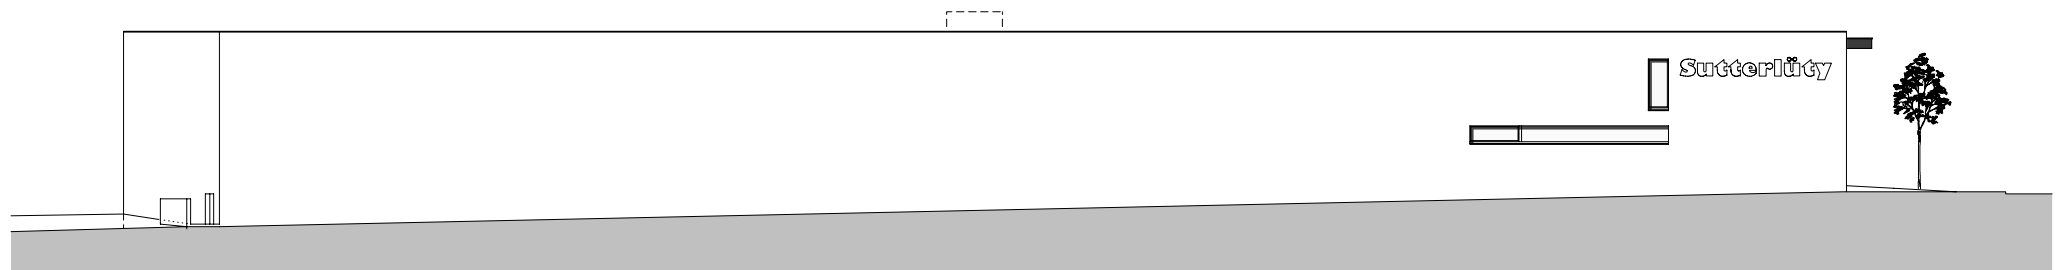

planung
DI HERMANN KAUFMANN

publikationsplan

plannummer cad
2_veröffentlichungen hk III / 409

planinhalt
ANSICHT WEST M 1:300

anschrift
T +43(0)5572/58174 F +43(0)5572/58013
6858 SCHWARZACH SPORTPLATZWEG 5
E-MAIL office@archbuero.at

projektnummer archiv
419

projekt
SUTTERLÜTY ROHRBACH