


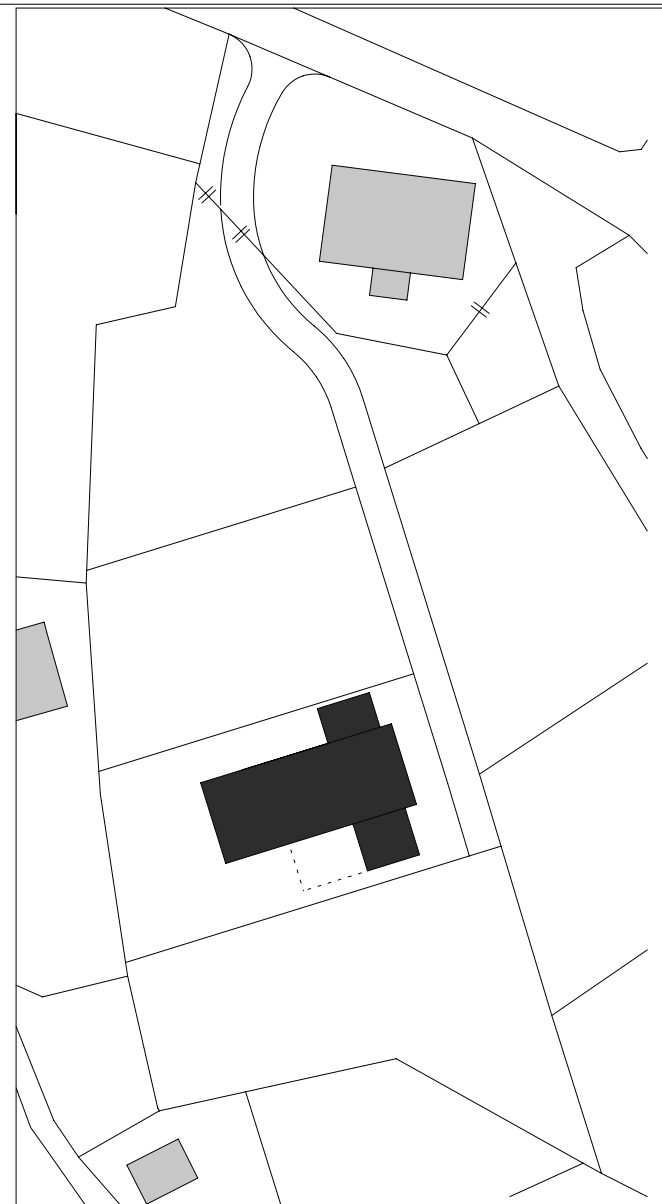

planung
DI HERMANN KAUFMANN

publikationsplan


plannummer cad
2_veröffentlichungen hk III / 290

planinhalt
LAGEPLAN M 1:1000

anschrift
T +43(0)5572/58174 F +43(0)5572/58013
6858 SCHWARZACH SPORTPLATZWEG 5
E-MAIL office@archbuero.at

projektnummer archiv
404

projekt
EINFAMILIENHAUS DR. PAUL UND BIRGIT SUTTERLÜTY

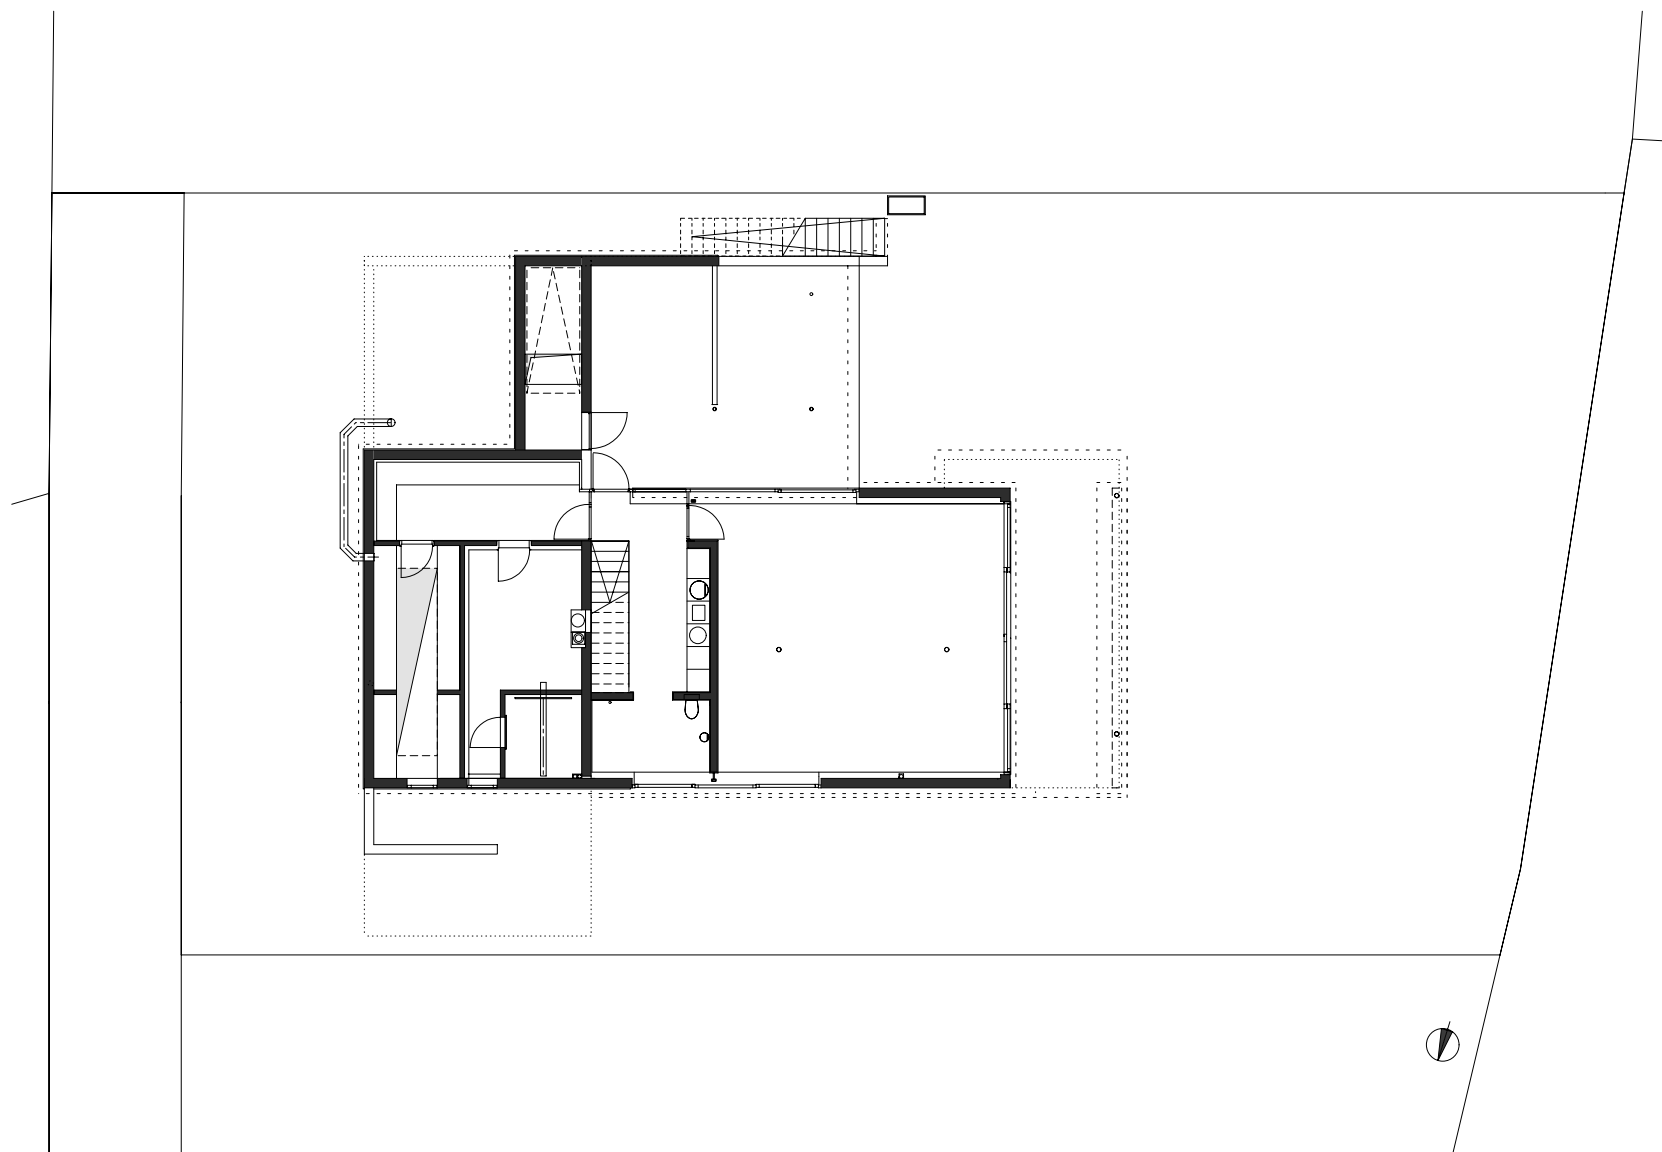

planung
DI HERMANN KAUFMANN

publikationsplan


plannummer cad
2_veröffentlichungen hk III / 291

planinhalt
GRUNDRISS KELLERGECHOSS M 1:200

anschrift
T +43(0)5572/58174 F +43(0)5572/58013
6858 SCHWARZACH SPORTPLATZWEG 5
E-MAIL office@archbuero.at

projektnummer archiv
404

projekt
EINFAMILIENHAUS DR. PAUL UND BIRGIT SUTTERLÜTY

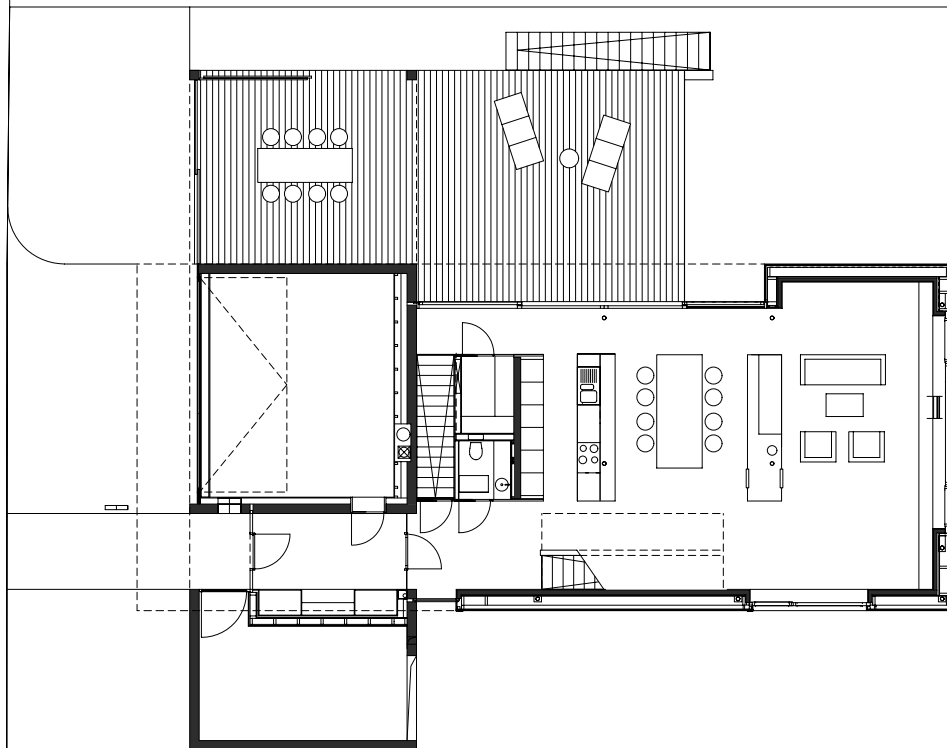

planung
DI HERMANN KAUFMANN

publikationsplan


plannummer cad
2_veröffentlichungen hk III / 292

planinhalt
GRUNDRISS ERDGESCHOSS M 1:200

anschrift
T +43(0)5572/58174 F +43(0)5572/58013
6858 SCHWARZACH SPORTPLATZWEG 5
E-MAIL office@archbuero.at

projektnummer archiv
404

projekt
EINFAMILIENHAUS DR. PAUL UND BIRGIT SUTTERLÜTY

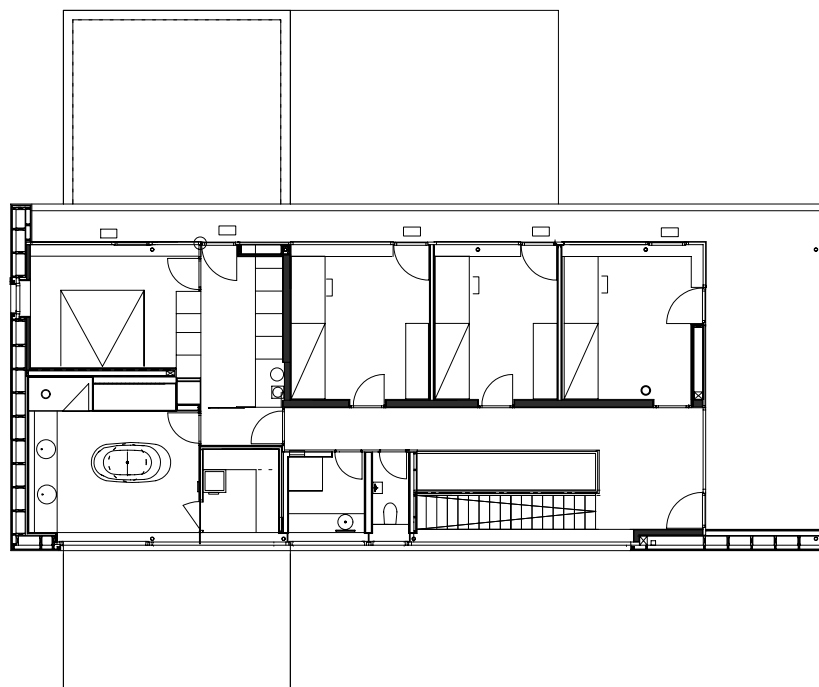

planung
DI HERMANN KAUFMANN

publikationsplan


plannummer cad
2_veröffentlichungen hk III / 293

planinhalt
GRUNDRISS OBERGESCHOSS M 1:200

anschrift
T +43(0)5572/58174 F +43(0)5572/58013
6858 SCHWARZACH SPORTPLATZWEG 5
E-MAIL office@archbuero.at

projektnummer archiv
404

projekt
EINFAMILIENHAUS DR. PAUL UND BIRGIT SUTTERLÜTY

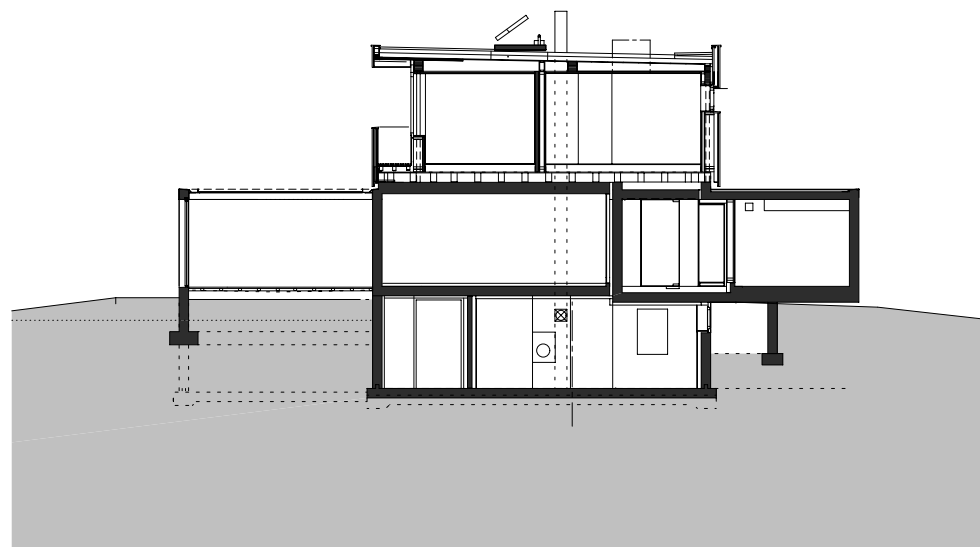

planung
DI HERMANN KAUFMANN

publikationsplan


plannummer cad
2_veröffentlichungen hk III / 295

planinhalt
QUERSCHNITT 01 M 1:200

anschrift
T +43(0)5572/58174 F +43(0)5572/58013
6858 SCHWARZACH SPORTPLATZWEG 5
E-MAIL office@archbuero.at

projektnummer archiv
404

projekt
EINFAMILIENHAUS DR. PAUL UND BIRGIT SUTTERLÜTY

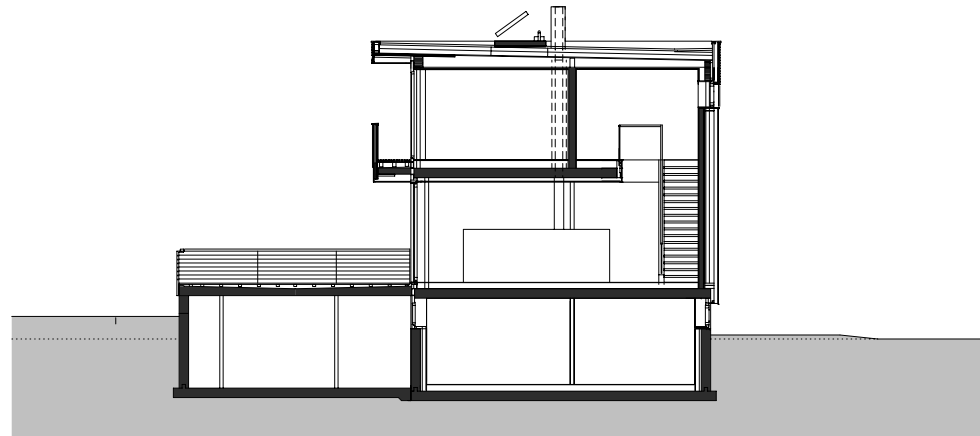

planung
DI HERMANN KAUFMANN

publikationsplan


plannummer cad
2_veröffentlichungen hk III / 296

planinhalt
QUERSCHNITT 02 M 1:200

anschrift
T +43(0)5572/58174 F +43(0)5572/58013
6858 SCHWARZACH SPORTPLATZWEG 5
E-MAIL office@archbuero.at

projektnummer archiv
404

projekt
EINFAMILIENHAUS DR. PAUL UND BIRGIT SUTTERLÜTY

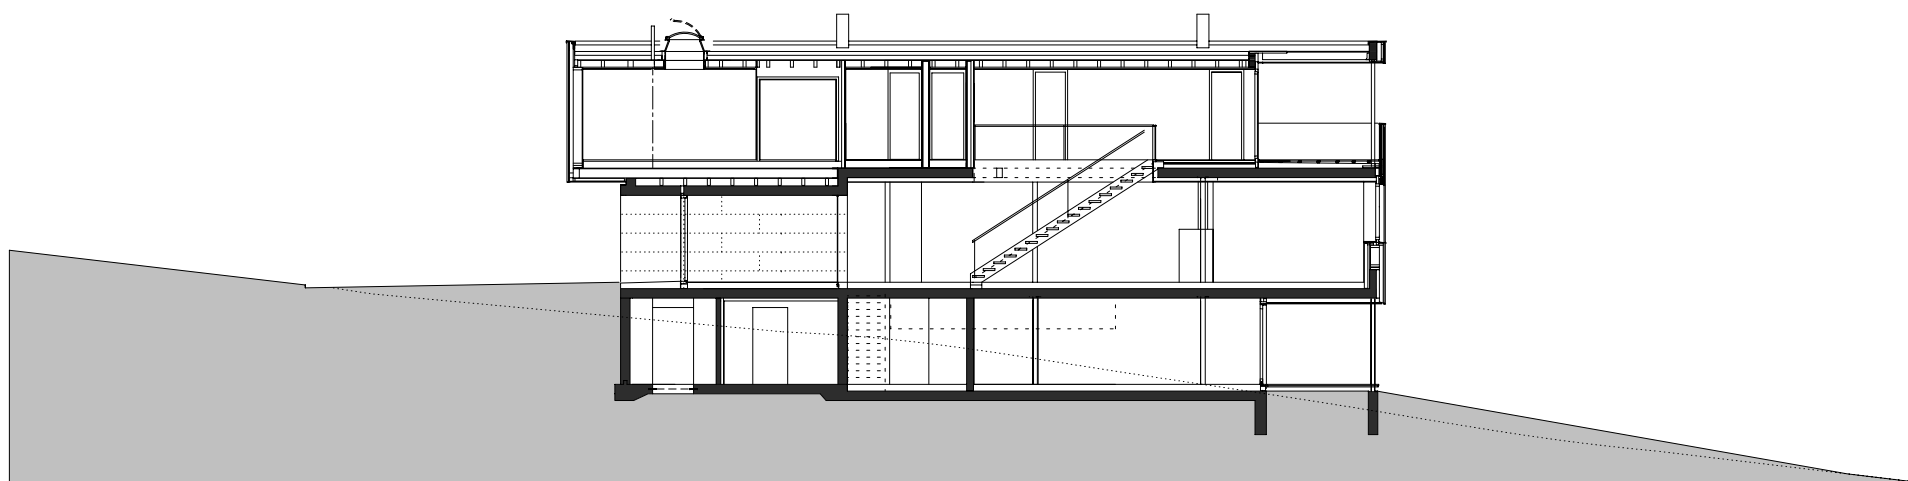

planung
DI HERMANN KAUFMANN

publikationsplan


plannummer cad
2_veröffentlichungen hk III / 294

planinhalt
LÄNGSSCHNITT M 1:200

anschrift
T +43(0)5572/58174 F +43(0)5572/58013
6858 SCHWARZACH SPORTPLATZWEG 5
E-MAIL office@archbuero.at

projektnummer archiv
404

projekt
EINFAMILIENHAUS DR. PAUL UND BIRGIT SUTTERLÜTY

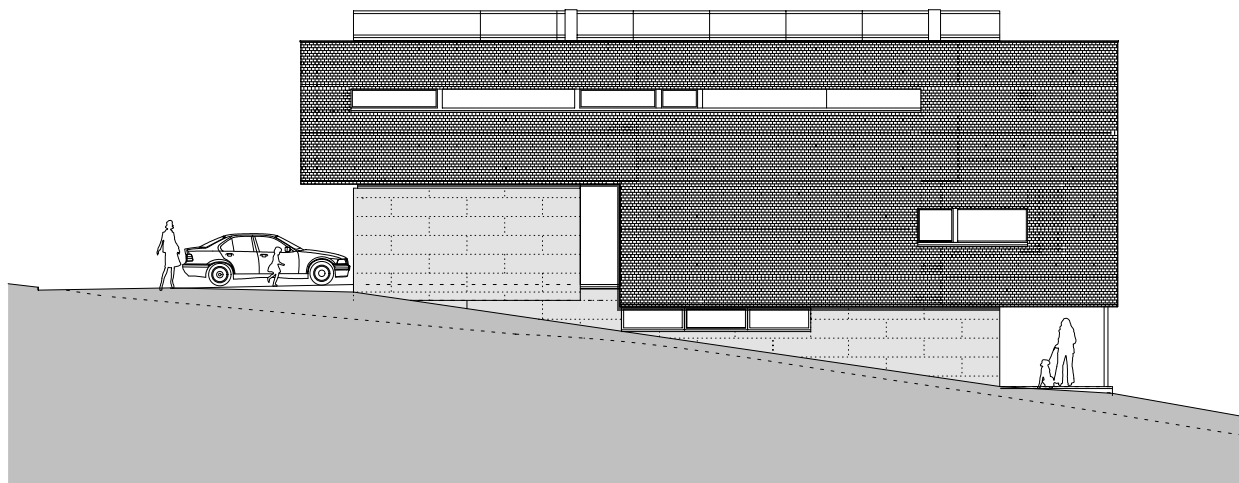

planung
DI HERMANN KAUFMANN

publikationsplan


plannummer cad
2_veröffentlichungen hk III / 297

planinhalt
ANSICHT NORD M 1:200

anschrift
T +43(0)5572/58174 F +43(0)5572/58013
6858 SCHWARZACH SPORTPLATZWEG 5
E-MAIL office@archbuero.at

projektnummer archiv
404

projekt
EINFAMILIENHAUS DR. PAUL UND BIRGIT SUTTERLÜTY

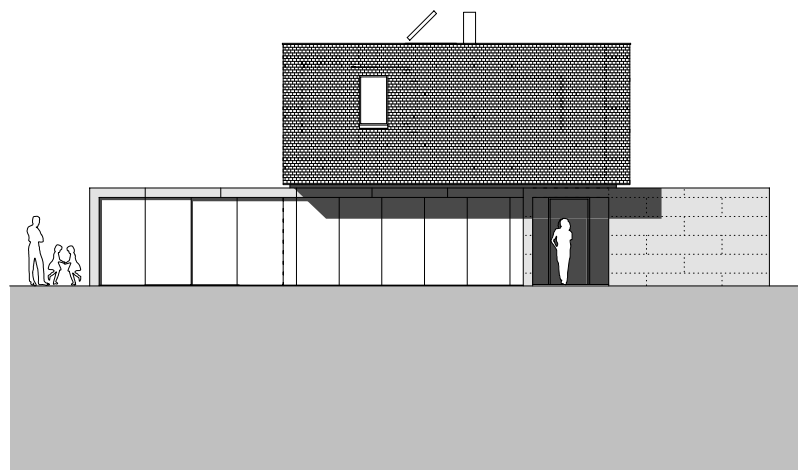

planung
DI HERMANN KAUFMANN

publikationsplan


plannummer cad
2_veröffentlichungen hk III / 300

planinhalt
ANSICHT OST M 1:200

anschrift
T +43(0)5572/58174 F +43(0)5572/58013
6858 SCHWARZACH SPORTPLATZWEG 5
E-MAIL office@archbuero.at

projektnummer archiv
404

projekt
EINFAMILIENHAUS DR. PAUL UND BIRGIT SUTTERLÜTY

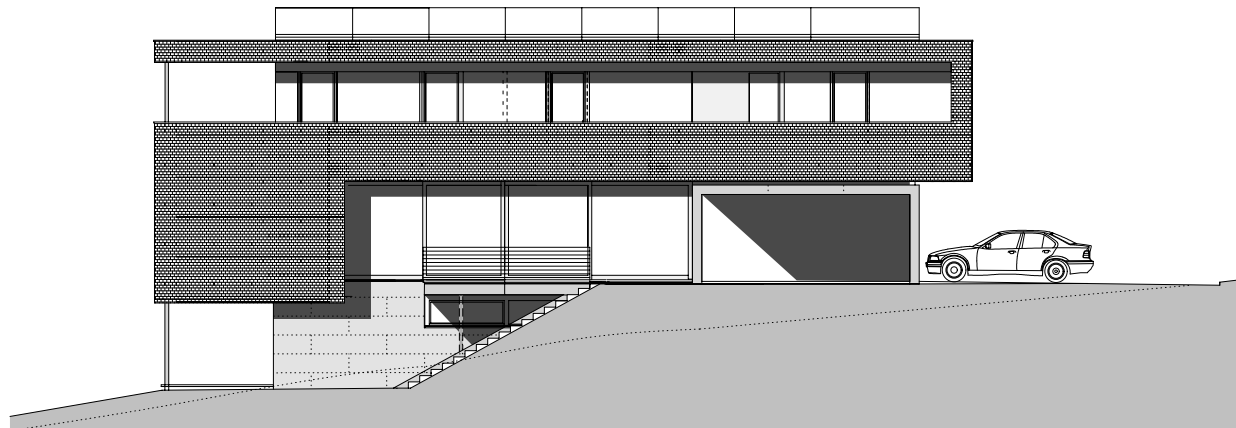

planung
DI HERMANN KAUFMANN

publikationsplan


plannummer cad
2_veröffentlichungen hk III / 299

planinhalt
ANSICHT SÜD M 1:200

anschrift
T +43(0)5572/58174 F +43(0)5572/58013
6858 SCHWARZACH SPORTPLATZWEG 5
E-MAIL office@archbuero.at

projektnummer archiv
404

projekt
EINFAMILIENHAUS DR. PAUL UND BIRGIT SUTTERLÜTY

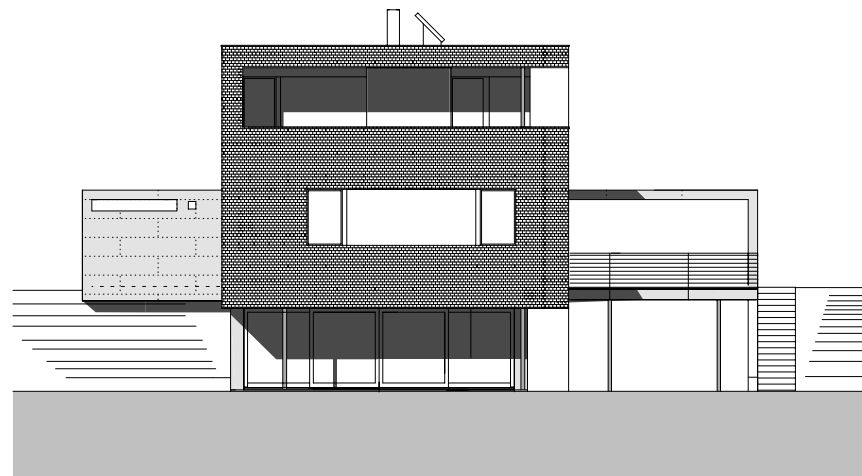

planung
DI HERMANN KAUFMANN

publikationsplan

plannummer cad
2_veröffentlichungen hk III / 298

planinhalt
ANSICHT WEST M 1:200

anschrift
T +43(0)5572/58174 F +43(0)5572/58013
6858 SCHWARZACH SPORTPLATZWEG 5
E-MAIL office@archbuero.at

projektnummer archiv
404

projekt
EINFAMILIENHAUS DR. PAUL UND BIRGIT SUTTERLÜTY