

planung
DI HERMANN KAUFMANN

publikationsplan

plannummer cad

2_veröffentlichungen hk III / 350

planinhalt

LAGEPLAN M 1:1000

anschrift
T +43(0)5572/58174 F +43(0)5572/58013

6858 SCHWARZACH SPORTPLATZWEG 5


E-MAIL office@archbuero.at

projektnummer archiv

407

projekt

FRUTZSTEG DER GEMEINDE ZWISCHENWASSER

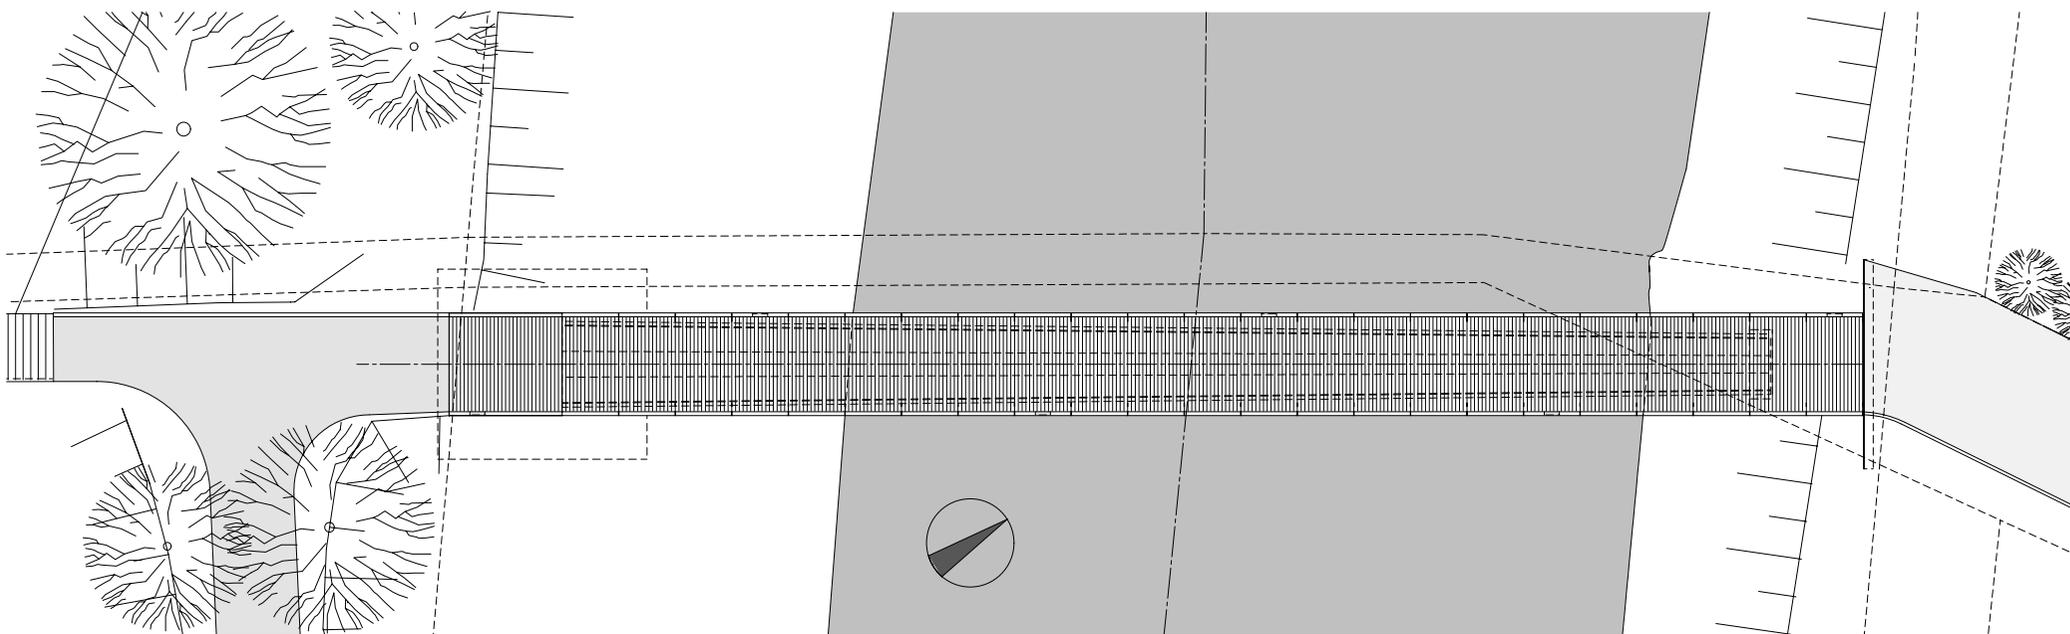

planung
DI HERMANN KAUFMANN

publikationsplan

plannummer cad

planinhalt

2_veröffentlichungen hk III / 351

GRUNDRISS M 1:200


anschrift
T +43(0)5572/58174 F +43(0)5572/58013

6858 SCHWARZACH SPORTPLATZWEG 5

E-MAIL office@archbuero.at

projektnummer archiv
407

projekt
FRUTZSTEG DER GEMEINDE ZWISCHENWASSER

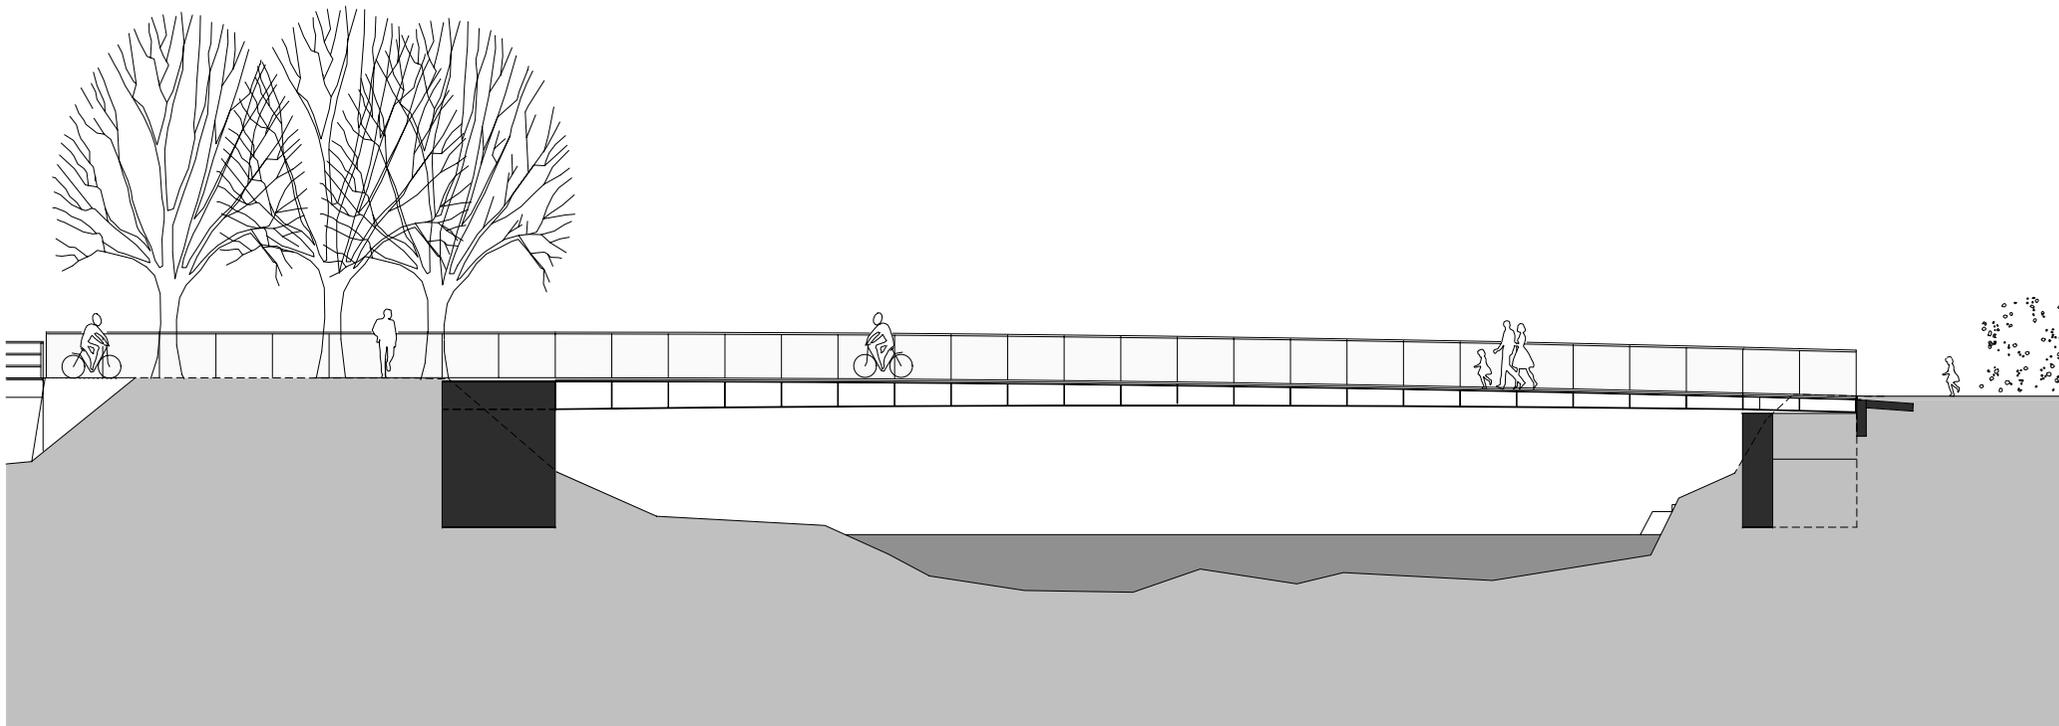

planung
DI HERMANN KAUFMANN

publikationsplan

plannummer cad

planinhalt

2_veröffentlichungen hk III / 352

SCHNITT 1 M 1:200


anschrift
T +43(0)5572/58174 F +43(0)5572/58013

6858 SCHWARZACH SPORTPLATZWEG 5

E-MAIL office@archbuero.at

projektnummer archiv
407

projekt
FRUTZSTEG DER GEMEINDE ZWISCHENWASSER

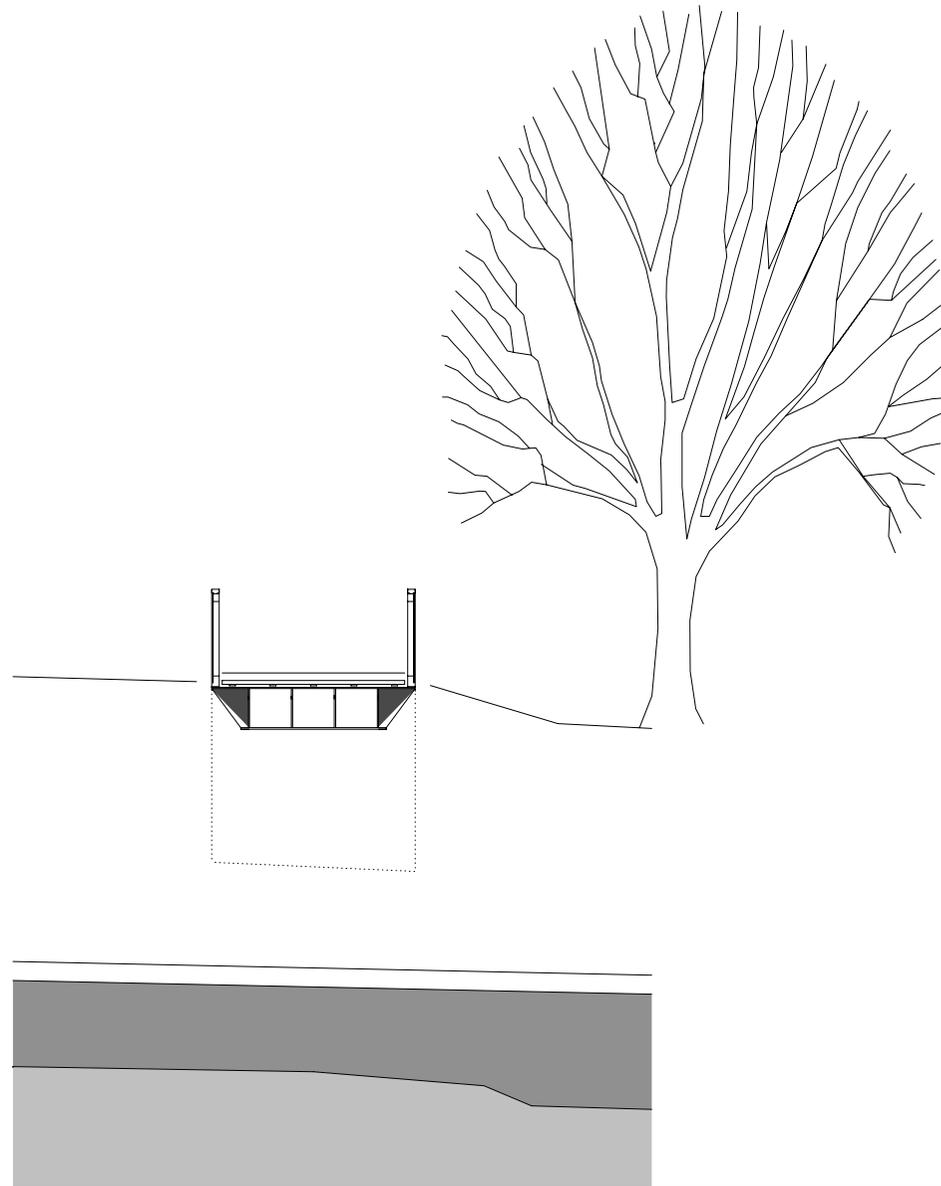

planung
DI HERMANN KAUFMANN

publikationsplan

plannummer cad

planinhalt

SCHNITT B M 1:100


anschrift
T +43(0)5572/58174 F +43(0)5572/58013

6858 SCHWARZACH SPORTPLATZWEG 5

E-MAIL office@archbuero.at

projektnummer archiv
407

projekt
FRUTZSTEG DER GEMEINDE ZWISCHENWASSER

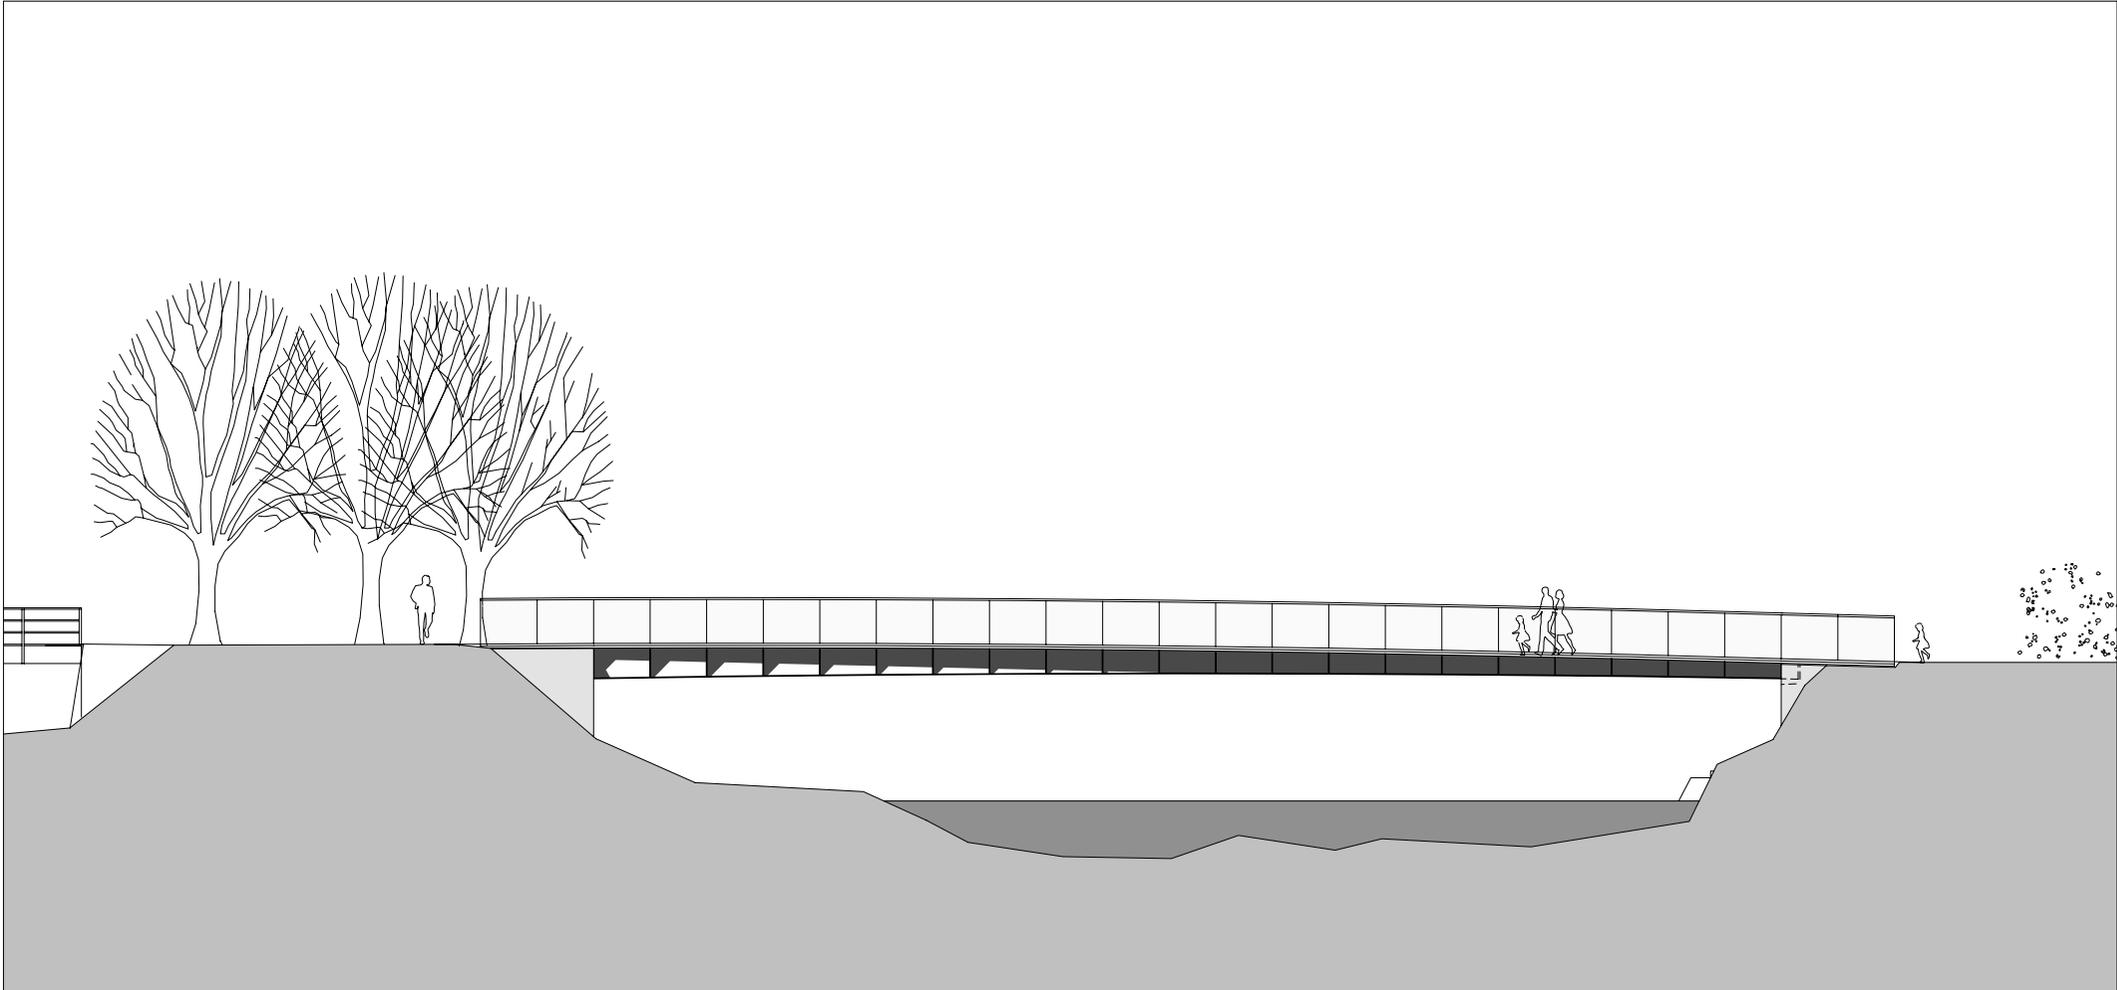

planung DI HERMANN KAUFMANN	publikationsplan	plannummer cad 2_veröffentlichungen hk III / 354	planinhalt SÜDOSTANSICHT M 1:200
anschrift T +43(0)5572/58174 F +43(0)5572/58013	6858 SCHWARZACH SPORTPLATZWEG 5 E-MAIL office@archbuero.at	projektnummer archiv 407	projekt FRUTZSTEG DER GEMEINDE ZWISCHENWASSER