

Architekten **Hermann Kaufmann ZT GmbH**

Sportplatzweg 5 A-6858 Schwarzach  
 T ++43 (0)5572 58174 www.hermann-kaufmann.at  
 office@hermann-kaufmann.at



Plannummer CAD  
 2\_veröffentlichungen hk III / 860

Projektnummer Archiv  
 523


Publikationsplan

M 1:1000

Projekt **SANIERUNG/ERWEITERUNG HS/VS SCHWARZACH**

Planinhalt

LAGEPLAN

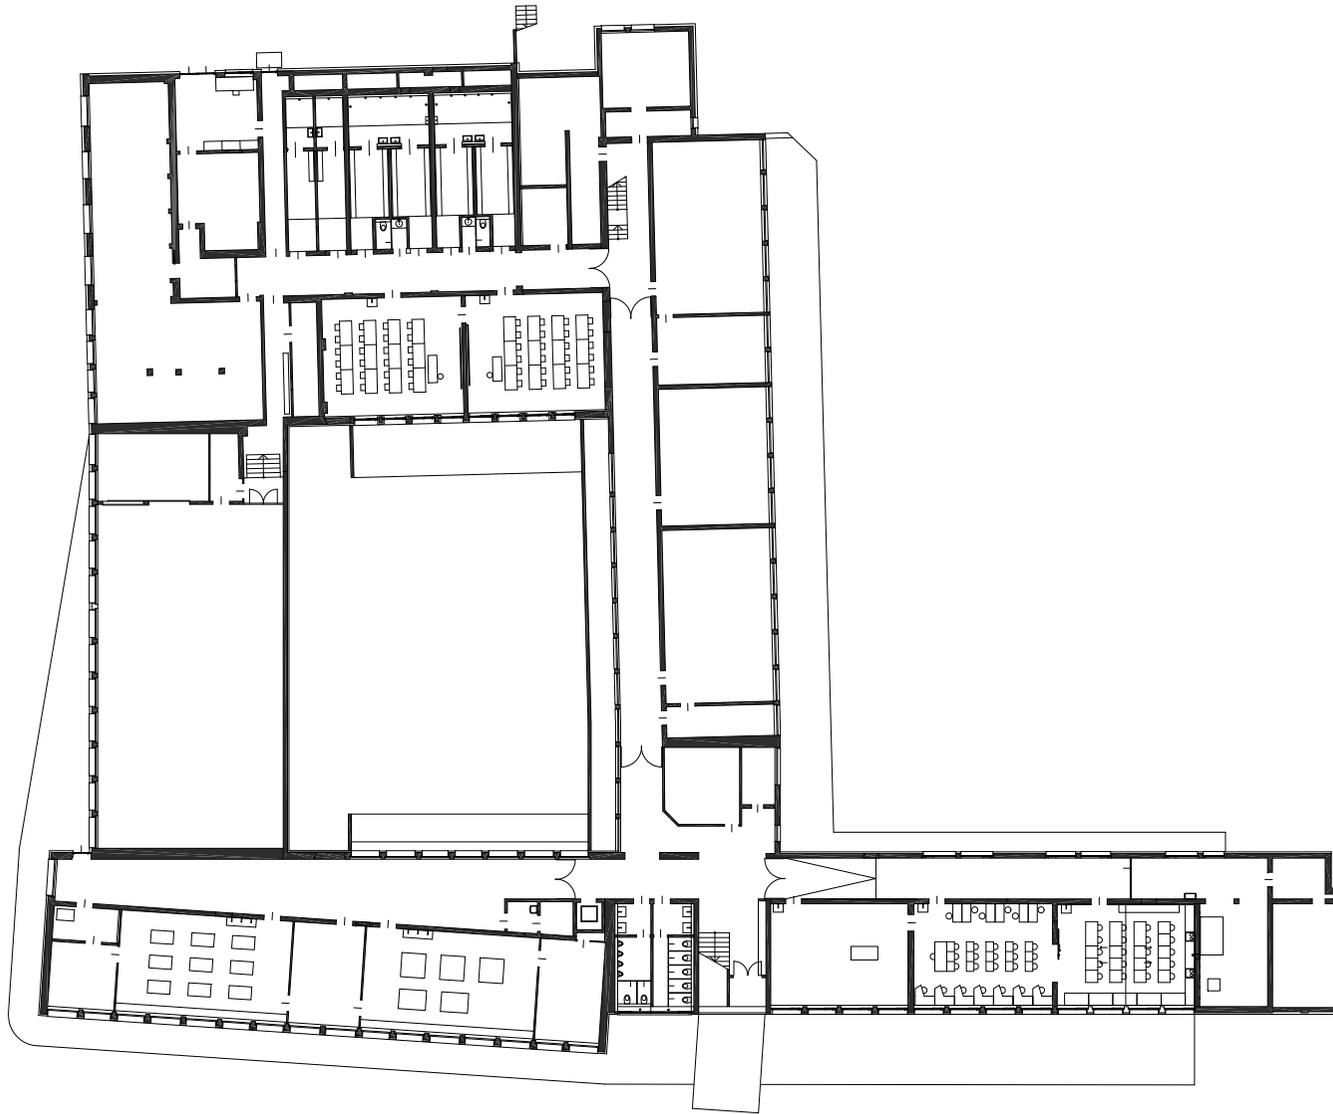

Architekten **Hermann Kaufmann ZT GmbH**

Sportplatzweg 5 A-6858 Schwarzach  
 T ++43 (0)5572 58174 www.hermann-kaufmann.at  
 office@hermann-kaufmann.at



Plannummer CAD  
 2\_veröffentlichungen hk III / 863

Projektnummer Archiv  
 523


Publikationsplan

M 1:500

Projekt **SANIERUNG/ERWEITERUNG HS/VS SCHWARZACH**

Planinhalt

**UNTERGESCHOSS**

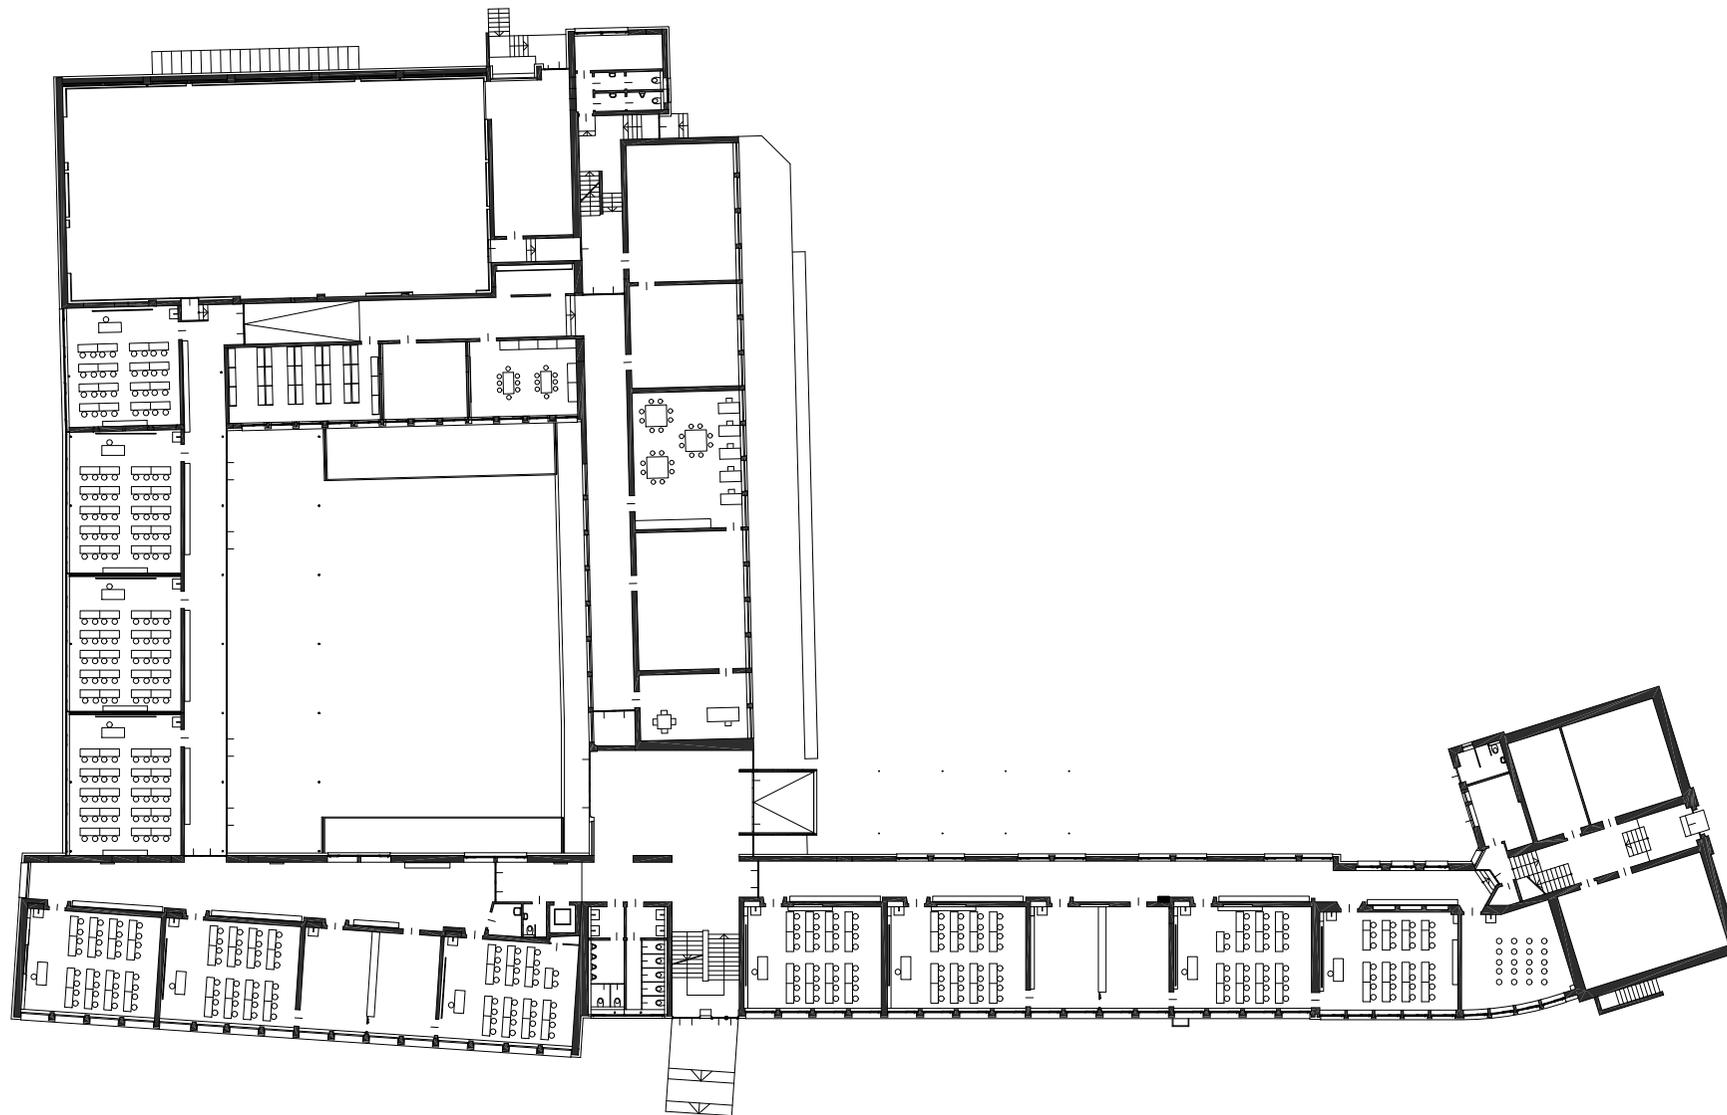

Architekten **Hermann Kaufmann ZT GmbH**

Sportplatzweg 5 A-6858 Schwarzach  
 T ++43 (0)5572 58174 www.hermann-kaufmann.at  
 office@hermann-kaufmann.at



Plannummer CAD  
 2\_veröffentlichungen hk III / 861

Projektnummer Archiv  
 523


Publikationsplan

M 1:500

Projekt **SANIERUNG/ERWEITERUNG HS/VS SCHWARZACH**

Planinhalt

**ERDGESCHOSS**

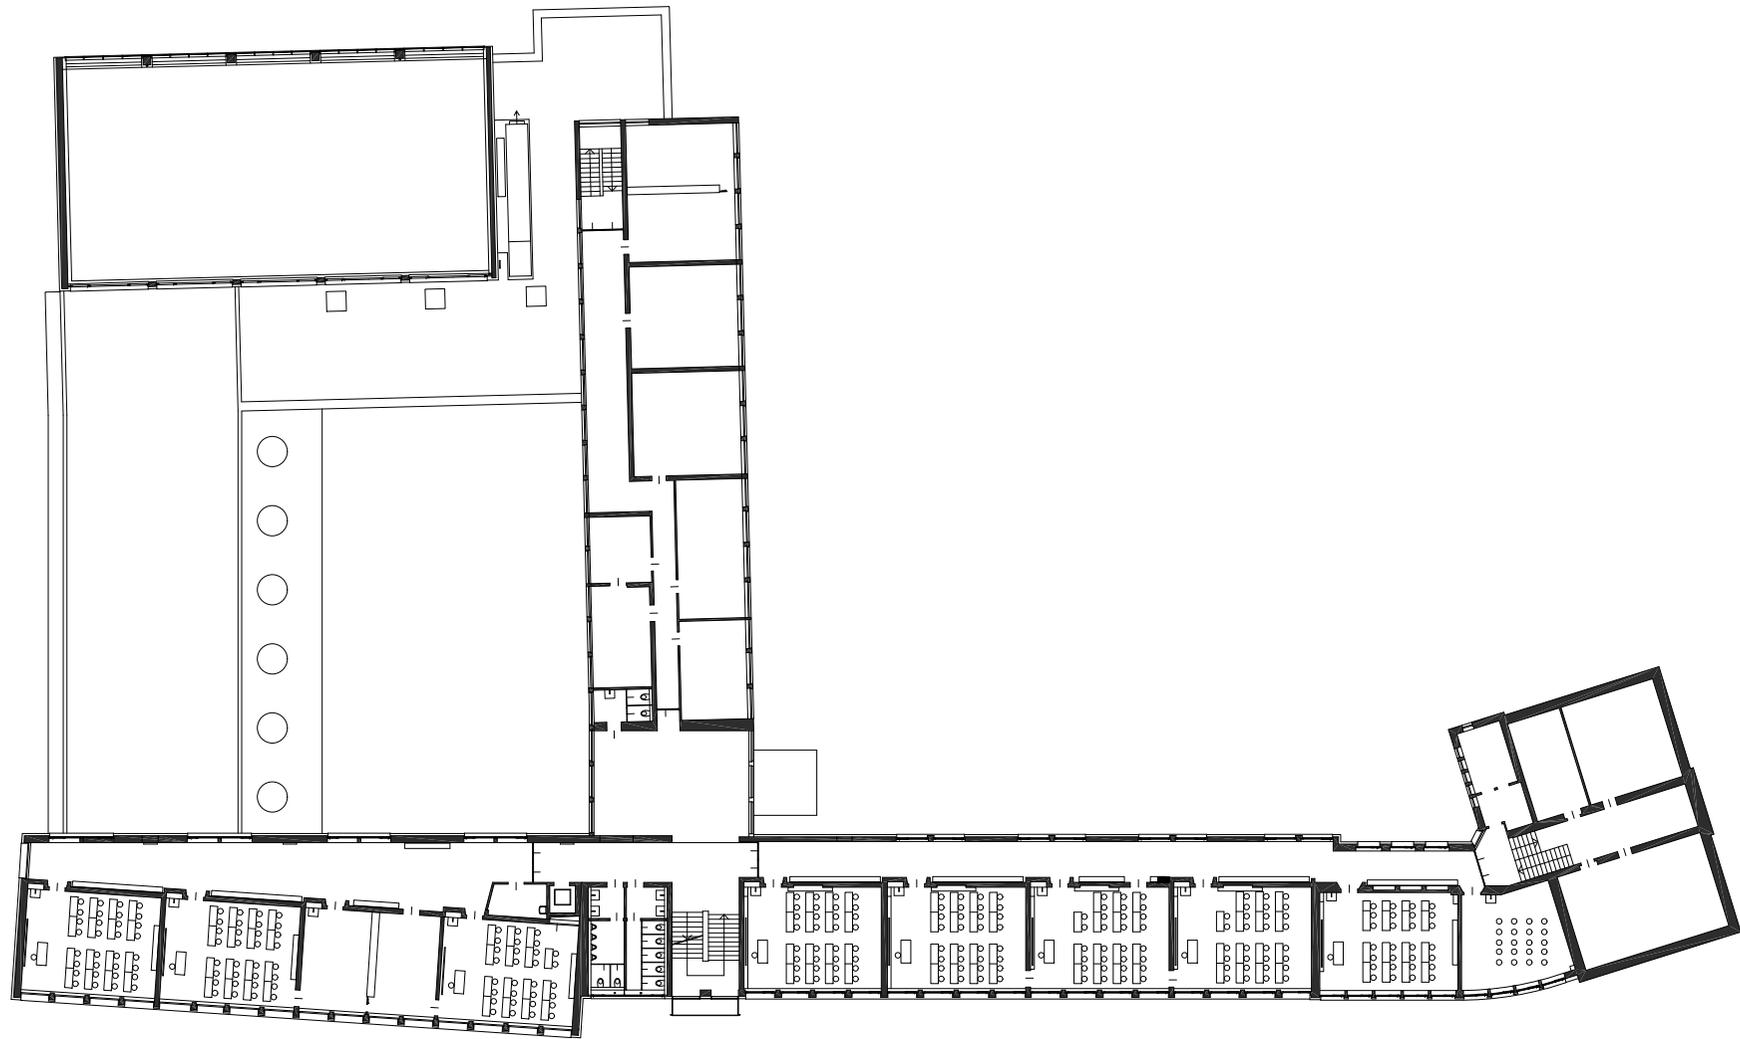

Architekten **Hermann Kaufmann ZT GmbH**

Sportplatzweg 5 A-6858 Schwarzach

T ++43 (0)5572 58174 [www.hermann-kaufmann.at](http://www.hermann-kaufmann.at)

[office@hermann-kaufmann.at](mailto:office@hermann-kaufmann.at)



Plannummer CAD  
2\_veröffentlichungen hk III / 862

Projektnummer Archiv  
523


Publikationsplan

M 1:500

Projekt **SANIERUNG/ERWEITERUNG HS/VS SCHWARZACH**

Planinhalt

**OBERGESCHOSS**

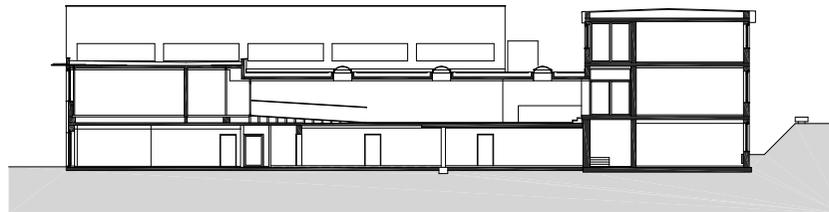

Architekten **Hermann Kaufmann ZT GmbH**

Sportplatzweg 5 A-6858 Schwarzach  
T ++43 (0)5572 58174 [www.hermann-kaufmann.at](http://www.hermann-kaufmann.at)  
[office@hermann-kaufmann.at](mailto:office@hermann-kaufmann.at)



Plannummer CAD  
2\_veröffentlichungen hk III / 864

Projektnummer Archiv  
523


Publikationsplan

M 1:500

Projekt **SANIERUNG/ERWEITERUNG HS/VS SCHWARZACH**

Planinhalt

**SCHNITT 1-1**

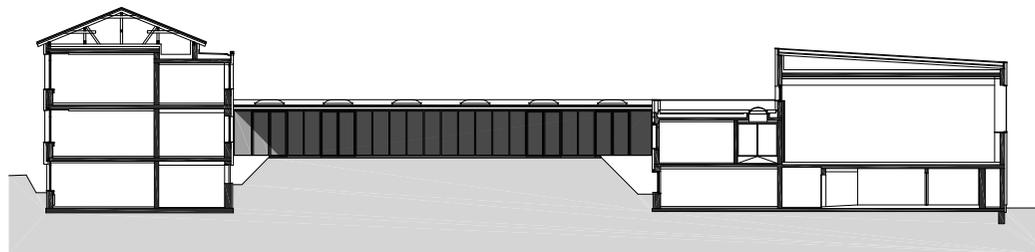

Architekten **Hermann Kaufmann ZT GmbH**

Sportplatzweg 5 A-6858 Schwarzach  
 T ++43 (0)5572 58174 www.hermann-kaufmann.at  
 office@hermann-kaufmann.at



Plannummer CAD  
 2\_veroeffentlichungen hk III / 865

Projektnummer Archiv  
 523


Publikationsplan

M 1:500

Projekt **SANIERUNG/ERWEITERUNG HS/VS SCHWARZACH**

Planinhalt

**SCHNITT 2-2**

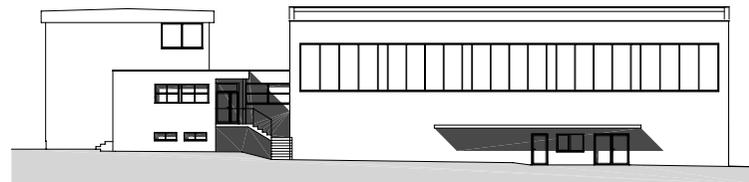

Architekten **Hermann Kaufmann ZT GmbH**

Sportplatzweg 5 A-6858 Schwarzach  
T ++43 (0)5572 58174 [www.hermann-kaufmann.at](http://www.hermann-kaufmann.at)  
[office@hermann-kaufmann.at](mailto:office@hermann-kaufmann.at)



Plannummer CAD  
2\_veroeffentlichungen hk III / 869


Projektnummer Archiv  
523

Publikationsplan

M 1:500

Projekt **SANIERUNG/ERWEITERUNG HS/VS SCHWARZACH**

Planinhalt **NORDOST BT B**

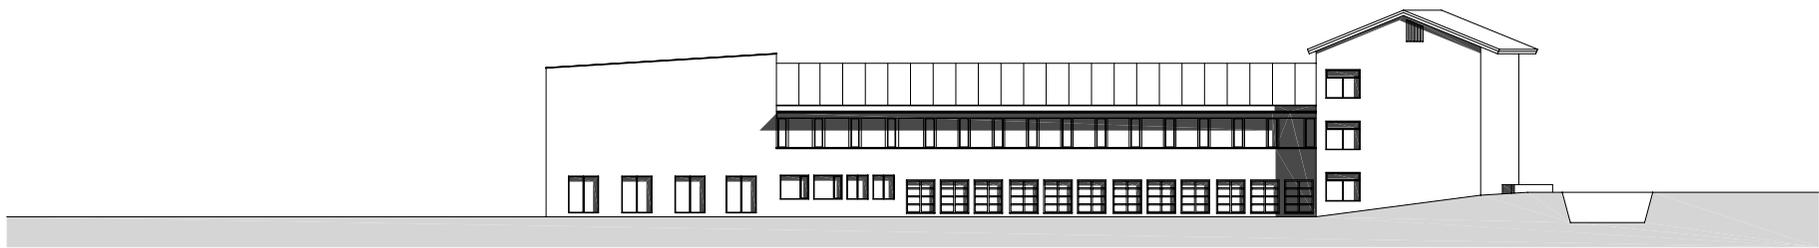

Architekten **Hermann Kaufmann ZT GmbH**

Sportplatzweg 5 A-6858 Schwarzach  
 T ++43 (0)5572 58174 www.hermann-kaufmann.at  
 office@hermann-kaufmann.at



Plannummer CAD  
 2\_veröffentlichungen hk III / 868



Projektnummer Archiv  
 523

Publikationsplan

M 1:500

Projekt **SANIERUNG/ERWEITERUNG HS/VS SCHWARZACH**

Planinhalt **NORDWEST BT C**

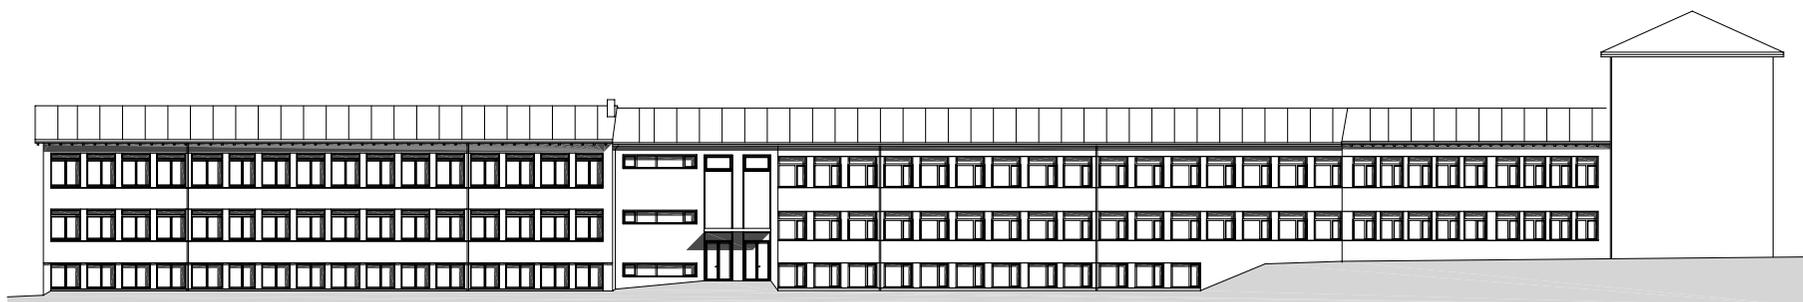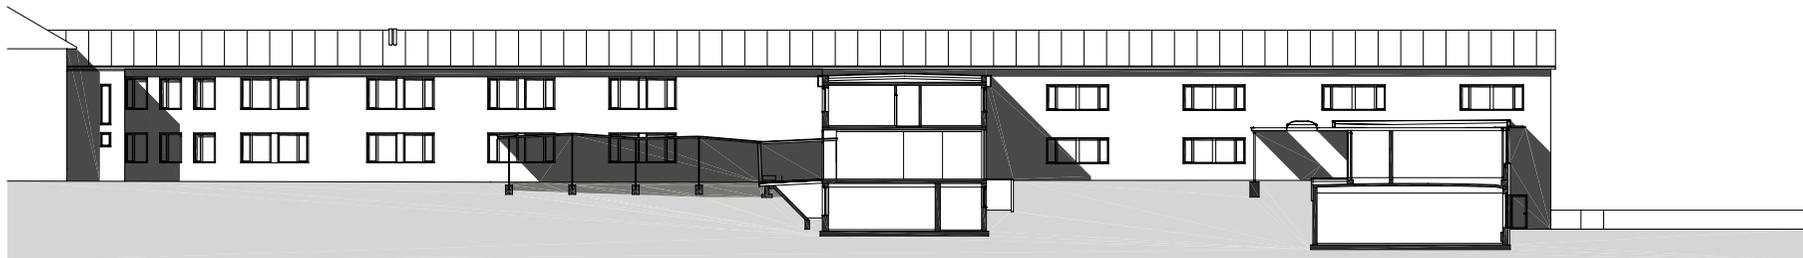

Architekten **Hermann Kaufmann ZT GmbH**

Sportplatzweg 5 A-6858 Schwarzach  
 T ++43 (0)5572 58174 www.hermann-kaufmann.at  
 office@hermann-kaufmann.at



Plannummer CAD  
 2\_veröffentlichungen hk III / 866


Projektnummer Archiv  
 523

Publikationsplan

M 1:500

Projekt **SANIERUNG/ERWEITERUNG HS/VS SCHWARZACH**

Planinhalt **NORDOST, SÜDWEST BT D+E**

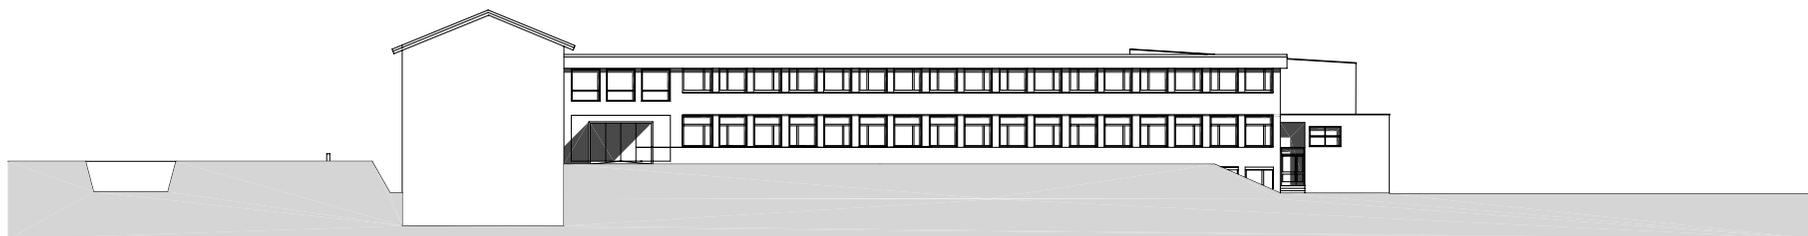

Architekten **Hermann Kaufmann ZT GmbH**

Sportplatzweg 5 A-6858 Schwarzach  
 T ++43 (0)5572 58174 www.hermann-kaufmann.at  
 office@hermann-kaufmann.at



Plannummer CAD  
 2\_veröffentlichungen hk III / 867

Projektnummer Archiv  
 523

Publikationsplan

**M 1:500**

Projekt **SANIERUNG/ERWEITERUNG HS/VS SCHWARZACH**

Planinhalt **SÜDOST BT A**