



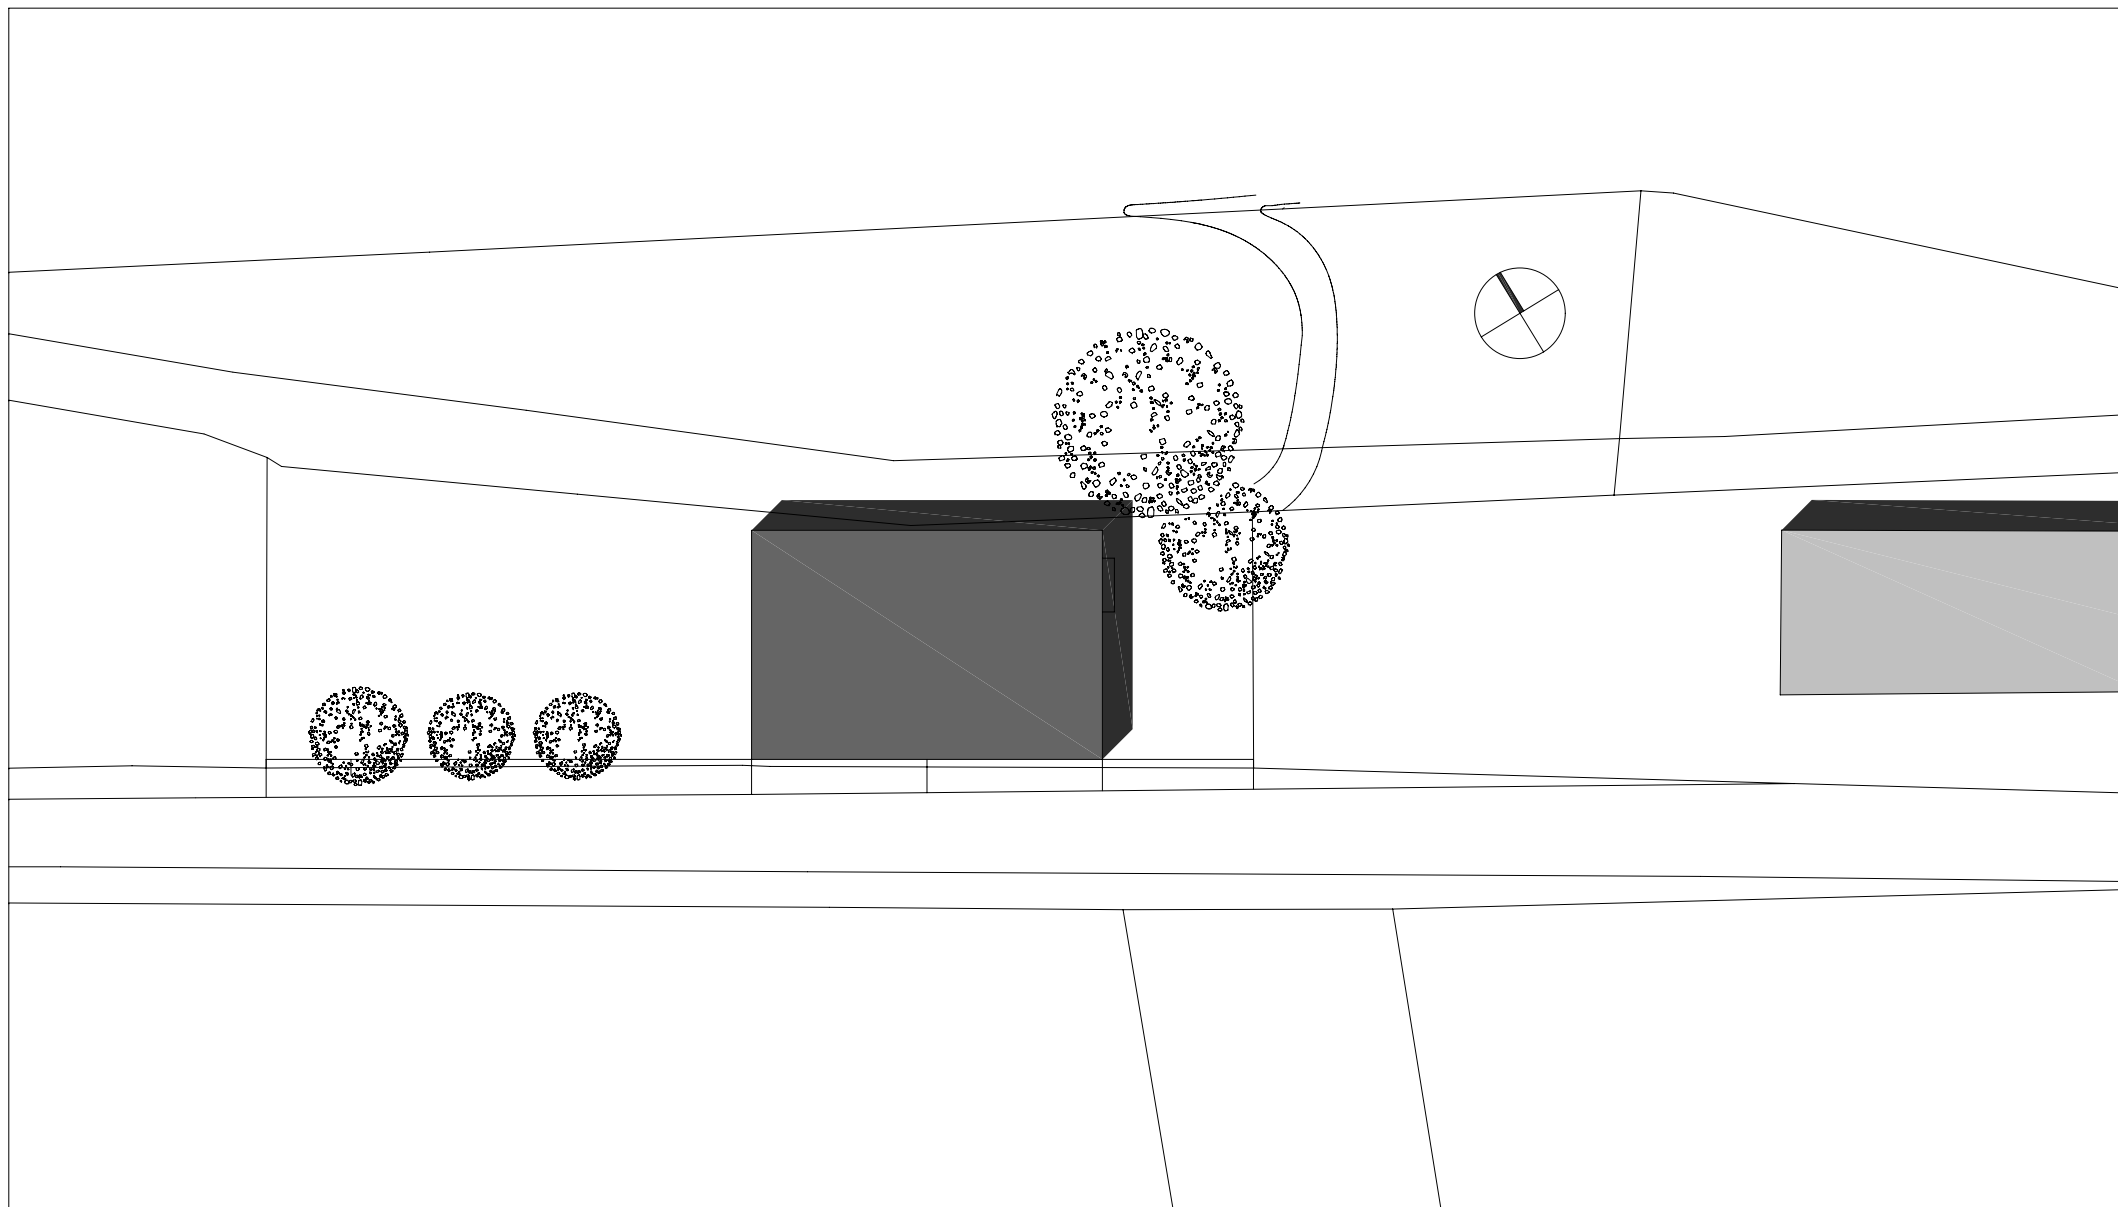

planung DI HERMANN KAUFMANN	publikationsplan	plannummer cad 2_veröffentlichungen hk III / 820	planinhalt LAGEPLAN M 1:500
anschrift T +43(0)5572/58174 F +43(0)5572/58013 E-MAIL office@archbuero.at	6858 SCHWARZACH SPORTPLATZWEG 5	projektnummer archiv 447	projekt NEUBAU PFADFINDERWOHNHEIM - WOLFURT

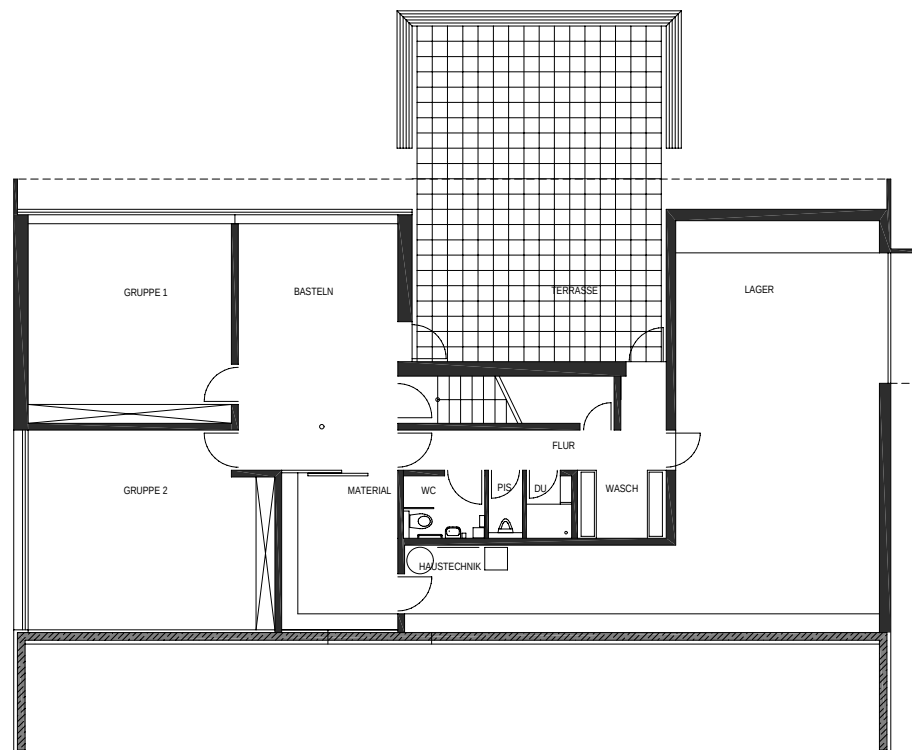

planung
DI HERMANN KAUFMANN

publikationsplan


plannummer cad
2_veröffentlichungen hk III / 821

planinhalt
ERDGESCHOSS M 1:200

anschrift
T +43(0)5572/58174 F +43(0)5572/58013
6858 SCHWARZACH SPORTPLATZWEG 5
E-MAIL office@archbuero.at

projektnummer archiv
447

projekt
NEUBAU PFADFINDERWOHNHEIM - WOLFURT

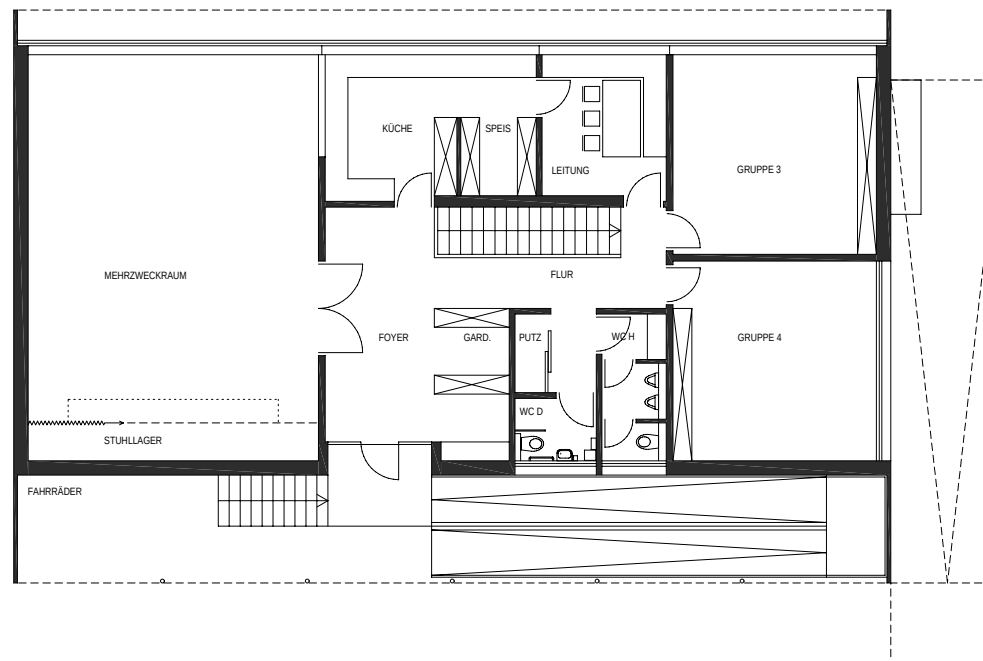

planung
DI HERMANN KAUFMANN

publikationsplan



plannummer cad
2_veröffentlichungen hk III / 822

planinhalt
OBERGESCHOSS M 1:200

anschrift
T +43(0)5572/58174 F +43(0)5572/58013
6858 SCHWARZACH SPORTPLATZWEG 5
E-MAIL office@archbuero.at

projektnummer archiv
447

projekt
NEUBAU PFADFINDERWOHNHEIM - WOLFURT

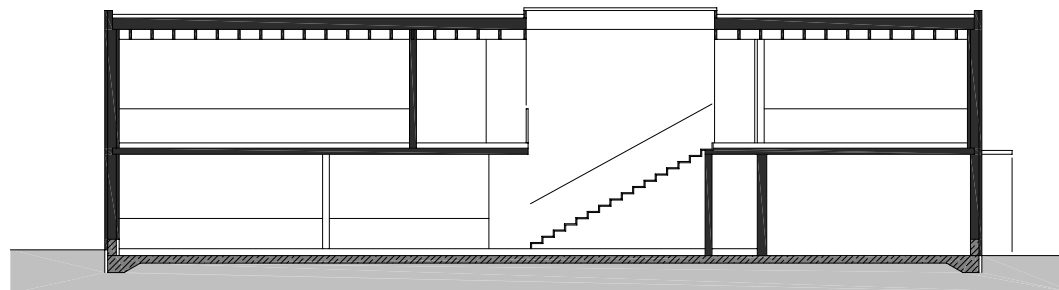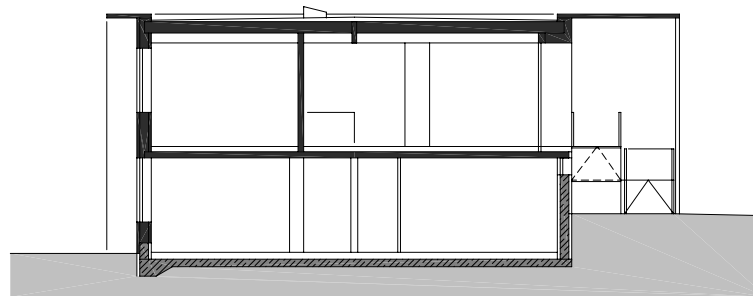

planung

DI HERMANN KAUFMANN

publikationsplan

plannummer cad

2_veröffentlichungen hk III / 823

planinhalt

QUERSCHNITT_ LÄNGSSCHNITT M 1:200

anschrift

T +43(0)5572/58174 F +43(0)5572/58013

6858 SCHWARZACH SPORTPLATZWEG 5


E-MAIL office@archbuero.at

projektnummer archiv


447

projekt

NEUBAU PFADFINDERWOHNHEIM - WOLFURT

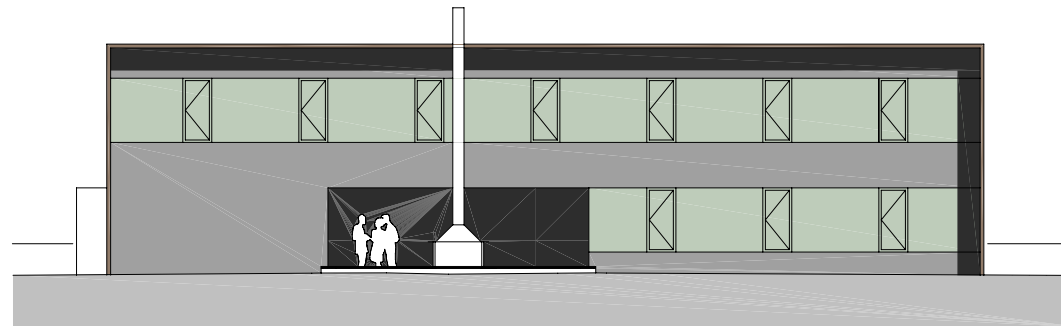

ANSICHT NORD

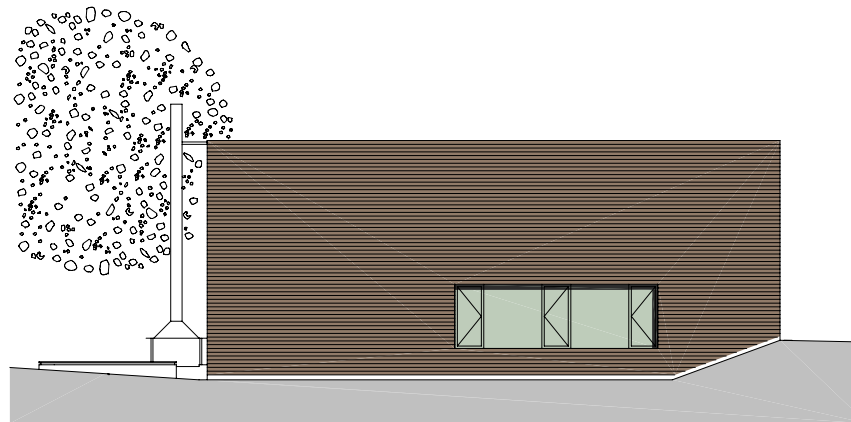

ANSICHT WEST

planung
DI HERMANN KAUFMANN

publikationsplan

plannummer cad

2_veröffentlichungen hk III / 824

planinhalt

ANSICHT NORD_ ANSICHT WEST M 1:200


anschrift
T +43(0)5572/58174 F +43(0)5572/58013

6858 SCHWARZACH SPORTPLATZWEG 5


E-MAIL office@archbuero.at

projektnummer archiv
447

projekt
NEUBAU PFADFINDERWOHNHEIM - WOLFURT

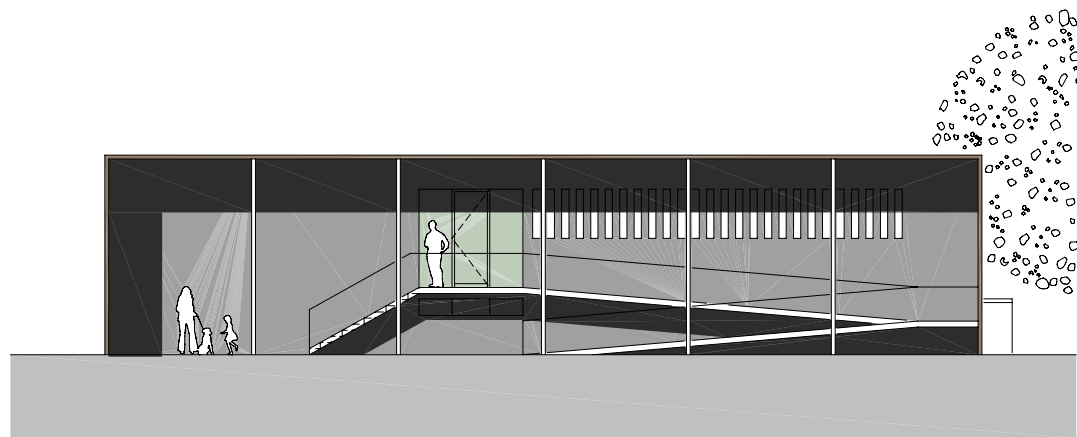

ANSICHT SÜD

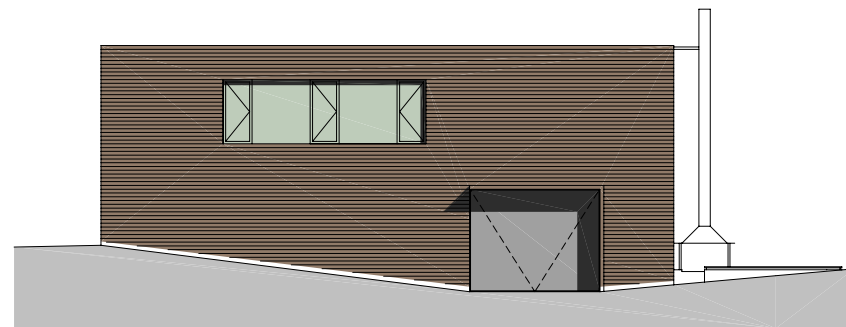

ANSICHT OST

planung
DI HERMANN KAUFMANN

publikationsplan

plannummer cad

2_veröffentlichungen hk III / 825

planinhalt

ANSICHT SÜD_ ANSICHT OST M 1:200

anschrift
T +43(0)5572/58174 F +43(0)5572/58013

6858 SCHWARZACH SPORTPLATZWEG 5

E-MAIL office@archbuero.at

projektnummer archiv
447

projekt
NEUBAU PFADFINDERWOHNHEIM - WOLFURT