


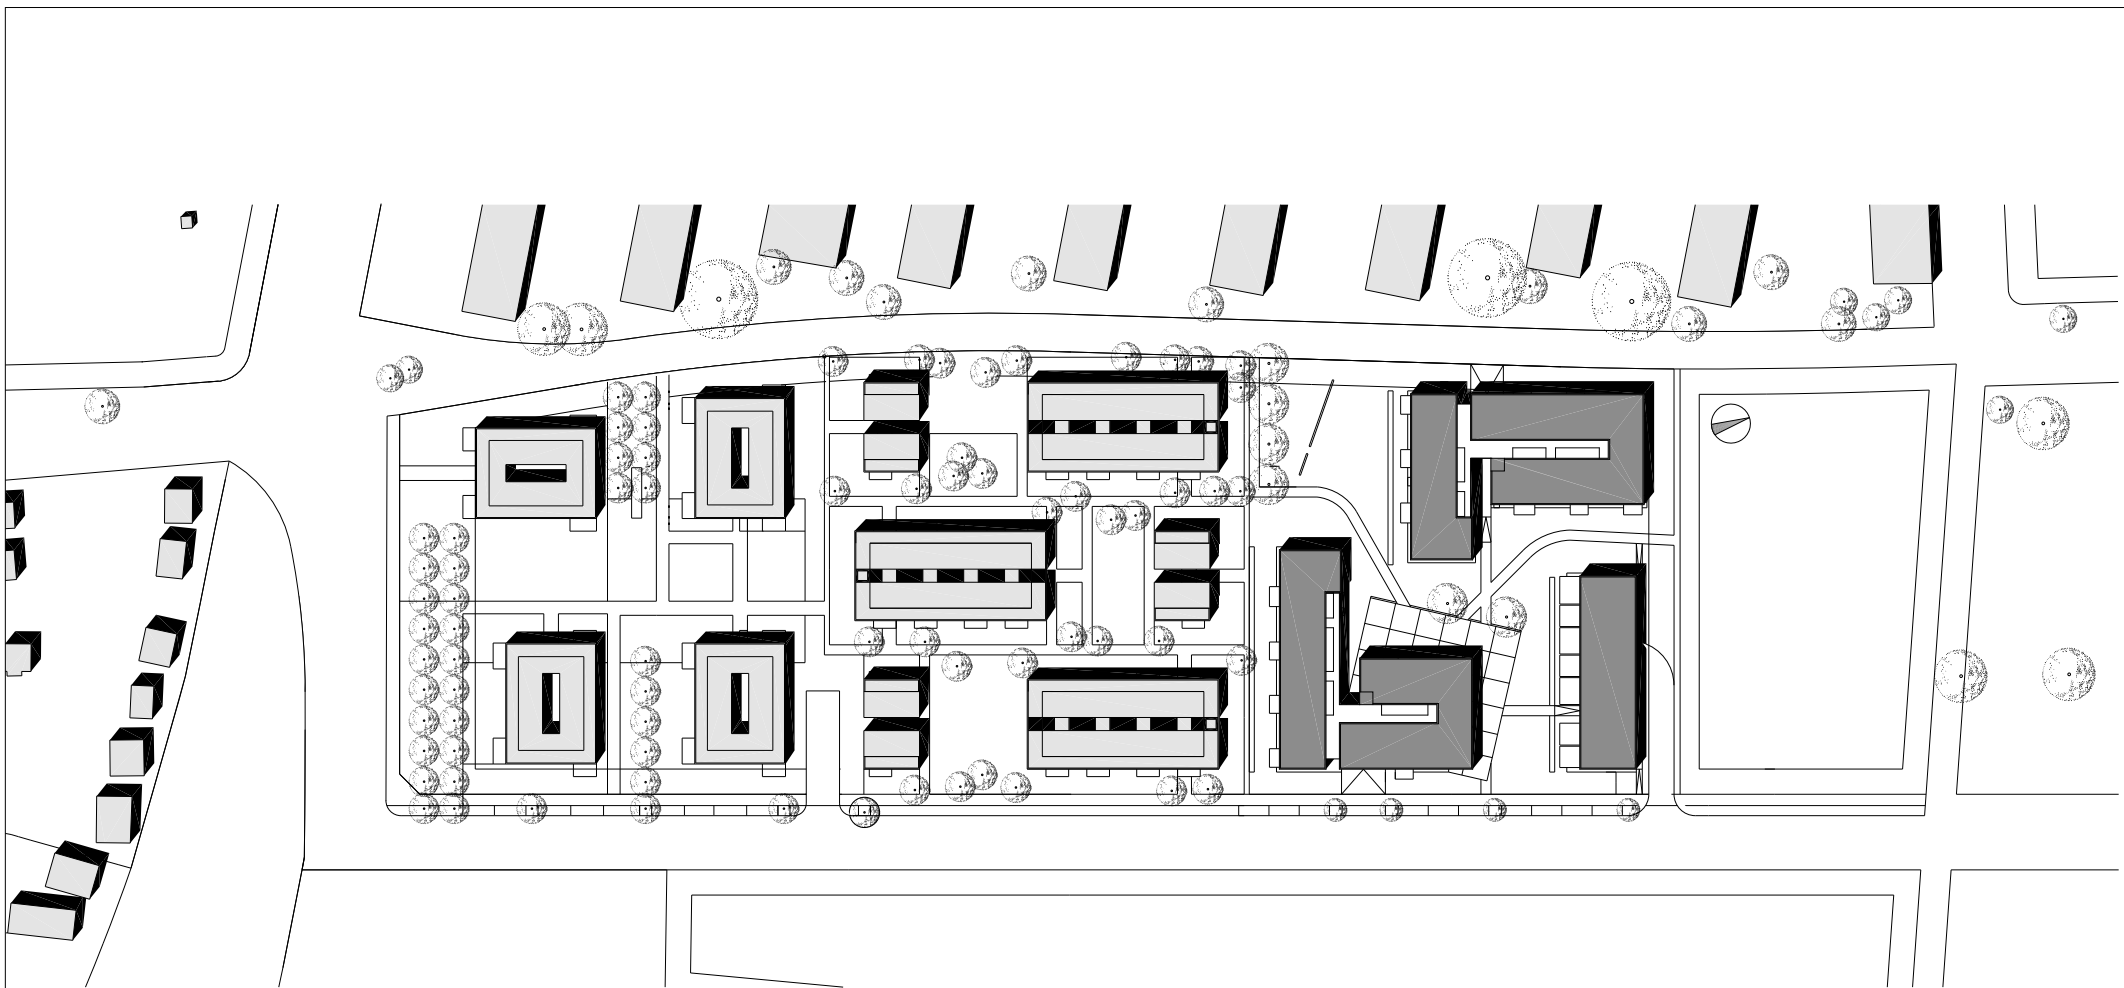

planung
DI HERMANN KAUFMANN

publikationsplan


plannummer cad
2_veröffentlichungen hk III / 690

planinhalt
LAGEPLAN M 1:1500


anschrift
T +43(0)5572/58174 F +43(0)5572/58013
6858 SCHWARZACH SPORTPLATZWEG 5
EMAIL office@archbuero.at

projektnummer archiv
417

projekt
SA MÜHLWEG

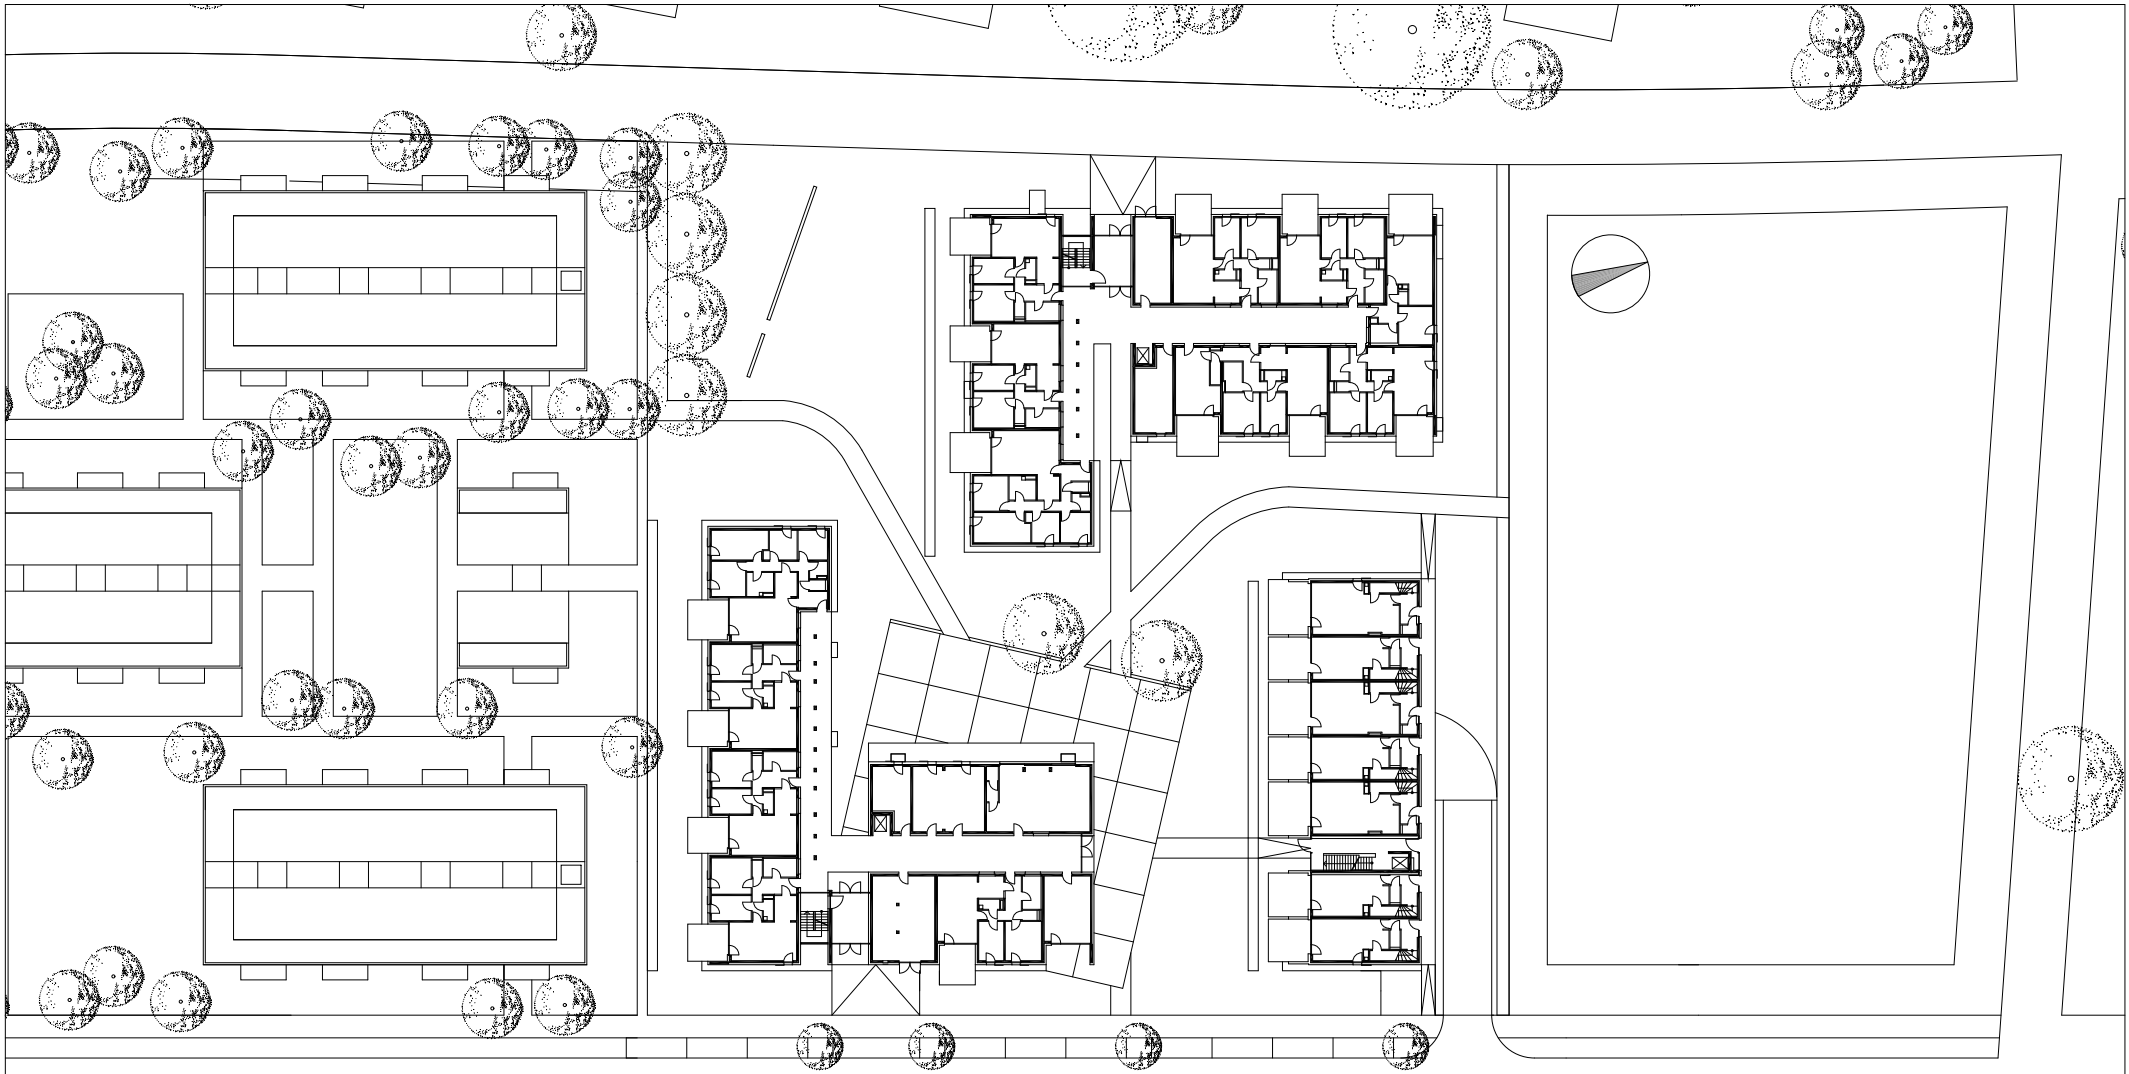

planung DI HERMANN KAUFMANN	publikationsplan	plannummer cad 2_veröffentlichungen hk III / 691	planinhalt LAGEPLAN EG M 1:750
anschrift T +43(0)5572/58174 F +43(0)5572/58013	6858 SCHWARZACH SPORTPLATZWEG 5 EMAIL office@archbuero.at	projektnummer archiv 417	projekt SA MÜHLWEG

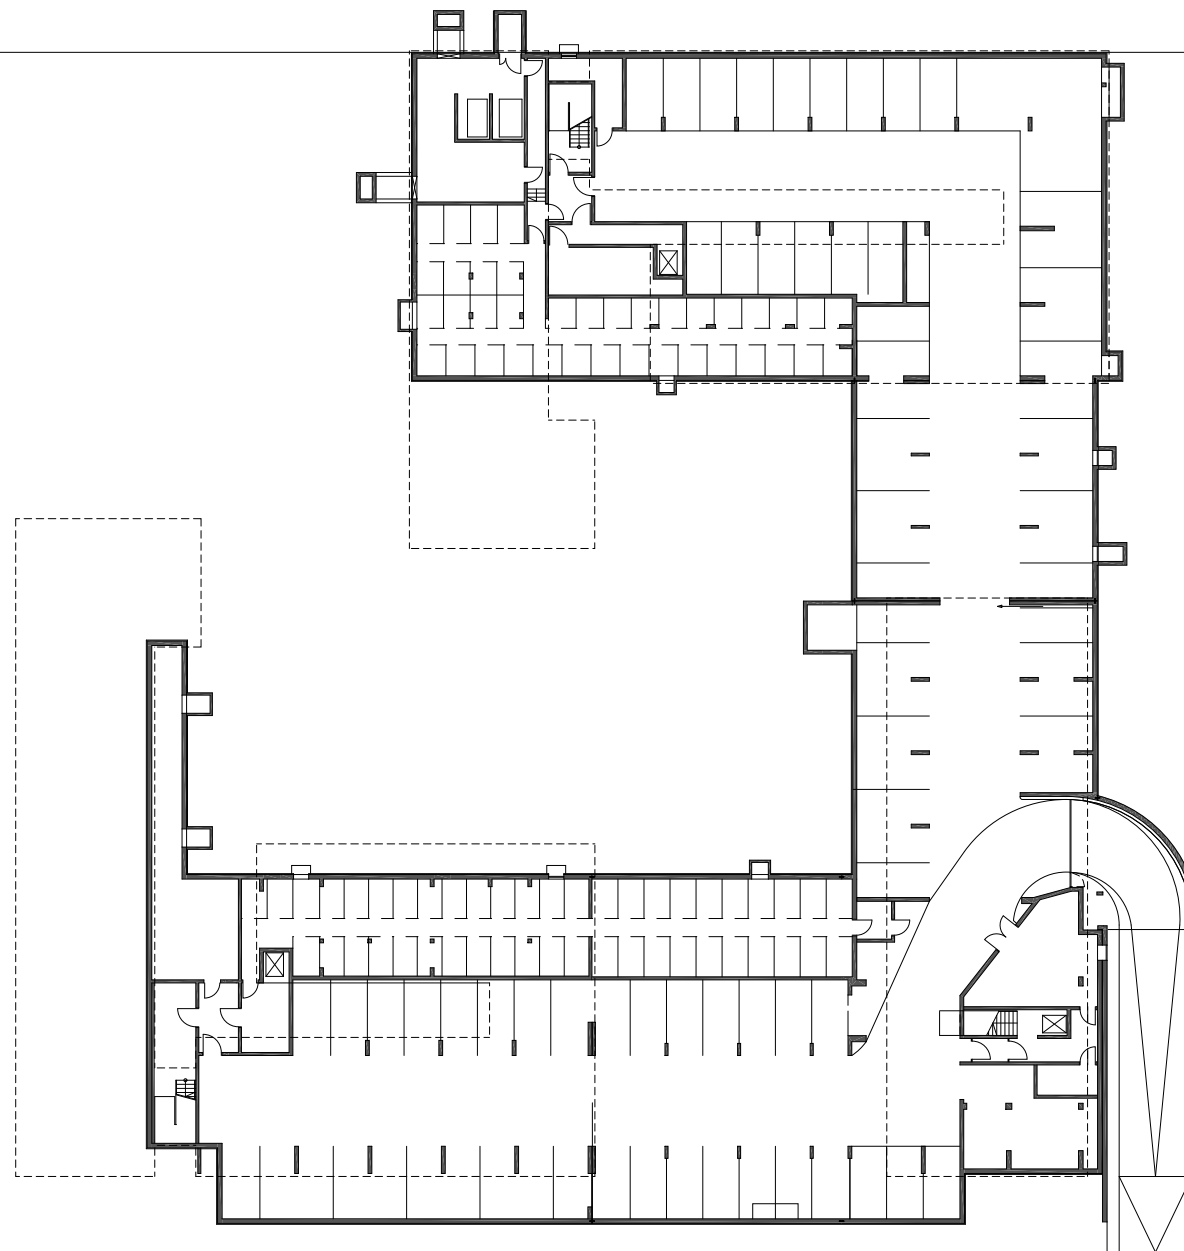

planung
DI HERMANN KAUFMANN

publikationsplan

plannummer cad
2_veröffentlichungen hk III / 709

planinhalt
UNTERGESCHOSS M 1:500

anschrift
T +43(0)5572/58174 F +43(0)5572/58013
6858 SCHWARZACH SPORTPLATZWEG 5
EMAIL office@archbuero.at

projektnummer archiv
417

projekt
SA MÜHLWEG



planung
DI HERMANN KAUFMANN

publikationsplan


plannummer cad
2_veröffentlichungen hk III / 694

planinhalt
ERDGESCHOSS M 1:500

anschrift
T +43(0)5572/58174 F +43(0)5572/58013
6858 SCHWARZACH SPORTPLATZWEG 5
EMAIL office@archbuero.at

projektnummer archiv
417

projekt
SA MÜHLWEG

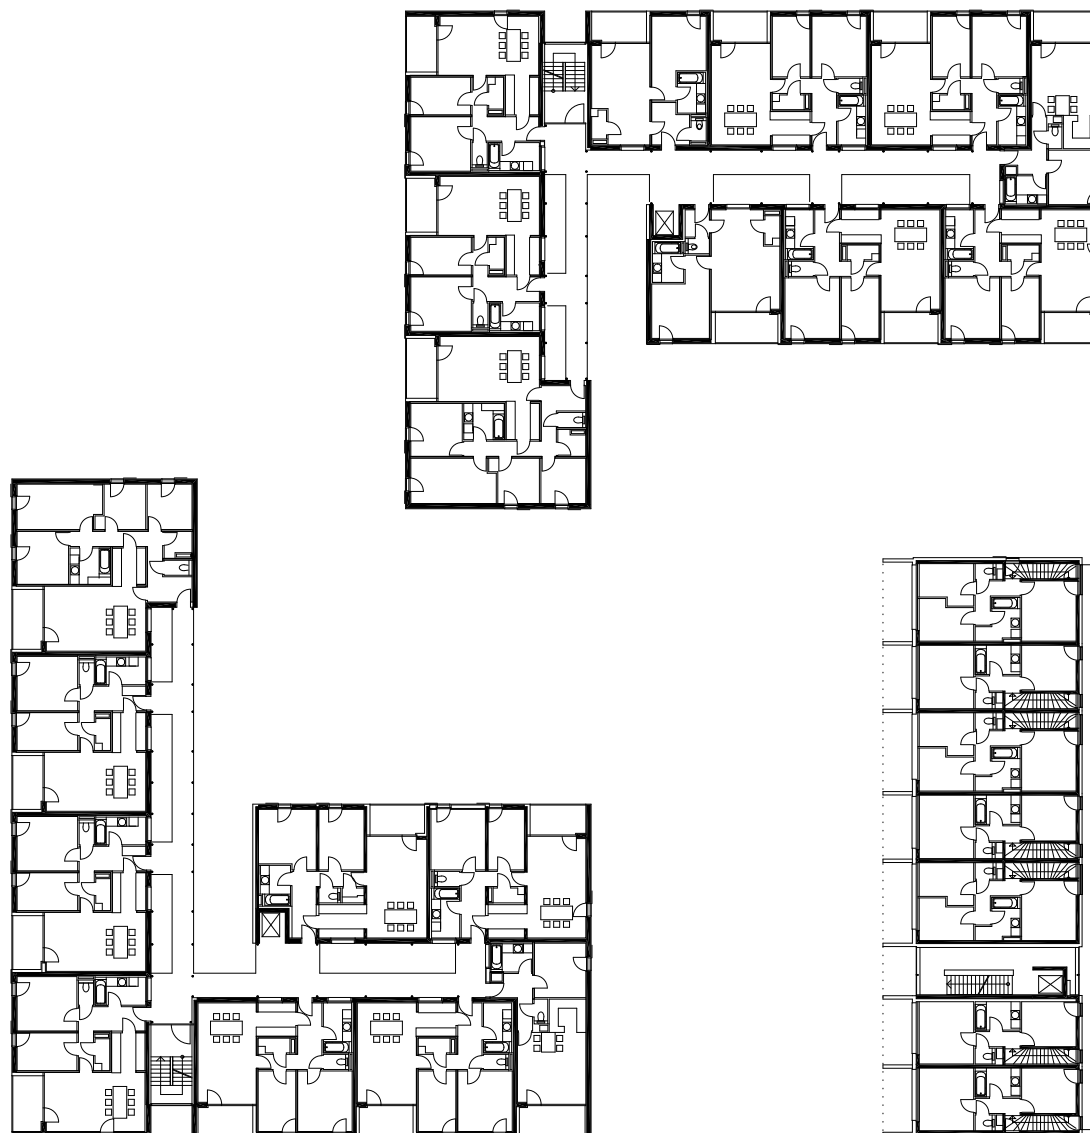

planung
DI HERMANN KAUFMANN

publikationsplan


plannummer cad
2_veröffentlichungen hk III / 694

planinhalt
OBERGESCHOSS M 1:500


anschrift
T +43(0)5572/58174 F +43(0)5572/58013
6858 SCHWARZACH SPORTPLATZWEG 5
EMAIL office@archbuero.at

projektnummer archiv
417

projekt
SA MÜHLWEG

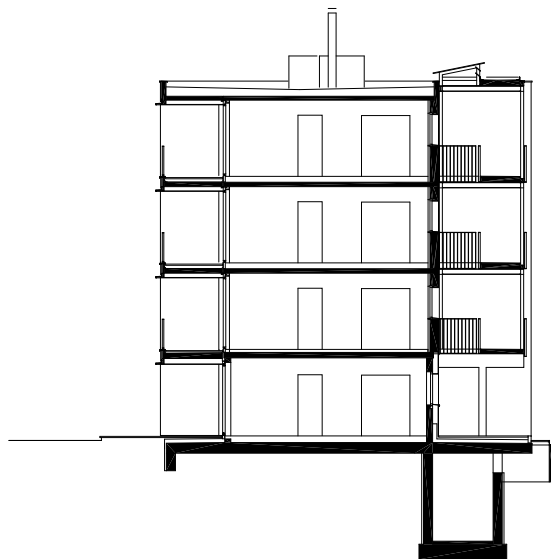

planung DI HERMANN KAUFMANN	publikationsplan	plannummer cad 2_veröffentlichungen hk III / 700	planinhalt SCHNITT A2 M 1:250
anschrift T +43(0)5572/58174 F +43(0)5572/58013 6858 SCHWARZACH SPORTPLATZWEG 5 EMAIL office@archbuero.at		projektnummer archiv 417	projekt SA MÜHLWEG

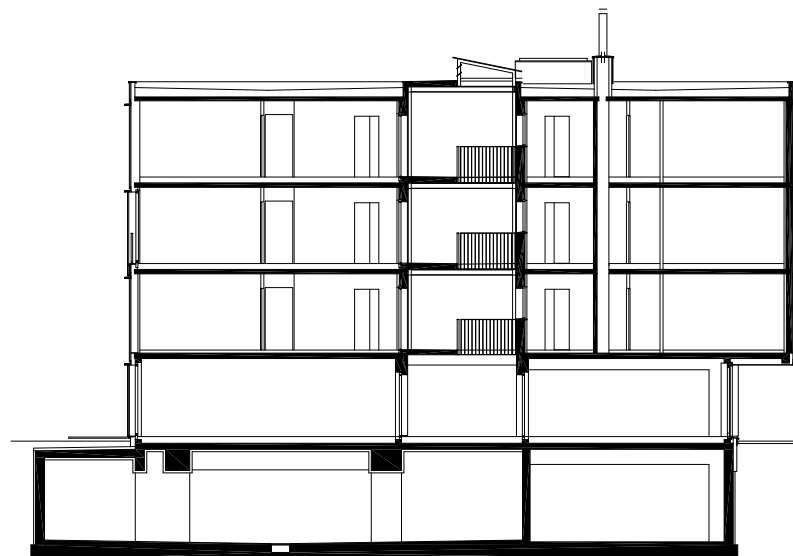

planung
DI HERMANN KAUFMANN

publikationsplan


plannummer cad
2_veröffentlichungen hk III / 701

planinhalt
SCHNITT H M 1:250


anschrift
T +43(0)5572/58174 F +43(0)5572/58013
6858 SCHWARZACH SPORTPLATZWEG 5
EMAIL office@archbuero.at

projektnummer archiv
417

projekt
SA MÜHLWEG

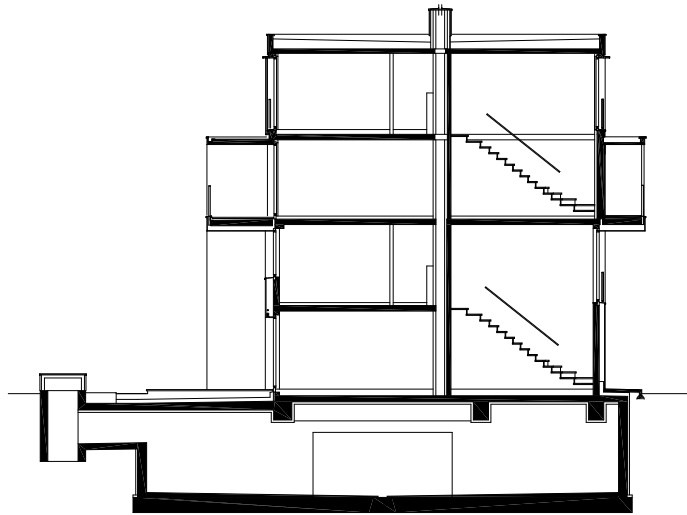

planung DI HERMANN KAUFMANN	publikationsplan	plannummer cad 2_veröffentlichungen hk III / 702	planinhalt SCHNITT L M 1:250
anschrift T +43(0)5572/58174 F +43(0)5572/58013 6858 SCHWARZACH SPORTPLATZWEG 5 EMAIL office@archbuero.at		projektnummer archiv 417	projekt SA MÜHLWEG

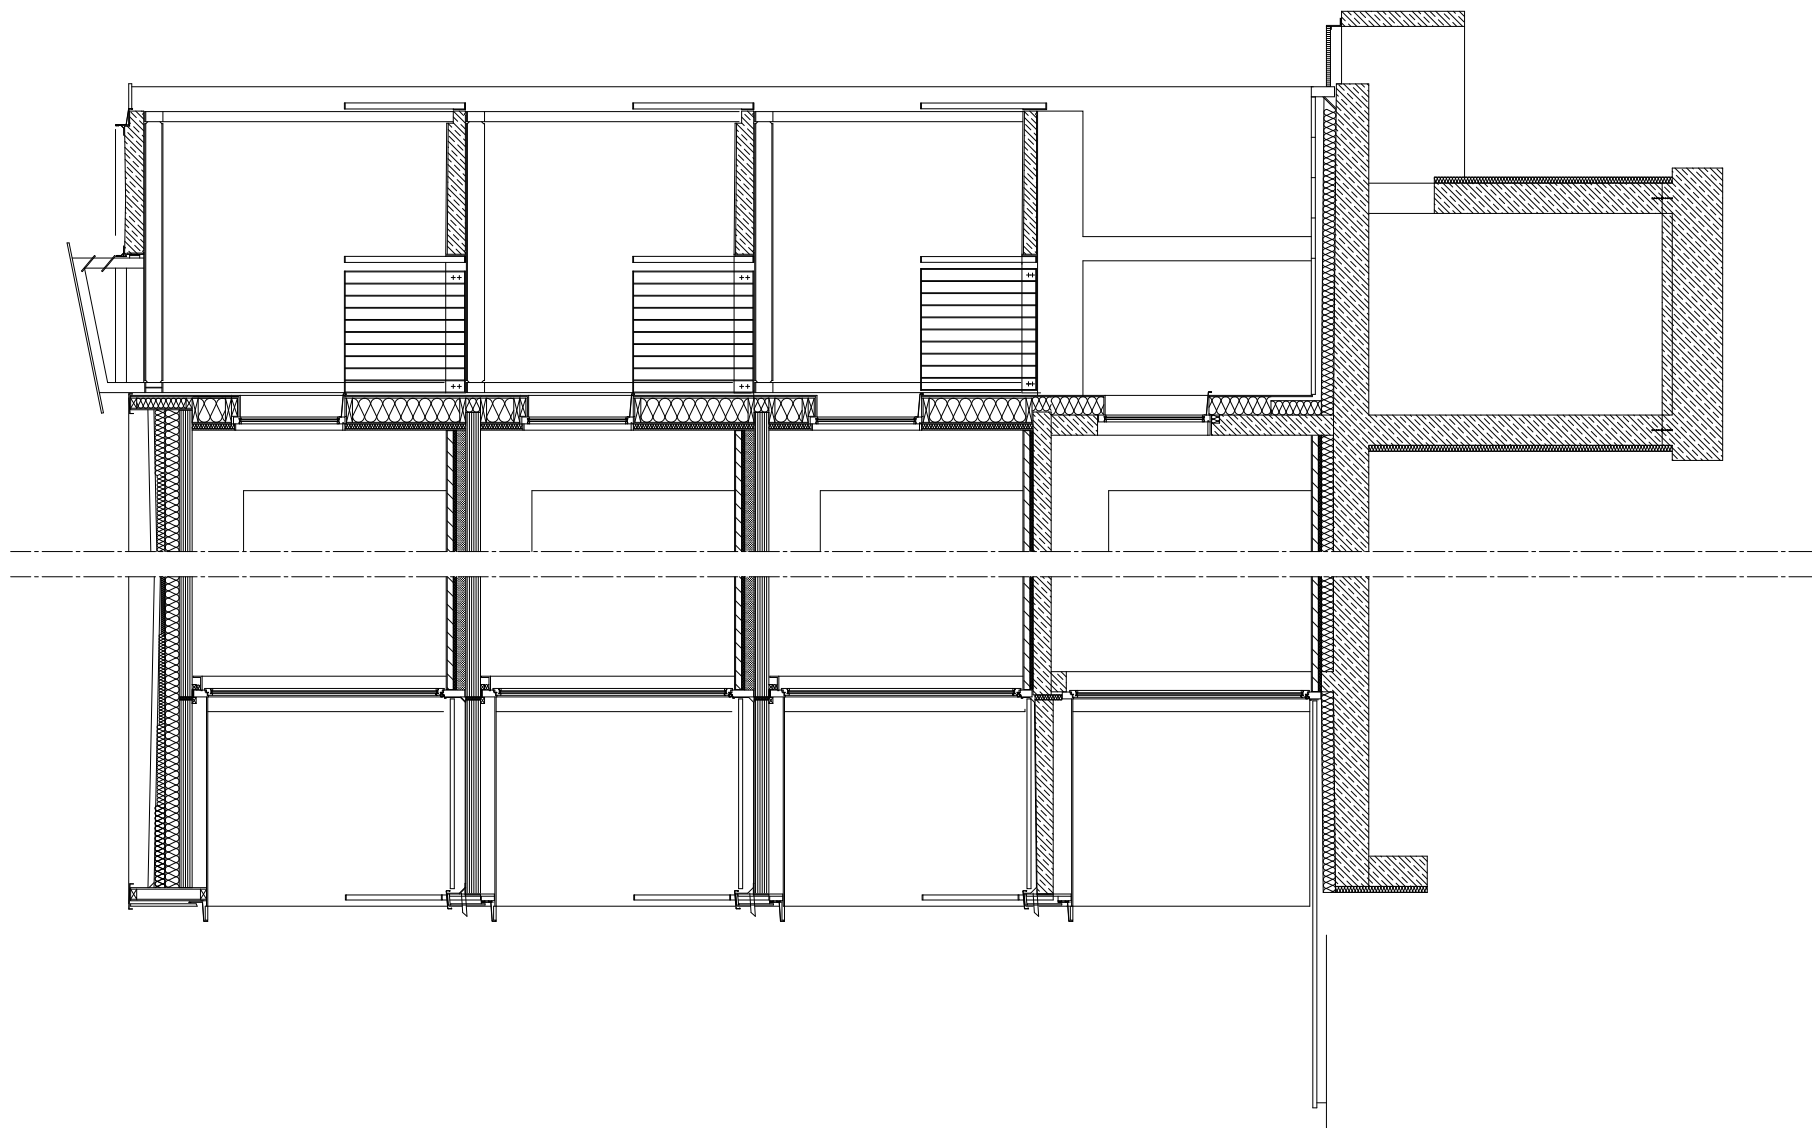

planung
DI HERMANN KAUFMANN

publikationsplan

plannummer cad


2_veröffentlichungen hk III / 697

planinhalt
FASSADENSCHNITT M 1:75

anschrift
T +43(0)5572/58174 F +43(0)5572/58013
6858 SCHWARZACH SPORTPLATZWEG 5
EMAIL office@archbuero.at

projektnummer archiv
417

projekt
SA MÜHLWEG

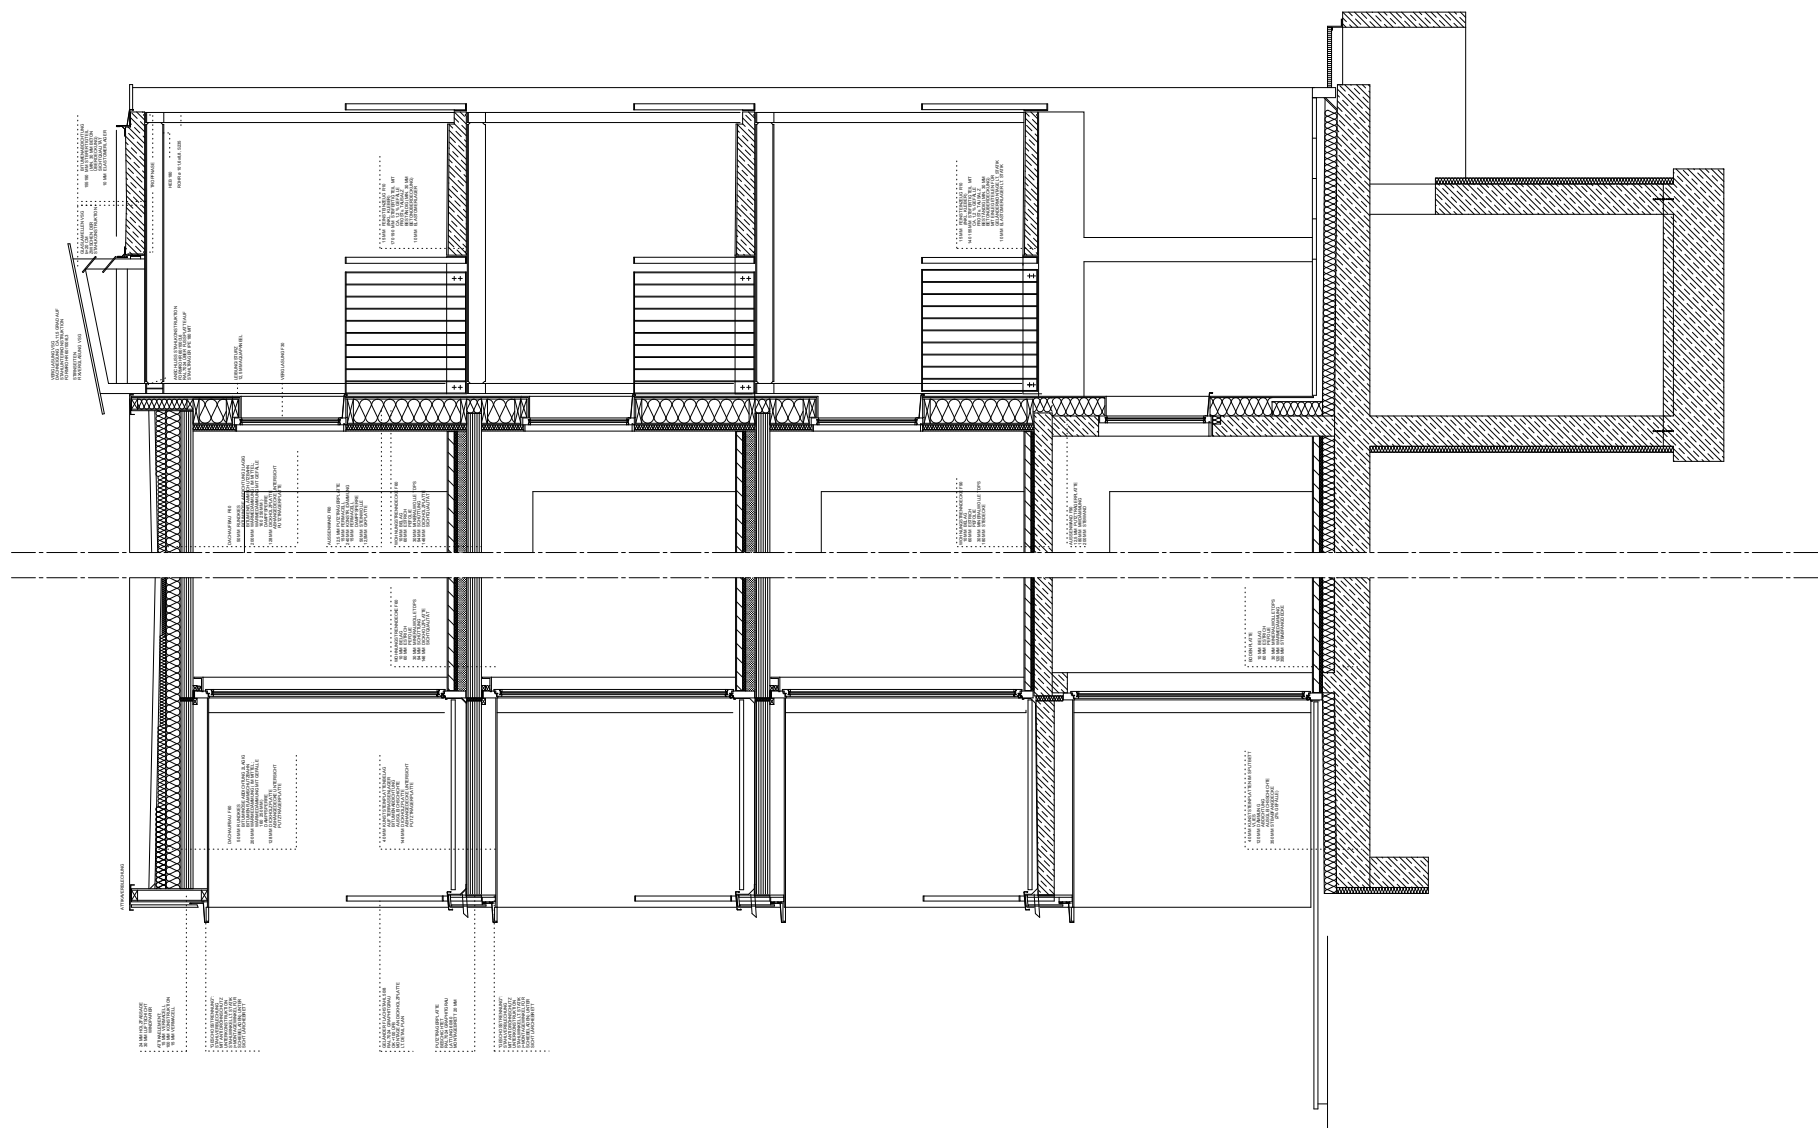

planung
DI HERMANN KAUFMANN

publikationsplan

plannummer cad
2_veröffentlichungen hk III / 696

planinhalt
FASSADENSCHNITT M 1:75

anschrift
T +43(0)5572/58174 F +43(0)5572/58013
6858 SCHWARZACH SPORTPLATZWEG 5
EMAIL office@archbuero.at

projektnummer archiv
417

projekt
SA MÜHLWEG



planung
DI HERMANN KAUFMANN

publikationsplan

plannummer cad
2_veröffentlichungen hk III / 705

planinhalt
BT A1 ANSICHTEN SÜDOST_SÜDWEST M 1:250

anschrift
T +43(0)5572/58174 F +43(0)5572/58013
6858 SCHWARZACH SPORTPLATZWEG 5
EMAIL office@archbuero.at

projektnummer archiv
417

projekt
SA MÜHLWEG



planung
DI HERMANN KAUFMANN

publikationsplan

plannummer cad
2_veröffentlichungen hk III / 707

planinhalt
BT A3 ANSICHTEN SÜDOST_SÜDWEST M 1:250

anschrift
T +43(0)5572/58174 F +43(0)5572/58013
6858 SCHWARZACH SPORTPLATZWEG 5
EMAIL office@archbuero.at

projektnummer archiv
417

projekt
SA MÜHLWEG



planung
DI HERMANN KAUFMANN

publikationsplan





plannummer cad
2_veröffentlichungen hk III / 706

planinhalt
BT A2 ANSICHTEN SÜDWEST_NORDWEST M 1:250

anschrift
T +43(0)5572/58174 F +43(0)5572/58013
6858 SCHWARZACH SPORTPLATZWEG 5
EMAIL office@archbuero.at

projektnummer archiv
417

projekt
SA MÜHLWEG

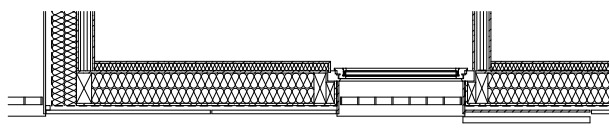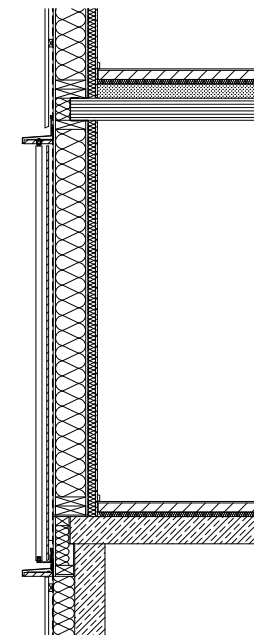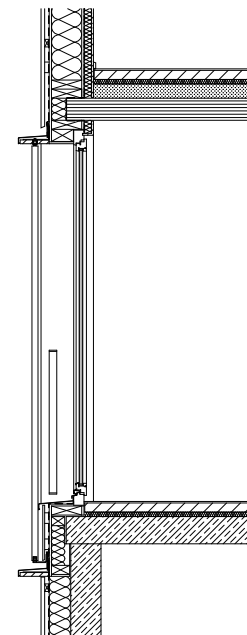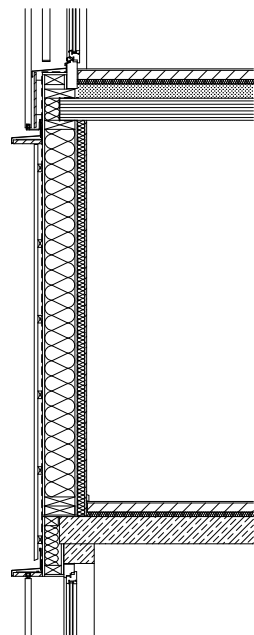

planung
DI HERMANN KAUFMANN

publikationsplan

plannummer cad
2_veröffentlichungen hk III / 703

planinhalt
MUSTERELEMENT M 1:50

anschrift
T +43(0)5572/58174 F +43(0)5572/58013
6858 SCHWARZACH SPORTPLATZWEG 5
EMAIL office@archbuero.at

projektnummer archiv
417

projekt
SA MÜHLWEG

DELANDER - FLACHSTRAHL 508 - RAL 7024 - GRAPHITGRAU - FENSTERBANK ALU 95% PUTZTRÄGERPLATTE BESCHICHTET 12,5 MM GRAPHITGRAU Wohnungstrenndecke F80 10 MM BELAG 60 MM ESTRICH 30 MM MINERALWOLLE TOPS 30 MM SCHÜTTUNG 140 MM SCHÜTTUNG
--

