Architekten **Hermann Kaufmann ZT GmbH**

Sportplatzweg 5 A-6858 Schwarzach
T +43 (0)5572 58174 www.hermann-kaufmann.at
office@hermann-kaufmann.at

Publikationsplan 2_veröffentlichungen hk IV	Plannummer CAD 770	Projekt	WOHNBEBAUUNG HOFSTEIGSTRASSE
Projektnummer Archiv 06_08	M 1:1000	Planinhalt	LAGEPLAN

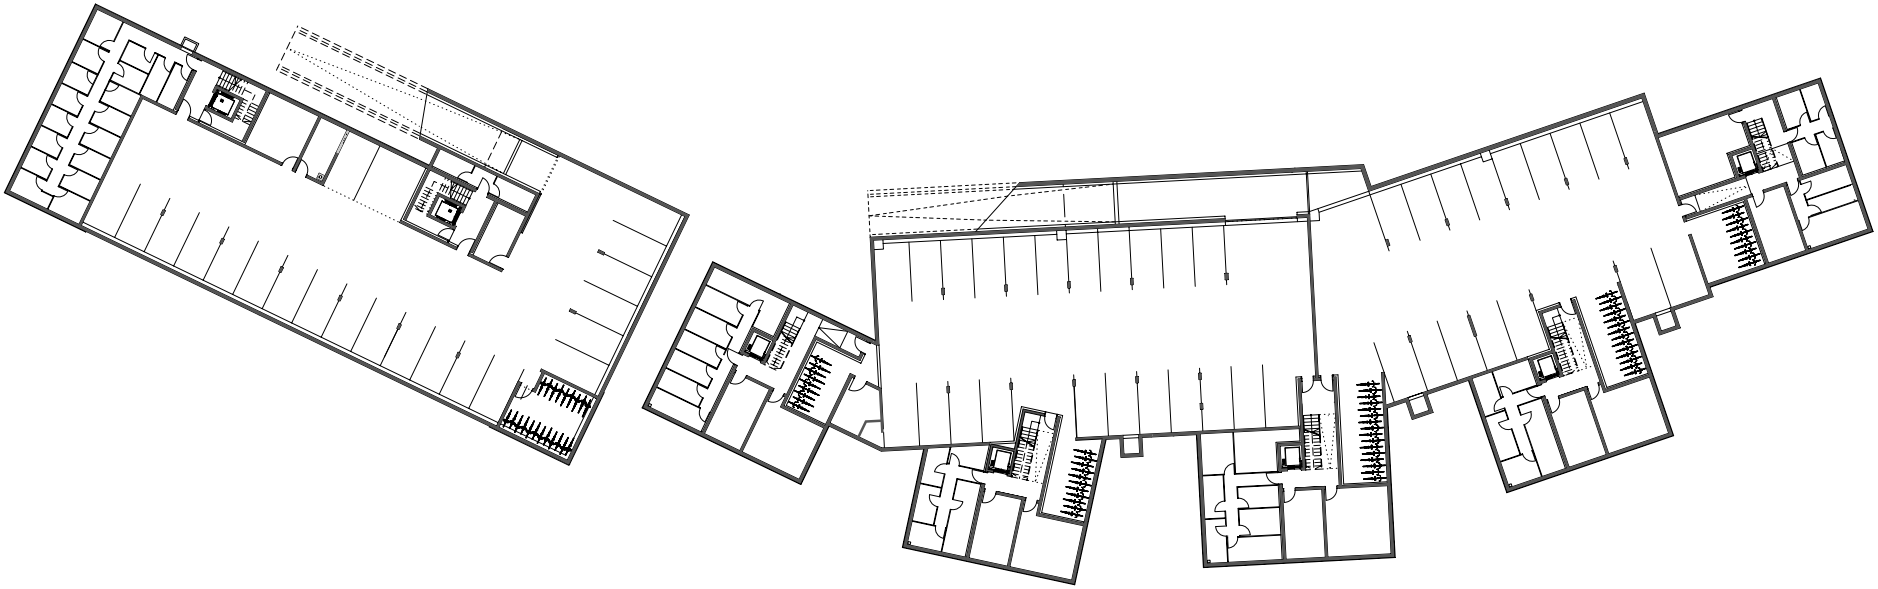

Architekten **Hermann Kaufmann ZT GmbH**

Sportplatzweg 5 A-6858 Schwarzach
T +43 (0)5572 58174 www.hermann-kaufmann.at
office@hermann-kaufmann.at

Publikationsplan 2_veröffentlichungen hk IV	Plannummer CAD 771	Projekt	WOHNBEBAUUNG HOFSTEIGSTRASSE
Projektnummer Archiv 06_08	M 1:600	Planinhalt	UNTERGESCHOSS

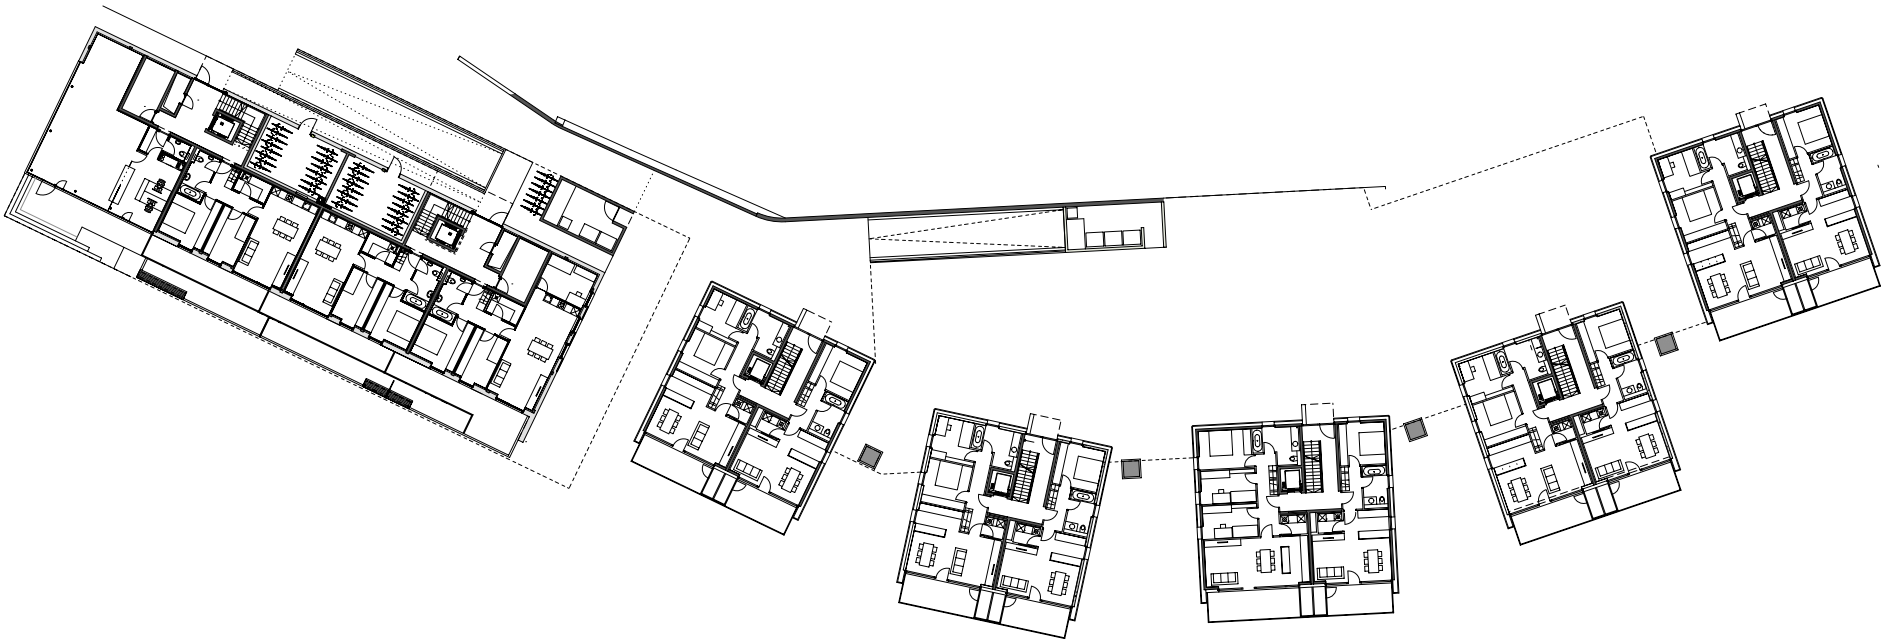

Architekten **Hermann Kaufmann ZT GmbH**

Sportplatzweg 5 A-6858 Schwarzach
T +43 (0)5572 58174 www.hermann-kaufmann.at
office@hermann-kaufmann.at

Publikationsplan 2_veröffentlichungen hk IV	Plannummer CAD 772	Projekt	WOHNBEBAUUNG HOFSTEIGSTRASSE
Projektnummer Archiv 06_08	M 1:600	Planinhalt	ERDGESCHOSS

Architekten **Hermann Kaufmann ZT GmbH**

Sportplatzweg 5 A-6858 Schwarzach
T +43 (0)5572 58174 www.hermann-kaufmann.at
office@hermann-kaufmann.at

Publikationsplan 2_veröffentlichungen hk IV	Plannummer CAD 773	Projekt	WOHNBEBAUUNG HOFSTEIGSTRASSE
Projektnummer Archiv 06_08	M 1:600	Planinhalt	1. OBERGESCHOSS (REGELGESCHOSS)

Architekten **Hermann Kaufmann ZT GmbH**

Sportplatzweg 5 A-6858 Schwarzach
T +43 (0)5572 58174 www.hermann-kaufmann.at
office@hermann-kaufmann.at

Publikationsplan 2_veröffentlichungen hk IV	Plannummer CAD 774	Projekt	WOHNBEBAUUNG HOFSTEIGSTRASSE
Projektnummer Archiv 06_08	M 1:600	Planinhalt	3. OBERGESCHOSS

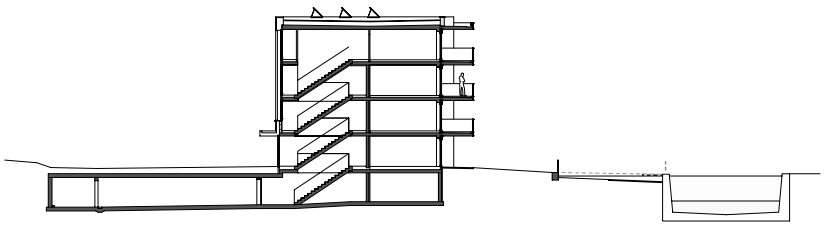

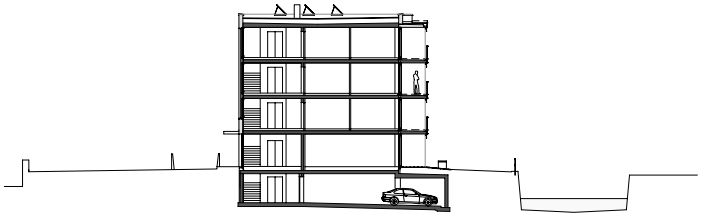

Architekten **Hermann Kaufmann ZT GmbH**

Sportplatzweg 5 A-6858 Schwarzach
T +43 (0)5572 58174 www.hermann-kaufmann.at
office@hermann-kaufmann.at

Publikationsplan 2_veröffentlichungen hk IV	Plannummer CAD 776	Projekt	WOHNBEBAUUNG HOFSTEIGSTRASSE
Projektnummer Archiv 06_08	M 1:600	Planinhalt	QUERSCHNITTE

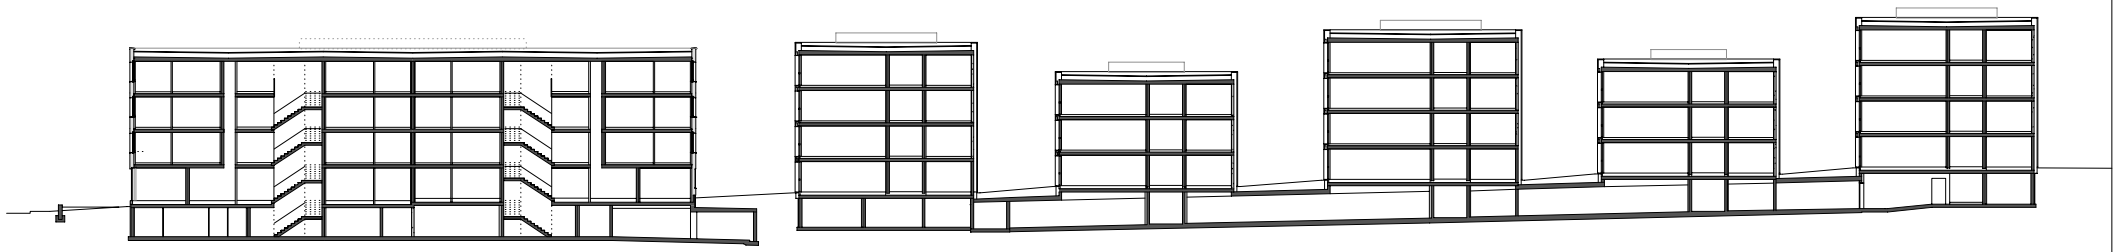

Architekten **Hermann Kaufmann ZT GmbH**

Sportplatzweg 5 A-6858 Schwarzach
T +43 (0)5572 58174 www.hermann-kaufmann.at
office@hermann-kaufmann.at

Publikationsplan 2_veröffentlichungen hk IV	Plannummer CAD 775	Projekt	WOHNBEBAUUNG HOFSTEIGSTRASSE
Projektnummer Archiv 06_08	M 1:600	Planinhalt	LÄNGSSCHNITT

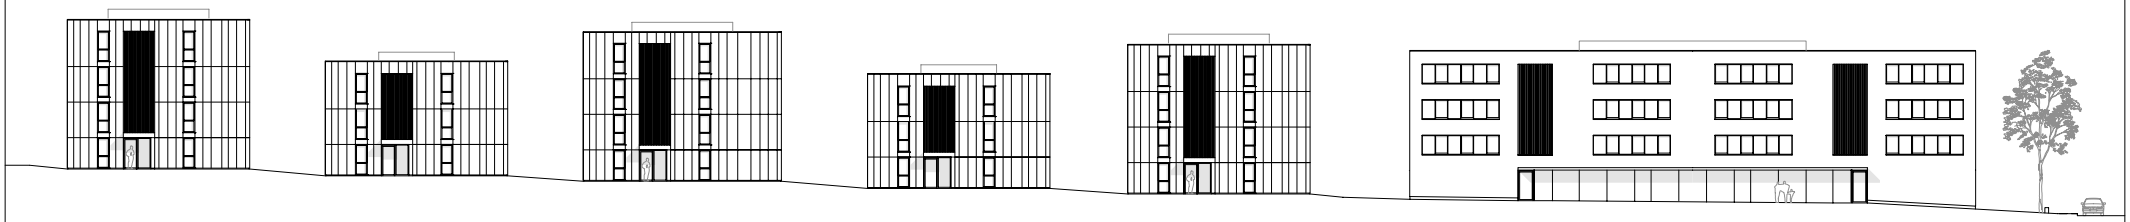

Architekten **Hermann Kaufmann ZT GmbH**

Sportplatzweg 5 A-6858 Schwarzach
T +43 (0)5572 58174 www.hermann-kaufmann.at
office@hermann-kaufmann.at

Publikationsplan 2_veröffentlichungen hk IV	Plannummer CAD 777	Projekt	WOHNBEBAUUNG HOFSTEIGSTRASSE
Projektnummer Archiv 06_08	M 1:600	Planinhalt	NORDANSICHT

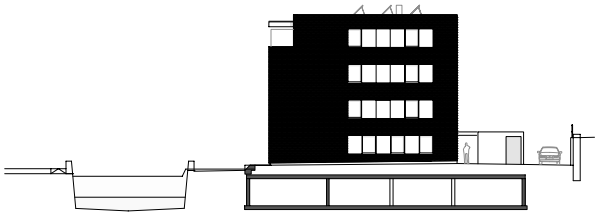

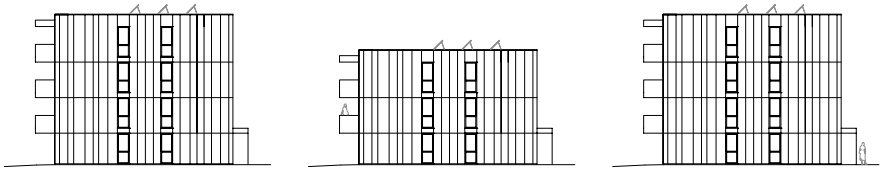

Architekten **Hermann Kaufmann ZT GmbH**

Sportplatzweg 5 A-6858 Schwarzach
T +43 (0)5572 58174 www.hermann-kaufmann.at
office@hermann-kaufmann.at

Publikationsplan 2_veröffentlichungen hk IV	Plannummer CAD 780	Projekt	WOHNBEBAUUNG HOFSTEIGSTRASSE
Projektnummer Archiv 06_08	M 1:600	Planinhalt	OSTANSICHTEN

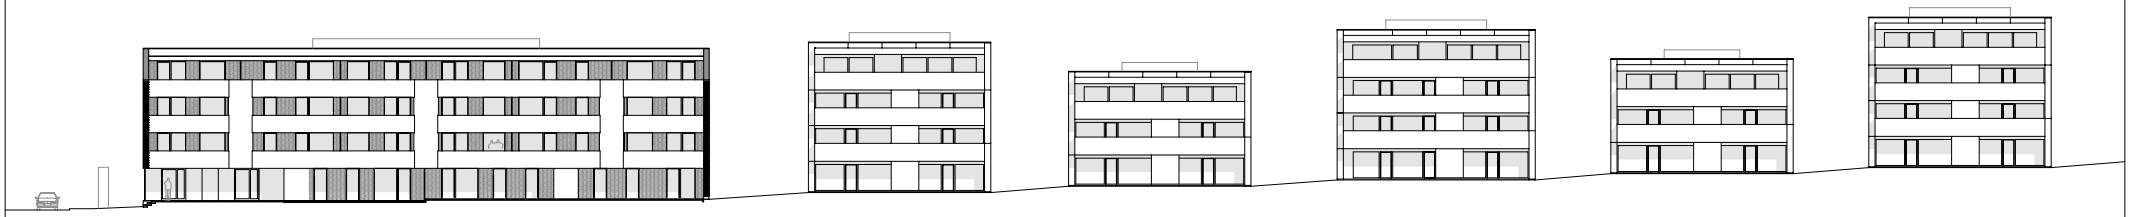

Architekten **Hermann Kaufmann ZT GmbH**

Sportplatzweg 5 A-6858 Schwarzach
T +43 (0)5572 58174 www.hermann-kaufmann.at
office@hermann-kaufmann.at

Publikationsplan 2_veröffentlichungen hk IV	Plannummer CAD 778	Projekt	WOHNBEBAUUNG HOFSTEIGSTRASSE
Projektnummer Archiv 06_08	M 1:600	Planinhalt	SÜDANSICHT

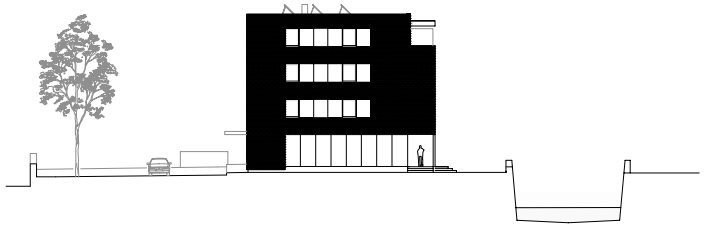

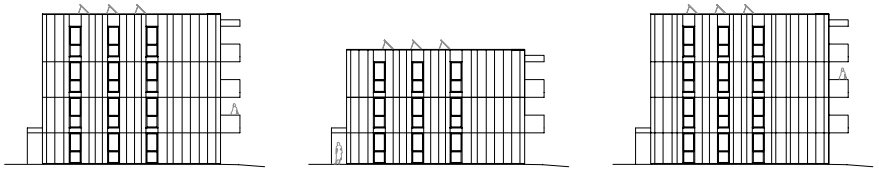

Architekten **Hermann Kaufmann ZT GmbH**

Sportplatzweg 5 A-6858 Schwarzach
T +43 (0)5572 58174 www.hermann-kaufmann.at
office@hermann-kaufmann.at

Publikationsplan 2_veröffentlichungen hk IV	Plannummer CAD 779	Projekt	WOHNBEBAUUNG HOFSTEIGSTRASSE
Projektnummer Archiv 06_08	M 1:600	Planinhalt	WESTANSICHTEN