



HK ARCHITEKTEN

Hermann Kaufmann + Partner ZT GmbH

Sportplatzweg 5, A-6858 Schwarzach, T +43 5572 58174

www.hkarchitekten.at, office@hkarchitekten.at

Publikationsplan

2_veröffentlichungen hk V

Format

A4

Plannummer CAD

630

Projekt

SUTTERLÜTY STIEGSTRASSE, RANKWEIL

Projektnummer / Archiv

06_20


Bearbeiter

jw

M 1:1000

Planinhalt

LAGEPLAN

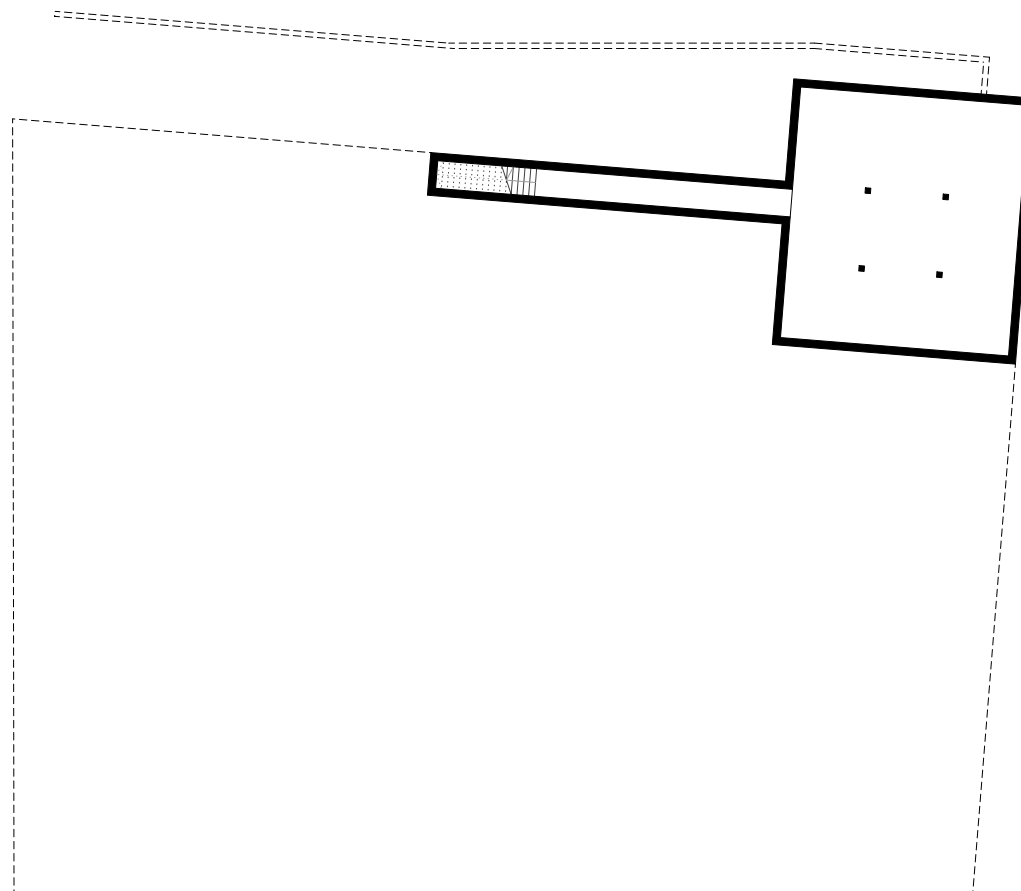

HK ARCHITEKTEN

Hermann Kaufmann + Partner ZT GmbH

Sportplatzweg 5, A-6858 Schwarzach, T +43 5572 58174

www.hkarchitekten.at, office@hkarchitekten.at

Publikationsplan

2_veröffentlichungen hk V

Format

A4

Plannummer CAD

631

Projekt

SUTTERLÜTY STIEGSTRASSE, RANKWEIL

Projektnummer / Archiv

06_20

Bearbeiter

jw

M 1:350

Planinhalt

UNTERGESCHOSS



HK ARCHITEKTEN

Hermann Kaufmann + Partner ZT GmbH

Sportplatzweg 5, A-6858 Schwarzach, T +43 5572 58174

www.hkarchitekten.at, office@hkarchitekten.at

Publikationsplan

2_veröffentlichungen hk V

Format

A4

Plannummer CAD

632

Projekt

SUTTERLÜTY STIEGSTRASSE, RANKWEIL

Projektnummer / Archiv

06_20

Bearbeiter

jw

M 1:350

Planinhalt

ERDGESCHOSS



HK ARCHITEKTEN

Hermann Kaufmann + Partner ZT GmbH

Sportplatzweg 5, A-6858 Schwarzach, T +43 5572 58174

www.hkarchitekten.at, office@hkarchitekten.at

Publikationsplan

2_veröffentlichungen hk V

Format

A4

Plannummer CAD

633

Projekt

SUTTERLÜTY STIEGSTRASSE, RANKWEIL

Projektnummer / Archiv

06_20


Bearbeiter

jw

M 1:350

Planinhalt

OBERGESCHOSS

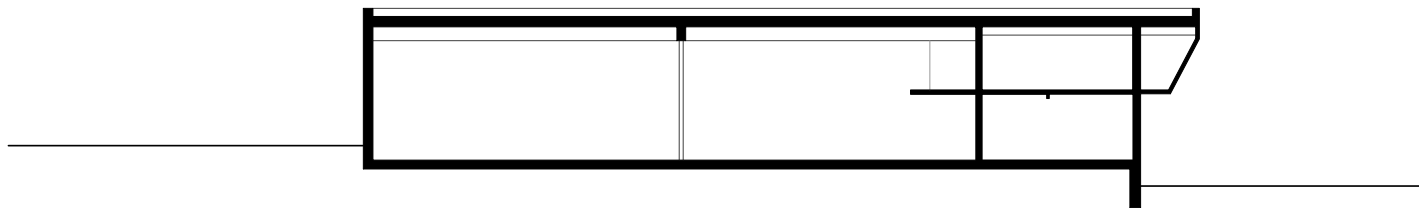

HK ARCHITEKTEN

Hermann Kaufmann + Partner ZT GmbH

Sportplatzweg 5, A-6858 Schwarzach, T +43 5572 58174

www.hkarchitekten.at, office@hkarchitekten.at

Publikationsplan

2_veröffentlichungen hk V

Format

A4

Plannummer CAD

634

Projekt

SUTTERLÜTY STIEGSTRASSE, RANKWEIL

Projektnummer / Archiv

06_20


Bearbeiter

jw

M 1:350

Planinhalt

QUERSCHNITT

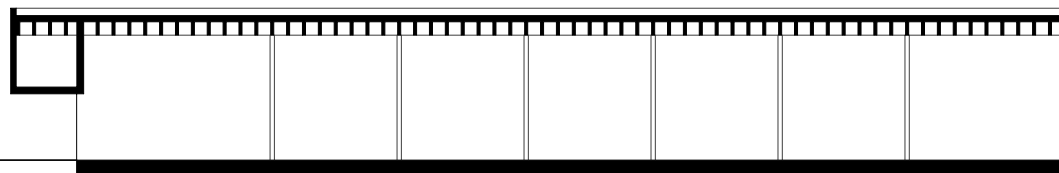

HK ARCHITEKTEN

Hermann Kaufmann + Partner ZT GmbH

Sportplatzweg 5, A-6858 Schwarzach, T +43 5572 58174

www.hkarchitekten.at, office@hkarchitekten.at

Publikationsplan

2_veröffentlichungen hk V

Format

A4

Plannummer CAD

635

Projekt

SUTTERLÜTY STIEGSTRASSE, RANKWEIL

Projektnummer / Archiv

06_20


Bearbeiter

jw

M 1:350

Planinhalt

LÄNGSSCHNITT

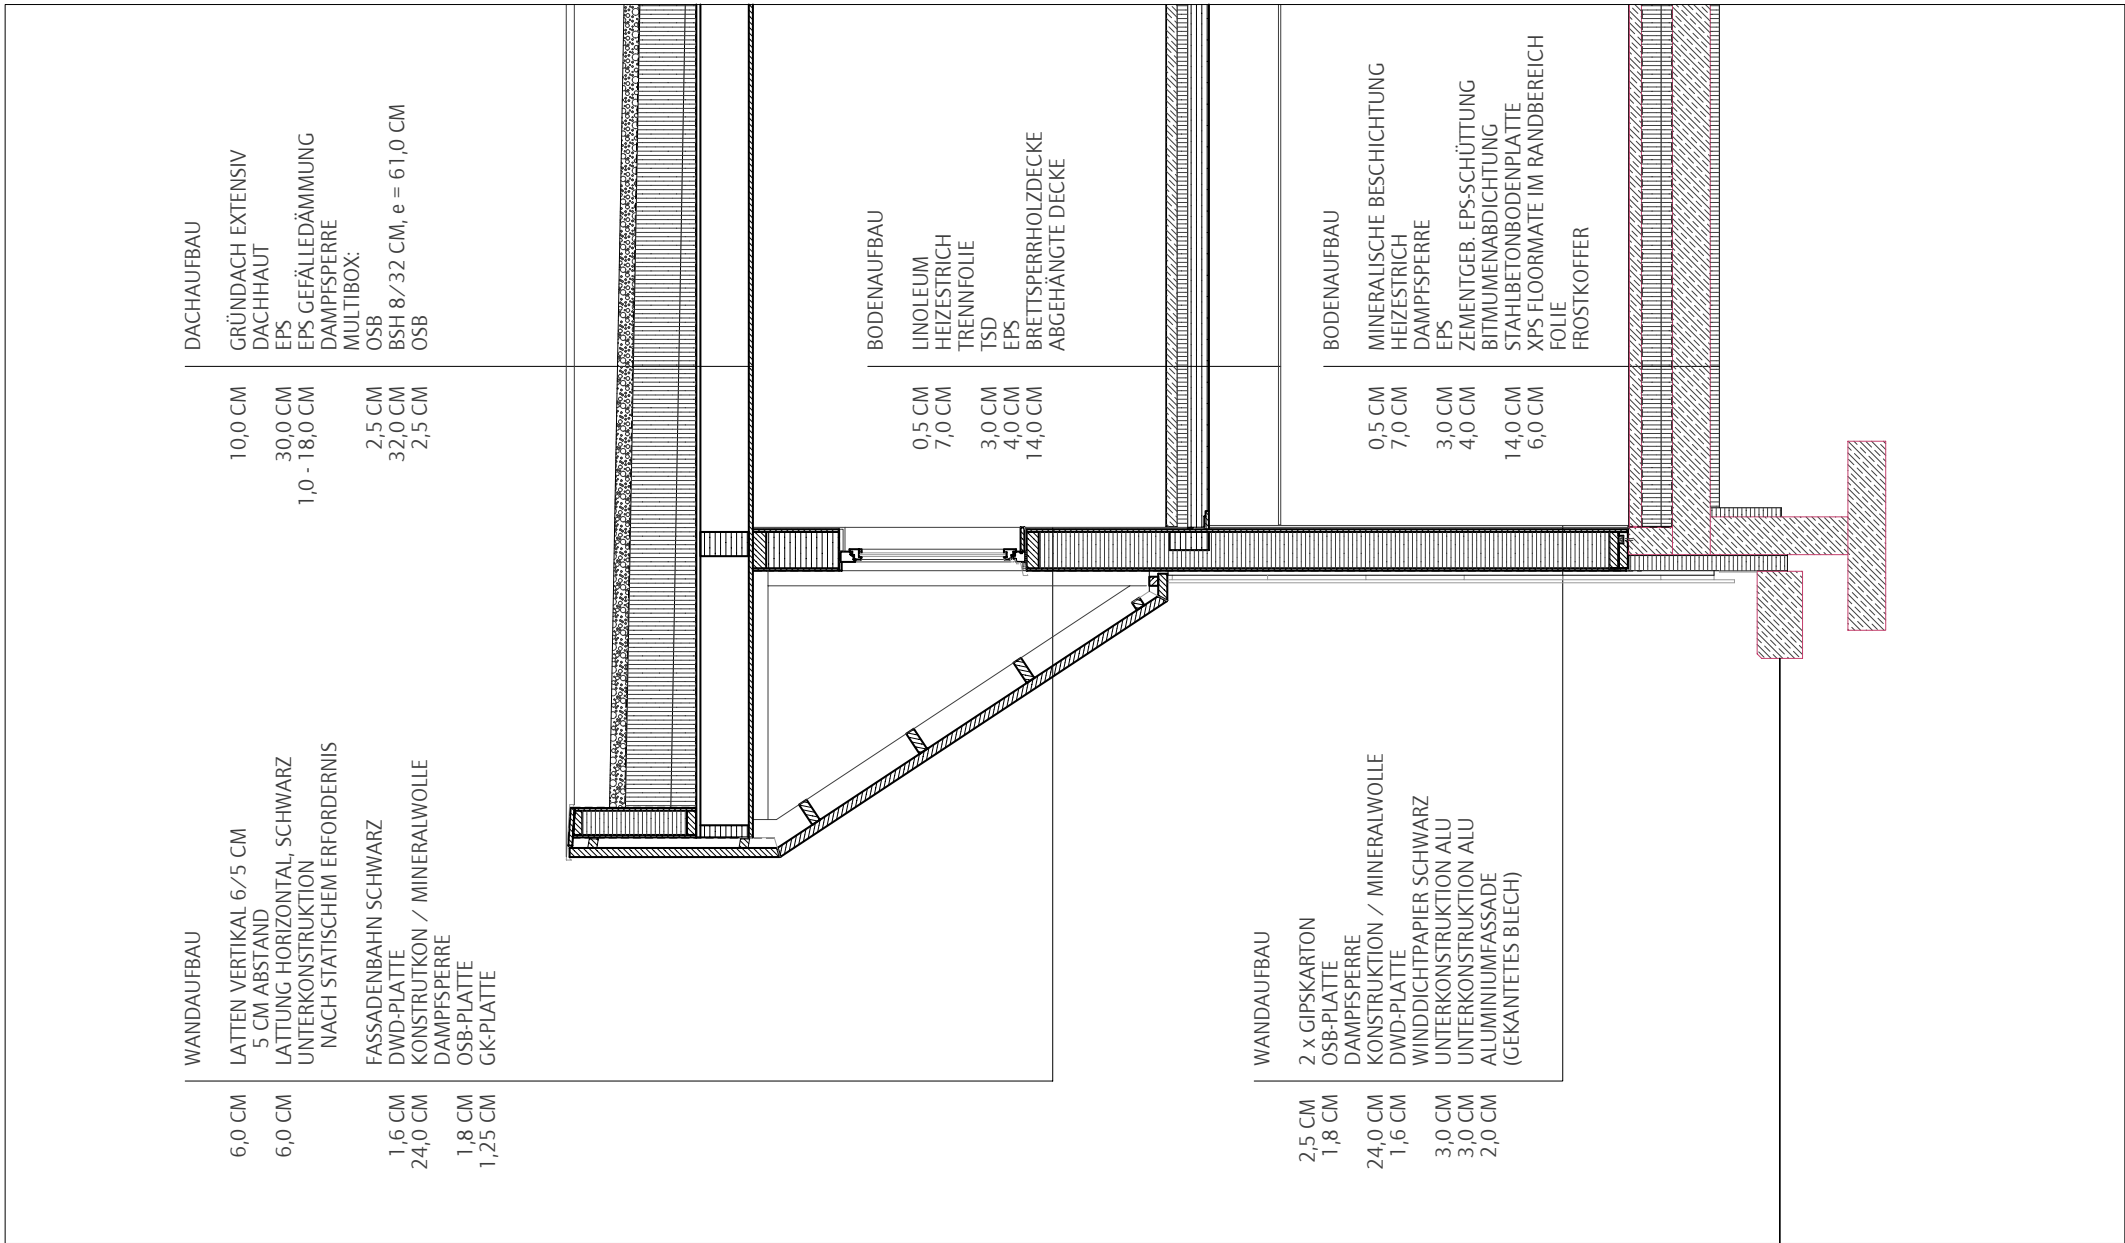

HK ARCHITEKTEN

Hermann Kaufmann + Partner ZT GmbH

Sportplatzweg 5, A-6858 Schwarzach, T +43 5572 58174

www.hkarchitekten.at, office@hkarchitekten.at

Publikationsplan

2_veröffentlichungen hk V

Format

A4

Plannummer CAD

636

Projekt

SUTTERLÜTY STIEGSTRASSE, RANKWEIL

Projektnummer / Archiv

06_20

Bearbeiter

jw

M 1:350

Planinhalt

FASSADENSCHNITT