



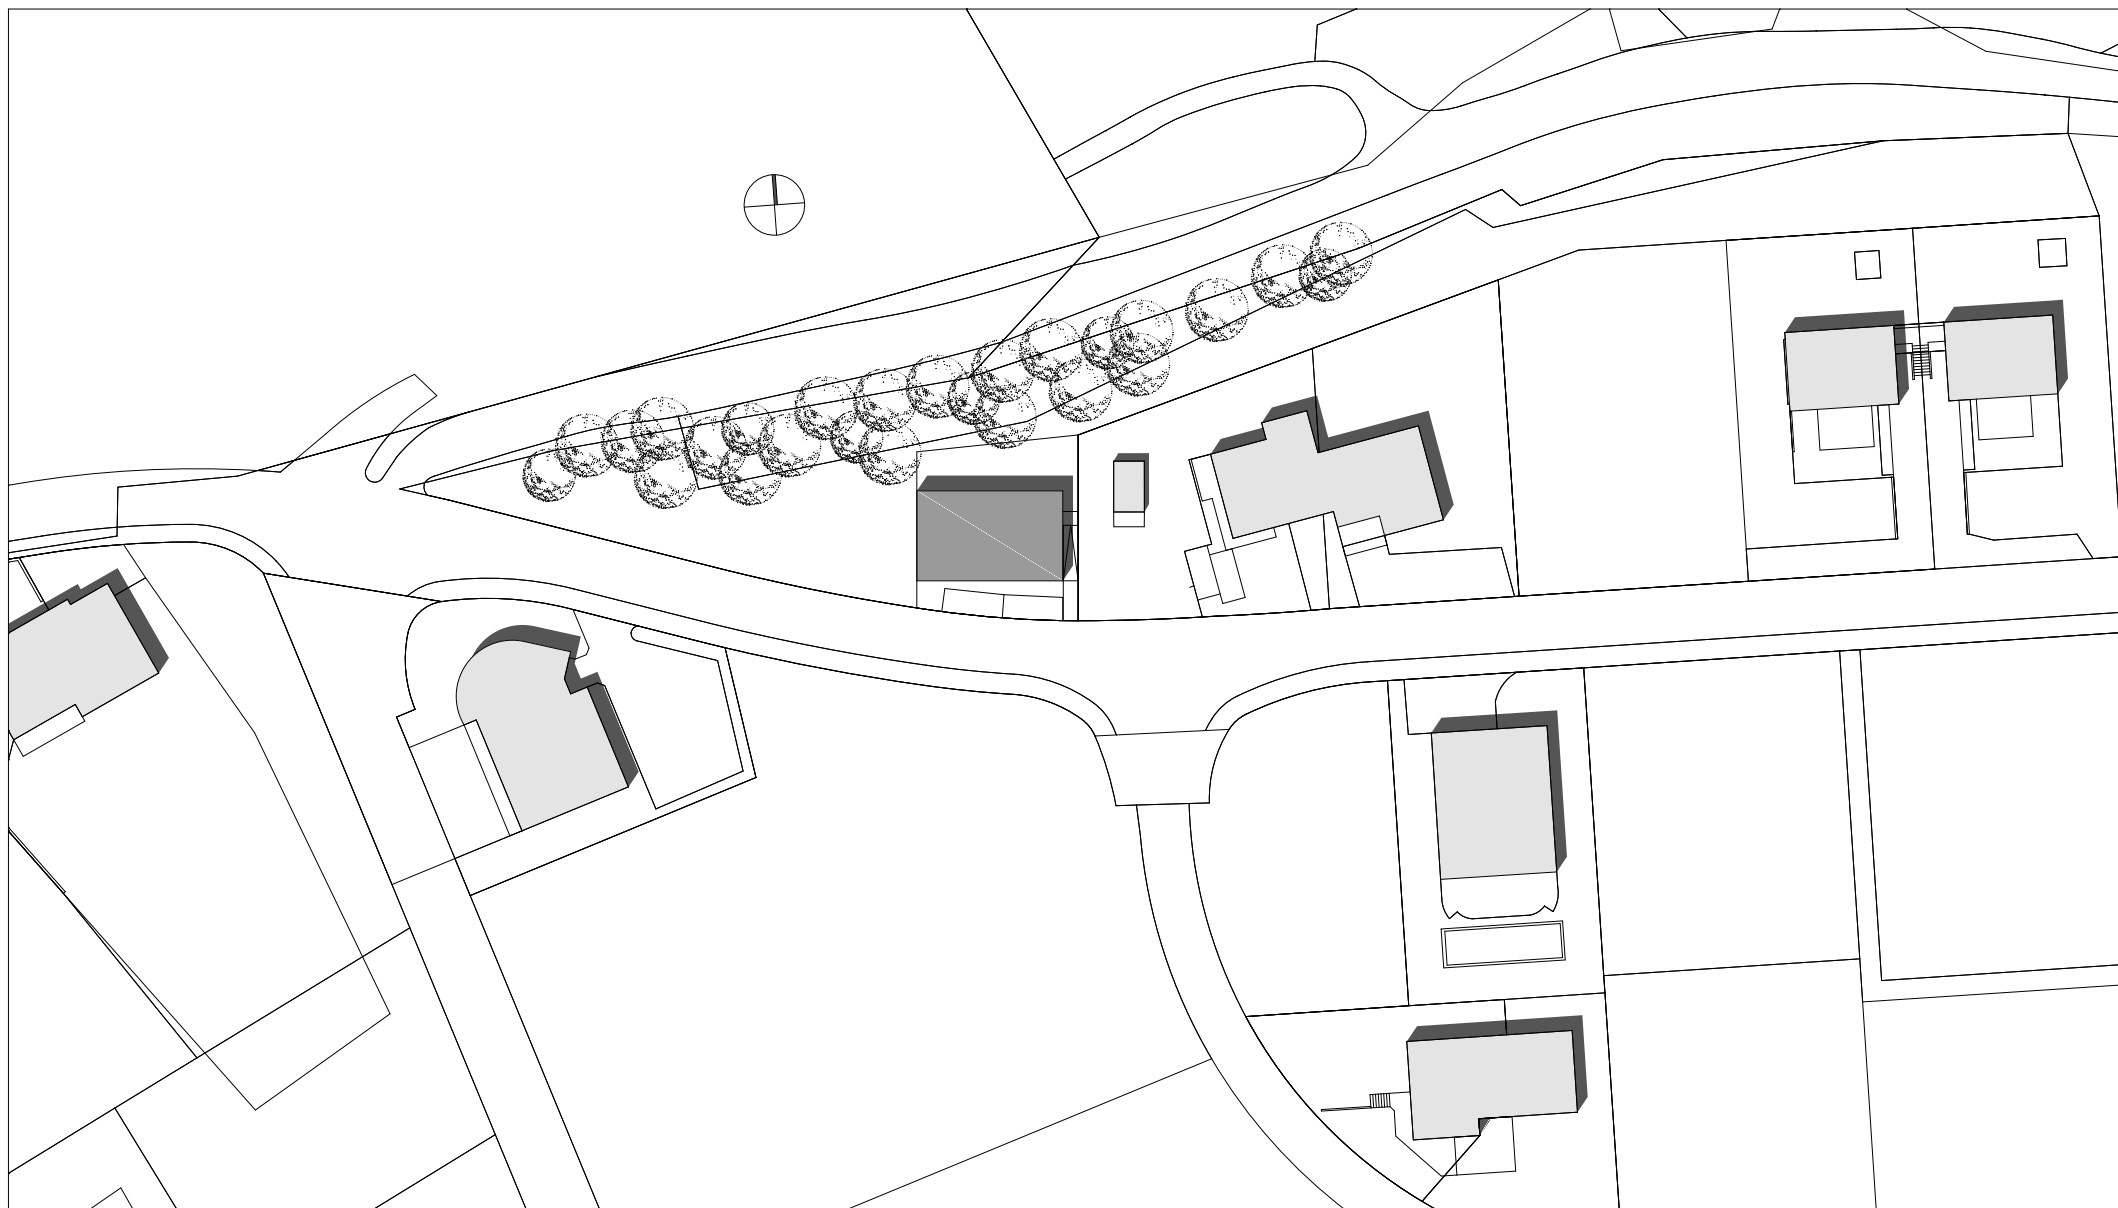

planung DI HERMANN KAUFMANN	publikationsplan plannummer cad 2_veröffentlichungen hk III / 740	planinhalt LAGEPLAN M 1:750
anschrift 6858 SCHWARZACH SPORTPLATZWEG 5 T +43(0)5572/58174 F +43(0)5572/58013 EMAIL office@archbuero.at	projektnummer archiv 506	projekt NÄSCHER

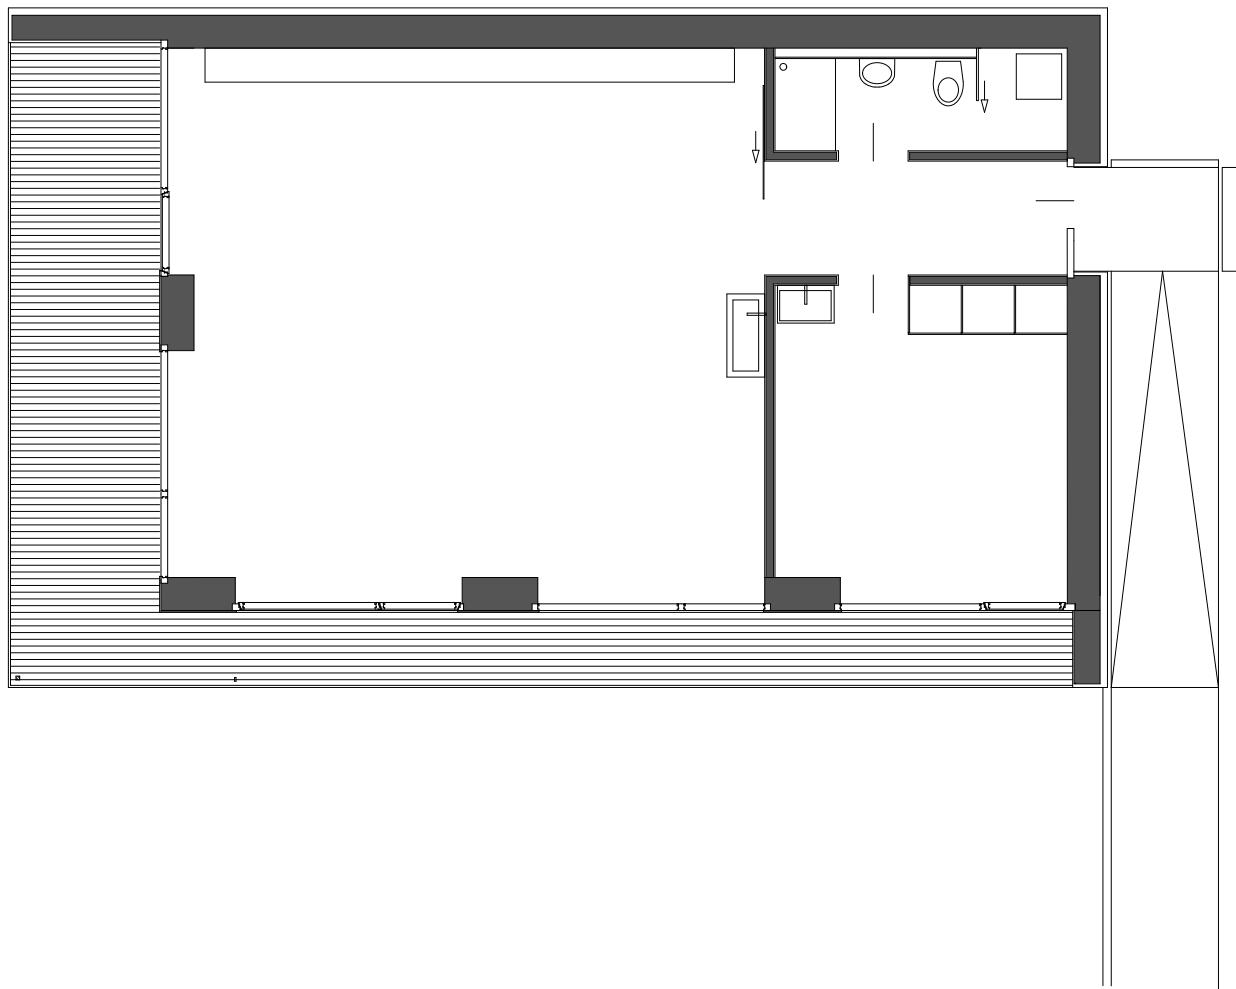

planung
DI HERMANN KAUFMANN

publikationsplan

plannummer cad

2_veröffentlichungen hk III / 741


planinhalt


EG M 1:100

anschrift 6858 SCHWARZACH SPORTPLATZWEG 5
T +43(0)5572/58174 F +43(0)5572/58013 EMAIL office@archbuero.at

projektnummer archiv
506

projekt
NÄSCHER

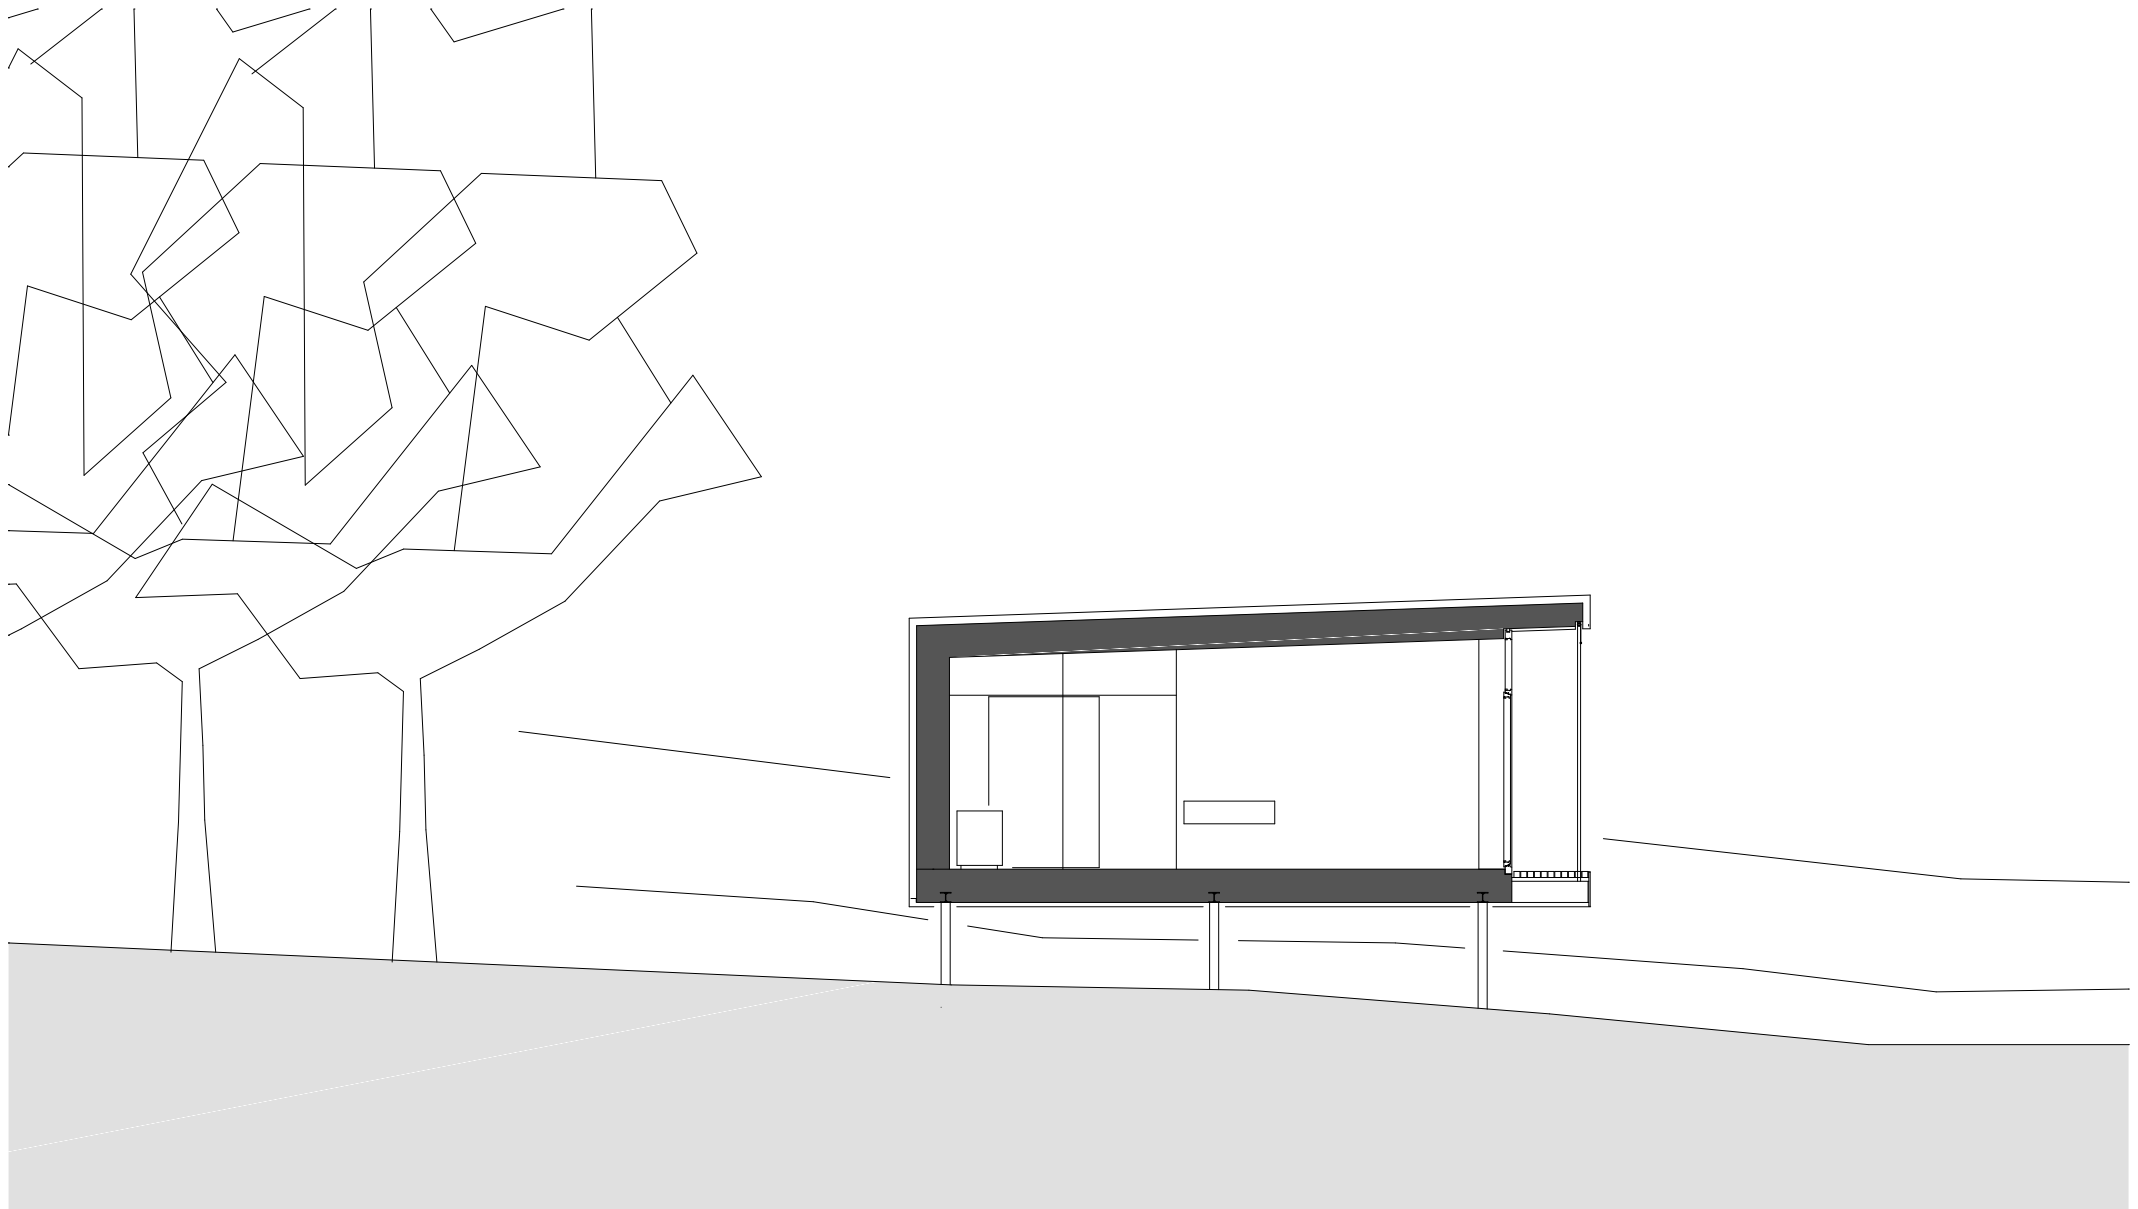

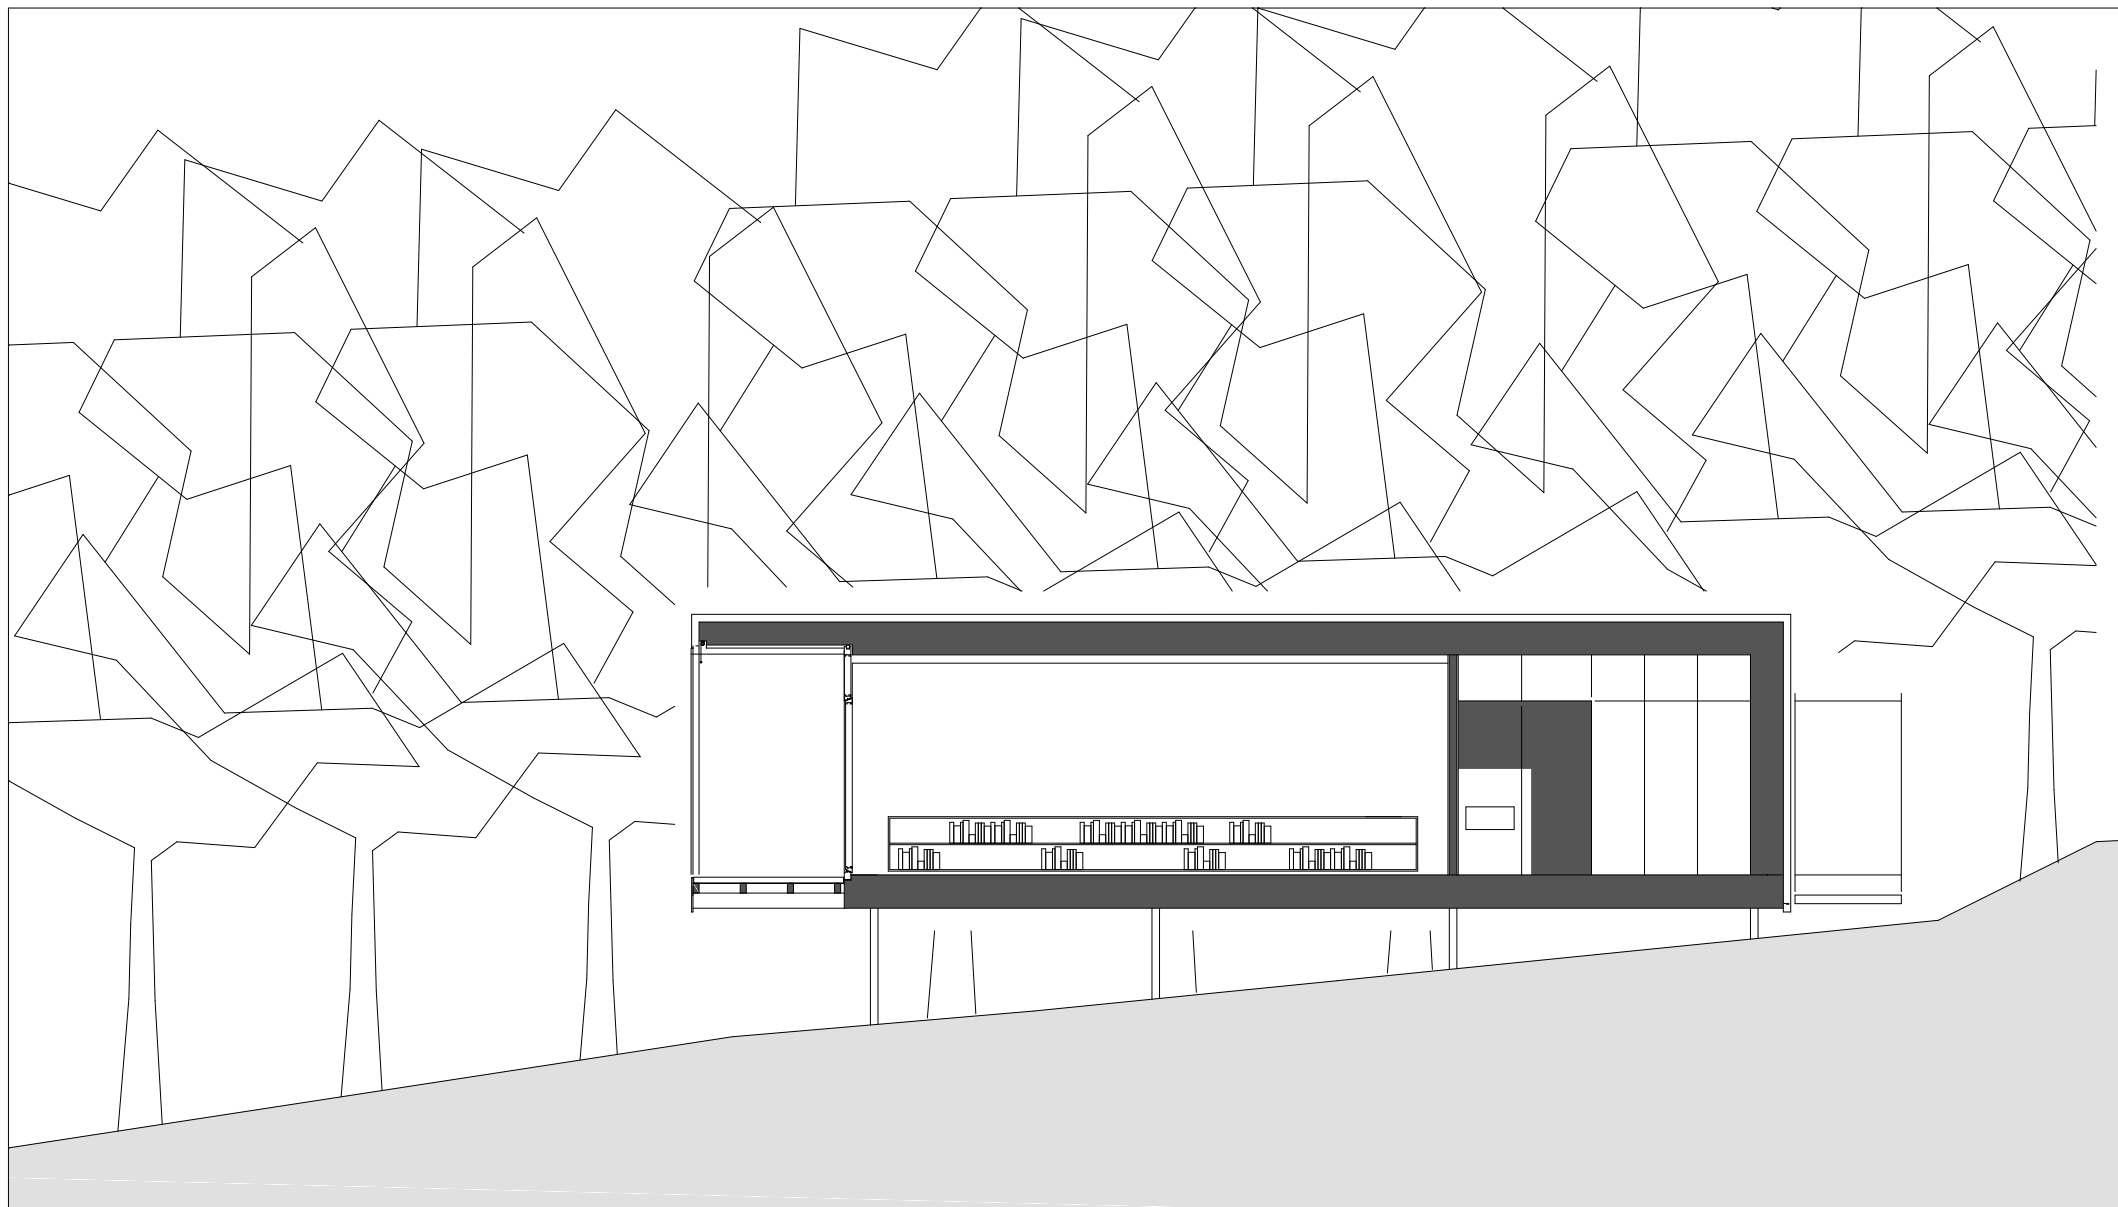

planung
DI HERMANN KAUFMANN

publikationsplan

plannummer cad

2_veröffentlichungen hk III / 743

planinhalt

LÄNGSSCHNITT M 1:100

anschrift

6858 SCHWARZACH SPORTPLATZWEG 5

T +43(0)5572/58174 F +43(0)5572/58013


EMAIL office@archbuero.at

projektnummer archiv


506

projekt

NÄSCHER

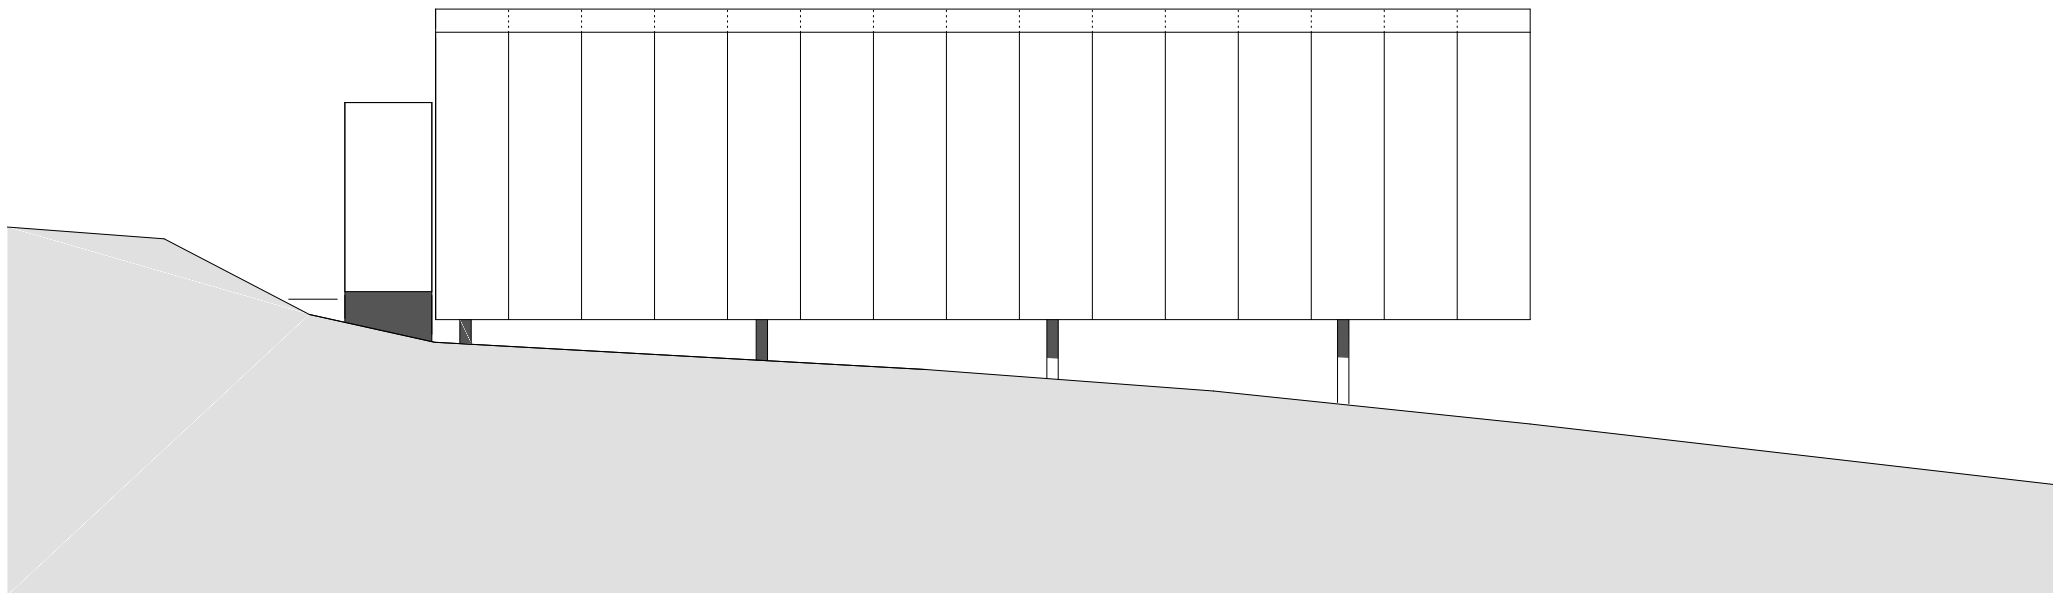

planung DI HERMANN KAUFMANN	publikationsplan	plannummer cad 2_veröffentlichungen hk III / 744	planinhalt ANSICHT NORD M 1:100
anschrift T +43(0)5572/58174 F +43(0)5572/58013 EMAIL office@archbuero.at	6858 SCHWARZACH SPORTPLATZWEG 5	projektnummer archiv 506	projekt NÄSCHER

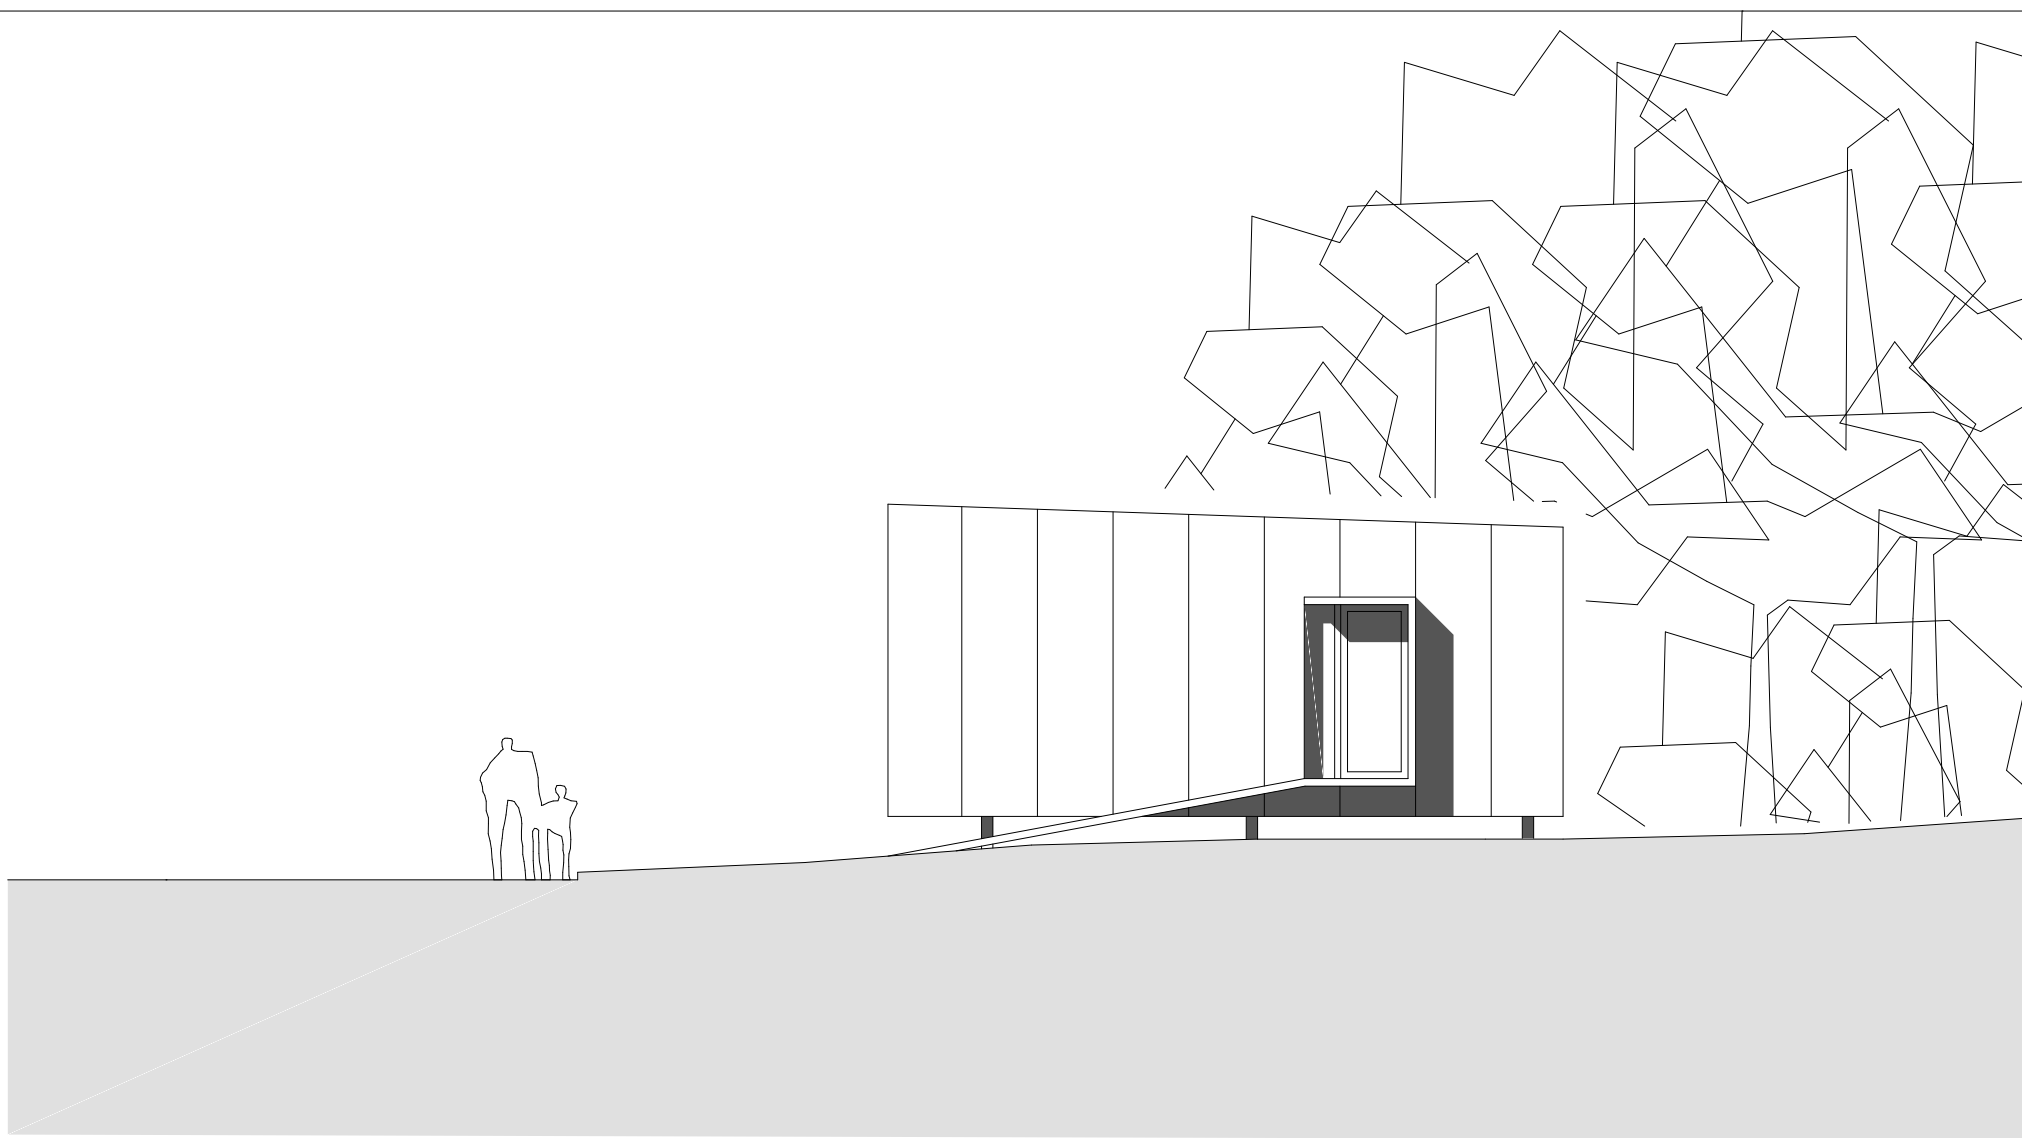

planung DI HERMANN KAUFMANN	publikationsplan	plannummer cad 2_veröffentlichungen hk III / 747	planinhalt ANSICHT OST M 1:100
anschrift T +43(0)5572/58174 F +43(0)5572/58013 EMAIL office@archbuero.at	6858 SCHWARZACH SPORTPLATZWEG 5	projektnummer archiv 506	projekt NÄSCHER



planung DI HERMANN KAUFMANN	publikationsplan	plannummer cad 2_veröffentlichungen hk III / 746	planinhalt ANSICHT SÜD M 1:100
anschrift T +43(0)5572/58174 F +43(0)5572/58013 EMAIL office@archbuero.at	6858 SCHWARZACH SPORTPLATZWEG 5	projektnummer archiv 506	projekt NÄSCHER



planung DI HERMANN KAUFMANN	publikationsplan	plannummer cad 2_veröffentlichungen hk III / 745	planinhalt ANSICHT WEST M 1:100
anschrift T +43(0)5572/58174 F +43(0)5572/58013 EMAIL office@archbuero.at	6858 SCHWARZACH SPORTPLATZWEG 5	projektnummer archiv 506	projekt NÄSCHER