

Architekten **Hermann Kaufmann ZT GmbH**

Sportplatzweg 5 A-6858 Schwarzach
 T ++43 (0)5572 58174 www.hermann-kaufmann.at
 office@hermann-kaufmann.at



Plannummer CAD
 2_veröffentlichungen hk III / 1040

Projektnummer Archiv
 578

Publikationsplan

M 1:2000

Projekt

NEUBAU WOHNHAUS RHEINHOF, HOHENEMS

Planinhalt

LAGEPLAN



Architekten **Hermann Kaufmann ZT GmbH**

Sportplatzweg 5 A-6858 Schwarzach
 T ++43 (0)5572 58174 www.hermann-kaufmann.at
 office@hermann-kaufmann.at



Plannummer CAD
 2_veröffentlichungen hk III / 1041

Projektnummer Archiv
 578

Publikationsplan


M 1:100

Projekt

NEUBAU WOHNHAUS RHEINHOF, HOHENEMS

Planinhalt

ERDGESCHOSS

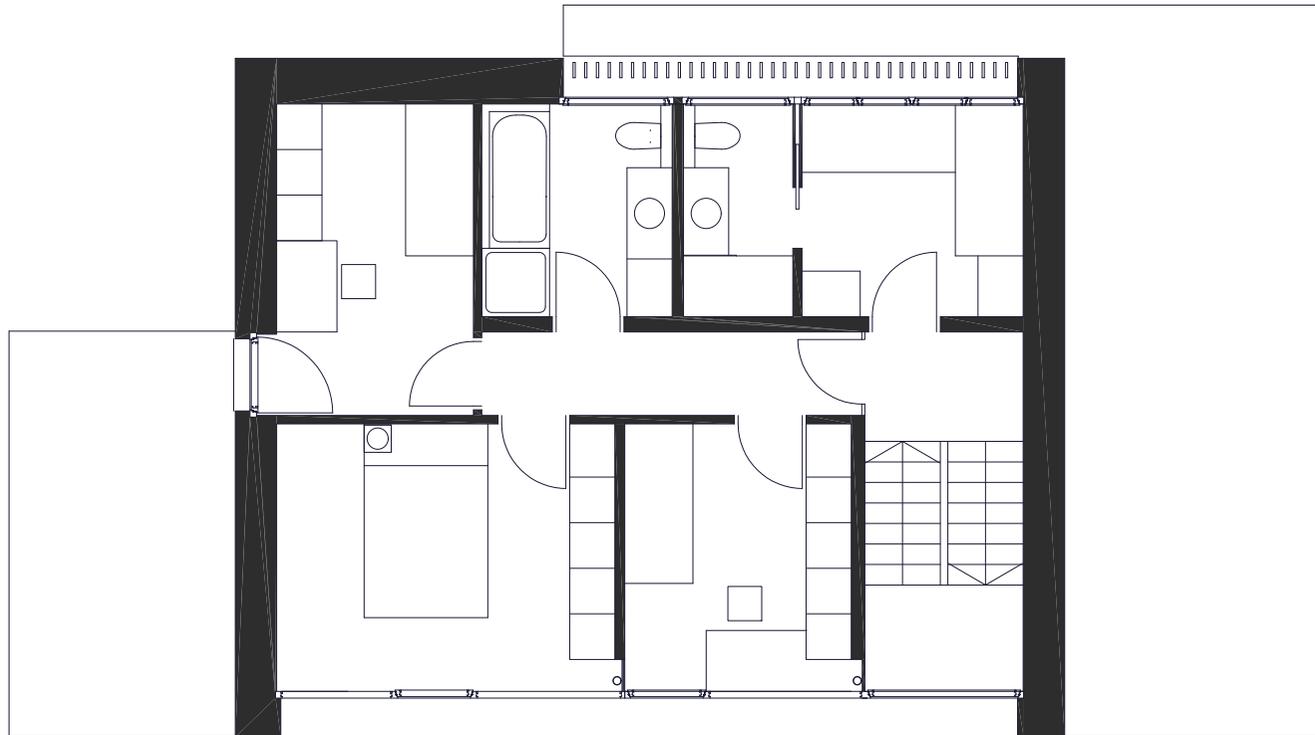

Architekten **Hermann Kaufmann ZT GmbH**

Sportplatzweg 5 A-6858 Schwarzach
 T ++43 (0)5572 58174 www.hermann-kaufmann.at
 office@hermann-kaufmann.at



Plannummer CAD
 2_veröffentlichungen hk III / 1042

Projektnummer Archiv
 578

Publikationsplan


M 1:100

Projekt

NEUBAU WOHNHAUS RHEINHOF, HOHENEMS

Planinhalt

OBERGESCHOSS

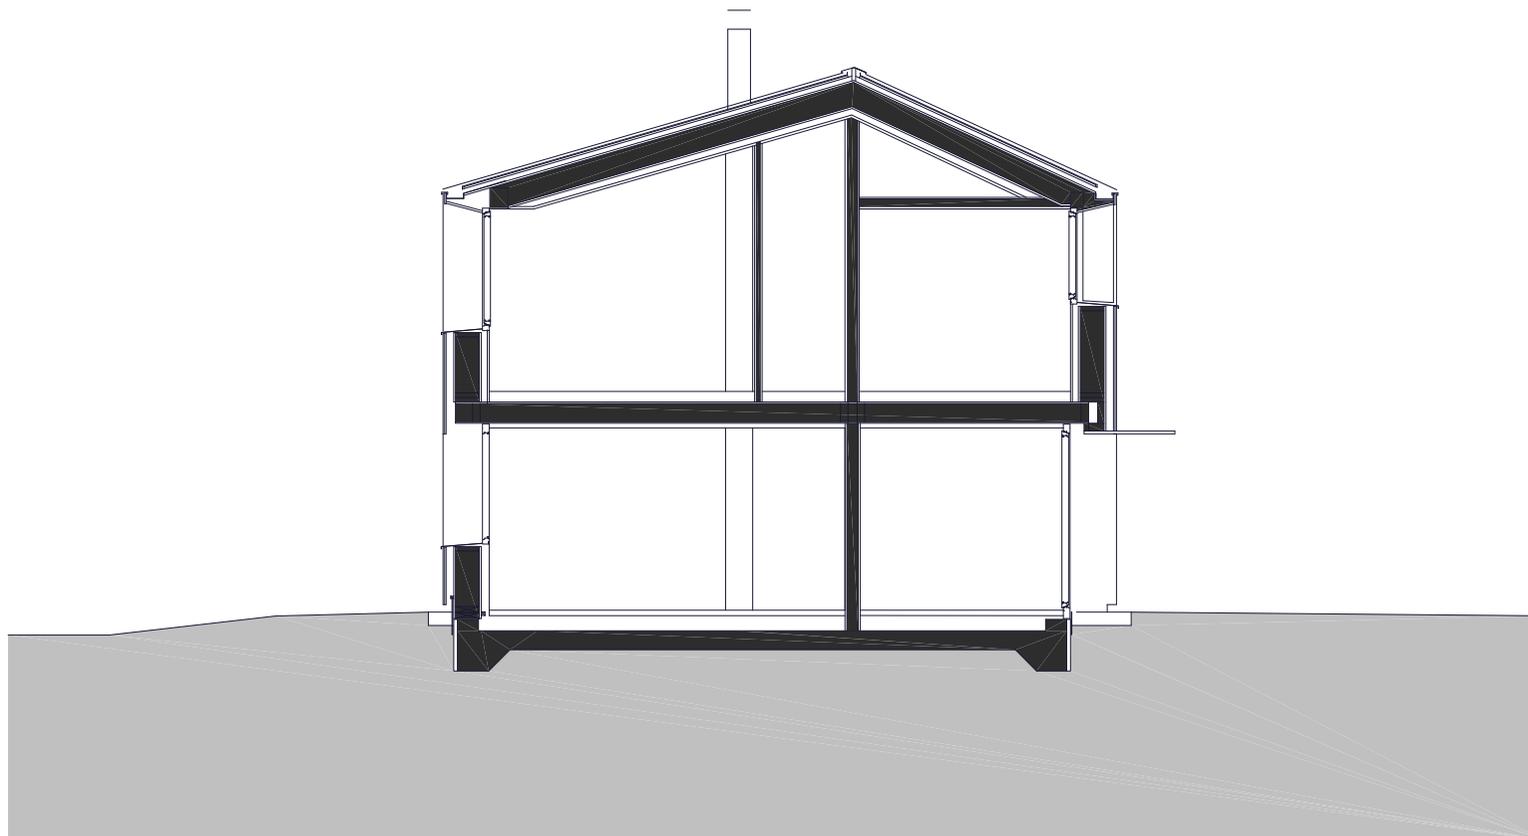

Architekten **Hermann Kaufmann ZT GmbH**

Sportplatzweg 5 A-6858 Schwarzach
T ++43 (0)5572 58174 www.hermann-kaufmann.at
office@hermann-kaufmann.at



Plannummer CAD
2_veroeffentlichungen hk III / 1043

Projektnummer Archiv
578

Publikationsplan


M 1:100

Projekt

NEUBAU WOHNHAUS RHEINHOF, HOHENEMS

Planinhalt

SCHNITT

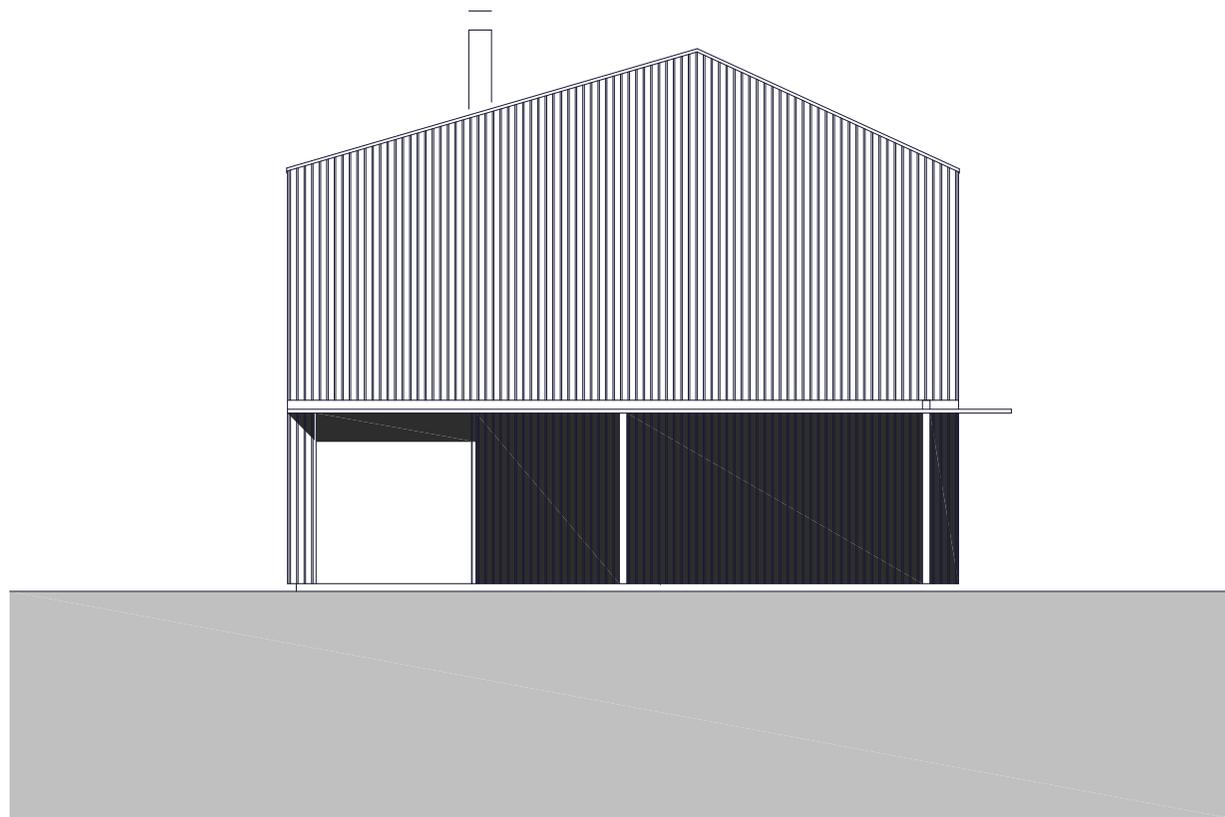

Architekten **Hermann Kaufmann ZT GmbH**

Sportplatzweg 5 A-6858 Schwarzach
T ++43 (0)5572 58174 www.hermann-kaufmann.at
office@hermann-kaufmann.at



Plannummer CAD
2_veröffentlichungen hk III / 1045

Projektnummer Archiv
578

Publikationsplan


M 1:100

Projekt

NEUBAU WOHNHAUS RHEINHOF, HOHENEMS

Planinhalt

NORDOST

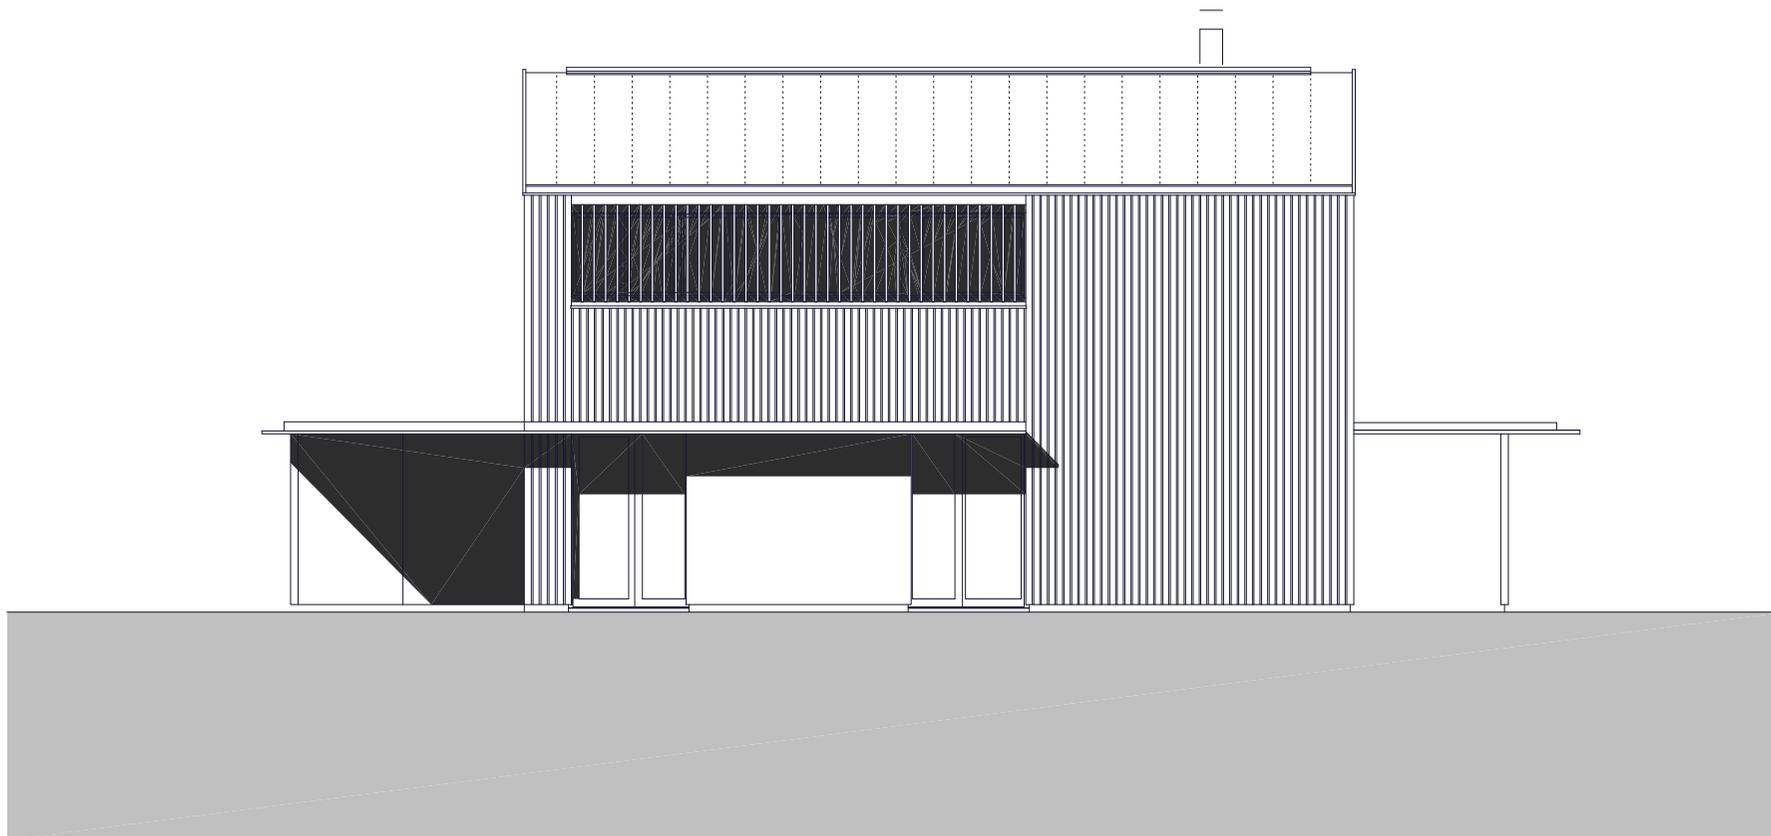

Architekten **Hermann Kaufmann ZT GmbH**

Sportplatzweg 5 A-6858 Schwarzach
 T ++43 (0)5572 58174 www.hermann-kaufmann.at
 office@hermann-kaufmann.at



Plannummer CAD
 2_veröffentlichungen hk III / 1044

Projektnummer Archiv
 578

Publikationsplan


M 1:100

Projekt

NEUBAU WOHNHAUS RHEINHOF, HOHENEMS

Planinhalt

NORDWEST

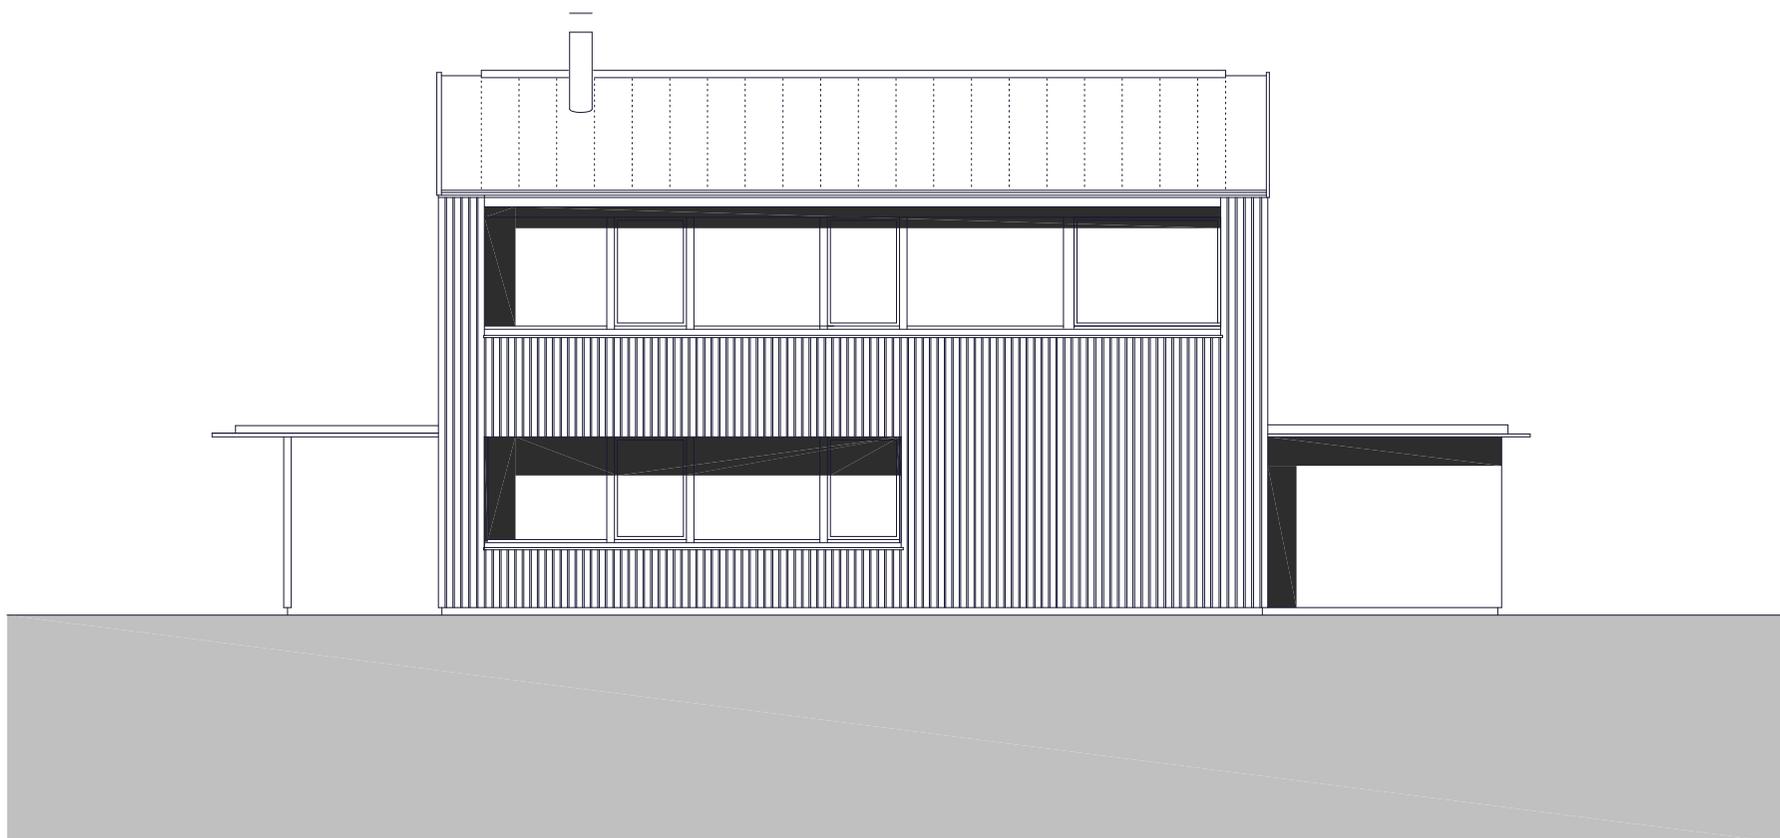

Architekten **Hermann Kaufmann ZT GmbH**

Sportplatzweg 5 A-6858 Schwarzach
 T ++43 (0)5572 58174 www.hermann-kaufmann.at
 office@hermann-kaufmann.at



Plannummer CAD
 2_veröffentlichungen hk III / 1046

Projektnummer Archiv
 578

Publikationsplan


M 1:100

Projekt

NEUBAU WOHNHAUS RHEINHOF, HOHENEMS

Planinhalt

SÜDOST

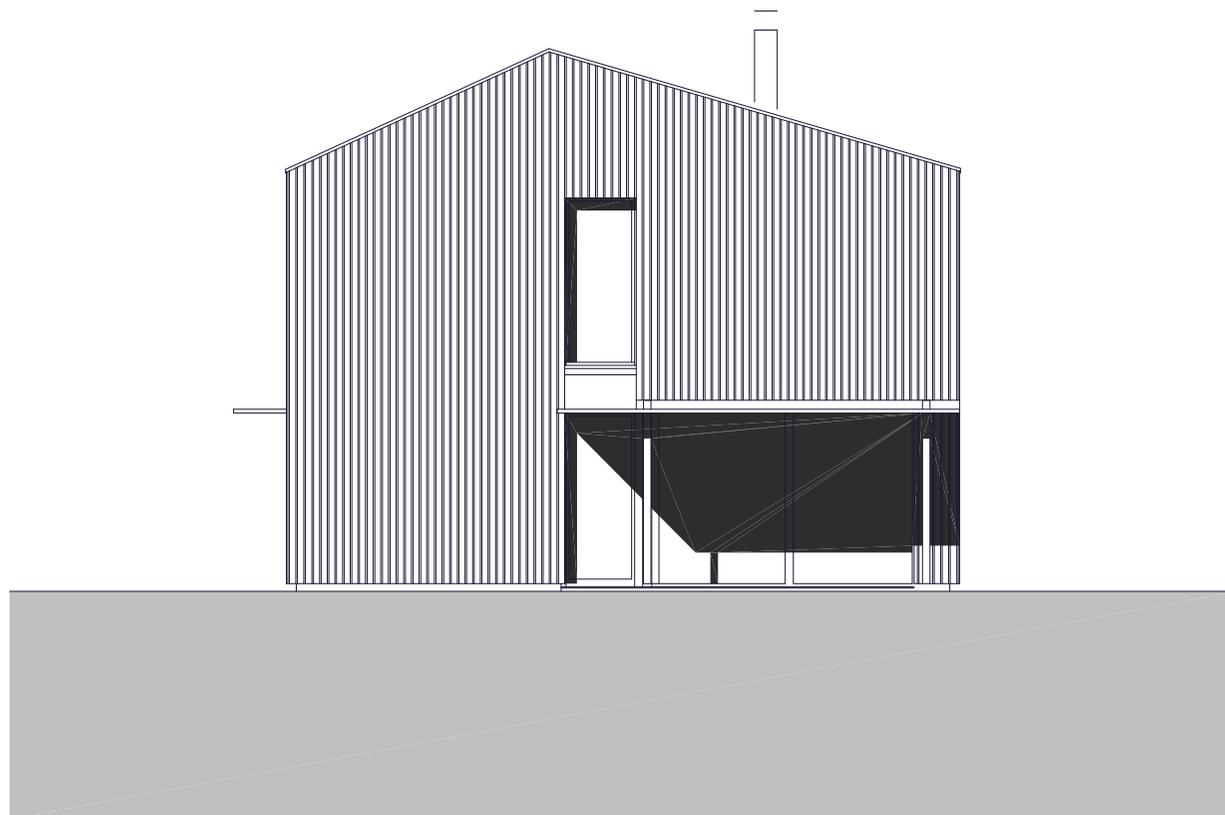

Architekten **Hermann Kaufmann ZT GmbH**

Sportplatzweg 5 A-6858 Schwarzach
T ++43 (0)5572 58174 www.hermann-kaufmann.at
office@hermann-kaufmann.at



Plannummer CAD
2_veröffentlichungen hk III / 1047

Projektnummer Archiv
578

Publikationsplan

M 1:100

Projekt

NEUBAU WOHNHAUS RHEINHOF, HOHENEMS

Planinhalt

SÜDWEST