


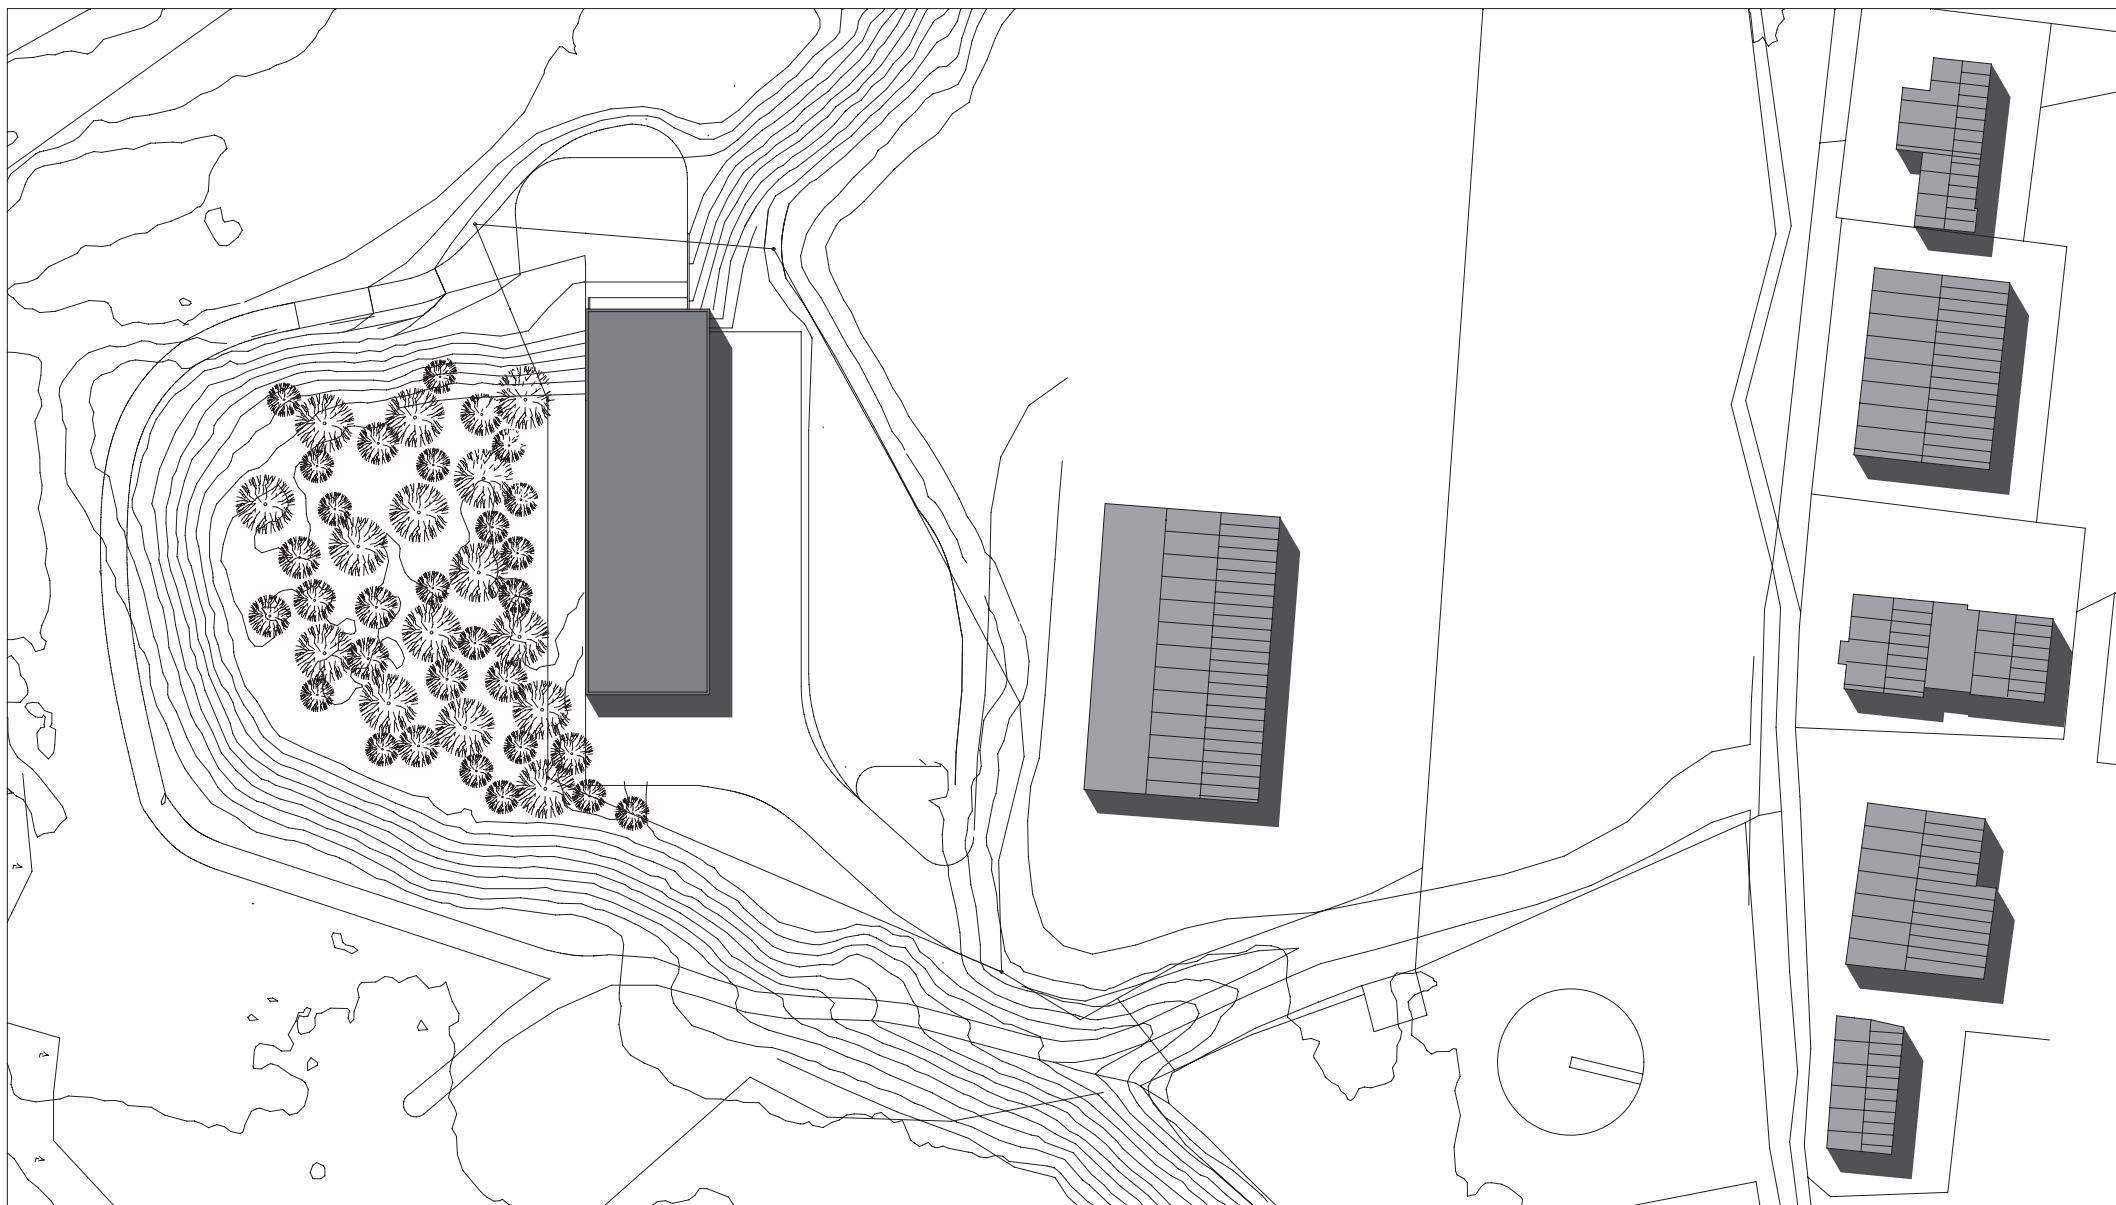

Architekten **Hermann Kaufmann ZT GmbH**

Sportplatzweg 5 A-6858 Schwarzach

T ++43 (0)5572 58174 www.hermann-kaufmann.at

office@hermann-kaufmann.at



Plannummer CAD

2_veröffentlichungen hk III / 940

Projektnummer Archiv

544

Publikationsplan


M 1:1000

Projekt

Planinhalt

HEIZWERK, ZUG

LAGEPLAN

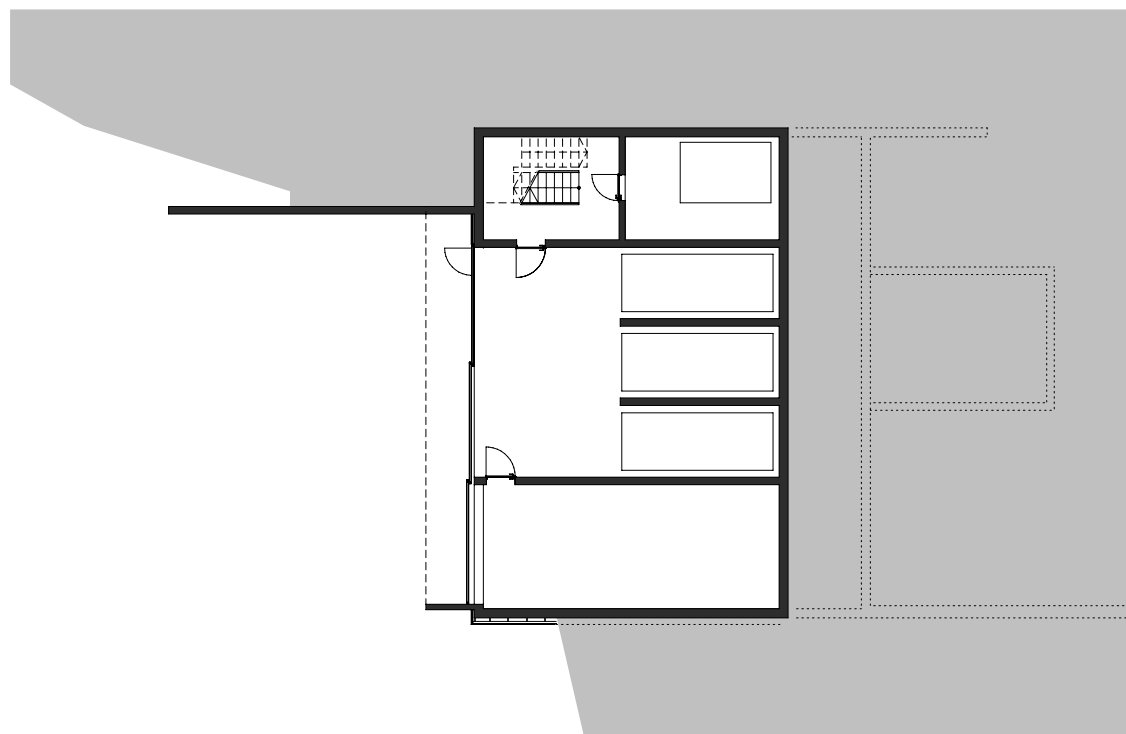

Architekten **Hermann Kaufmann ZT GmbH**

Sportplatzweg 5 A-6858 Schwarzach
T ++43 (0)5572 58174 www.hermann-kaufmann.at
office@hermann-kaufmann.at



Plannummer CAD
2_veröffentlichungen hk III / 941

Projektnummer Archiv
544

Publikationsplan


M 1:250

Projekt

Planinhalt

HEIZWERK, ZUG

UNTERGESCHOSS

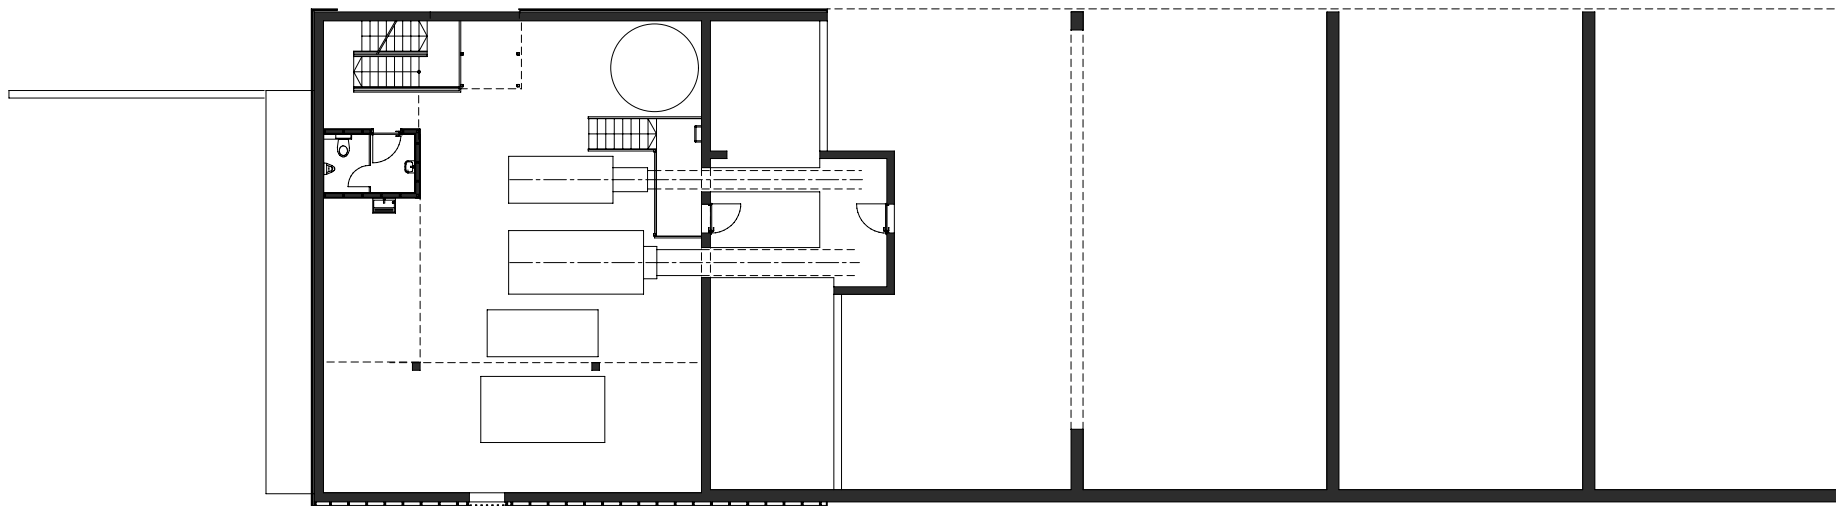

Architekten **Hermann Kaufmann ZT GmbH**

Sportplatzweg 5 A-6858 Schwarzach

T ++43 (0)5572 58174 www.hermann-kaufmann.at

office@hermann-kaufmann.at



Plannummer CAD
2_veröffentlichungen hk III / 942

Projektnummer Archiv
544

Publikationsplan


M 1:250

Projekt

Planinhalt

HEIZWERK, ZUG

ERDGESCHOSS

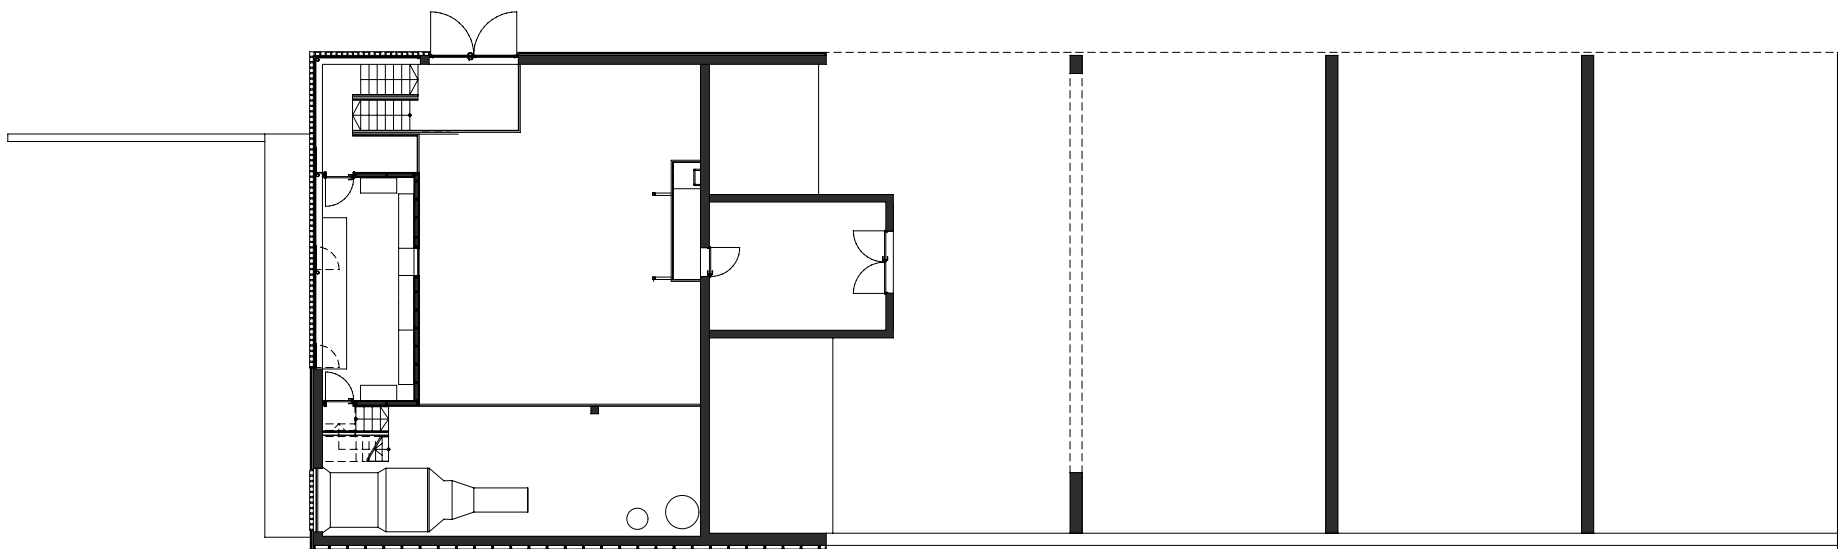

Architekten **Hermann Kaufmann ZT GmbH**

Sportplatzweg 5 A-6858 Schwarzach

T ++43 (0)5572 58174 www.hermann-kaufmann.at

office@hermann-kaufmann.at



Plannummer CAD
2_veröffentlichungen hk III / 943

Projektnummer Archiv
544

Publikationsplan


M 1:250

Projekt

Planinhalt

HEIZWERK, ZUG

1. OBERGESCHOSS

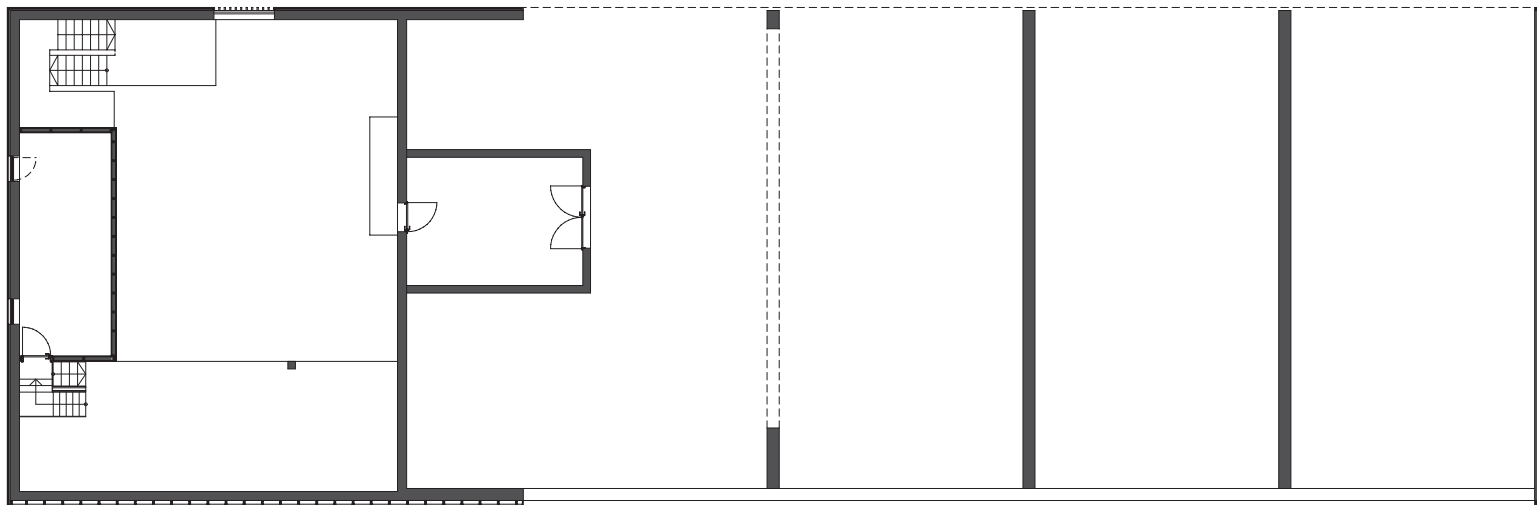

Architekten **Hermann Kaufmann ZT GmbH**

Sportplatzweg 5 A-6858 Schwarzach
T ++43 (0)5572 58174 www.hermann-kaufmann.at
office@hermann-kaufmann.at



Plannummer CAD
2_veröffentlichungen hk III / 944

Projektnummer Archiv
544

Publikationsplan



M 1:250

Projekt

Planinhalt

HEIZWERK, ZUG

2. OBERGESCHOSS

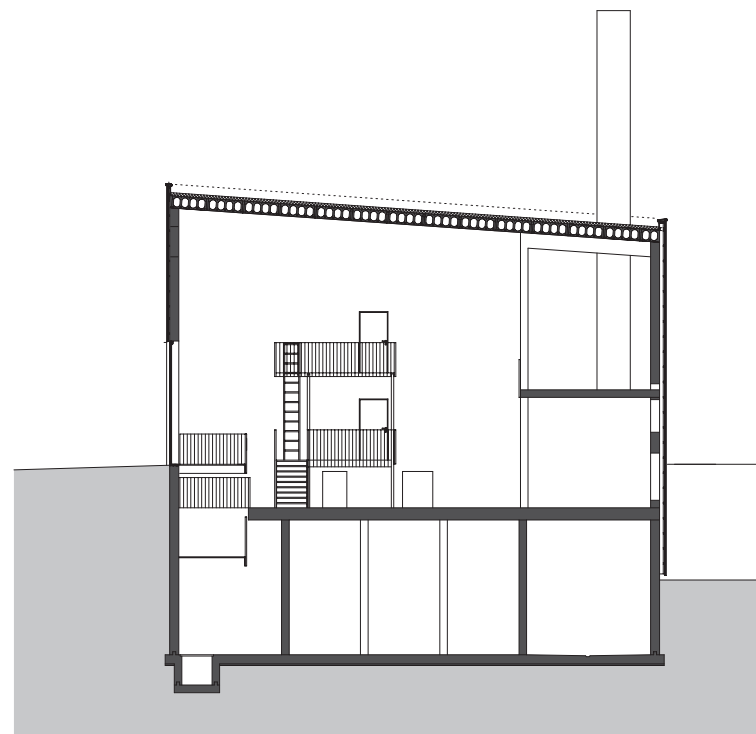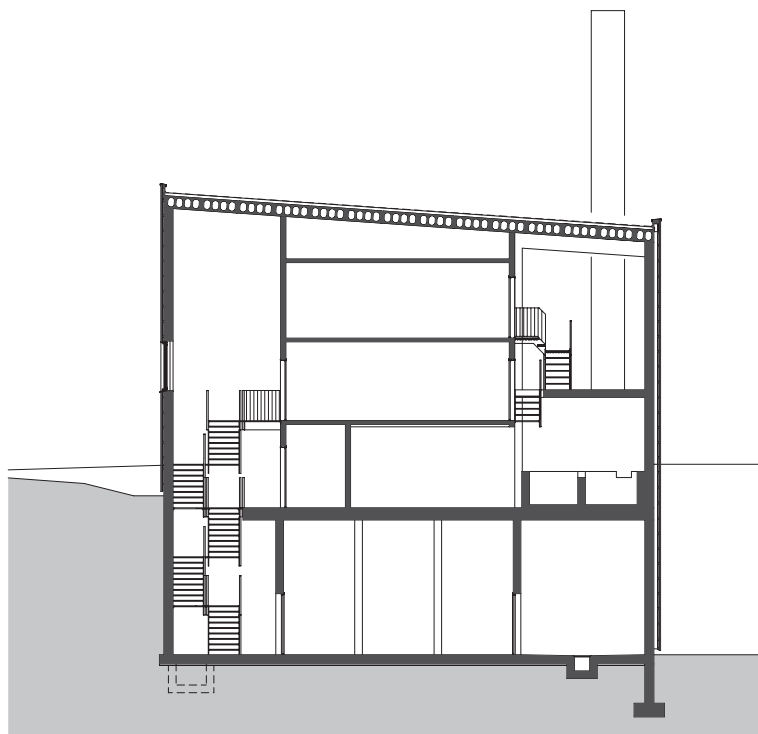

Architekten **Hermann Kaufmann ZT GmbH**

Sportplatzweg 5 A-6858 Schwarzach
T ++43 (0)5572 58174 www.hermann-kaufmann.at
office@hermann-kaufmann.at



Plannummer CAD
2_veröffentlichungen hk III / 945

Projektnummer Archiv
544

Publikationsplan



M 1:250

Projekt

Planinhalt

HEIZWERK, ZUG

QUERSCHNITT 1+2

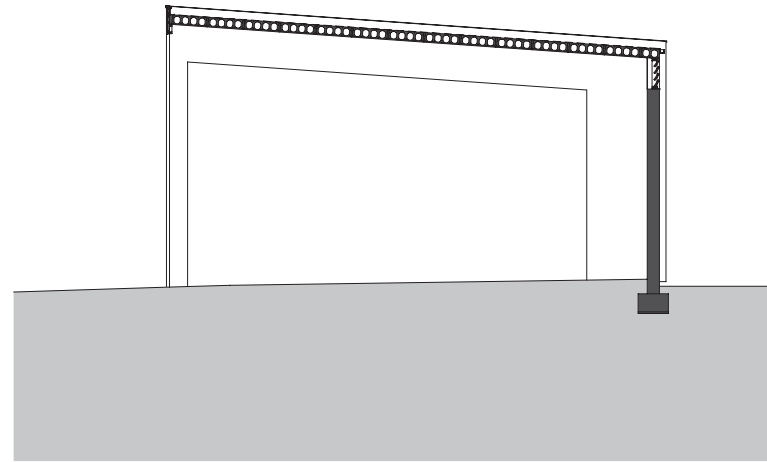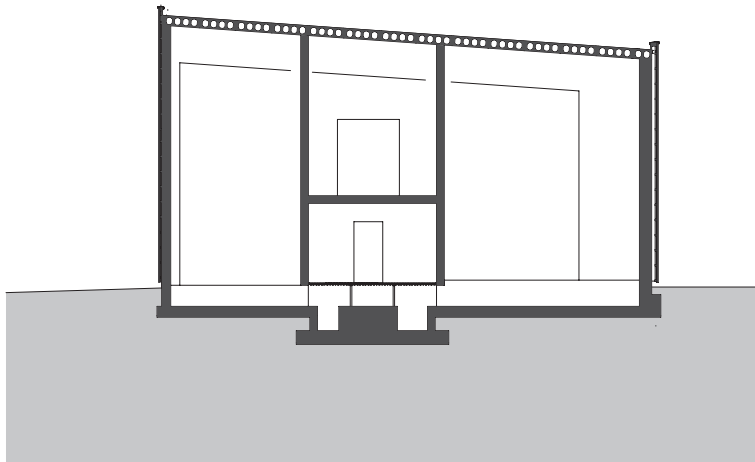

Architekten **Hermann Kaufmann ZT GmbH**

Sportplatzweg 5 A-6858 Schwarzach
T ++43 (0)5572 58174 www.hermann-kaufmann.at
office@hermann-kaufmann.at



Plannummer CAD
2_veröffentlichungen hk III / 946

Projektnummer Archiv
544

Publikationsplan


M 1:250

Projekt

Planinhalt

HEIZWERK, ZUG

QUERSCHNITTE 3+4

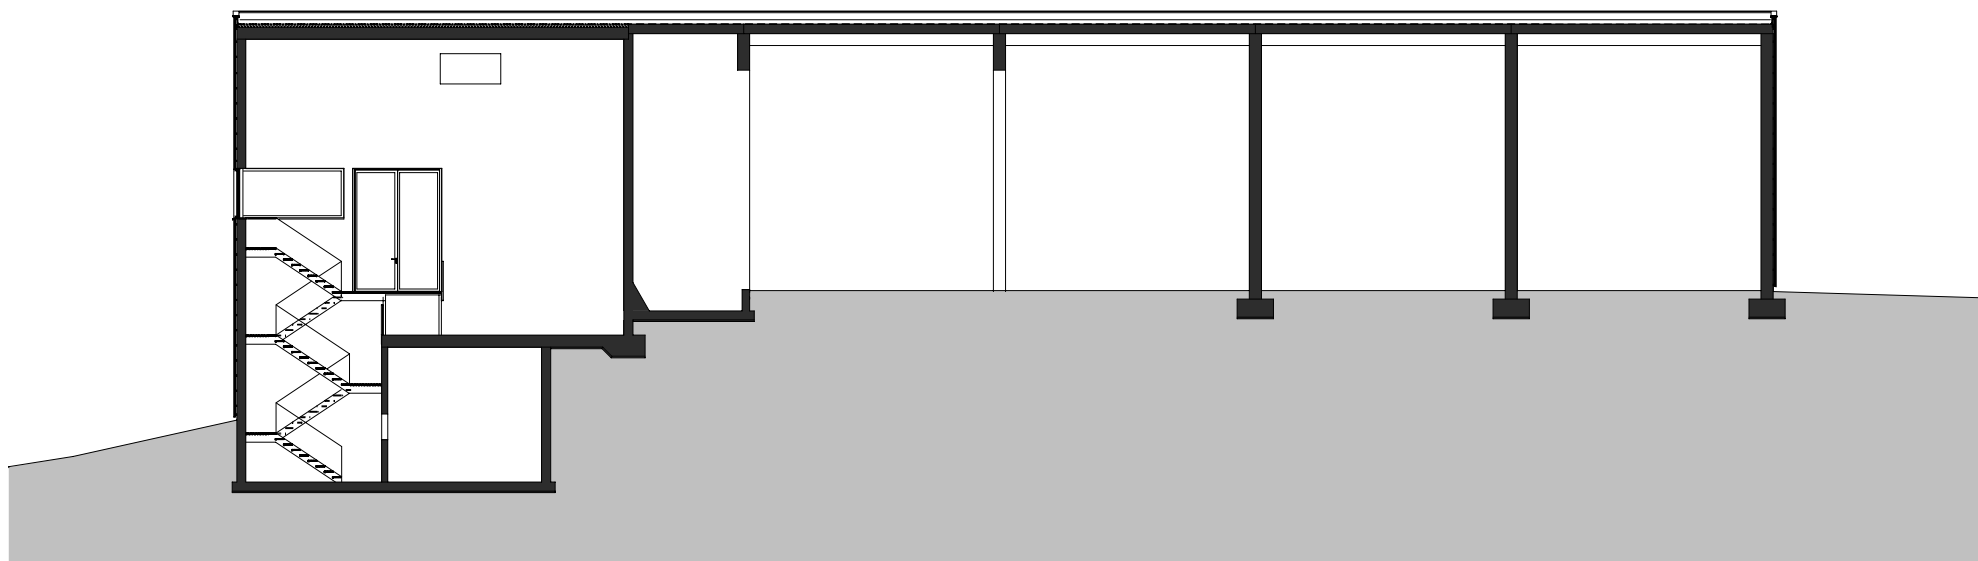

Architekten **Hermann Kaufmann ZT GmbH**

Sportplatzweg 5 A-6858 Schwarzach

T ++43 (0)5572 58174 www.hermann-kaufmann.at

office@hermann-kaufmann.at



Plannummer CAD
2_veröffentlichungen hk III / 947

Projektnummer Archiv
544

Publikationsplan


M 1:250

Projekt

Planinhalt

HEIZWERK, ZUG

LÄNGSSCHNITT

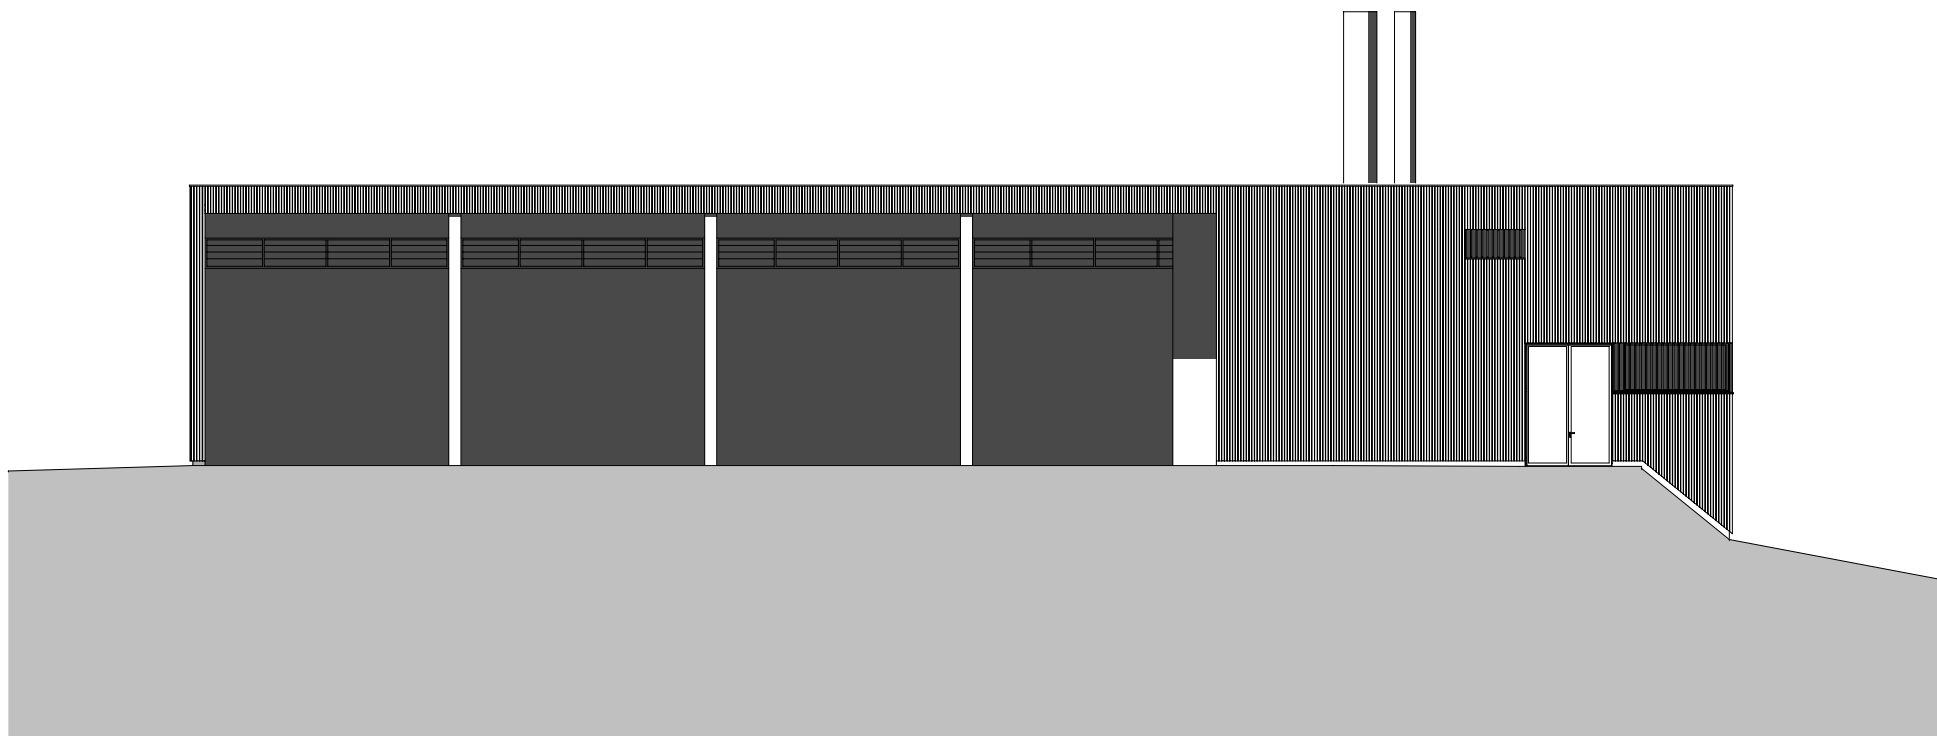

Architekten **Hermann Kaufmann ZT GmbH**

Sportplatzweg 5 A-6858 Schwarzach
T ++43 (0)5572 58174 www.hermann-kaufmann.at
office@hermann-kaufmann.at



Plannummer CAD
2_veröffentlichungen hk III / 948

Projektnummer Archiv
544

Publikationsplan


M 1:250

Projekt

Planinhalt

HEIZWERK, ZUG

ANSICHT NORD

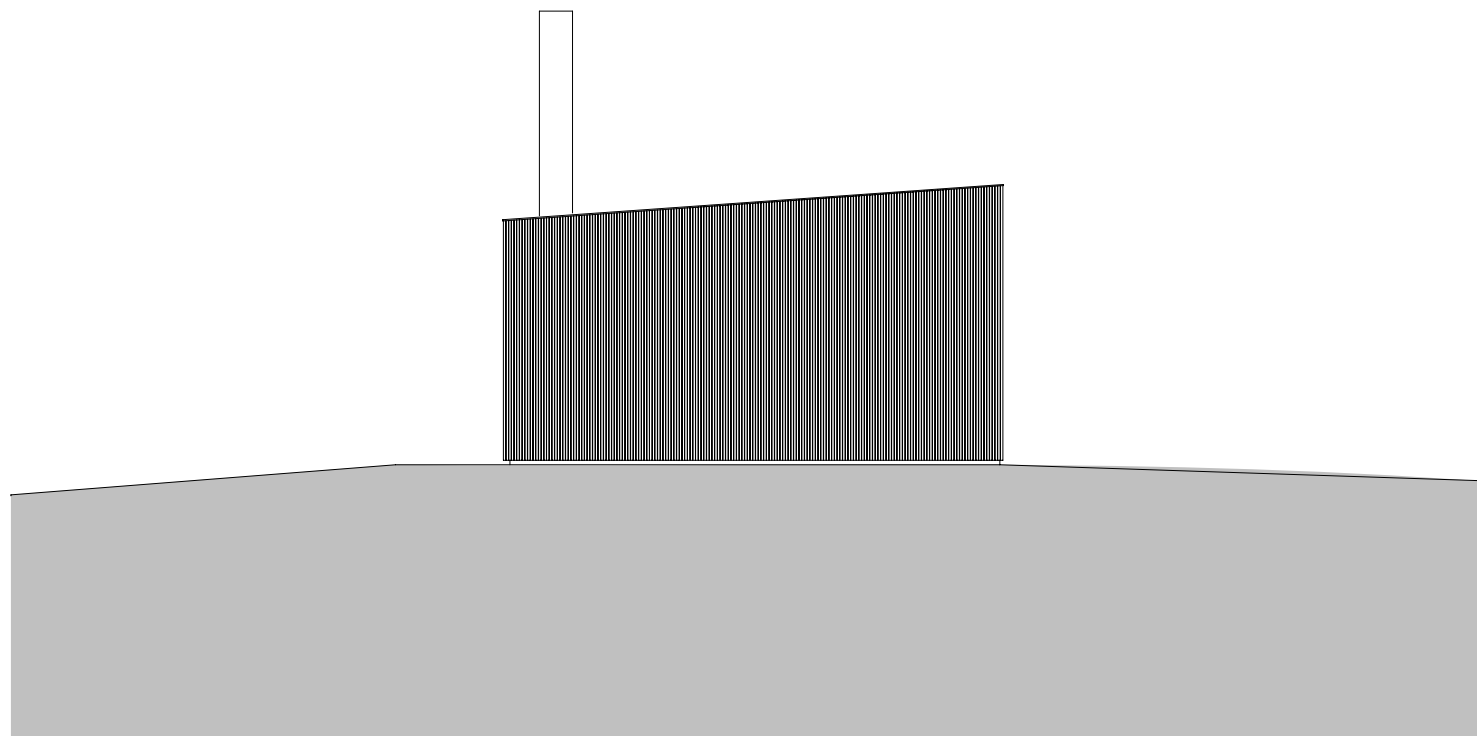

Architekten **Hermann Kaufmann ZT GmbH**

Sportplatzweg 5 A-6858 Schwarzach
T ++43 (0)5572 58174 www.hermann-kaufmann.at
office@hermann-kaufmann.at



Plannummer CAD
2_veröffentlichungen hk III / 951

Projektnummer Archiv
544

Publikationsplan


M 1:250

Projekt

Planinhalt

HEIZWERK, ZUG

ANSICHT OST

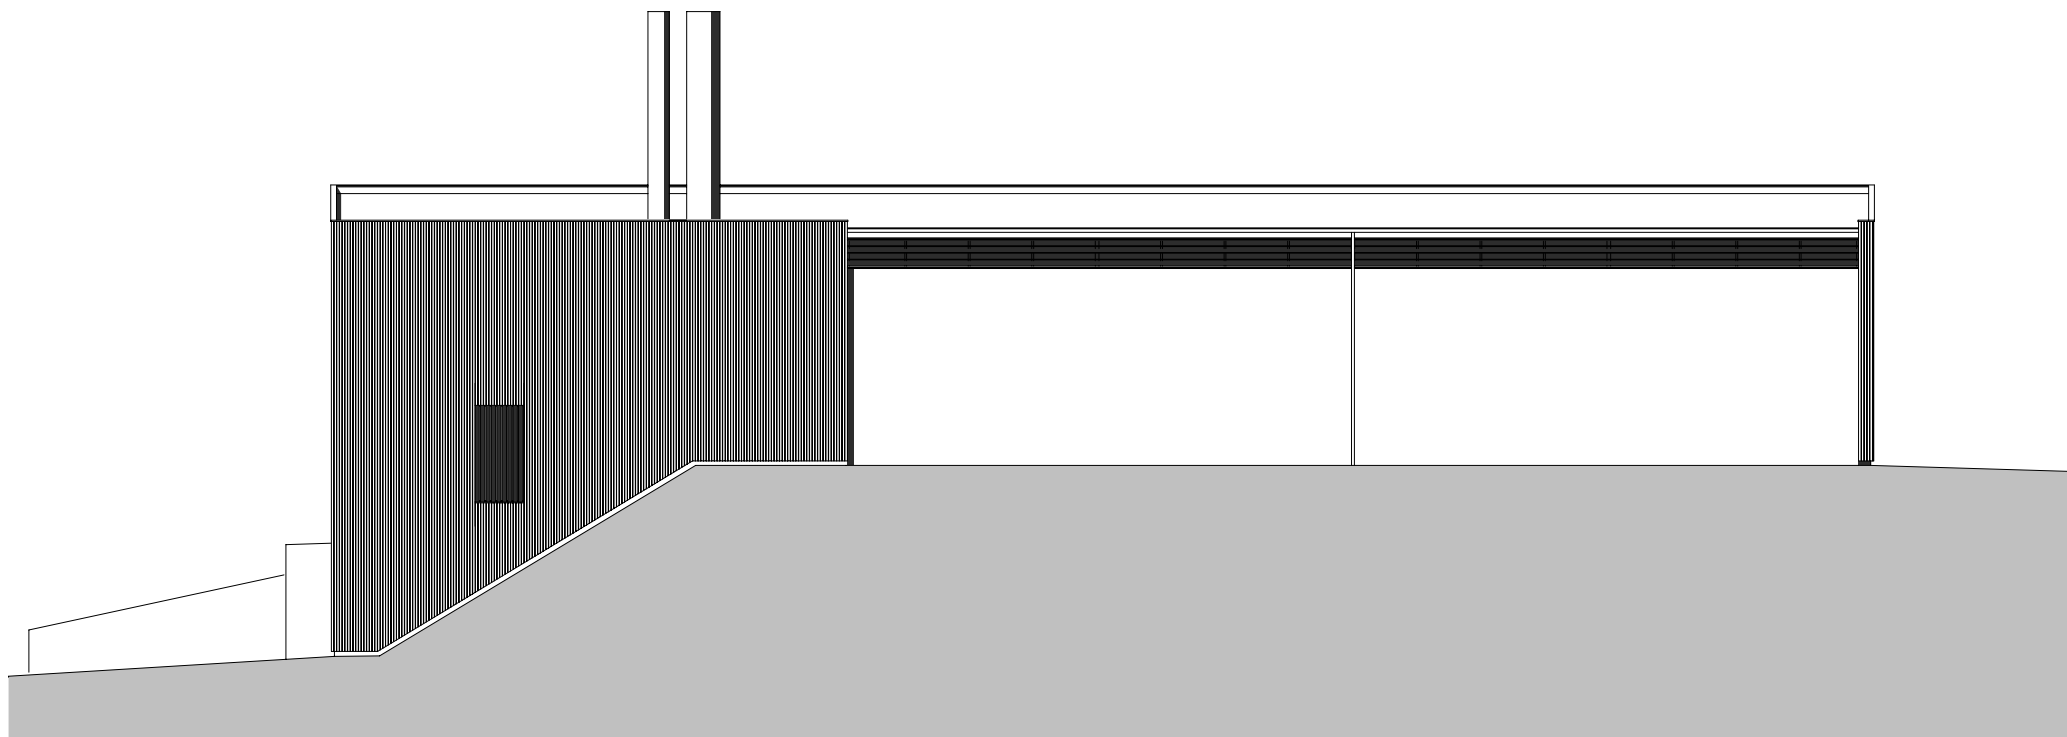

Architekten **Hermann Kaufmann ZT GmbH**

Sportplatzweg 5 A-6858 Schwarzach
T ++43 (0)5572 58174 www.hermann-kaufmann.at
office@hermann-kaufmann.at



Plannummer CAD
2_veröffentlichungen hk III / 950

Projektnummer Archiv
544

Publikationsplan


M 1:250

Projekt

Planinhalt

HEIZWERK, ZUG

ANSICHT SÜD

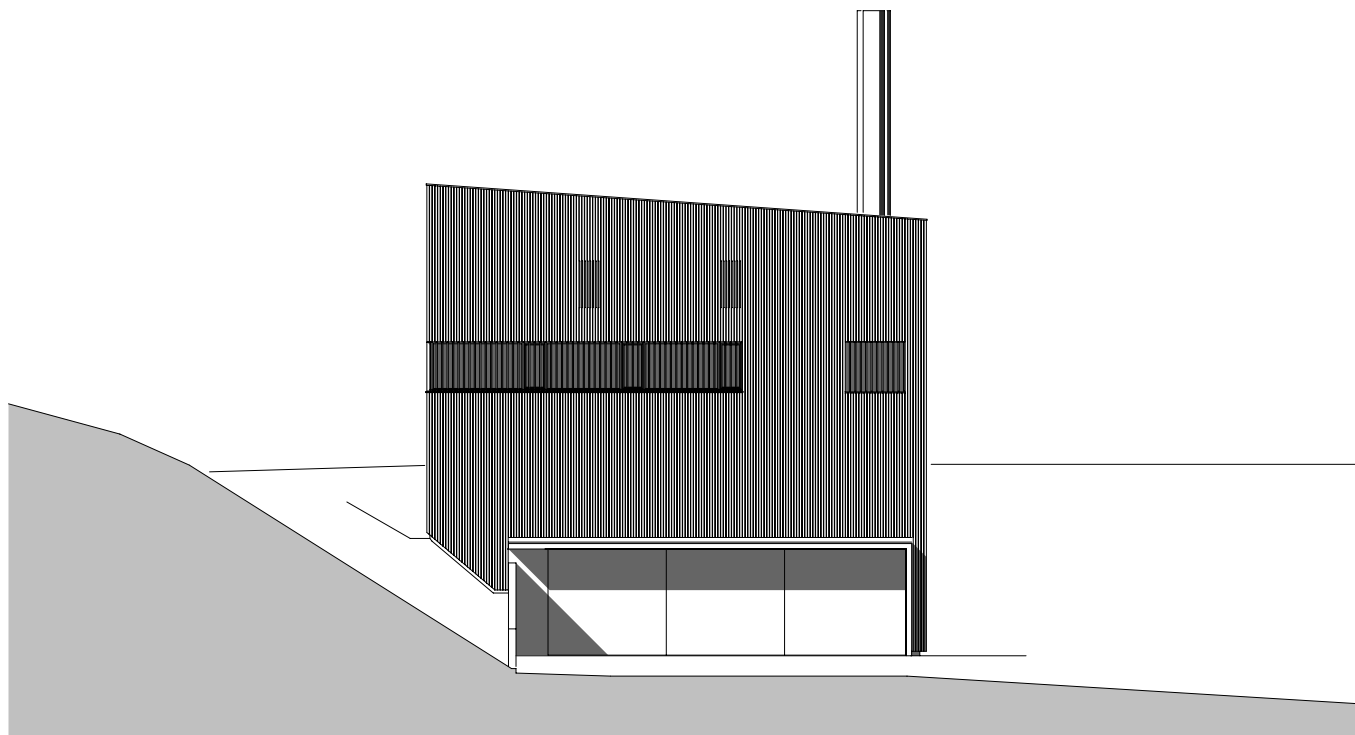

Architekten **Hermann Kaufmann ZT GmbH**

Sportplatzweg 5 A-6858 Schwarzach
T ++43 (0)5572 58174 www.hermann-kaufmann.at
office@hermann-kaufmann.at



Plannummer CAD
2_veröffentlichungen hk III / 949

Projektnummer Archiv
544

Publikationsplan

M 1:250

Projekt

Planinhalt

HEIZWERK, ZUG

ANSICHT WEST