

Architekten **Hermann Kaufmann ZT GmbH**

Sportplatzweg 5 A-6858 Schwarzach
 T +43 (0)5572 58174 www.hermann-kaufmann.at
 office@hermann-kaufmann.at



Plannummer CAD
 2_veröffentlichungen hk III / 1090

Projektnummer Archiv
 582

Publikationsplan

M 1:1000

Projekt **KONZERNZENTRALE STALLINGER, ST. GEORGEN**

Planinhalt

LAGEPLAN



Architekten **Hermann Kaufmann ZT GmbH**

Sportplatzweg 5 A6858 Schwarzach
 T +43 (0)5572 58174 www.hermannkaufmann.at
 office@hermannkaufmann.at



Plannummer CAD
 2_veröffentlichungen hk III / 1091


Projektnummer Archiv
 582

Publikationsplan

M 1:200

Projekt **KONZERNZENTRALE STALLINGER, ST. GEORGEN**

Planinhalt **GRUNDRISS UNTERGESCHOSS**

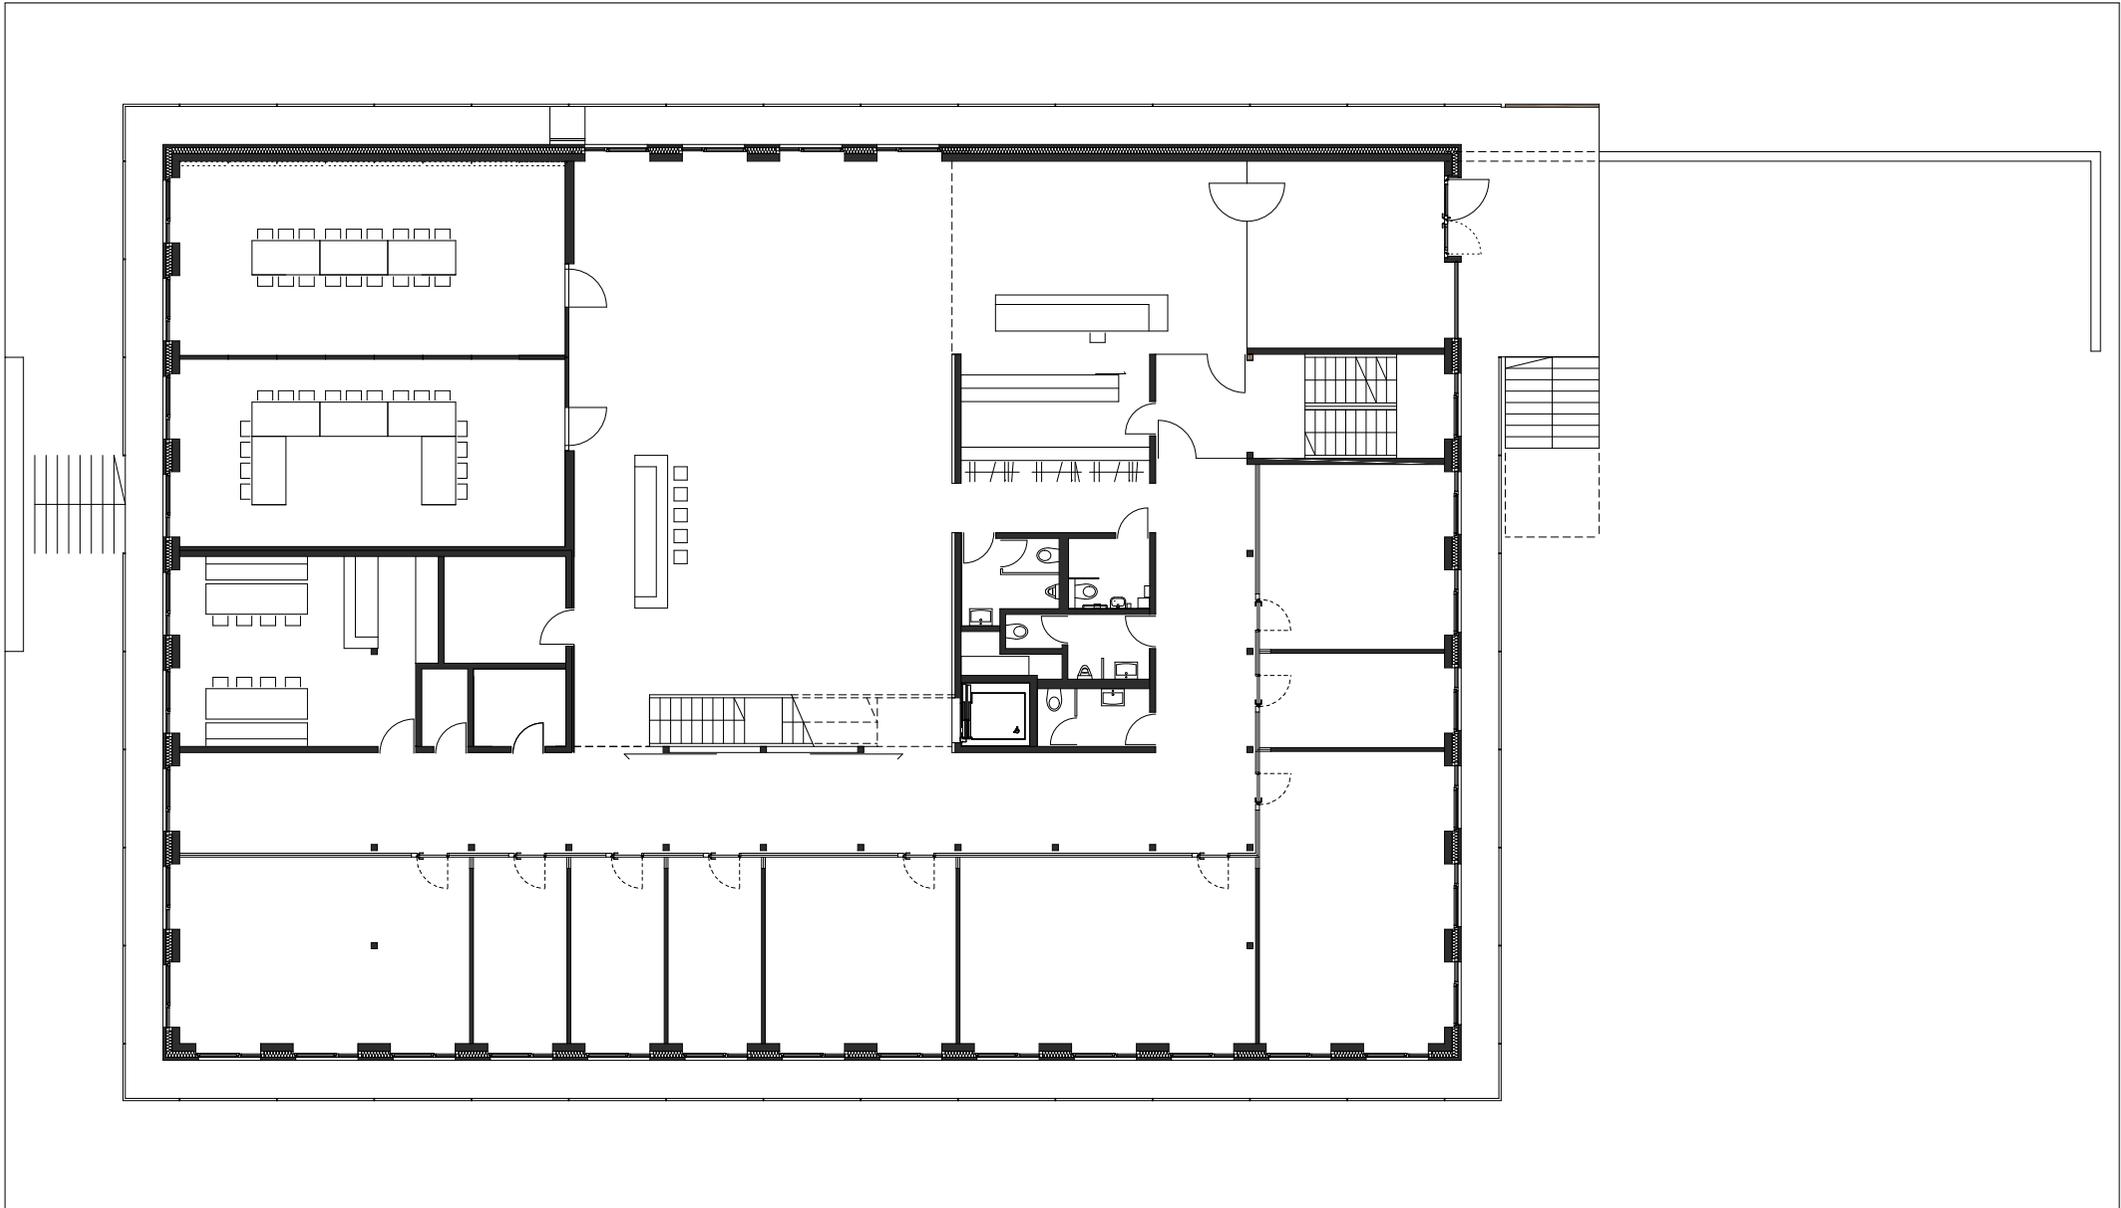

Architekten **Hermann Kaufmann ZT GmbH**

Sportplatzweg 5 A6858 Schwarzach
 T +43 (0)5572 58174 www.hermannkaufmann.at
 office@hermannkaufmann.at



Plannummer CAD
 2_veröffentlichungen hk III / 1092

Projektnummer Archiv
 582


Publikationsplan

M 1:200

Projekt **KONZERNZENTRALE STALLINGER, ST. GEORGEN**

Planinhalt

GRUNDRISS ERDGESCHOSS

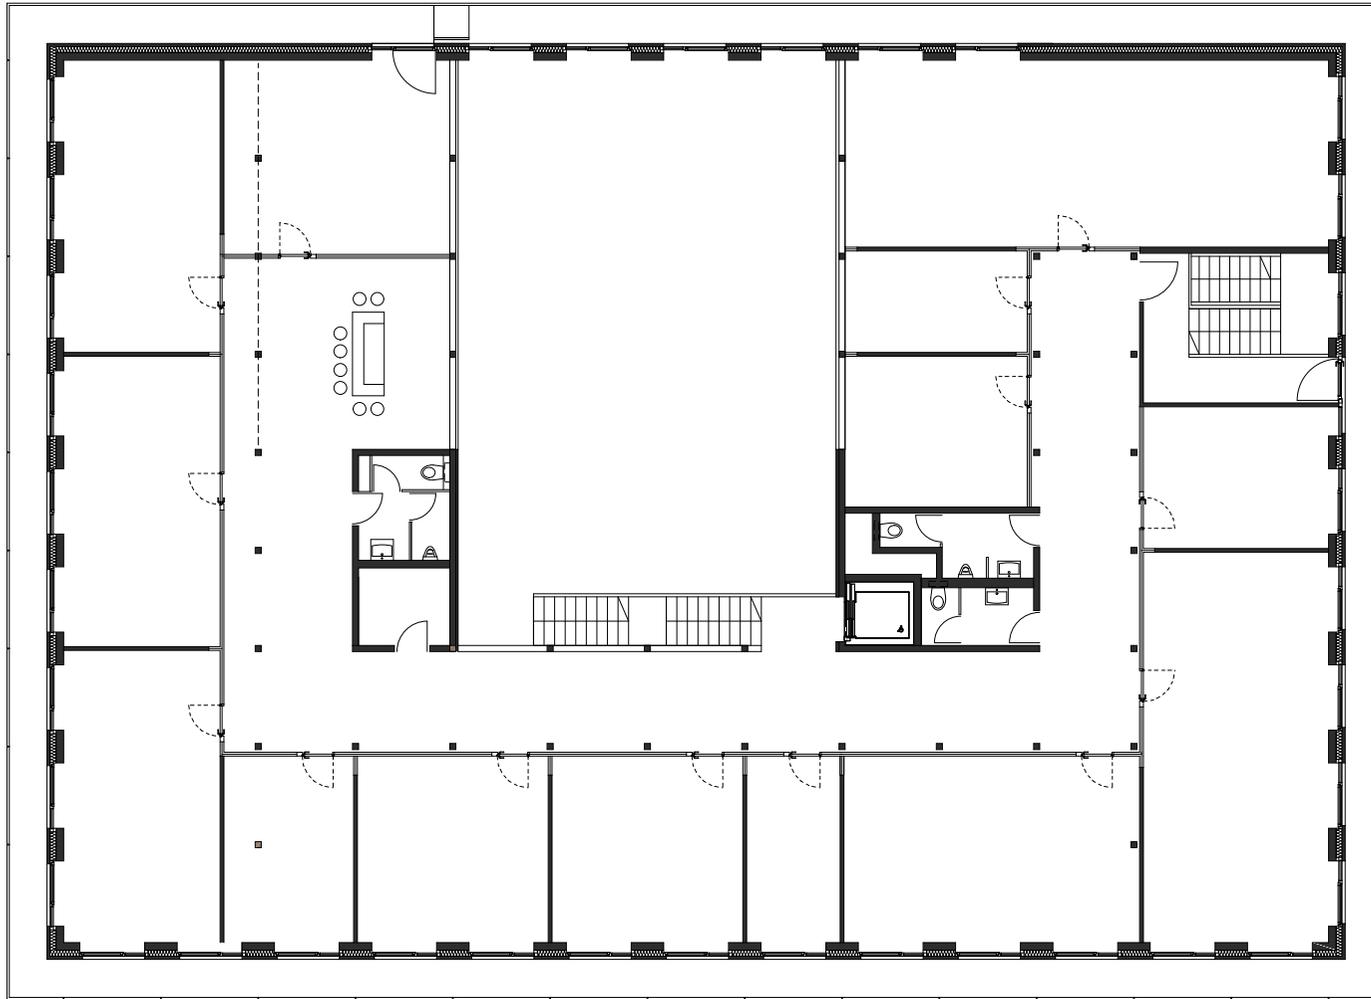

Architekten **Hermann Kaufmann ZT GmbH**

Sportplatzweg 5 A6858 Schwarzach
 T +43 (0)5572 58174 www.hermannkaufmann.at
 office@hermannkaufmann.at



Plannummer CAD
 2_veröffentlichungen hk III / 1093


Projekt Nummer Archiv
 582

Publikationsplan

M 1:200

Projekt **KONZERNZENTRALE STALLINGER, ST. GEORGEN**

Planinhalt **GRUNDRISS OBERGESCHOSS**

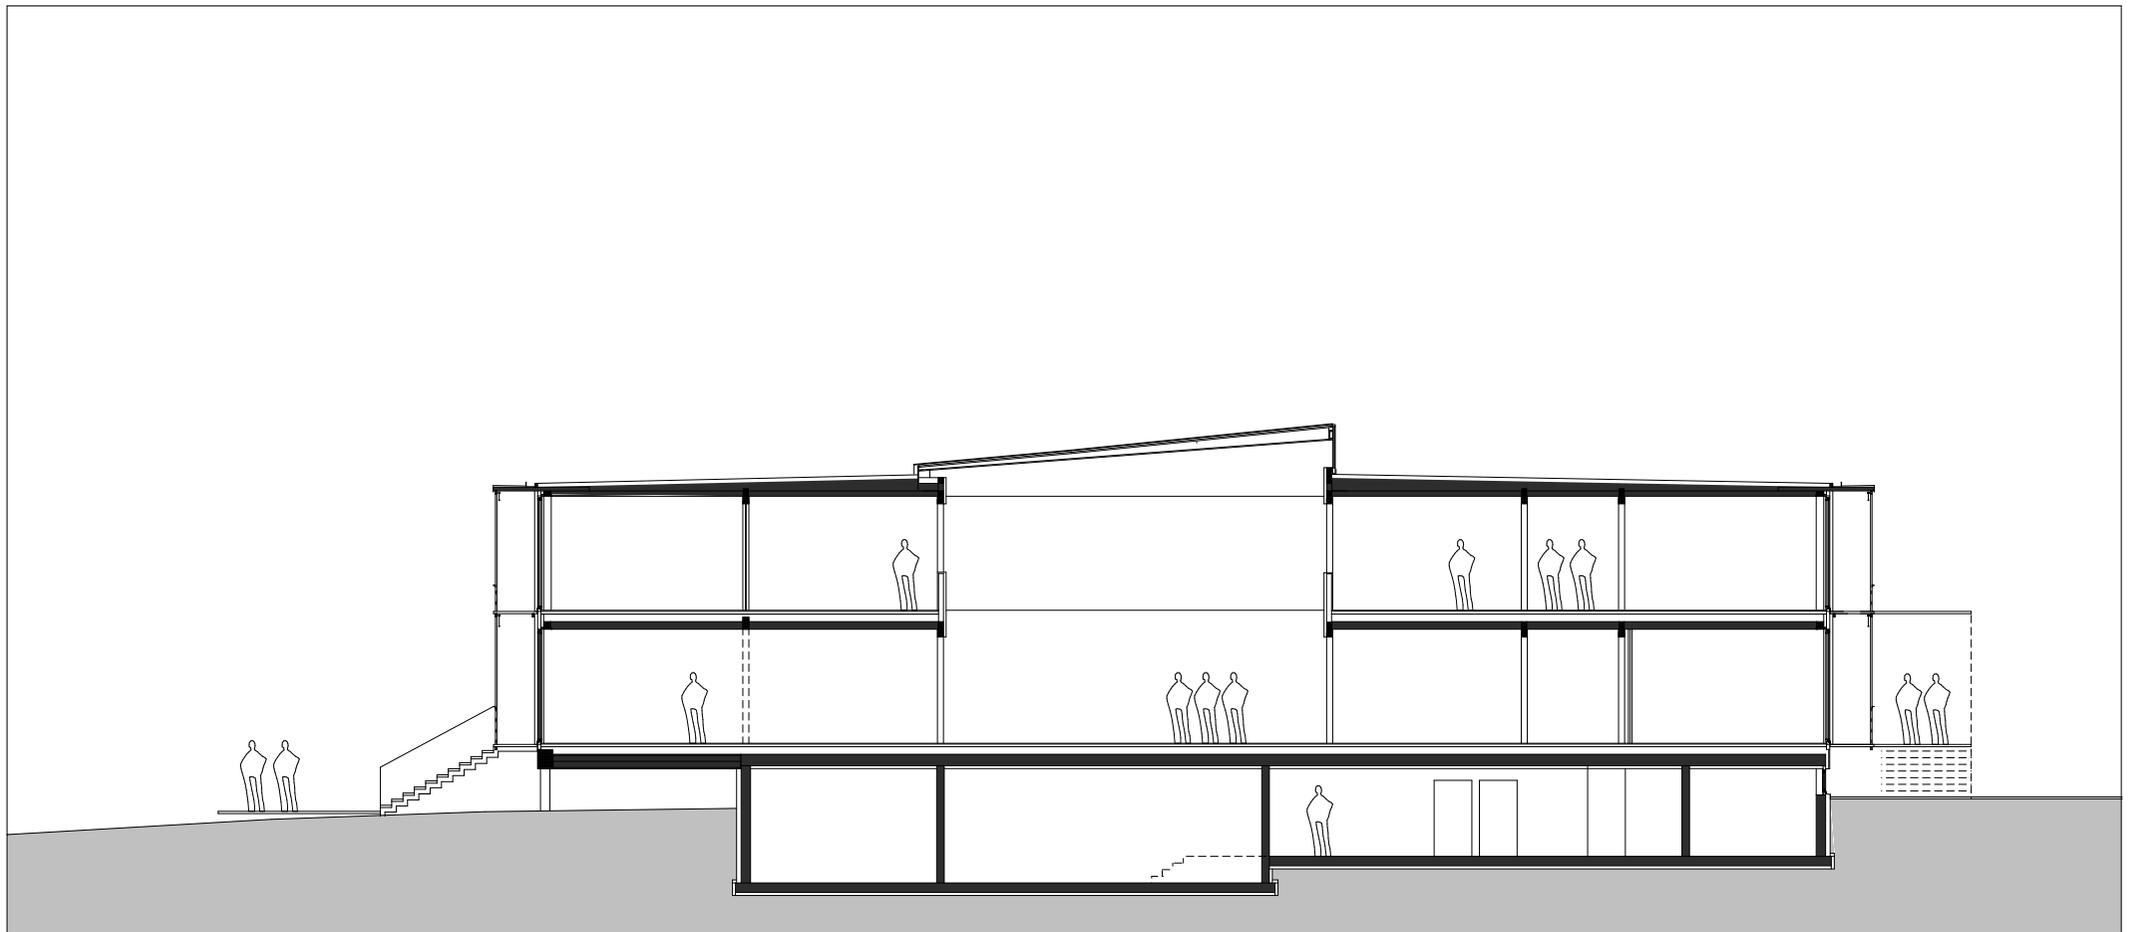

Architekten **Hermann Kaufmann ZT GmbH**

Sportplatzweg 5 A6858 Schwarzach
 T +43 (0)5572 58174 www.hermannkaufmann.at
 office@hermannkaufmann.at



Plannummer CAD
 2_veröffentlichungen hk III / 1094

Projektnummer Archiv
 582


Publikationsplan

M 1:200

Projekt **KONZERNZENTRALE STALLINGER, ST. GEORGEN**

Planinhalt

SCHNITT 1

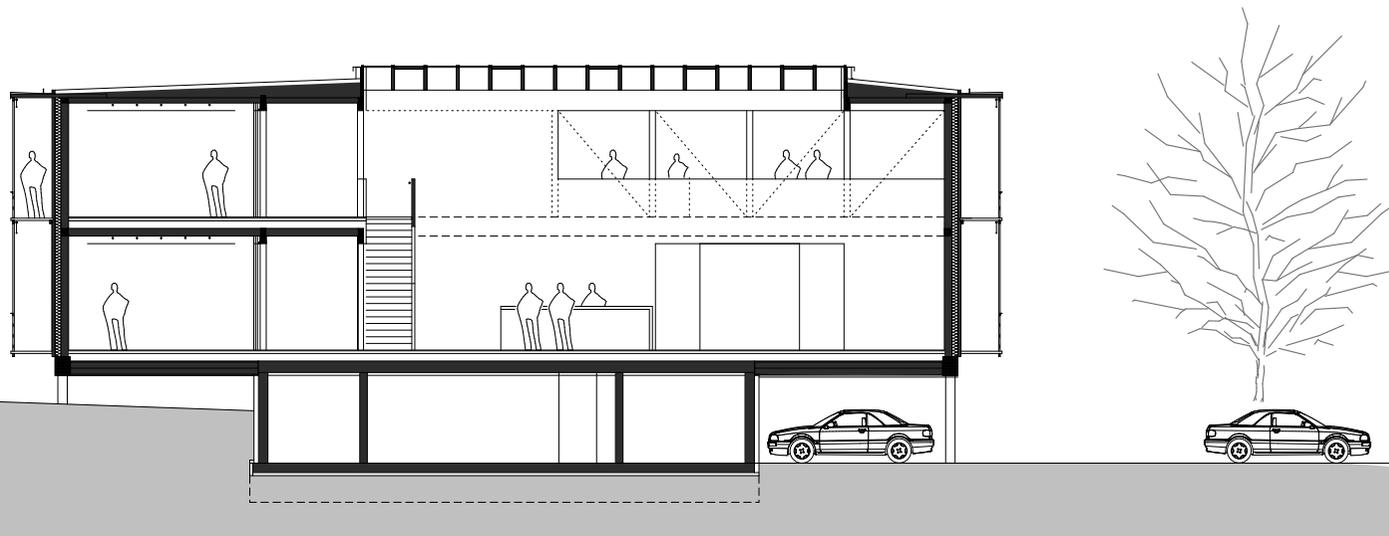

Architekten **Hermann Kaufmann ZT GmbH**

Sportplatzweg 5 A6858 Schwarzach
 T +43 (0)5572 58174 www.hermannkaufmann.at
 office@hermannkaufmann.at



Plannummer CAD
 2_veröffentlichungen hk III / 1095

Projektnummer Archiv
 582

Publikationsplan

M 1:200

Projekt **KONZERNZENTRALE STALLINGER, ST. GEORGEN**

Planinhalt

SCHNITT A



Architekten **Hermann Kaufmann ZT GmbH**

Sportplatzweg 5 A6858 Schwarzach
 T +43 (0)5572 58174 www.hermannkaufmann.at
 office@hermannkaufmann.at



Plannummer CAD
 2_veröffentlichungen hk III / 1096

Projektnummer Archiv
 582


Publikationsplan

M 1:200

Projekt **KONZERNZENTRALE STALLINGER, ST. GEORGEN**

Planinhalt

ANSICHT NORD

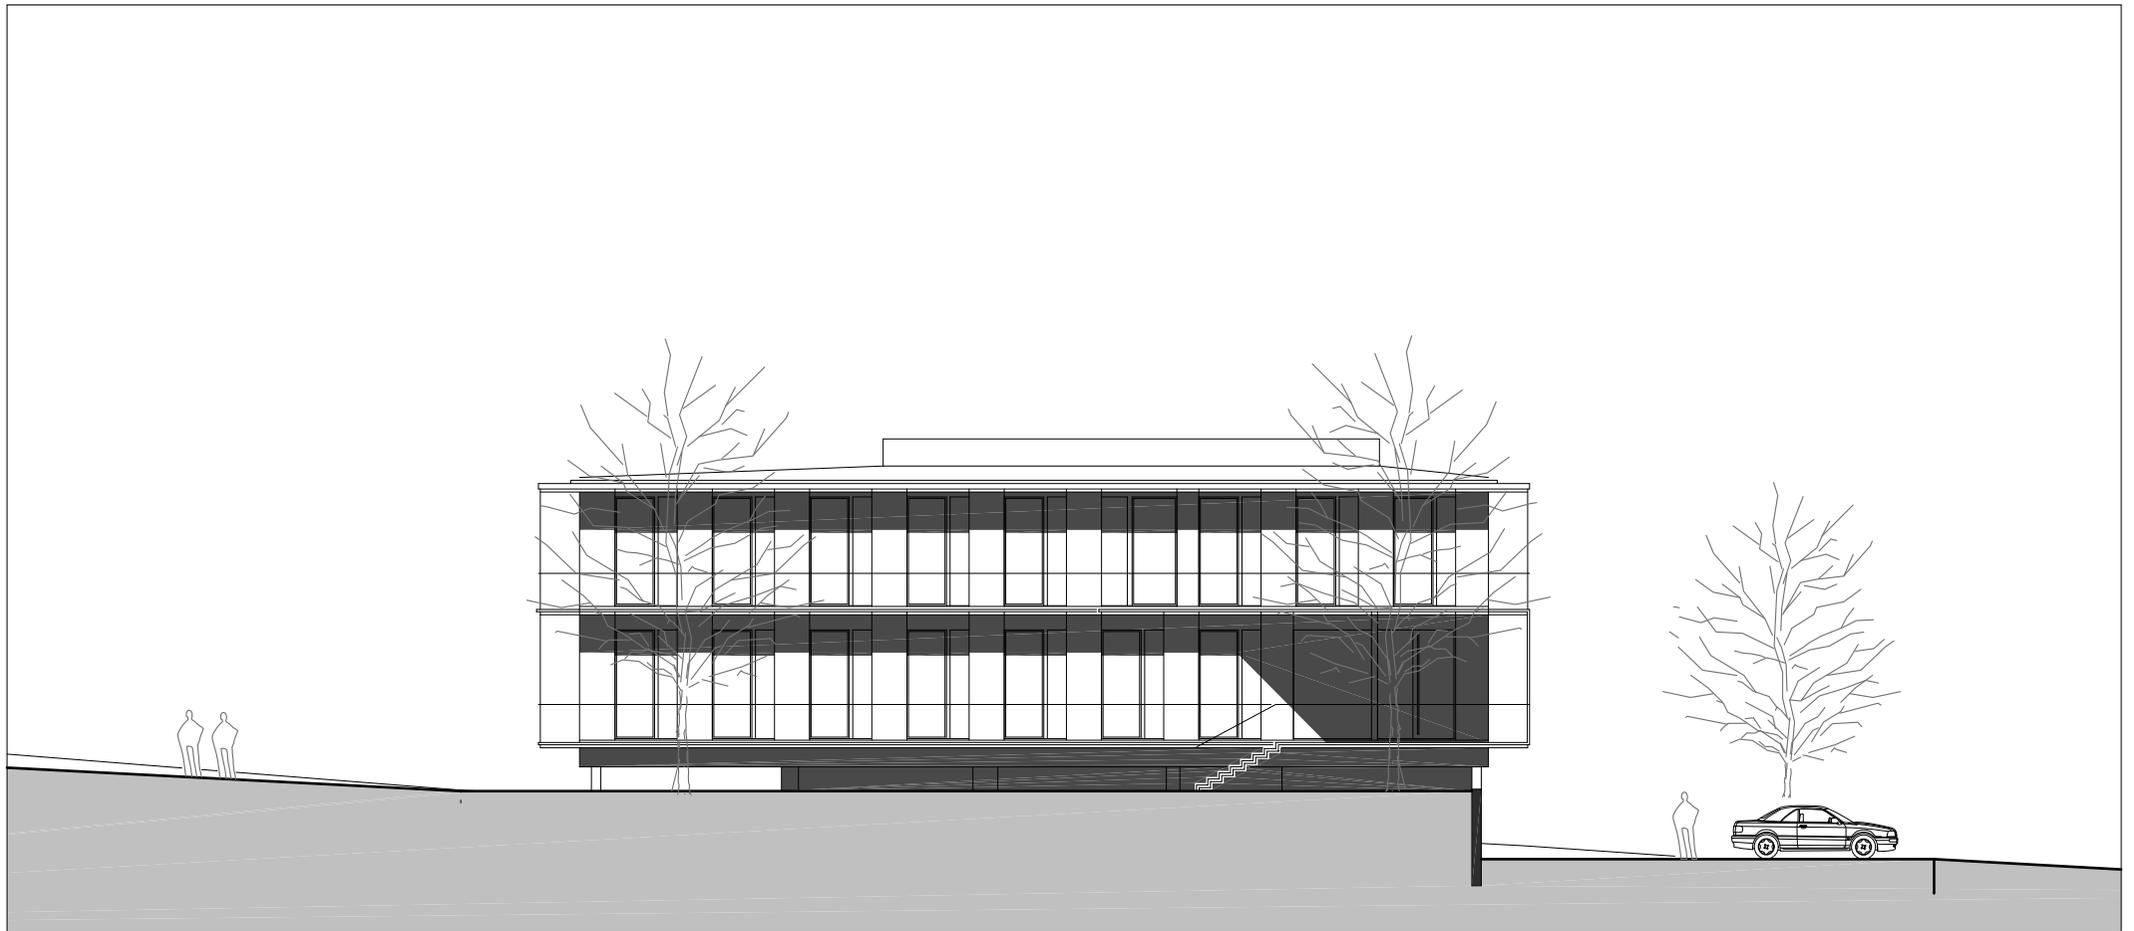

Architekten **Hermann Kaufmann ZT GmbH**

Sportplatzweg 5 A-6858 Schwarzach
 T +43 (0)5572 58174 www.hermann-kaufmann.at
 office@hermann-kaufmann.at



Plannummer CAD
 2_veröffentlichungen hk III / 1099

Projekt Nummer Archiv
 582


Publikationsplan

M 1:200

Projekt **KONZERNZENTRALE STALLINGER, ST. GEORGEN**

Planinhalt

ANSICHT OST

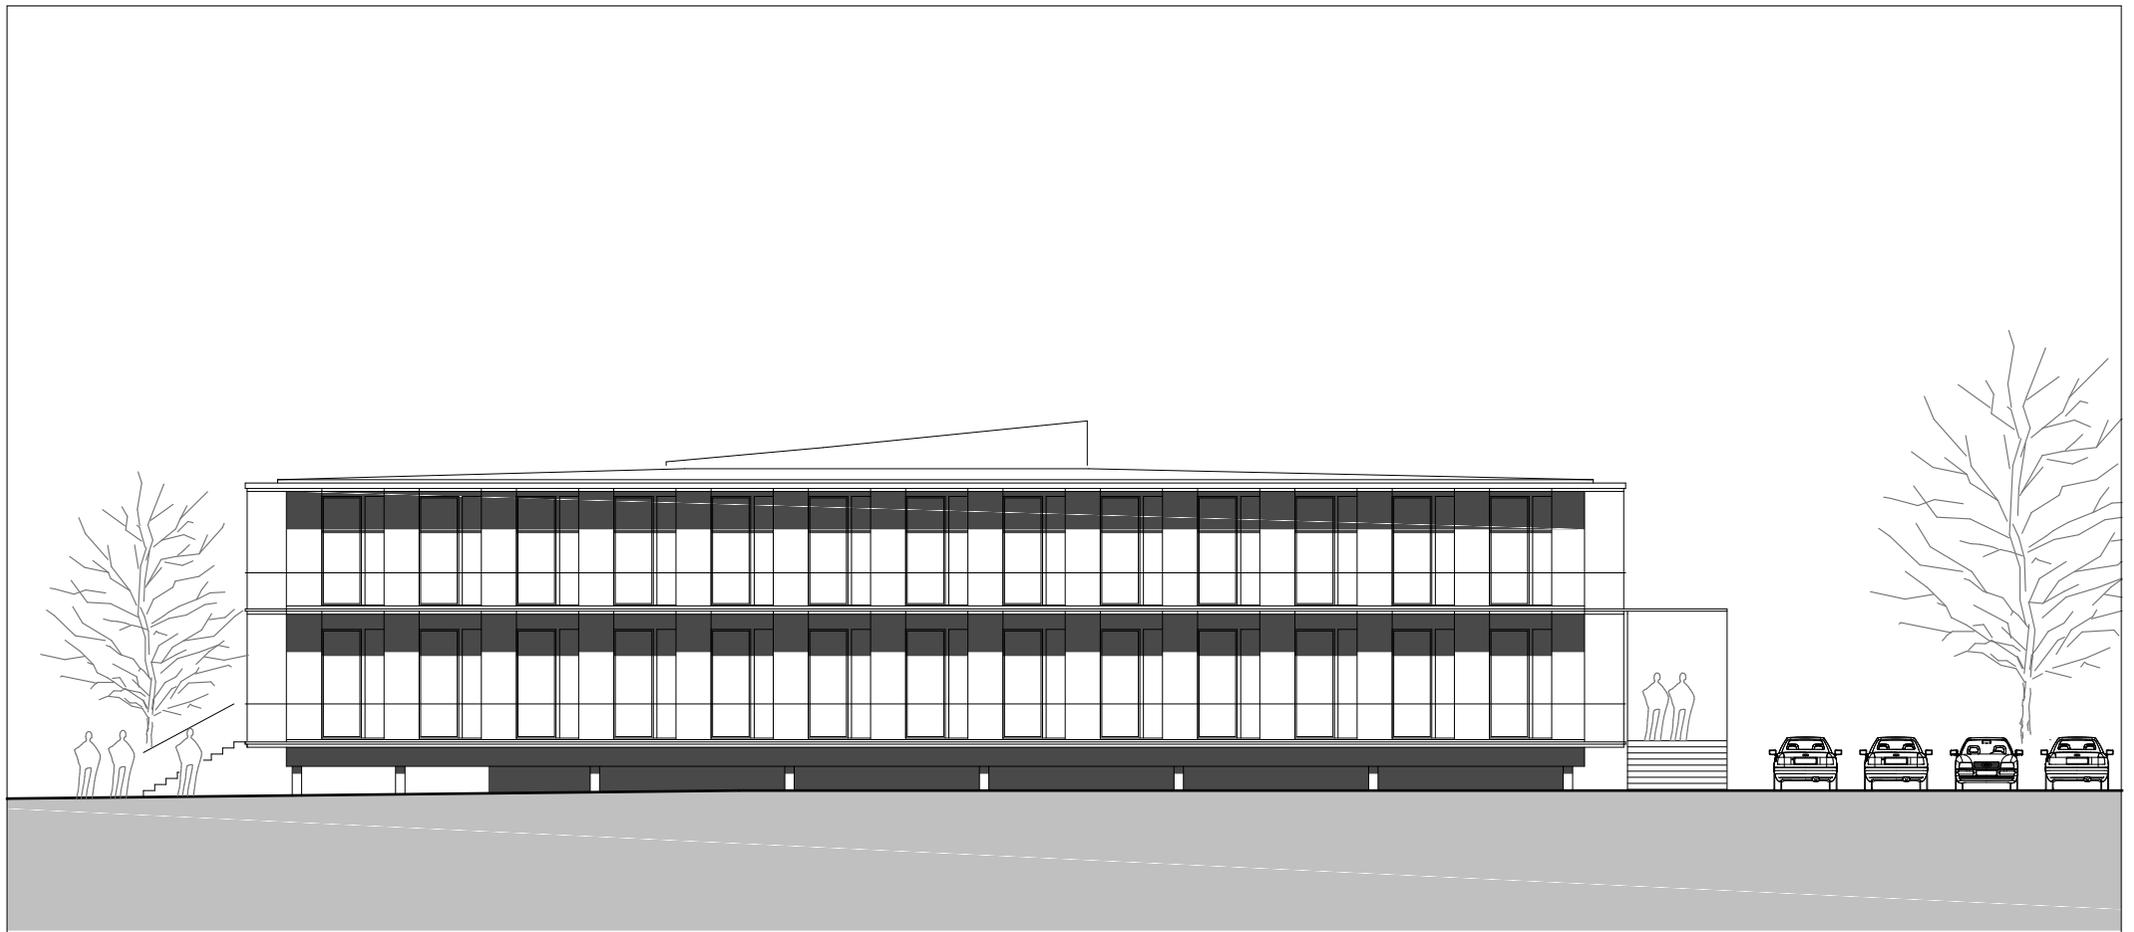

Architekten **Hermann Kaufmann ZT GmbH**

Sportplatzweg 5 A6858 Schwarzach
 T +43 (0)5572 58174 www.hermannkaufmann.at
 office@hermannkaufmann.at



Plannummer CAD
 2_veröffentlichungen hk III / 1098

Projektnummer Archiv
 582


Publikationsplan

M 1:200

Projekt **KONZERNZENTRALE STALLINGER, ST. GEORGEN**

Planinhalt

ANSICHT SÜD

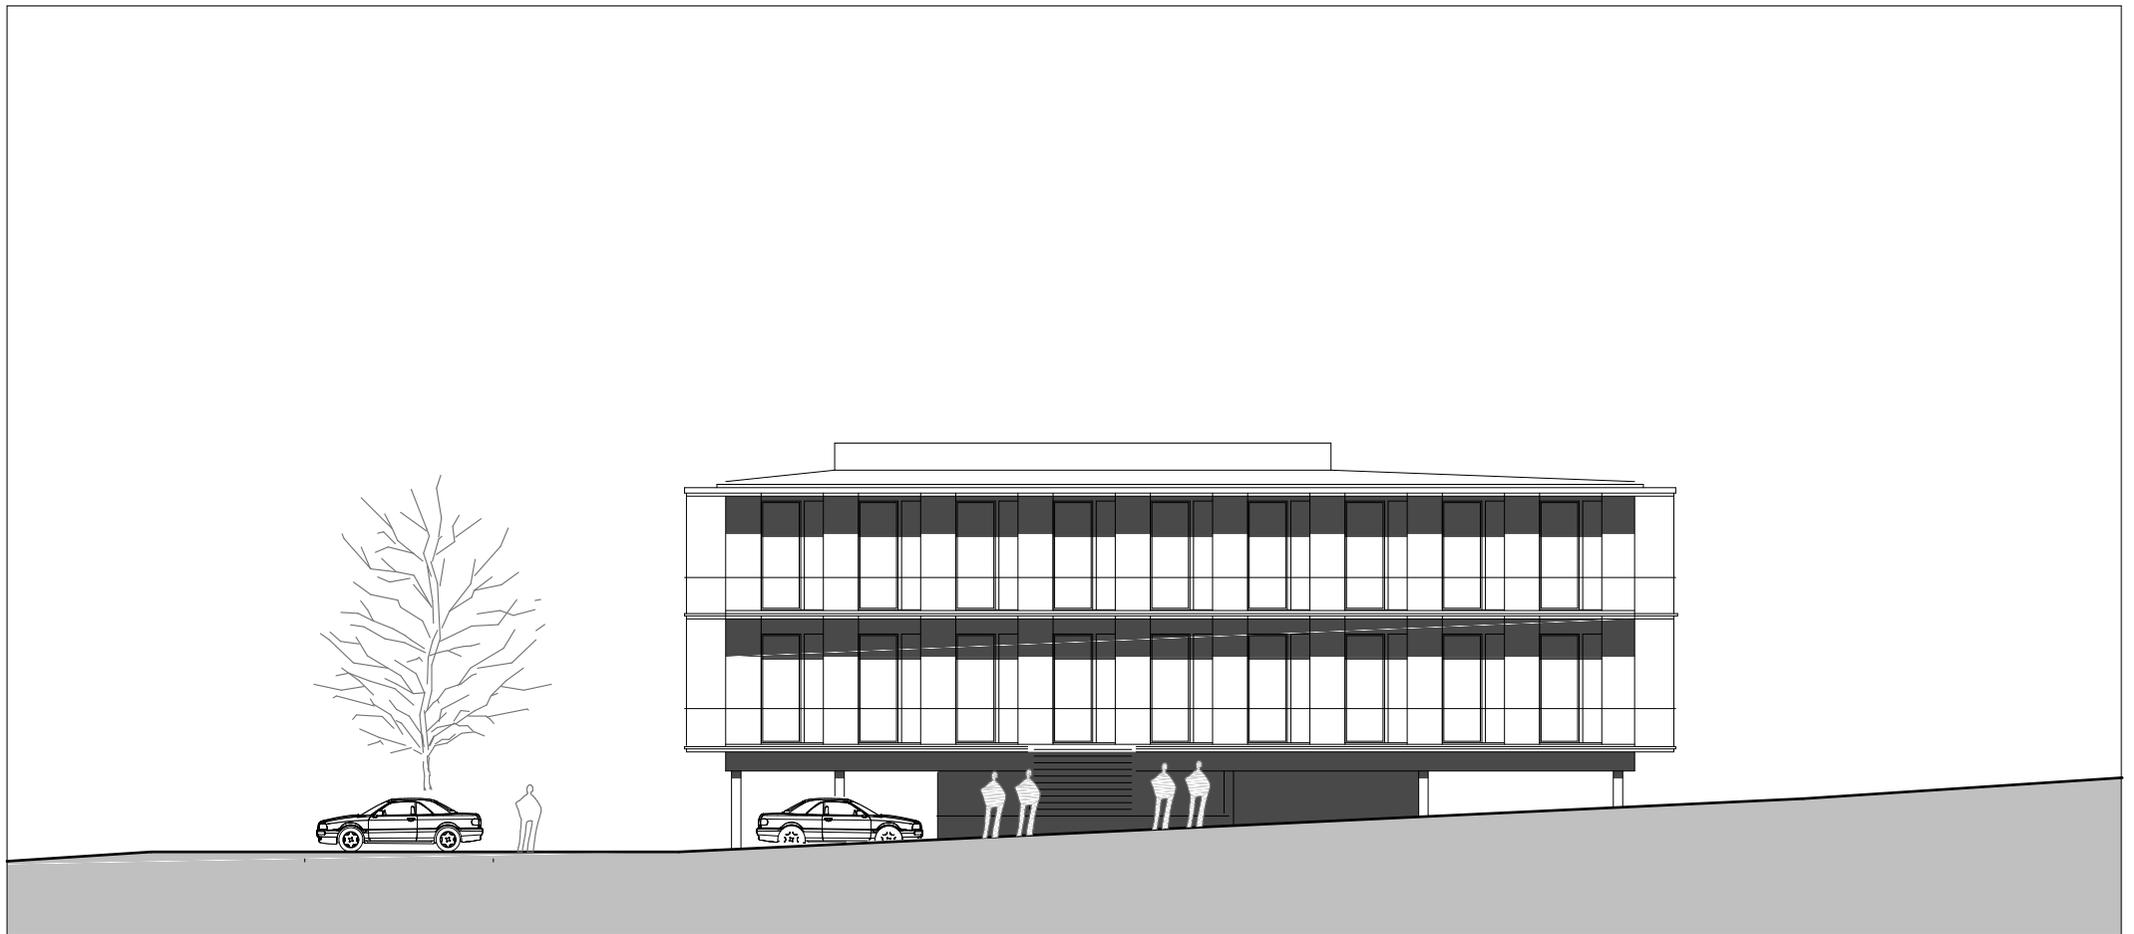

Architekten **Hermann Kaufmann ZT GmbH**

Sportplatzweg 5 A6858 Schwarzach
 T +43 (0)5572 58174 www.hermannkaufmann.at
 office@hermannkaufmann.at



Plannummer CAD
 2_veröffentlichungen hk III / 1097

Projektnummer Archiv
 582

Publikationsplan

M 1:200

Projekt **KONZERNZENTRALE STALLINGER, ST. GEORGEN**

Planinhalt **ANSICHT WEST**