




Architekten **Hermann Kaufmann ZT GmbH**

Sportplatzweg 5 A-6858 Schwarzach
T +43 (0)5572 58174 www.hermann-kaufmann.at
office@hermann-kaufmann.at

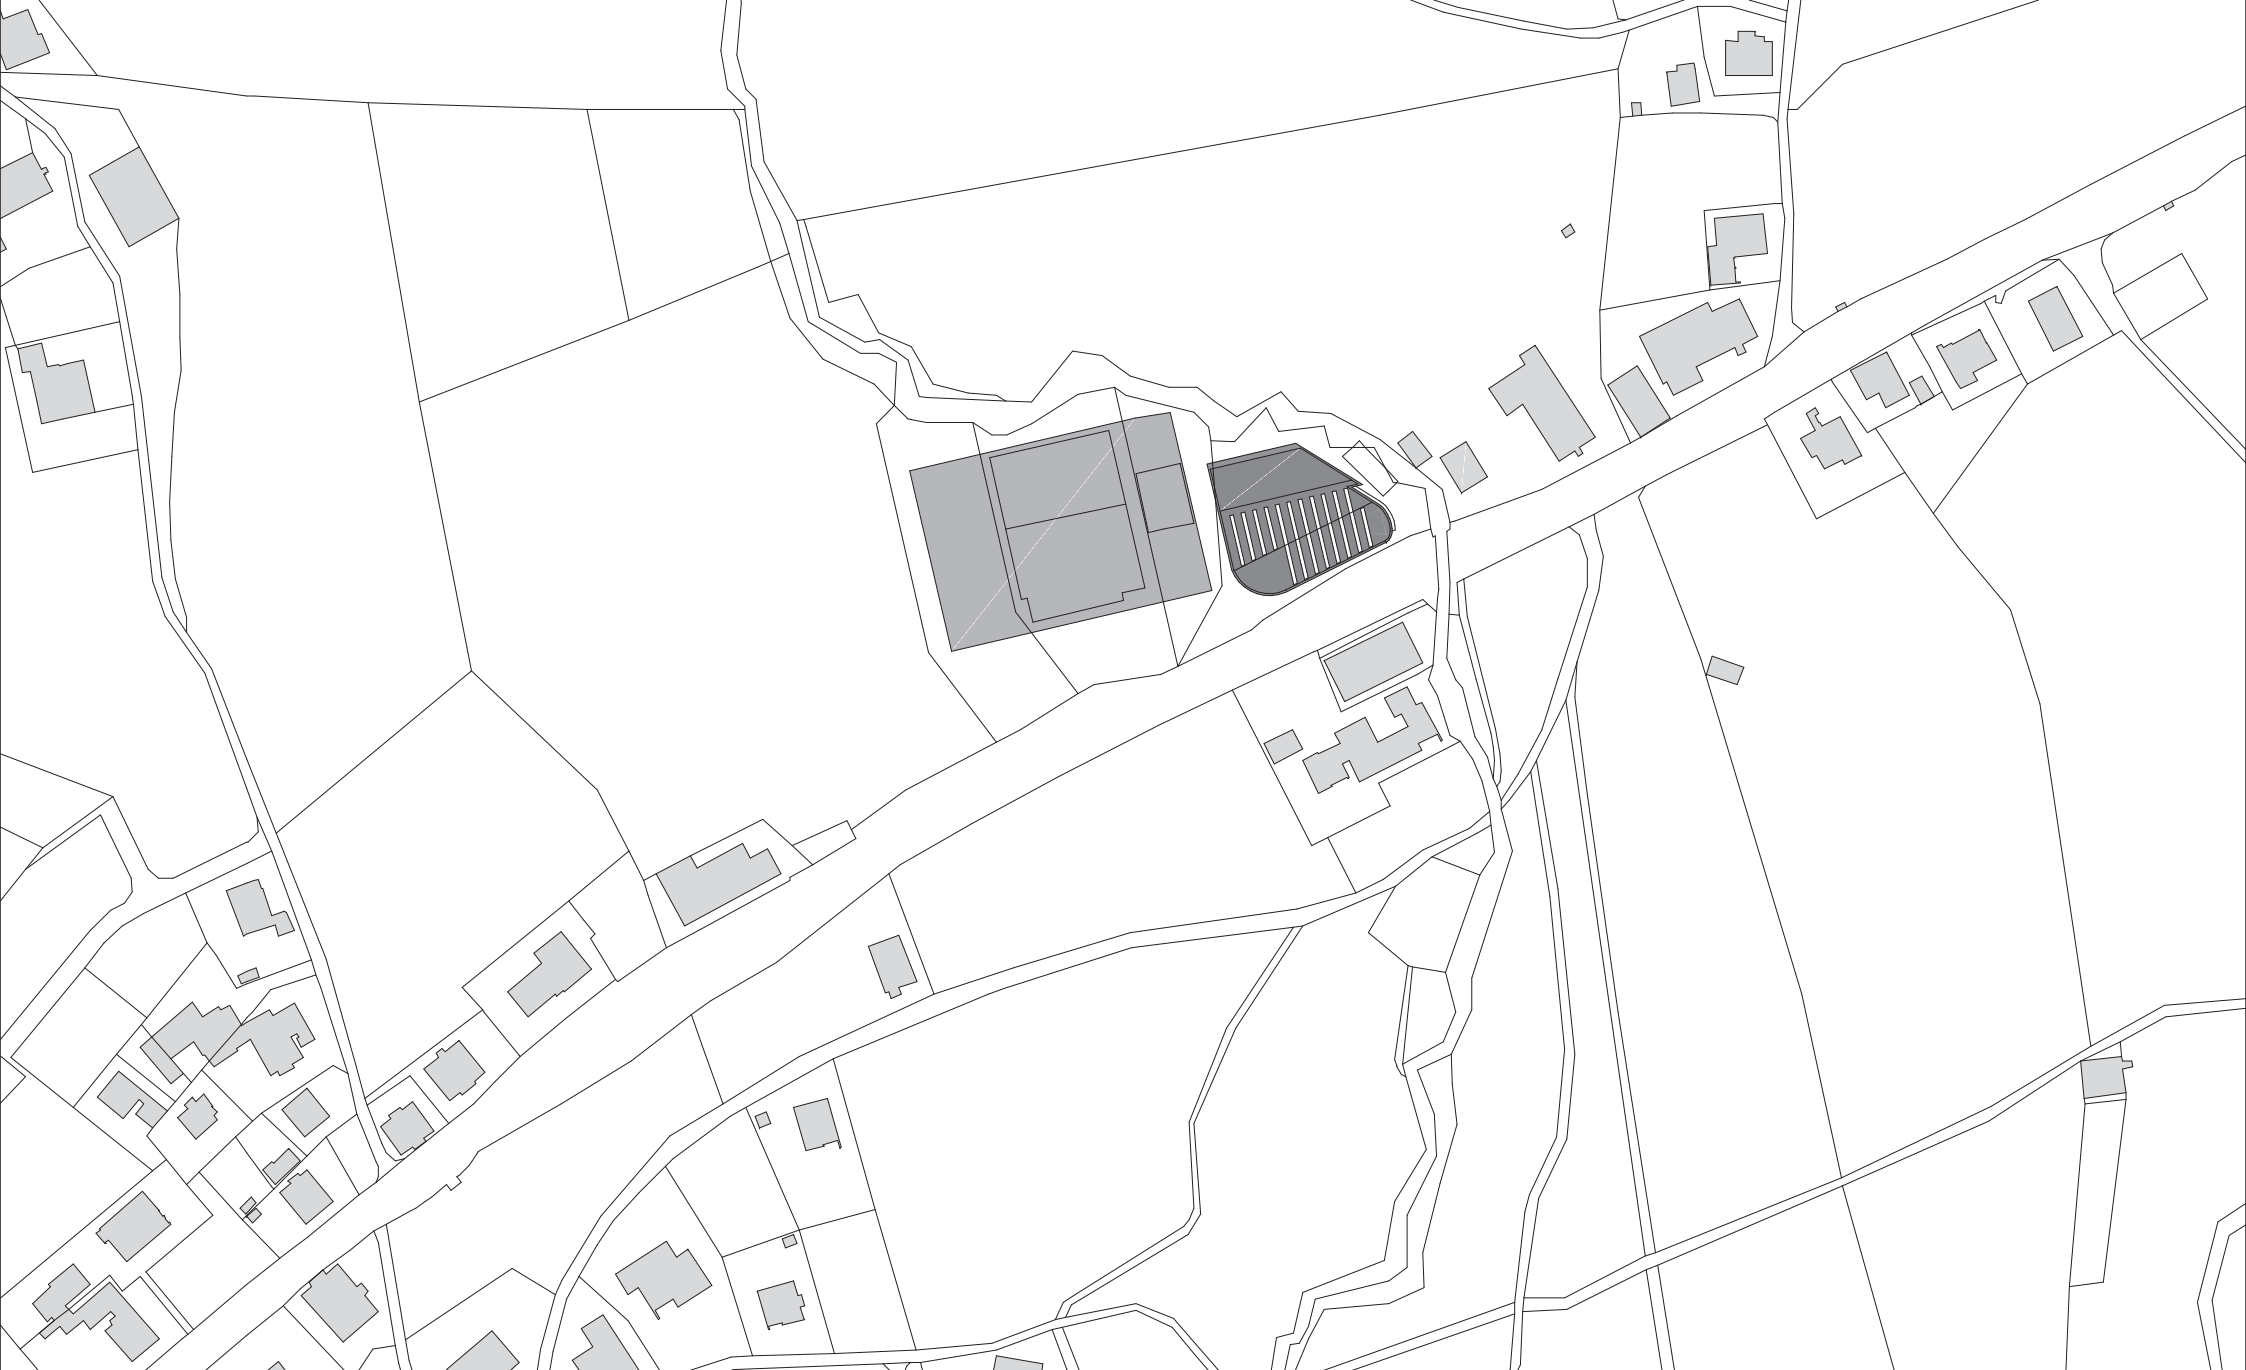

Plannummer CAD
2_veröffentlichungen hk III / 1171

Projektnummer Archiv
615

Publikationsplan


M 1:2000

Projekt

SOHM BÜRO- UND HALLENERWEITERUNG

Planinhalt

LAGEPLAN ALBERSCHWENDE

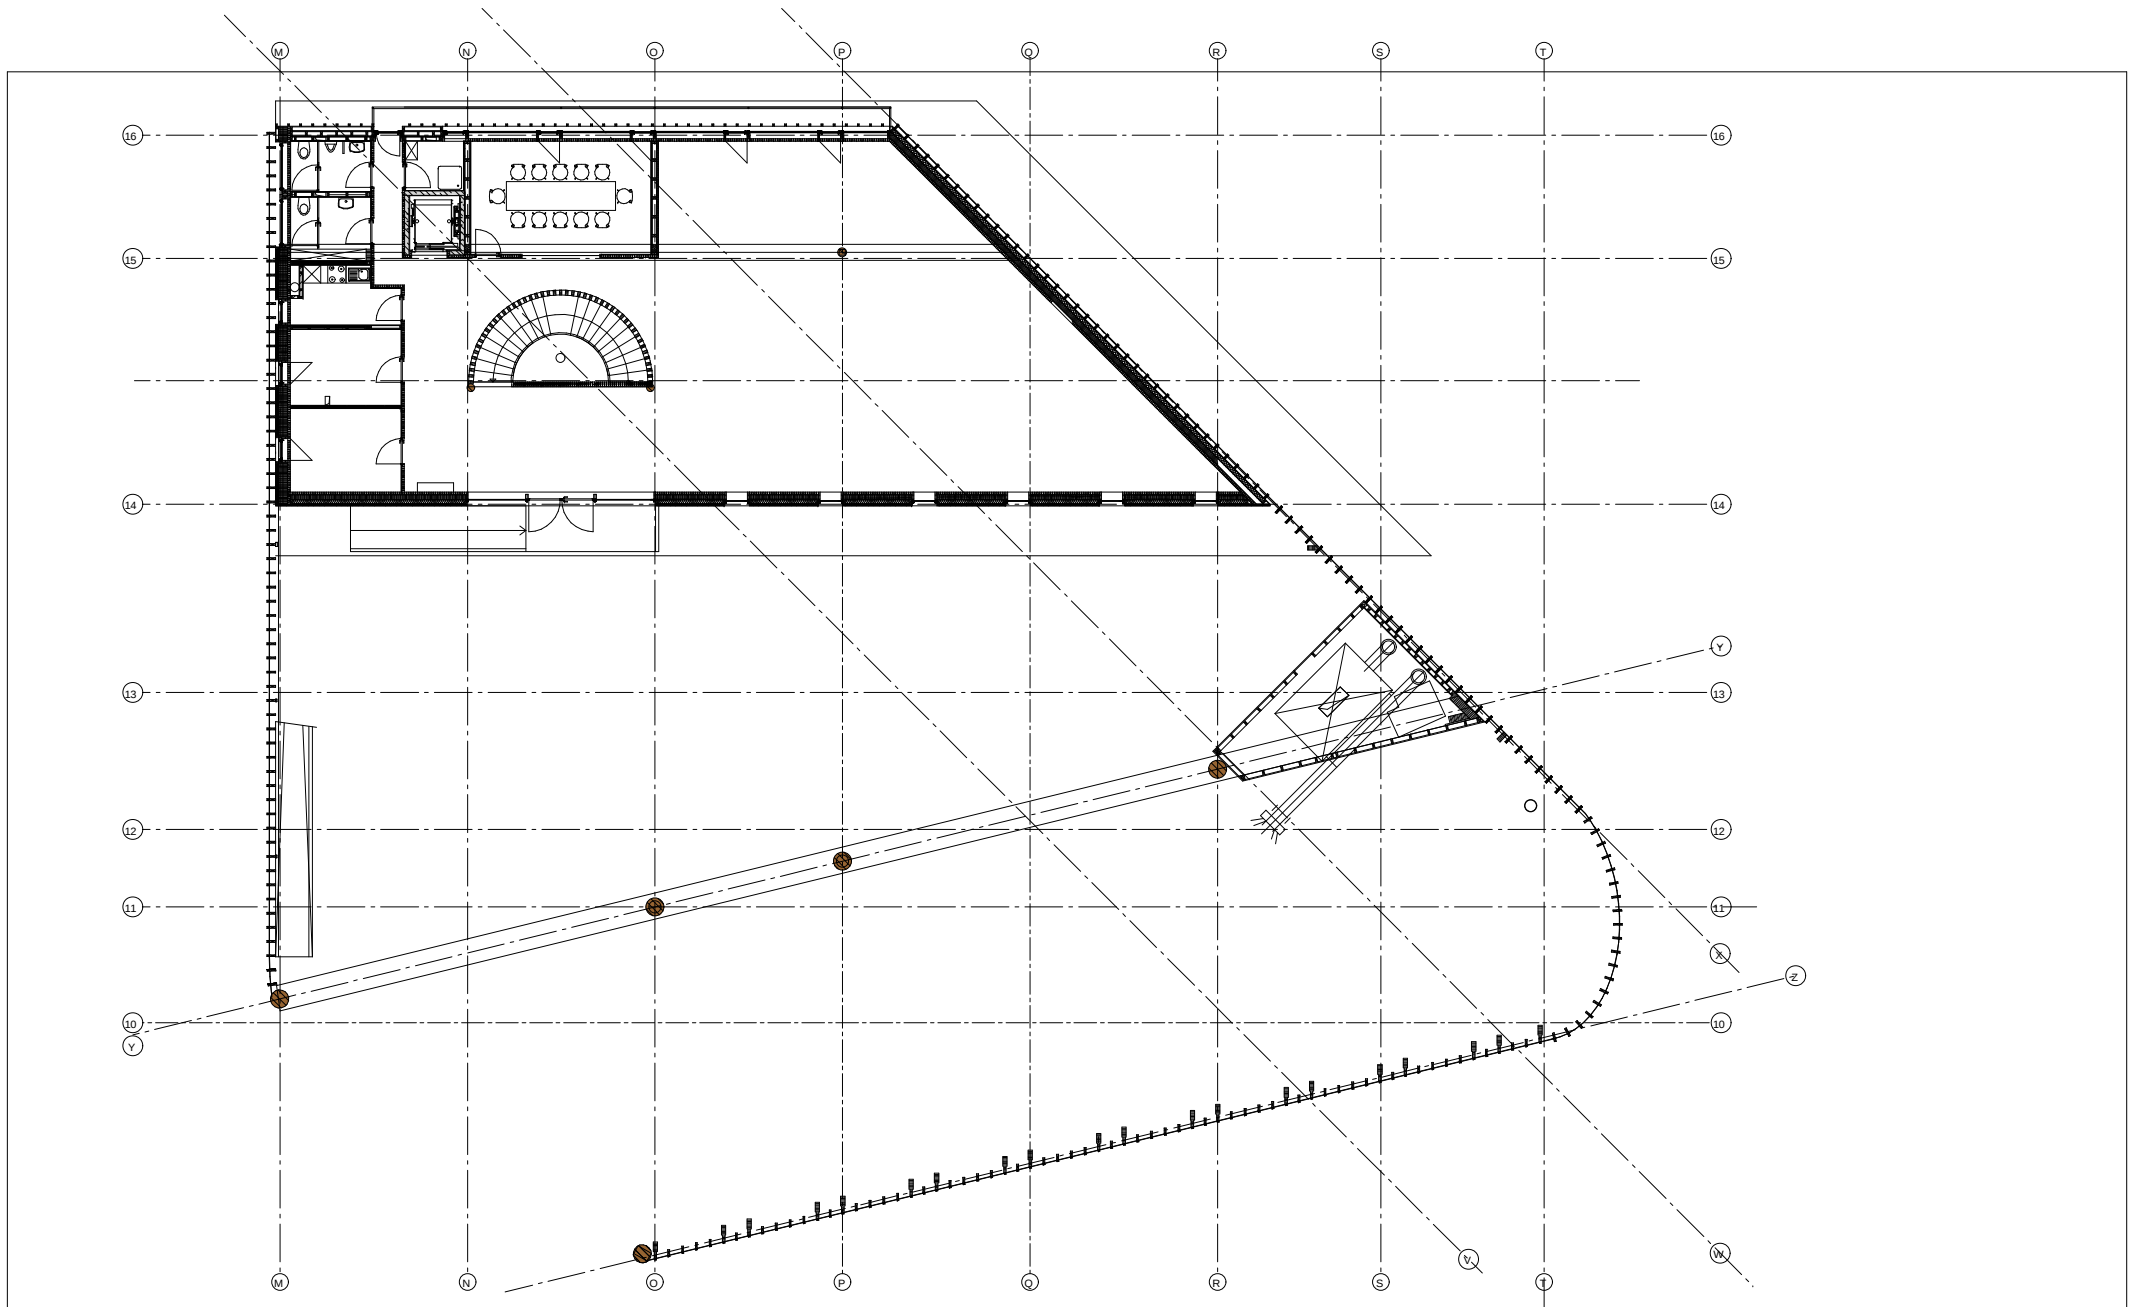

Architekten **Hermann Kaufmann ZT GmbH**

Sportplatzweg 5 A-6858 Schwarzach
T +43 (0)5572 58174 www.hermann-kaufmann.at
office@hermann-kaufmann.at



Plannummer CAD
2_veröffentlichungen hk III / 1172

Projektnummer Archiv
615

Publikationsplan


M 1:250

Projekt

Planinhalt

SOHM BÜRO- UND HALLENERWEITERUNG

ERDGESCHOSS

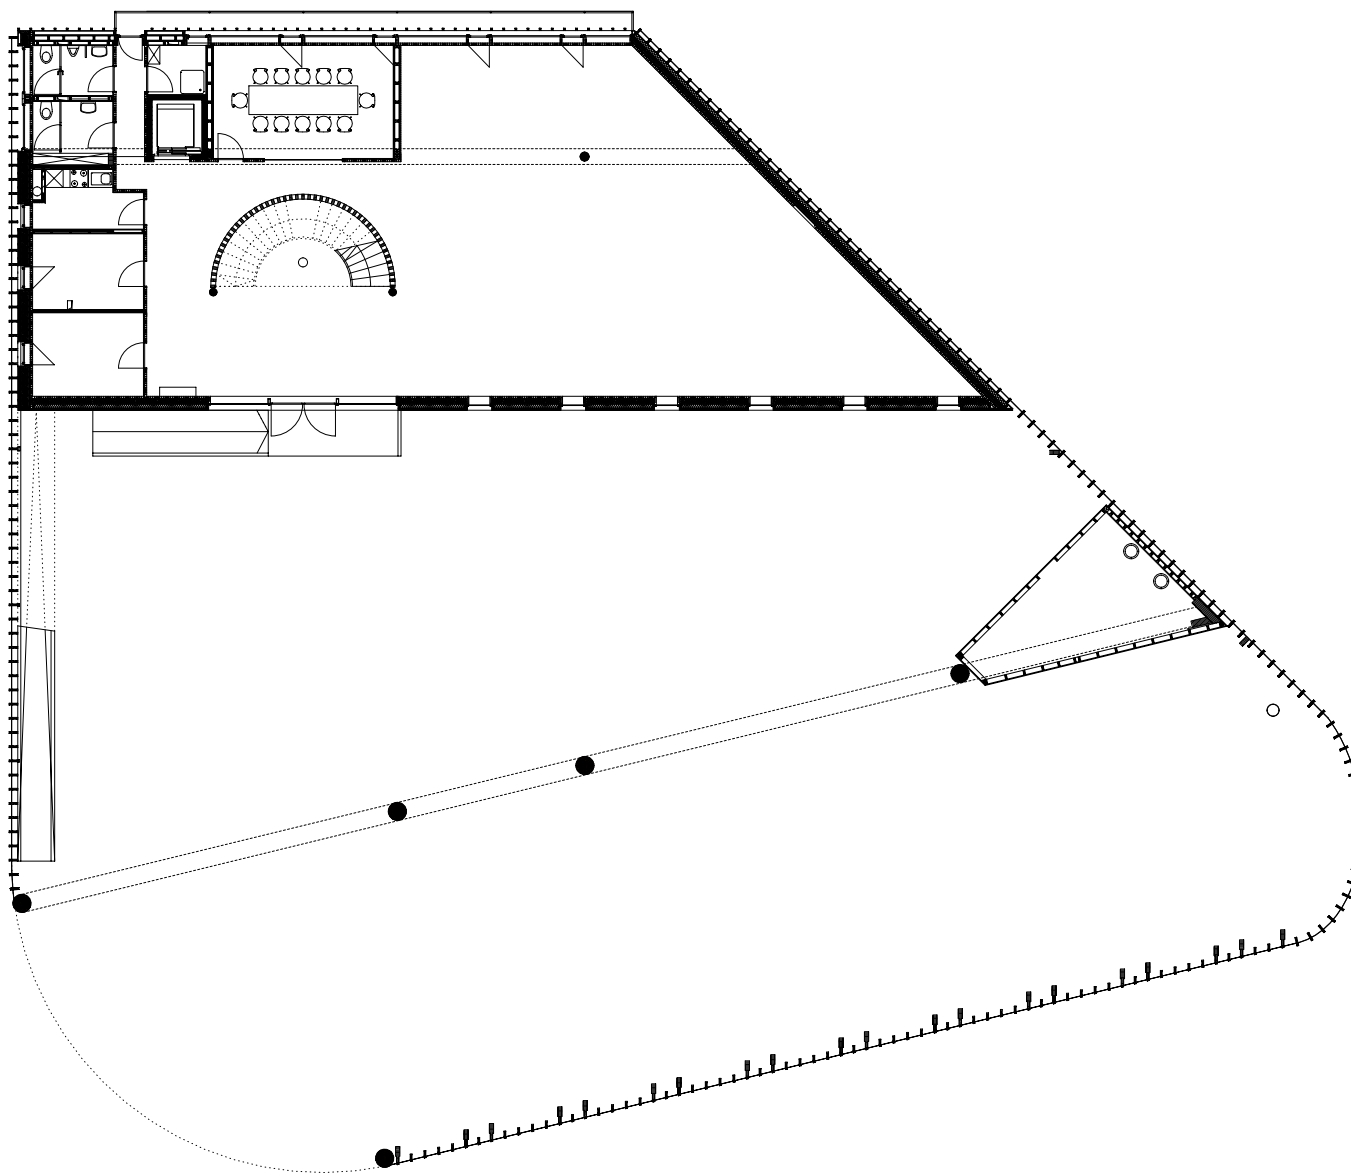

Architekten **Hermann Kaufmann ZT GmbH**

Sportplatzweg 5 A-6858 Schwarzach
T +43 (0)5572 58174 www.hermann-kaufmann.at
o ce@hermann-kaufmann.at



Plannummer CAD
2_verö entlichungen hk III / 1172

Projektnummer Archiv
615

Publikationsplan


M 1:250

Projekt

SOHM BÜRO- UND HALLENERWEITERUNG

Planinhalt

ERDGESCHOSS

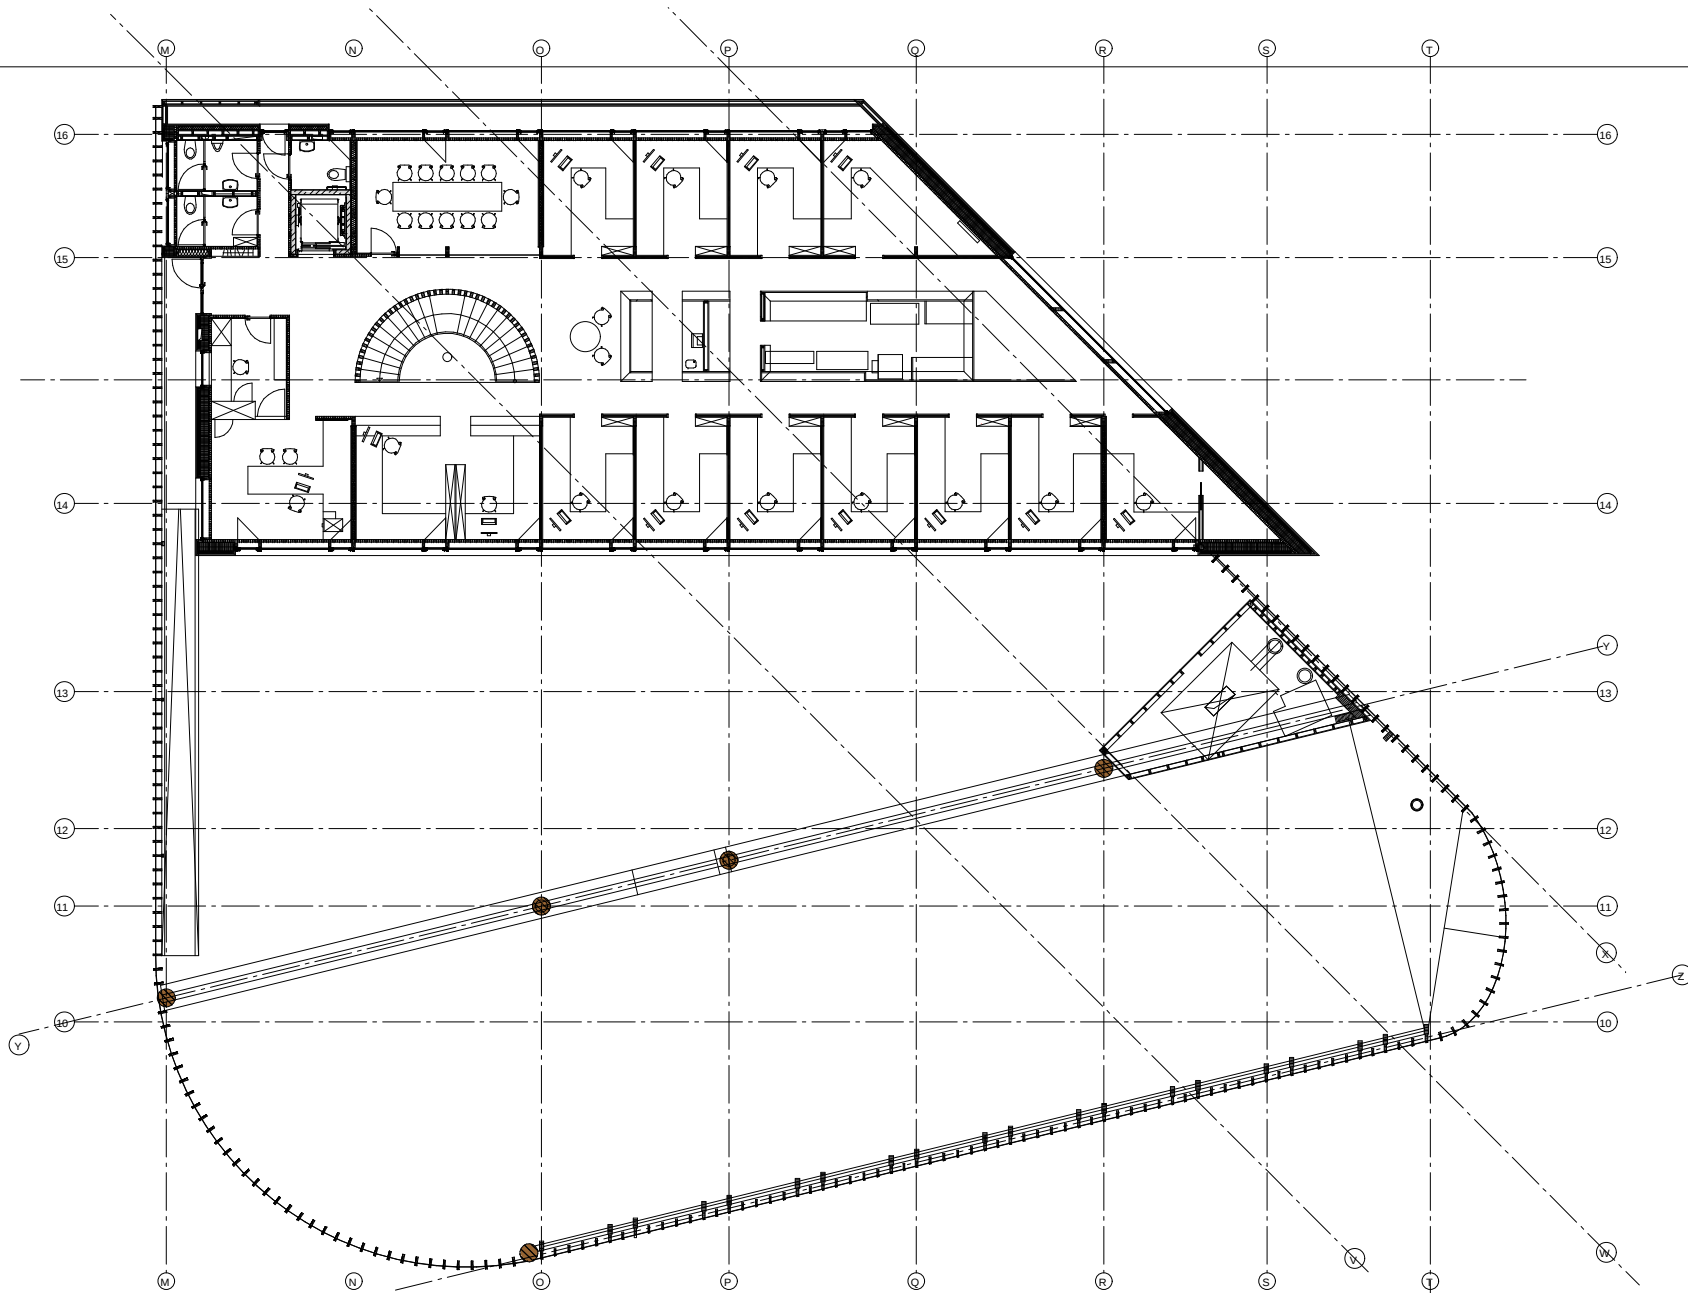

Architekten **Hermann Kaufmann ZT GmbH**

Sportplatzweg 5 A-6858 Schwarzach
T +43 (0)5572 58174 www.hermann-kaufmann.at
office@hermann-kaufmann.at



Plannummer CAD
2_veröffentlichungen hk III / 1173

Projektnummer Archiv
615

Publikationsplan


M 1:250

Projekt

Planinhalt

SOHM BÜRO- UND HALLENERWEITERUNG

OBERGESCHOSS

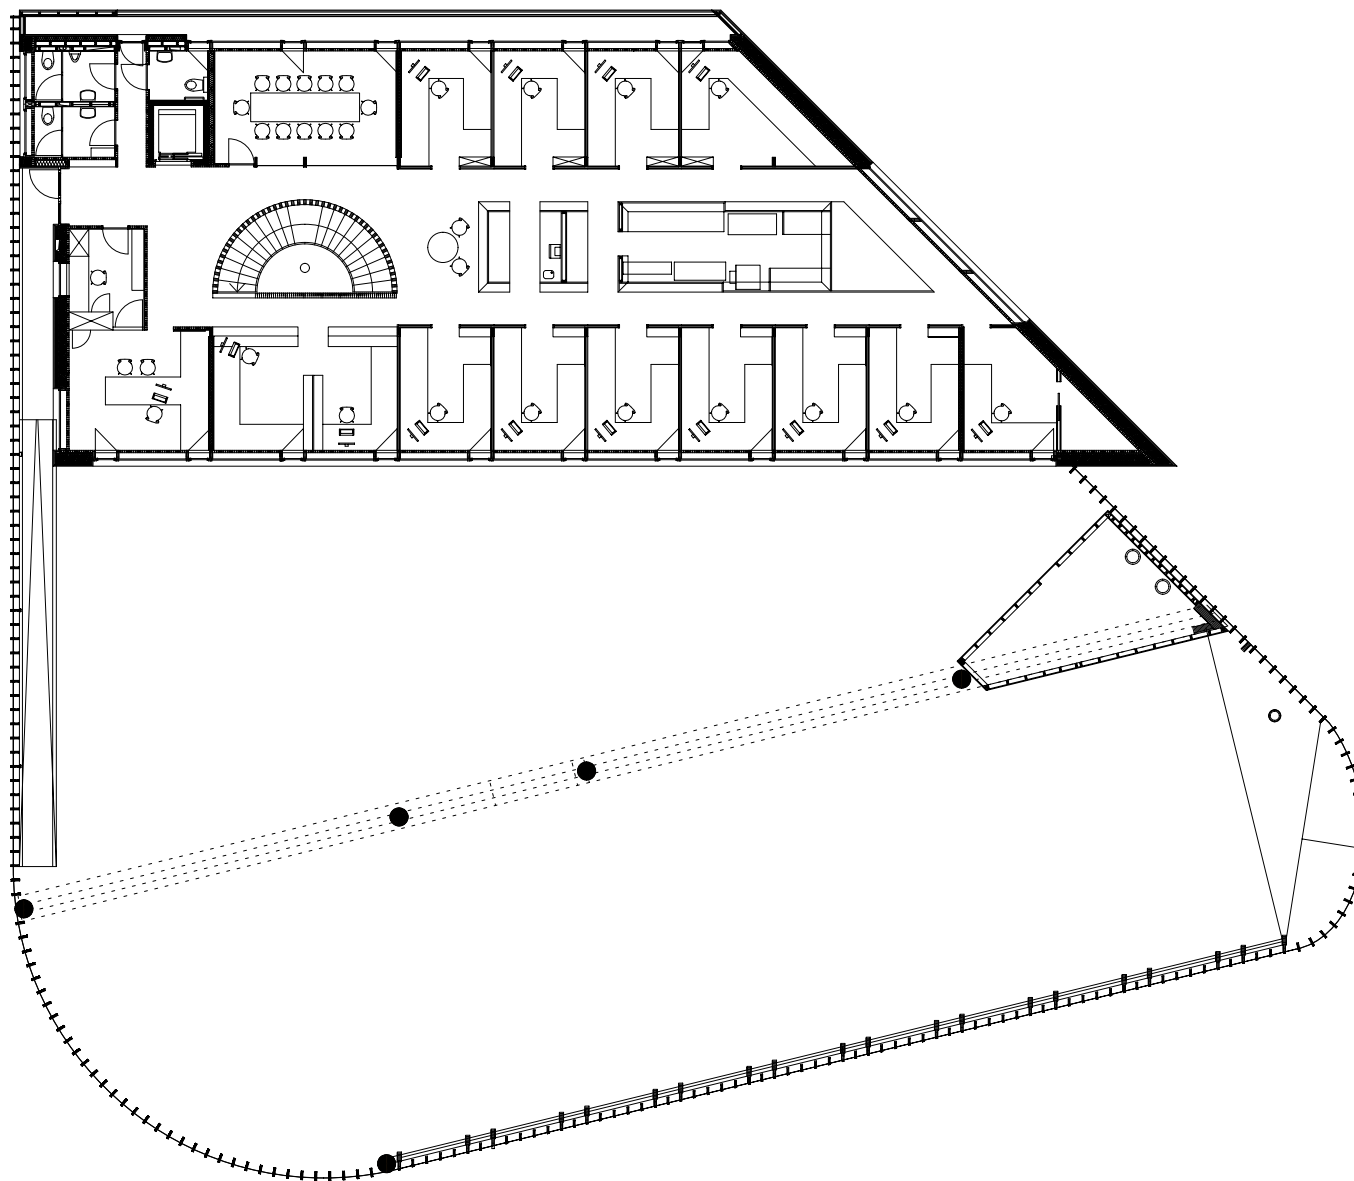

Architekten **Hermann Kaufmann ZT GmbH**

Sportplatzweg 5 A-6858 Schwarzach
T +43 (0)5572 58174 www.hermann-kaufmann.at
office@hermann-kaufmann.at



Plannummer CAD
2_veröffentlichungen hk III / 1173

Projektnummer Archiv
615

Publikationsplan


M 1:250

Projekt

Planinhalt

SOHM BÜRO- UND HALLENERWEITERUNG

OBERGESCHOSS

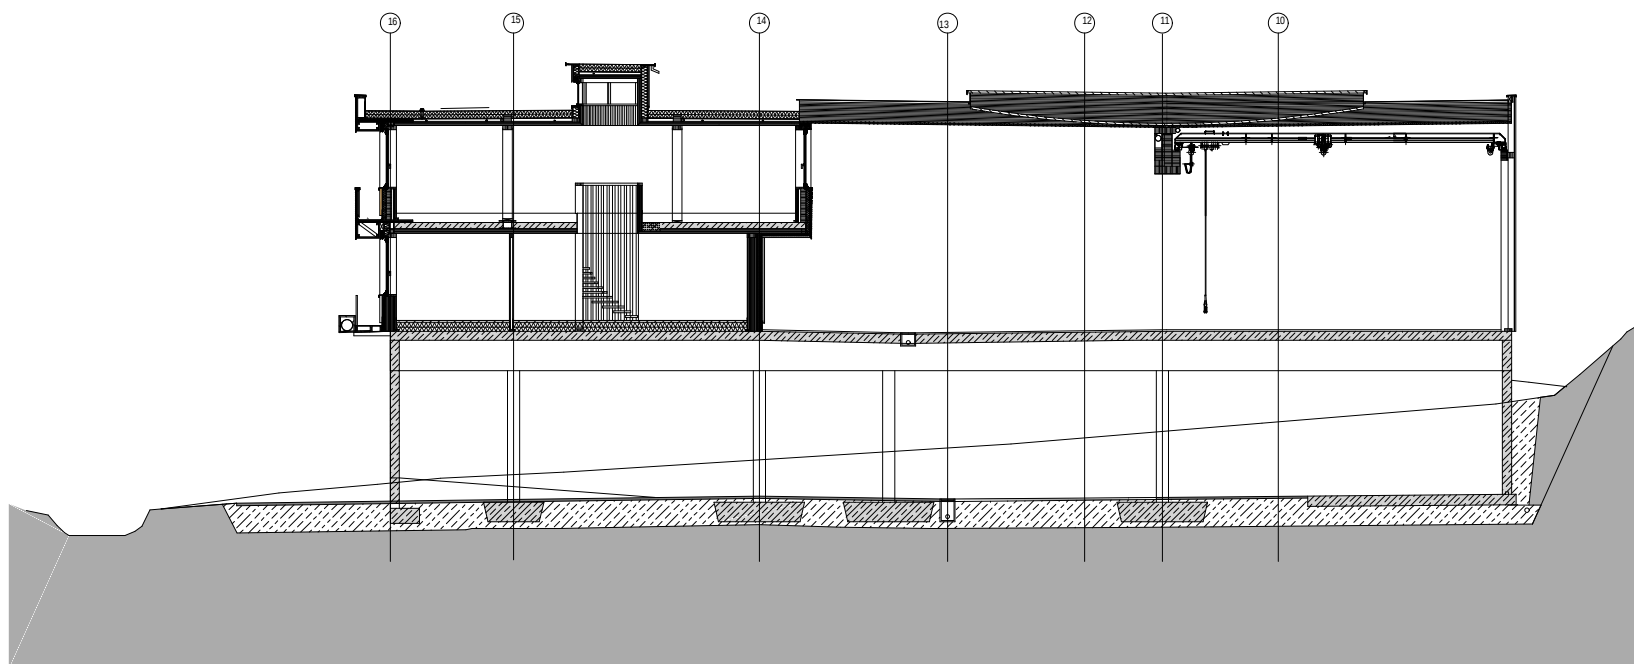

Architekten **Hermann Kaufmann ZT GmbH**

Sportplatzweg 5 A-6858 Schwarzach
T +43 (0)5572 58174 www.hermann-kaufmann.at
office@hermann-kaufmann.at



Plannummer CAD
2_veröffentlichungen hk III / 1174

Projektnummer Archiv
615

Publikationsplan


M 1:250

Projekt

SOHM BÜRO- UND HALLENERWEITERUNG

Planinhalt

QUERSCHNITT Bürotrakt und Halle

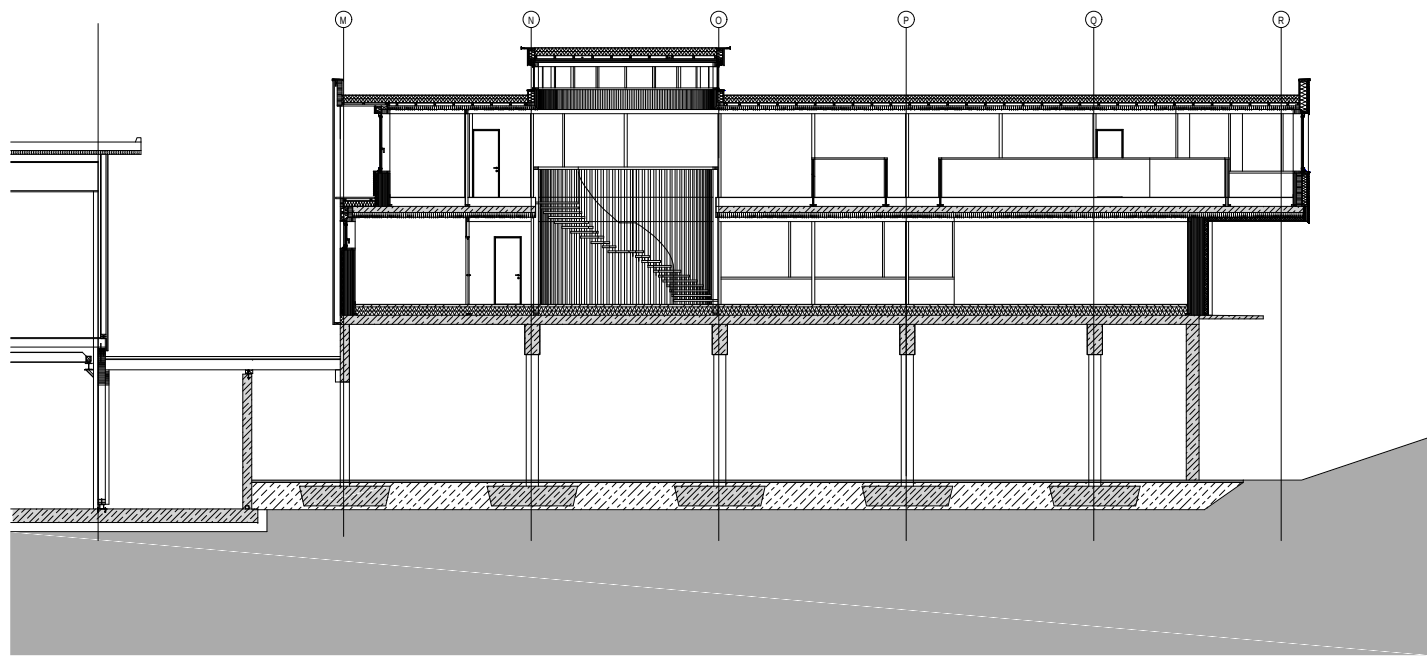

Architekten **Hermann Kaufmann ZT GmbH**

Sportplatzweg 5 A-6858 Schwarzach
T +43 (0)5572 58174 www.hermann-kaufmann.at
office@hermann-kaufmann.at



Plannummer CAD
2_veröffentlichungen hk III / 1175

Projektnummer Archiv
615

Publikationsplan


M 1:250

Projekt

SOHM BÜRO- UND HALLENERWEITERUNG

Planinhalt

LÄNGSSCHNITT

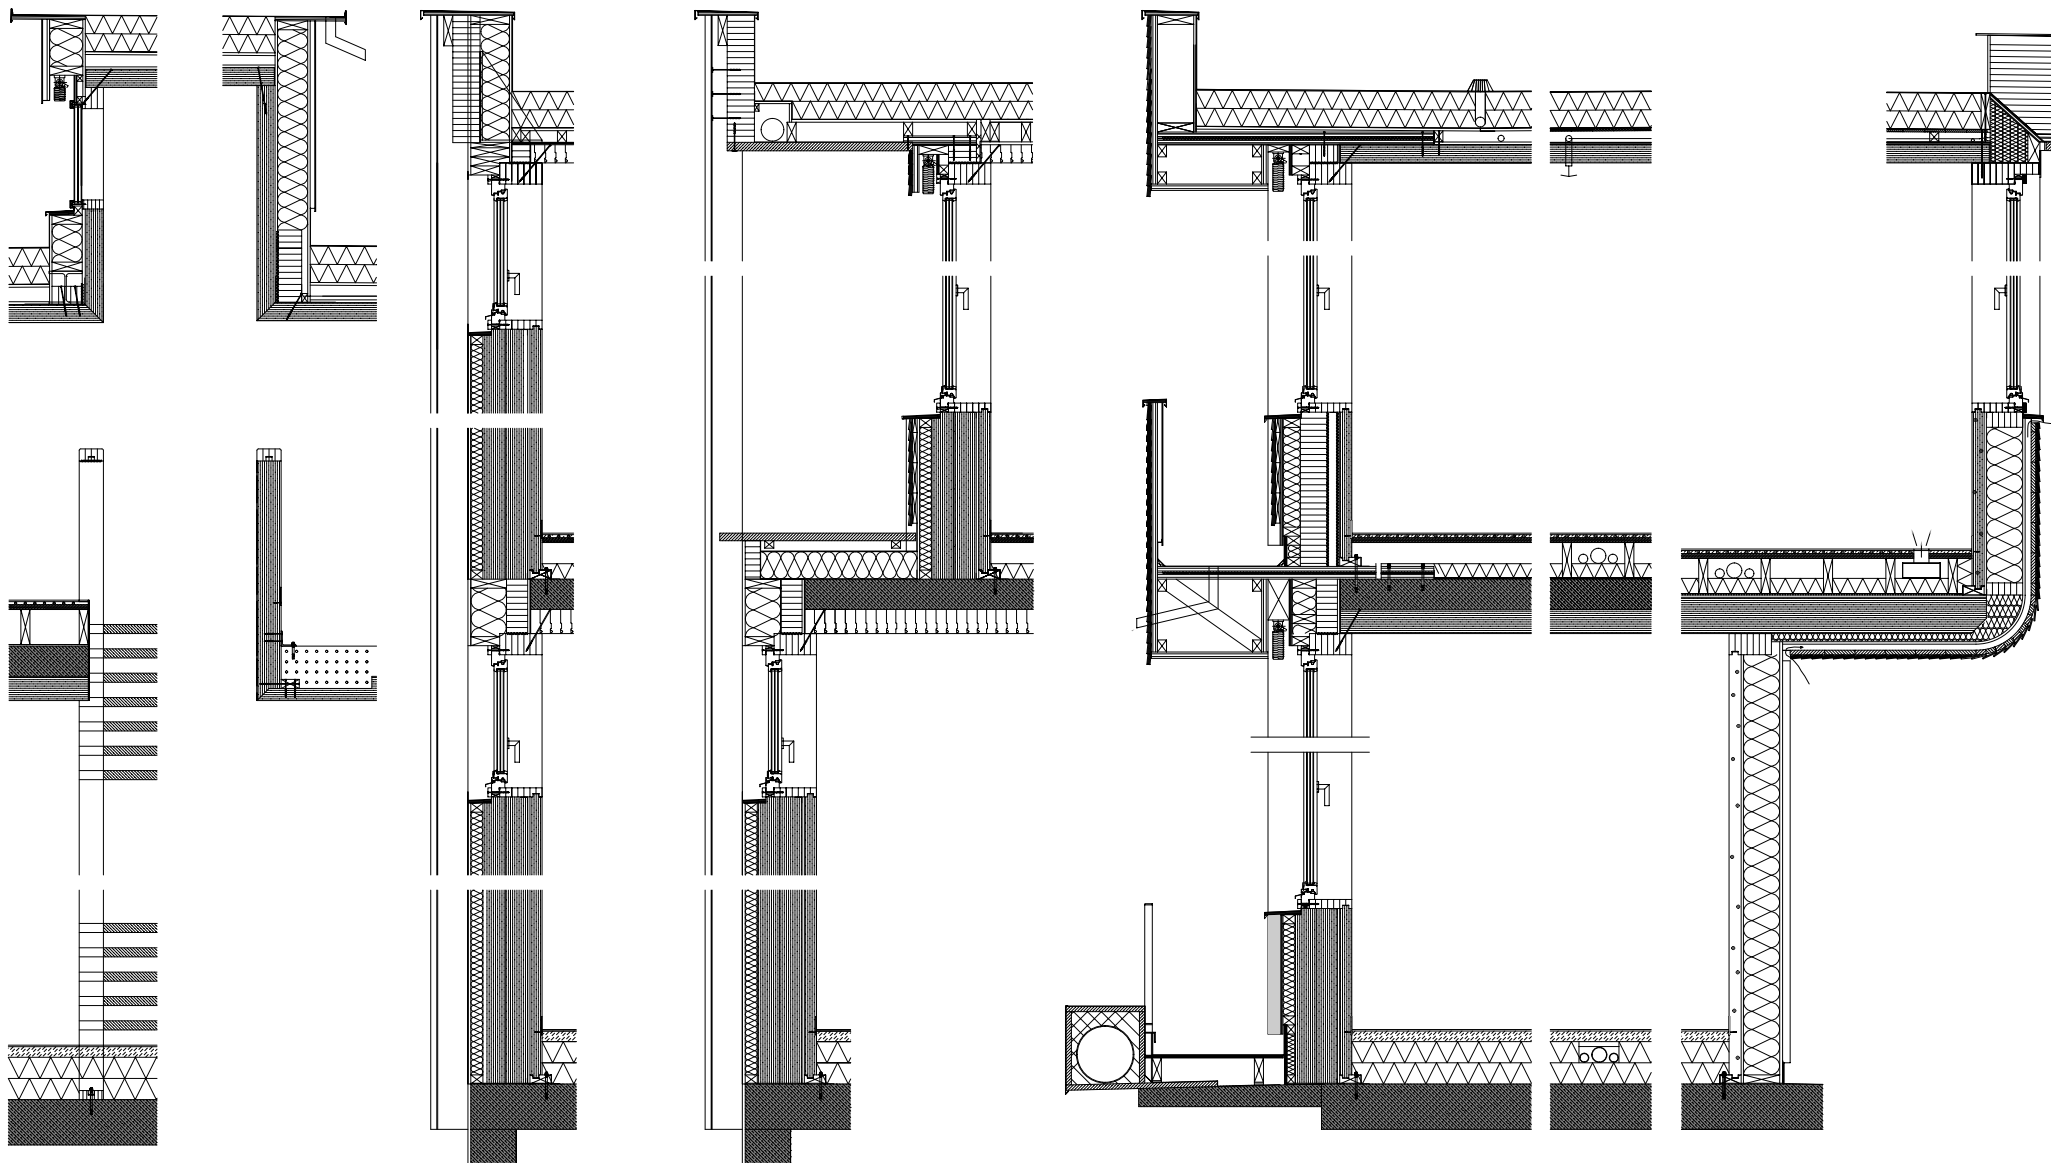

Architekten **Hermann Kaufmann ZT GmbH**

Sportplatzweg 5 A-6858 Schwarzach
T +43 (0)5572 58174 www.hermann-kaufmann.at
o ce@hermann-kaufmann.at



Plannummer CAD
2_verö^öentlichungen hk III / 1170

Projektnummer Archiv
615

Publikationsplan


M 1:50

Projekt

SOHM BÜRO- UND HALLENERWEITERUNG

Planinhalt

FASSADENSCHNITTE

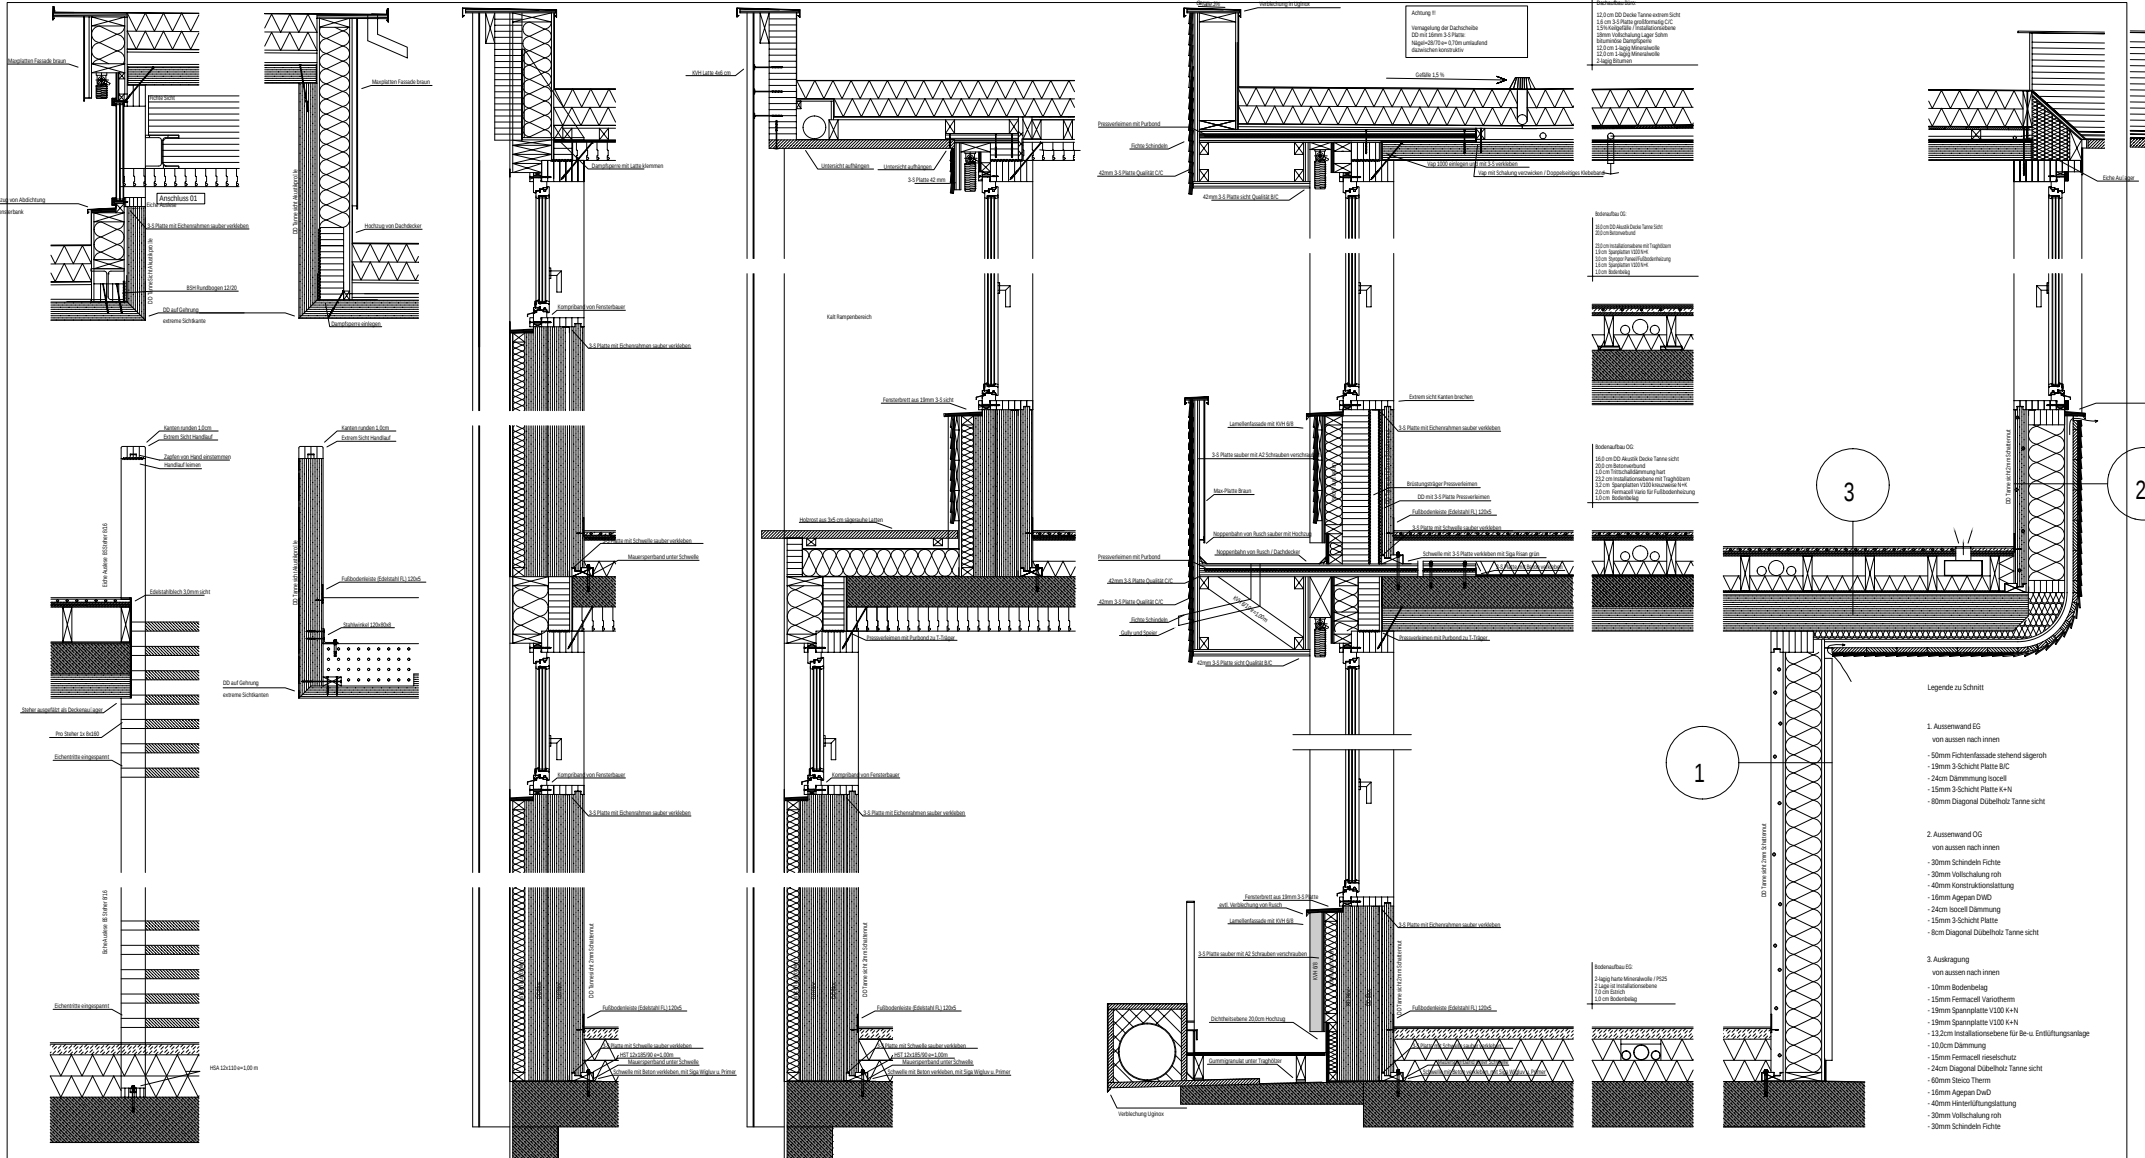

Architekten **Hermann Kaufmann ZT GmbH**
 Sportplatzweg 5 A-6858 Schwarzach
 T +43 (0)5572 58174 www.hermann-kaufmann.at
 o ce@hermann-kaufmann.at



Plannummer CAD
 2_veröffentlichungen hk III / 1176

Projektnummer Archiv
 615

Publikationsplan
 M 1:50

Projekt
 Planinhalt

SOHM BÜRO- UND HALLENERWEITERUNG

FASSADENSCHNITTE Text