


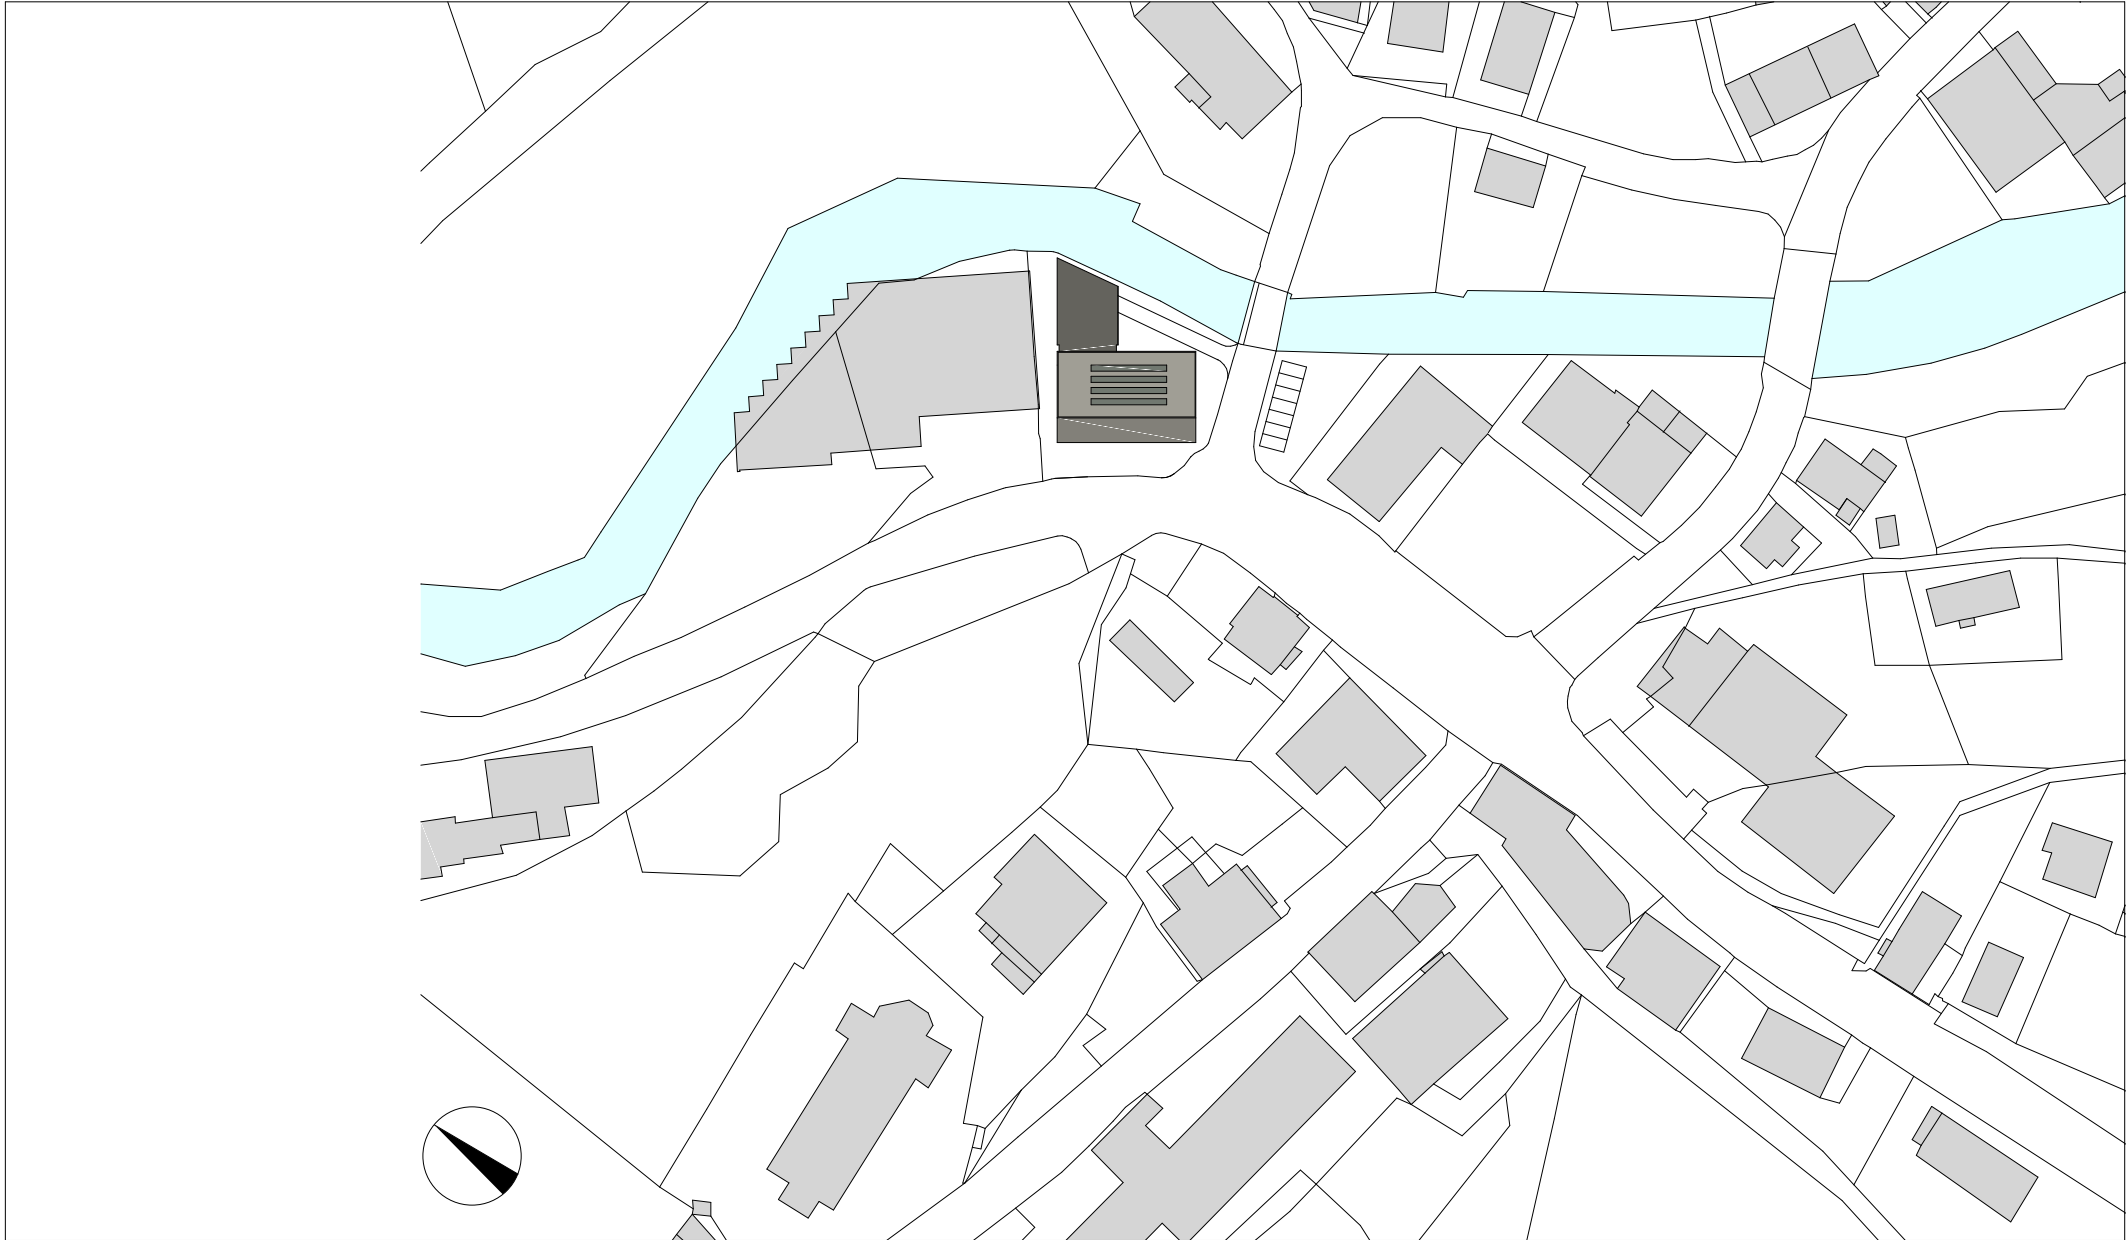

Architekten **Hermann Kaufmann ZT GmbH**

Sportplatzweg 5 A-6858 Schwarzach
T +43 (0)5572 58174 www.hermann-kaufmann.at
office@hermann-kaufmann.at



Plannummer CAD
2_veröffentlichungen hk IV / 0065

Projektnummer Archiv
07_44

Publikationsplan


1:1500

Projekt

Planinhalt

RAIFFEISENBANK EGG

LAGEPLAN

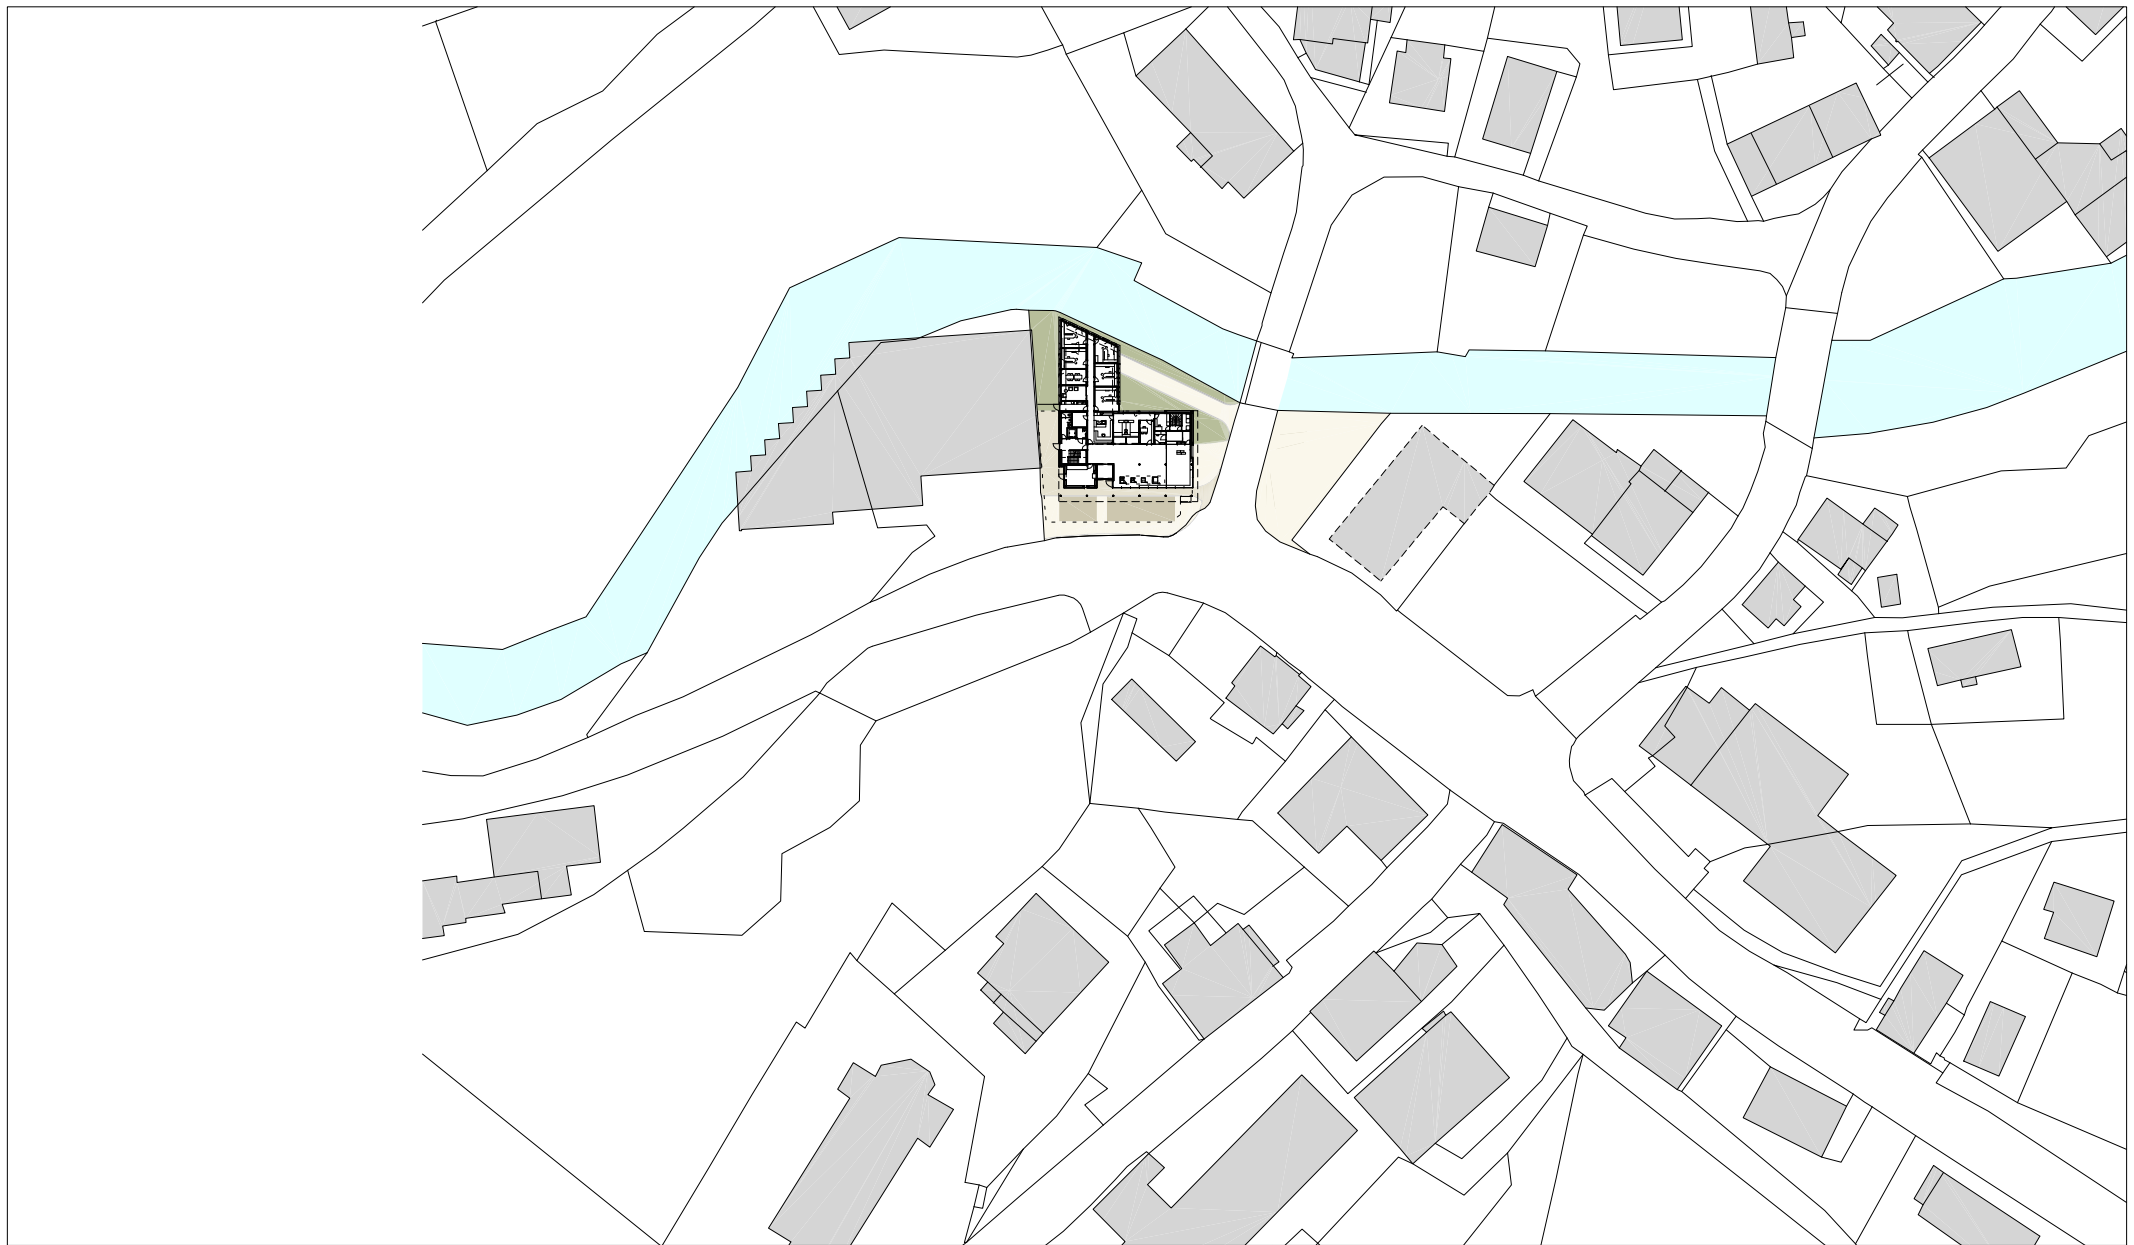

Architekten **Hermann Kaufmann ZT GmbH**

Sportplatzweg 5 A-6858 Schwarzach
T +43 (0)5572 58174 www.hermann-kaufmann.at
office@hermann-kaufmann.at



Plannummer CAD
2_veröffentlichungen hk IV / 0065

Projektnummer Archiv
07_44

Publikationsplan


1:1500

Projekt

Planinhalt

RAIFFEISENBANK EGG

LAGEPLAN + EG

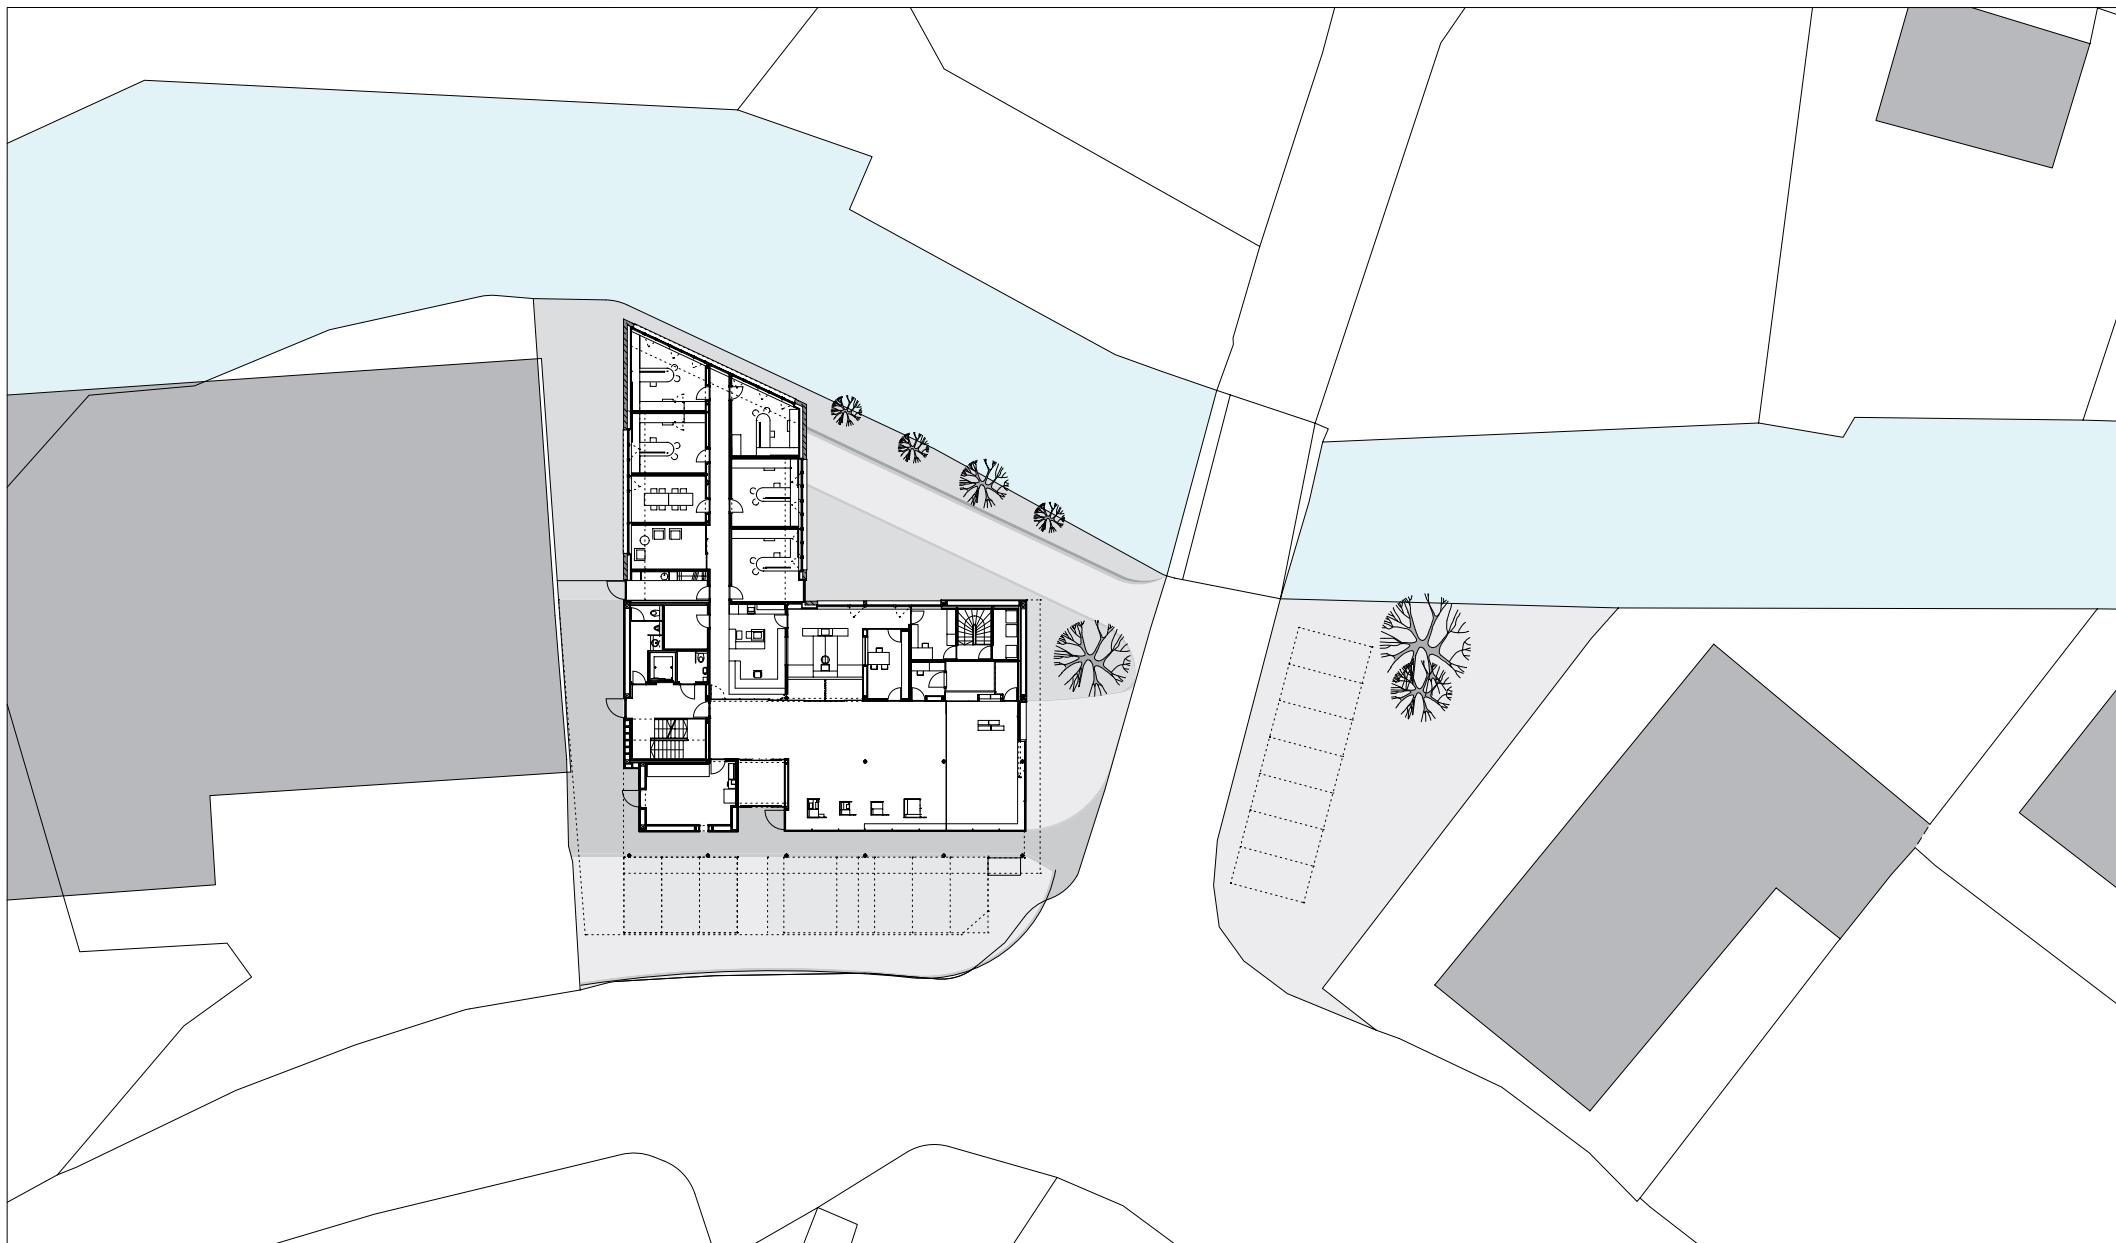

Architekten **Hermann Kaufmann ZT GmbH**

Sportplatzweg 5 A-6858 Schwarzach
T +43 (0)5572 58174 www.hermann-kaufmann.at
o ce@hermann-kaufmann.at



Plannummer CAD
2_verö entlichungen hk IV / 0078

Projektnummer Archiv
07_44

Publikationsplan


1:500

Projekt

Planinhalt

RAIFFEISENBANK EGG

ERDGESCHOSS + LAGE

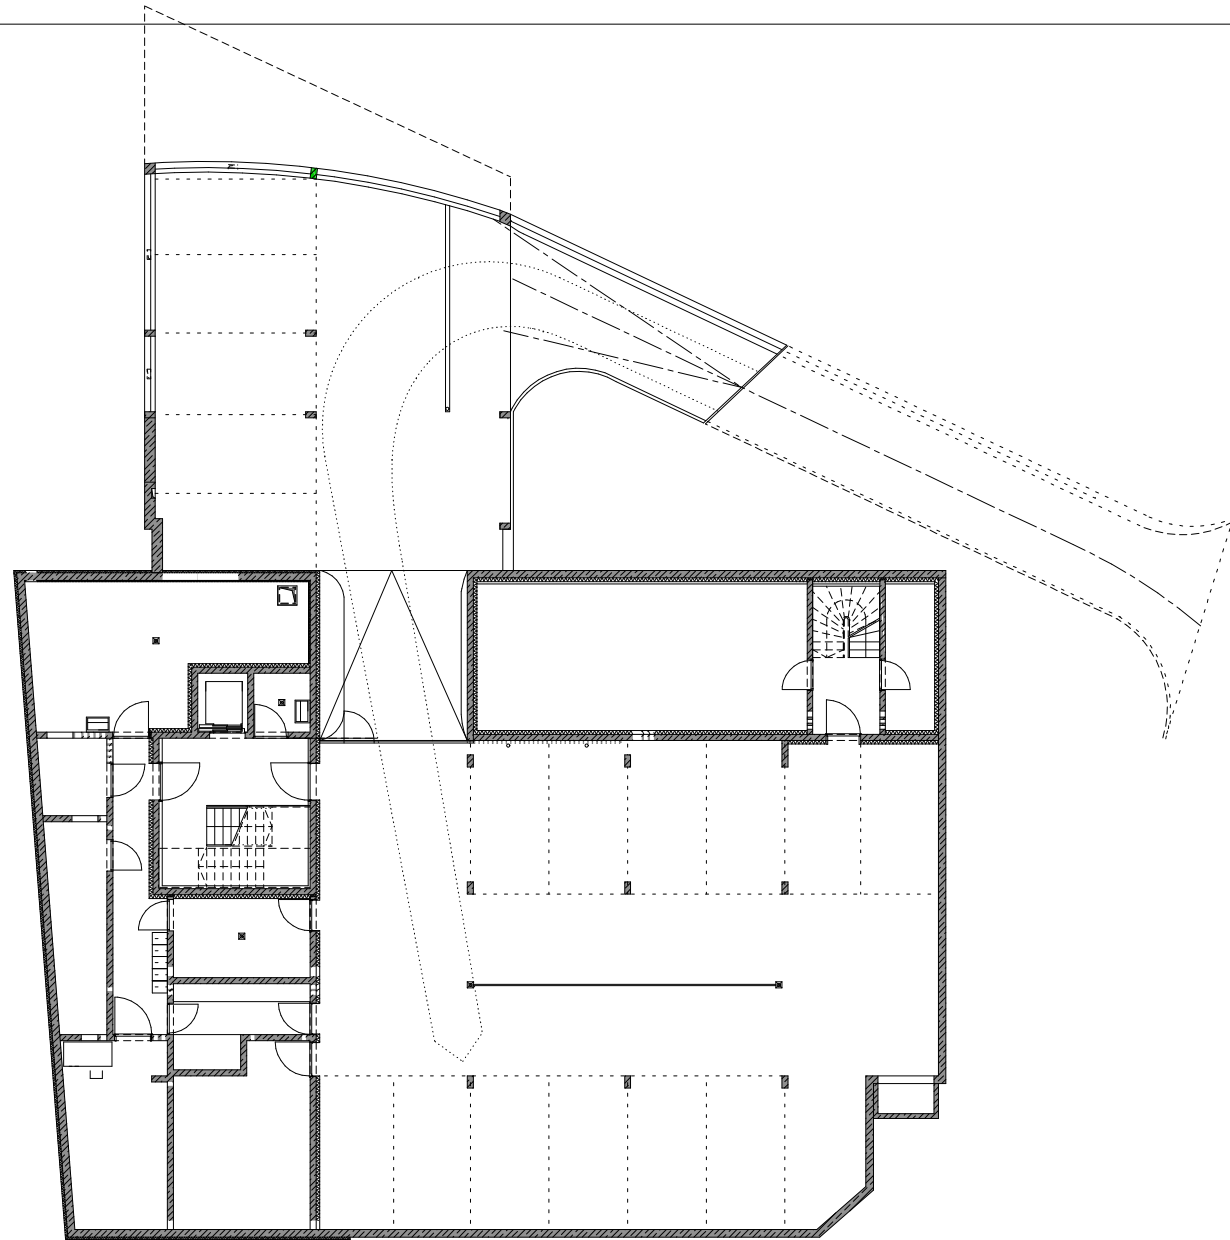

Architekten **Hermann Kaufmann ZT GmbH**

Sportplatzweg 5 A-6858 Schwarzach
T +43 (0)5572 58174 www.hermann-kaufmann.at
office@hermann-kaufmann.at



Plannummer CAD
2_veröffentlichungen hk IV / 0071

Projektnummer Archiv
07_44

Publikationsplan


1:50

Projekt

Planinhalt

RAIFFEISENBANK EGG

KELLERGESCHOSS

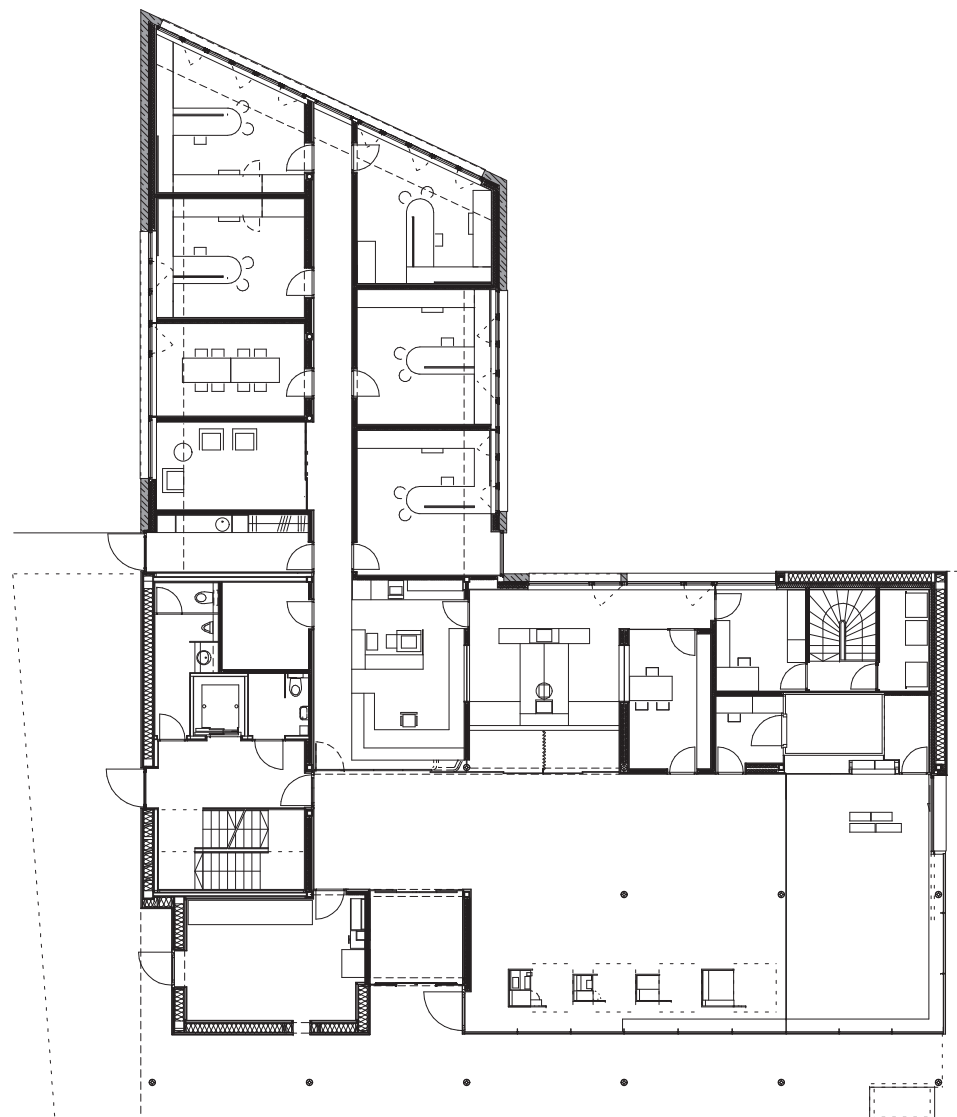

Architekten **Hermann Kaufmann ZT GmbH**

Sportplatzweg 5 A-6858 Schwarzach
T +43 (0)5572 58174 www.hermann-kaufmann.at
office@hermann-kaufmann.at



Plannummer CAD
2_veröffentlichungen hk IV / 0066

Projektnummer Archiv
07_44

Publikationsplan

1:250

Projekt

Planinhalt

RAIFFEISENBANK EGG

ERDGESCHOSS



Architekten **Hermann Kaufmann ZT GmbH**

Sportplatzweg 5 A-6858 Schwarzach
T +43 (0)5572 58174 www.hermann-kaufmann.at
office@hermann-kaufmann.at



Plannummer CAD
2_veröffentlichungen hk IV / 0068

Projektnummer Archiv
07_44

Publikationsplan


1:250

Projekt

Planinhalt

RAIFFEISENBANK EGG

1. OBERGESCHOSS

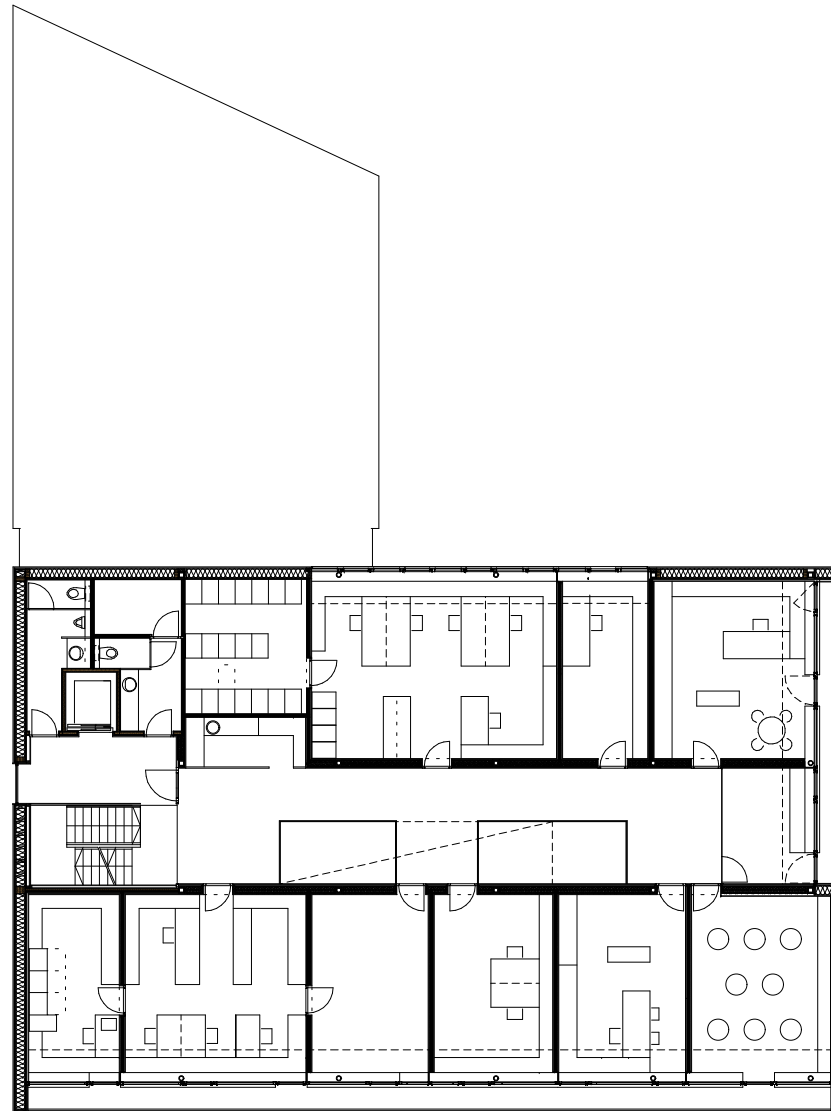

Architekten **Hermann Kaufmann ZT GmbH**

Sportplatzweg 5 A-6858 Schwarzach
T +43 (0)5572 58174 www.hermann-kaufmann.at
office@hermann-kaufmann.at



Plannummer CAD
2_veröffentlichungen hk IV / 0069

Projektnummer Archiv
07_44

Publikationsplan


1:250

Projekt

Planinhalt

RAIFFEISENBANK EGG

2. OBERGESCHOSS

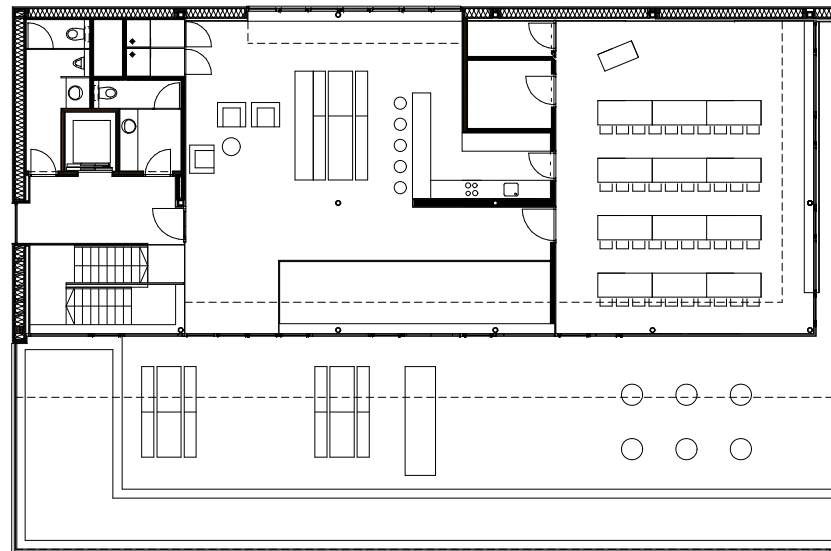

Architekten **Hermann Kaufmann ZT GmbH**

Sportplatzweg 5 A-6858 Schwarzach
T +43 (0)5572 58174 www.hermann-kaufmann.at
office@hermann-kaufmann.at



Plannummer CAD
2_veröffentlichungen hk IV / 0070

Projektnummer Archiv
07_44

Publikationsplan


1:250

Projekt

Planinhalt

RAIFFEISENBANK EGG

DACHGESCHOSS

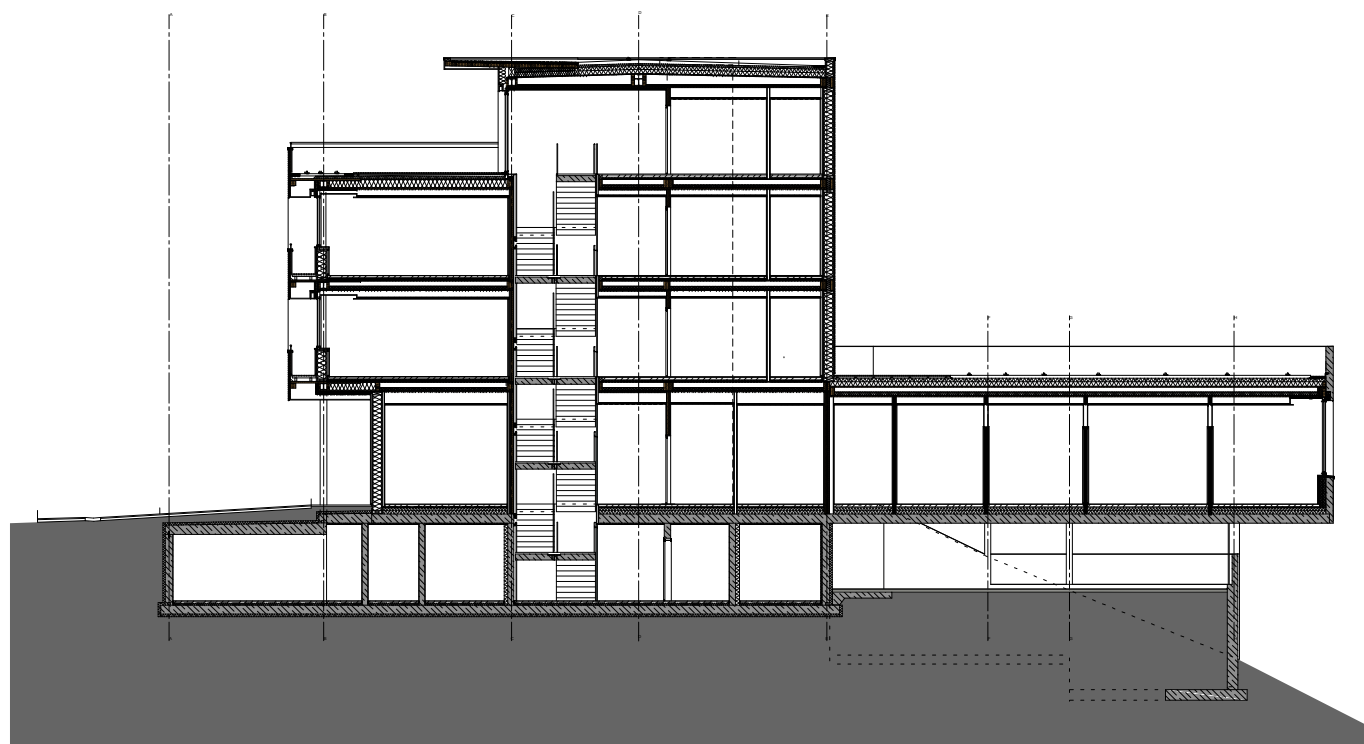

Architekten **Hermann Kaufmann ZT GmbH**

Sportplatzweg 5 A-6858 Schwarzach
T +43 (0)5572 58174 www.hermann-kaufmann.at
office@hermann-kaufmann.at



Plannummer CAD
2_veröffentlichungen hk IV / 0067

Projektnummer Archiv
07_44

Publikationsplan


1:250

Projekt

Planinhalt

RAIFFEISENBANK EGG

QUERSCHNITT

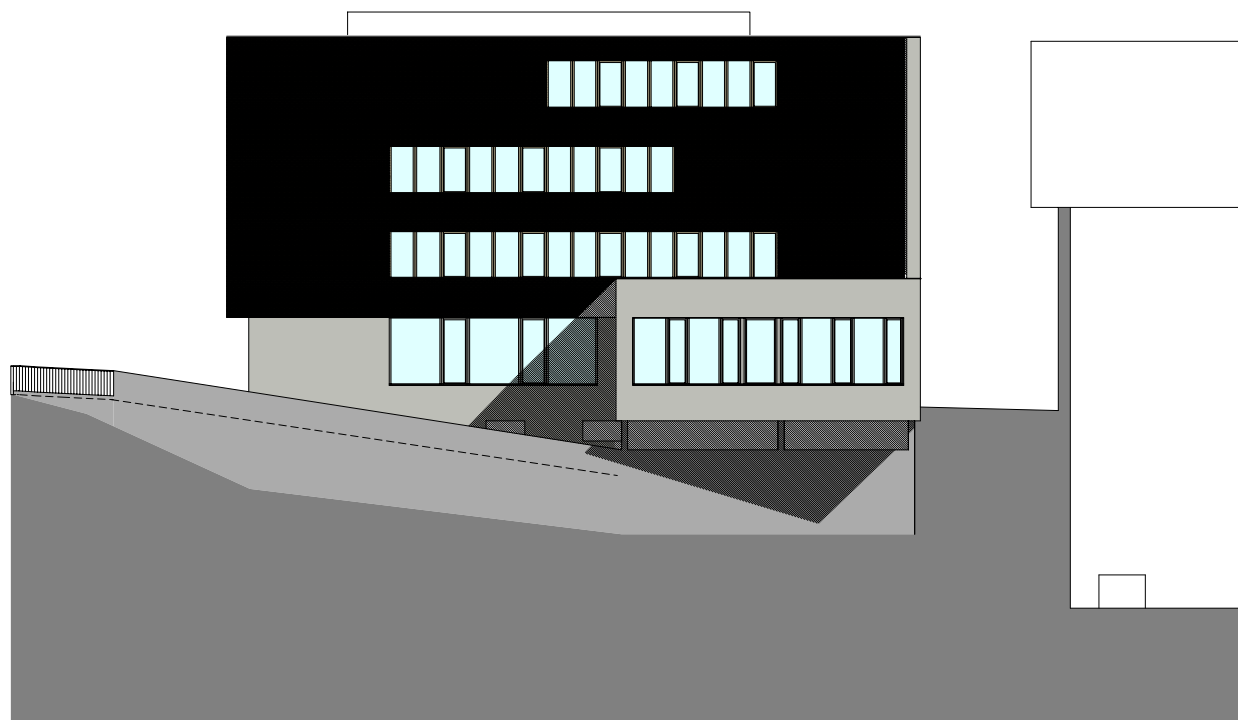

Architekten **Hermann Kaufmann ZT GmbH**

Sportplatzweg 5 A-6858 Schwarzach
T +43 (0)5572 58174 www.hermann-kaufmann.at
office@hermann-kaufmann.at



Plannummer CAD
2_veröffentlichungen hk IV / 0076

Projektnummer Archiv
07_44

Publikationsplan


1:300

Projekt

Planinhalt

RAIFFEISENBANK EGG

ANSICHT NORD-OST

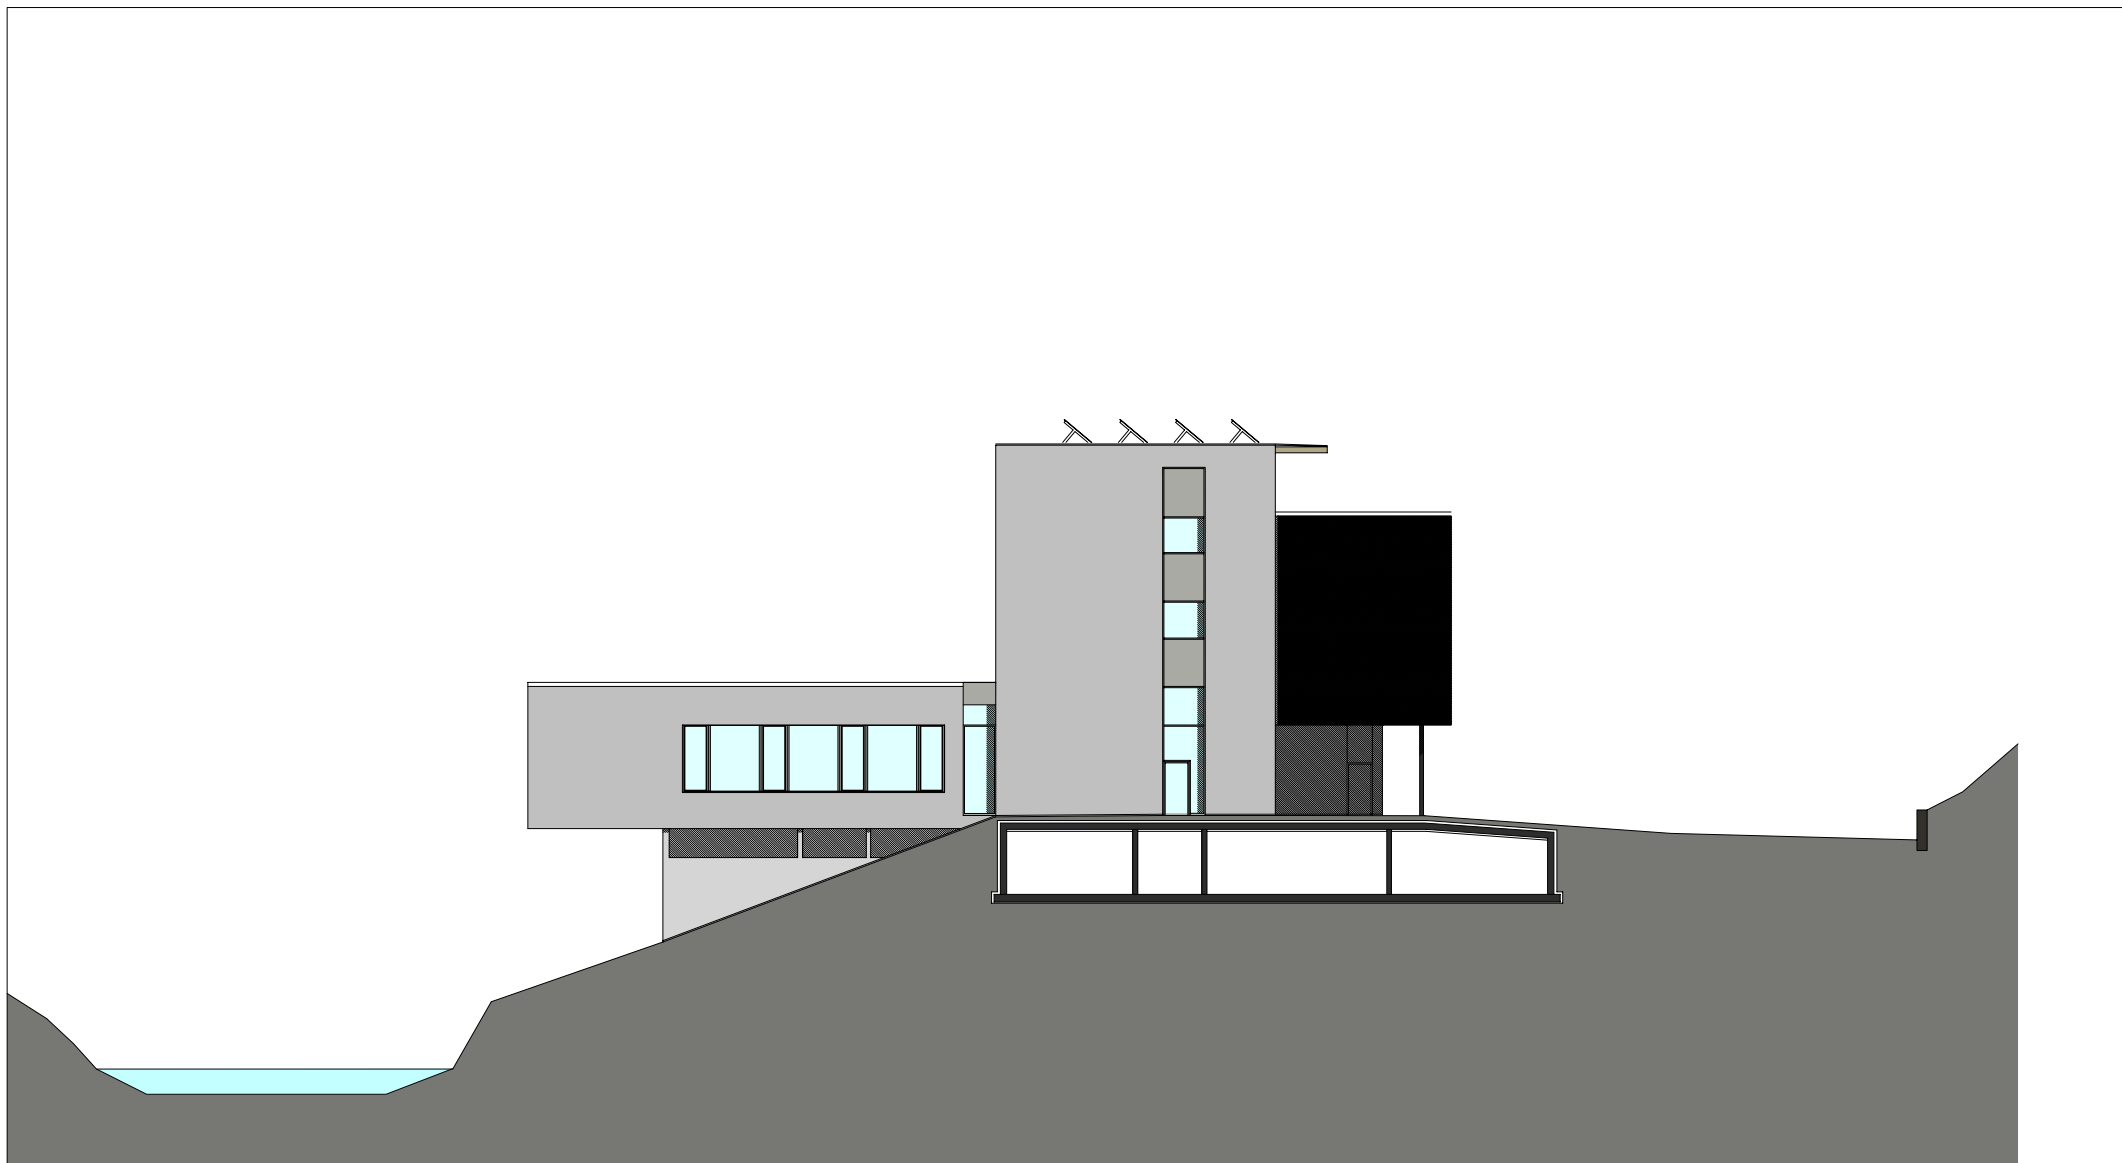

Architekten **Hermann Kaufmann ZT GmbH**

Sportplatzweg 5 A-6858 Schwarzach
T +43 (0)5572 58174 www.hermann-kaufmann.at
office@hermann-kaufmann.at



Plannummer CAD
2_veröffentlichungen hk IV / 0074

Projektnummer Archiv
07_44

Publikationsplan


1:300

Projekt

Planinhalt

RAIFFEISENBANK EGG

ANSICHT NORD-WEST

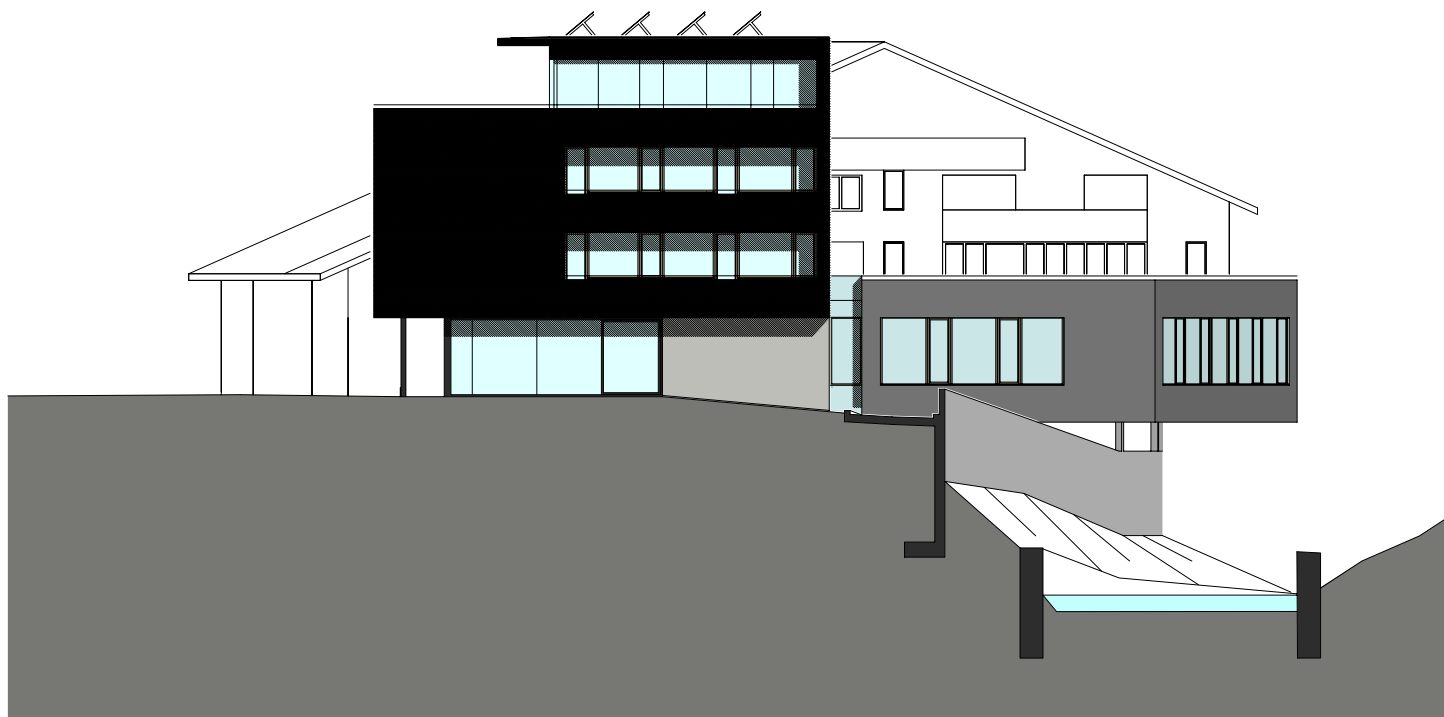

Architekten **Hermann Kaufmann ZT GmbH**

Sportplatzweg 5 A-6858 Schwarzach
T +43 (0)5572 58174 www.hermann-kaufmann.at
office@hermann-kaufmann.at



Plannummer CAD
2_veröffentlichungen hk IV / 0075

Projektnummer Archiv
07_44

Publikationsplan

1:300

Projekt

Planinhalt

RAIFFEISENBANK EGG

ANSICHT SÜD-OST



Architekten **Hermann Kaufmann ZT GmbH**

Sportplatzweg 5 A-6858 Schwarzach
T +43 (0)5572 58174 www.hermann-kaufmann.at
office@hermann-kaufmann.at



Plannummer CAD
2_veröffentlichungen hk IV / 0073

Projektnummer Archiv
07_44

Publikationsplan


1:300

Projekt

Planinhalt

RAIFFEISENBANK EGG

ANSICHT SÜD-WEST

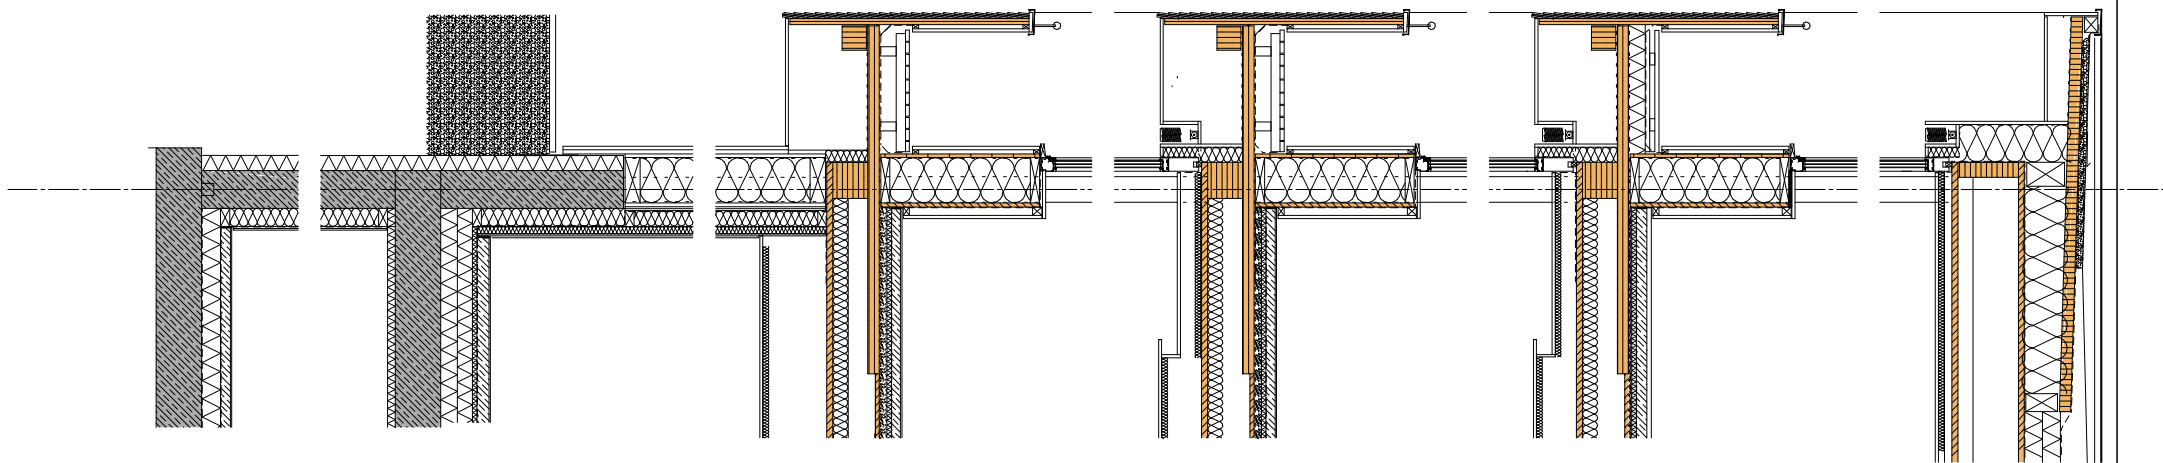

Architekten **Hermann Kaufmann ZT GmbH**

Sportplatzweg 5 A-6858 Schwarzach
T +43 (0)5572 58174 www.hermann-kaufmann.at
office@hermann-kaufmann.at



Plannummer CAD
2_veröffentlichungen hk IV / 0008

Projektnummer Archiv
07_44

Publikationsplan

1:50

Projekt

Planinhalt

RAIFFEISENBANK EGG

FASSADENSCHNITT

