

Architekten **Hermann Kaufmann ZT GmbH**

Sportplatzweg 5 A-6858 Schwarzach
 T +43 (0)5572 58174 www.hermann-kaufmann.at
office@hermann-kaufmann.at



Plannummer CAD
 2_veröffentlichungen hk IV / 0001

Projektnummer Archiv
 07_49

Publikationsplan


M 1:500

Projekt

CHANTELOUP LES VIGNES - Seminarhaus

Planinhalt

LAGEPLAN

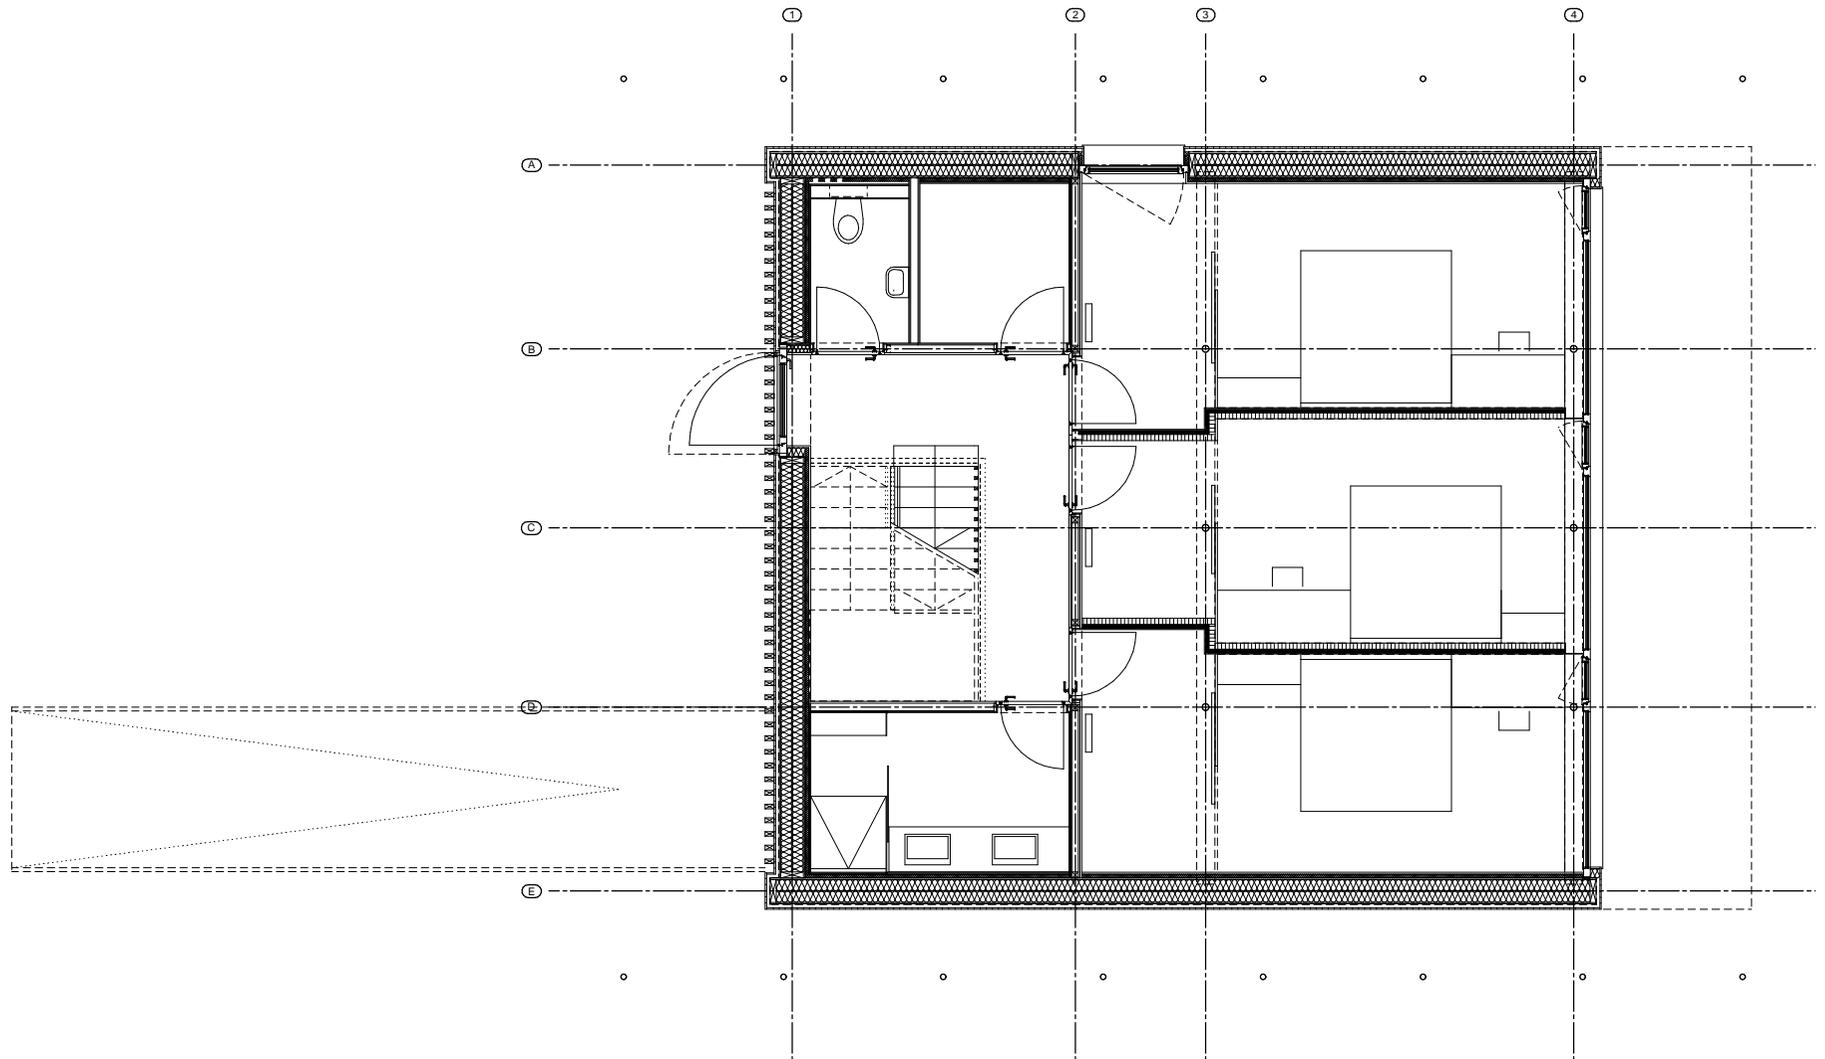

Architekten **Hermann Kaufmann ZT GmbH**

Sportplatzweg 5 A-6858 Schwarzach
 T +43 (0)5572 58174 www.hermann-kaufmann.at
 office@hermann-kaufmann.at



Plannummer CAD
 2_veröffentlichungen hk IV / 0002

Projektnummer Archiv
 07_49

Publikationsplan


M 1:100

Projekt

Planinhalt

CHANTELOUP LES VIGNES - Seminarhaus

UNTERGESCHOSS

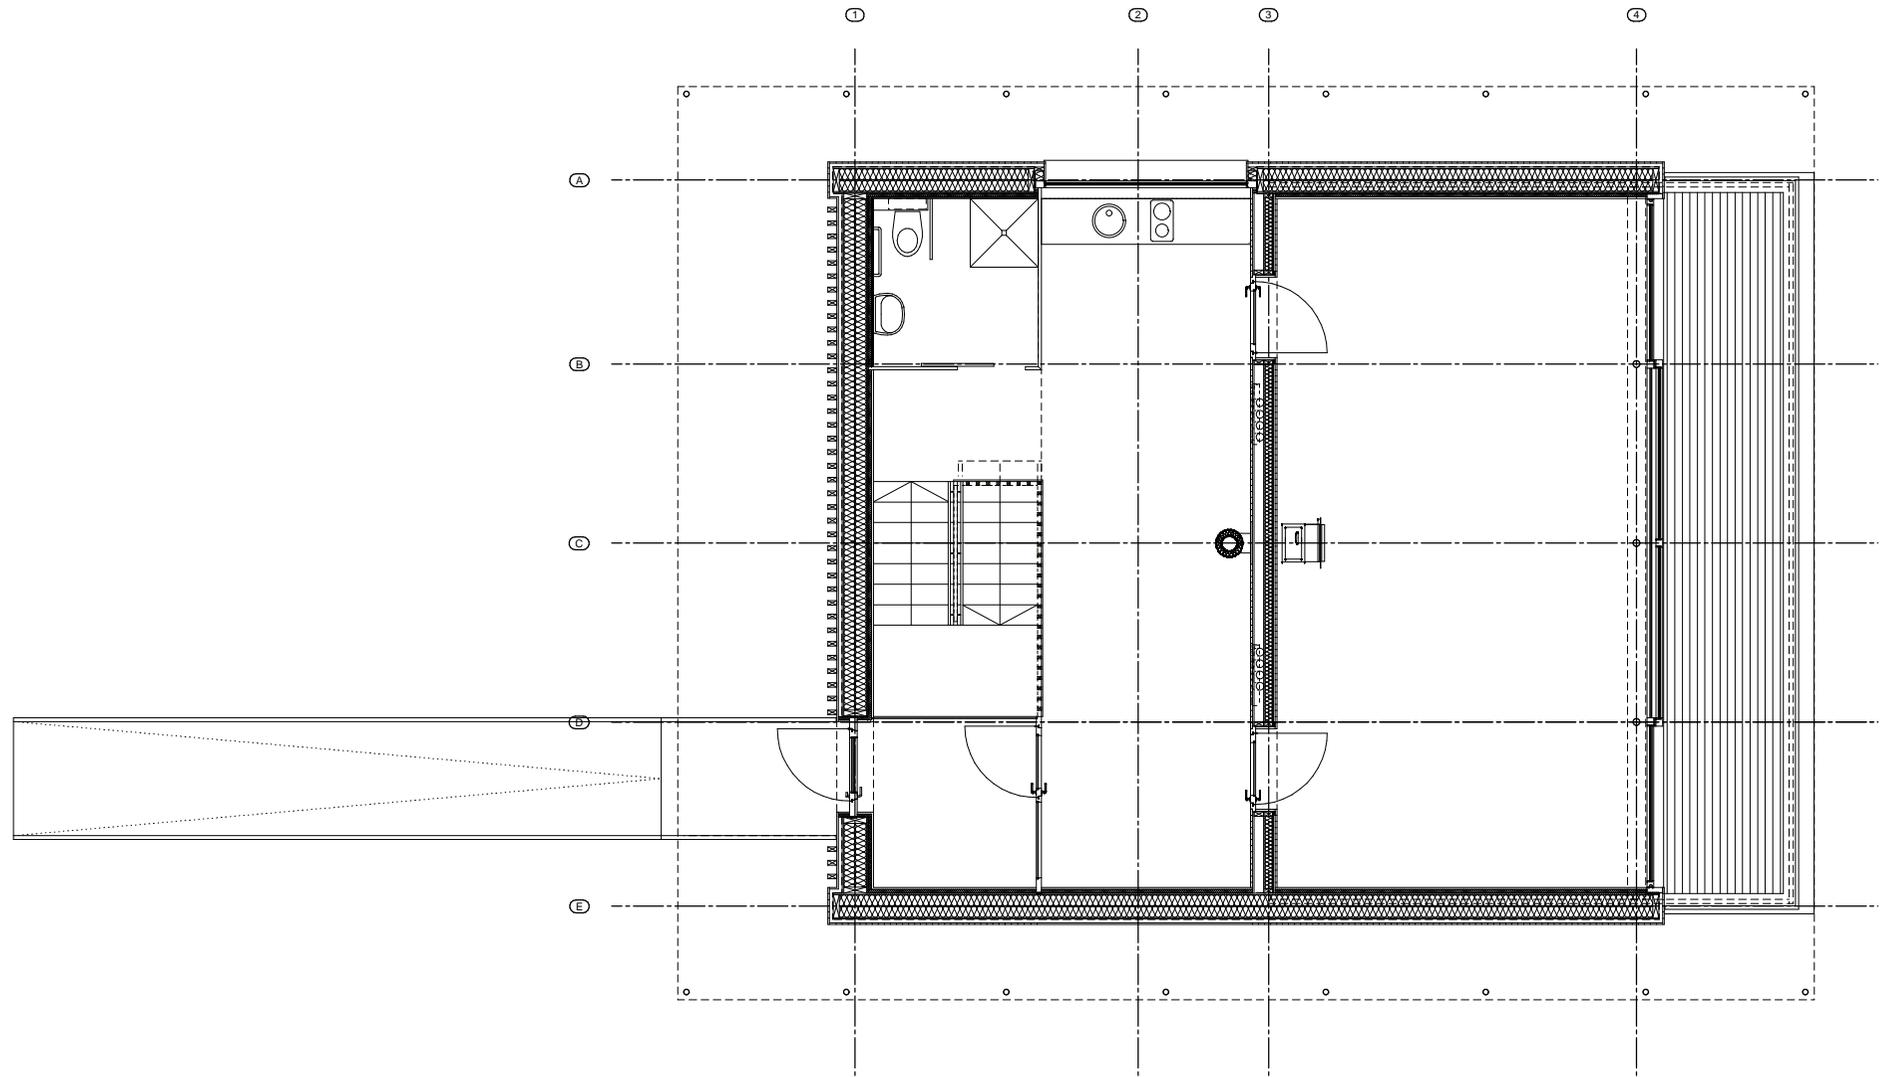

Architekten **Hermann Kaufmann ZT GmbH**

Sportplatzweg 5 A-6858 Schwarzach
 T +43 (0)5572 58174 www.hermann-kaufmann.at
 office@hermann-kaufmann.at



Plannummer CAD
 2_veröffentlichungen hk IV / 0003

Projektnummer Archiv
 07_49

Publikationsplan


M 1:100

Projekt

Planinhalt

CHANTELOUP LES VIGNES - Seminarhaus

OBERGESCHOSS

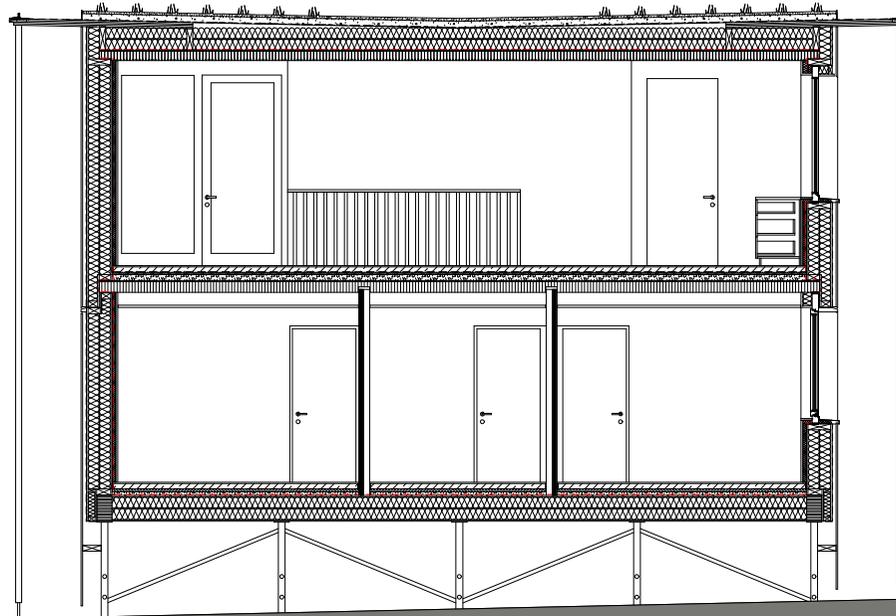

Architekten **Hermann Kaufmann ZT GmbH**

Sportplatzweg 5 A-6858 Schwarzach
 T +43 (0)5572 58174 www.hermann-kaufmann.at
 office@hermann-kaufmann.at



Plannummer CAD
 2_veröffentlichungen hk IV / 0004

Projektnummer Archiv
 07_49

Publikationsplan


M 1:100

Projekt

CHANTELOUP LES VIGNES - Seminarhaus

Planinhalt

QUERSCHNITT

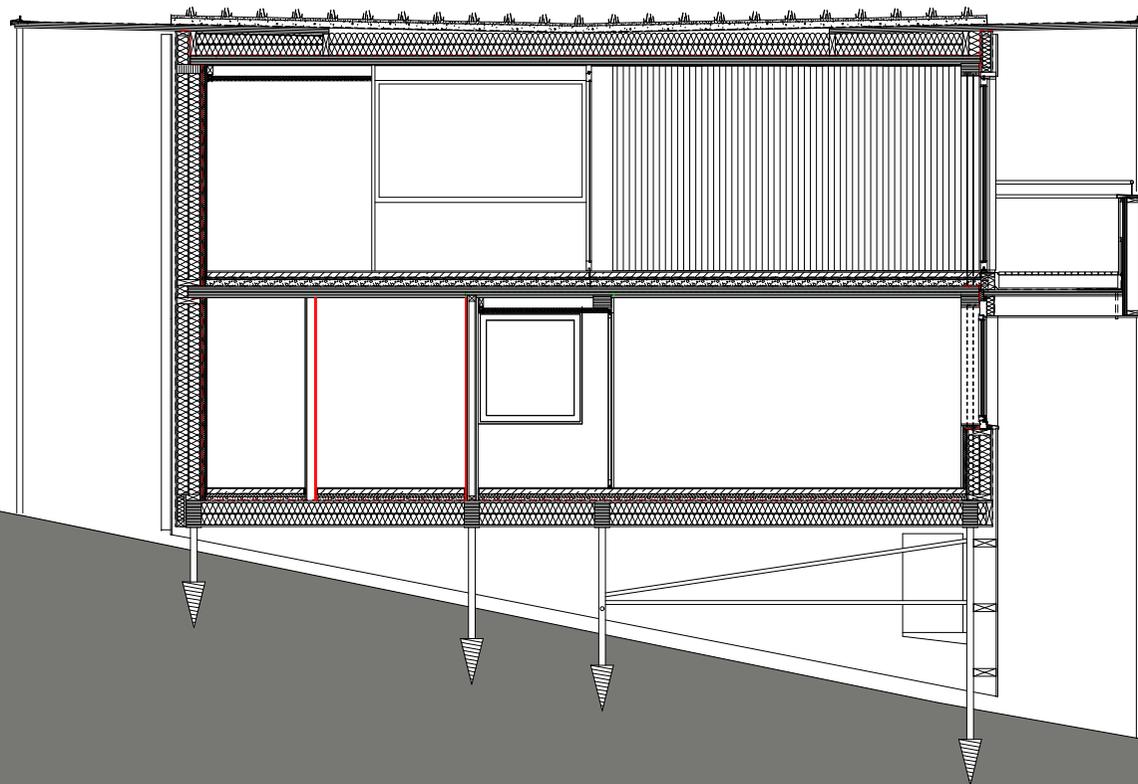

Architekten **Hermann Kaufmann ZT GmbH**

Sportplatzweg 5 A-6858 Schwarzach
 T +43 (0)5572 58174 www.hermann-kaufmann.at
 office@hermann-kaufmann.at



Plannummer CAD
 2_veröffentlichungen hk IV / 0005

Projektnummer Archiv
 07_49

Publikationsplan



M 1:100

Projekt

Planinhalt

CHANTELOUP LES VIGNES - Seminarhaus

LÄNGSSCHNITT

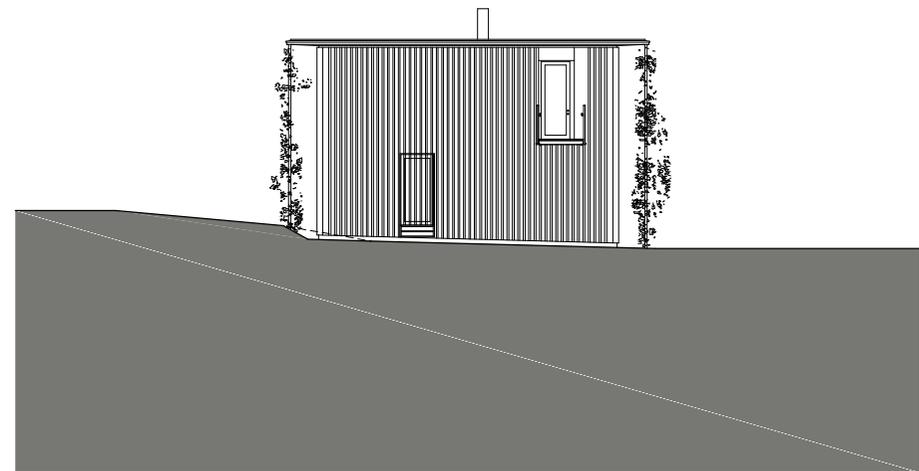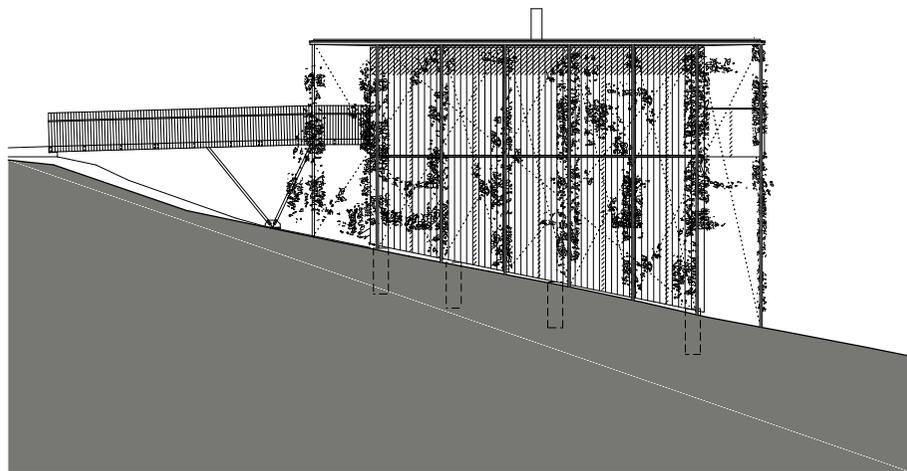

Architekten **Hermann Kaufmann ZT GmbH**

Sportplatzweg 5 A-6858 Schwarzach
 T +43 (0)5572 58174 www.hermann-kaufmann.at
 office@hermann-kaufmann.at



Plannummer CAD
 2_veröffentlichungen hk IV / 0006

Projektnummer Archiv
 07_49

Publikationsplan


M 1:250

Projekt

CHANTELOUP LES VIGNES - Seminarhaus

Planinhalt

ANSICHTEN WEST + NORD

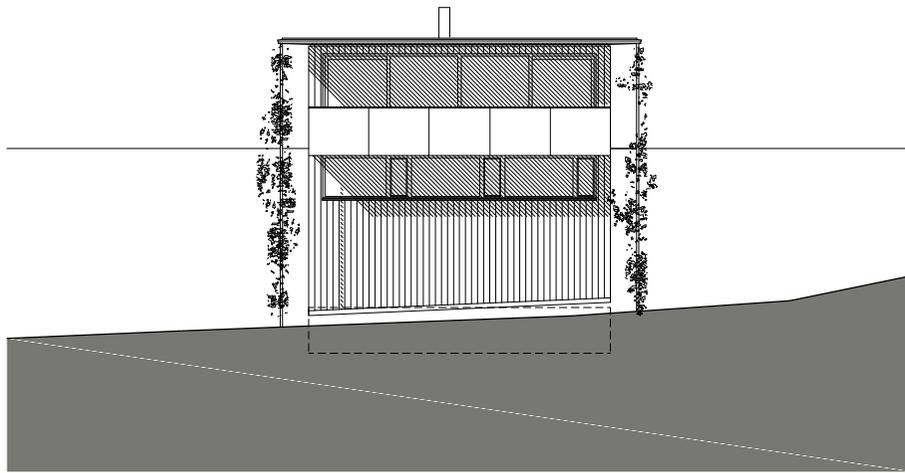

Architekten **Hermann Kaufmann ZT GmbH**

Sportplatzweg 5 A-6858 Schwarzach
 T +43 (0)5572 58174 www.hermann-kaufmann.at
 office@hermann-kaufmann.at



Plannummer CAD
 2_veröffentlichungen hk IV / 0007

Projektnummer Archiv
 07_49

Publikationsplan

M 1:250

Projekt





CHANTELOUP LES VIGNES - Seminarhaus

Planinhalt





ANSICHT SÜD + OST

BESCHREIBUNG	
FENSTERRAHMEN / FENSTERFLÜGEL:	
HOLZART:	WEISSTANNE
BESCHICHTUNG:	GEÖLT
FARBE:	-
PROFIL TIEFE:	MIN. 88MM
WETTERSCHENKEL:	ALU ELOXIERT
FLÜGELABDECKPR.:	ALU ELOXIERT
VERGLASUNG:	
GLASART:	3 - FACH ISOLIERVERGLASUNG
U - WERT:	0,6 WM/K
TYPENBEZ.:	ZB. UNITOP 0,6 ODER GLEICHWERTIG
RANDVERBUND:	EDELSTAHLRANDBERBUND
DICHTUNG:	
BESCHREIBUNG:	LIPPENDICHTUNG 2-FACH - FARBE SCHWARZ
BESCHLÄGE:	
BESCHLAGSART:	DREHBESCHLAG / DREHKIPPBSCHLAG
TYPENBEZ.:	ZB. ROTO NT OD. MACO MULTI TREND OD. GLEICHW.
FENSTERGRIFF:	D-LINE D 19 L135 (L-FORM) - OVALROSETTE EDELSTAHL MATT GEBÜRSTET
FENSTERBÄNKE	
INNEN:	DOUGLASIE GEWACHST
AUSSEN:	ALUFENSTERBANK SCHARFKANTIG

VERTIKALSCHNITTE M 1:10

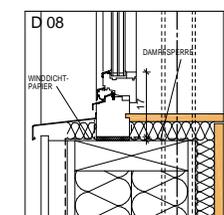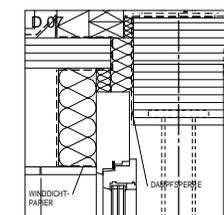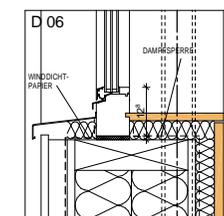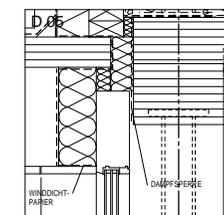

HORIZONTALSCHNITTE M 1:10

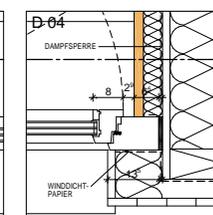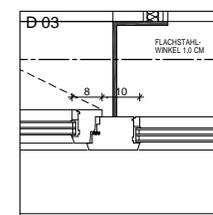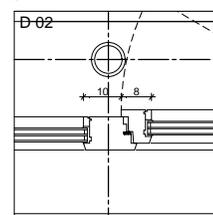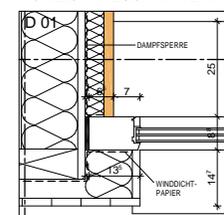

Architekten **Hermann Kaufmann ZT GmbH**
 Sportplatzweg 5 A-6858 Schwarzach
 T +43 (0)5572 58174 www.hermann-kaufmann.at
 office@hermann-kaufmann.at



Plannummer CAD
 2_veröffentlichungen hk IV / 0009
 Projektnummer Archiv
 07_49

Publikationsplan
 M 1:20

Projekt
CHANTELOUP LES VIGNES - Seminarhaus
 Planinhalt
FENSTERDETAILE

