




PLANUNGSKOOPERATION

Lichtblau Architekten BDA
Architekten Hermann Kaufmann ZT GmbH

Publikationsplan
2_veröffentlichungen hk IV
Projektnummer Archiv
07_51

Plannummer CAD
1410
M 1:1000

Projekt	FERNPASSSTRASSE MÜNCHEN
Planinhalt	LAGEPLAN

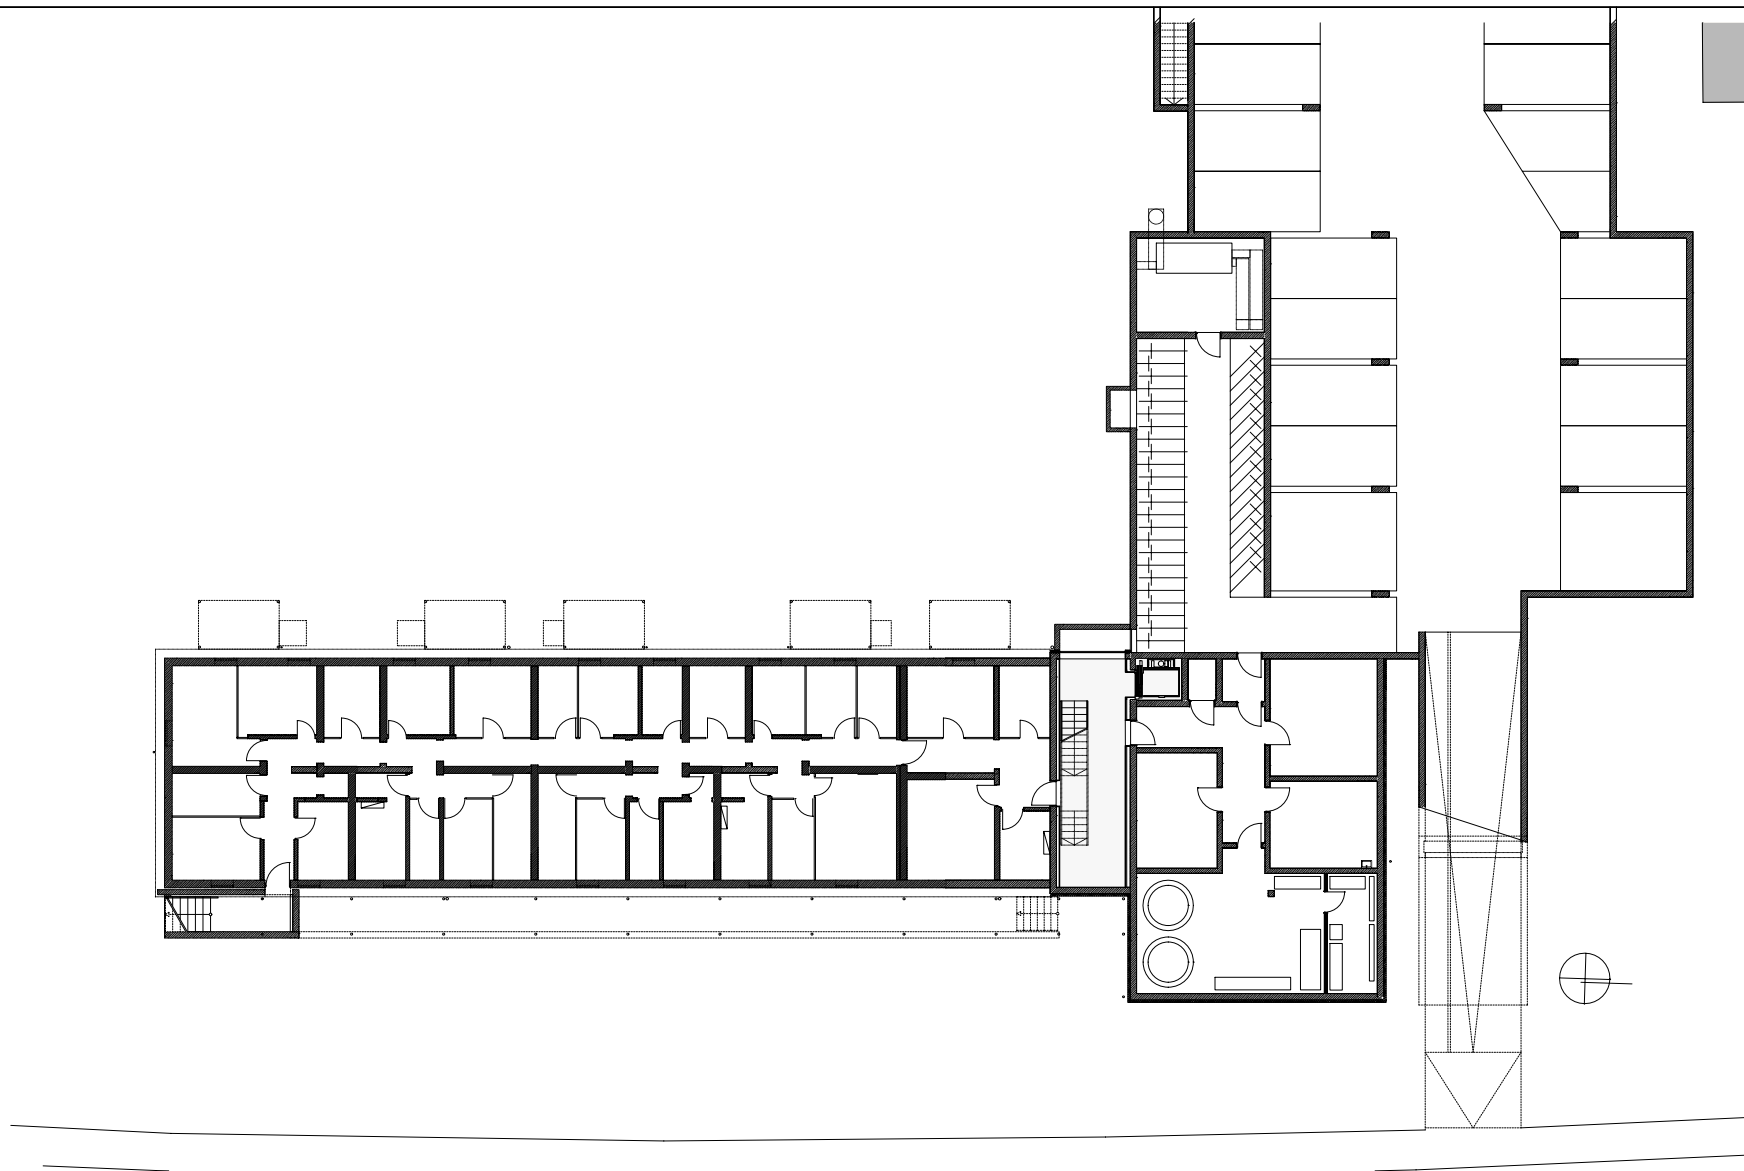

PLANUNGSKOOPERATION

Lichtblau Architekten BDA
Architekten Hermann Kaufmann ZT GmbH

Publikationsplan
2_veröffentlichungen hk IV

Projektnummer Archiv
07_51

Plannummer CAD
1411


M 1:300

Projekt

Planinhalt

FERNPASSSTRASSE MÜNCHEN

UNTERGESCHOSS

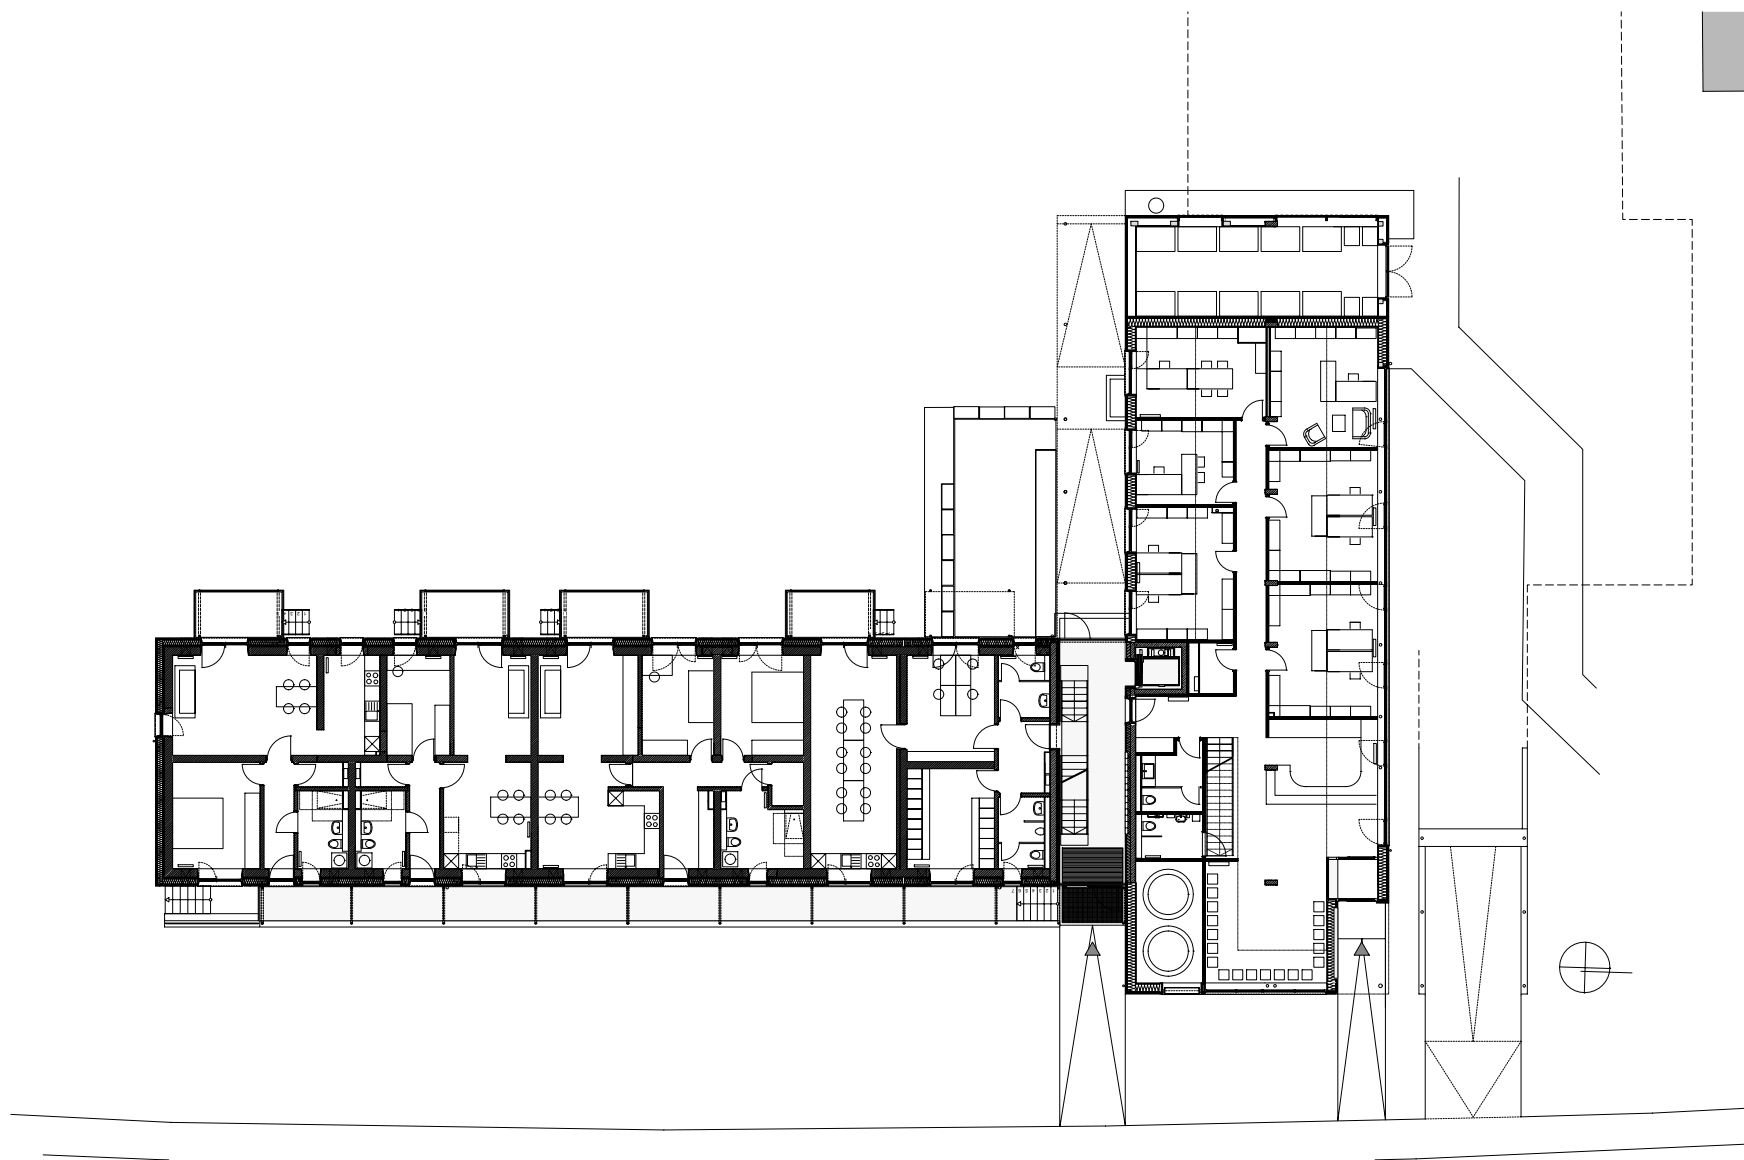

PLANUNGSKOOPERATION

Lichtblau Architekten BDA
Architekten Hermann Kaufmann ZT GmbH

Publikationsplan
2_veröffentlichungen hk IV

Projektnummer Archiv
07_51

Plannummer CAD
1412


M 1:300

Projekt

Planinhalt

FERNPASSSTRASSE MÜNCHEN

ERDGESCHOSS

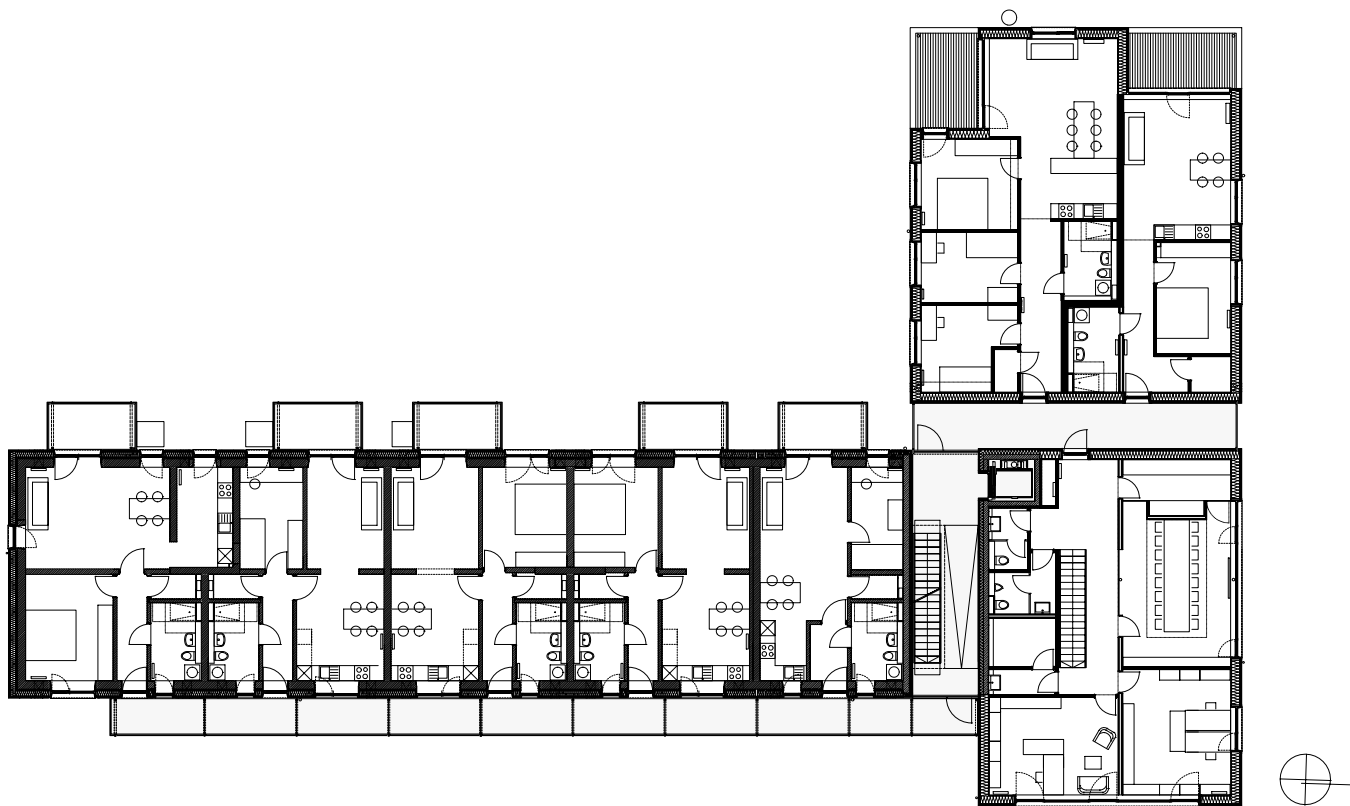

PLANUNGSKOOPERATION

Lichtblau Architekten BDA
Architekten Hermann Kaufmann ZT GmbH

Publikationsplan
2_veröffentlichungen hk IV

Projektnummer Archiv
07_51

Plannummer CAD
1412


M 1:300

Projekt

Planinhalt

FERNPASSSTRASSE MÜNCHEN

ERDGESCHOSS

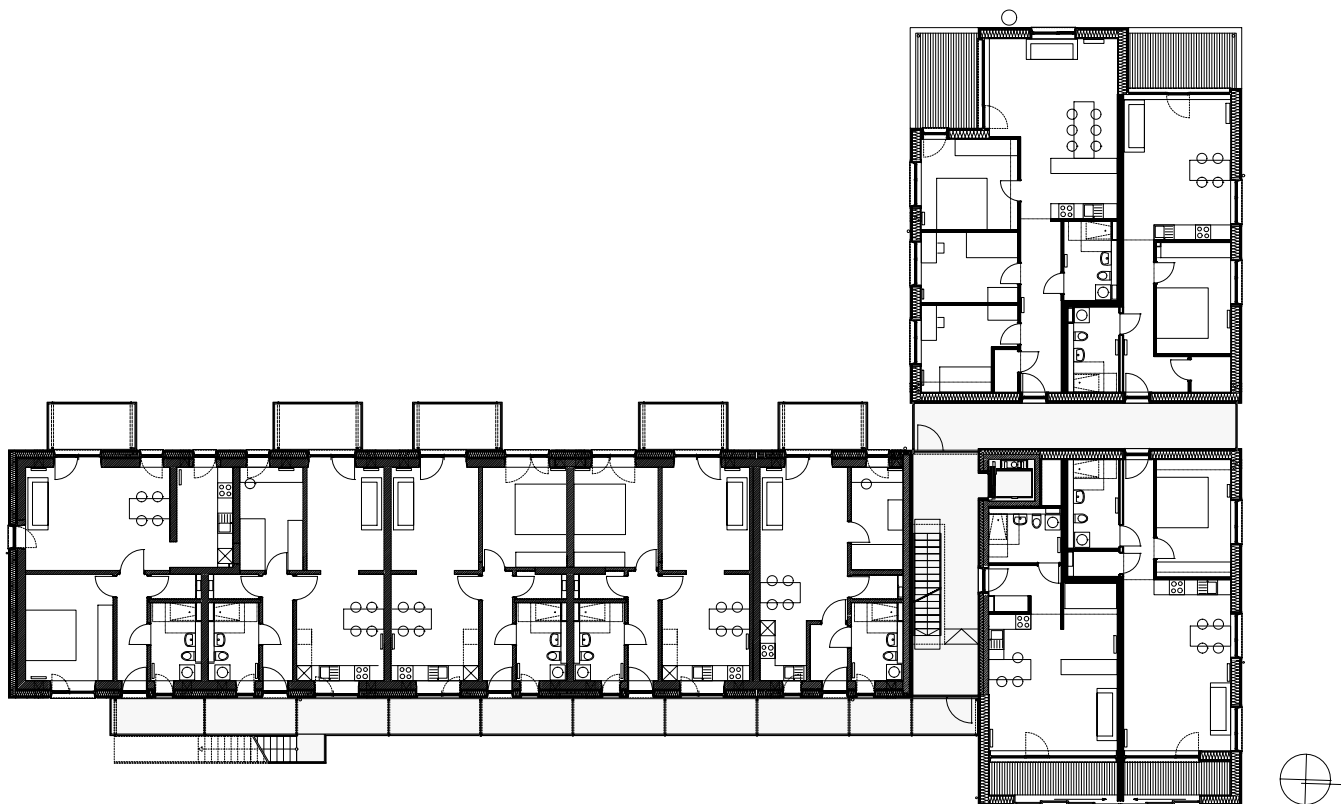

PLANUNGSKOOPERATION

Lichtblau Architekten BDA
Architekten Hermann Kaufmann ZT GmbH

Publikationsplan
2_veröffentlichungen hk IV

Projektnummer Archiv
07_51

Plannummer CAD
1413


M 1:300

Projekt

Planinhalt

FERNPASSSTRASSE MÜNCHEN

2. OBERGESCHOSS

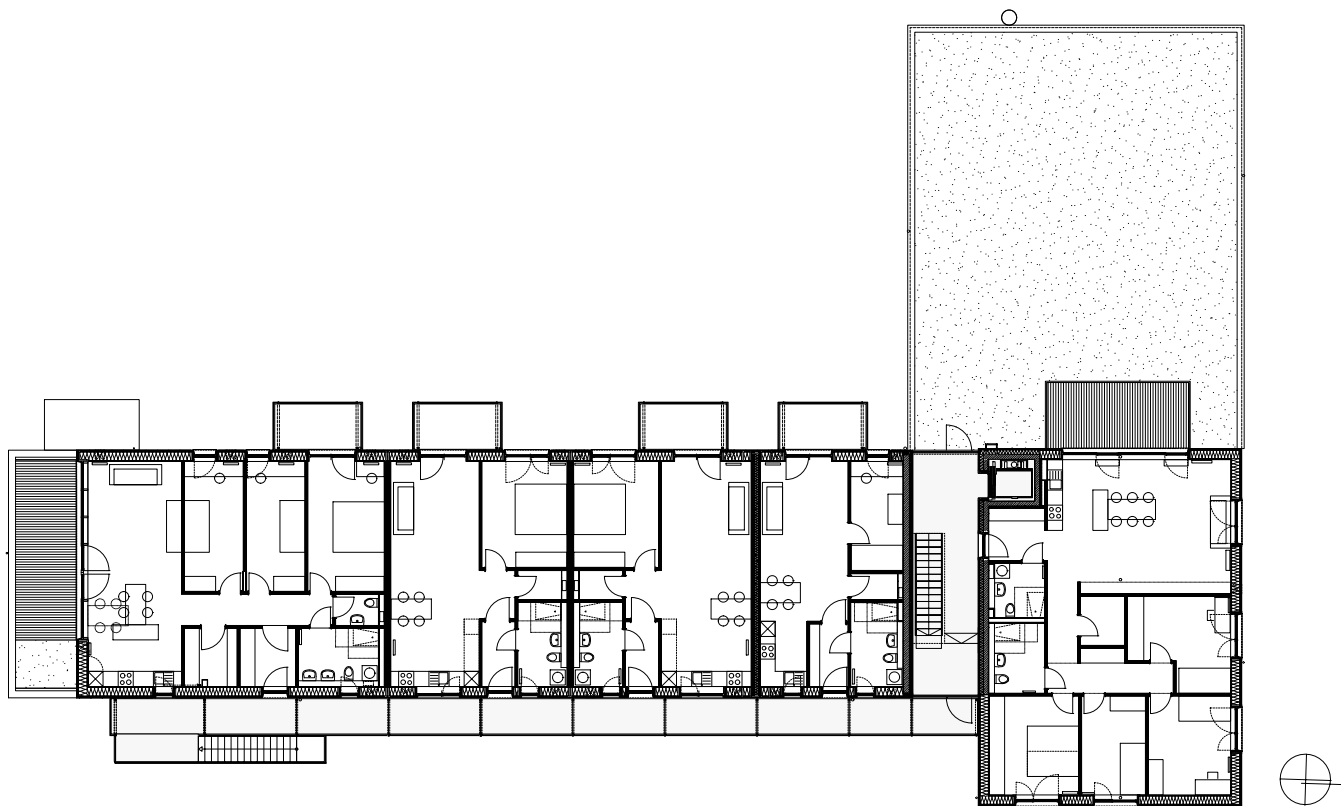

PLANUNGSKOOPERATION

Lichtblau Architekten BDA
Architekten Hermann Kaufmann ZT GmbH

Publikationsplan
2_veröffentlichungen hk IV

Projektnummer Archiv
07_51

Plannummer CAD
1414




M 1:300

Projekt

Planinhalt

FERNPASSSTRASSE MÜNCHEN

3. OBERGESCHOSS

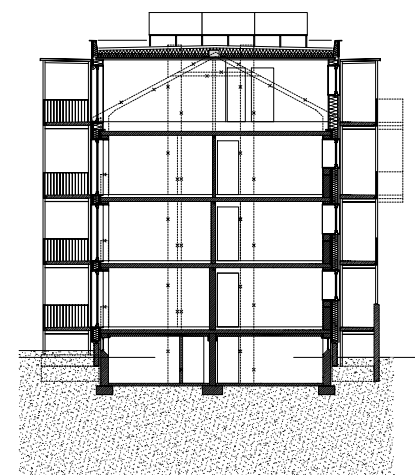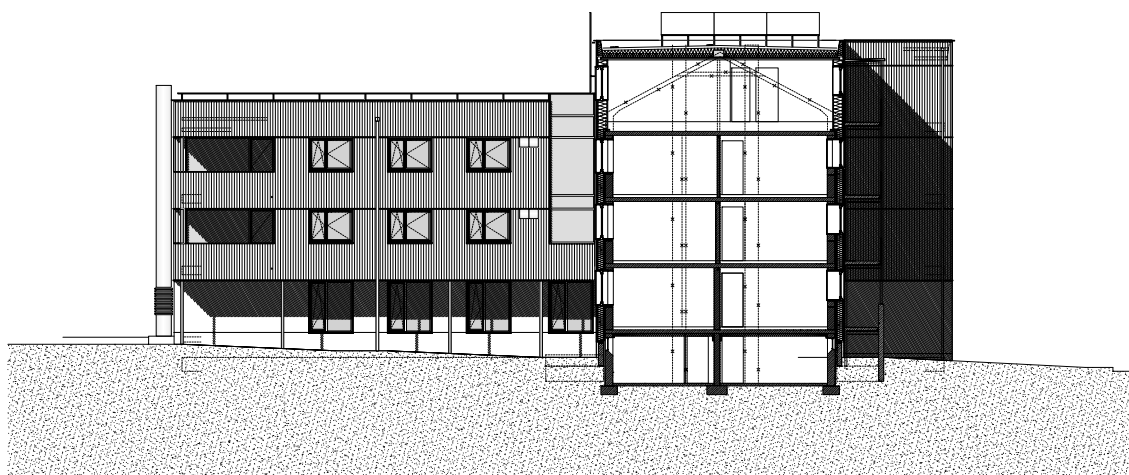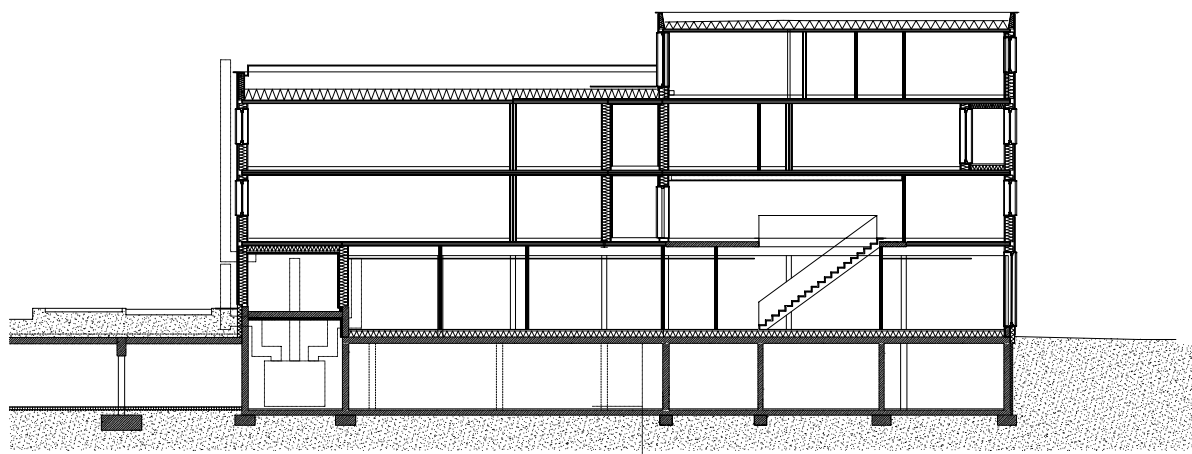

PLANUNGSKOOPERATION

Lichtblau Architekten BDA
Architekten Hermann Kaufmann ZT GmbH

Publikationsplan
2_veröffentlichungen hk IV

Projektnummer Archiv
07_51

Plannummer CAD
1415


M 1:300

Projekt

Planinhalt

FERNPASSSTRASSE MÜNCHEN

LÄNGSSCHNITT

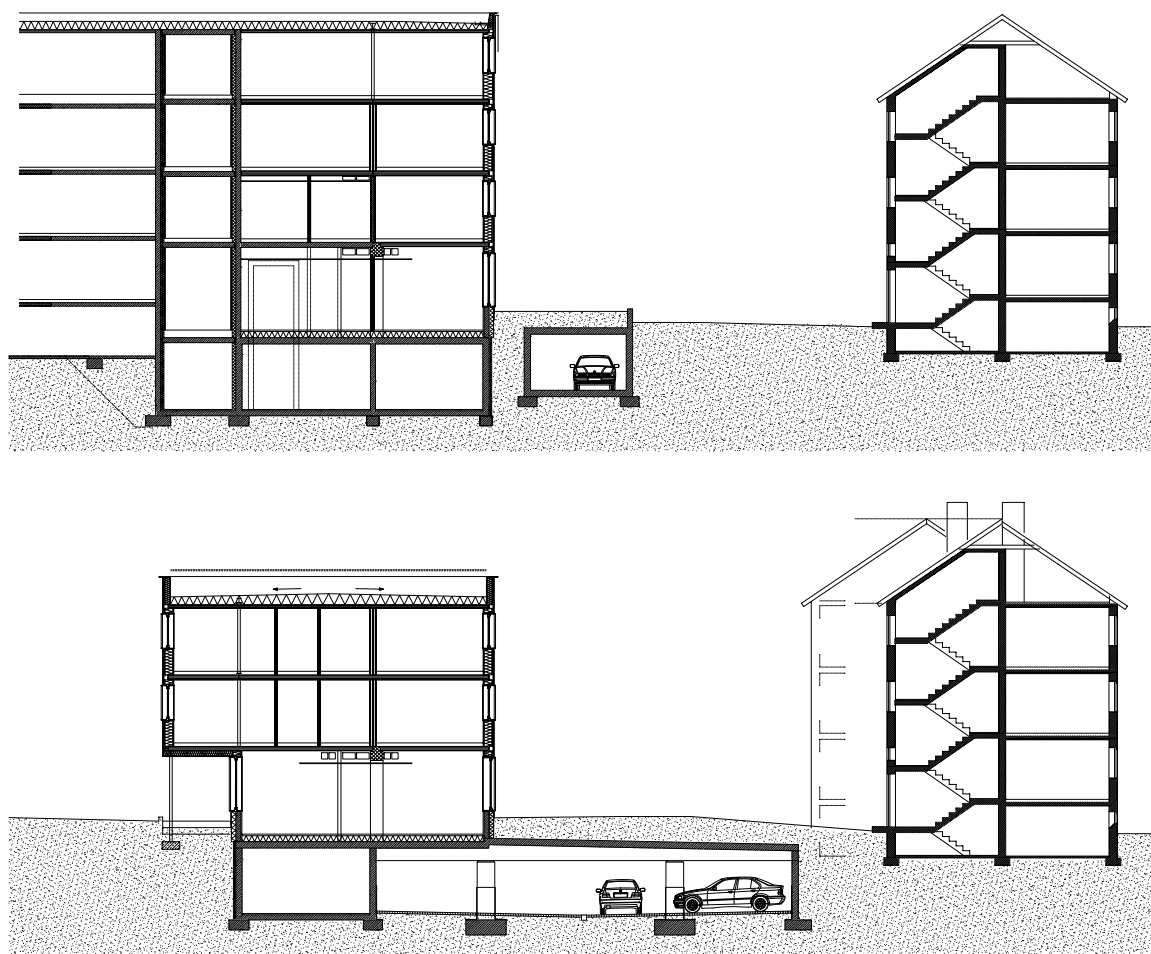

PLANUNGSKOOPERATION

Lichtblau Architekten BDA
Architekten Hermann Kaufmann ZT GmbH

Publikationsplan
2_veröffentlichungen hk IV

Projektnummer Archiv
07_51

Plannummer CAD
1416

M 1:300

Projekt

Planinhalt

FERNPASSSTRASSE MÜNCHEN

QUERSCHNITT