



Architekten **Hermann Kaufmann ZT GmbH**

Sportplatzweg 5 A-6858 Schwarzach
T +43 (0)5572 58174 www.hermann-kaufmann.at
o ce@hermann-kaufmann.at



Plannummer CAD
2_verö entlichungen hk IV/ 0220

Projektnummer / Archiv
08_08

Publikationsplan

M 1:1500

Projekt

WA VO-UNTERFELDSTRASSE, LUDSCH

Planinhalt

LAGEPLAN



Architekten **Hermann Kaufmann ZT GmbH**
Sportplatzweg 5 A-6858 Schwarzach
T +43 (0)5572 58174 www.hermann-kaufmann.at
o ce@hermann-kaufmann.at



Plannummer CAD
2_veröffentlichungen hk IV / 0232

Projektnummer / Archiv
08_08

Publikationsplan



M 1:1500

Projekt

WA VO-UNTERFELDSTRASSE, LUDSCH

Planinhalt

LAGEPLAN (genordet)

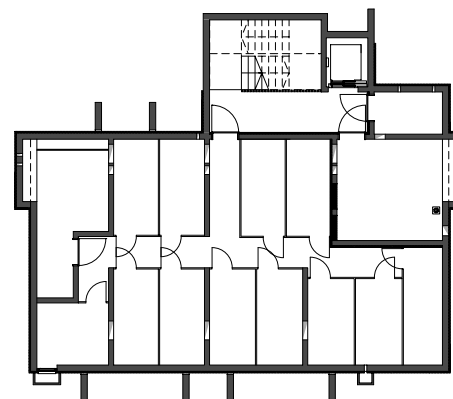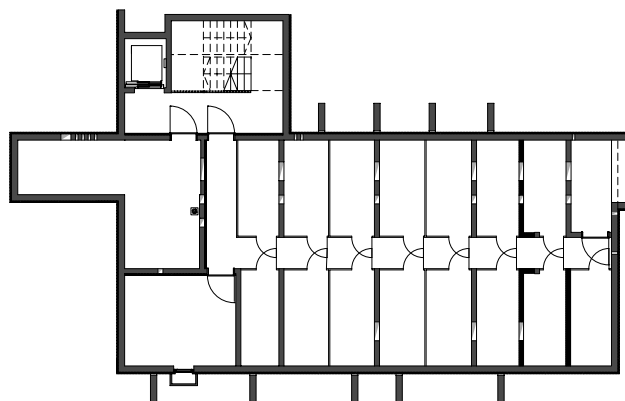

Architekten **Hermann Kaufmann ZT GmbH**

Sportplatzweg 5 A-6858 Schwarzach
T +43 (0)5572 58174 www.hermann-kaufmann.at
o ce@hermann-kaufmann.at



Plannummer CAD
2_verö^öentlichungen hk IV / 0221

Projektnummer / Archiv
08_08

Publikationsplan



M 1:300

Projekt

WA VO-UNTERFELDSTRASSE, LUDESCH

Planinhalt

KELLERGESCHOSS

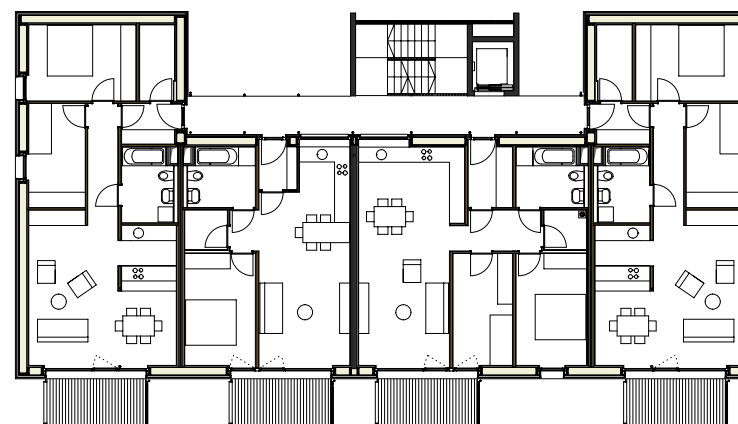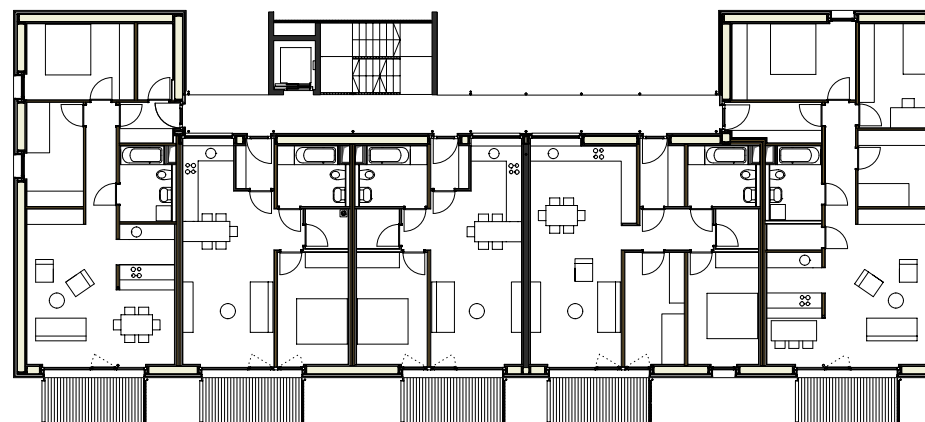

Architekten **Hermann Kaufmann ZT GmbH**

Sportplatzweg 5 A-6858 Schwarzach
T +43 (0)5572 58174 www.hermann-kaufmann.at
o ce@hermann-kaufmann.at



Plannummer CAD
2_veröentlichungen hk IV / 0230

Projektnummer / Archiv
08_08

Publikationsplan

M 1:300

Projekt

WA VO-UNTERFELDSTRASSE, LUDESCH

Planinhalt

ERDGESCHOSS (Var. illing)



Architekten **Hermann Kaufmann ZT GmbH**

Sportplatzweg 5 A-6858 Schwarzach
T +43 (0)5572 58174 www.hermann-kaufmann.at
o ce@hermann-kaufmann.at



Plannummer CAD
2_veröffentlichungen hk IV / 0229

Projektnummer / Archiv
08_08

Publikationsplan



M 1:400

Projekt

WA VO-UNTERFELDSTRASSE, LUDESCH

Planinhalt

ERDGESCHOSS + AUSSENRAUM

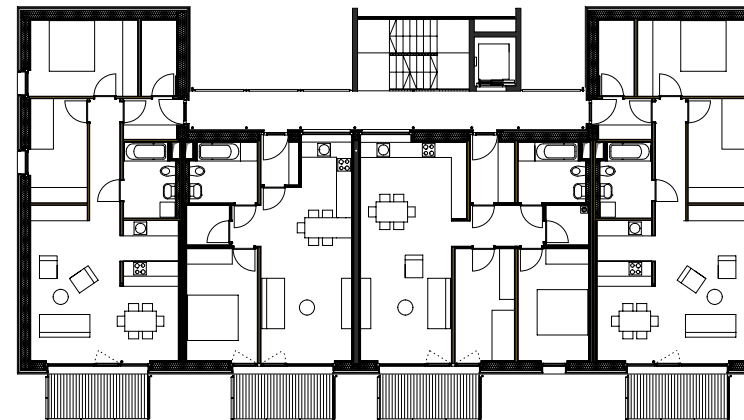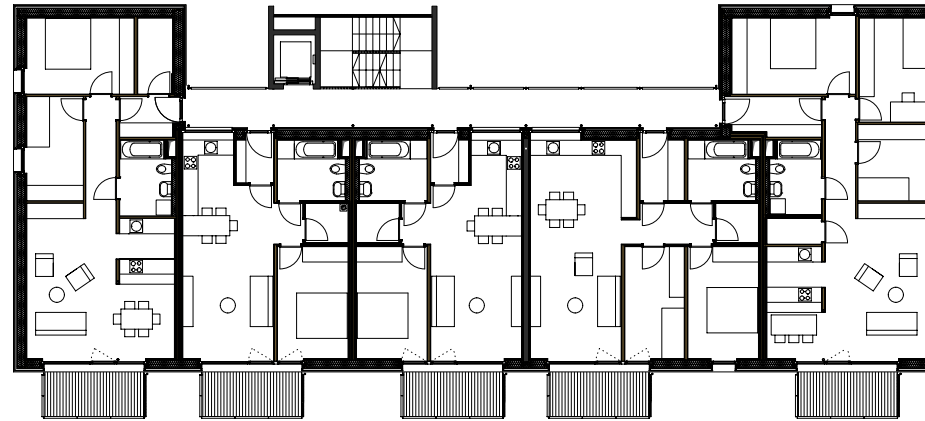

Architekten **Hermann Kaufmann ZT GmbH**

Sportplatzweg 5 A-6858 Schwarzach
T +43 (0)5572 58174 www.hermann-kaufmann.at
o ce@hermann-kaufmann.at



Plannummer CAD
2_veröentlichtungen hk IV / 0223

Projektnummer / Archiv
08_08

Publikationsplan



M 1:300

Projekt

WA VO-UNTERFELDSTRASSE, LUDESCH

Planinhalt

REGELGESCHOSS

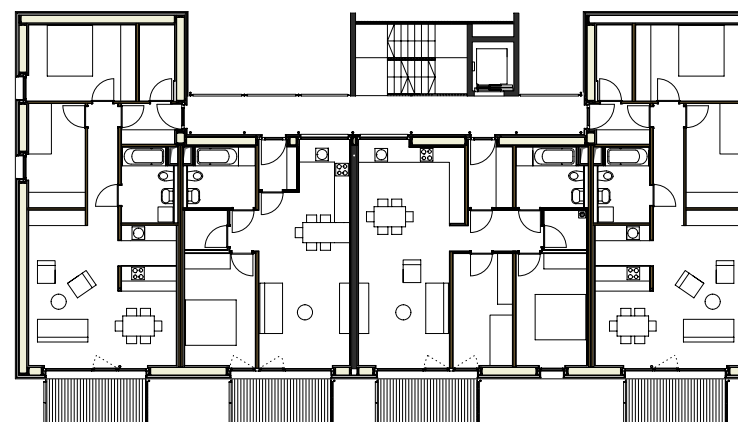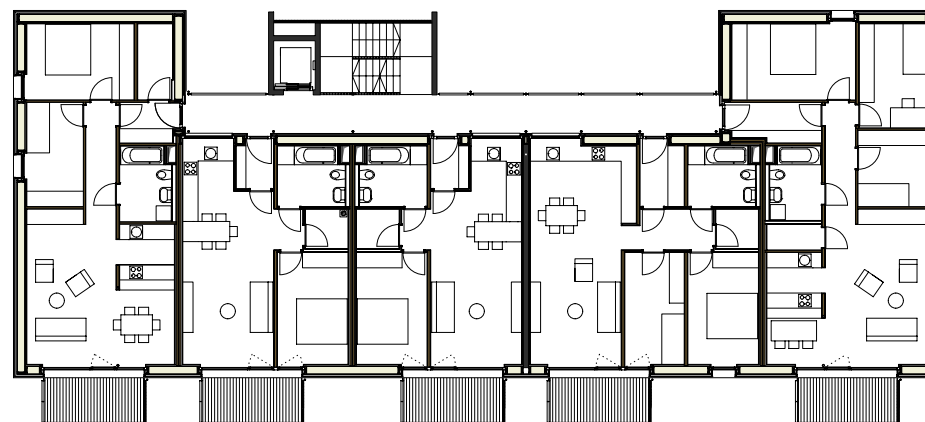

Architekten **Hermann Kaufmann ZT GmbH**

Sportplatzweg 5 A-6858 Schwarzach
T +43 (0)5572 58174 www.hermann-kaufmann.at
o ce@hermann-kaufmann.at



Plannummer CAD
2_veröffentlichungen hk IV / 0231

Projektnummer / Archiv
08_08

Publikationsplan


M 1:300

Projekt

WA VO-UNTERFELDSTRASSE, LUDESCH

Planinhalt

REGELGESCHOSS (Var. illing)

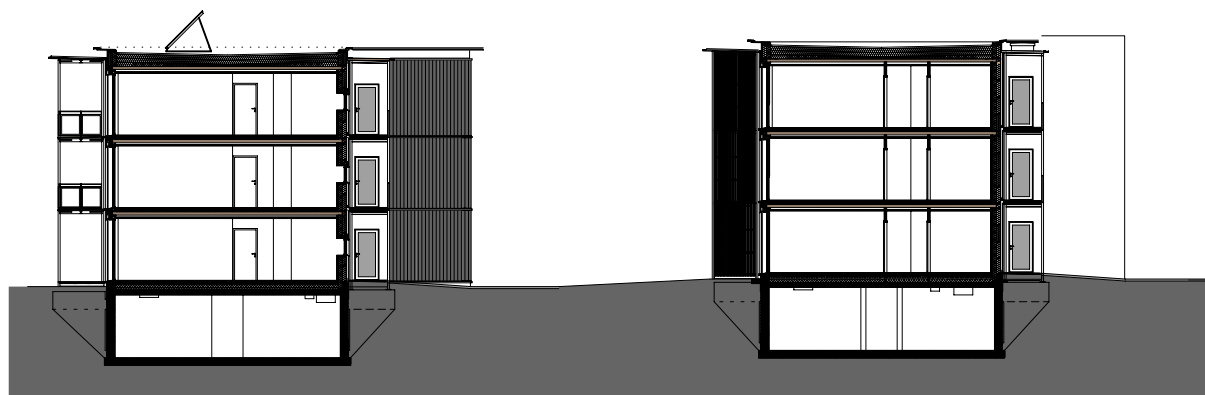

Architekten **Hermann Kaufmann ZT GmbH**

Sportplatzweg 5 A-6858 Schwarzach
T +43 (0)5572 58174 www.hermann-kaufmann.at
o ce@hermann-kaufmann.at



Plannummer CAD
2_veröffentlichungen hk IV / 0224

Projektnummer / Archiv
08_08

Publikationsplan


M 1:300


Projekt

WA VO-UNTERFELDSTRASSE, LUDESCH

Planinhalt

QUERSCHNITT

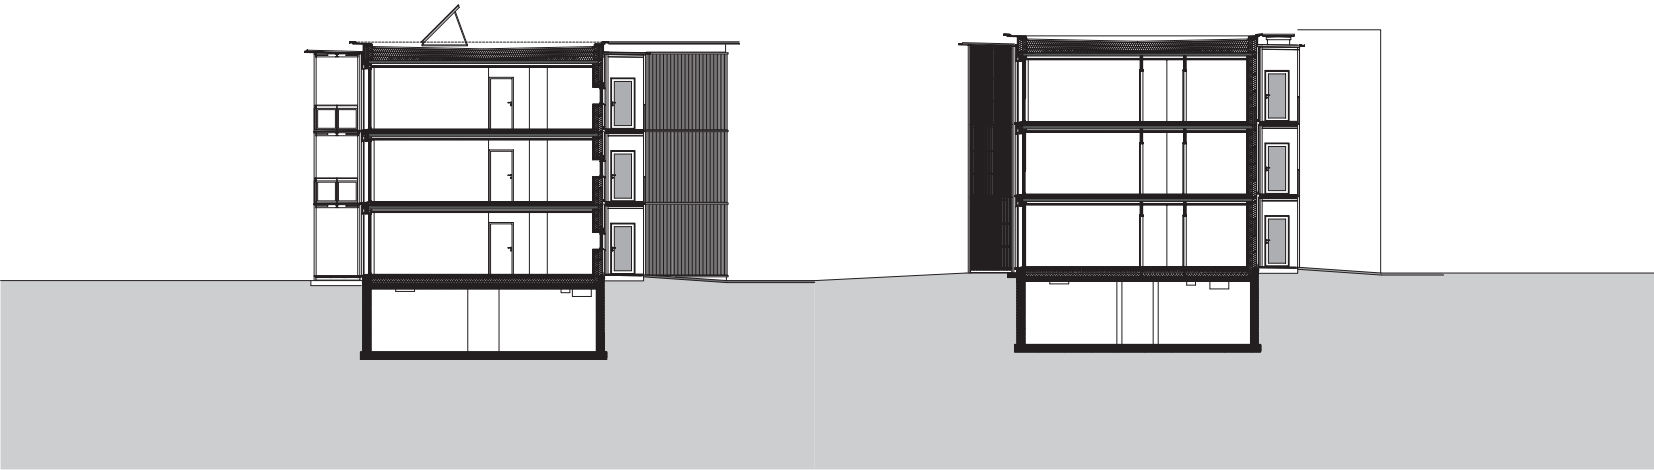

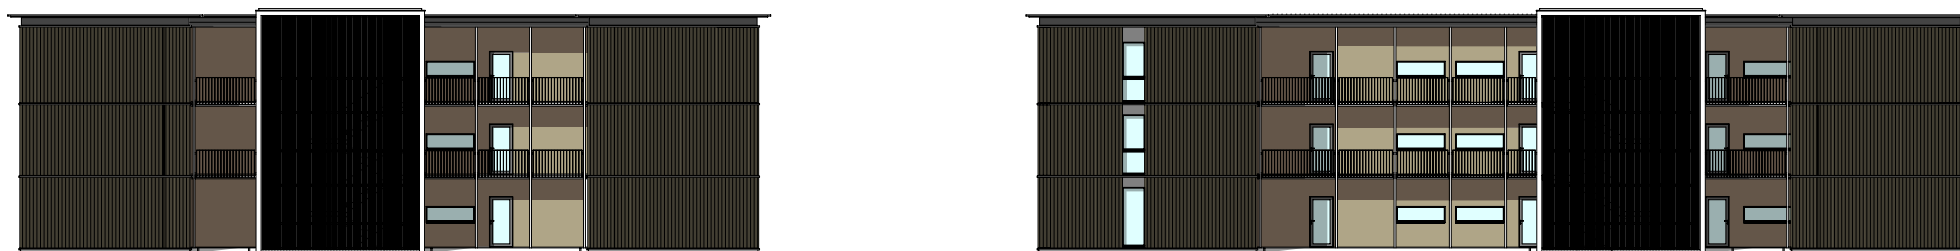

HAUS 1

HAUS 2

Architekten **Hermann Kaufmann ZT GmbH**

Sportplatzweg 5 A-6858 Schwarzach
T +43 (0)5572 58174 www.hermann-kaufmann.at
office@hermann-kaufmann.at



Plannummer CAD
2_veröffentlichungen hk IV / 0225

Projektnummer / Archiv
08_08

Publikationsplan


M 1:300

Projekt

WA VO-UNTERFELDSTRASSE, LUDESCH

Planinhalt

ANSICHT NORD HAUS 1+2

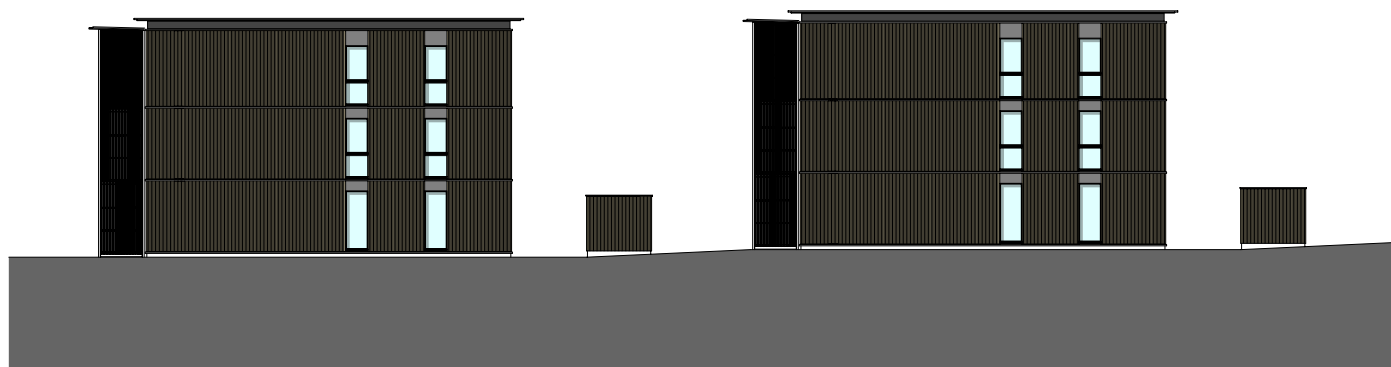

Architekten **Hermann Kaufmann ZT GmbH**

Sportplatzweg 5 A-6858 Schwarzach
T +43 (0)5572 58174 www.hermann-kaufmann.at
office@hermann-kaufmann.at



Plannummer CAD
2_veröffentlichungen hk IV / 0228

Projektnummer / Archiv
08_08

Publikationsplan

M 1:300

Projekt

WA VO-UNTERFELDSTRASSE, LUDSCH

Planinhalt

ANSICHT OST



Architekten **Hermann Kaufmann ZT GmbH**

Sportplatzweg 5 A-6858 Schwarzach
T +43 (0)5572 58174 www.hermann-kaufmann.at
office@hermann-kaufmann.at



Plannummer CAD
2_veröffentlichungen hk IV / 0227

Projektnummer / Archiv
08_08

Publikationsplan


M 1:300

Projekt

WA VO-UNTERFELDSTRASSE, LUDESCH

Planinhalt

ANSICHT SÜD HAUS 1+2

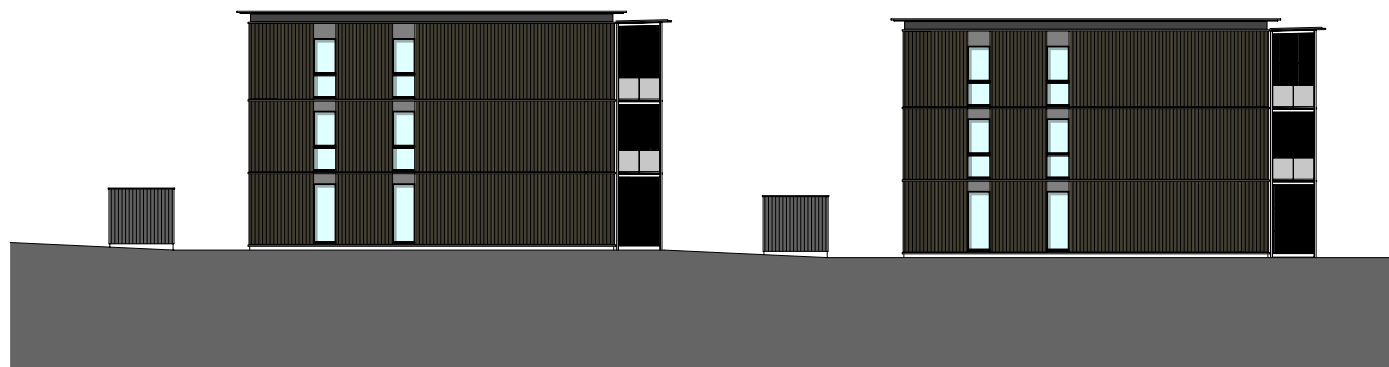

Architekten **Hermann Kaufmann ZT GmbH**

Sportplatzweg 5 A-6858 Schwarzach
T +43 (0)5572 58174 www.hermann-kaufmann.at
office@hermann-kaufmann.at



Plannummer CAD
2_veröffentlichungen hk IV / 0226

Projektnummer / Archiv
08_08

Publikationsplan

M 1:300

Projekt

WA VO-UNTERFELDSTRASSE, LUDSCH

Planinhalt

ANSICHT WEST