




Architekten **Hermann Kaufmann ZT GmbH**

Sportplatzweg 5 A-6858 Schwarzach
T +43 (0)5572 58174 www.hermann-kaufmann.at
office@hermann-kaufmann.at

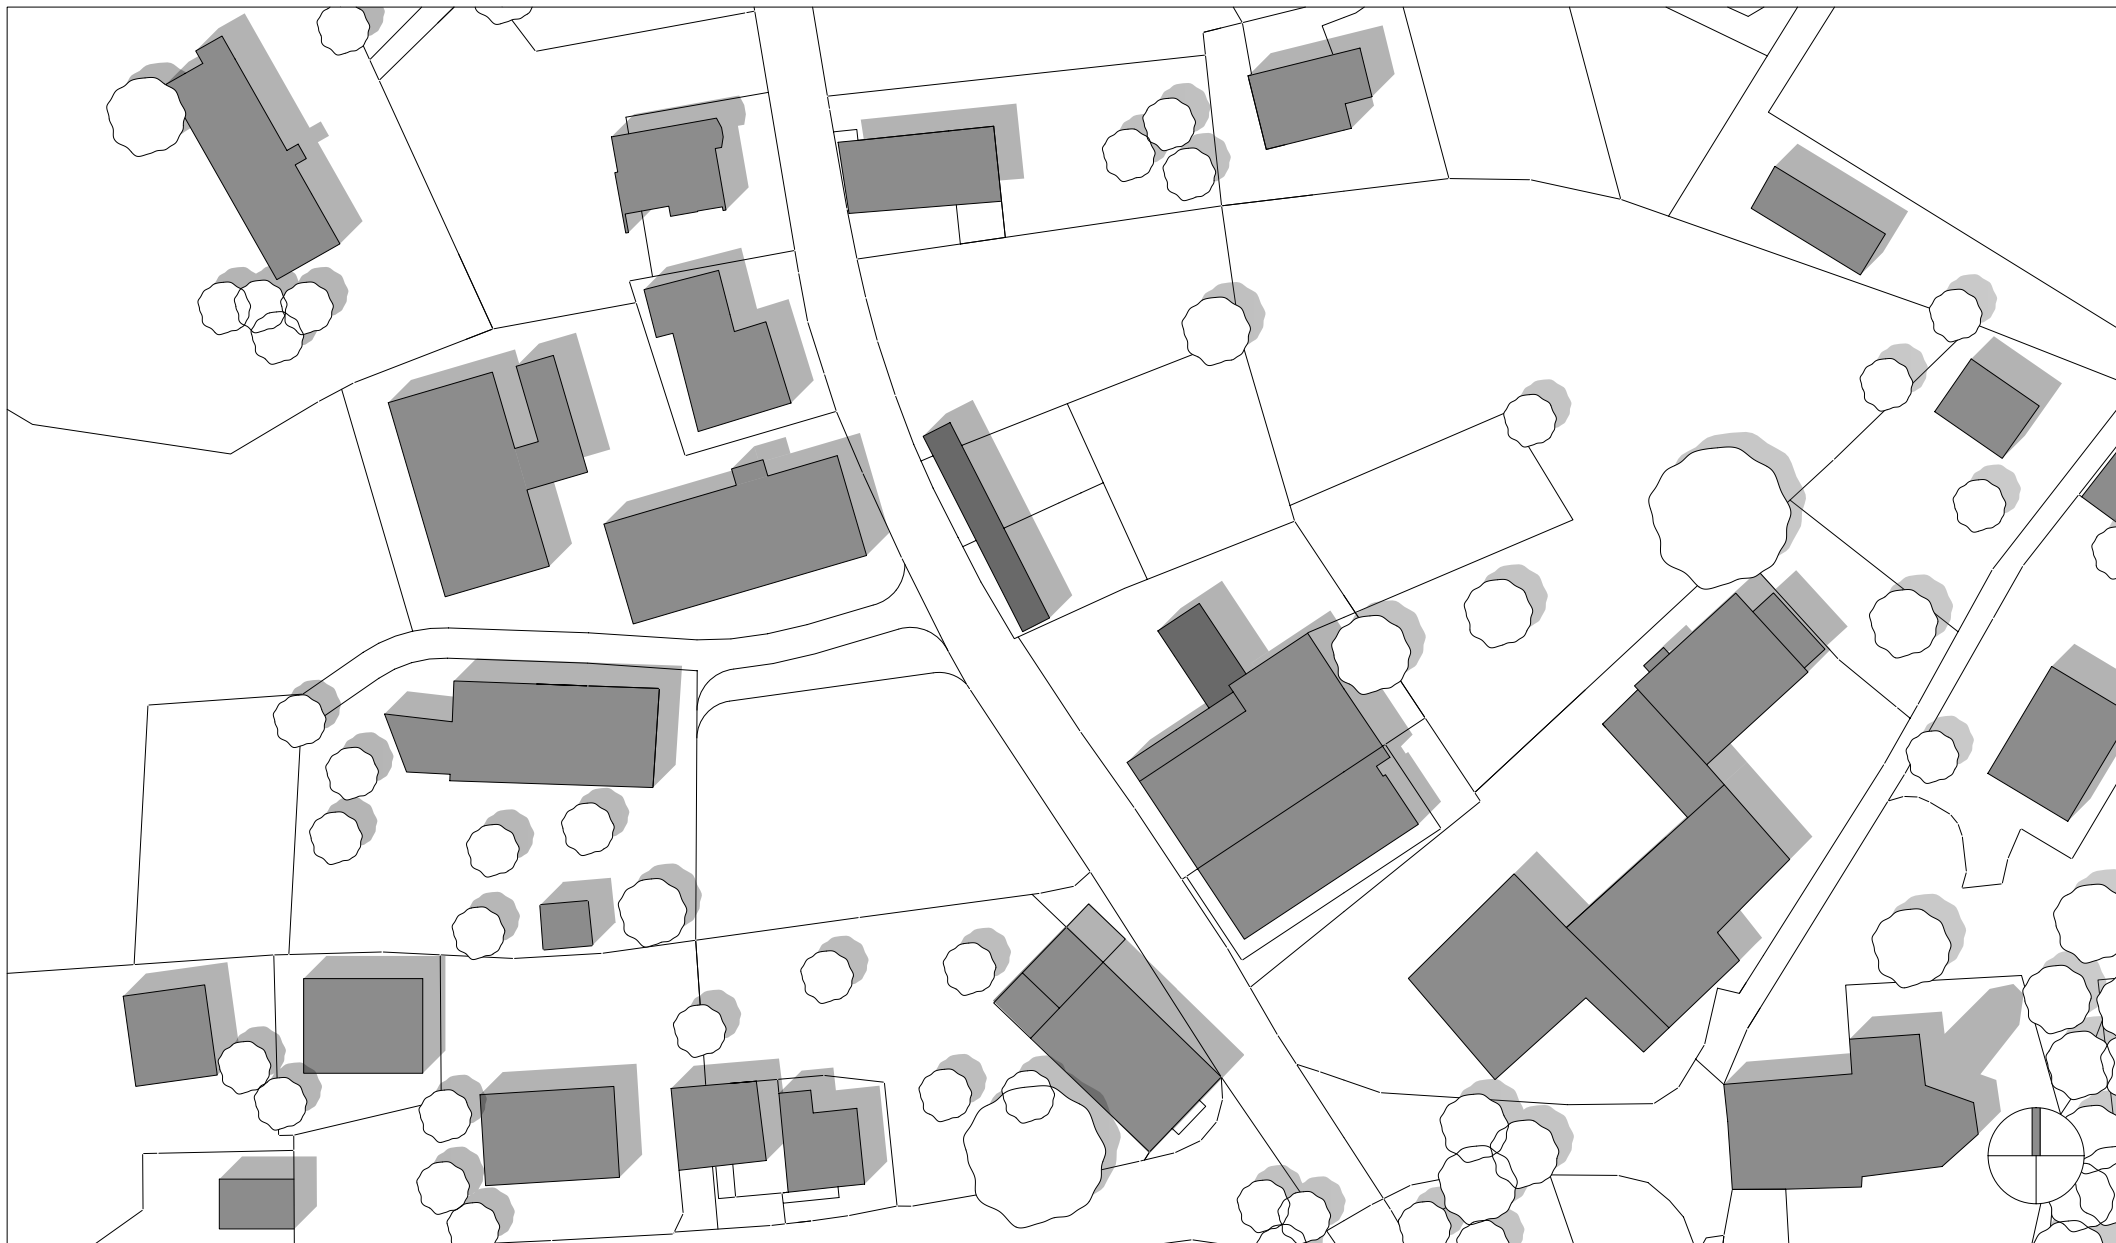

Publikationsplan
2_veröffentlichungen hk IV

Projektnummer Archiv
09_48

Plannummer CAD
889


M 1:1000

Projekt

Planinhalt

BUSHALTESTELLE KRUMBACH

LAGEPLAN

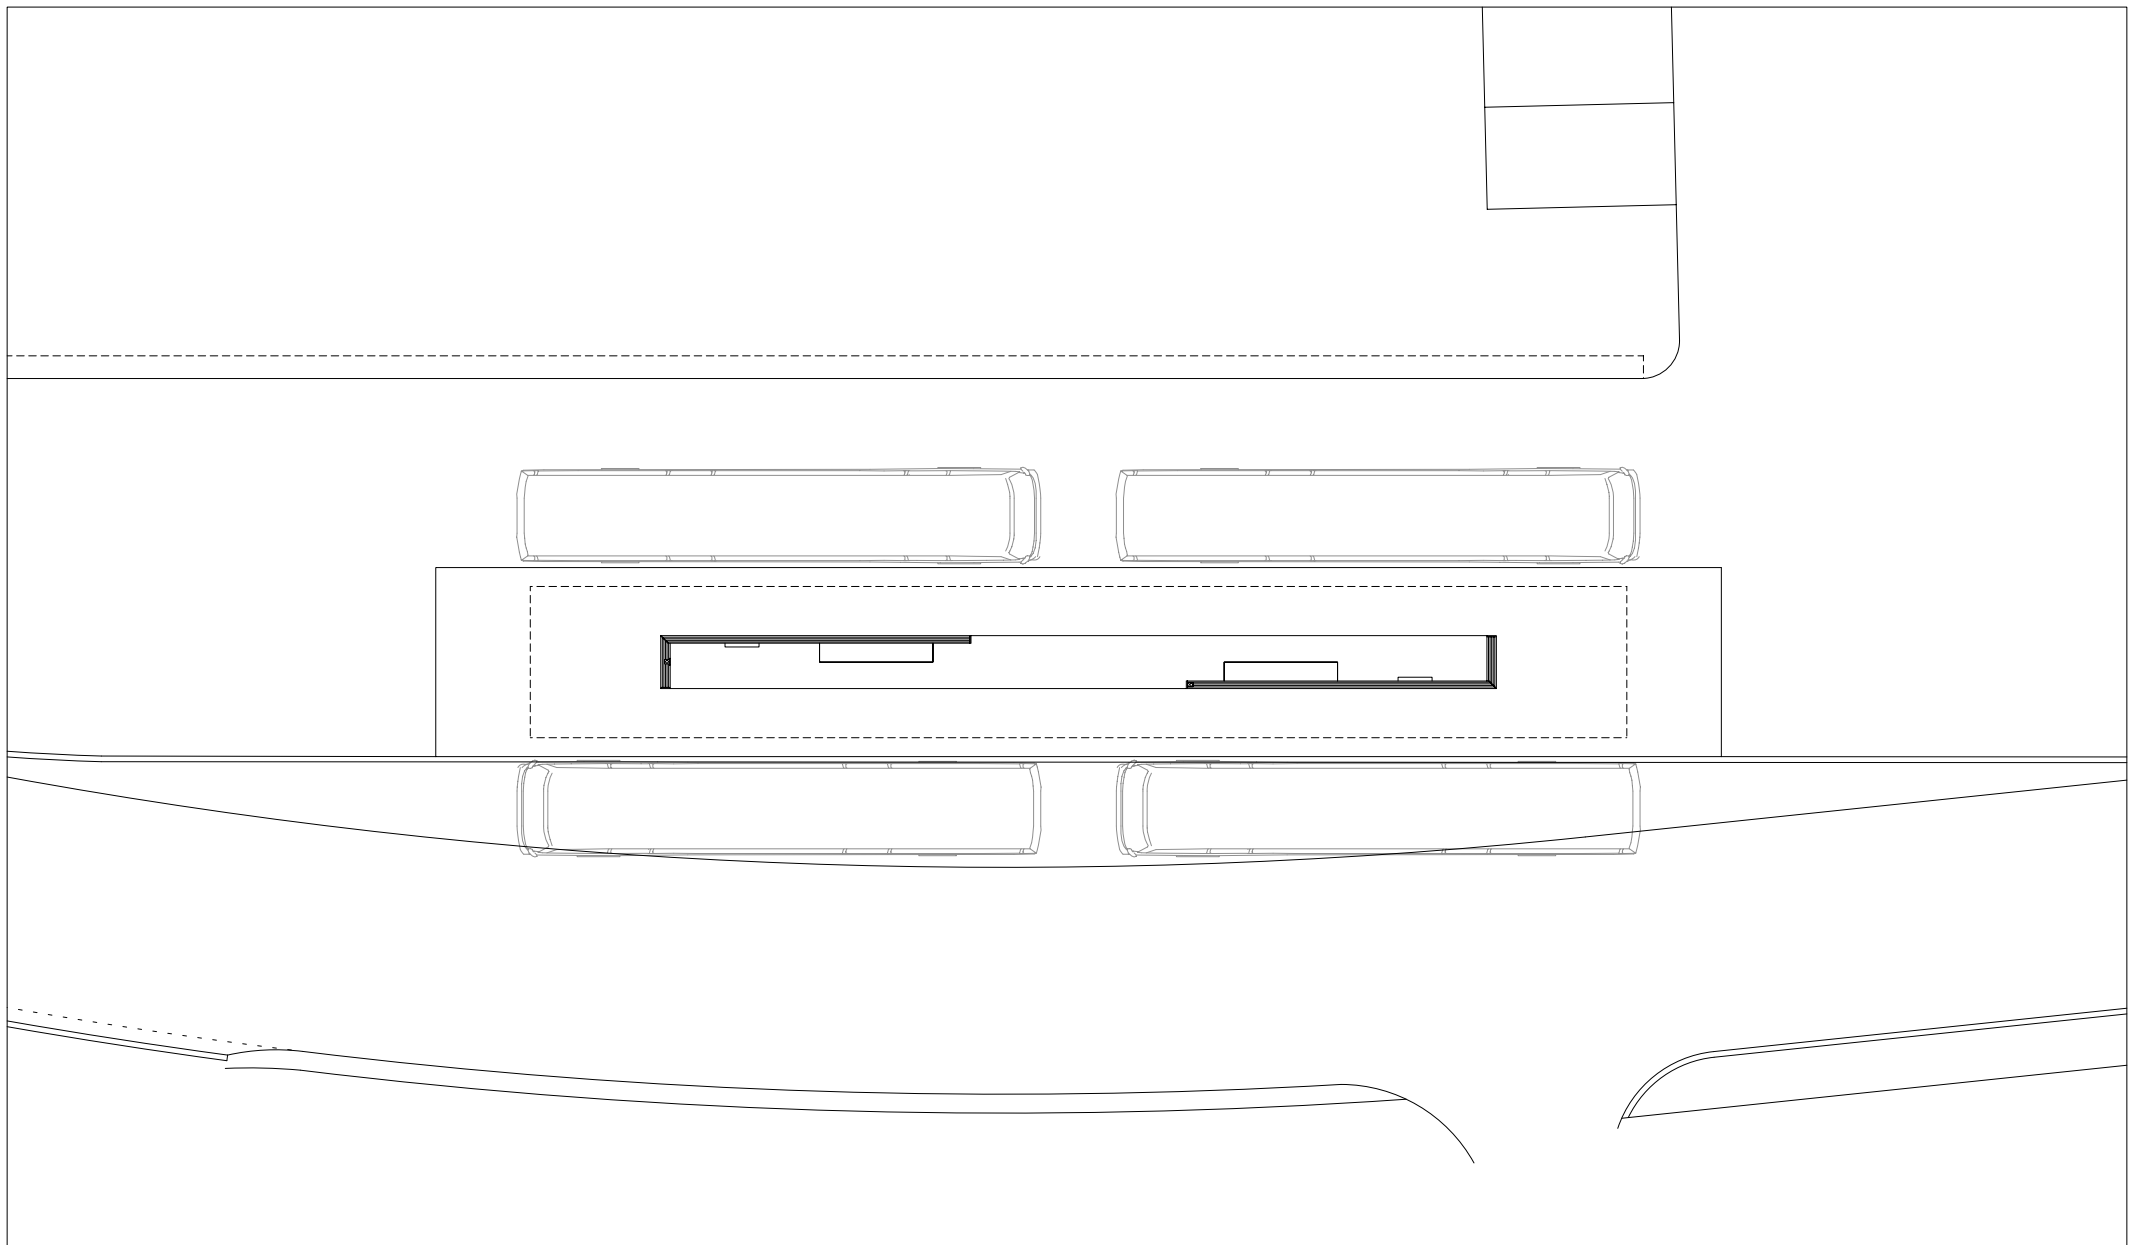

Architekten **Hermann Kaufmann ZT GmbH**

Sportplatzweg 5 A-6858 Schwarzach
T +43 (0)5572 58174 www.hermann-kaufmann.at
office@hermann-kaufmann.at



Publikationsplan
2_veröffentlichungen hk IV

Projektnummer Archiv
08_20

Plannummer CAD
891


M 1:200

Projekt

BUSHALTESTELLE KRUMBACH

Planinhalt

GRUNDRISS

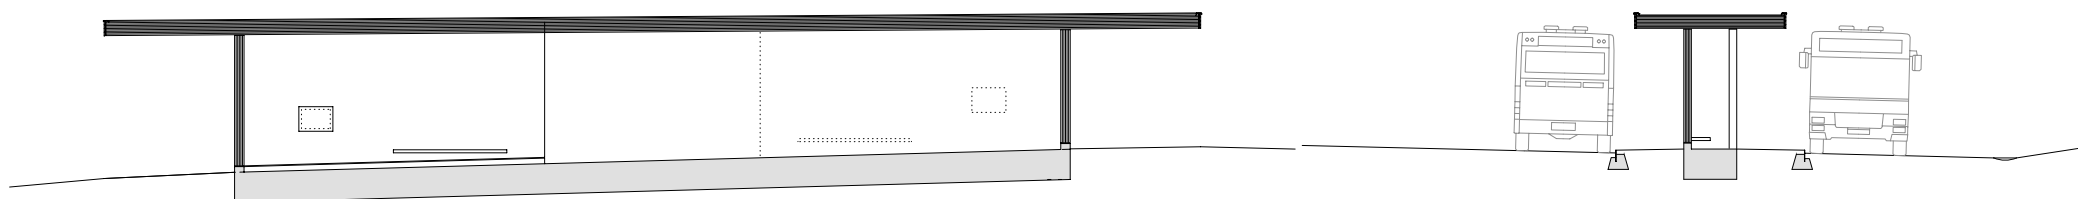

Architekten **Hermann Kaufmann ZT GmbH**

Sportplatzweg 5 A-6858 Schwarzach
T +43 (0)5572 58174 www.hermann-kaufmann.at
office@hermann-kaufmann.at



Publikationsplan
2_veröffentlichungen hk IV

Projektnummer Archiv
08_20

Plannummer CAD
892


M 1:200

Projekt

BUSHALTESTELLE KRUMBACH

Planinhalt

SCHNITTE

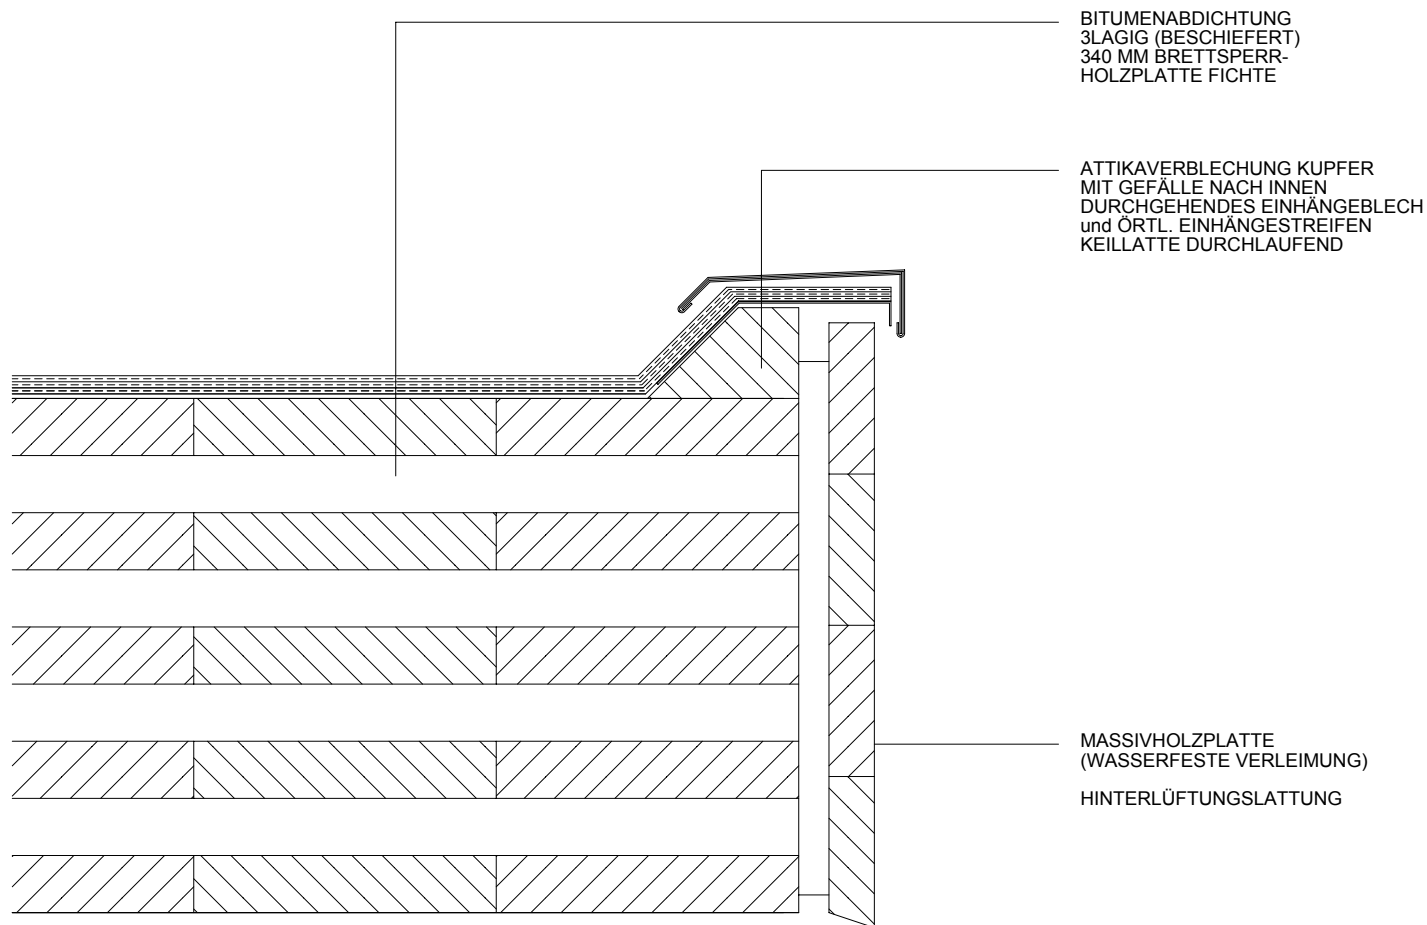

Architekten **Hermann Kaufmann ZT GmbH**

Sportplatzweg 5 A-6858 Schwarzach
T +43 (0)5572 58174 www.hermann-kaufmann.at
office@hermann-kaufmann.at



Publikationsplan
2_veröffentlichungen hk IV

Projektnummer Archiv
08_20

Plannummer CAD
893

M 1:5

Projekt

BUSHALTESTELLE KRUMBACH

Planinhalt

DETAIL DACHRAND