



Architekten **Hermann Kaufmann ZT GmbH**

Sportplatzweg 5 A-6858 Schwarzach
T +43 (0)5572 58174 www.hermann-kaufmann.at
office@hermann-kaufmann.at



Publikationsplan
2_veröffentlichungen hk IV

Projektnummer Archiv
09_48

Plannummer CAD
120


M 1:2000

Projekt

Planinhalt

SUTTERLÜTY HOHENEMS

LAGEPLAN

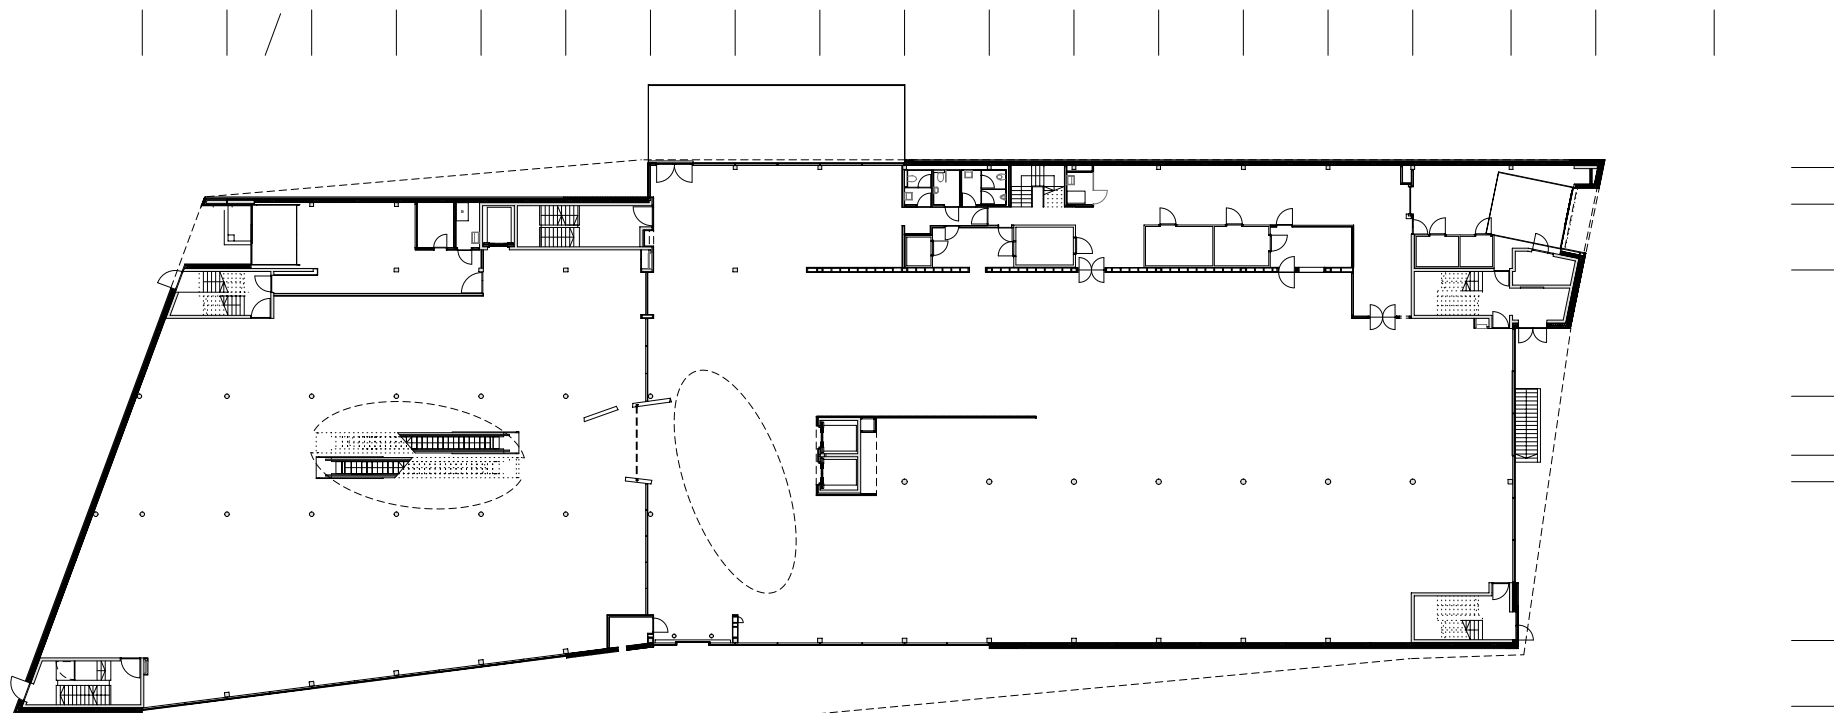

Architekten **Hermann Kaufmann ZT GmbH**

Sportplatzweg 5 A-6858 Schwarzach
T +43 (0)5572 58174 www.hermann-kaufmann.at
office@hermann-kaufmann.at



Publikationsplan
2_veröffentlichungen hk IV

Projektnummer Archiv
09_48

Plannummer CAD
125


M 1:500

Projekt

Planinhalt

SUTTERLÜTY HOHENEMS

ERDGESCHOSS

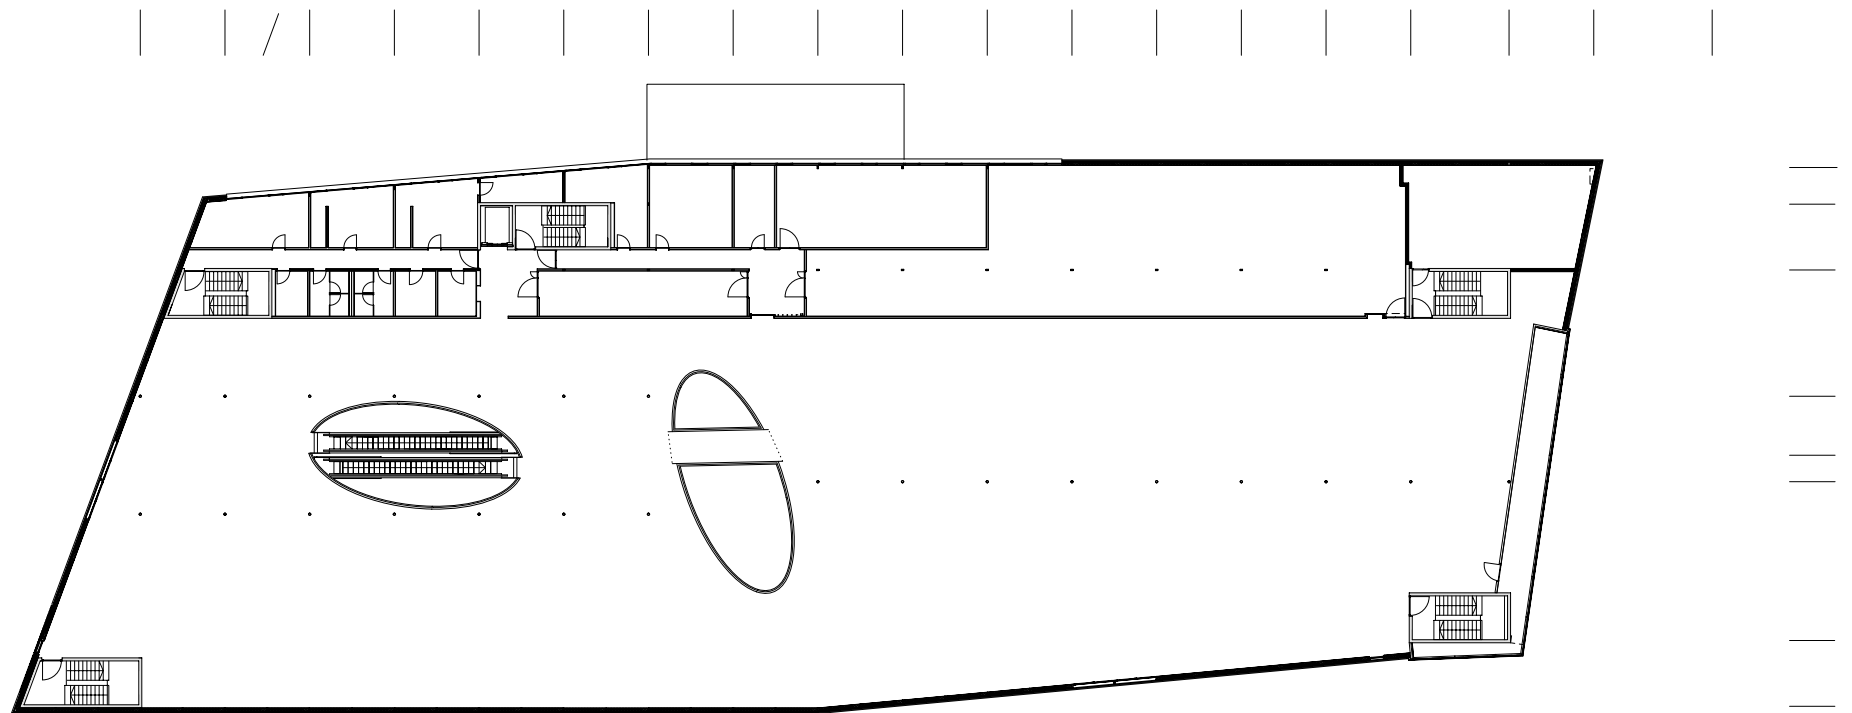

Architekten **Hermann Kaufmann ZT GmbH**

Sportplatzweg 5 A-6858 Schwarzach
T +43 (0)5572 58174 www.hermann-kaufmann.at
office@hermann-kaufmann.at



Publikationsplan
2_veröffentlichungen hk IV

Projektnummer Archiv
09_48

Plannummer CAD
126


M 1:500

Projekt

Planinhalt

SUTTERLÜTY HOHENEMS

2. OBERGESCHOSS

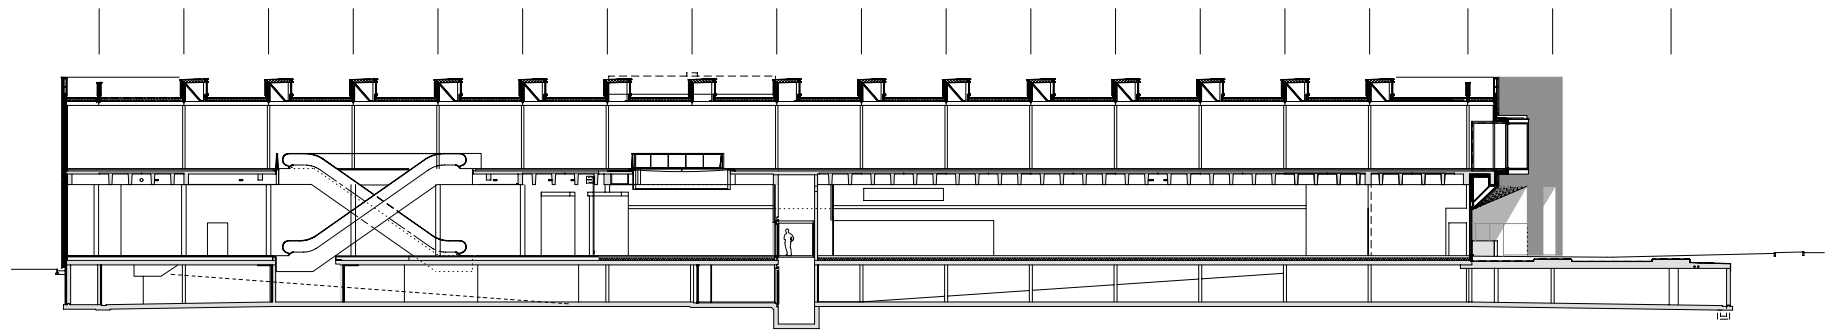

Architekten **Hermann Kaufmann ZT GmbH**

Sportplatzweg 5 A-6858 Schwarzach
T +43 (0)5572 58174 www.hermann-kaufmann.at
office@hermann-kaufmann.at



Publikationsplan
2_veröffentlichungen hk IV

Projektnummer Archiv
10_35

Plannummer CAD
134



M 1:500

Projekt

SUTTERLÜTY HOHENEMS

Planinhalt

LÄNGSSCHNITT

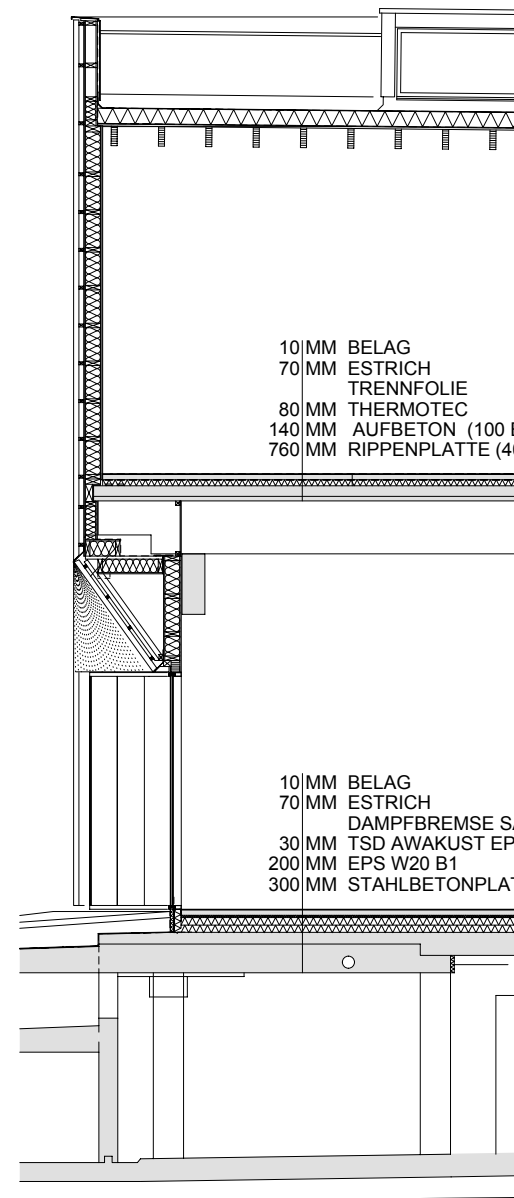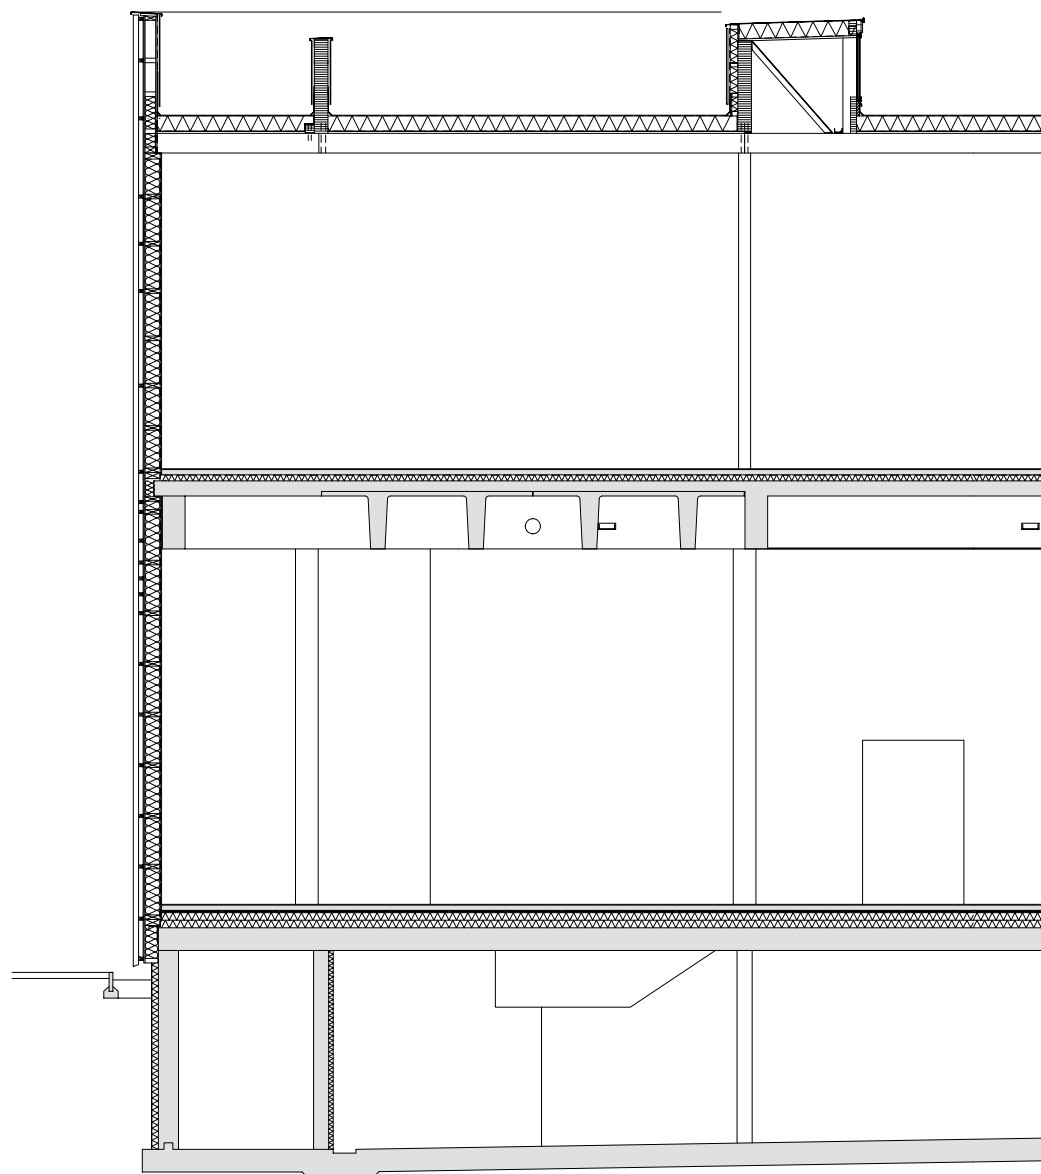

Architekten **Hermann Kaufmann ZT GmbH**

Sportplatzweg 5 A-6858 Schwarzach
T +43 (0)5572 58174 www.hermann-kaufmann.at
office@hermann-kaufmann.at



Publikationsplan
2_veröffentlichungen hk IV

Projektnummer Archiv
09_48

Plannummer CAD
127


M 1:100

Projekt

SUTTERLÜTY HOHENEMS


Planinhalt

FASSADENSCHNITT

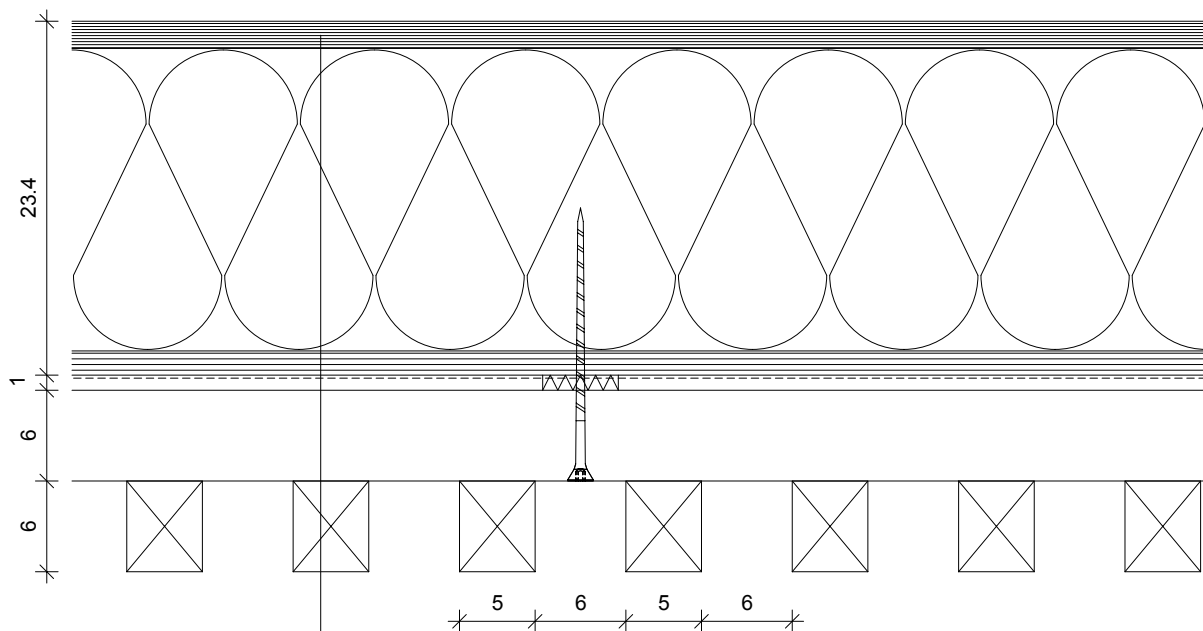

OSB
DAMPFSPERRE
KONSTRUKTION / DÄMMUNG
DWD
WINDDICHTPAPIER STAMISOL COLOR ROT
GUMMIUNTERLAGE PUNKTUELL
HORIZONTALE LATTUNG ROT
FASSADENLATTUNG VERTIKAL 50/60 mm

HORIZONTALSCHNITT

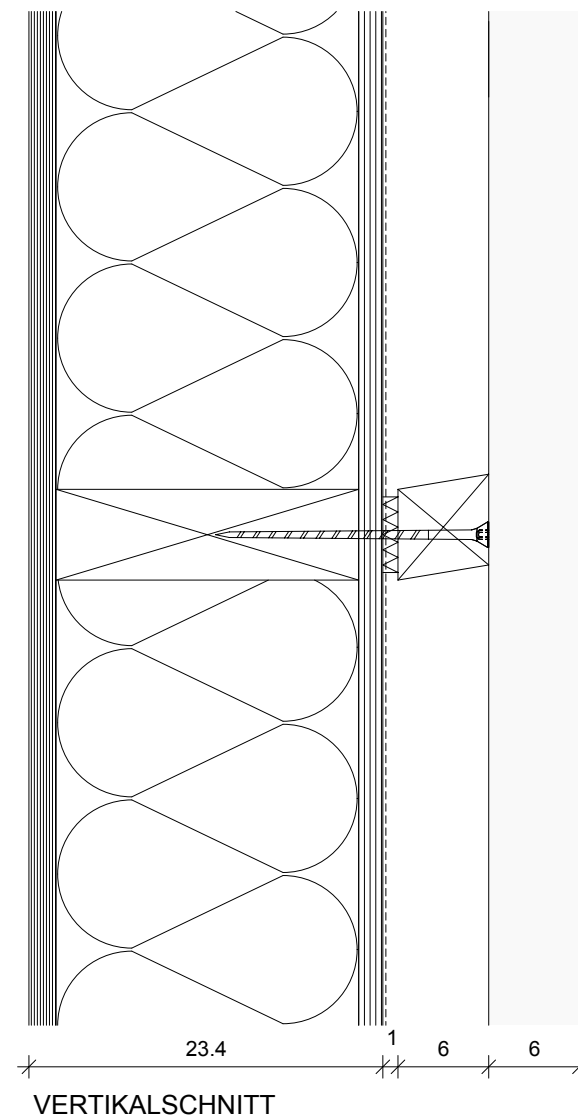

VERTIKALSCHNITT

Architekten **Hermann Kaufmann ZT GmbH**

Sportplatzweg 5 A-6858 Schwarzach
T +43 (0)5572 58174 www.hermann-kaufmann.at
office@hermann-kaufmann.at



Publikationsplan
2_veröffentlichungen hk IV

Projektnummer Archiv
09_48

Plannummer CAD
128



M 1:500

Projekt

SUTTERLÜTY HOHENEMS

Planinhalt

DETAIL

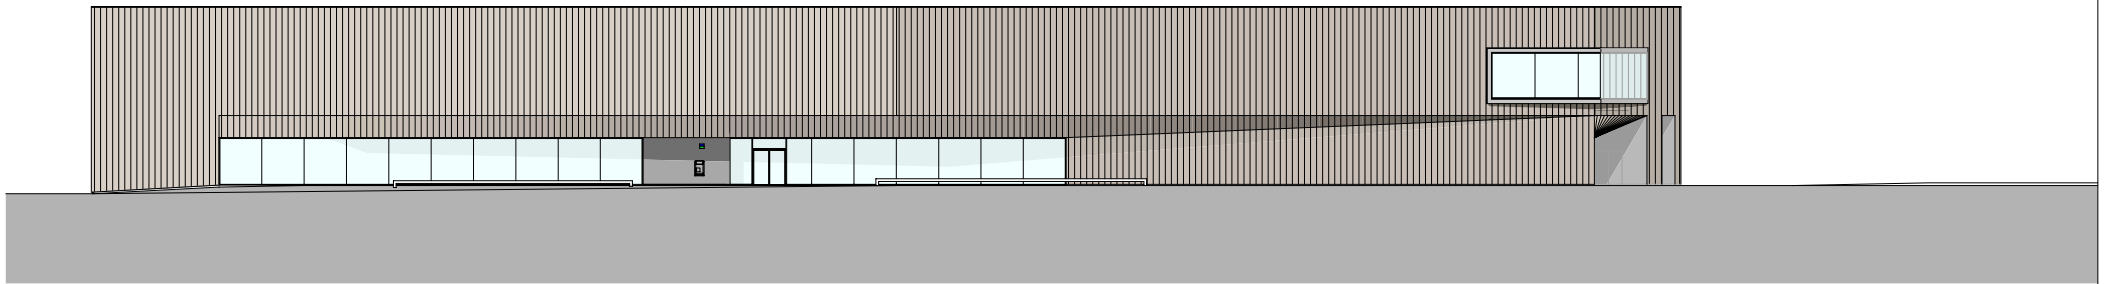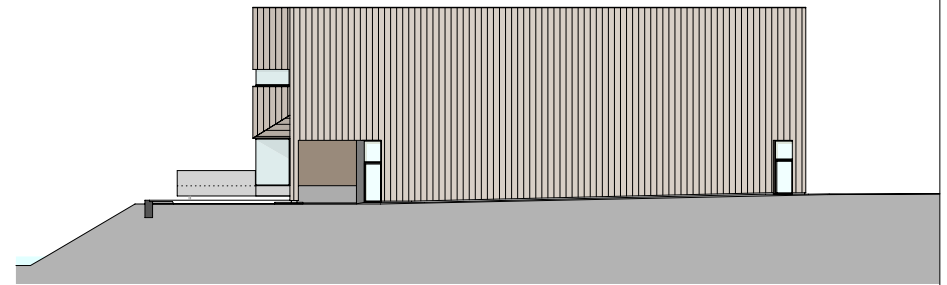

Architekten **Hermann Kaufmann ZT GmbH**

Sportplatzweg 5 A-6858 Schwarzach
T +43 (0)5572 58174 www.hermann-kaufmann.at
office@hermann-kaufmann.at



Plannummer CAD
2_veröffentlichungen hk IV / 0128

Projektnummer Archiv
08_21

Publikationsplan



M 1:500

Projekt

Planinhalt

SUTTERLÜTY HOHENEMS

ANSICHTEN SÜD UND OST

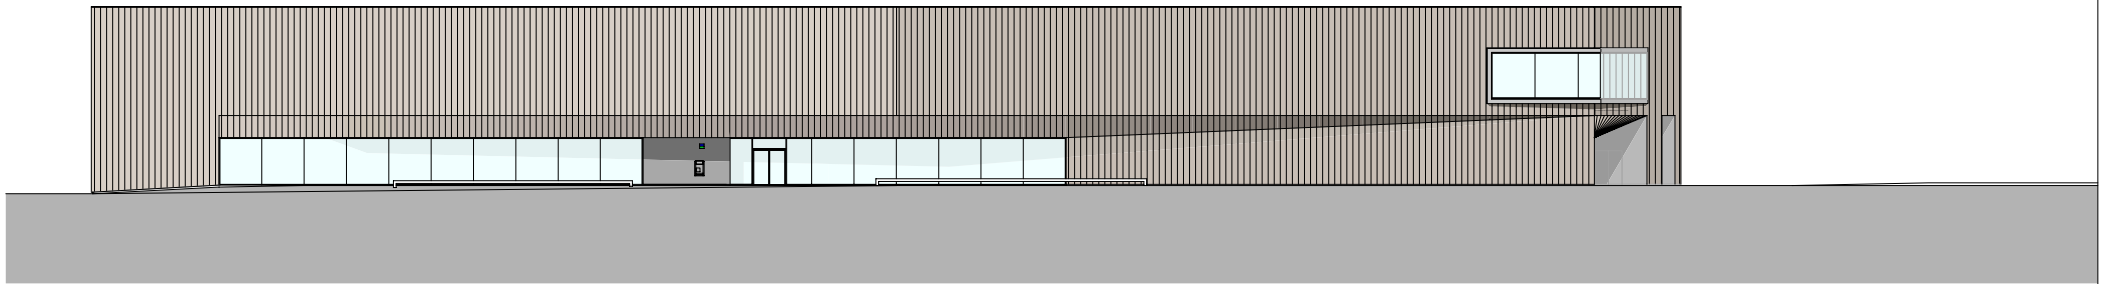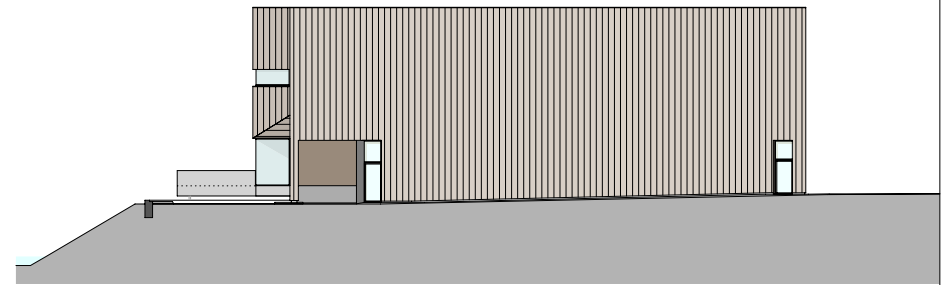

Architekten **Hermann Kaufmann ZT GmbH**

Sportplatzweg 5 A-6858 Schwarzach
T +43 (0)5572 58174 www.hermann-kaufmann.at
office@hermann-kaufmann.at



Plannummer CAD
2_veröffentlichungen hk IV / 0128

Projektnummer Archiv
08_21

Publikationsplan


M 1:500

Projekt

Planinhalt

SUTTERLÜTY HOHENEMS

ANSICHTEN SÜD UND OST

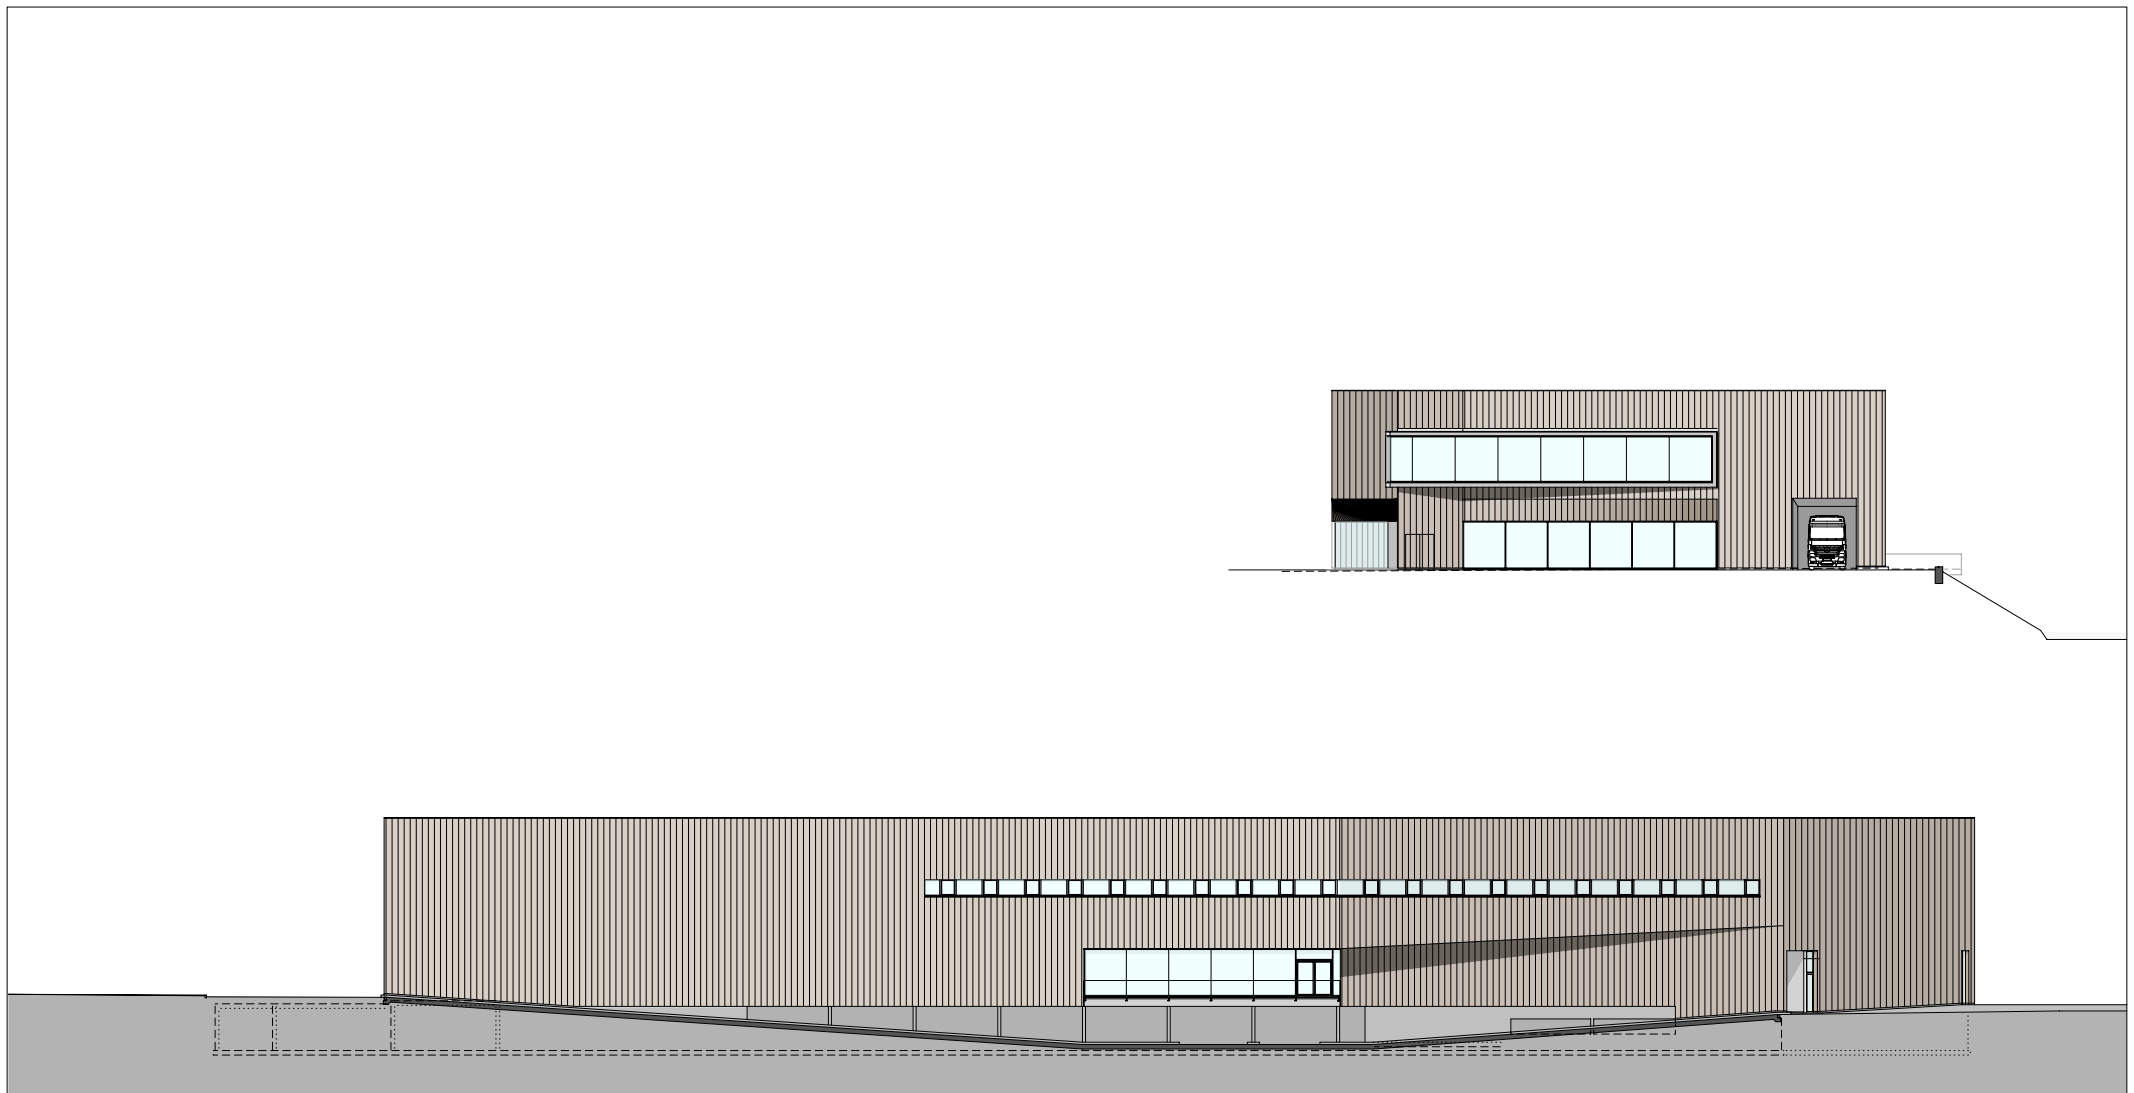

Architekten **Hermann Kaufmann ZT GmbH**

Sportplatzweg 5 A-6858 Schwarzach
T +43 (0)5572 58174 www.hermann-kaufmann.at
office@hermann-kaufmann.at



Plannummer CAD
2_veröffentlichungen hk IV / 0127

Projektnummer Archiv
08_21

Publikationsplan

M 1:500

Projekt

Planinhalt

SUTTERLÜTY HOHENEMS

ANSICHTEN NORD UND WEST