


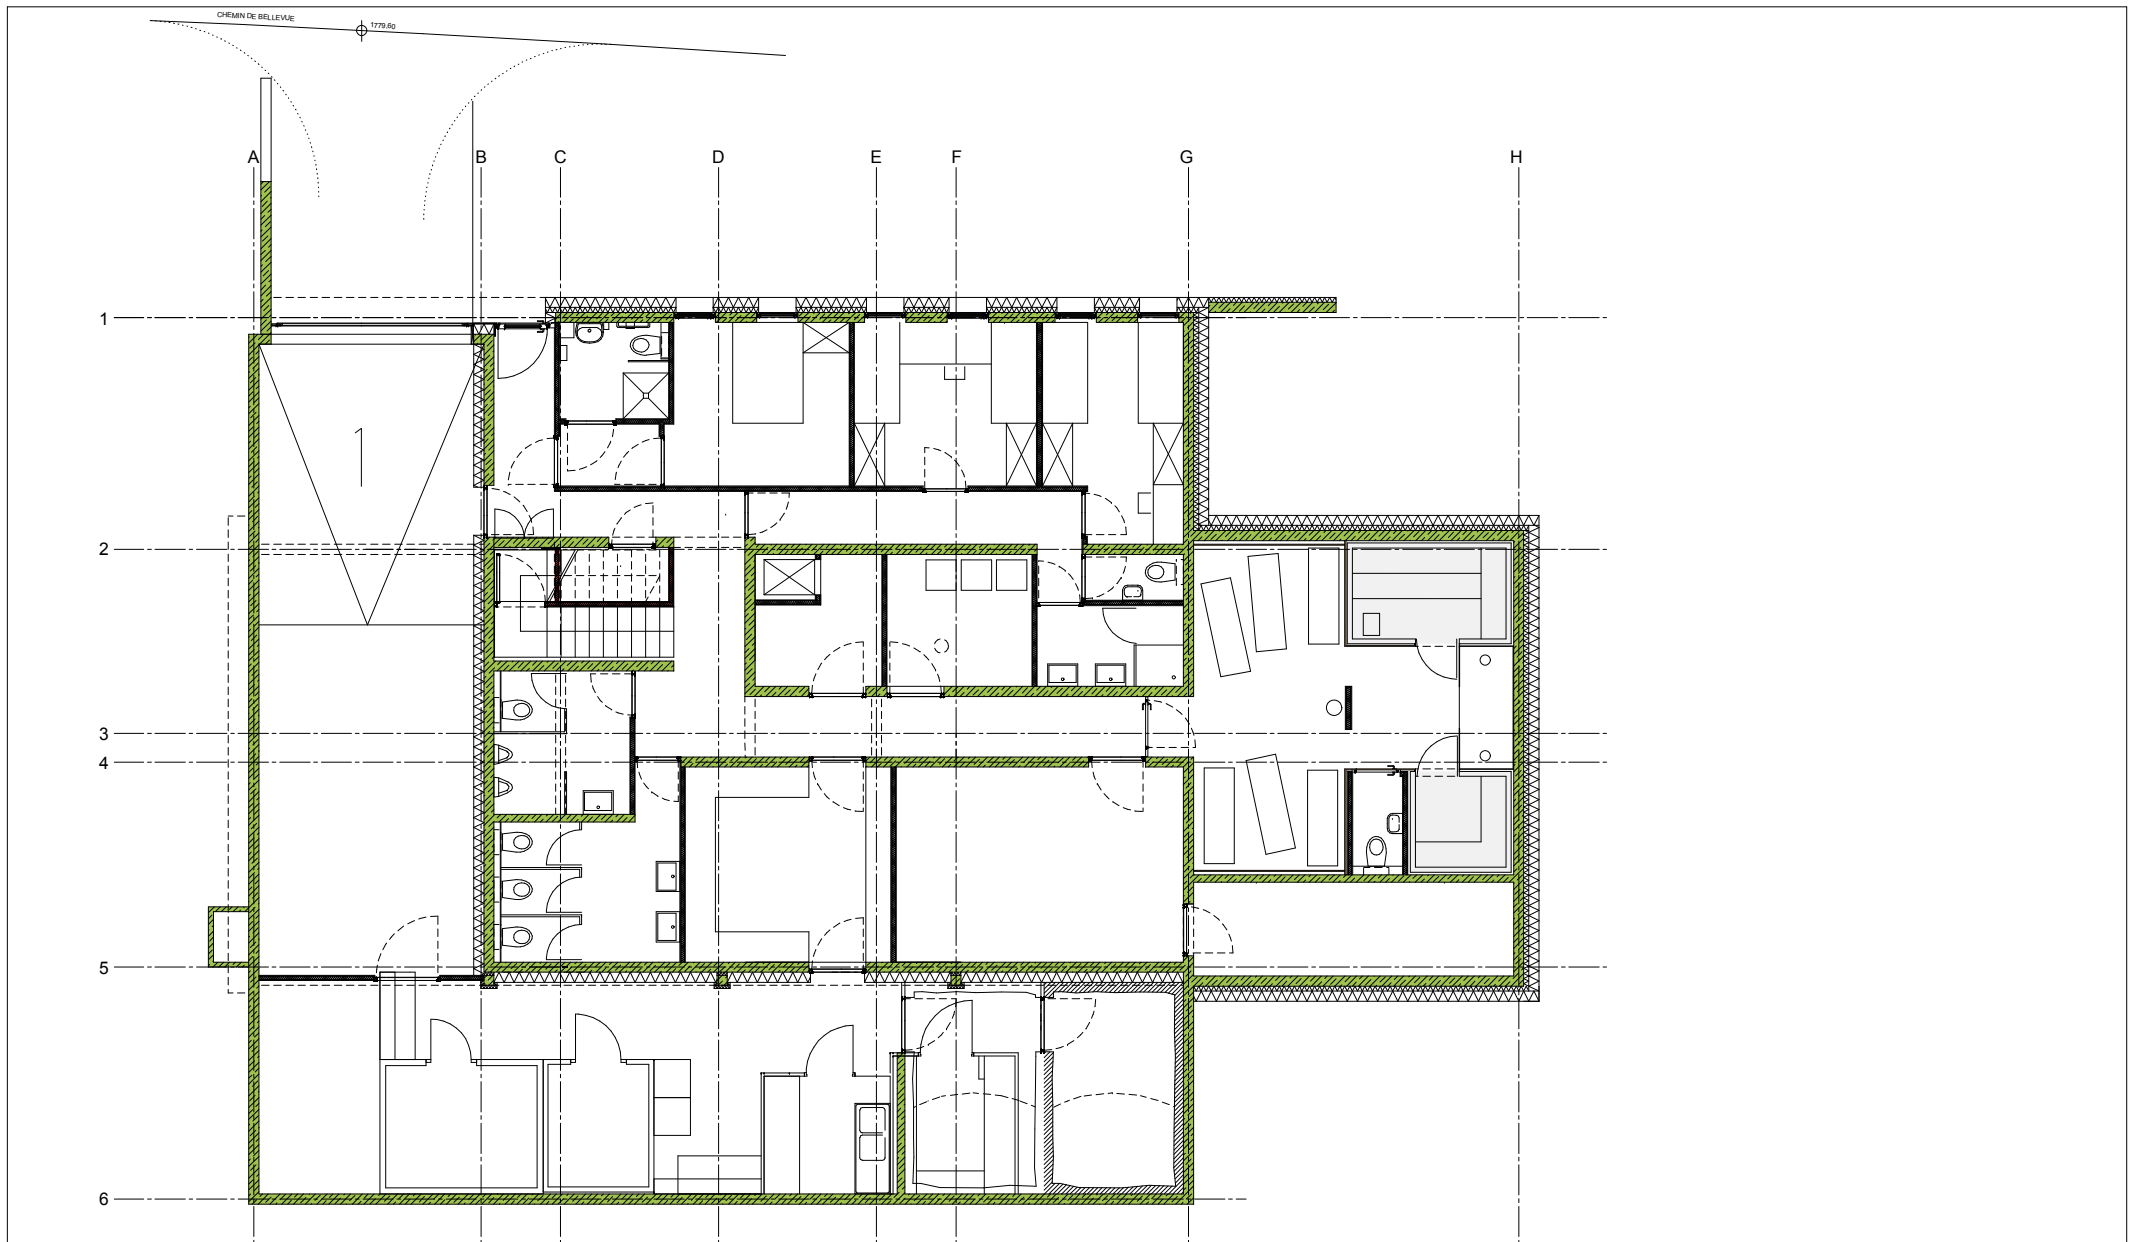

Architekten **Hermann Kaufmann ZT GmbH**

Sportplatzweg 5 A-6858 Schwarzach
T +43 (0)5572 58174 www.hermann-kaufmann.at
office@hermann-kaufmann.at



Plannummer CAD
2_veröffentlichungen hk IV / 0050

Projektnummer Archiv
08_25

Publikationsplan


M 1:150

Projekt

Planinhalt

HOTEL BELLEVUE

UNTERGESCHOSS

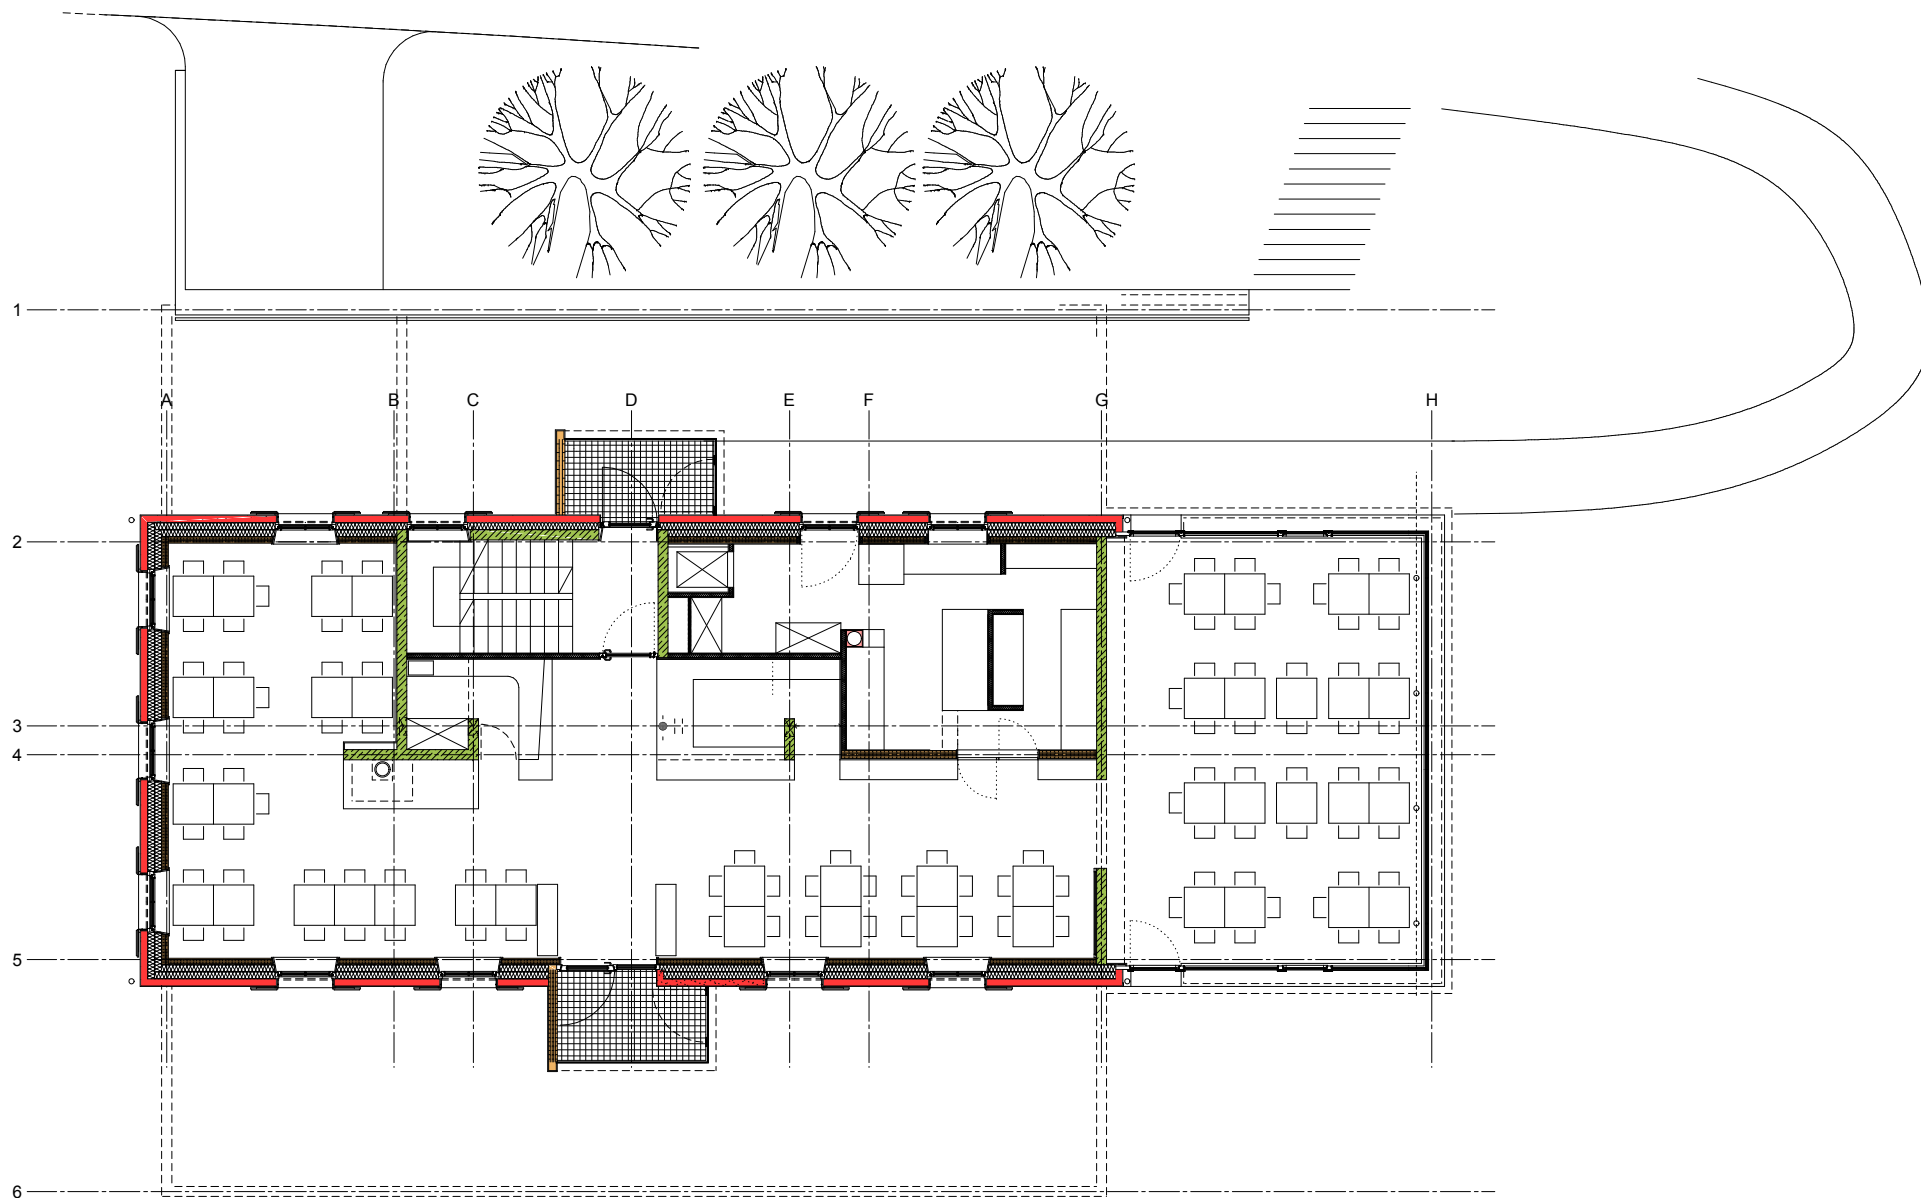

Architekten **Hermann Kaufmann ZT GmbH**

Sportplatzweg 5 A-6858 Schwarzach
T +43 (0)5572 58174 www.hermann-kaufmann.at
office@hermann-kaufmann.at



Plannummer CAD
2_veröffentlichungen hk IV / 0046

Projektnummer Archiv
08_25

Publikationsplan


M 1:150

Projekt

Planinhalt

HOTEL BELLEVUE

ERDGESCHOSS

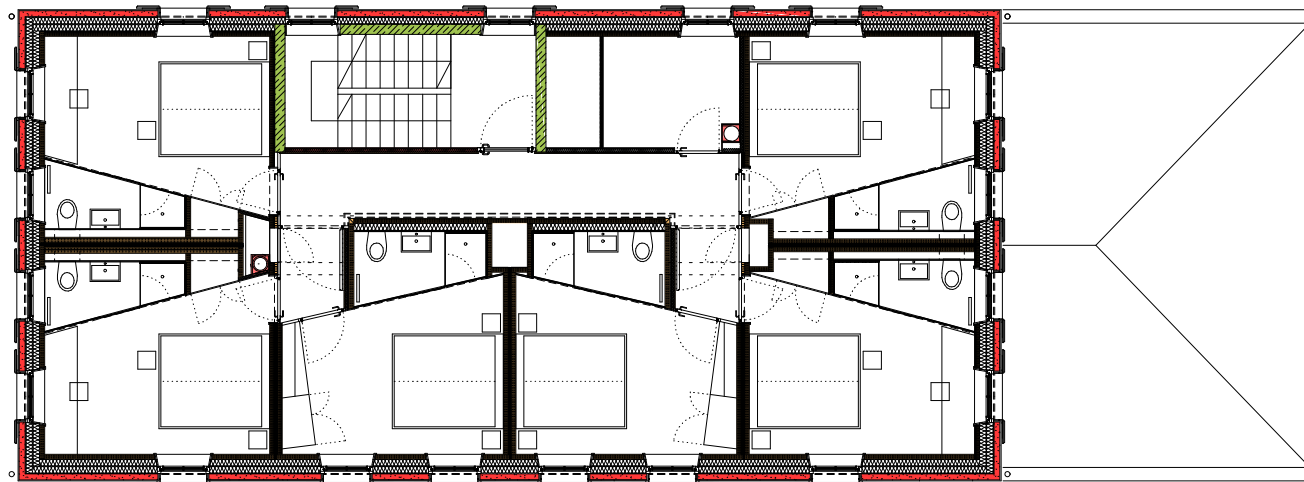

Architekten **Hermann Kaufmann ZT GmbH**

Sportplatzweg 5 A-6858 Schwarzach
T +43 (0)5572 58174 www.hermann-kaufmann.at
office@hermann-kaufmann.at



Plannummer CAD
2_veröffentlichungen hk IV / 0047

Projektnummer Archiv
08_25

Publikationsplan


M 1:150

Projekt

Planinhalt

HOTEL BELLEVUE

1. OBERGESCHOSS

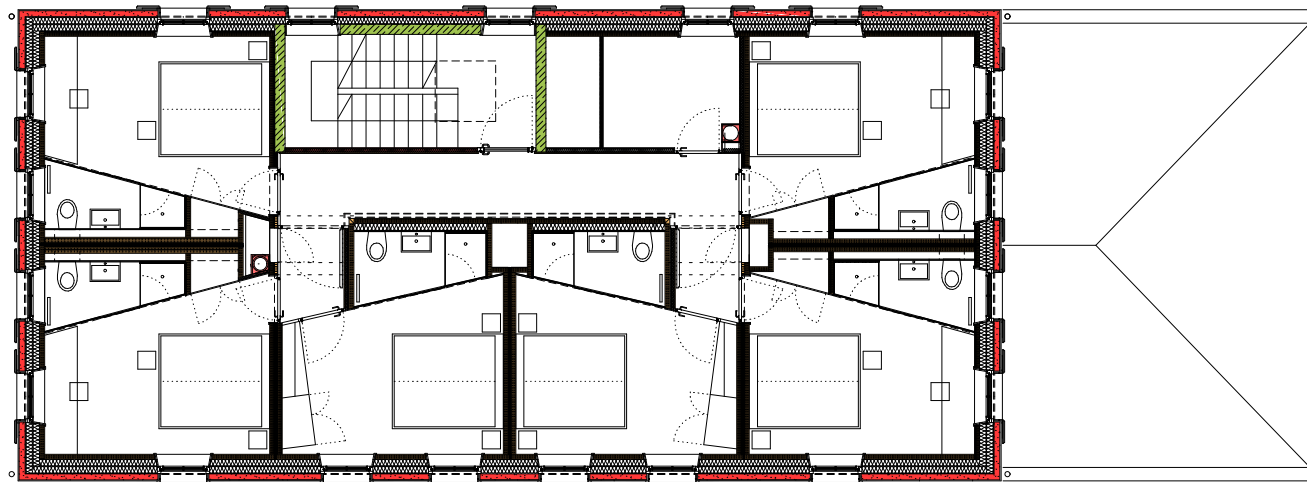

Architekten **Hermann Kaufmann ZT GmbH**

Sportplatzweg 5 A-6858 Schwarzach
T +43 (0)5572 58174 www.hermann-kaufmann.at
office@hermann-kaufmann.at



Plannummer CAD
2_veröffentlichungen hk IV / 0048

Projektnummer Archiv
08_25

Publikationsplan


M 1:150

Projekt

Planinhalt

HOTEL BELLEVUE

2. OBERGESCHOSS

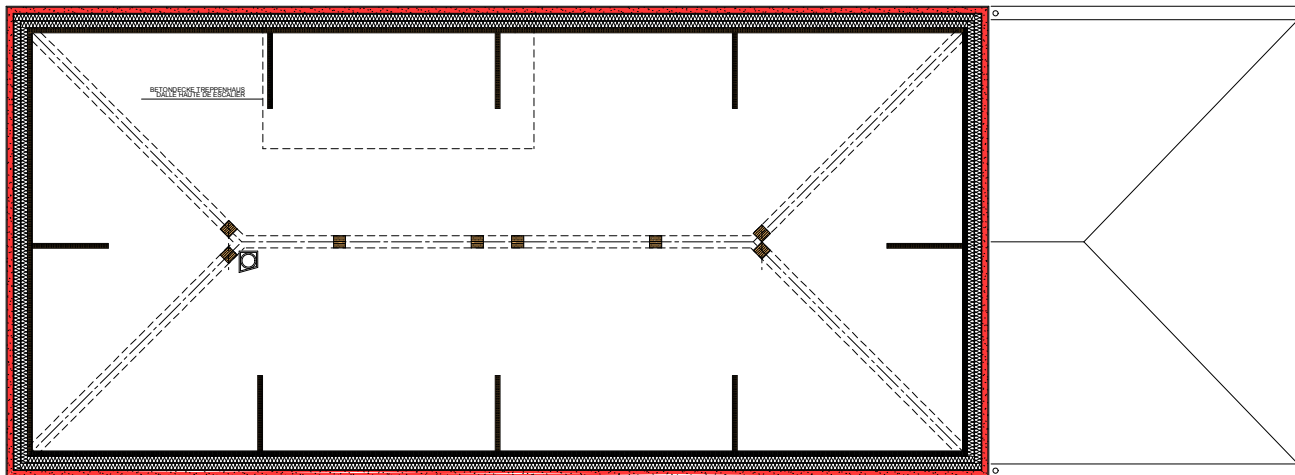

Architekten **Hermann Kaufmann ZT GmbH**

Sportplatzweg 5 A-6858 Schwarzach
T +43 (0)5572 58174 www.hermann-kaufmann.at
office@hermann-kaufmann.at



Plannummer CAD
2_veröffentlichungen hk IV / 0049

Projektnummer Archiv
08_25

Publikationsplan


M 1:150

Projekt

Planinhalt

HOTEL BELLEVUE

3. OBERGESCHOSS

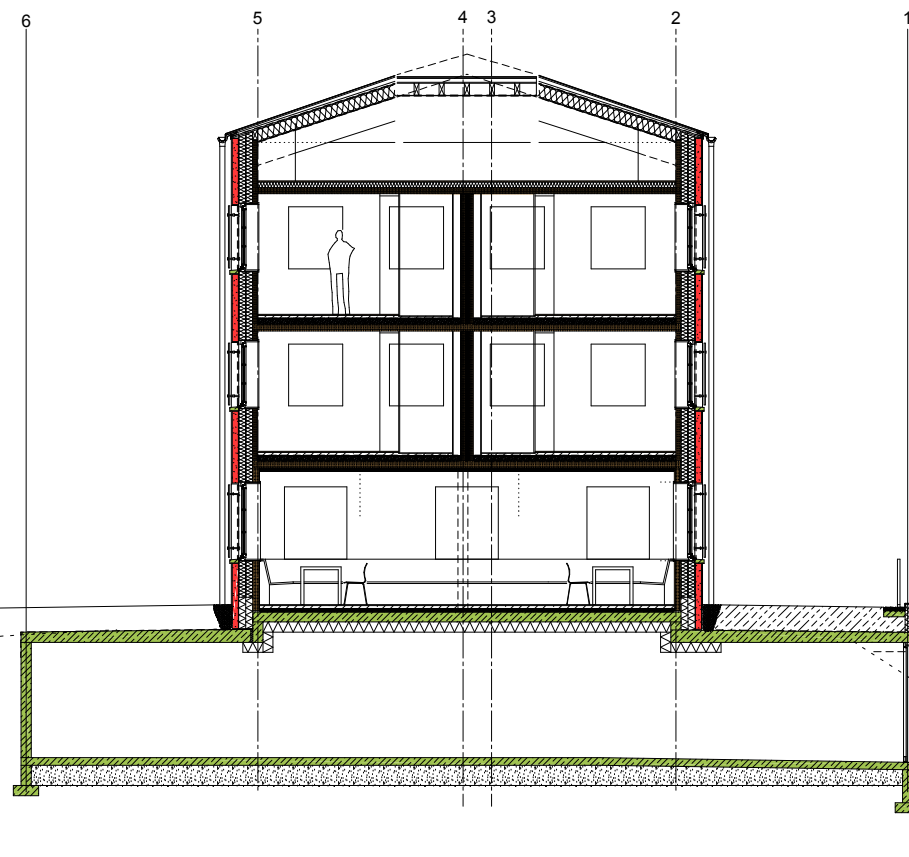

Architekten **Hermann Kaufmann ZT GmbH**

Sportplatzweg 5 A-6858 Schwarzach
T +43 (0)5572 58174 www.hermann-kaufmann.at
office@hermann-kaufmann.at



Plannummer CAD
2_veröffentlichungen hk IV / 0051

Projektnummer Archiv
08_25

Publikationsplan


M 1:150

Projekt

Planinhalt

HOTEL BELLEVUE

QUERSCHNITT 1

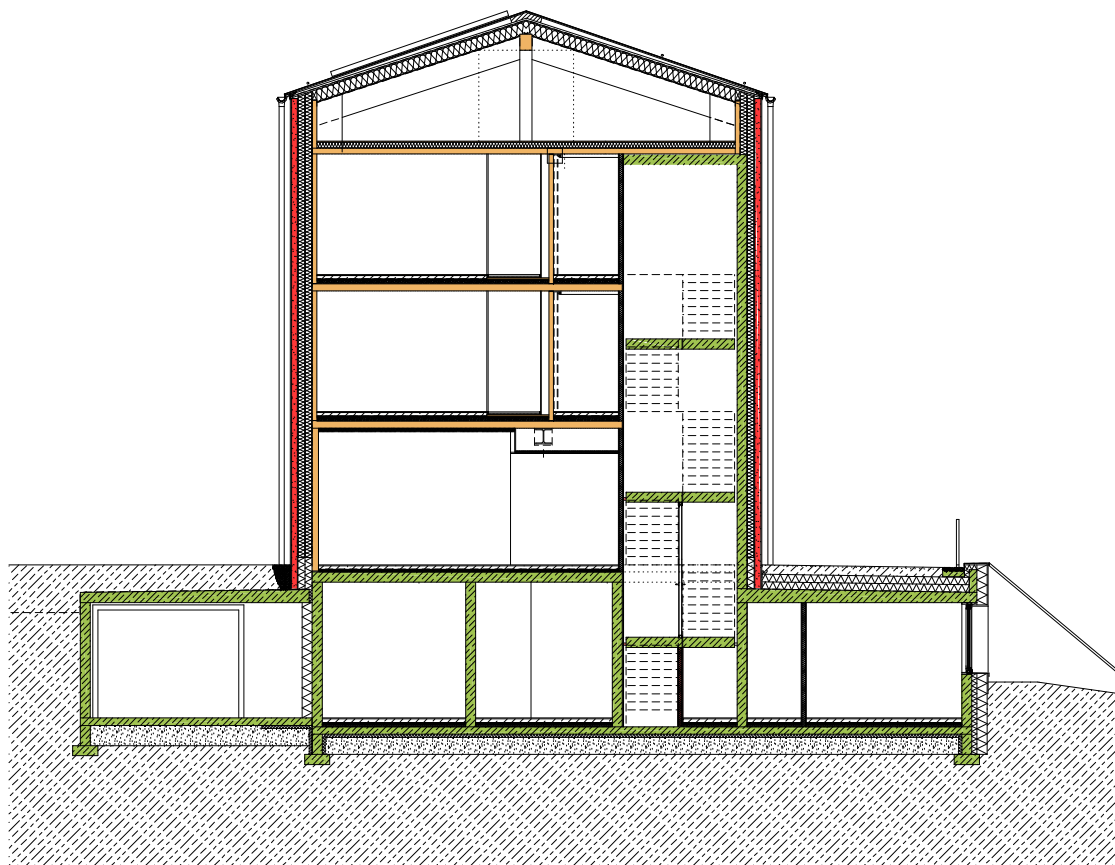

Architekten **Hermann Kaufmann ZT GmbH**

Sportplatzweg 5 A-6858 Schwarzach
T +43 (0)5572 58174 www.hermann-kaufmann.at
office@hermann-kaufmann.at



Plannummer CAD
2_veröffentlichungen hk IV / 0052

Projektnummer Archiv
08_25

Publikationsplan


M 1:150

Projekt

Planinhalt

HOTEL BELLEVUE

QUERSCHNITT 2

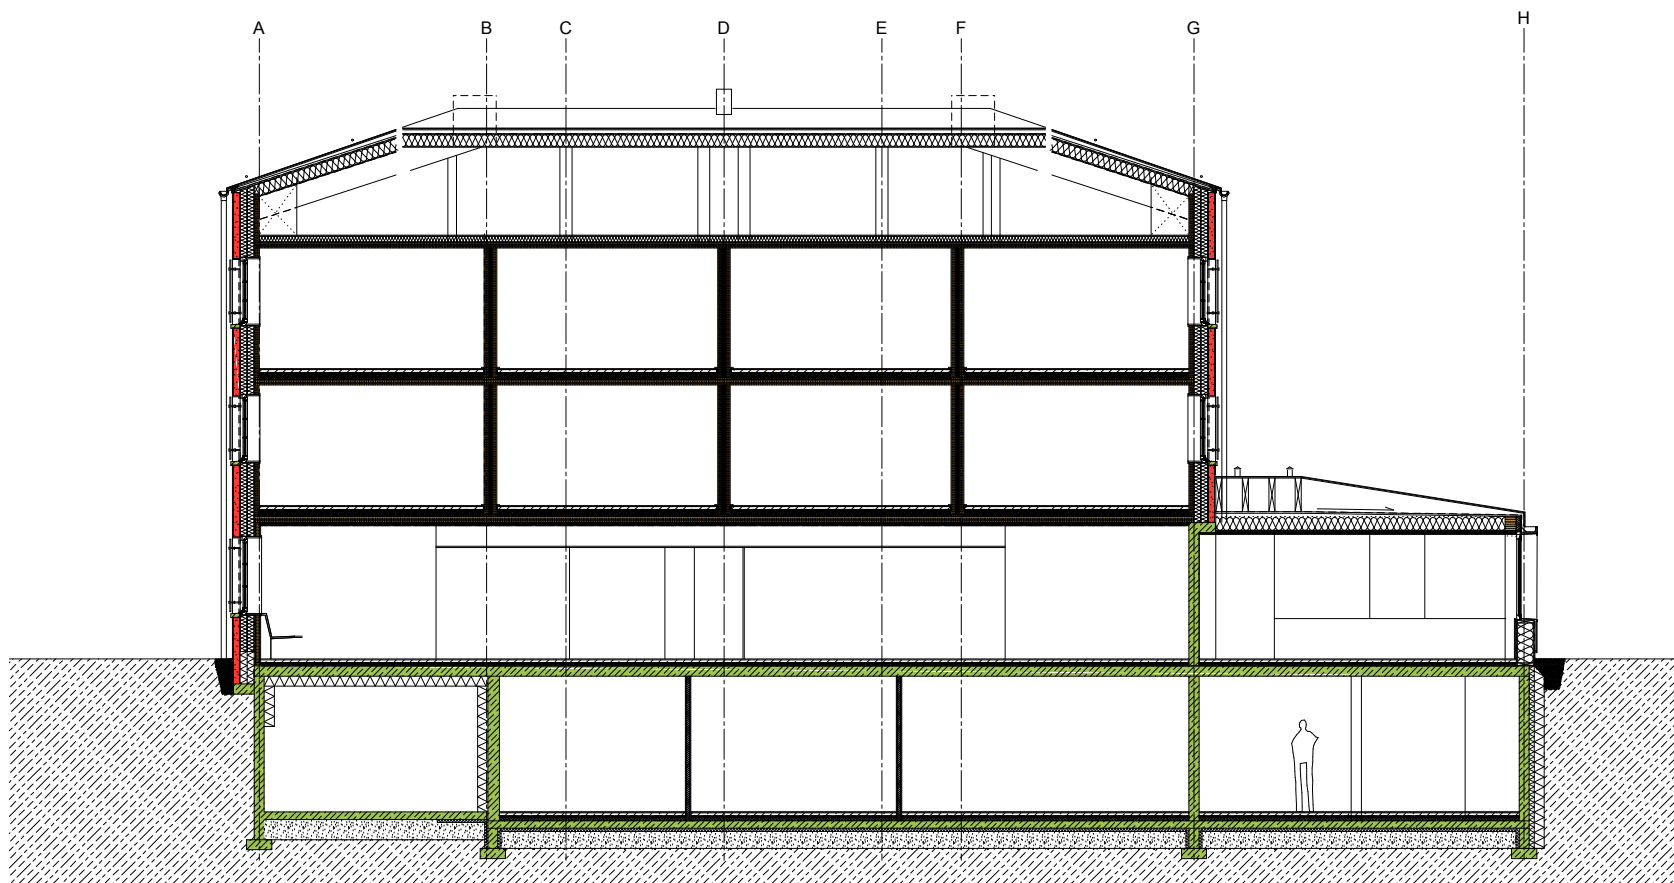

Architekten **Hermann Kaufmann ZT GmbH**

Sportplatzweg 5 A-6858 Schwarzach
T +43 (0)5572 58174 www.hermann-kaufmann.at
office@hermann-kaufmann.at



Plannummer CAD
2_veröffentlichungen hk IV / 0053

Projektnummer Archiv
08_25

Publikationsplan

M 1:150

Projekt

Planinhalt

HOTEL BELLEVUE

LÄNGSSCHNITT



Architekten **Hermann Kaufmann ZT GmbH**

Sportplatzweg 5 A-6858 Schwarzach
T +43 (0)5572 58174 www.hermann-kaufmann.at
office@hermann-kaufmann.at



Plannummer CAD
2_veröffentlichungen hk IV / 0056

Projektnummer Archiv
08_25

Publikationsplan

M 1:150

Projekt

Planinhalt

HOTEL BELLEVUE

ANSICHT NORD



Architekten **Hermann Kaufmann ZT GmbH**

Sportplatzweg 5 A-6858 Schwarzach
T +43 (0)5572 58174 www.hermann-kaufmann.at
office@hermann-kaufmann.at



Plannummer CAD
2_veröffentlichungen hk IV / 0055

Projektnummer Archiv
08_25

Publikationsplan

M 1:150

Projekt

Planinhalt

HOTEL BELLEVUE

ANSICHT OST



Architekten **Hermann Kaufmann ZT GmbH**

Sportplatzweg 5 A-6858 Schwarzach
T +43 (0)5572 58174 www.hermann-kaufmann.at
office@hermann-kaufmann.at



Plannummer CAD
2_veröffentlichungen hk IV / 0054

Projektnummer Archiv
08_25

Publikationsplan


M 1:150

Projekt

Planinhalt

HOTEL BELLEVUE

ANSICHT SÜD

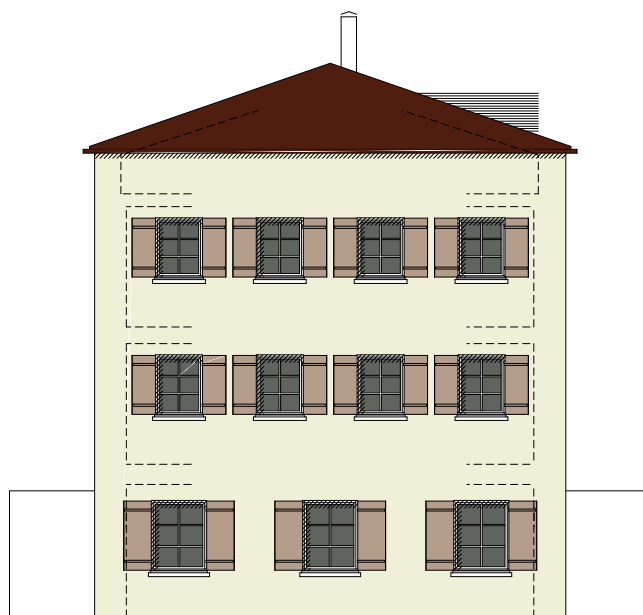

Architekten **Hermann Kaufmann ZT GmbH**

Sportplatzweg 5 A-6858 Schwarzach
T +43 (0)5572 58174 www.hermann-kaufmann.at
office@hermann-kaufmann.at



Plannummer CAD
2_veröffentlichungen hk IV / 0057

Projektnummer Archiv
08_25

Publikationsplan

M 1:150

Projekt

Planinhalt

HOTEL BELLEVUE

ANSICHT WEST