Architekten **Hermann Kaufmann ZT GmbH**

Sportplatzweg 5 A-6858 Schwarzach
T +43 (0)5572 58174 www.hermann-kaufmann.at
office@hermann-kaufmann.at

Publikationsplan 2_veröffentlichungen hk IV	Plannummer CAD 200	Projekt	GARNMARKT
Projektnummer Archiv 08_27	M 1:2000	Planinhalt	LAGEPLAN

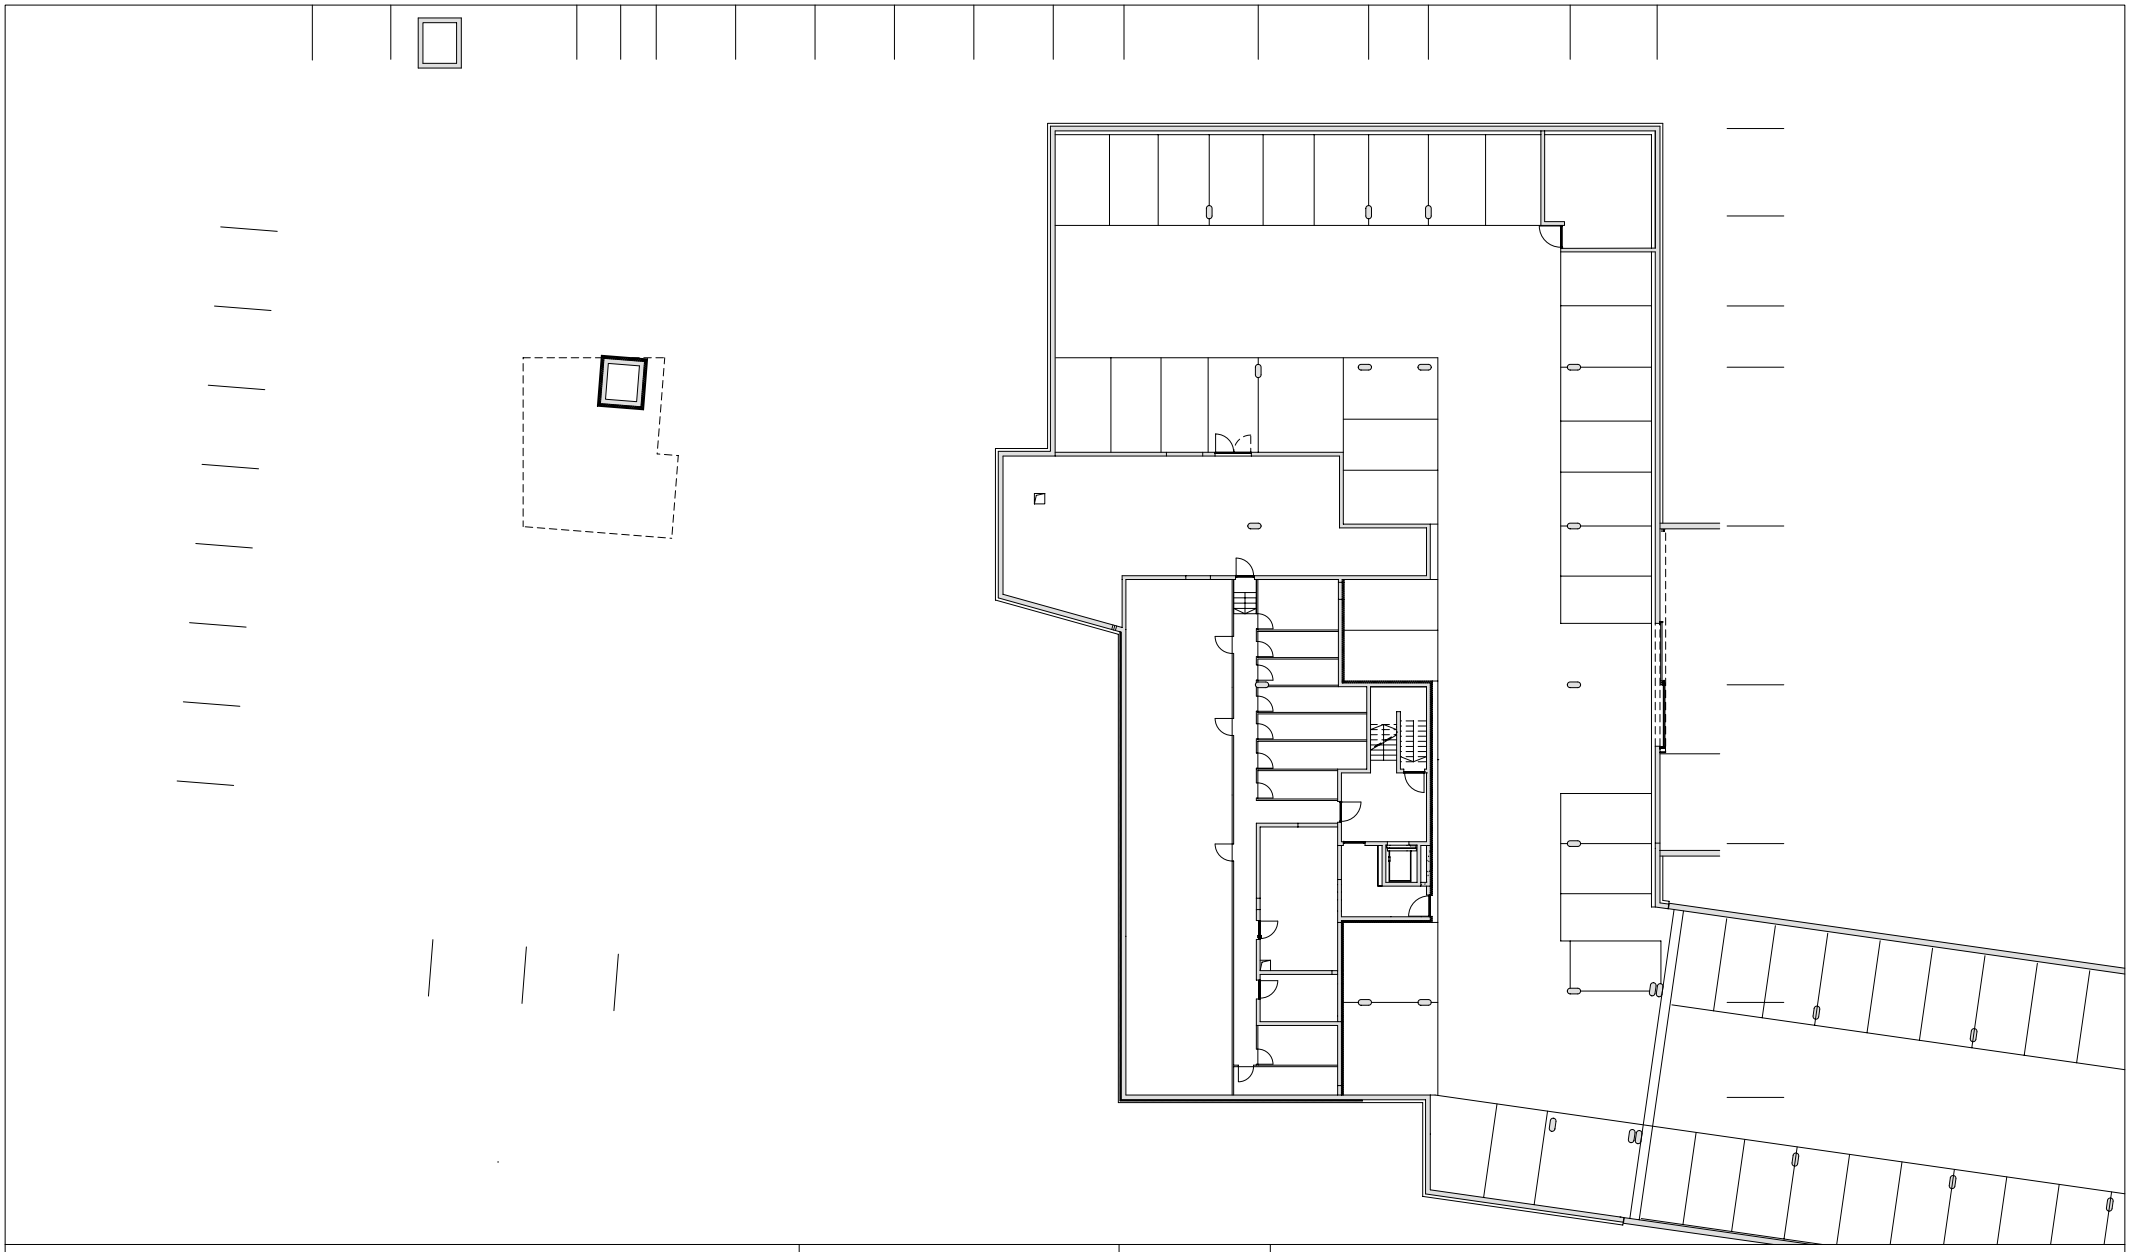

Architekten **Hermann Kaufmann ZT GmbH**

Sportplatzweg 5 A-6858 Schwarzach
T +43 (0)5572 58174 www.hermann-kaufmann.at
office@hermann-kaufmann.at

Publikationsplan 2_veröffentlichungen hk IV	Plannummer CAD 201	Projekt	GARNMARKT
Projektnummer Archiv 08_27	M 1:400	Planinhalt	UG 2

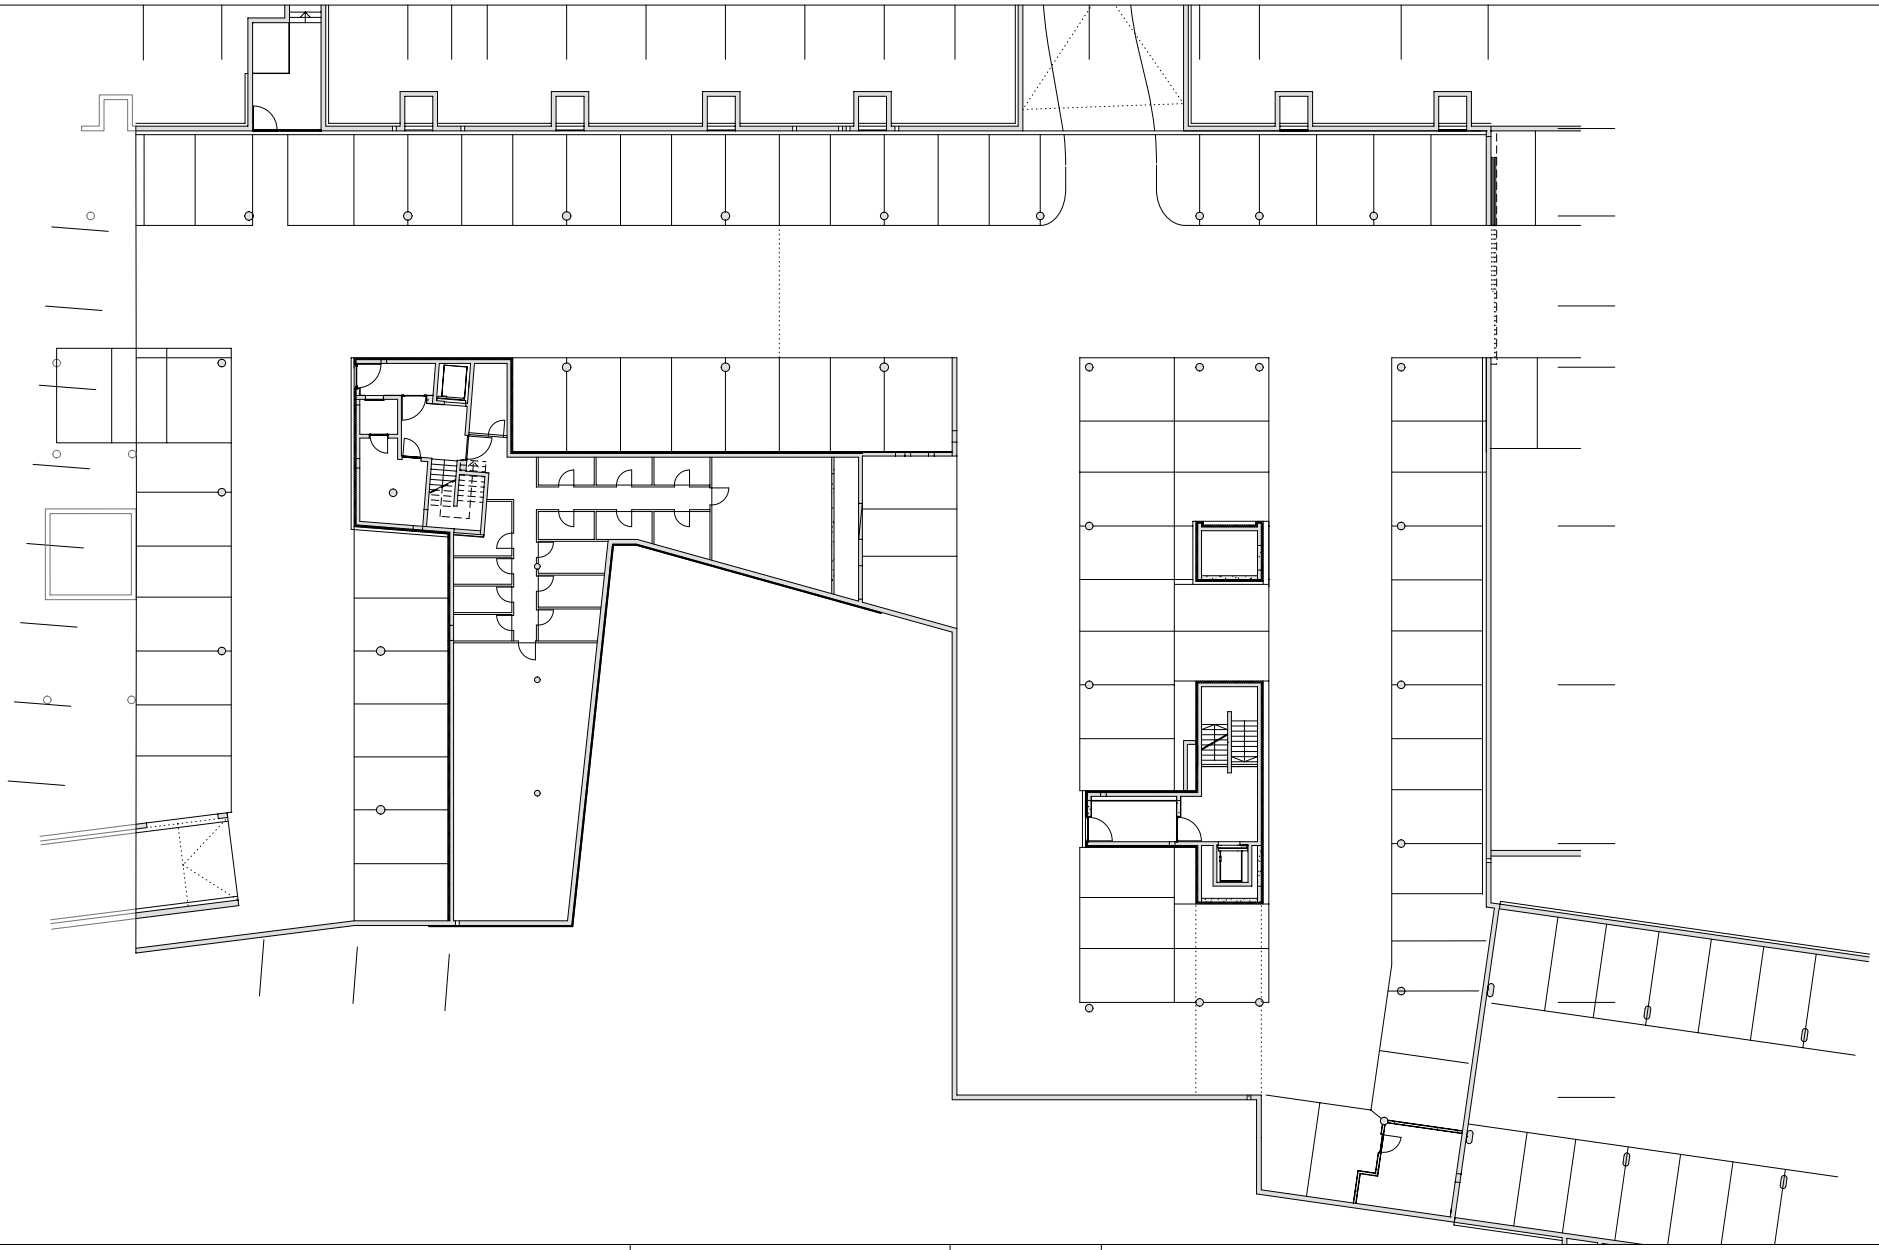

Architekten **Hermann Kaufmann ZT GmbH**

Sportplatzweg 5 A-6858 Schwarzach
T +43 (0)5572 58174 www.hermann-kaufmann.at
office@hermann-kaufmann.at

Publikationsplan 2_veröffentlichungen hk IV	Plannummer CAD 202	Projekt	GARNMARKT
Projektnummer Archiv 08_27	M 1:400	Planinhalt	UG 1

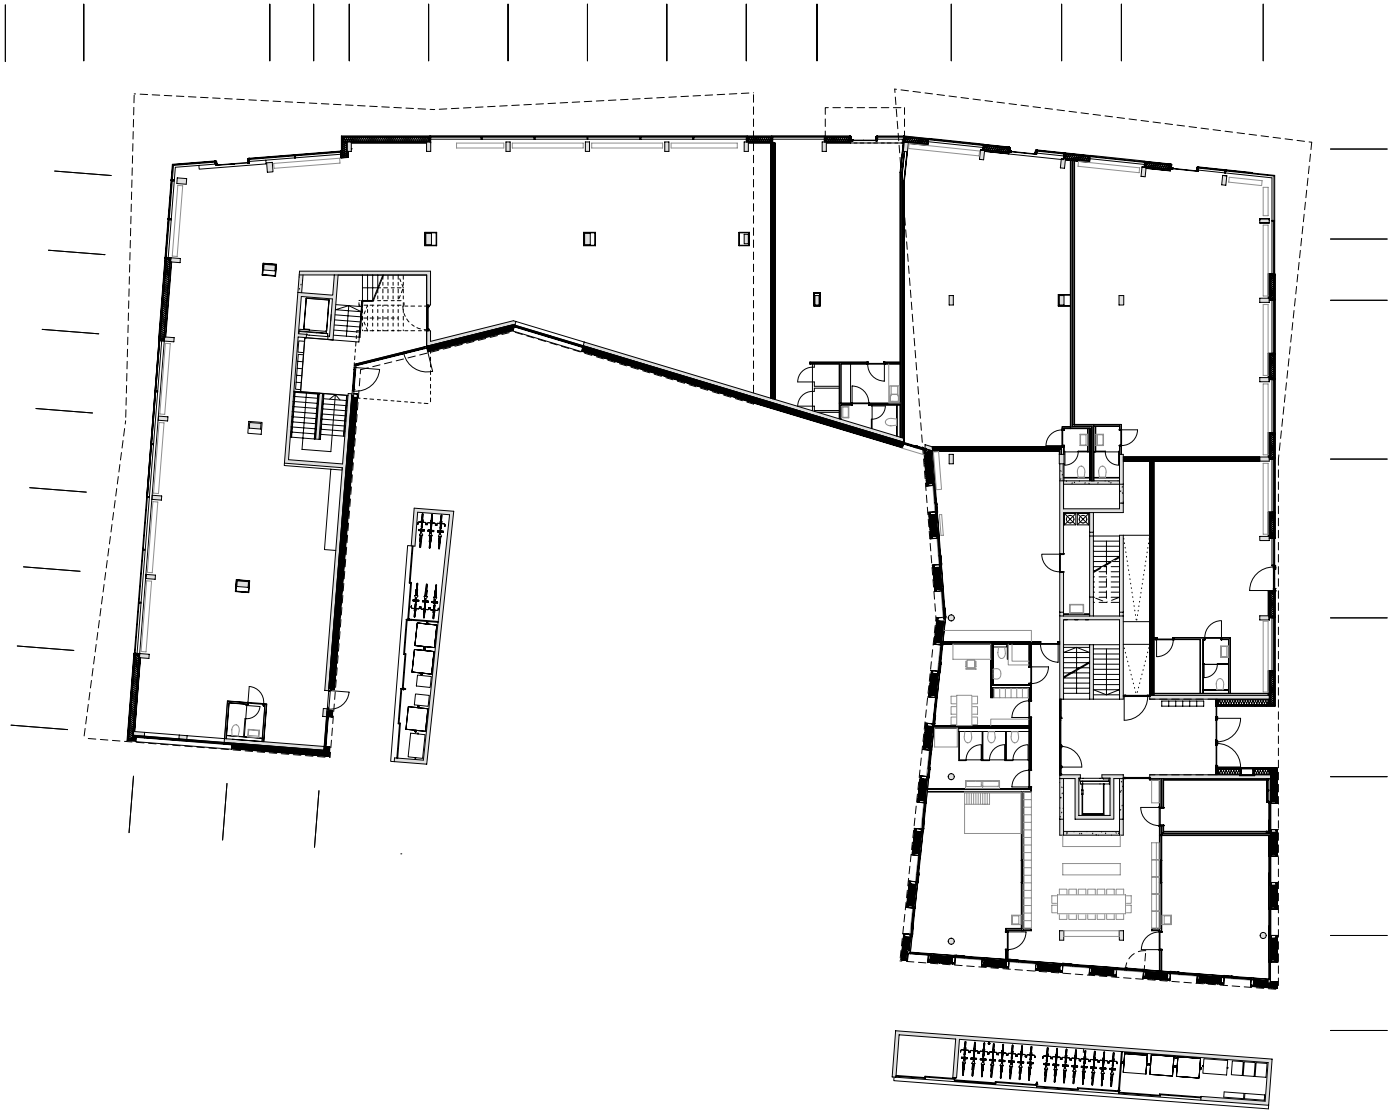

Architekten **Hermann Kaufmann ZT GmbH**

Sportplatzweg 5 A-6858 Schwarzach
T +43 (0)5572 58174 www.hermann-kaufmann.at
office@hermann-kaufmann.at

Publikationsplan 2_veröffentlichungen hk IV	Plannummer CAD 203	Projekt	GARNMARKT
Projektnummer Archiv 08_27	M 1:400	Planinhalt	EG

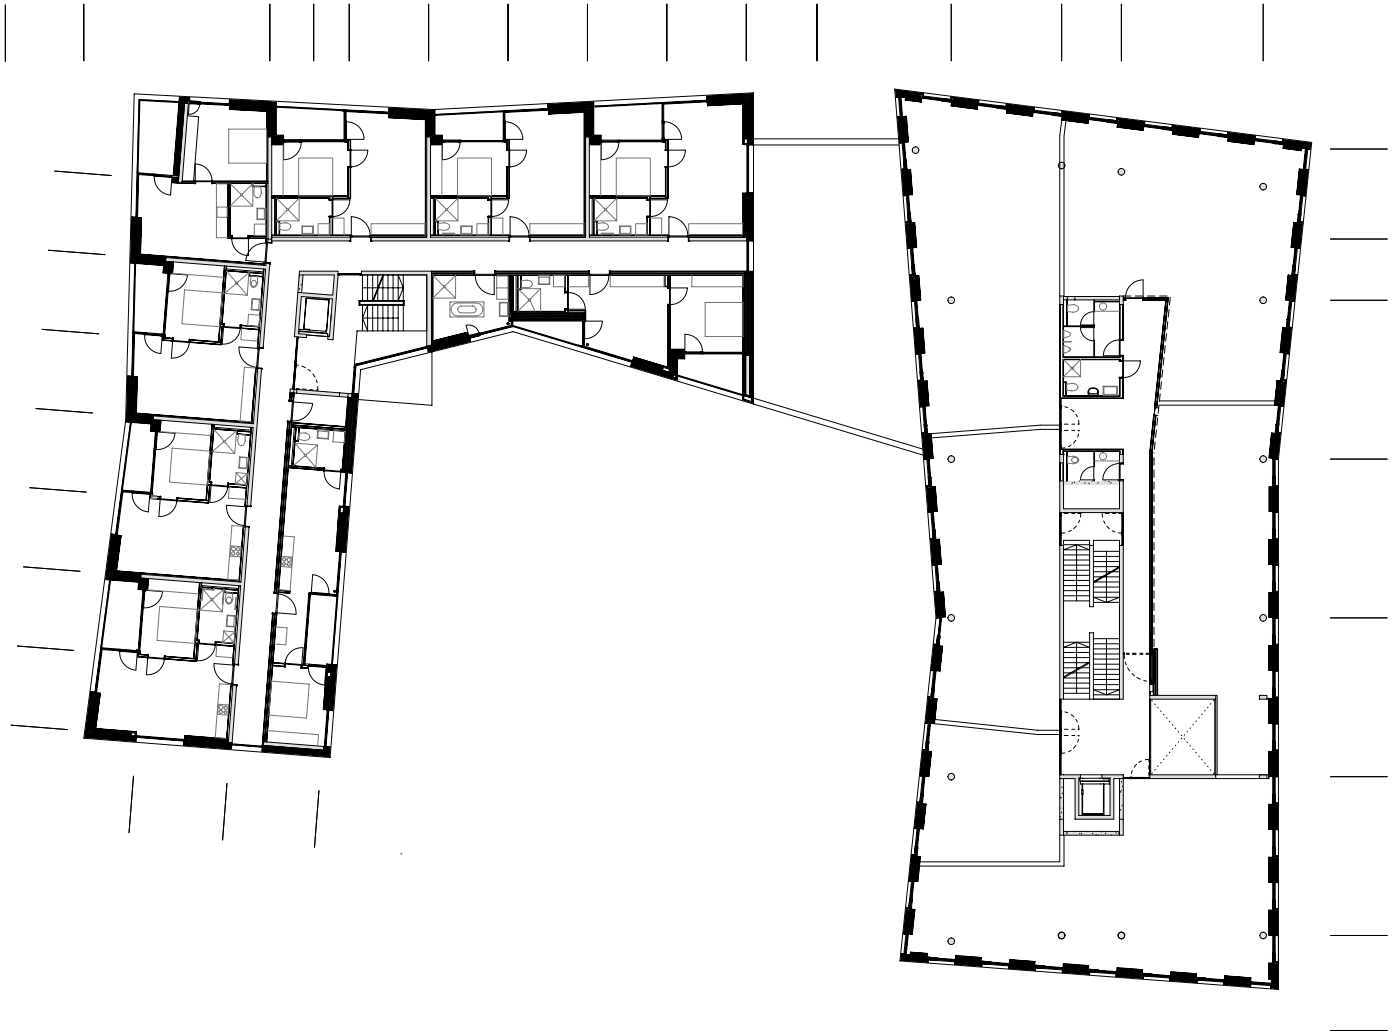

Architekten **Hermann Kaufmann ZT GmbH**

Sportplatzweg 5 A-6858 Schwarzach
T +43 (0)5572 58174 www.hermann-kaufmann.at
office@hermann-kaufmann.at

Publikationsplan 2_veröffentlichungen hk IV	Plannummer CAD 204	Projekt	GARNMARKT
Projektnummer Archiv 08_27	M 1:400	Planinhalt	1. OG

Architekten **Hermann Kaufmann ZT GmbH**

Sportplatzweg 5 A-6858 Schwarzach
T +43 (0)5572 58174 www.hermann-kaufmann.at
office@hermann-kaufmann.at

Publikationsplan 2_veröffentlichungen hk IV	Plannummer CAD 205	Projekt	GARNMARKT
Projektnummer Archiv 08_27	M 1:400	Planinhalt	2. OG

Architekten **Hermann Kaufmann ZT GmbH**

Sportplatzweg 5 A-6858 Schwarzach
T +43 (0)5572 58174 www.hermann-kaufmann.at
office@hermann-kaufmann.at

Publikationsplan 2_veröffentlichungen hk IV	Plannummer CAD 206	Projekt	GARNMARKT
Projektnummer Archiv 08_27	M 1:400	Planinhalt	3. OG

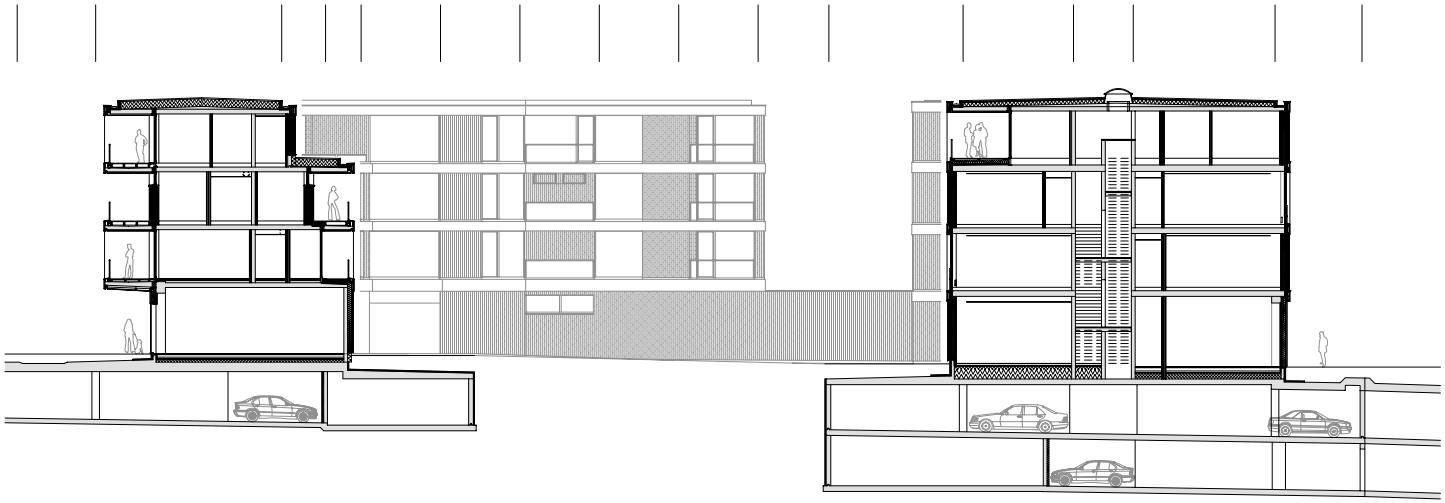

Architekten **Hermann Kaufmann ZT GmbH**

Sportplatzweg 5 A-6858 Schwarzach
T +43 (0)5572 58174 www.hermann-kaufmann.at
office@hermann-kaufmann.at

Publikationsplan 2_veröffentlichungen hk IV	Plannummer CAD 211	Projekt	GARNMARKT
Projektnummer Archiv 08_27	M 1:400	Planinhalt	QUERSCHNITT

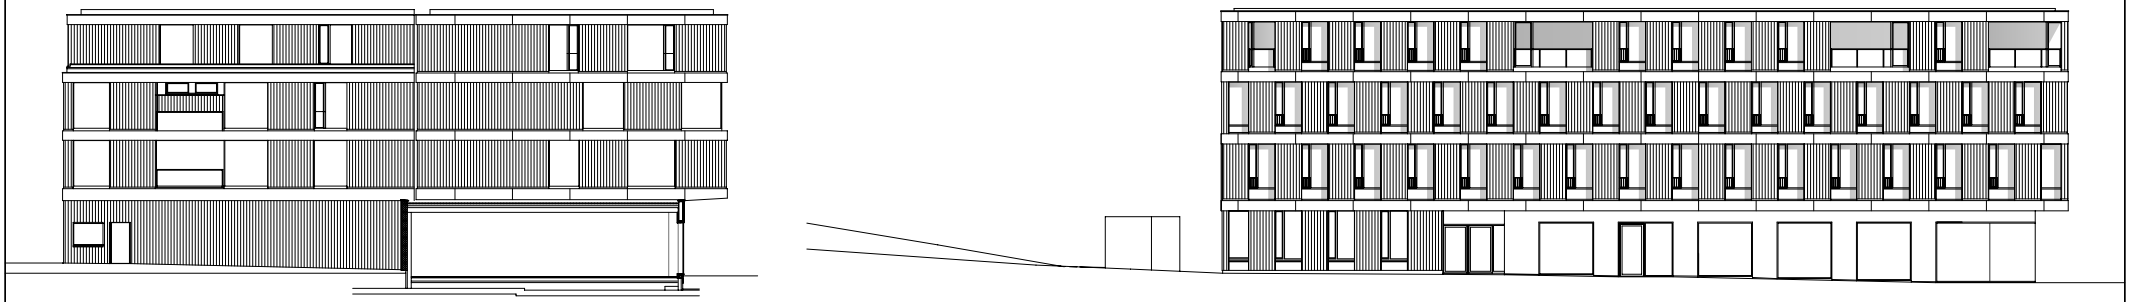

Architekten **Hermann Kaufmann ZT GmbH**

Sportplatzweg 5 A-6858 Schwarzach
T +43 (0)5572 58174 www.hermann-kaufmann.at
office@hermann-kaufmann.at

Publikationsplan 2_veröffentlichungen hk IV	Plannummer CAD 207	Projekt	GARNMARKT
Projektnummer Archiv 08_27	M 1:400	Planinhalt	ANSICHT NORD

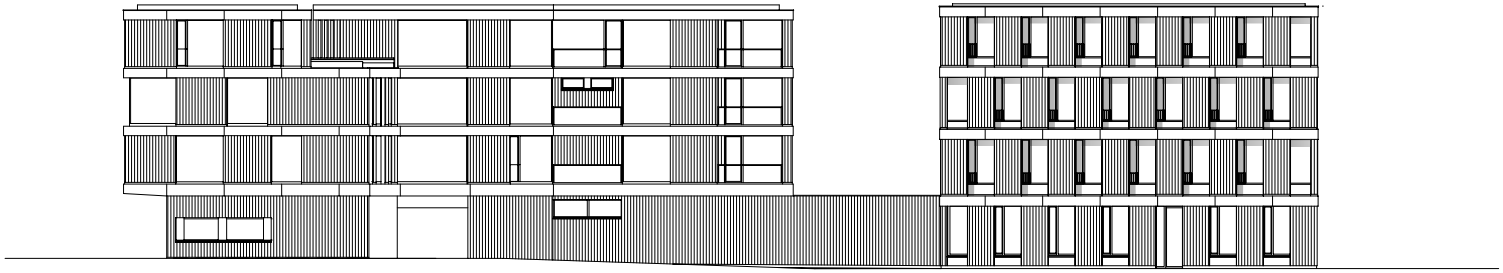

Architekten **Hermann Kaufmann ZT GmbH**

Sportplatzweg 5 A-6858 Schwarzach
T +43 (0)5572 58174 www.hermann-kaufmann.at
office@hermann-kaufmann.at

Publikationsplan 2_veröffentlichungen hk IV	Plannummer CAD 210	Projekt	GARNMARKT
Projektnummer Archiv 08_27	M 1:400	Planinhalt	ANSICHT OST

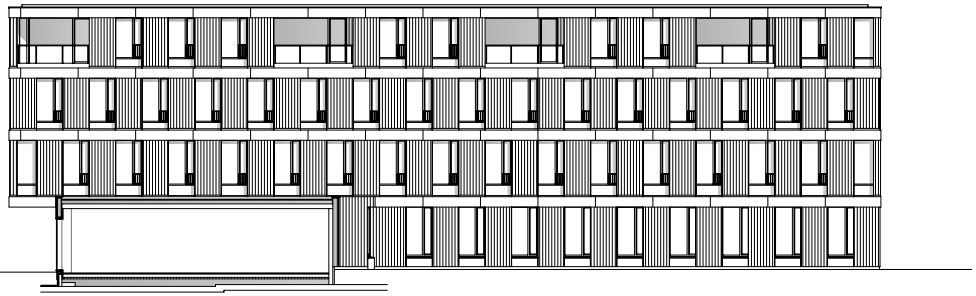

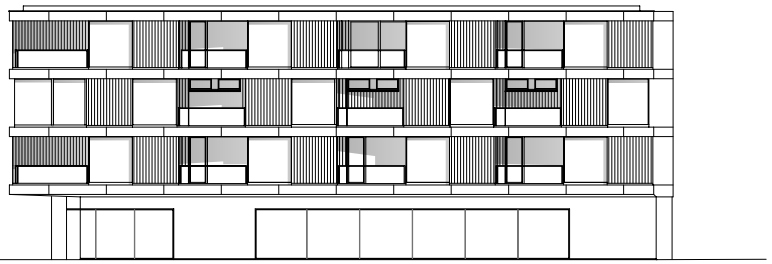

Architekten **Hermann Kaufmann ZT GmbH**

Sportplatzweg 5 A-6858 Schwarzach
T +43 (0)5572 58174 www.hermann-kaufmann.at
office@hermann-kaufmann.at

Publikationsplan 2_veröffentlichungen hk IV	Plannummer CAD 209	Projekt	GARNMARKT
Projektnummer Archiv 08_27	M 1:400	Planinhalt	ANSICHT SÜD

Architekten **Hermann Kaufmann ZT GmbH**

Sportplatzweg 5 A-6858 Schwarzach
T +43 (0)5572 58174 www.hermann-kaufmann.at
office@hermann-kaufmann.at

Publikationsplan 2_veröffentlichungen hk IV	Plannummer CAD 208	Projekt	GARNMARKT
Projektnummer Archiv 08_27	M 1:400	Planinhalt	ANSICHT WEST