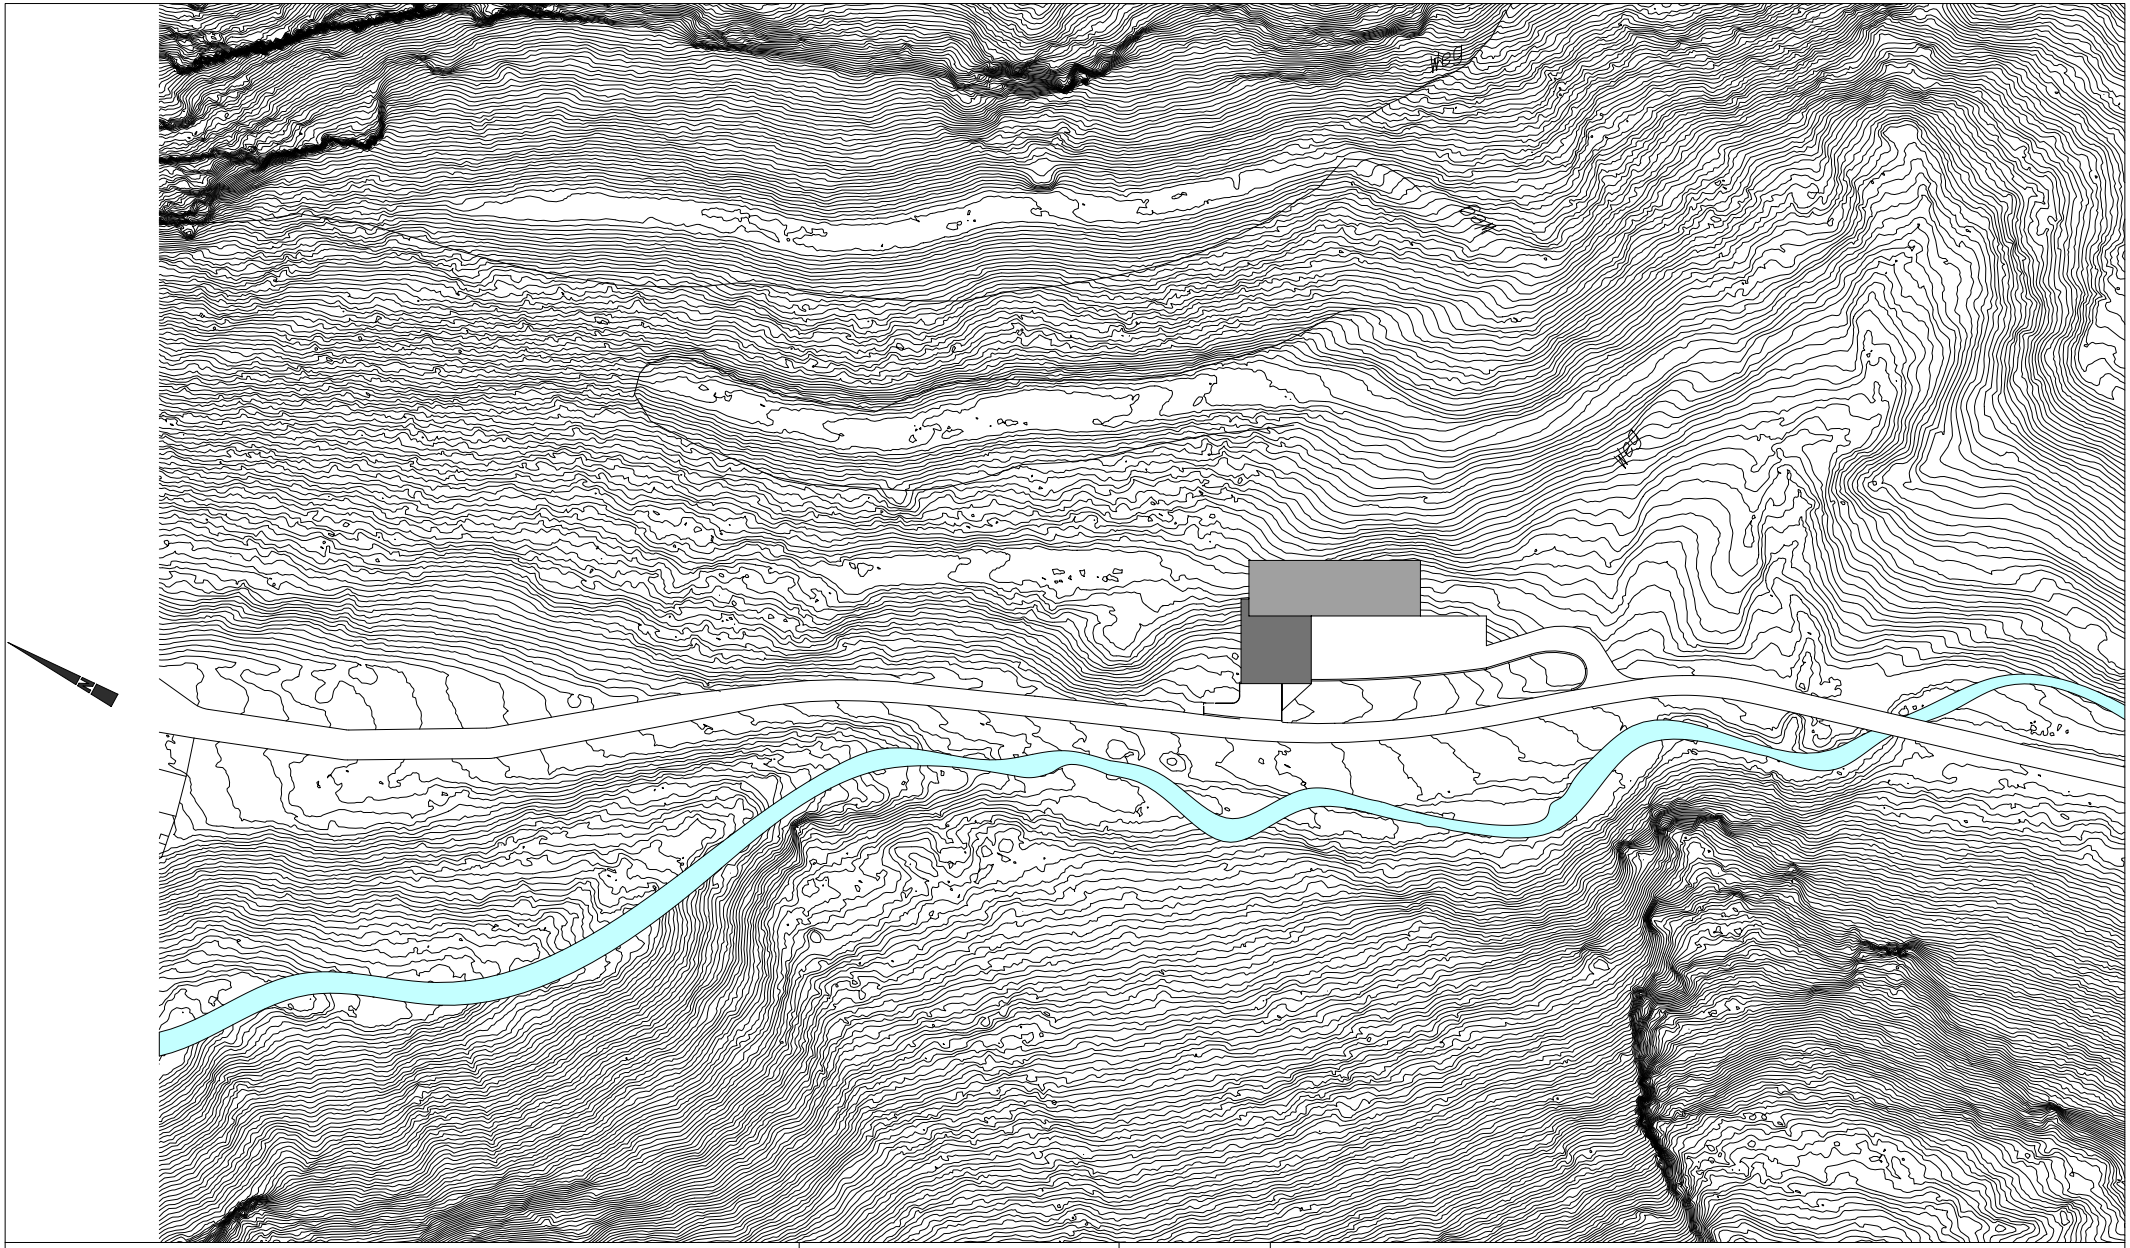

Architekten **Hermann Kaufmann ZT GmbH**

Sportplatzweg 5 A-6858 Schwarzach
T +43 (0)5572 58174 www.hermann-kaufmann.at
office@hermann-kaufmann.at

Plannummer CAD 2_veröffentlichungen hk IV / 0170	Publikationsplan	Projekt	BIOMASSEHEIZWERK ZÜRS
Projektnummer Archiv 08_28	1:2500	Planinhalt	LAGEPLAN

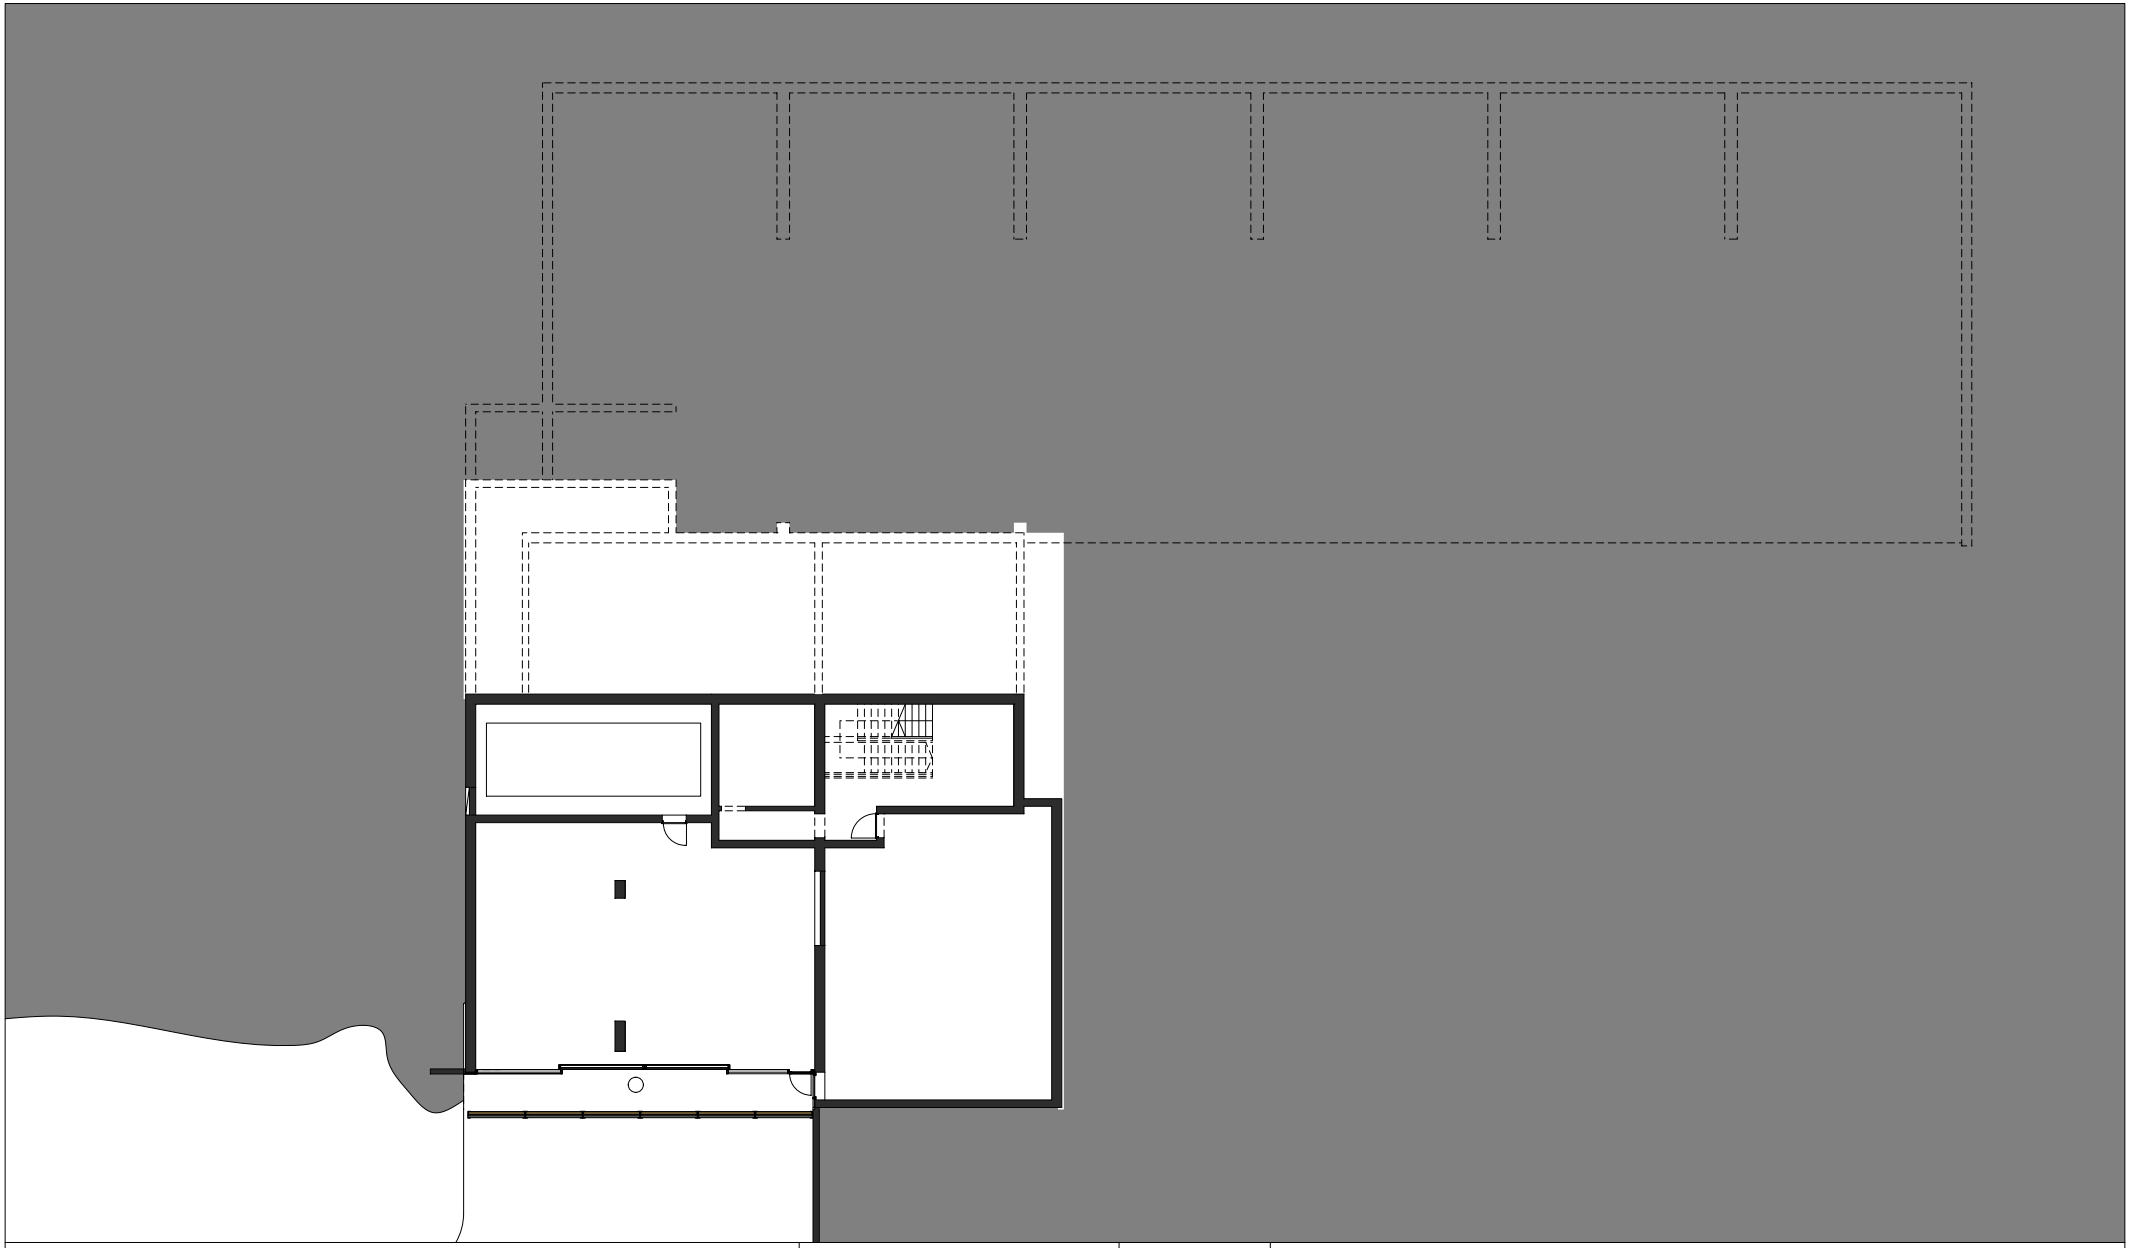

Architekten **Hermann Kaufmann ZT GmbH**

Sportplatzweg 5 A-6858 Schwarzach
T +43 (0)5572 58174 www.hermann-kaufmann.at
office@hermann-kaufmann.at

Plannummer CAD 2_veröffentlichungen hk IV / 0171	Publikationsplan	Projekt	BIOMASSEHEIZWERK ZÜRS
Projektnummer Archiv 08_28	1:300	Planinhalt	ERDGESCHOSS

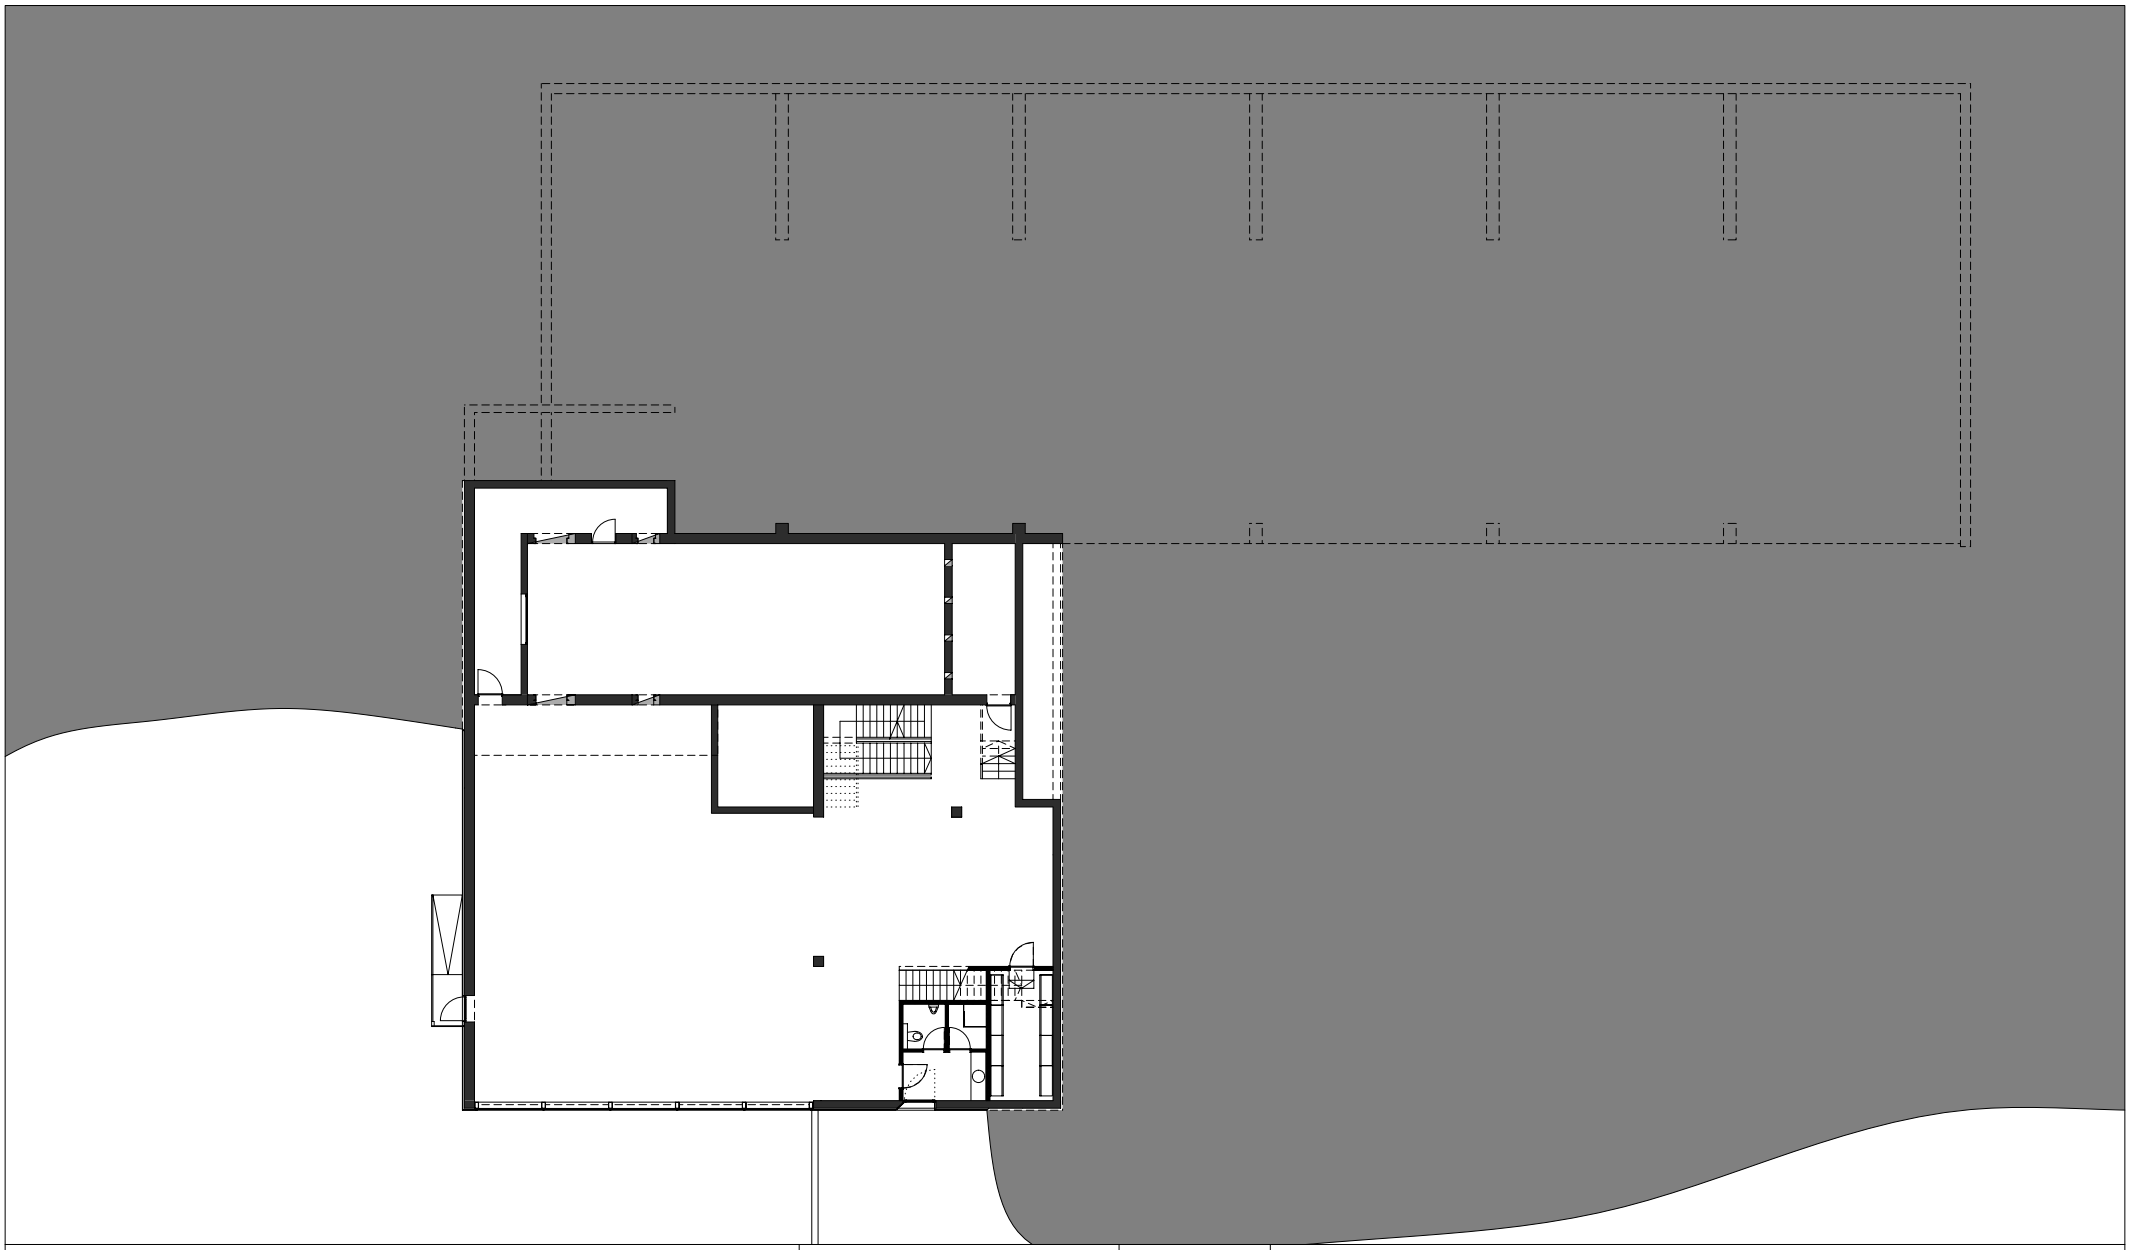

Architekten **Hermann Kaufmann ZT GmbH**

Sportplatzweg 5 A-6858 Schwarzach
T +43 (0)5572 58174 www.hermann-kaufmann.at
office@hermann-kaufmann.at

Plannummer CAD 2_veröffentlichungen hk IV / 0172	Publikationsplan	Projekt	BIOMASSEHEIZWERK ZÜRS
Projektnummer Archiv 08_28	1:300	Planinhalt	1. OBERGESCHOSS

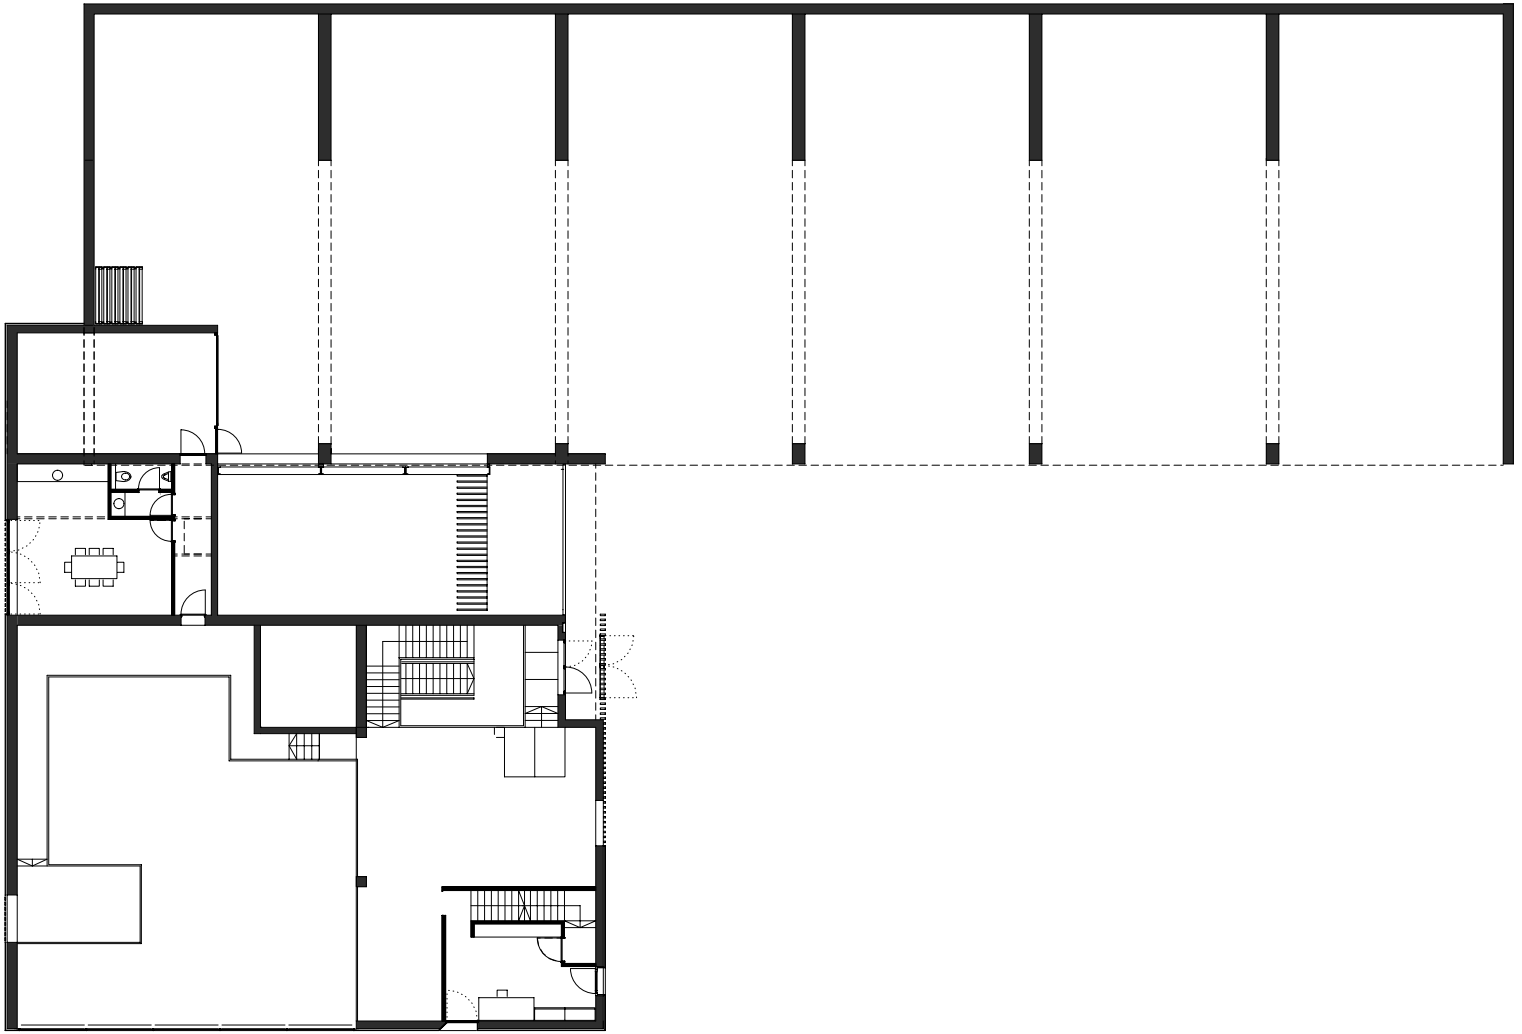

Architekten **Hermann Kaufmann ZT GmbH**

Sportplatzweg 5 A-6858 Schwarzach
T +43 (0)5572 58174 www.hermann-kaufmann.at
office@hermann-kaufmann.at

Plannummer CAD 2_veröffentlichungen hk IV / 0173	Publikationsplan	Projekt	BIOMASSEHEIZWERK ZÜRS
Projektnummer Archiv 08_28	1:300	Planinhalt	2. OBERGESCHOSS

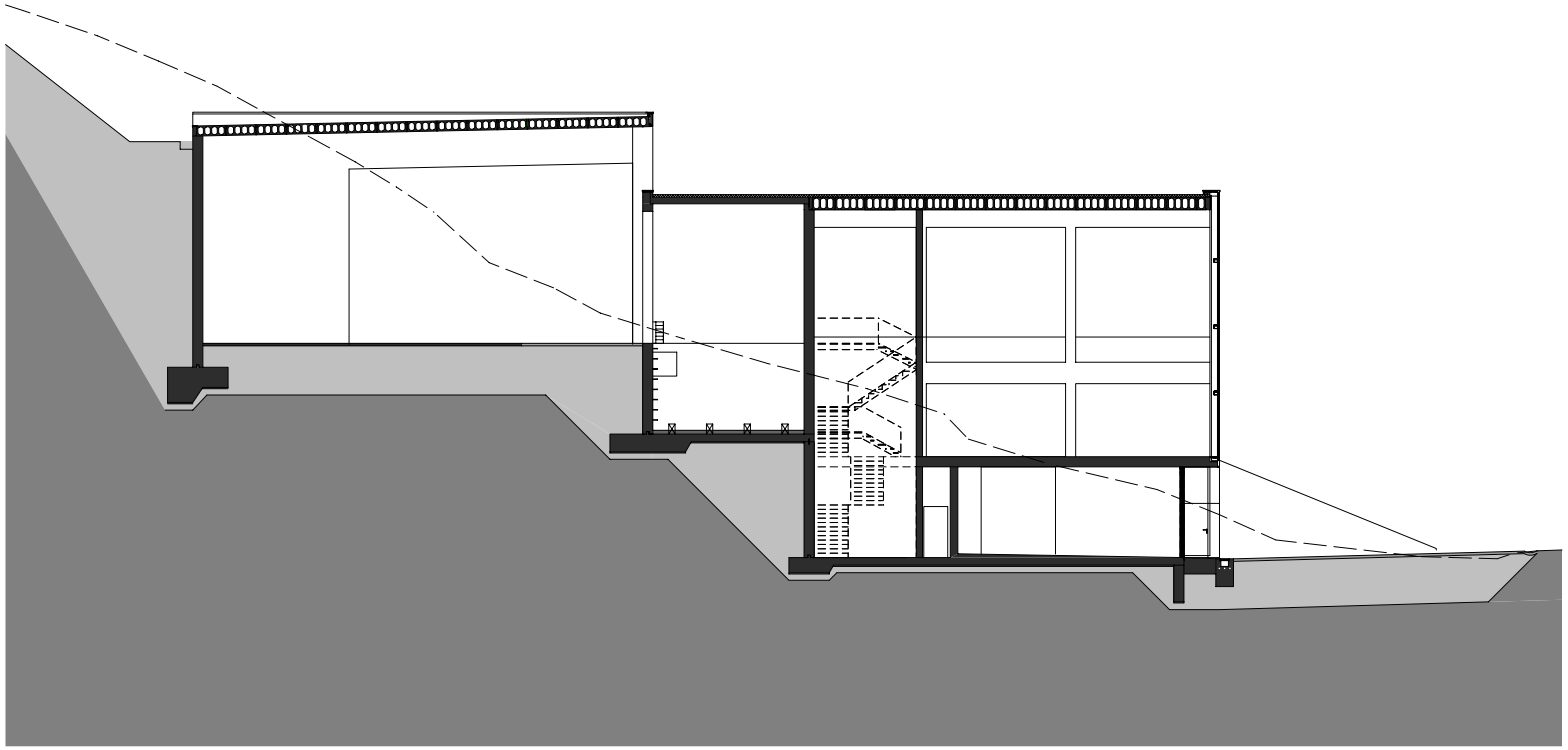

Architekten **Hermann Kaufmann ZT GmbH**
Sportplatzweg 5 A-6858 Schwarzach
T +43 (0)5572 58174 www.hermann-kaufmann.at
office@hermann-kaufmann.at

Plannummer CAD 2_veröffentlichungen hk IV / 0174	Publikationsplan	Projekt	BIOMASSEHEIZWERK ZÜRS
Projektnummer Archiv 08_28	1:300	Planinhalt	QUERSCHNITT

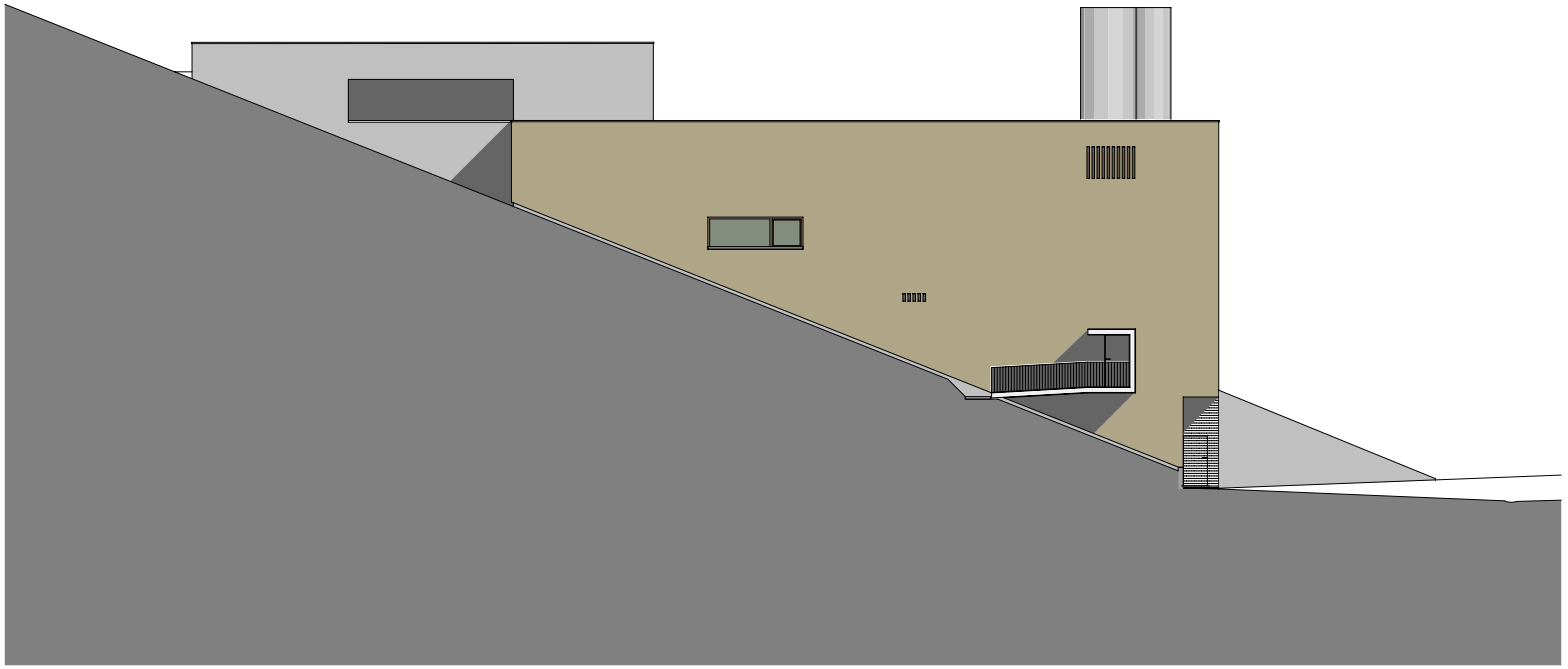

Architekten **Hermann Kaufmann ZT GmbH**
Sportplatzweg 5 A-6858 Schwarzach
T +43 (0)5572 58174 www.hermann-kaufmann.at
office@hermann-kaufmann.at

Plannummer CAD 2_veröffentlichungen hk IV / 0177	Publikationsplan	Projekt	BIOMASSEHEIZWERK ZÜRS
Projektnummer Archiv 08_28	1:300	Planinhalt	ANSICHT NORD

Architekten **Hermann Kaufmann ZT GmbH**
Sportplatzweg 5 A-6858 Schwarzach
T +43 (0)5572 58174 www.hermann-kaufmann.at
office@hermann-kaufmann.at

Plannummer CAD 2_veröffentlichungen hk IV / 0175	Publikationsplan	Projekt	BIOMASSEHEIZWERK ZÜRS
Projektnummer Archiv 08_28	1:300	Planinhalt	ANSICHT SÜD

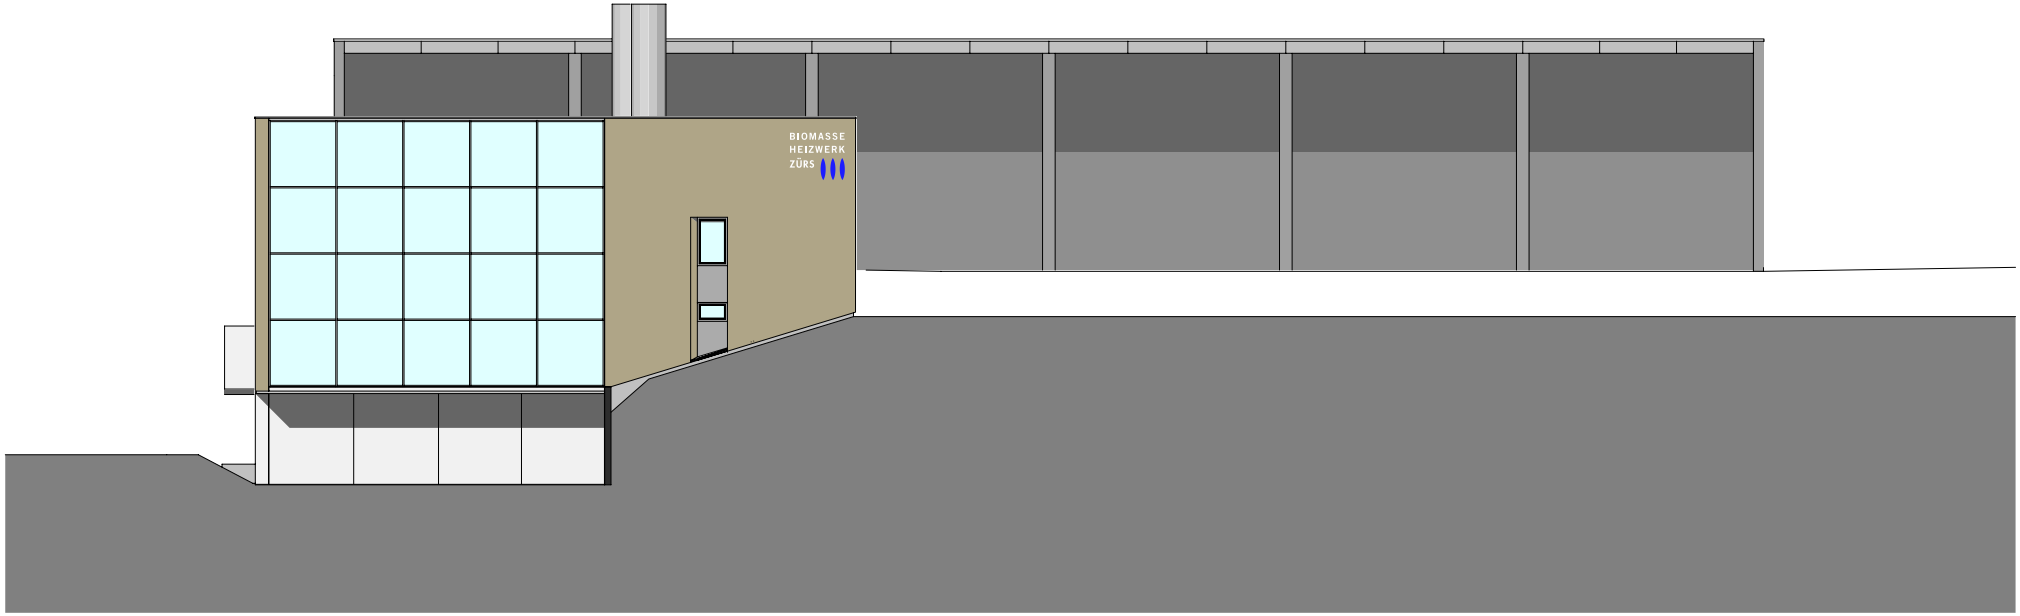

Architekten **Hermann Kaufmann ZT GmbH**
Sportplatzweg 5 A-6858 Schwarzach
T +43 (0)5572 58174 www.hermann-kaufmann.at
office@hermann-kaufmann.at

Plannummer CAD 2_veröffentlichungen hk IV / 0176	Publikationsplan	Projekt	BIOMASSEHEIZWERK ZÜRS
Projektnummer Archiv 08_28	1:300	Planinhalt	ANSICHT WEST