



HK ARCHITEKTEN

Hermann Kaufmann + Partner ZT GmbH

Sportplatzweg 5, A-6858 Schwarzach, T +43 5572 58174

www.hkarchitekten.at, office@hkarchitekten.at

Publikationsplan

2_veröffentlichungen hk V

Format

A4

Plannummer CAD

550

Projekt

HERBERT VON PICHLER STRASSE, JENBACH - BA II

Projektnummer / Archiv

09_07


Bearbeiter

jw

M 1:1000

Planinhalt

LAGEPLAN

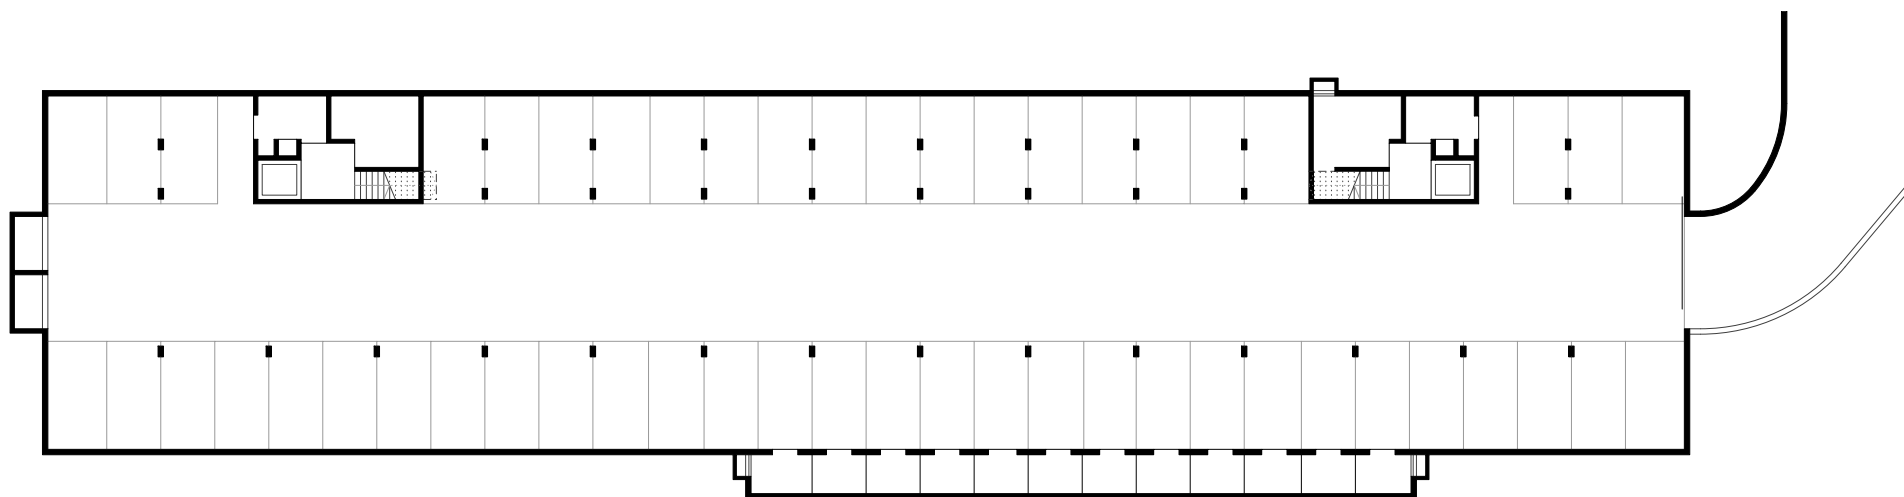

HK ARCHITEKTEN

Hermann Kaufmann + Partner ZT GmbH

Sportplatzweg 5, A-6858 Schwarzach, T +43 5572 58174

www.hkarchitekten.at, office@hkarchitekten.at

Publikationsplan

2_veröffentlichungen hk V

Format

A4

Plannummer CAD

551

Projekt

HERBERT VON PICHLER STRASSE, JENBACH - BA II

Projektnummer / Archiv

09_07


Bearbeiter

jw

M 1:350

Planinhalt

ERDGESCHOSS

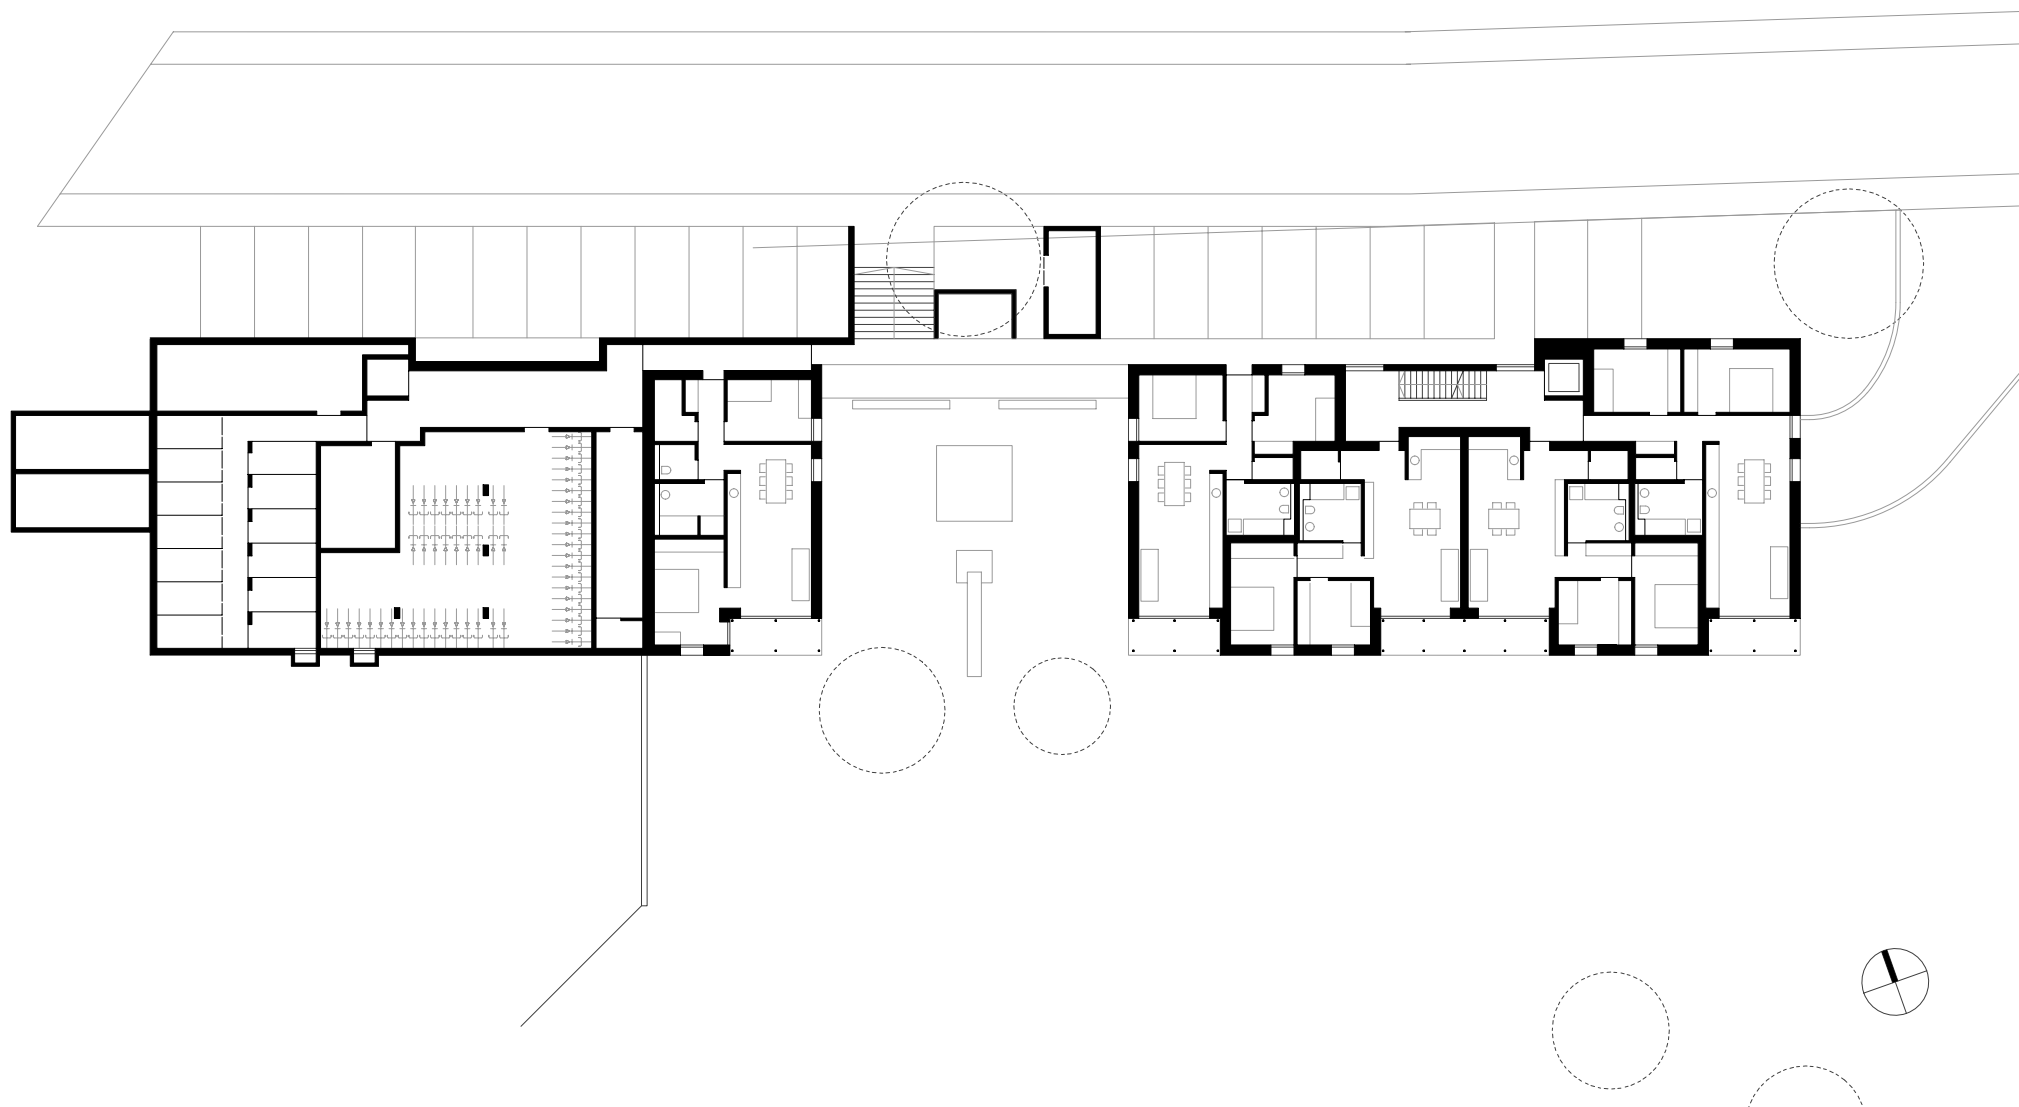

HK ARCHITEKTEN

Hermann Kaufmann + Partner ZT GmbH

Sportplatzweg 5, A-6858 Schwarzach, T +43 5572 58174

www.hkarchitekten.at, office@hkarchitekten.at

Publikationsplan

2_veröffentlichungen hk V

Format

A4

Plannummer CAD

552

Projekt

HERBERT VON PICHLER STRASSE, JENBACH - BA II

Projektnummer / Archiv

09_07


Bearbeiter

jw

M 1:350

Planinhalt

ERDGESCHOSS

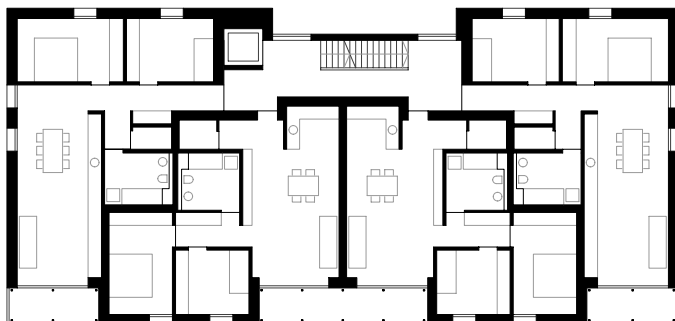

HK ARCHITEKTEN

Hermann Kaufmann + Partner ZT GmbH

Sportplatzweg 5, A-6858 Schwarzach, T +43 5572 58174

www.hkarchitekten.at, office@hkarchitekten.at

Publikationsplan

2_veröffentlichungen hk V

Format

A4

Plannummer CAD

553

Projekt

HERBERT VON PICHLER STRASSE, JENBACH - BA II

Projektnummer / Archiv

09_07


Bearbeiter

jw

M 1:350

Planinhalt

REGELGESCHOSS

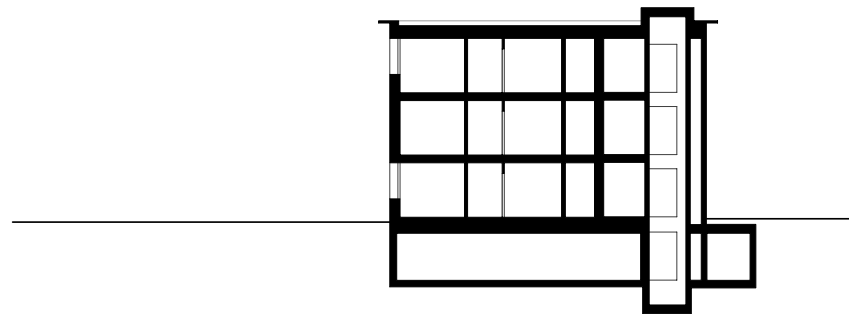

HK ARCHITEKTEN

Hermann Kaufmann + Partner ZT GmbH

Sportplatzweg 5, A-6858 Schwarzach, T +43 5572 58174

www.hkarchitekten.at, office@hkarchitekten.at

Publikationsplan

2_veröffentlichungen hk V

Format

A4

Plannummer CAD

554

Projekt

HERBERT VON PICHLER STRASSE, JENBACH - BA II

Projektnummer / Archiv

09_07


Bearbeiter

jw

M 1:350

Planinhalt

QUERSCHNITT

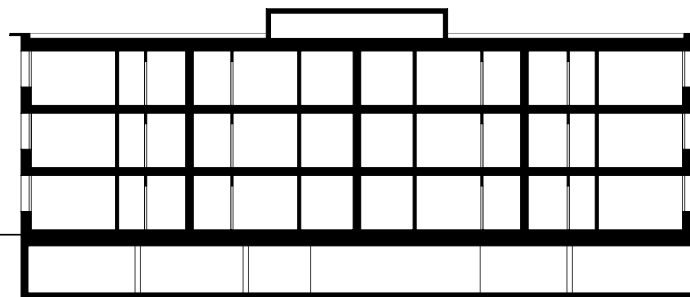

HK ARCHITEKTEN

Hermann Kaufmann + Partner ZT GmbH

Sportplatzweg 5, A-6858 Schwarzach, T +43 5572 58174

www.hkarchitekten.at, office@hkarchitekten.at

Publikationsplan

2_veröffentlichungen hk V

Format

A4

Plannummer CAD

555

Projekt

HERBERT VON PICHLER STRASSE, JENBACH - BA II

Projektnummer / Archiv

09_07

Bearbeiter

jw

M 1:350

Planinhalt

LÄNGSSCHNITT