




Architekten **Hermann Kaufmann ZT GmbH**

Sportplatzweg 5 A-6858 Schwarzach
T +43 (0)5572 58174 www.hermann-kaufmann.at
office@hermann-kaufmann.at

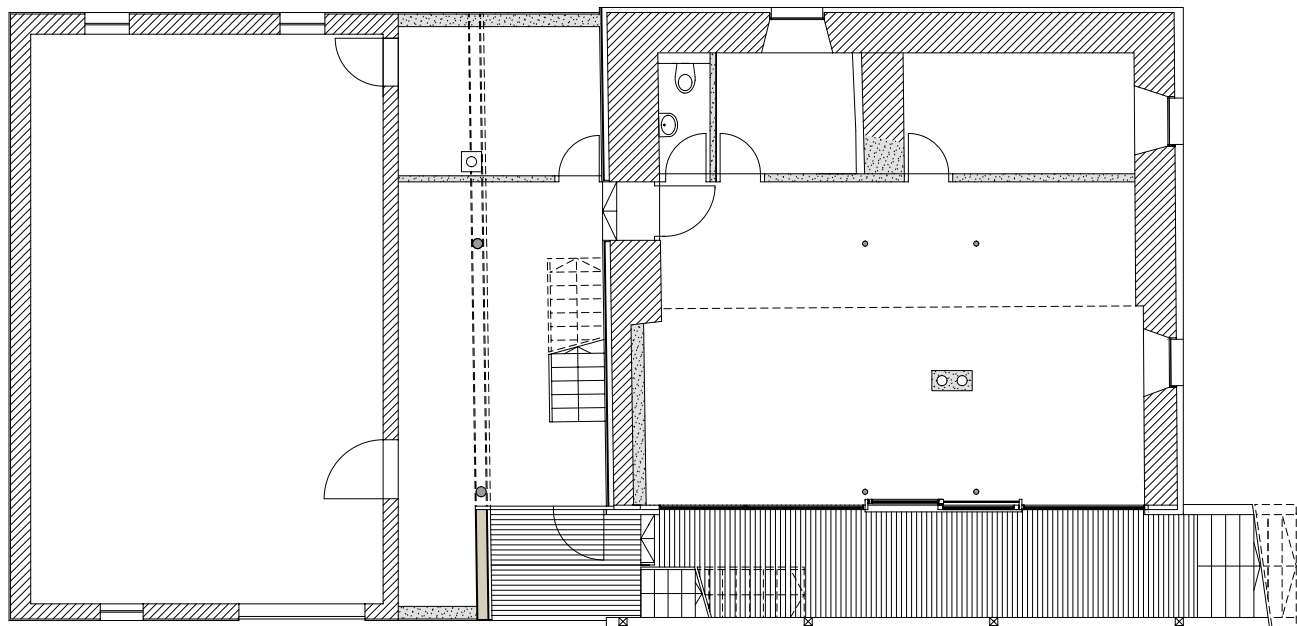

Plannummer CAD
2_veröffentlichungen hk IV

Projektnummer Archiv
10_05

Publikationsplan


M 1:150

Projekt

Planinhalt

MOOSBRUGGER BIZAU

GRUNDRISS EG

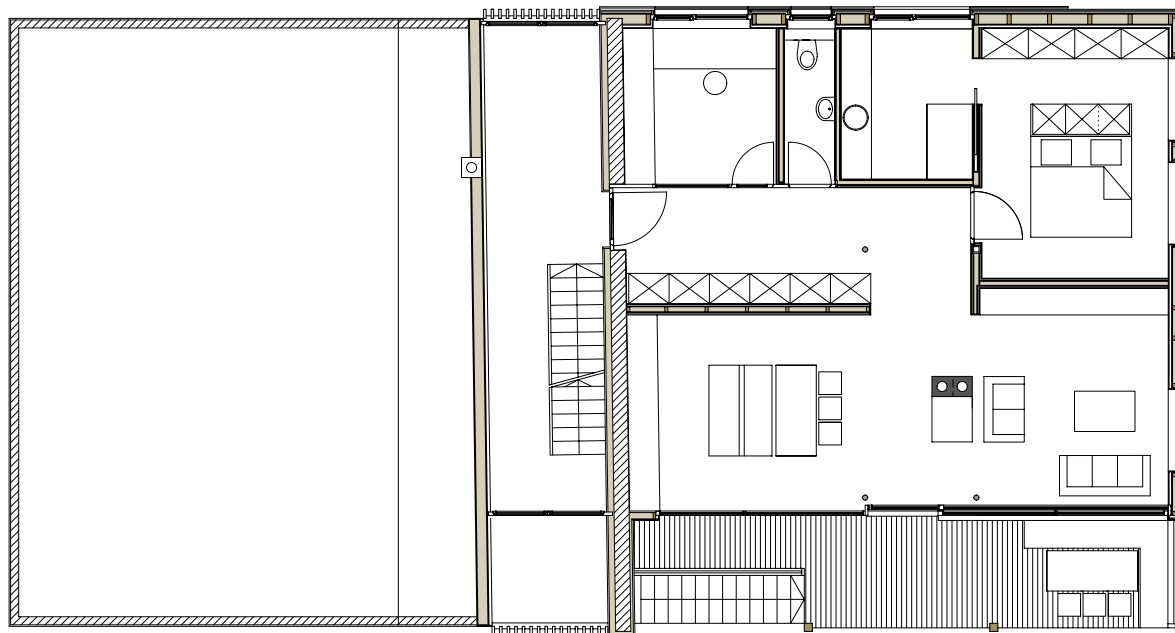

Architekten **Hermann Kaufmann ZT GmbH**

Sportplatzweg 5 A-6858 Schwarzach
T +43 (0)5572 58174 www.hermann-kaufmann.at
office@hermann-kaufmann.at



Plannummer CAD
2_veröffentlichungen hk IV

Projektnummer Archiv
10_05

Publikationsplan


M 1:150

Projekt

Planinhalt

MOOSBRUGGER BIZAU

GRUNDRISS OG1

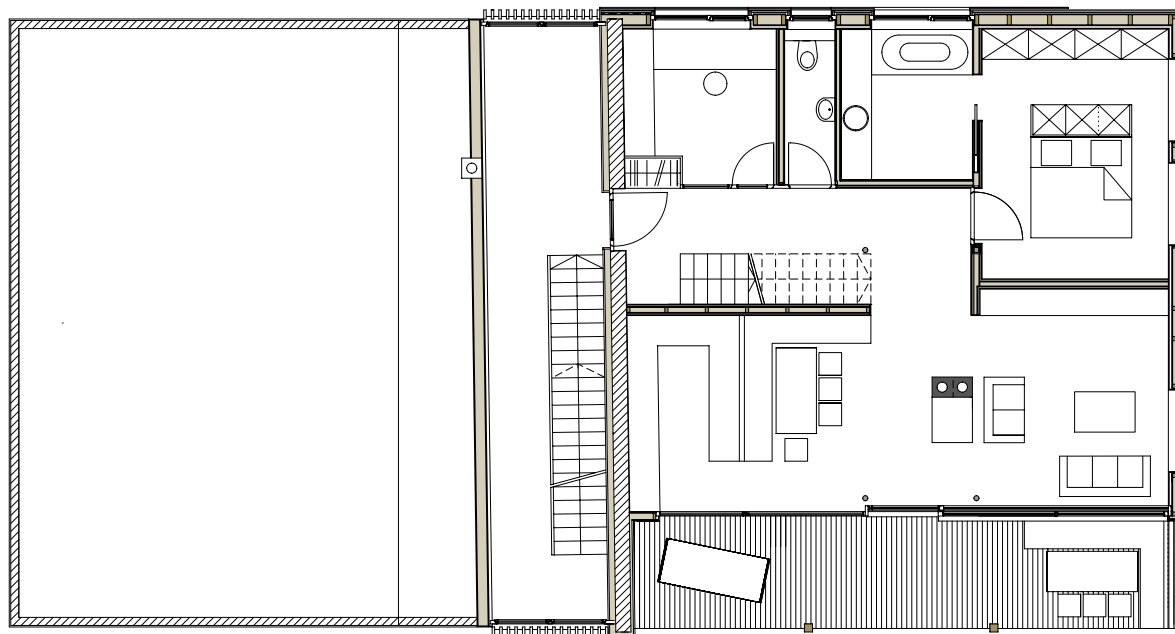

Architekten **Hermann Kaufmann ZT GmbH**

Sportplatzweg 5 A-6858 Schwarzach
T +43 (0)5572 58174 www.hermann-kaufmann.at
office@hermann-kaufmann.at



Plannummer CAD
2_veröffentlichungen hk IV

Projektnummer Archiv
10_05

Publikationsplan


M 1:150

Projekt

Planinhalt

MOOSBRUGGER BIZAU

GRUNDRISS OG2

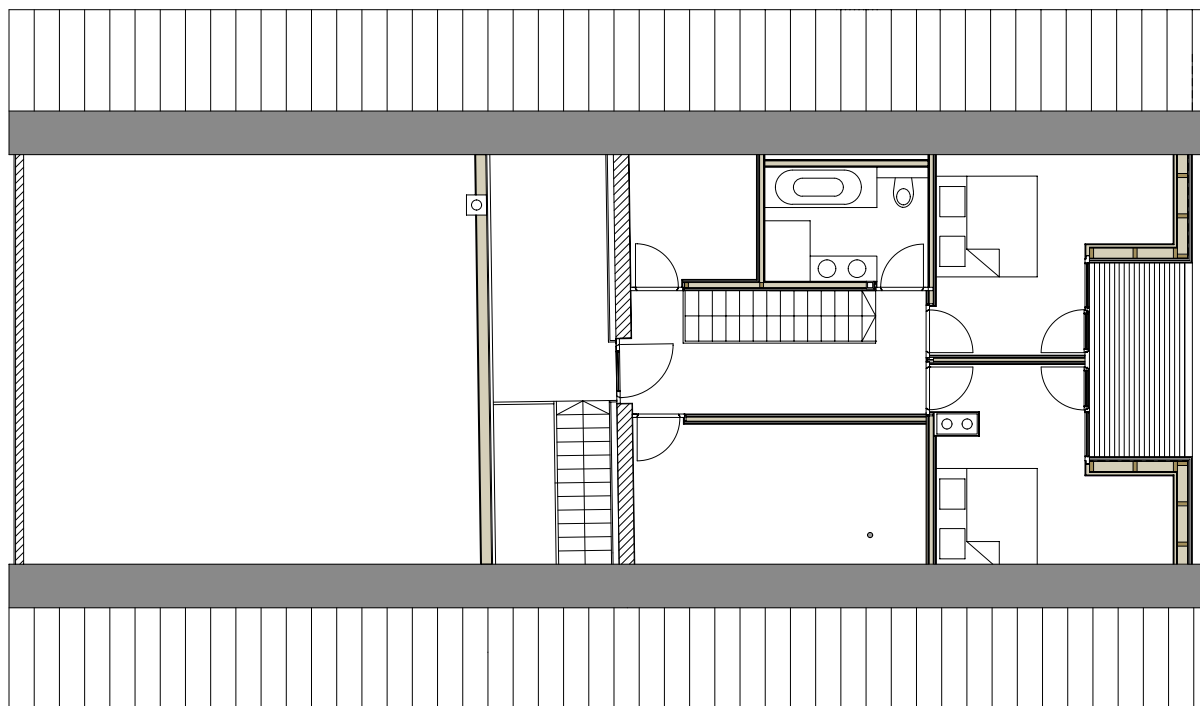

Architekten **Hermann Kaufmann ZT GmbH**

Sportplatzweg 5 A-6858 Schwarzach
T +43 (0)5572 58174 www.hermann-kaufmann.at
office@hermann-kaufmann.at



Plannummer CAD
2_veröffentlichungen hk IV

Projektnummer Archiv
10_05

Publikationsplan


M 1:150

Projekt

Planinhalt

MOOSBRUGGER BIZAU

GRUNDRISS OG3

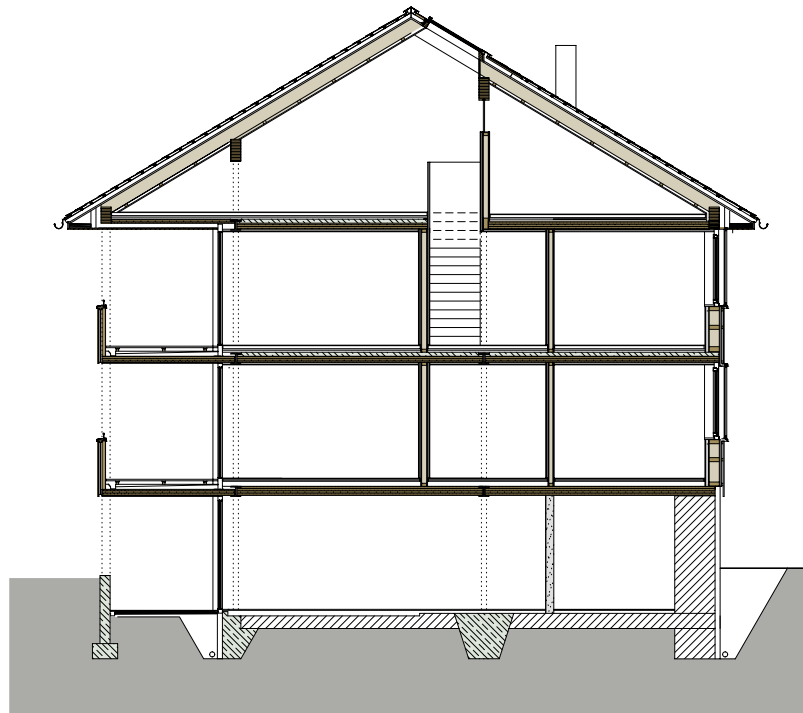

Architekten **Hermann Kaufmann ZT GmbH**

Sportplatzweg 5 A-6858 Schwarzach
T +43 (0)5572 58174 www.hermann-kaufmann.at
office@hermann-kaufmann.at



Plannummer CAD
2_veröffentlichungen hk IV

Projektnummer Archiv
10_05

Publikationsplan


M 1:150

Projekt

Planinhalt

MOOSBRUGGER BIZAU

QUERSCHNITT

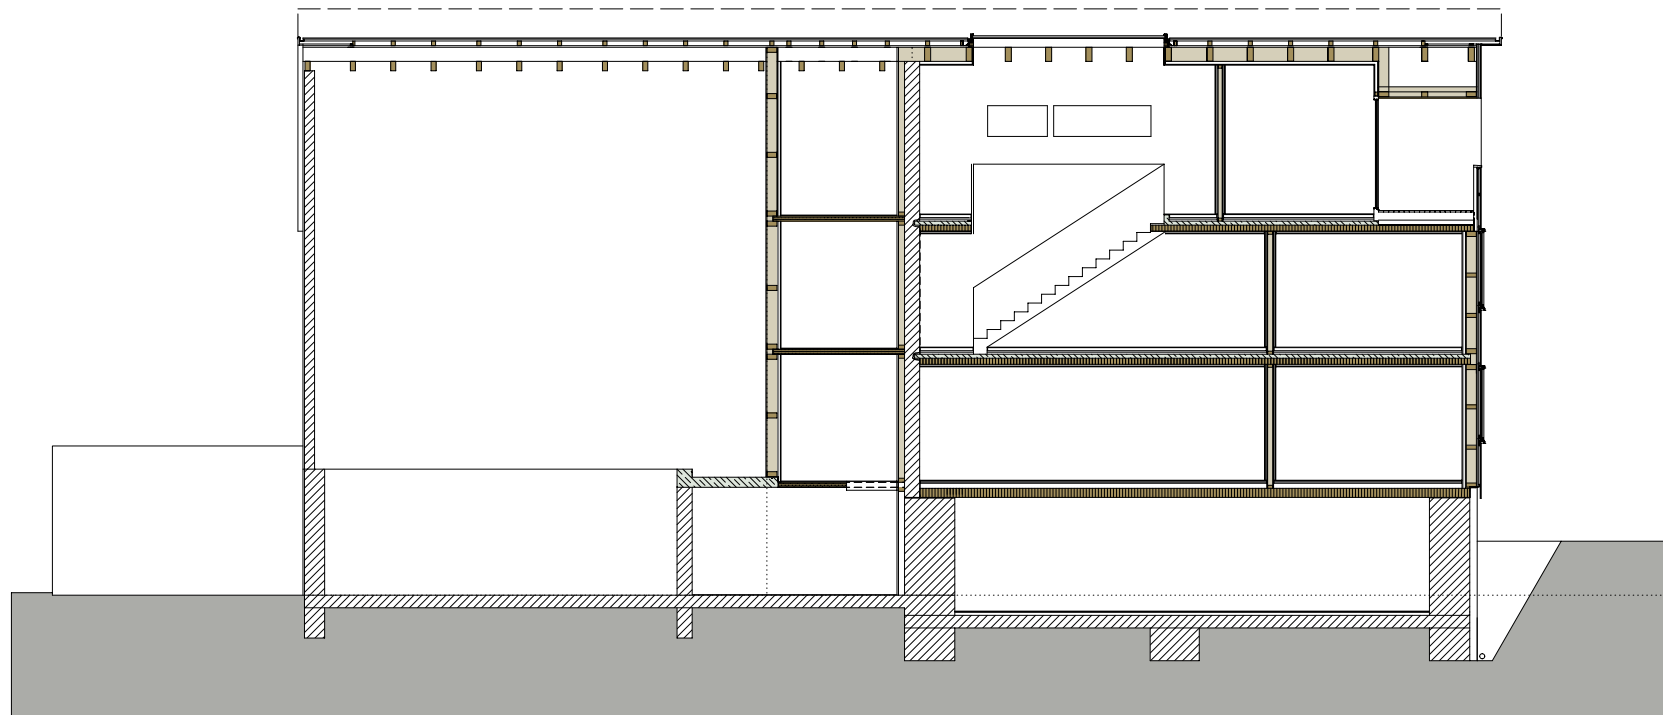

Architekten **Hermann Kaufmann ZT GmbH**

Sportplatzweg 5 A-6858 Schwarzach
T +43 (0)5572 58174 www.hermann-kaufmann.at
office@hermann-kaufmann.at



Plannummer CAD
2_veröffentlichungen hk IV

Projektnummer Archiv
10_05

Publikationsplan

M 1:150

Projekt

Planinhalt

MOOSBRUGGER BIZAU

LÄNGSSCHNITT



Architekten **Hermann Kaufmann ZT GmbH**

Sportplatzweg 5 A-6858 Schwarzach
T +43 (0)5572 58174 www.hermann-kaufmann.at
office@hermann-kaufmann.at



Plannummer CAD
2_veröffentlichungen hk IV

Projektnummer Archiv
10_05

Publikationsplan

M 1:150

Projekt

Planinhalt

MOOSBRUGGER BIZAU

ANSICHT NORD



Architekten **Hermann Kaufmann ZT GmbH**

Sportplatzweg 5 A-6858 Schwarzach
T +43 (0)5572 58174 www.hermann-kaufmann.at
office@hermann-kaufmann.at



Plannummer CAD
2_veröffentlichungen hk IV

Projektnummer Archiv
10_05

Publikationsplan


M 1:150

Projekt

Planinhalt

MOOSBRUGGER BIZAU

ANSICHT OST

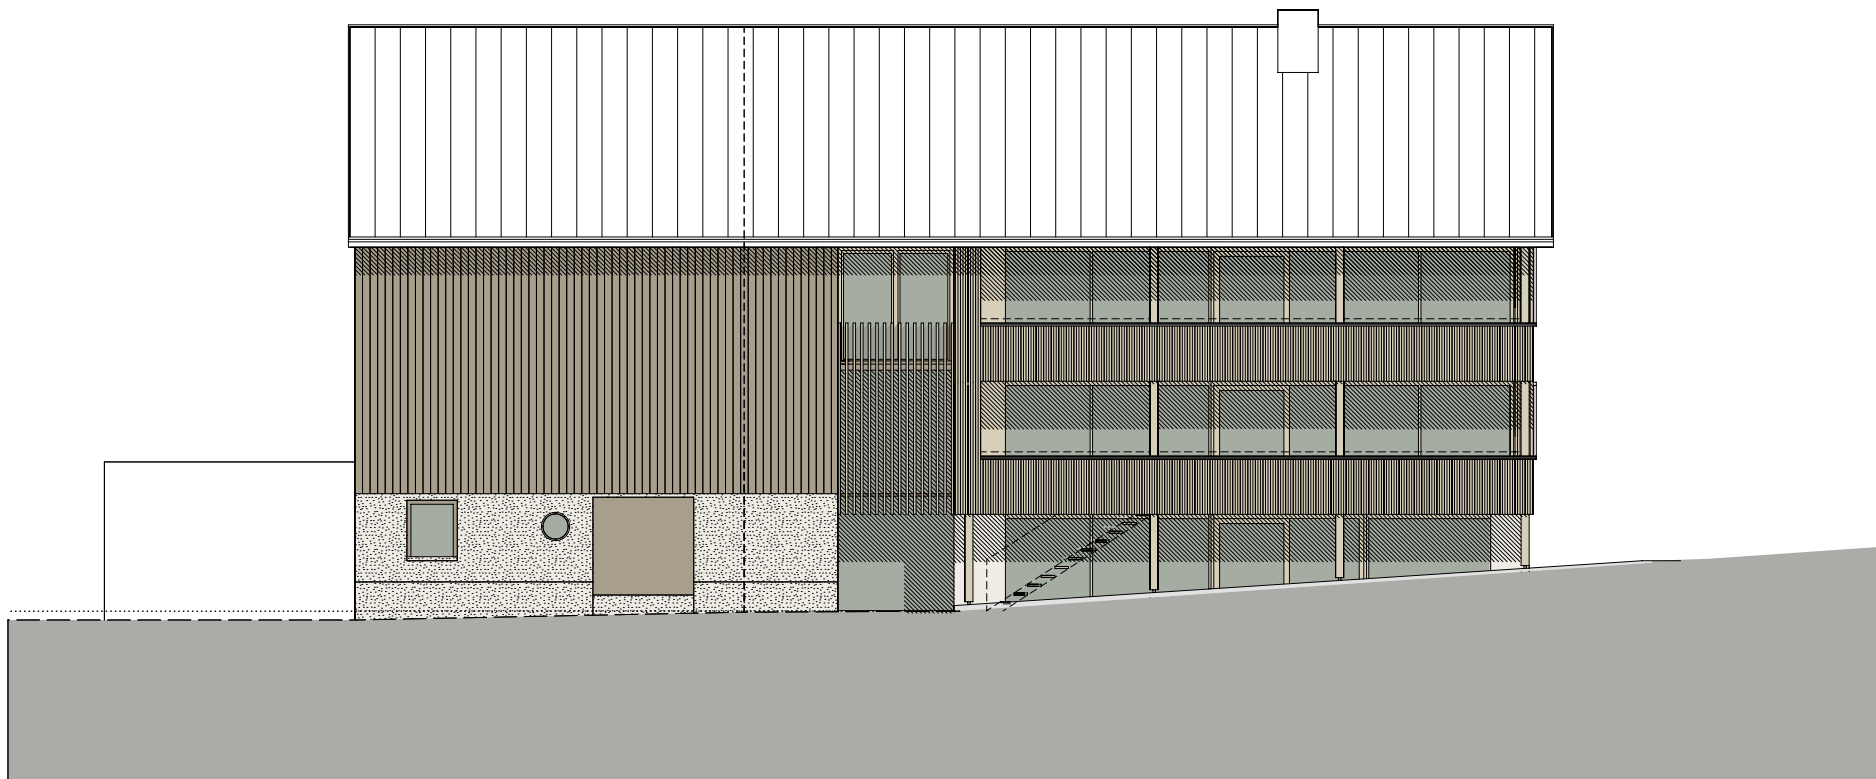

Architekten **Hermann Kaufmann ZT GmbH**

Sportplatzweg 5 A-6858 Schwarzach
T +43 (0)5572 58174 www.hermann-kaufmann.at
office@hermann-kaufmann.at



Plannummer CAD
2_veröffentlichungen hk IV

Projektnummer Archiv
10_05

Publikationsplan


M 1:150

Projekt

Planinhalt

MOOSBRUGGER BIZAU

ANSICHT SÜD

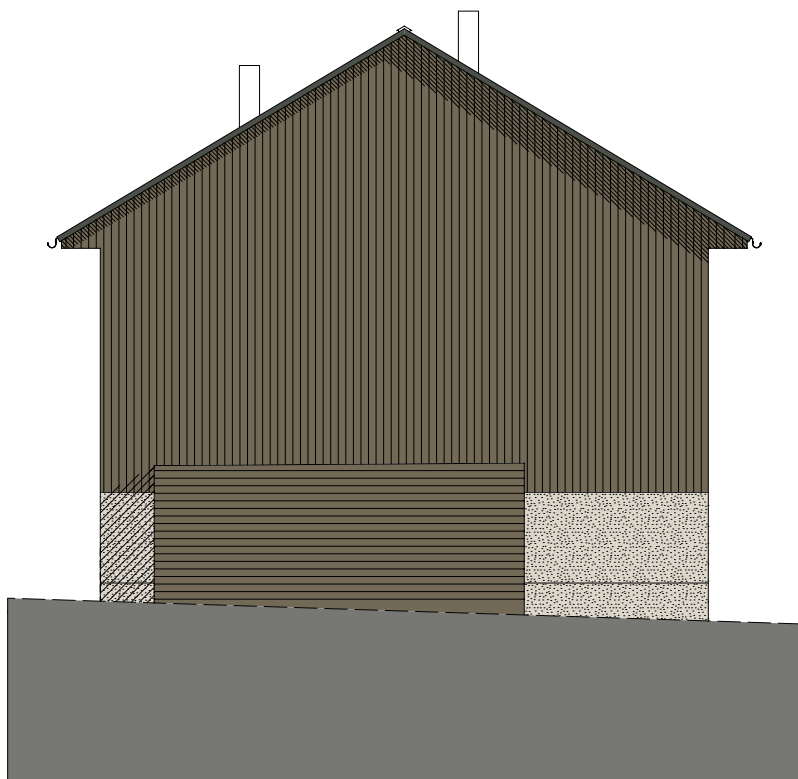

Architekten **Hermann Kaufmann ZT GmbH**

Sportplatzweg 5 A-6858 Schwarzach
T +43 (0)5572 58174 www.hermann-kaufmann.at
office@hermann-kaufmann.at



Plannummer CAD
2_veröffentlichungen hk IV

Projektnummer Archiv
10_05

Publikationsplan

M 1:150

Projekt

Planinhalt

MOOSBRUGGER BIZAU

ANSICHT WESTEN