



**HK ARCHITEKTEN**

Hermann Kaufmann + Partner ZT GmbH

Sportplatzweg 5, A-6858 Schwarzach, T +43 5572 58174

[www.hkarchitekten.at](http://www.hkarchitekten.at), [office@hkarchitekten.at](mailto:office@hkarchitekten.at)

Publikationsplan

2\_veröffentlichungen hk V

Format

A4

Plannummer CAD

430

Projekt

**LCT ONE, Dornbirn**

Projektnummer

10\_21


Bearbeiter

jw

**M 1:1000**

Planinhalt

**LAGEPLAN**

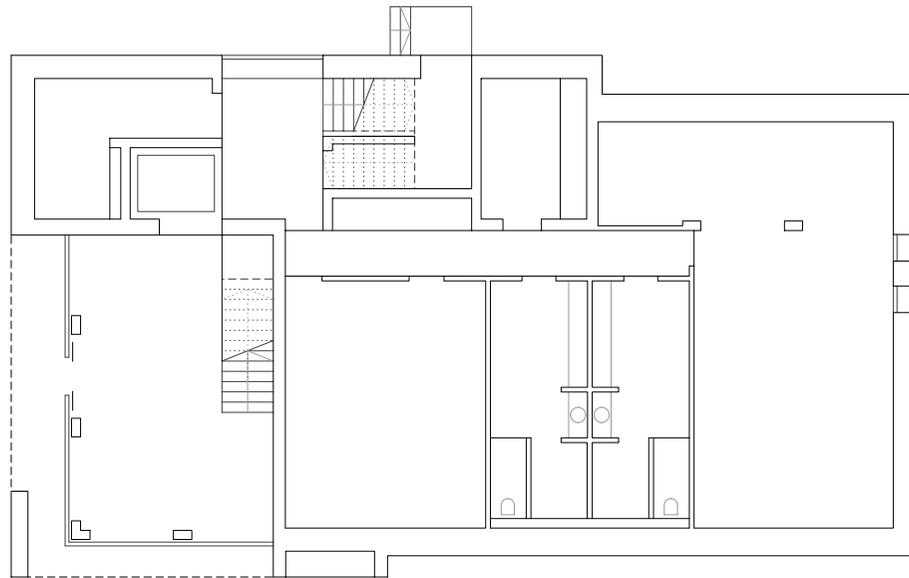

**HK ARCHITEKTEN**

Hermann Kaufmann + Partner ZT GmbH

Sportplatzweg 5, A-6858 Schwarzach, T +43 5572 58174

www.hkarchitekten.at, office@hkarchitekten.at

Publikationsplan

2\_veröffentlichungen hk V

Format

A4

Plannummer CAD

431

Projekt

LCT ONE, Dornbirn

Projektnummer

10\_21


Bearbeiter

jw

**M 1:200**

Planinhalt

**ERDGESCHOSS**

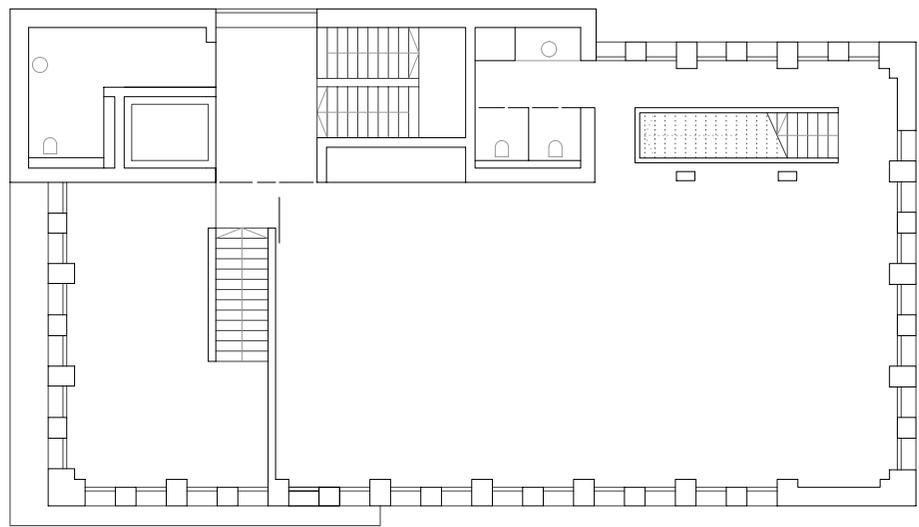

**HK ARCHITEKTEN**

Hermann Kaufmann + Partner ZT GmbH

Sportplatzweg 5, A-6858 Schwarzach, T +43 5572 58174

www.hkarchitekten.at, office@hkarchitekten.at

Publikationsplan

2\_veroeffentlichungen hk V

Format

A4

Plannummer CAD

432

Projekt

LCT ONE, Dornbirn

Projektnummer

10\_21


Bearbeiter

jw

**M 1:200**

Planinhalt

**OBERGESCHOSS**

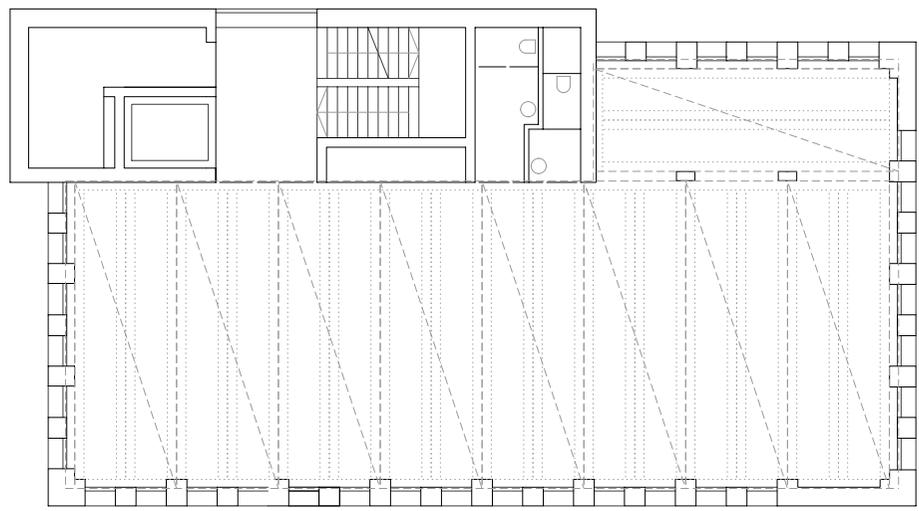

**HK ARCHITEKTEN**

Hermann Kaufmann + Partner ZT GmbH

Sportplatzweg 5, A-6858 Schwarzach, T +43 5572 58174

www.hkarchitekten.at, office@hkarchitekten.at

Publikationsplan

2\_veröffentlichungen hk V

Format

A4

Plannummer CAD

433

Projekt

LCT ONE, Dornbirn

Projektnummer

10\_21


Bearbeiter

jw

**M 1:200**

Planinhalt

**REGELGESCHOSS**

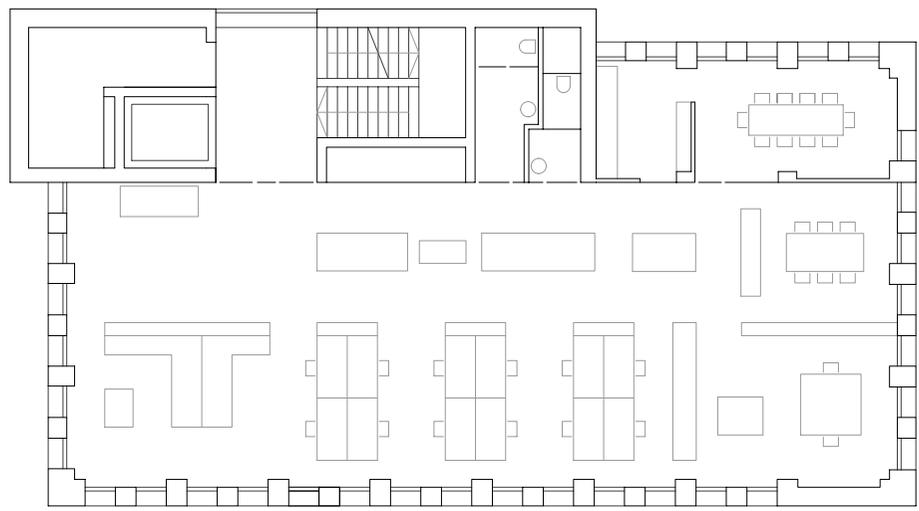

**HK ARCHITEKTEN**

Hermann Kaufmann + Partner ZT GmbH

Sportplatzweg 5, A-6858 Schwarzach, T +43 5572 58174

www.hkarchitekten.at, office@hkarchitekten.at

Publikationsplan

2\_veröffentlichungen hk V

Format

A4

Plannummer CAD

435

Projekt

LCT ONE, Dornbirn

Projektnummer

10\_21

Bearbeiter

jw

**M 1:200**

Planinhalt

**REGELGESCHOSS - BÜROVARIANTE**



**HK ARCHITEKTEN**

Hermann Kaufmann + Partner ZT GmbH

Sportplatzweg 5, A-6858 Schwarzach, T +43 5572 58174

www.hkarchitekten.at, office@hkarchitekten.at

Publikationsplan

2\_veröffentlichungen hk V

Format

A4

Plannummer CAD

436

Projekt

LCT ONE, Dornbirn

Projektnummer

10\_21

Bearbeiter

jw

**M 1:200**

Planinhalt

**REGELGESCHOSS - BÜROVARIANTE 2**



**HK ARCHITEKTEN**

Hermann Kaufmann + Partner ZT GmbH

Sportplatzweg 5, A-6858 Schwarzach, T +43 5572 58174

www.hkarchitekten.at, office@hkarchitekten.at

Publikationsplan

2\_veröffentlichungen hk V

Format

A4

Plannummer CAD

437

Projekt

LCT ONE, Dornbirn

Projektnummer

10\_21


Bearbeiter

jw

**M 1:200**

Planinhalt

**REGELGESCHOSS - BÜROVARIANTE 3**

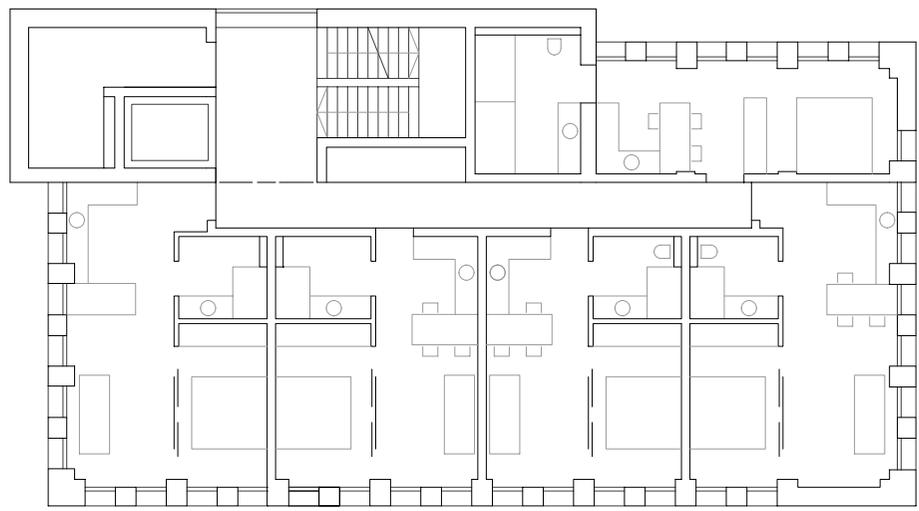

**HK ARCHITEKTEN**

Hermann Kaufmann + Partner ZT GmbH

Sportplatzweg 5, A-6858 Schwarzach, T +43 5572 58174

[www.hkarchitekten.at](http://www.hkarchitekten.at), [office@hkarchitekten.at](mailto:office@hkarchitekten.at)

Publikationsplan

2\_veroeffentlichungen hk V

Format

A4

Plannummer CAD

434

Projekt

LCT ONE, Dornbirn

Projektnummer

10\_21


Bearbeiter

jw

**M 1:200**

Planinhalt

**REGELGESCHOSS - VARIANTE KLEINSTWOHNUNG**

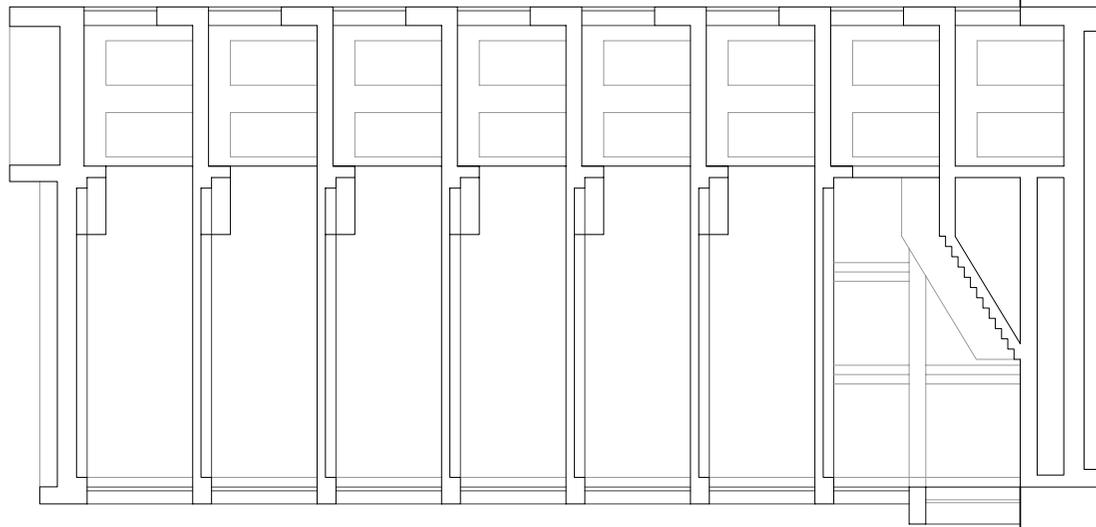

**HK ARCHITEKTEN**

Hermann Kaufmann + Partner ZT GmbH

Sportplatzweg 5, A-6858 Schwarzach, T +43 5572 58174

[www.hkarchitekten.at](http://www.hkarchitekten.at), [office@hkarchitekten.at](mailto:office@hkarchitekten.at)

Publikationsplan

2\_veroeffentlichungen hk V

Format

A4

Plannummer CAD

438

Projekt

LCT ONE, Dornbirn

Projektnummer

10\_21


Bearbeiter

jw

**M 1:200**

Planinhalt

**QUERSCHNITT**

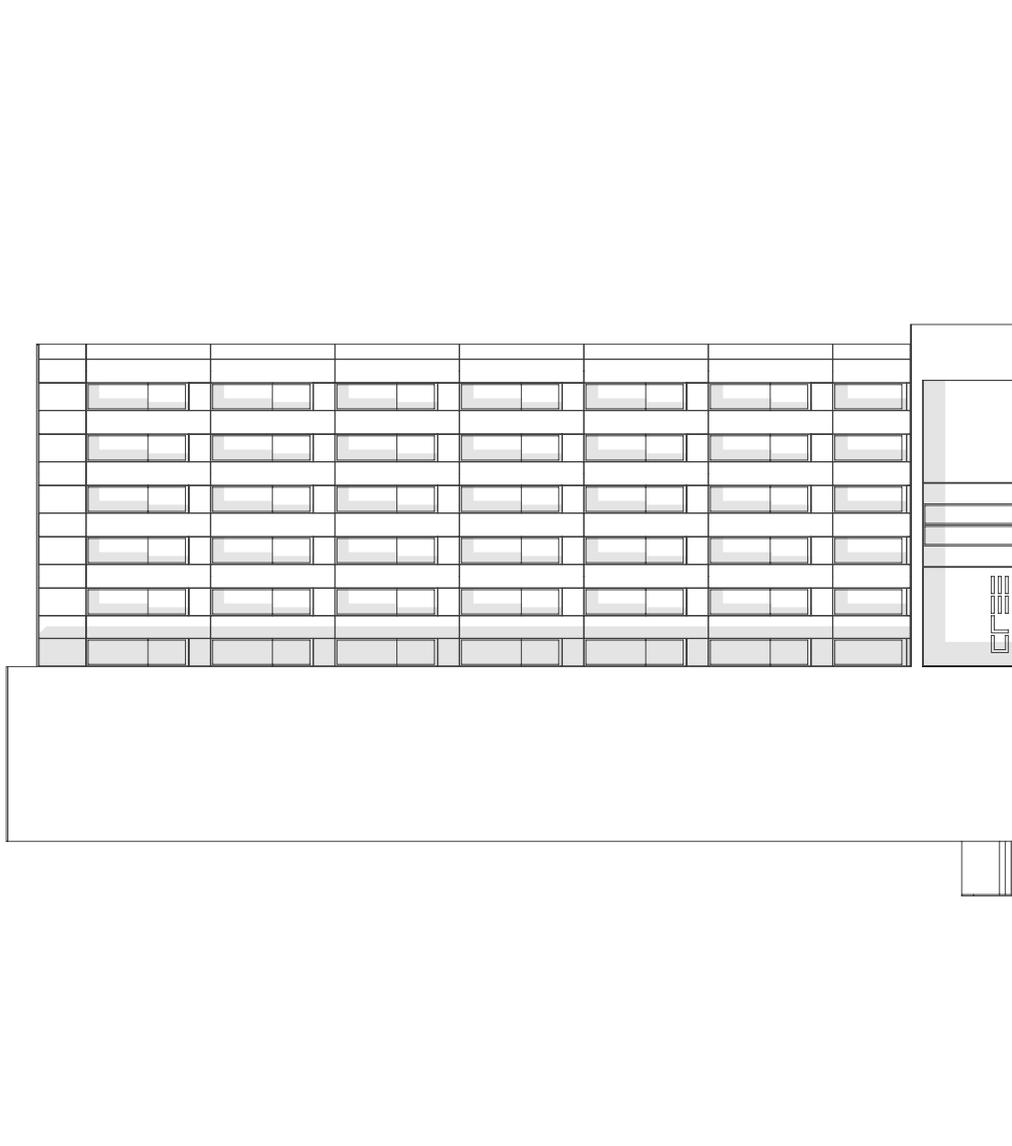

**HK ARCHITEKTEN**

Hermann Kaufmann + Partner ZT GmbH

Sportplatzweg 5, A-6858 Schwarzach, T +43 5572 58174

www.hkarchitekten.at, office@hkarchitekten.at

Publikationsplan

2\_veroeffentlichungen hk V

Format

A4

Plannummer CAD

442

Projekt

LCT ONE, Dornbirn

Projektnummer

10\_21


Bearbeiter

jw

**M 1:200**

Planinhalt

**NORDANSICHT**

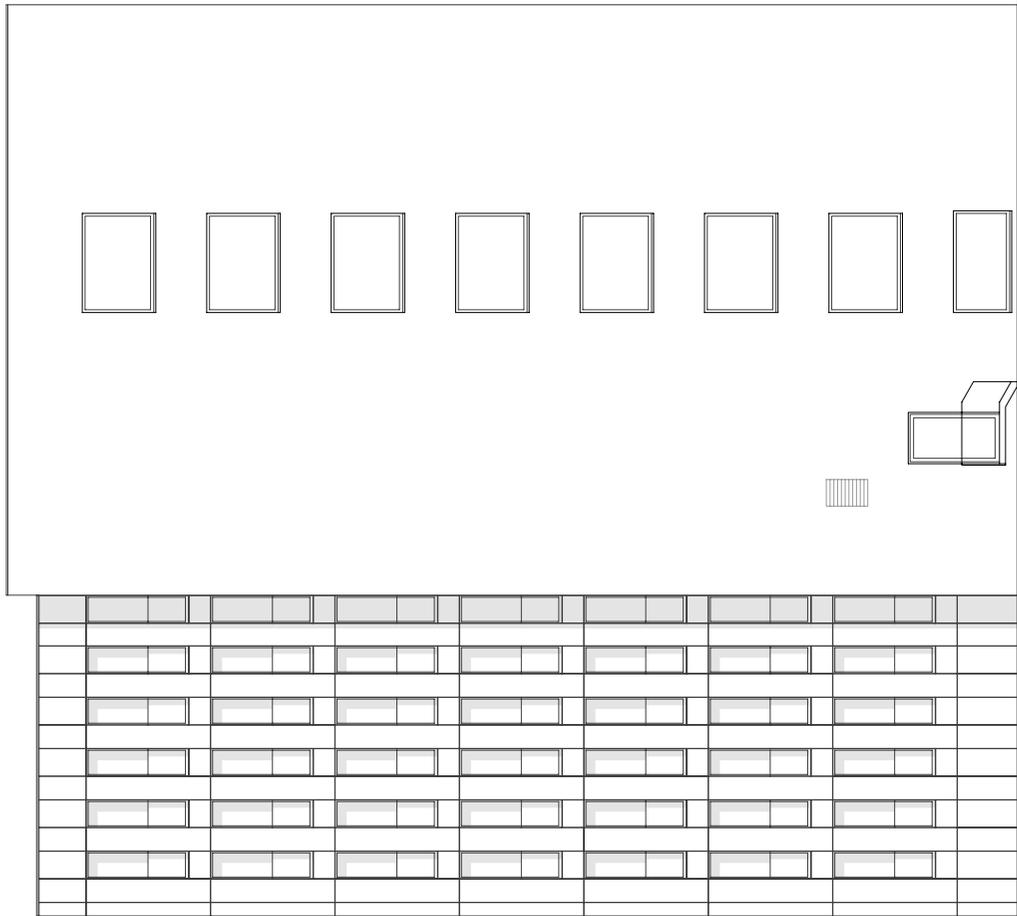

**HK ARCHITEKTEN**

Hermann Kaufmann + Partner ZT GmbH

Sportplatzweg 5, A-6858 Schwarzach, T +43 5572 58174

www.hkarchitekten.at, office@hkarchitekten.at

Publikationsplan

2\_veröffentlichungen hk V

Format

A4

Plannummer CAD

441

Projekt

LCT ONE, Dornbirn

Projektnummer

10\_21


Bearbeiter

jw

**M 1:200**

Planinhalt

**OSTANSICHT**

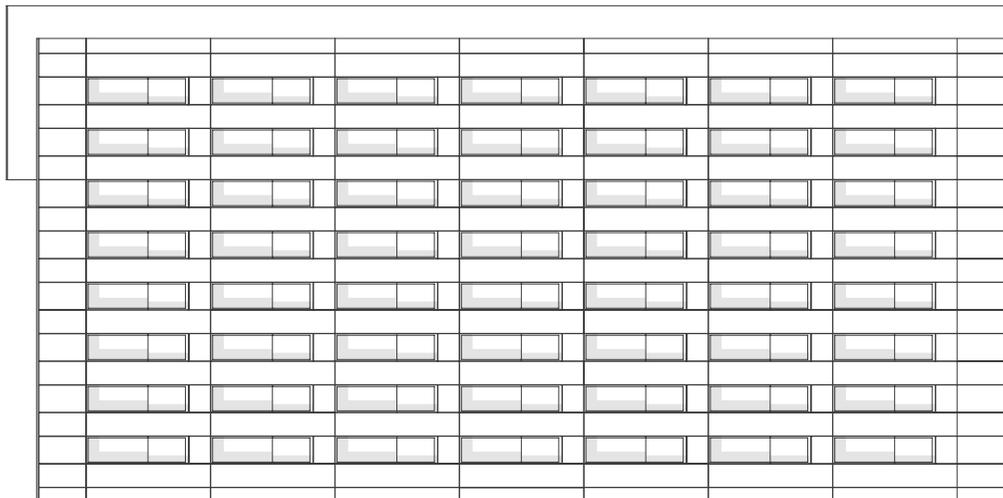

**HK ARCHITEKTEN**

Hermann Kaufmann + Partner ZT GmbH

Sportplatzweg 5, A-6858 Schwarzach, T +43 5572 58174

www.hkarchitekten.at, office@hkarchitekten.at

Publikationsplan

2\_veröffentlichungen hk V

Format

A4

Plannummer CAD

440

Projekt

LCT ONE, Dornbirn

Projektnummer

10\_21


Bearbeiter

jw

**M 1:200**

Planinhalt

**SÜDANSICHT**

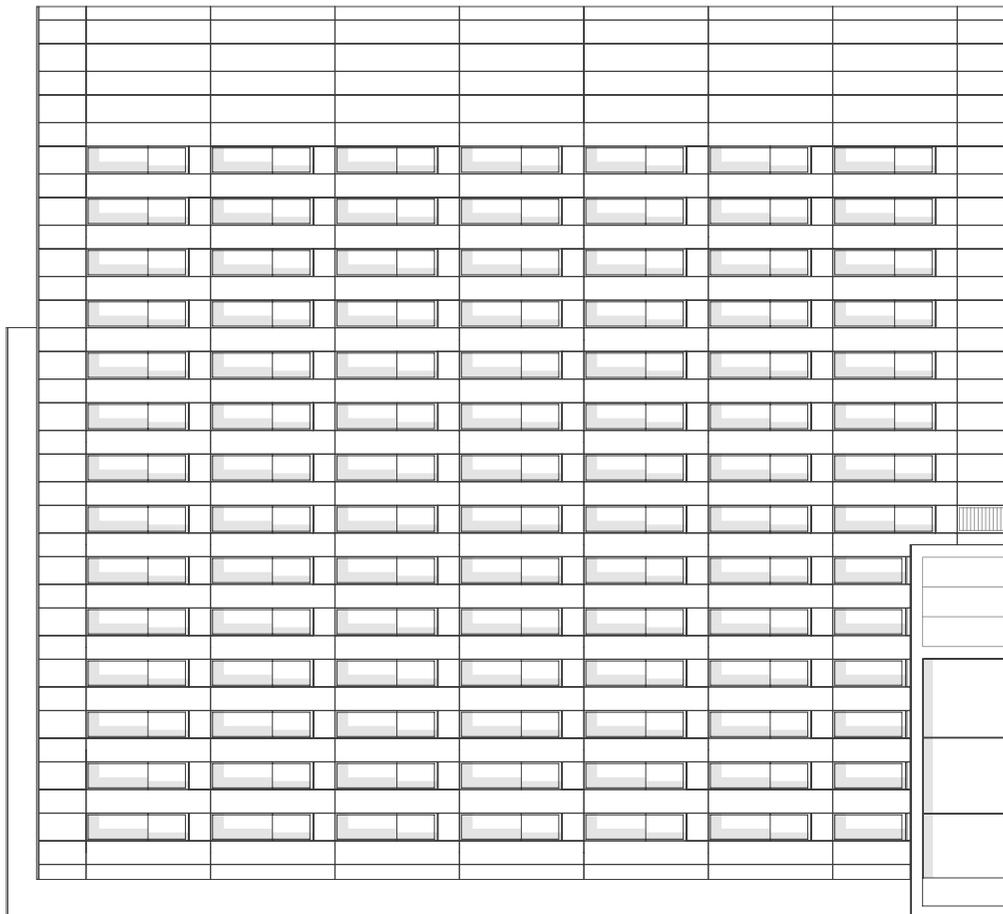

**HK ARCHITEKTEN**

Hermann Kaufmann + Partner ZT GmbH

Sportplatzweg 5, A-6858 Schwarzach, T +43 5572 58174

www.hkarchitekten.at, office@hkarchitekten.at

Publikationsplan

2\_veröffentlichungen hk V

Format

A4

Plannummer CAD

439

Projekt

LCT ONE, Dornbirn

Projektnummer

10\_21


Bearbeiter

jw

**M 1:200**

Planinhalt

**WESTANSICHT**

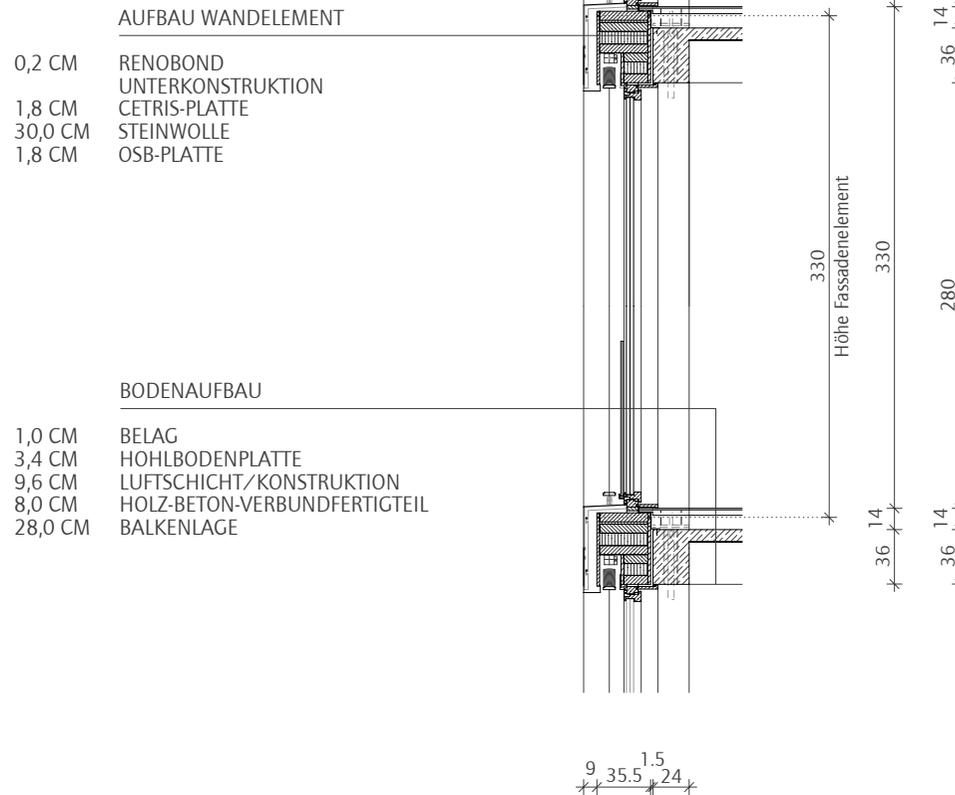

**HK ARCHITEKTEN**

Hermann Kaufmann + Partner ZT GmbH

Sportplatzweg 5, A-6858 Schwarzach, T +43 5572 58174

www.hkarchitekten.at, office@hkarchitekten.at

Publikationsplan

2\_veröffentlichungen hk V

Format

A4

Plannummer CAD

443

Projekt

LCT ONE, Dornbirn

Projektnummer

10\_21


Bearbeiter

jw

**M 1:50**

Planinhalt

**FASSADENAUSSCHNITT**

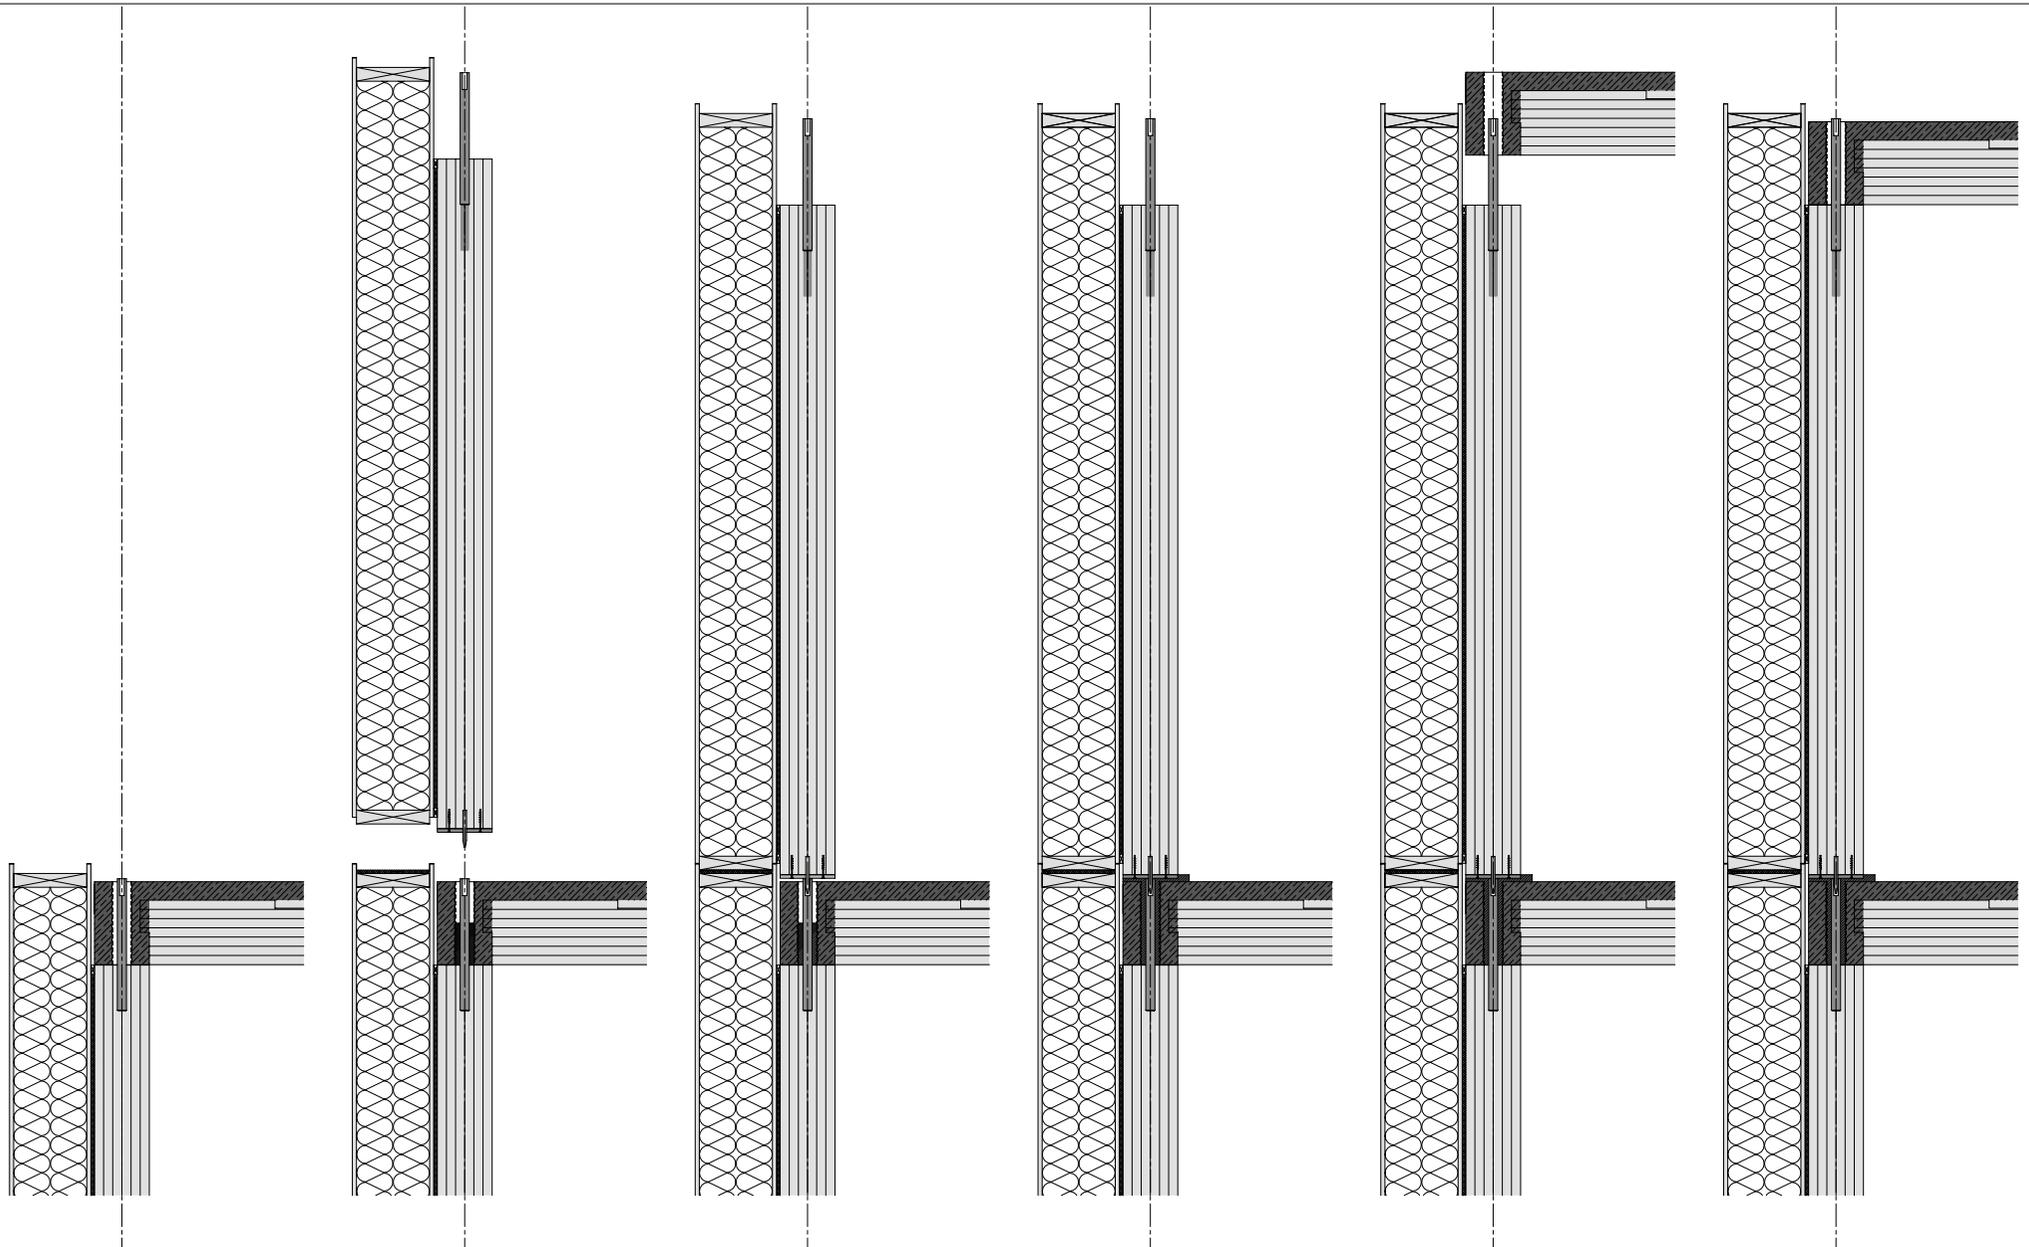

Architekten **Hermann Kaufmann ZT GmbH**

Sportplatzweg 5 A-6858 Schwarzach  
 T +43 (0)5572 58174 www.hermann-kaufmann.at  
 office@hermann-kaufmann.at



Plannummer CAD  
 2\_veröffentlichungen hk IV / 0258

Projektnummer / Archiv  
 10\_21

Publikationsplan


**M 1:33**

Projekt

Planinhalt

**LCT ONE, Dornbirn**

**MONTAGEABFOLGE**

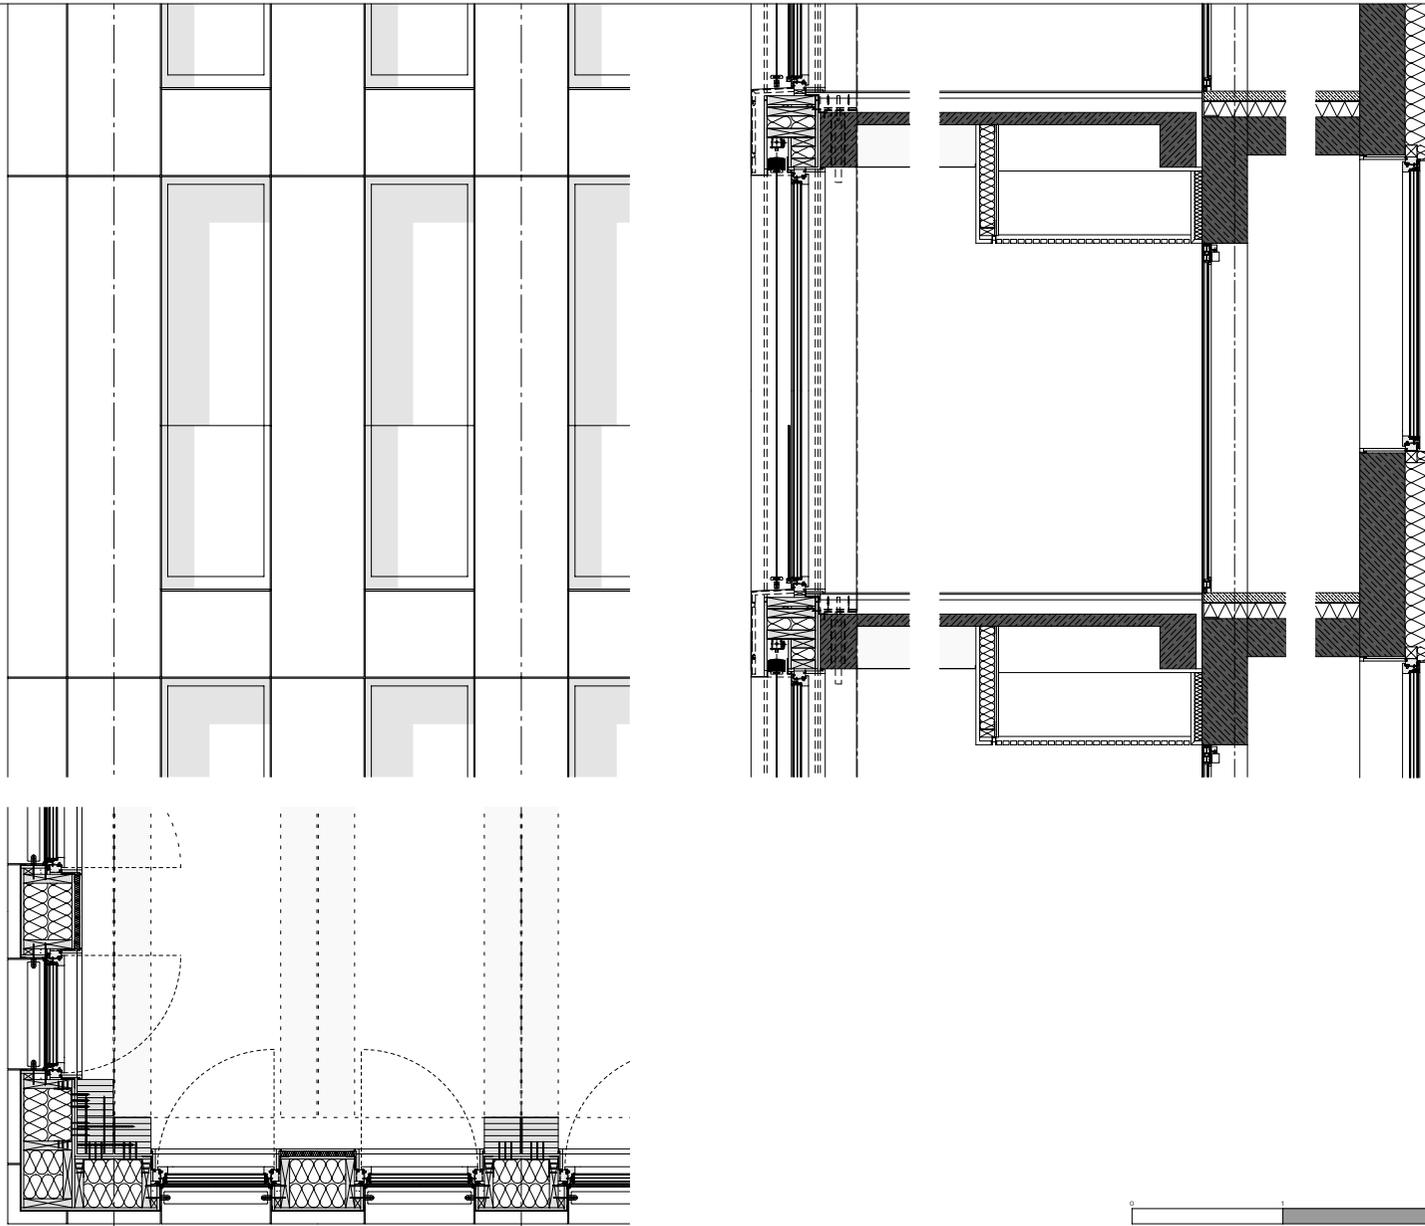

Architekten **Hermann Kaufmann ZT GmbH**

Sportplatzweg 5 A-6858 Schwarzach  
 T +43 (0)5572 58174 www.hermann-kaufmann.at  
 office@hermann-kaufmann.at



Plannummer CAD  
 2\_veröffentlichungen hk IV / 0255

Projektnummer / Archiv  
 10\_21

Publikationsplan

M 1:50


Projekt

Planinhalt


LCT ONE, Dornbirn

FASSADENDETAILSCHNITT

QUERSCHNITT

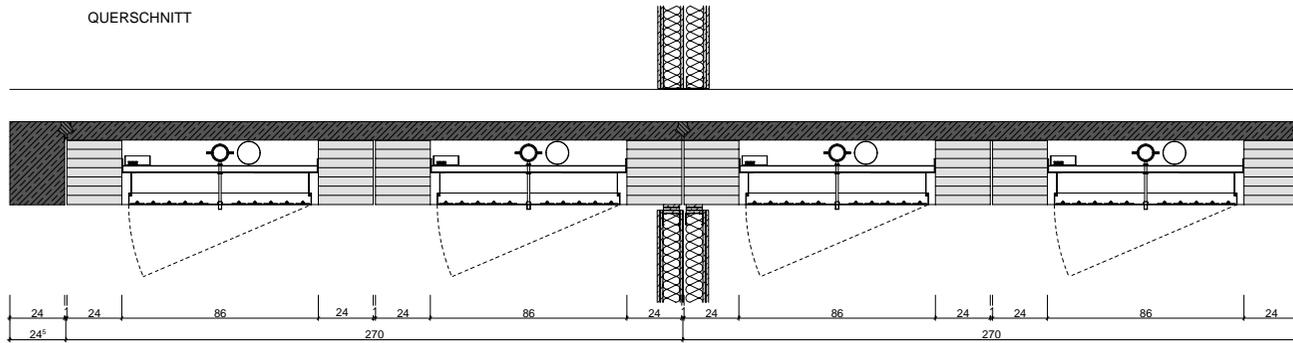

LÄNGSSCHNITT

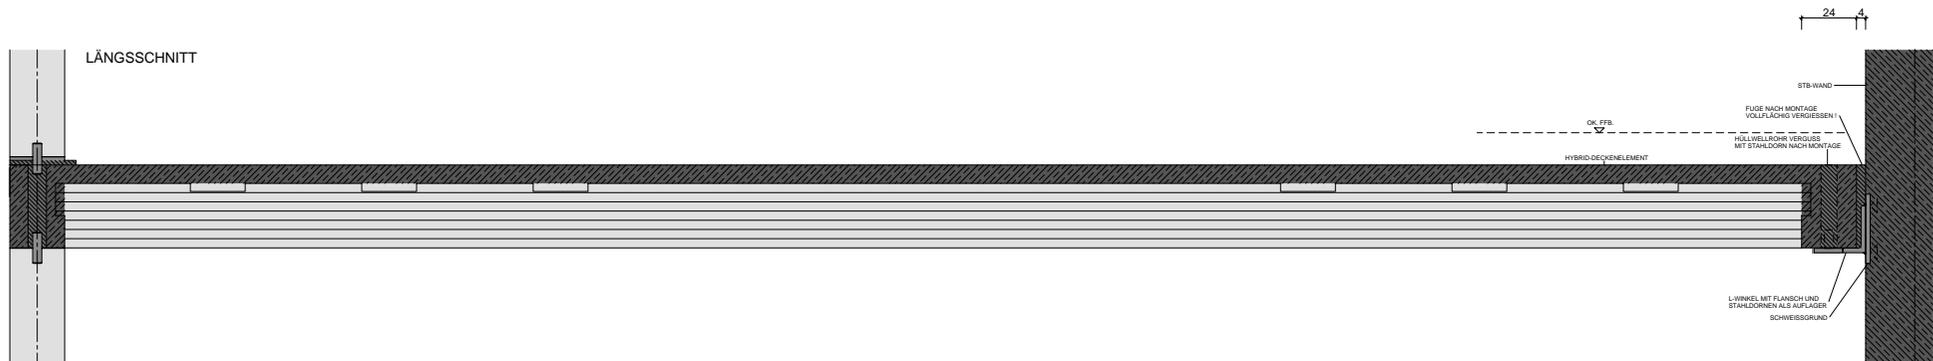

Architekten **Hermann Kaufmann ZT GmbH**

Sportplatzweg 5 A-6858 Schwarzach  
 T +43 (0)5572 58174 www.hermann-kaufmann.at  
 office@hermann-kaufmann.at



Plannummer CAD  
 2\_veröffentlichungen hk IV / 0257

Projektnummer / Archiv  
 10\_21

Publikationsplan



M 1:33

Projekt

Planinhalt

LCT ONE, Dornbirn

ELEMENTE LÄNGS UND QUER

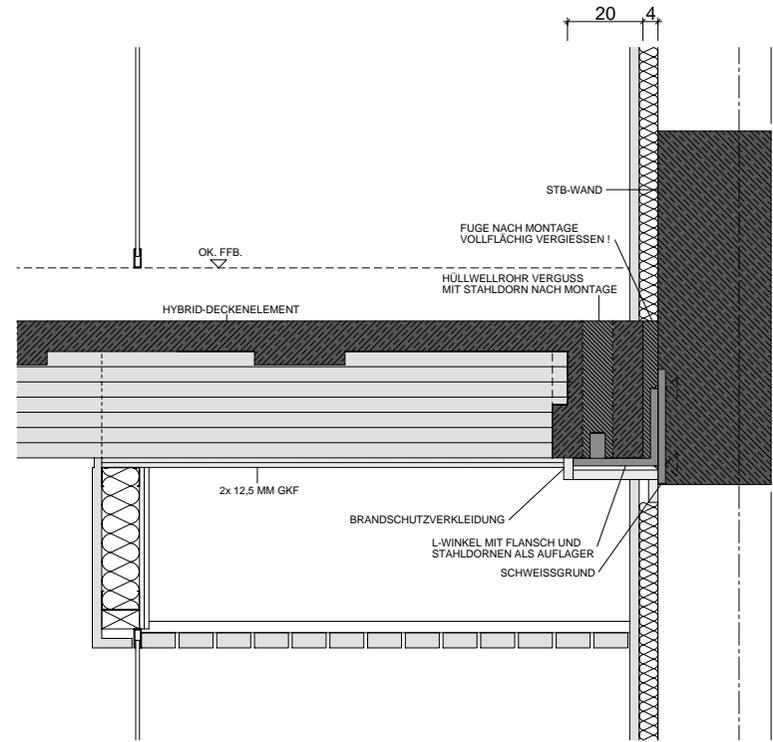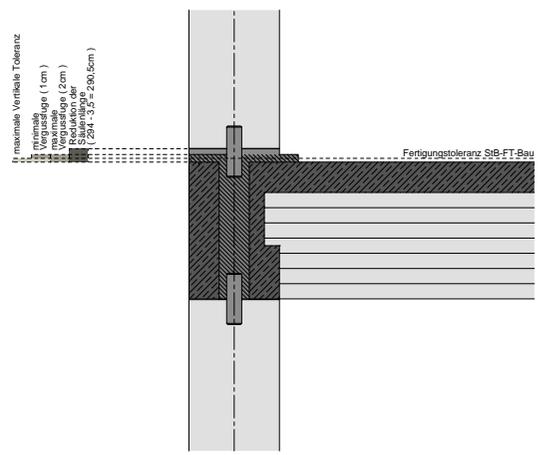

ANSCHLUSS KERN (SCHACHT) MIT DECKENKOFFER  
PRINZIPIDETAIL

Architekten **Hermann Kaufmann ZT GmbH**

Sportplatzweg 5 A-6858 Schwarzach  
 T +43 (0)5572 58174 www.hermann-kaufmann.at  
 office@hermann-kaufmann.at



Plannummer CAD  
 2\_veröffentlichungen hk IV / 0256

Projektnummer / Archiv  
 10\_21

Publikationsplan

M 1:20

Projekt

Planinhalt

LCT ONE, Dornbirn

DETAILSCHNITT