



Architekten **Hermann Kaufmann ZT GmbH**

Sportplatzweg 5 A-6858 Schwarzach
T +43 (0)5572 58174 www.hermann-kaufmann.at
office@hermann-kaufmann.at



Publikationsplan
2_veröffentlichungen hk V

Format
A4

Plannummer CAD
370

Projekt
IZM - ILLWERKE ZENTRUM MONTAFON, VANDANS


Projektnummer
10_35

Bearbeiter
jw

M 1:4000

Planinhalt

LAGEPLAN

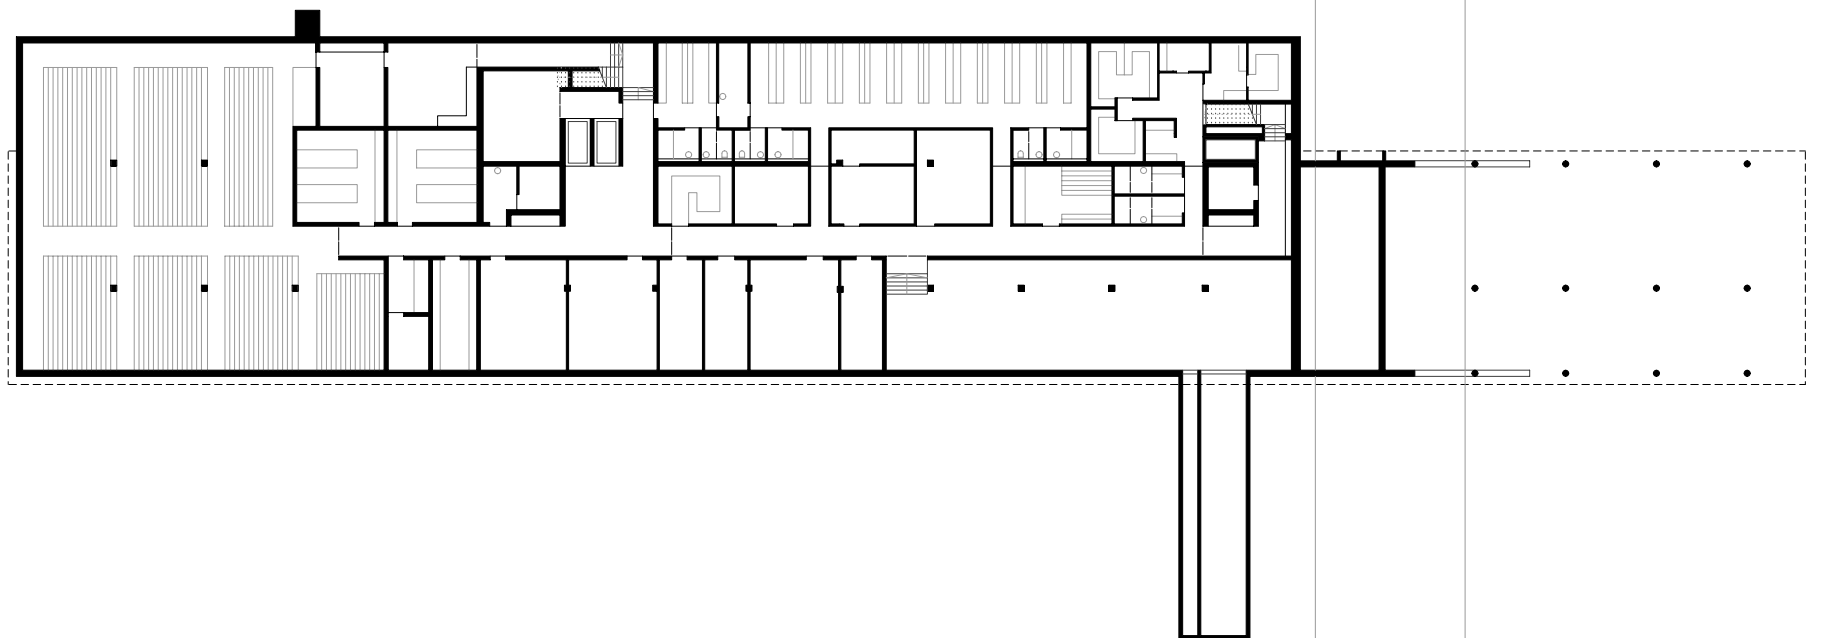

Architekten **Hermann Kaufmann ZT GmbH**

Sportplatzweg 5 A-6858 Schwarzach
T +43 (0)5572 58174 www.hermann-kaufmann.at
office@hermann-kaufmann.at



Publikationsplan

2_veröffentlichungen hk V

Format

A4

Plannummer CAD

371

Projekt

IZM - ILLWERKE ZENTRUM MONTAFON, VANDANS

Projektnummer

10_35


Bearbeiter

jw

M 1:500

Planinhalt

UNTERGESCHOSS

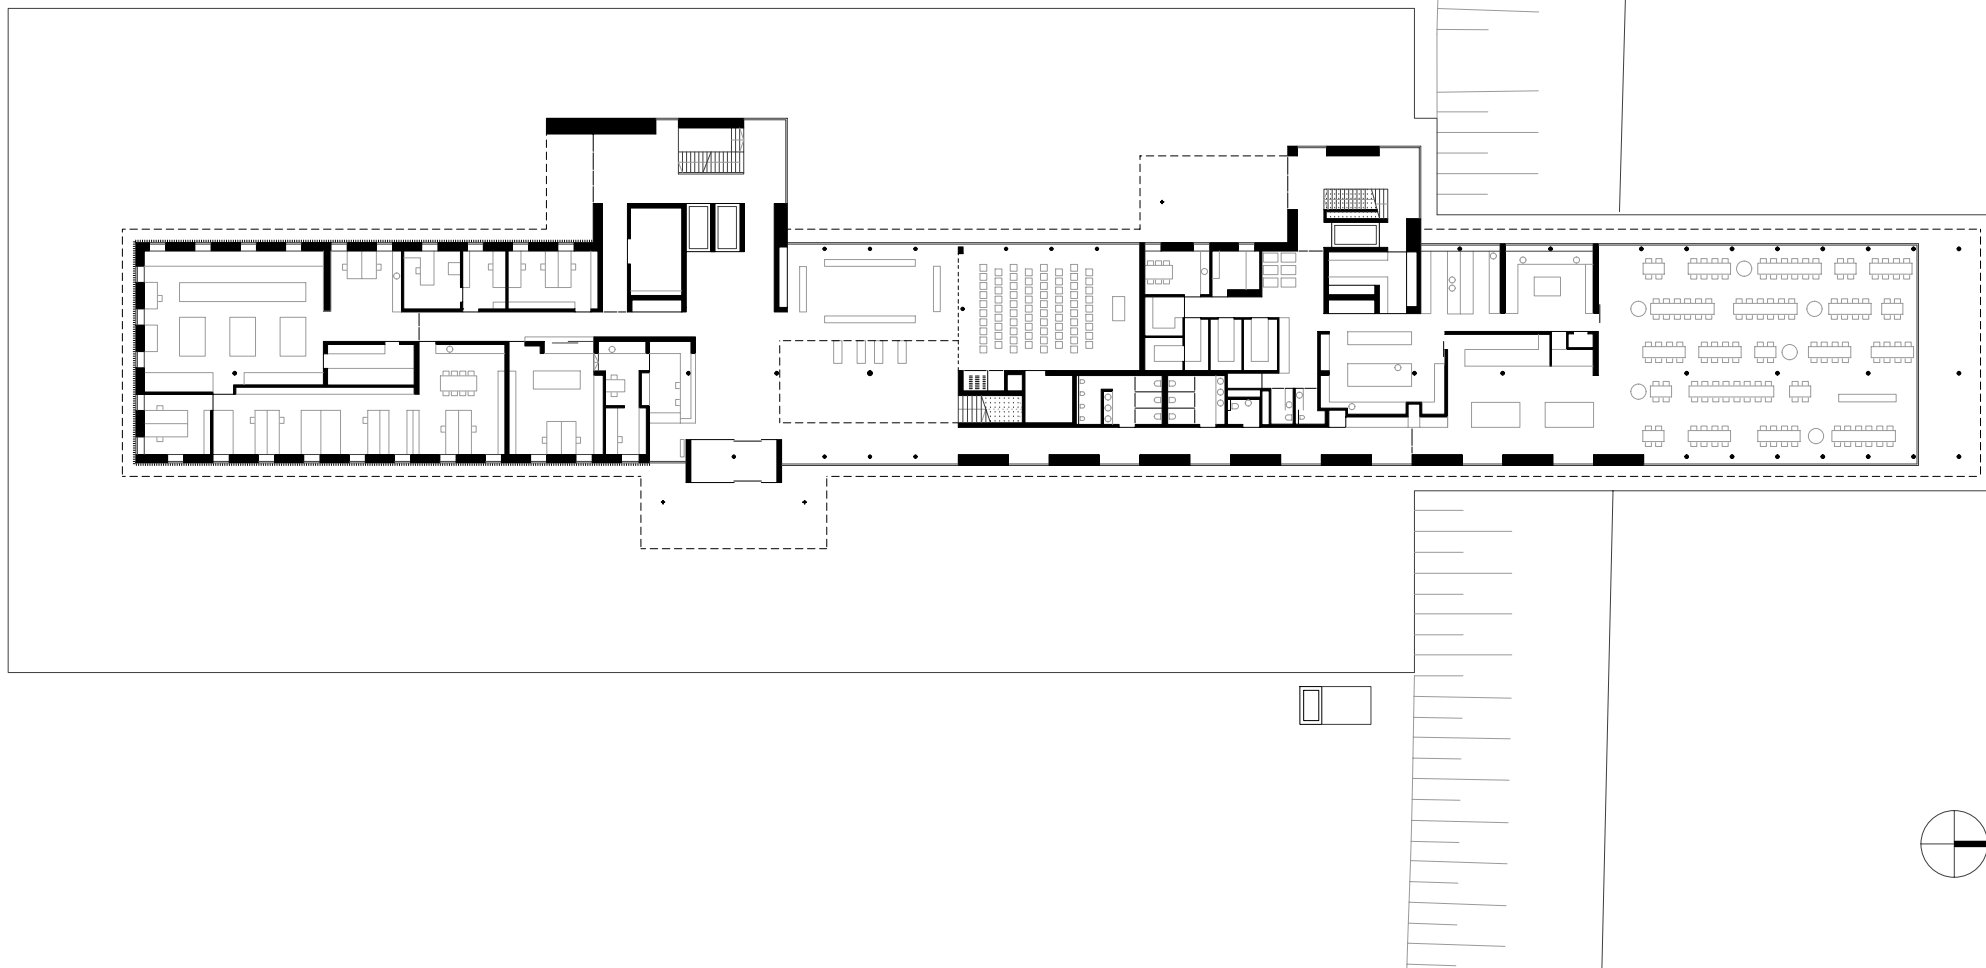

Architekten **Hermann Kaufmann ZT GmbH**

Sportplatzweg 5 A-6858 Schwarzach
T +43 (0)5572 58174 www.hermann-kaufmann.at
office@hermann-kaufmann.at



Publikationsplan

2_veröffentlichungen hk V

Format

A4

Plannummer CAD

372

Projekt

IZM - ILLWERKE ZENTRUM MONTAFON, VANDANS

Projektnummer

10_35


Bearbeiter

jw

M 1:500

Planinhalt

ERDGESCHOSS

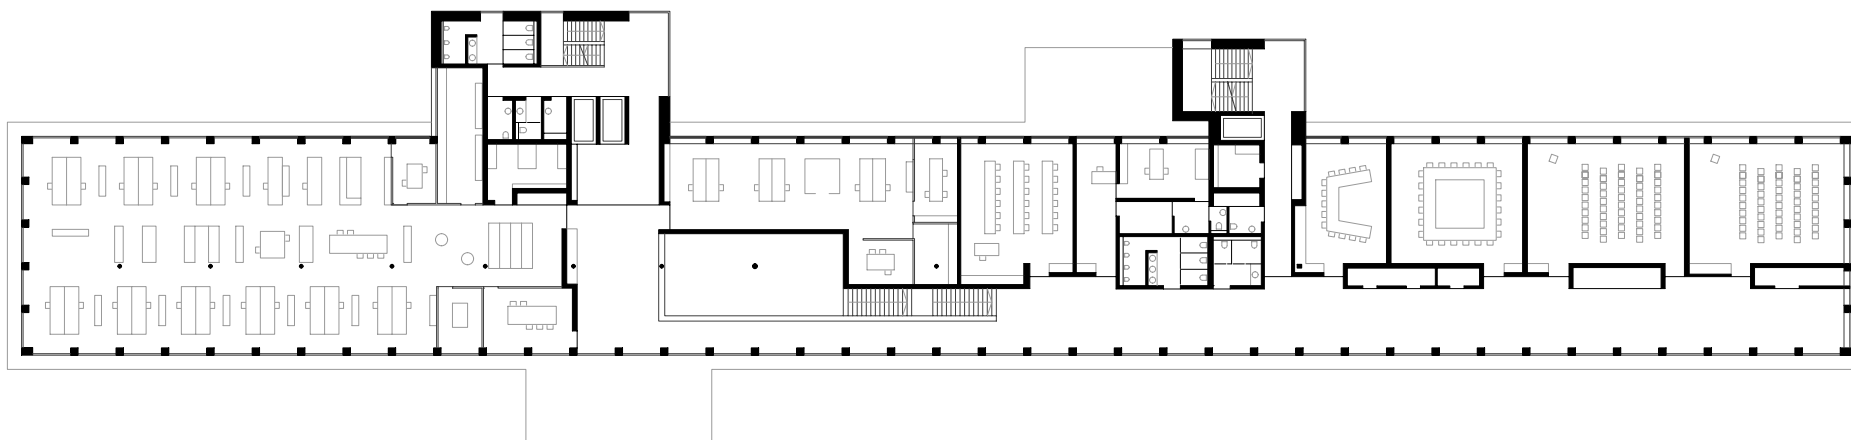

Architekten **Hermann Kaufmann ZT GmbH**

Sportplatzweg 5 A-6858 Schwarzach
T +43 (0)5572 58174 www.hermann-kaufmann.at
office@hermann-kaufmann.at



Publikationsplan

2_veröffentlichungen hk V

Format

A4

Plannummer CAD

373

Projekt

IZM - ILLWERKE ZENTRUM MONTAFON, VANDANS

Projektnummer

10_35


Bearbeiter

jw

M 1:500

Planinhalt

1. OBERGESCHOSS

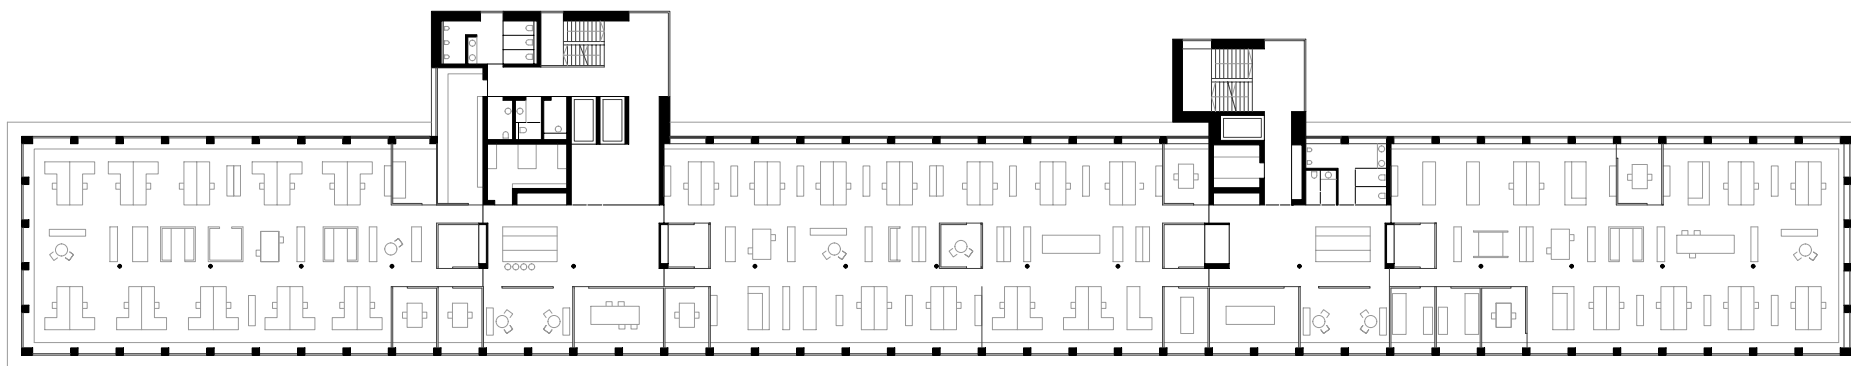

Architekten **Hermann Kaufmann ZT GmbH**

Sportplatzweg 5 A-6858 Schwarzach
T +43 (0)5572 58174 www.hermann-kaufmann.at
office@hermann-kaufmann.at



Publikationsplan

2_veröffentlichungen hk V

Format

A4

Plannummer CAD

374

Projekt

IZM - ILLWERKE ZENTRUM MONTAFON, VANDANS

Projektnummer

10_35


Bearbeiter

jw

M 1:500

Planinhalt

2. OBERGESCHOSS

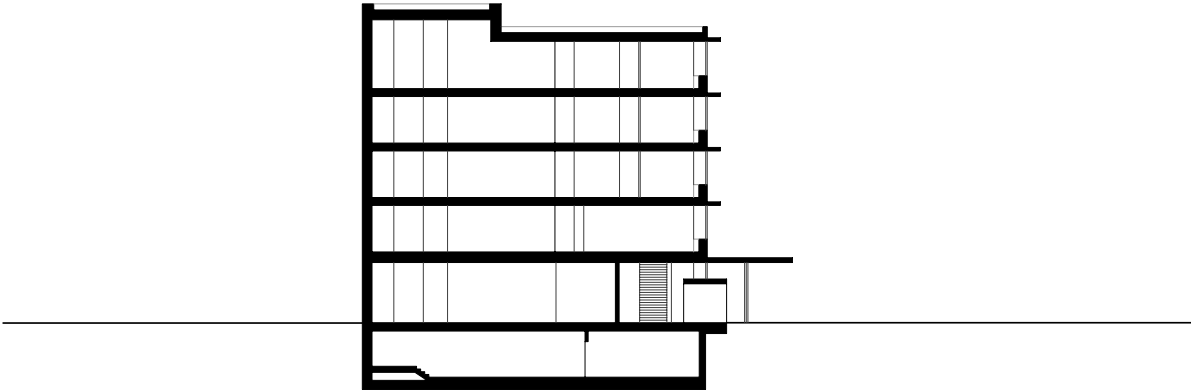


Architekten **Hermann Kaufmann ZT GmbH**

Sportplatzweg 5 A-6858 Schwarzach
T +43 (0)5572 58174 www.hermann-kaufmann.at
office@hermann-kaufmann.at



Publikationsplan 2_veröffentlichungen hk V	Format A4	Plannummer CAD 375	Projekt IZM - ILLWERKE ZENTRUM MONTAFON, VANDANS
Projektnummer 10_35	Bearbeiter jw	M 1:500	Planinhalt QUERSCHNITT 1

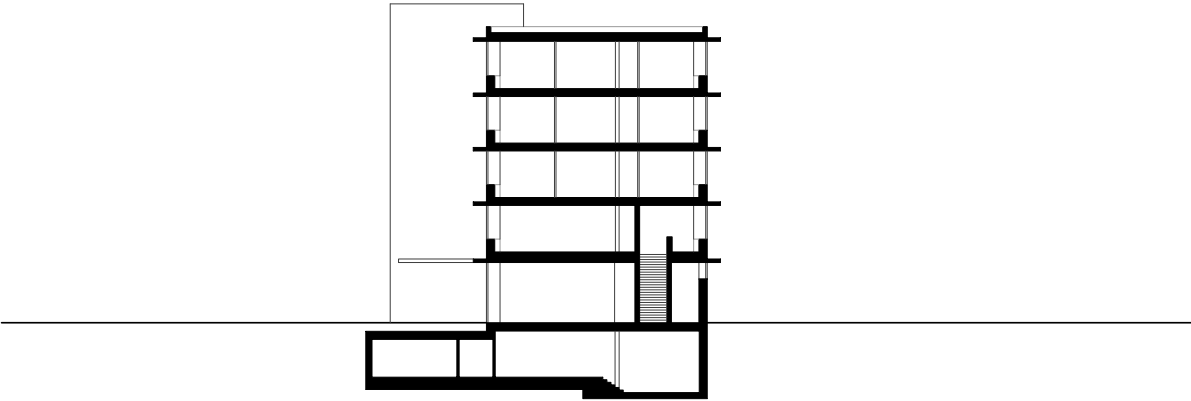


Architekten **Hermann Kaufmann ZT GmbH**

Sportplatzweg 5 A-6858 Schwarzach
T +43 (0)5572 58174 www.hermann-kaufmann.at
office@hermann-kaufmann.at



Publikationsplan 2_veröffentlichungen hk V	Format A4	Plannummer CAD 376	Projekt IZM - ILLWERKE ZENTRUM MONTAFON, VANDANS
Projektnummer 10_35	Bearbeiter jw	M 1:500	Planinhalt QUERSCHNITT 2

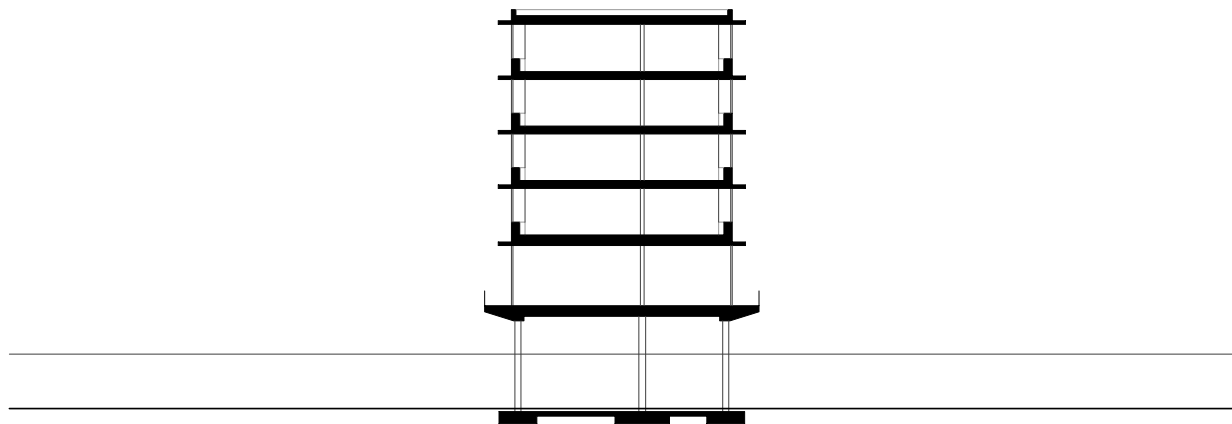

Architekten **Hermann Kaufmann ZT GmbH**

Sportplatzweg 5 A-6858 Schwarzach
T +43 (0)5572 58174 www.hermann-kaufmann.at
office@hermann-kaufmann.at



Publikationsplan

2_veröffentlichungen hk V

Format

A4

Plannummer CAD

377

Projekt

IZM - ILLWERKE ZENTRUM MONTAFON, VANDANS

Projektnummer

10_35


Bearbeiter

jw

M 1:500

Planinhalt

QUERSCHNITT 3

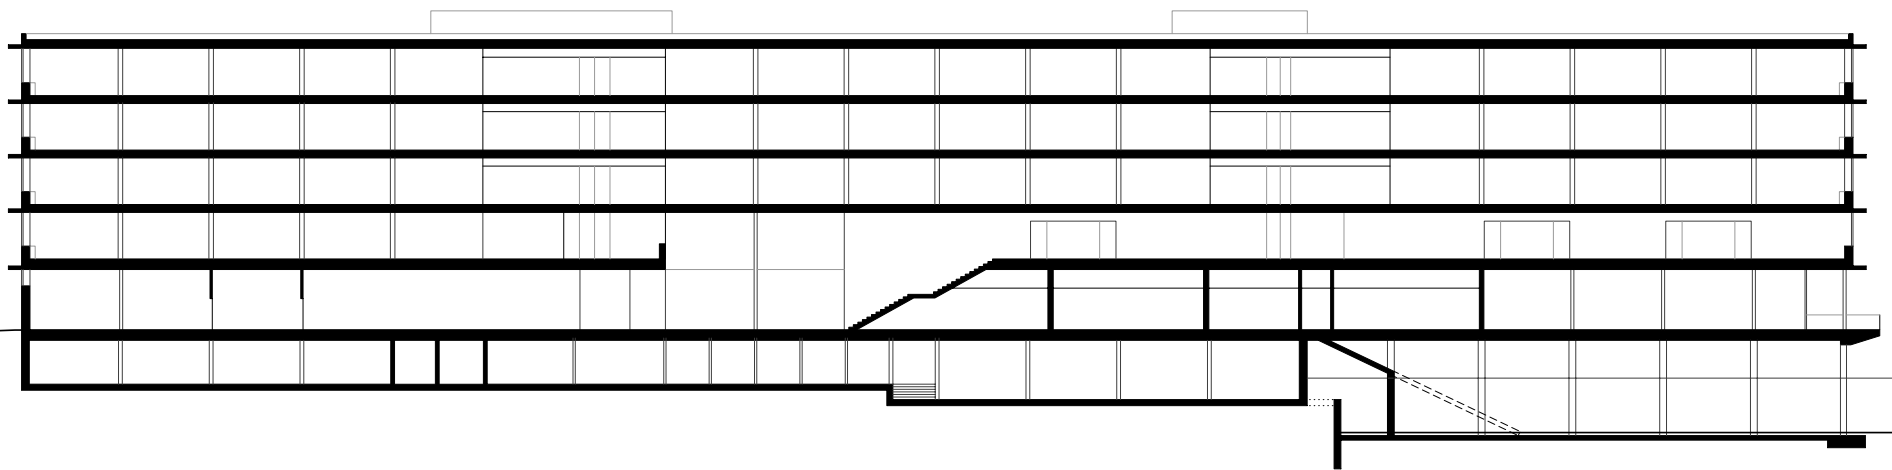

Architekten **Hermann Kaufmann ZT GmbH**

Sportplatzweg 5 A-6858 Schwarzach
T +43 (0)5572 58174 www.hermann-kaufmann.at
office@hermann-kaufmann.at



Publikationsplan

2_veröffentlichungen hk V

Format

A4

Plannummer CAD

378

Projekt

IZM - ILLWERKE ZENTRUM MONTAFON, VANDANS

Projektnummer

10_35


Bearbeiter

jw

M 1:500

Planinhalt

LÄNGSSCHNITT

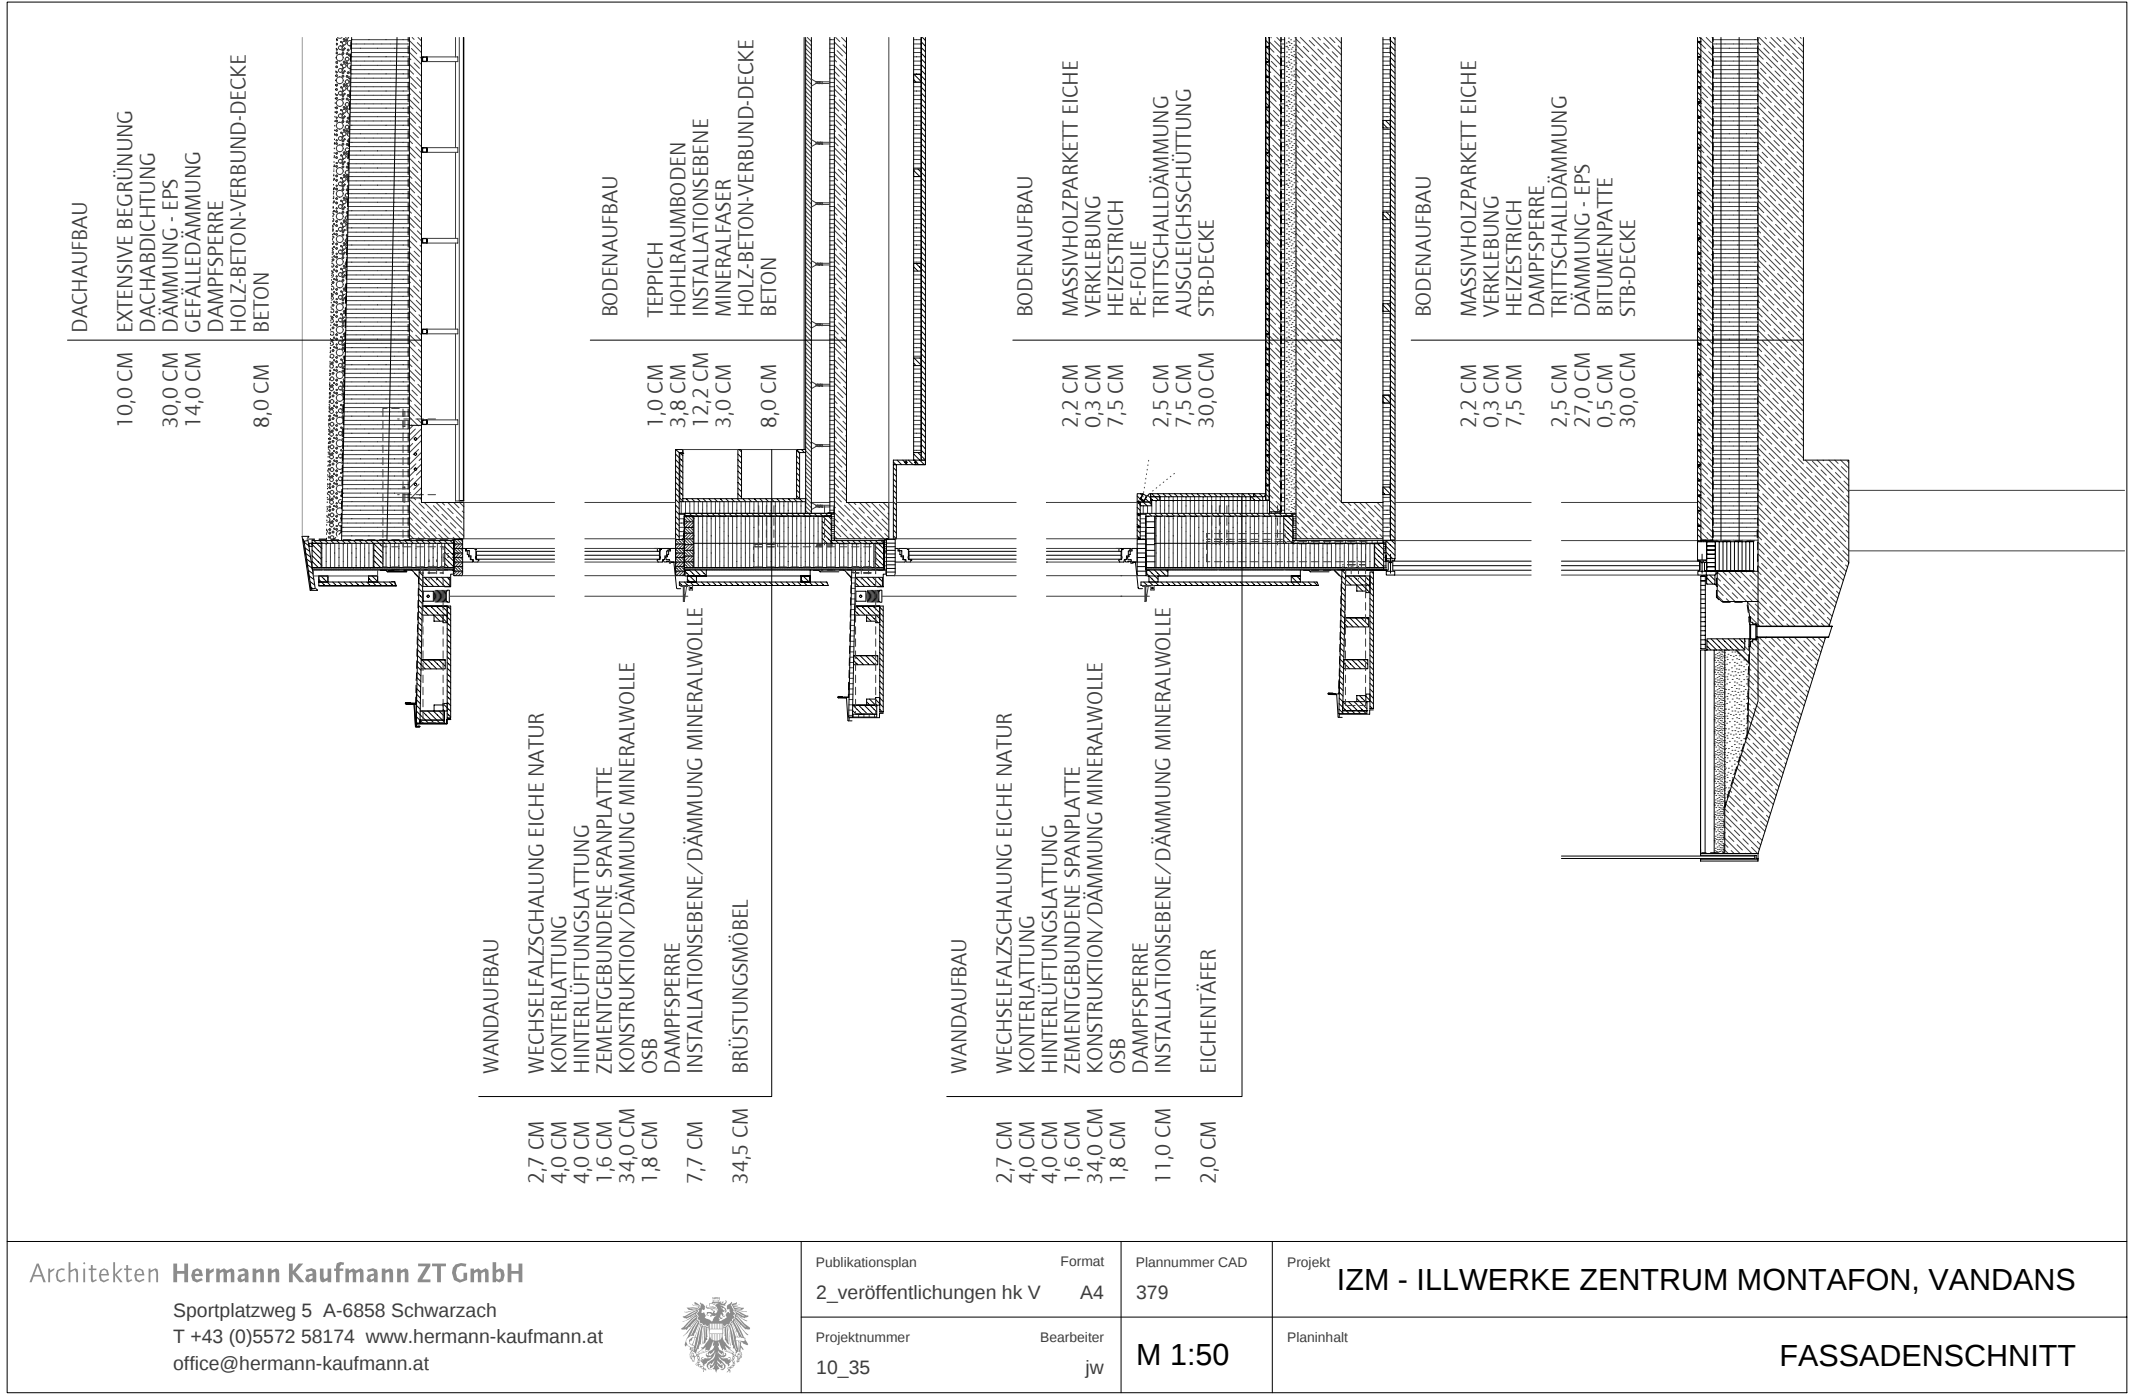

Architekten **Hermann Kaufmann ZT GmbH**

Sportplatzweg 5 A-6858 Schwarzach
T +43 (0)5572 58174 www.hermann-kaufmann.at
office@hermann-kaufmann.at



Publikationsplan

2_veröffentlichungen hk V

Format

A4

Plannummer CAD

379

Projekt

IZM - ILLWERKE ZENTRUM MONTAFON, VANDANS

Projektnummer

10_35


Bearbeiter

jw

M 1:50

Planinhalt

FASSADENSCHNITT

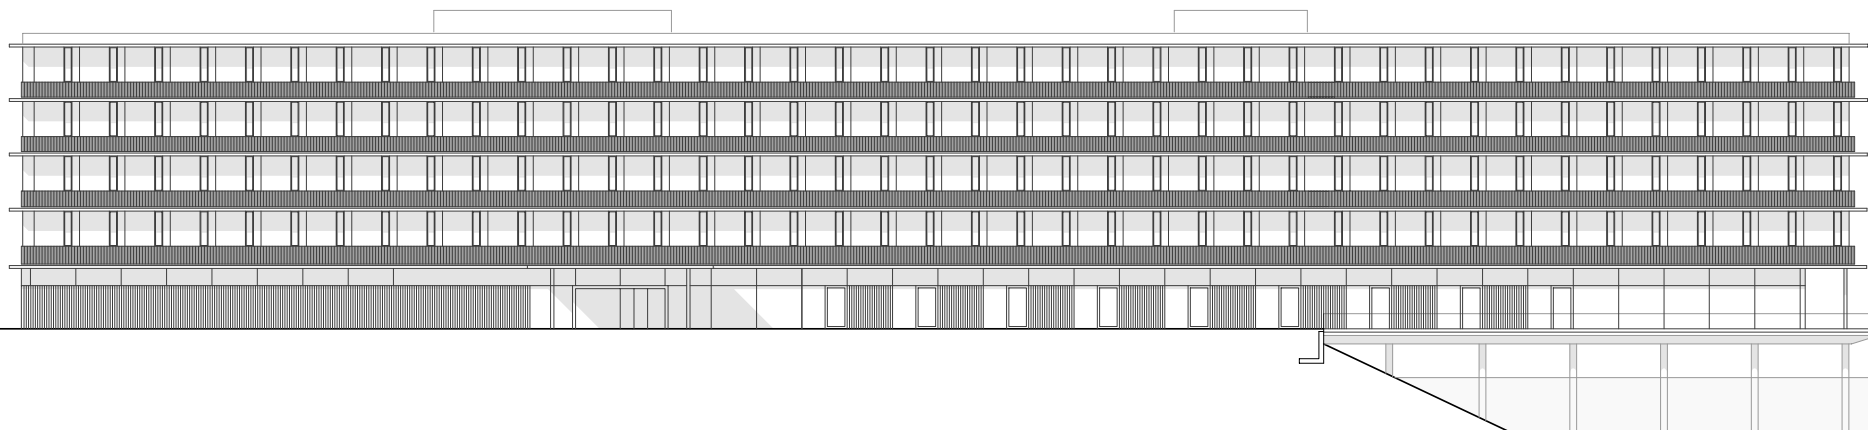

HK ARCHITEKTEN

Hermann Kaufmann + Partner ZT GmbH

Sportplatzweg 5, A-6858 Schwarzach, T +43 5572 58174

www.hkarchitekten.at, office@hkarchitekten.at

Publikationsplan

2_veröffentlichungen hk V

Format

A4

Plannummer CAD

382

Projekt

IZM - ILLWERKE ZENTRUM MONTAFON, VANDANS

Projektnummer

10_35


Bearbeiter

jw

M 1:500

Planinhalt

OSTANSICHT

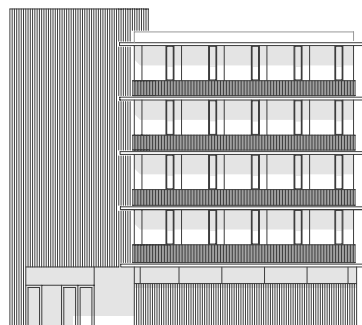

HK ARCHITEKTEN

Hermann Kaufmann + Partner ZT GmbH

Sportplatzweg 5, A-6858 Schwarzach, T +43 5572 58174

www.hkarchitekten.at, office@hkarchitekten.at

Publikationsplan

2_veröffentlichungen hk V

Format

A4

Plannummer CAD

383

Projekt

IZM - ILLWERKE ZENTRUM MONTAFON, VANDANS

Projektnummer

10_35


Bearbeiter

jw

M 1:500

Planinhalt

SÜDANSICHT

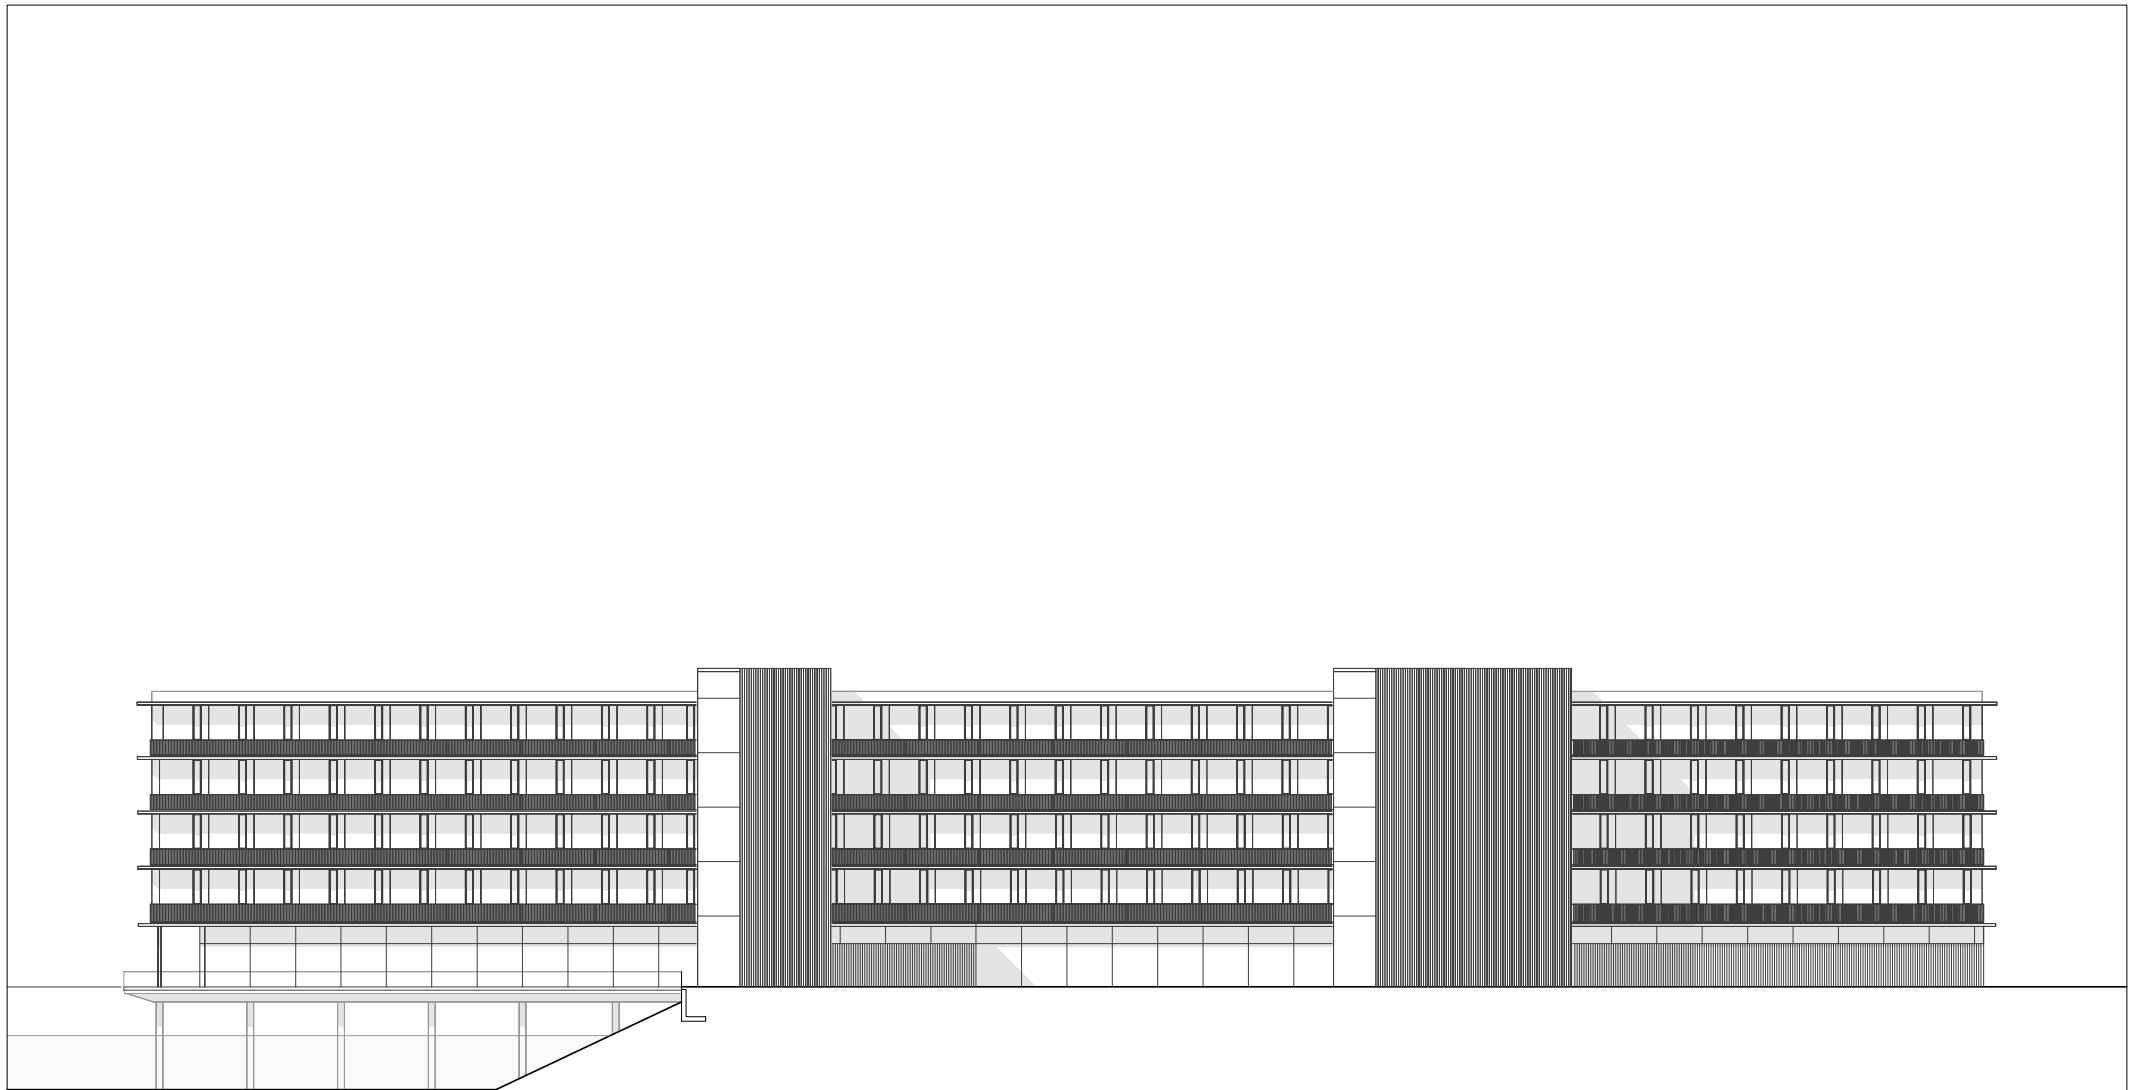

HK ARCHITEKTEN

Hermann Kaufmann + Partner ZT GmbH

Sportplatzweg 5, A-6858 Schwarzach, T +43 5572 58174

www.hkarchitekten.at, office@hkarchitekten.at

Publikationsplan

2_veröffentlichungen hk V

Format

A4

Plannummer CAD

380

Projekt

IZM - ILLWERKE ZENTRUM MONTAFON, VANDANS

Projektnummer

10_35


Bearbeiter

jw

M 1:500

Planinhalt

WESTANSICHT

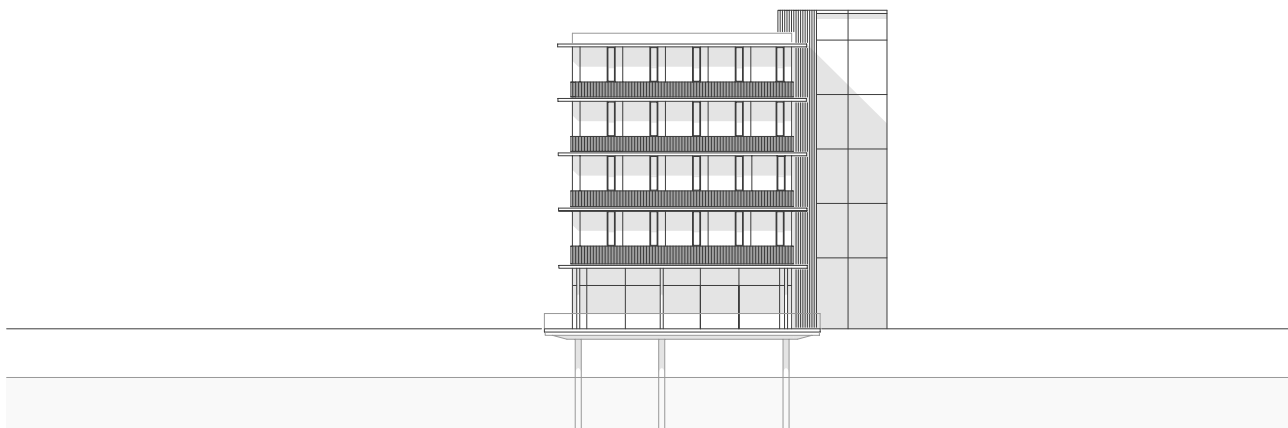

HK ARCHITEKTEN

Hermann Kaufmann + Partner ZT GmbH

Sportplatzweg 5, A-6858 Schwarzach, T +43 5572 58174

www.hkarchitekten.at, office@hkarchitekten.at

Publikationsplan

2_veröffentlichungen hk V

Format

A4

Plannummer CAD

381

Projekt

IZM - ILLWERKE ZENTRUM MONTAFON, VANDANS

Projektnummer

10_35

Bearbeiter

jw

M 1:500

Planinhalt

NORDANSICHT