



Architekten **Hermann Kaufmann ZT GmbH**

Sportplatzweg 5 A-6858 Schwarzach
 T +43 (0)5572 58174 www.hermann-kaufmann.at
office@hermann-kaufmann.at



Plannummer CAD
 2_veröffentlichungen hk IV

Projektnummer Archiv
 11_14

Publikationsplan
 500


M 1:2000

Projekt

Planinhalt

IWL LANDSBERG

LAGEPLAN

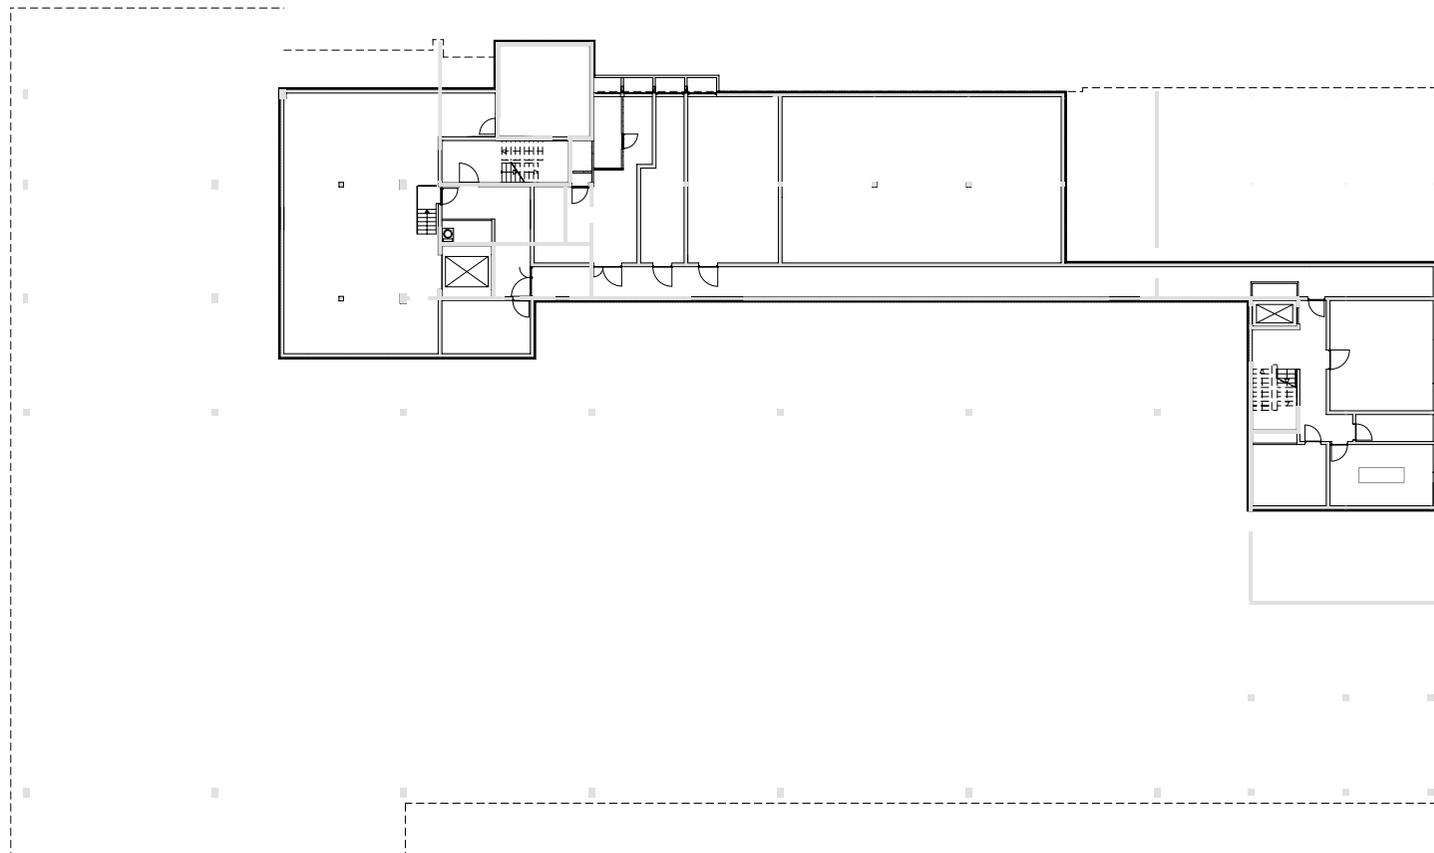

Architekten **Hermann Kaufmann ZT GmbH**

Sportplatzweg 5 A-6858 Schwarzach
 T +43 (0)5572 58174 www.hermann-kaufmann.at
 office@hermann-kaufmann.at



Plannummer CAD
 2_veröffentlichungen hk IV

Projektnummer Archiv
 11_14

Publikationsplan
 511


M 1:500

Projekt

Planinhalt

IWL LANDSBERG

UNTERGESCHOSS - mit Achsen

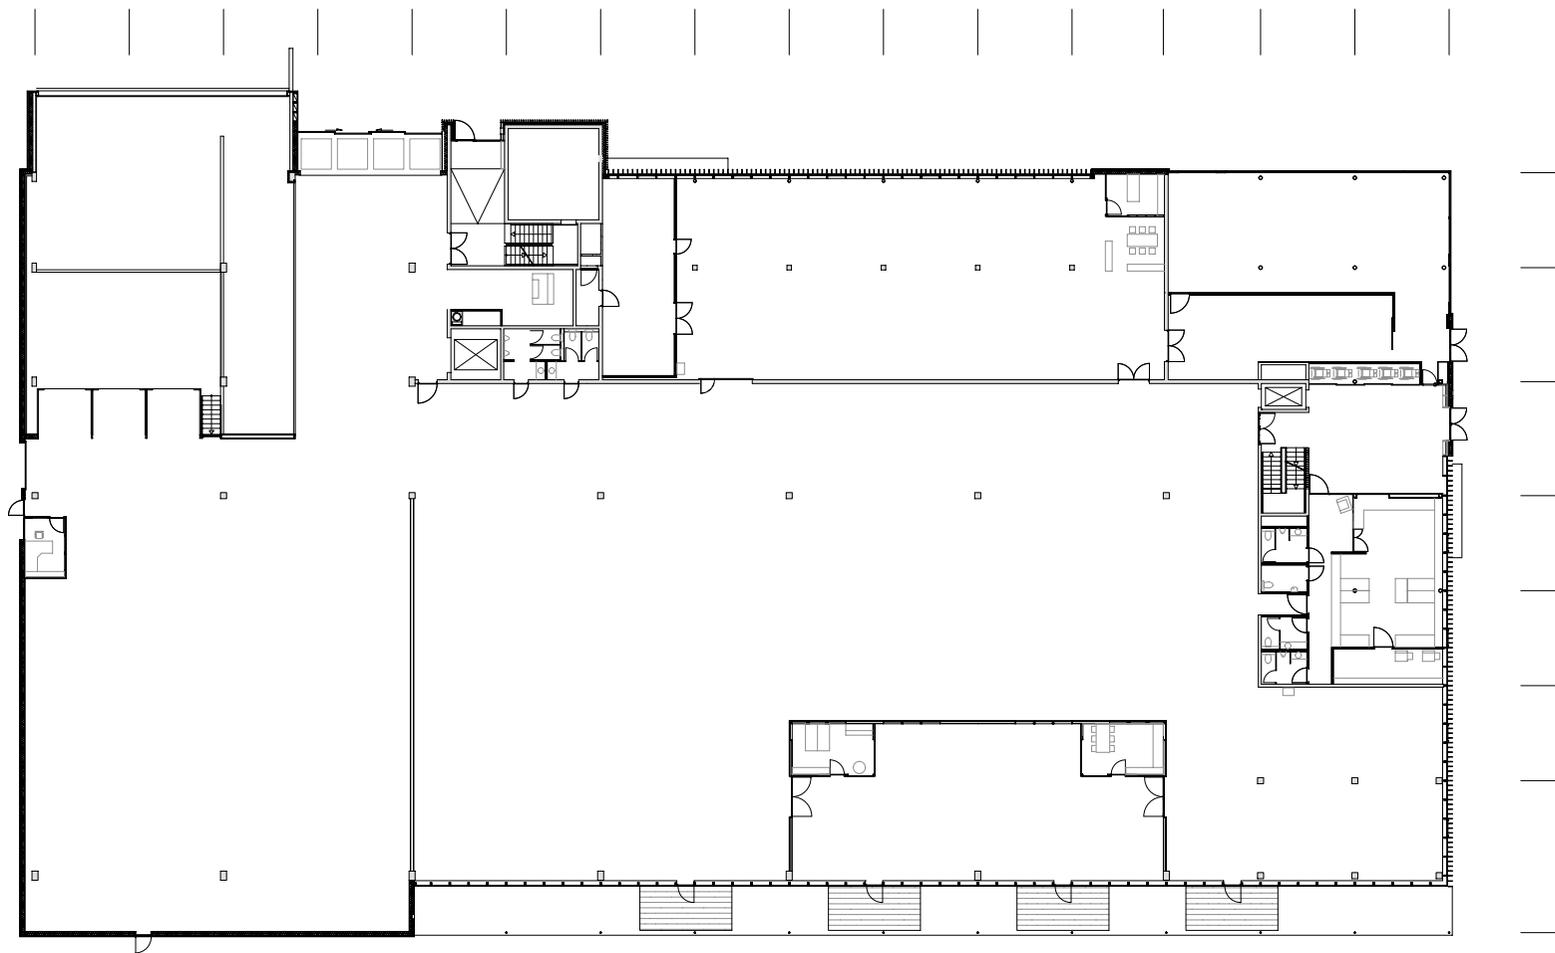

Architekten **Hermann Kaufmann ZT GmbH**

Sportplatzweg 5 A-6858 Schwarzach
 T +43 (0)5572 58174 www.hermann-kaufmann.at
 office@hermann-kaufmann.at



Plannummer CAD
 2_veröffentlichungen hk IV

Projektnummer Archiv
 11_14

Publikationsplan
 512


M 1:500

Projekt

Planinhalt

IWL LANDSBERG

ERDGESCHOSS - mit Achsen

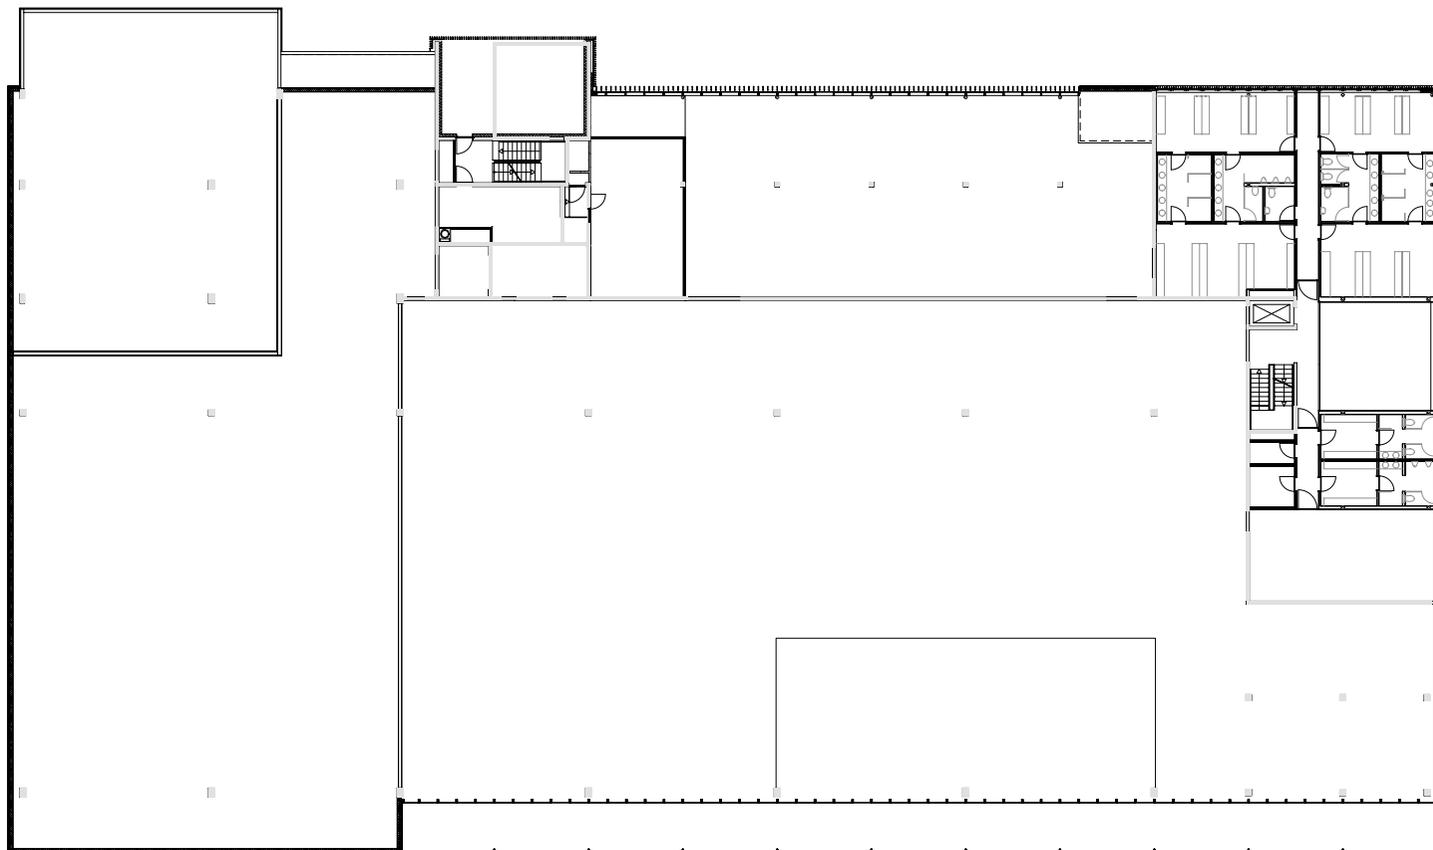

Architekten **Hermann Kaufmann ZT GmbH**

Sportplatzweg 5 A-6858 Schwarzach
 T +43 (0)5572 58174 www.hermann-kaufmann.at
office@hermann-kaufmann.at



Plannummer CAD
 2_veröffentlichungen hk IV

Projektnummer Archiv
 11_14

Publikationsplan
 513


M 1:500

Projekt

Planinhalt

IWL LANDSBERG

1. OBERGESCHOSS - mit Achsen

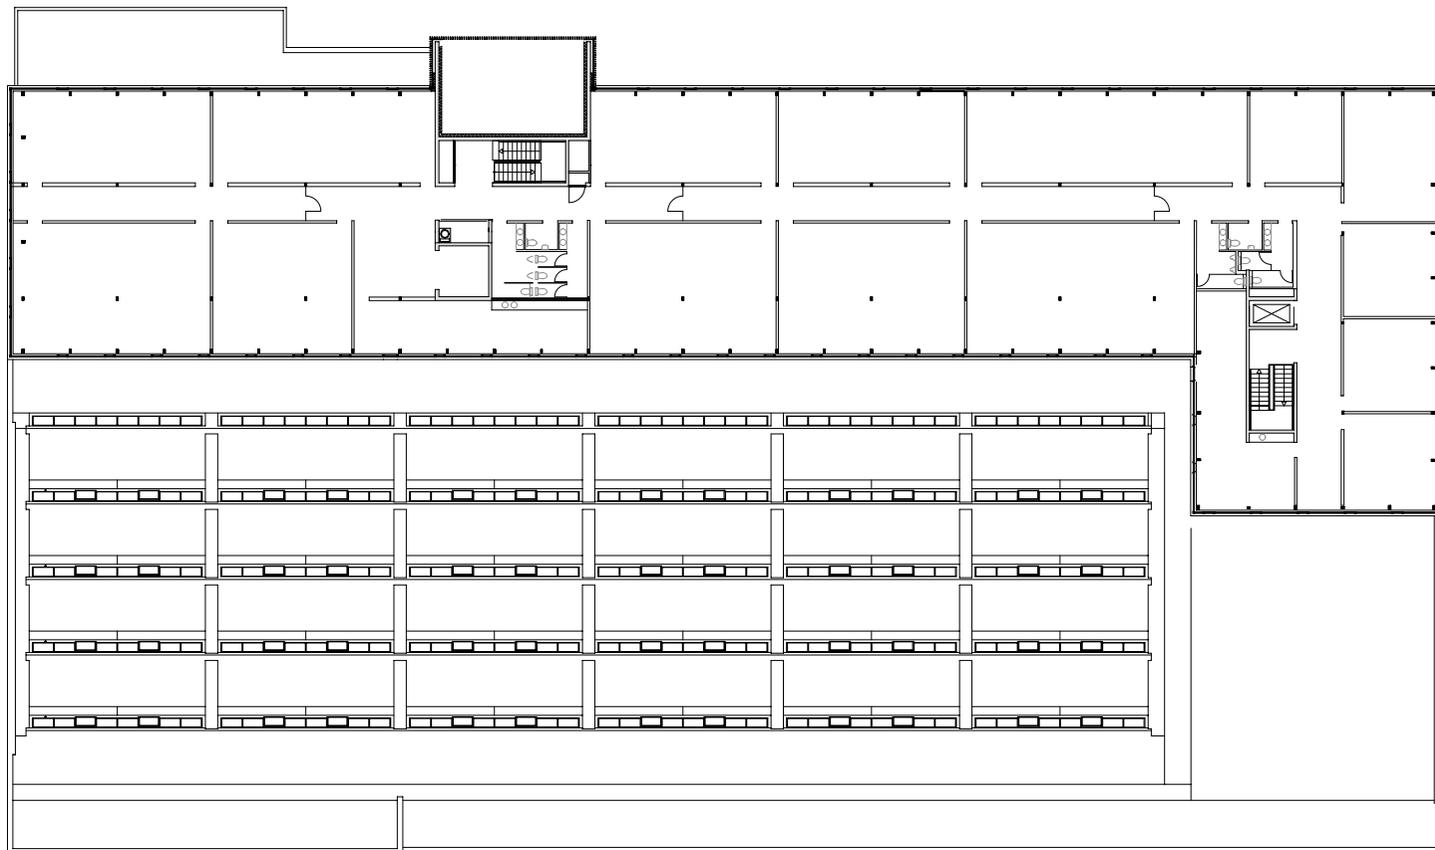

Architekten **Hermann Kaufmann ZT GmbH**

Sportplatzweg 5 A-6858 Schwarzach
 T +43 (0)5572 58174 www.hermann-kaufmann.at
 office@hermann-kaufmann.at



Plannummer CAD
 2_veröffentlichungen hk IV

Projektnummer Archiv
 11_14

Publikationsplan
 514


M 1:500

Projekt

Planinhalt

IWL LANDSBERG

2. OBERGESCHOSS - mit Achsen

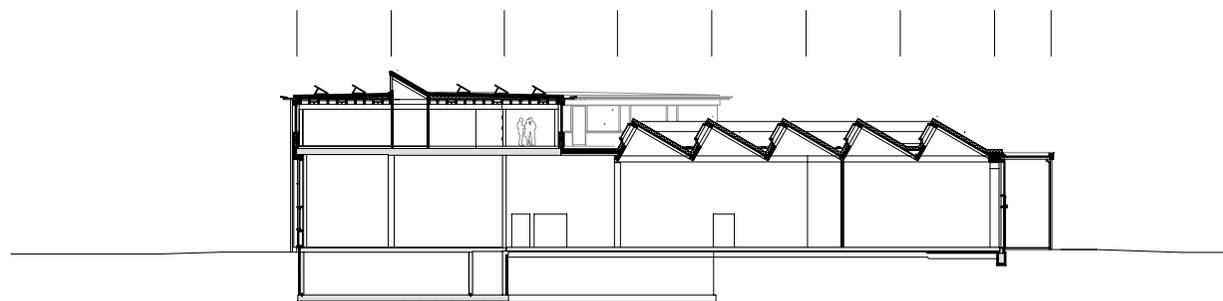

Architekten **Hermann Kaufmann ZT GmbH**

Sportplatzweg 5 A-6858 Schwarzach
T +43 (0)5572 58174 www.hermann-kaufmann.at
office@hermann-kaufmann.at



Plannummer CAD
2_veröffentlichungen hk IV

Projektnummer Archiv
11_14

Publikationsplan
516


M 1:500

Projekt

Planinhalt

IWL LANDSBERG

QUERSCHNITT - mit Achsen

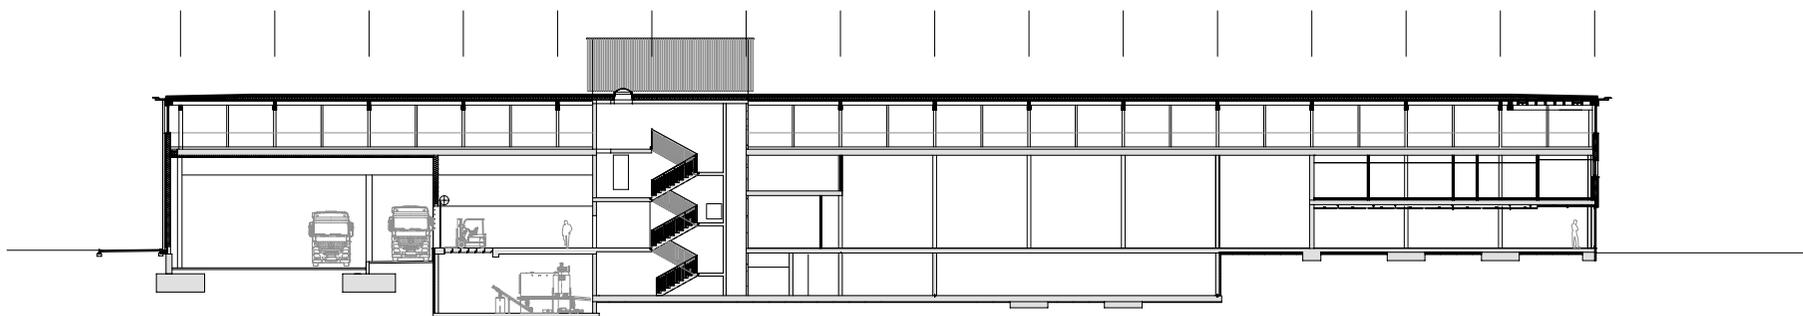

Architekten **Hermann Kaufmann ZT GmbH**

Sportplatzweg 5 A-6858 Schwarzach
 T +43 (0)5572 58174 www.hermann-kaufmann.at
office@hermann-kaufmann.at



Plannummer CAD
 2_veröffentlichungen hk IV

Projektnummer Archiv
 11_14

Publikationsplan
 515


M 1:500

Projekt

Planinhalt

IWL LANDSBERG

LÄNGSSCHNITT - mit Achsen

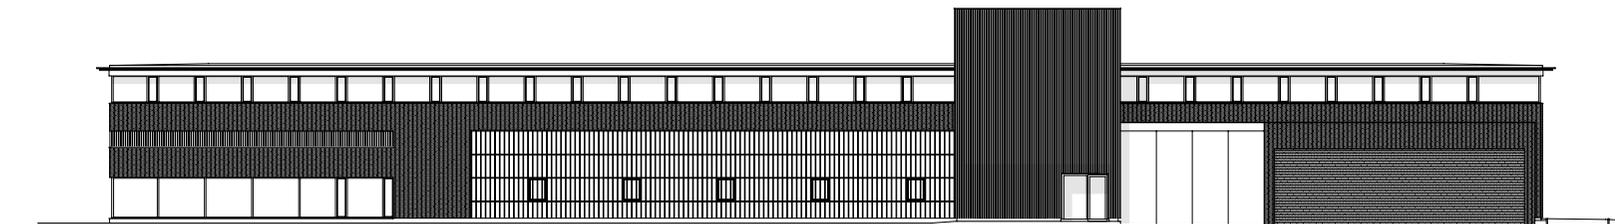

Architekten **Hermann Kaufmann ZT GmbH**

Sportplatzweg 5 A-6858 Schwarzach
T +43 (0)5572 58174 www.hermann-kaufmann.at
office@hermann-kaufmann.at



Plannummer CAD
2_veröffentlichungen hk IV

Projektnummer Archiv
11_14

Publikationsplan
507


M 1:500

Projekt

Planinhalt

IWL LANDSBERG

ANSICHT NORD

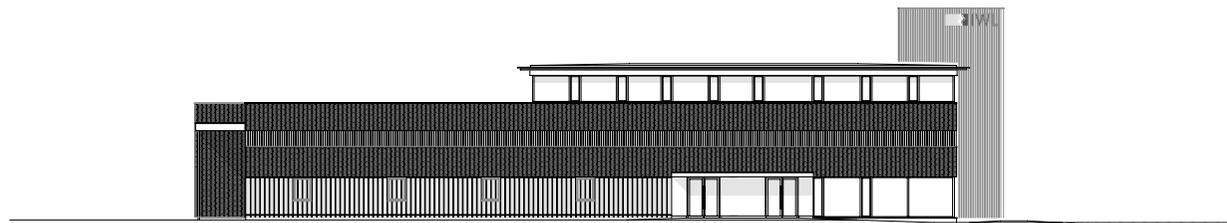

Architekten **Hermann Kaufmann ZT GmbH**

Sportplatzweg 5 A-6858 Schwarzach
T +43 (0)5572 58174 www.hermann-kaufmann.at
office@hermann-kaufmann.at



Plannummer CAD
2_veröffentlichungen hk IV

Projektnummer Archiv
11_14

Publikationsplan
510


M 1:500

Projekt

Planinhalt

IWL LANDSBERG

ANSICHT OST

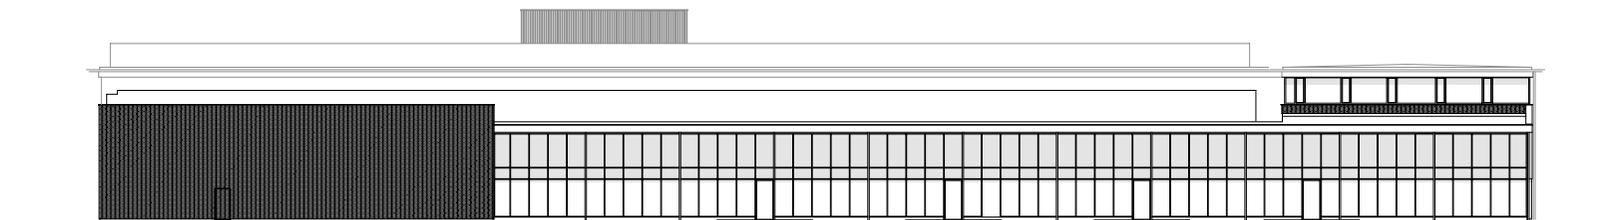

Architekten **Hermann Kaufmann ZT GmbH**

Sportplatzweg 5 A-6858 Schwarzach
T +43 (0)5572 58174 www.hermann-kaufmann.at
office@hermann-kaufmann.at



Plannummer CAD
2_veröffentlichungen hk IV

Projektnummer Archiv
11_14

Publikationsplan
509


M 1:500

Projekt

Planinhalt

IWL LANDSBERG

ANSICHT SÜD

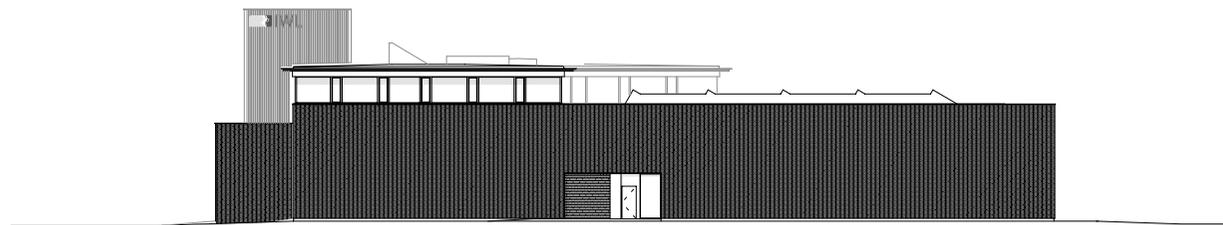

Architekten **Hermann Kaufmann ZT GmbH**

Sportplatzweg 5 A-6858 Schwarzach
T +43 (0)5572 58174 www.hermann-kaufmann.at
office@hermann-kaufmann.at



Plannummer CAD
2_veröffentlichungen hk IV

Projektnummer Archiv
11_14

Publikationsplan
508


M 1:500

Projekt

Planinhalt

IWL LANDSBERG

ANSICHT WEST

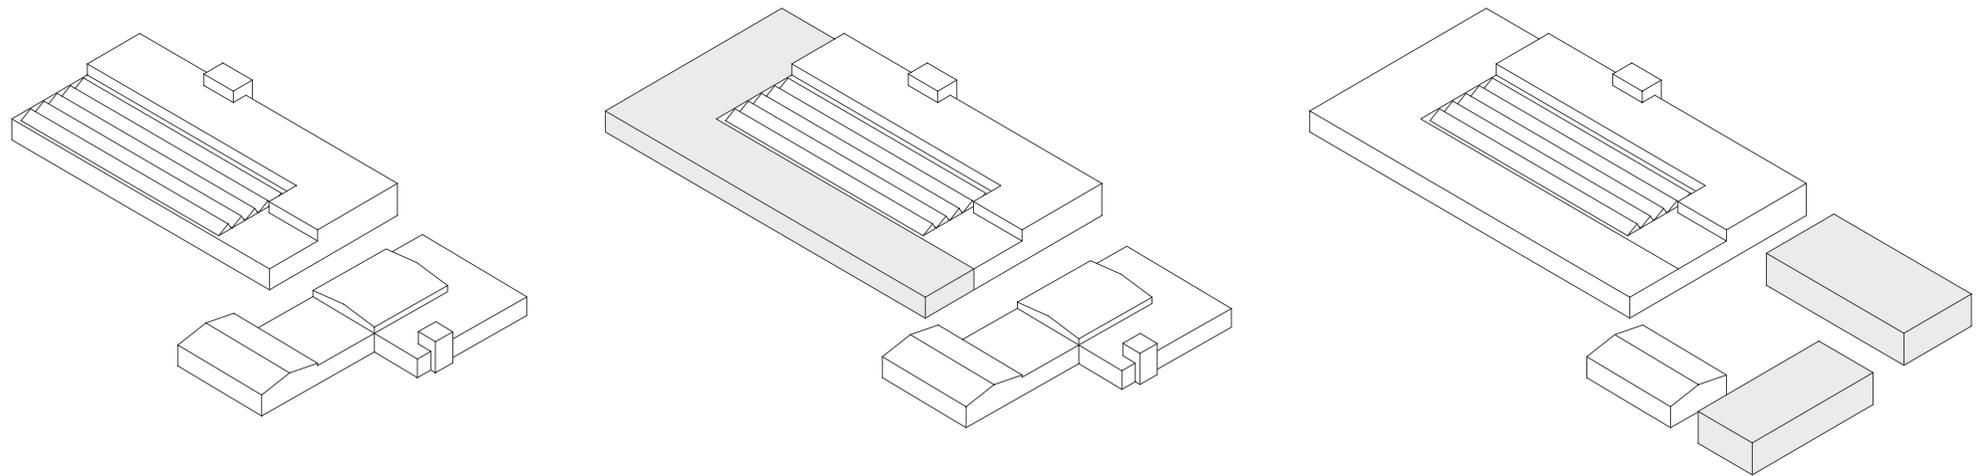

Architekten **Hermann Kaufmann ZT GmbH**

Sportplatzweg 5 A-6858 Schwarzach
 T +43 (0)5572 58174 www.hermann-kaufmann.at
 office@hermann-kaufmann.at



Publikationsplan

2_veröffentlichungen hk IV

Format

A4

Plannummer CAD

665

Projekt

IWL LANDSBERG

Projektnummer


11_14

Bearbeiter

jw

Planinhalt

ERWEITERUNGSPHASEN

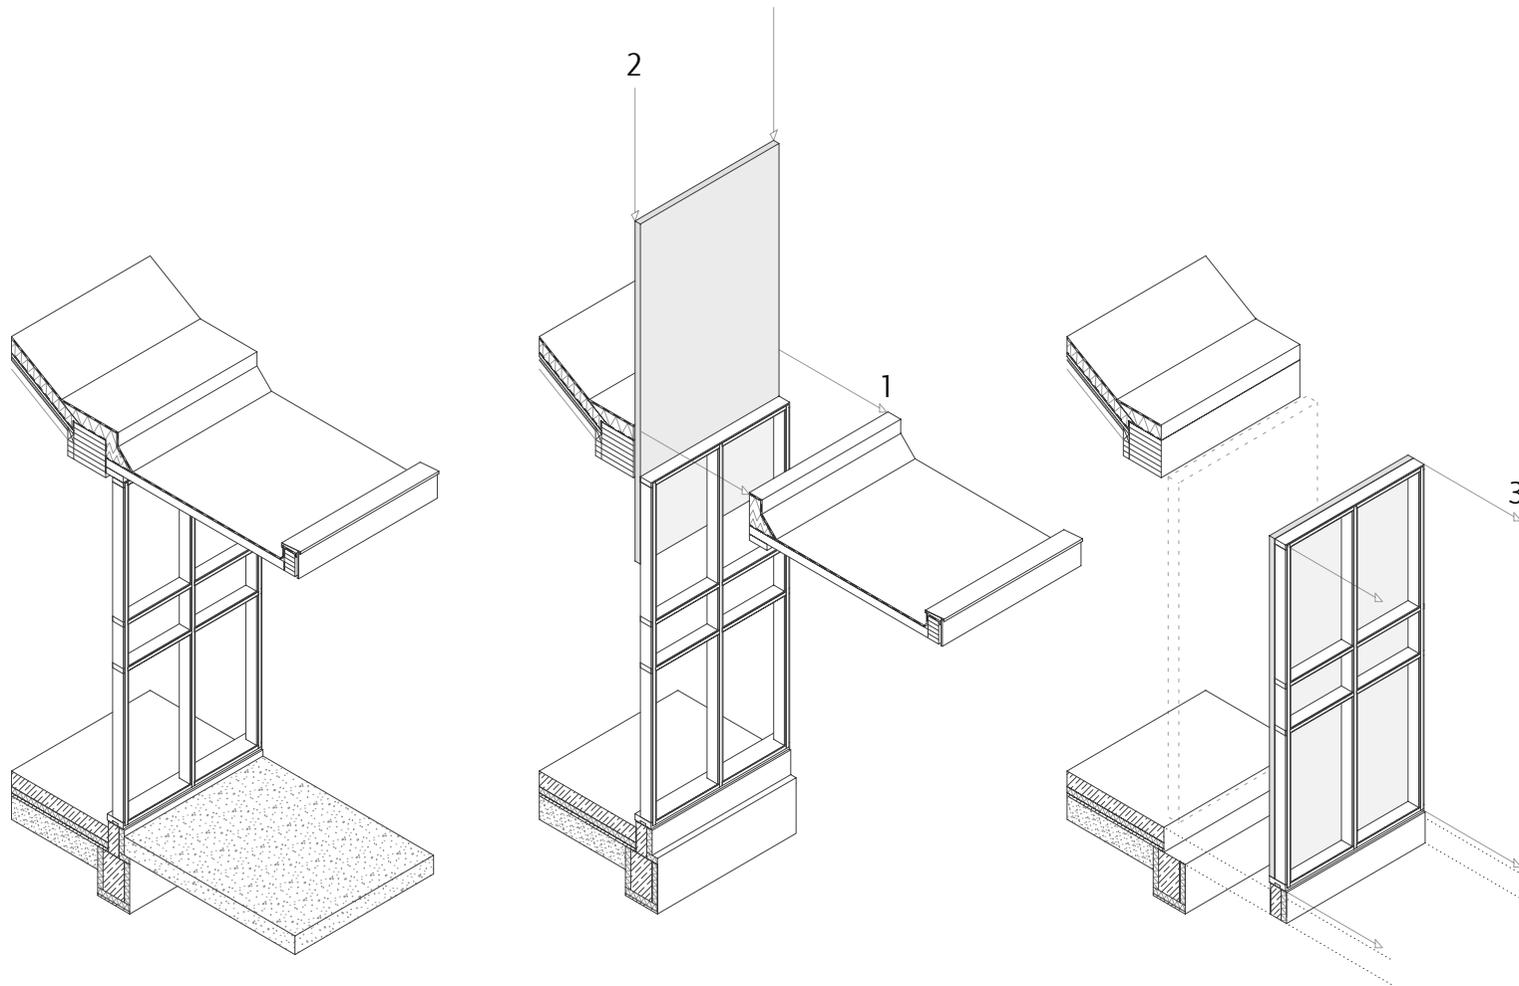

Architekten **Hermann Kaufmann ZT GmbH**

Sportplatzweg 5 A-6858 Schwarzach
 T +43 (0)5572 58174 www.hermann-kaufmann.at
 office@hermann-kaufmann.at



Publikationsplan

2_veröffentlichungen hk IV

Projektnummer
 11_14

Format

A4

Bearbeiter
 jw

Plannummer CAD

667

Projekt

IWL LANDSBERG

Planinhalt

VERSETZBARE FASSADE