



Architekten **Hermann Kaufmann ZT GmbH**

Sportplatzweg 5 A-6858 Schwarzach  
 T +43 (0)5572 58174 [www.hermann-kaufmann.at](http://www.hermann-kaufmann.at)  
[office@hermann-kaufmann.at](mailto:office@hermann-kaufmann.at)



Plannummer CAD  
 2\_veröffentlichungen hk IV

Projektnummer Archiv  
 11\_24

Publikationsplan  
 530


M 1:1000

Projekt

Planinhalt

**KINDERGARTEN RUM**

**LAGEPLAN**

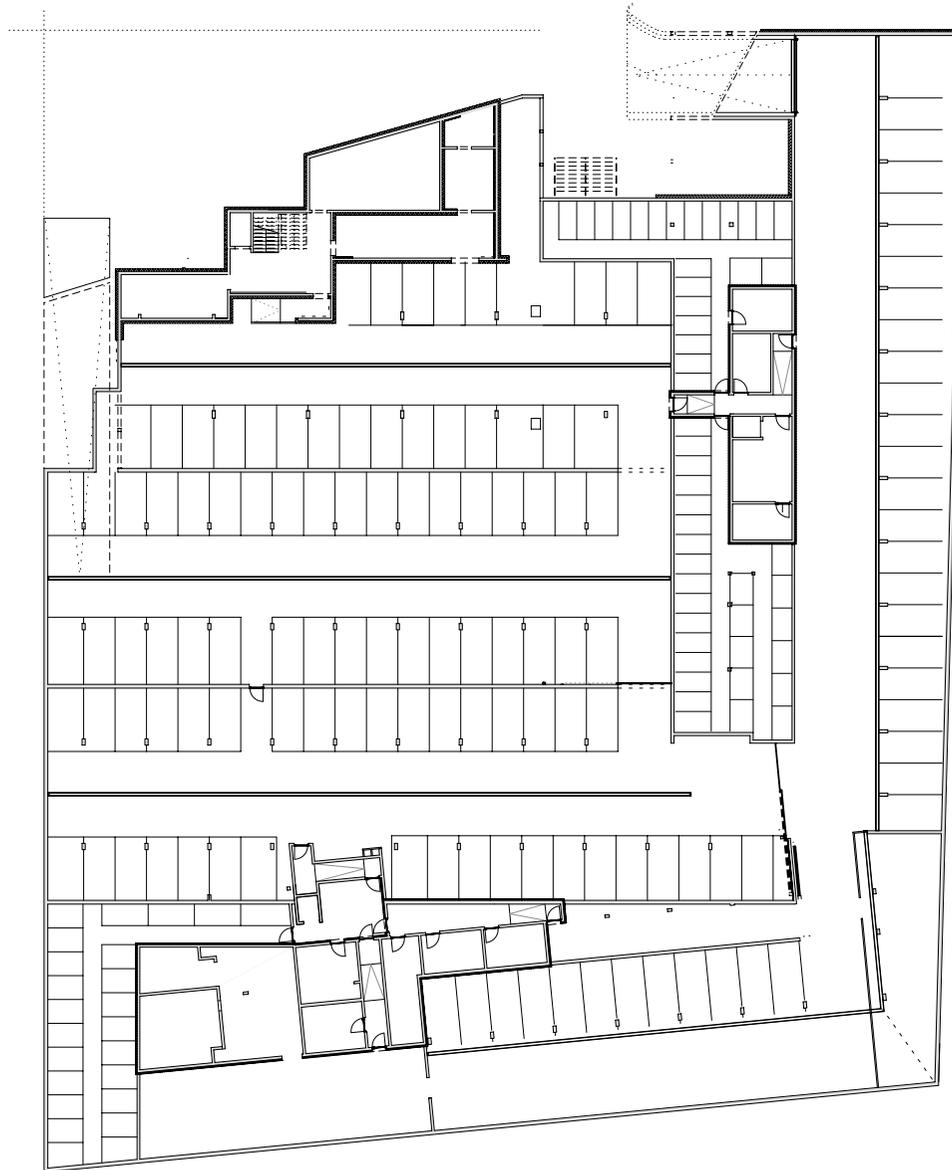

Architekten **Hermann Kaufmann ZT GmbH**

Sportplatzweg 5 A-6858 Schwarzach  
T +43 (0)5572 58174 [www.hermann-kaufmann.at](http://www.hermann-kaufmann.at)  
[office@hermann-kaufmann.at](mailto:office@hermann-kaufmann.at)



Plannummer CAD  
2\_veröffentlichungen hk IV

Projektnummer Archiv  
11\_24

Publikationsplan  
531


M 1:600

Projekt

Planinhalt

**KINDERGARTEN RUM**

**UNTERGESCHOSS**

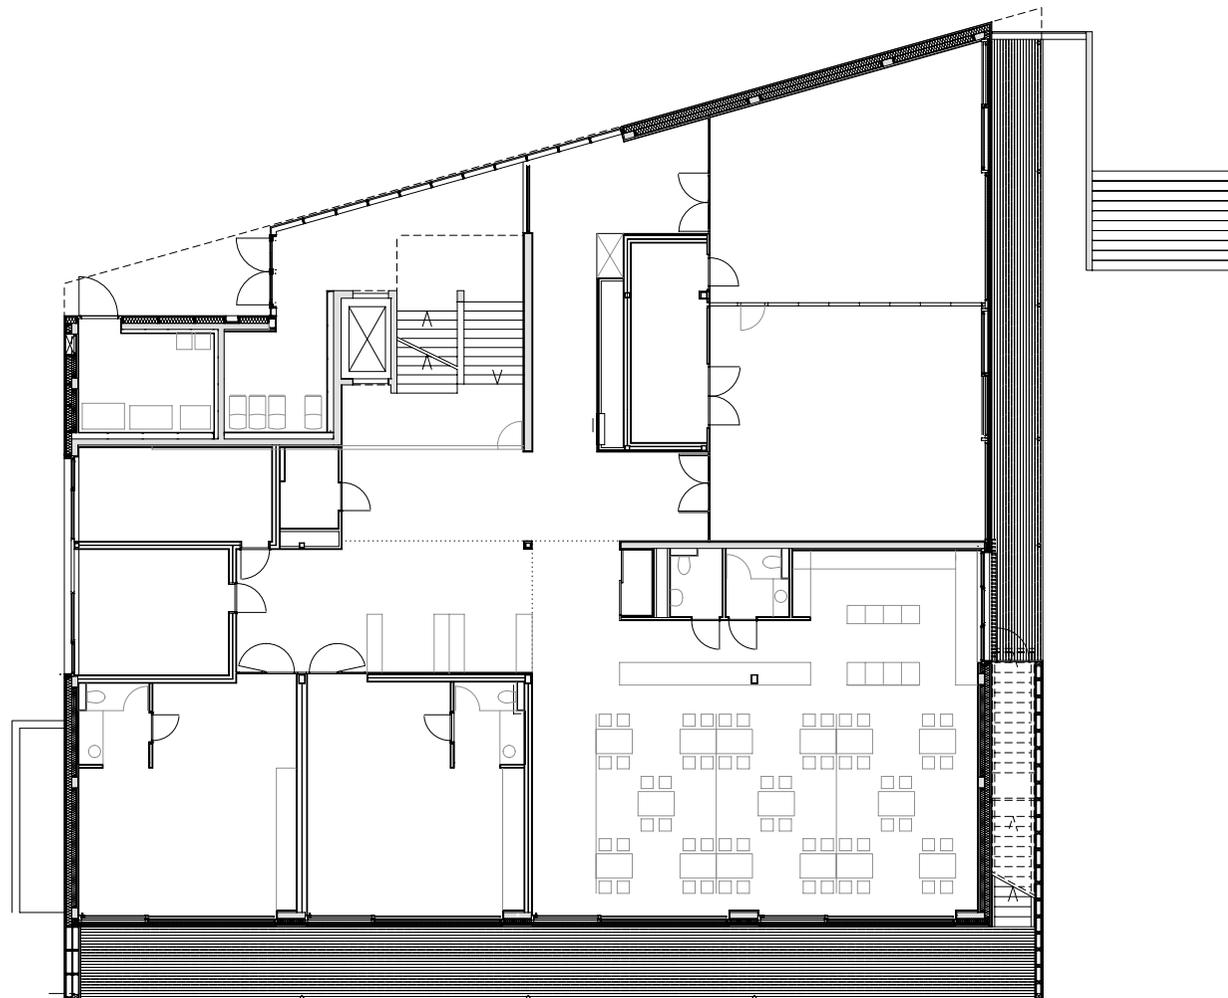

Architekten **Hermann Kaufmann ZT GmbH**

Sportplatzweg 5 A-6858 Schwarzach  
 T +43 (0)5572 58174 www.hermann-kaufmann.at  
 office@hermann-kaufmann.at



Plannummer CAD  
 2\_veröffentlichungen hk IV

Projektnummer Archiv  
 11\_24

Publikationsplan  
 532

M 1:250

Projekt

Planinhalt

**KINDERGARTEN RUM**

**ERDGESCHOSS**



Architekten **Hermann Kaufmann ZT GmbH**

Sportplatzweg 5 A-6858 Schwarzach  
 T +43 (0)5572 58174 www.hermann-kaufmann.at  
 office@hermann-kaufmann.at



Plannummer CAD  
 2\_veröffentlichungen hk IV

Projektnummer Archiv  
 11\_24

Publikationsplan  
 533


M 1:250

Projekt

Planinhalt

**KINDERGARTEN RUM**

**1. OBERGESCHOSS**

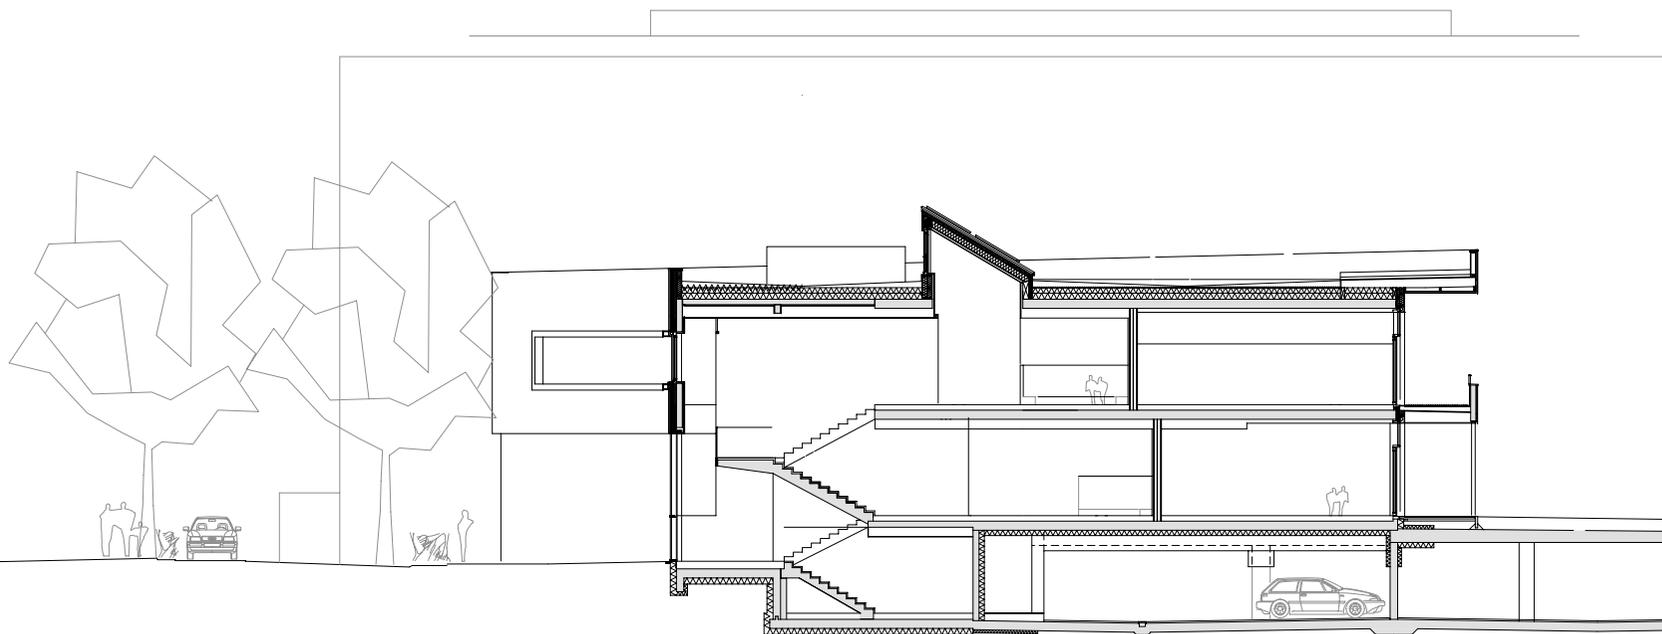

Architekten **Hermann Kaufmann ZT GmbH**

Sportplatzweg 5 A-6858 Schwarzach  
 T +43 (0)5572 58174 www.hermann-kaufmann.at  
 office@hermann-kaufmann.at



Plannummer CAD  
 2\_veröffentlichungen hk IV

Projektnummer Archiv  
 11\_24

Publikationsplan  
 534


M 1:250

Projekt

Planinhalt

**KINDERGARTEN RUM**

**QUERSCHNITT 1**

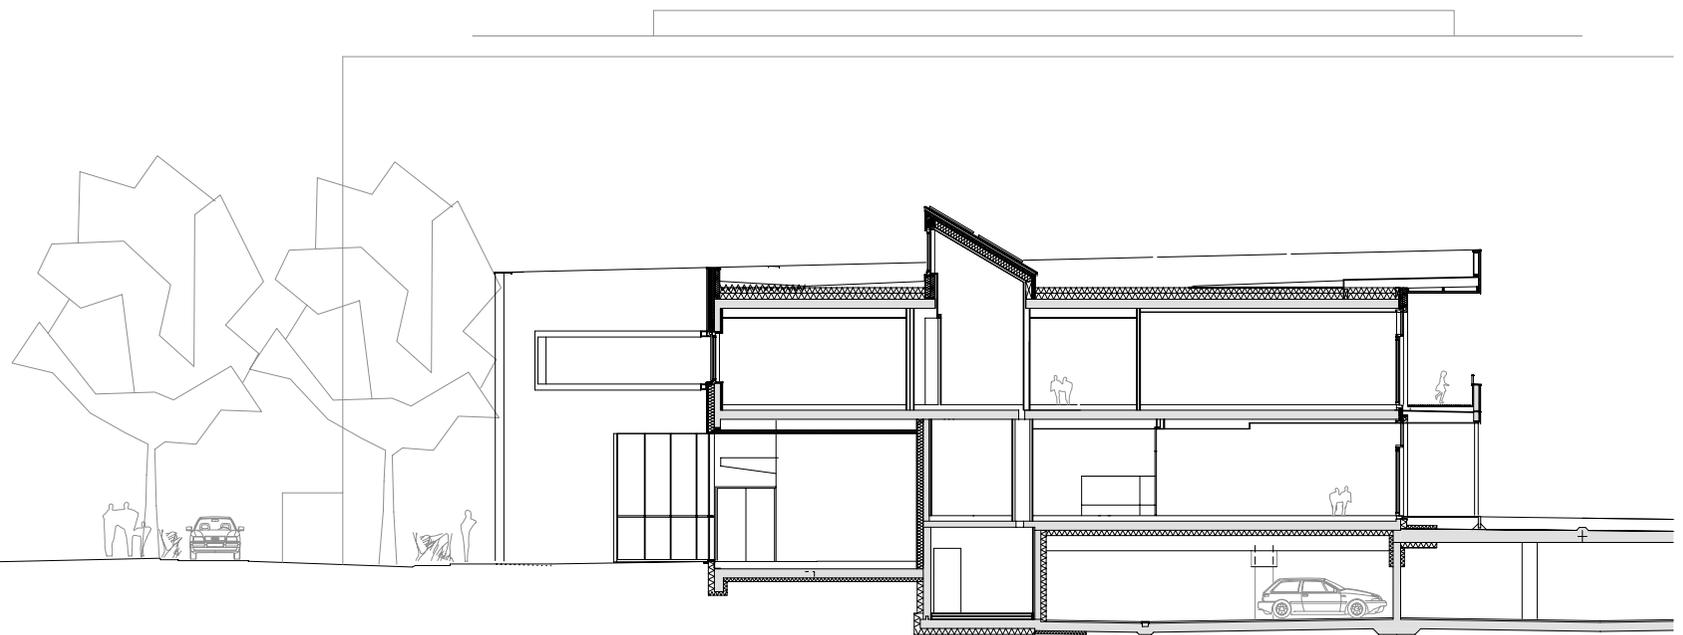

Architekten **Hermann Kaufmann ZT GmbH**

Sportplatzweg 5 A-6858 Schwarzach  
 T +43 (0)5572 58174 [www.hermann-kaufmann.at](http://www.hermann-kaufmann.at)  
[office@hermann-kaufmann.at](mailto:office@hermann-kaufmann.at)



Plannummer CAD  
 2\_veröffentlichungen hk IV

Projektnummer Archiv  
 11\_24

Publikationsplan  
 535


M 1:250

Projekt

Planinhalt

**KINDERGARTEN RUM**

**QUERSCHNITT 2**

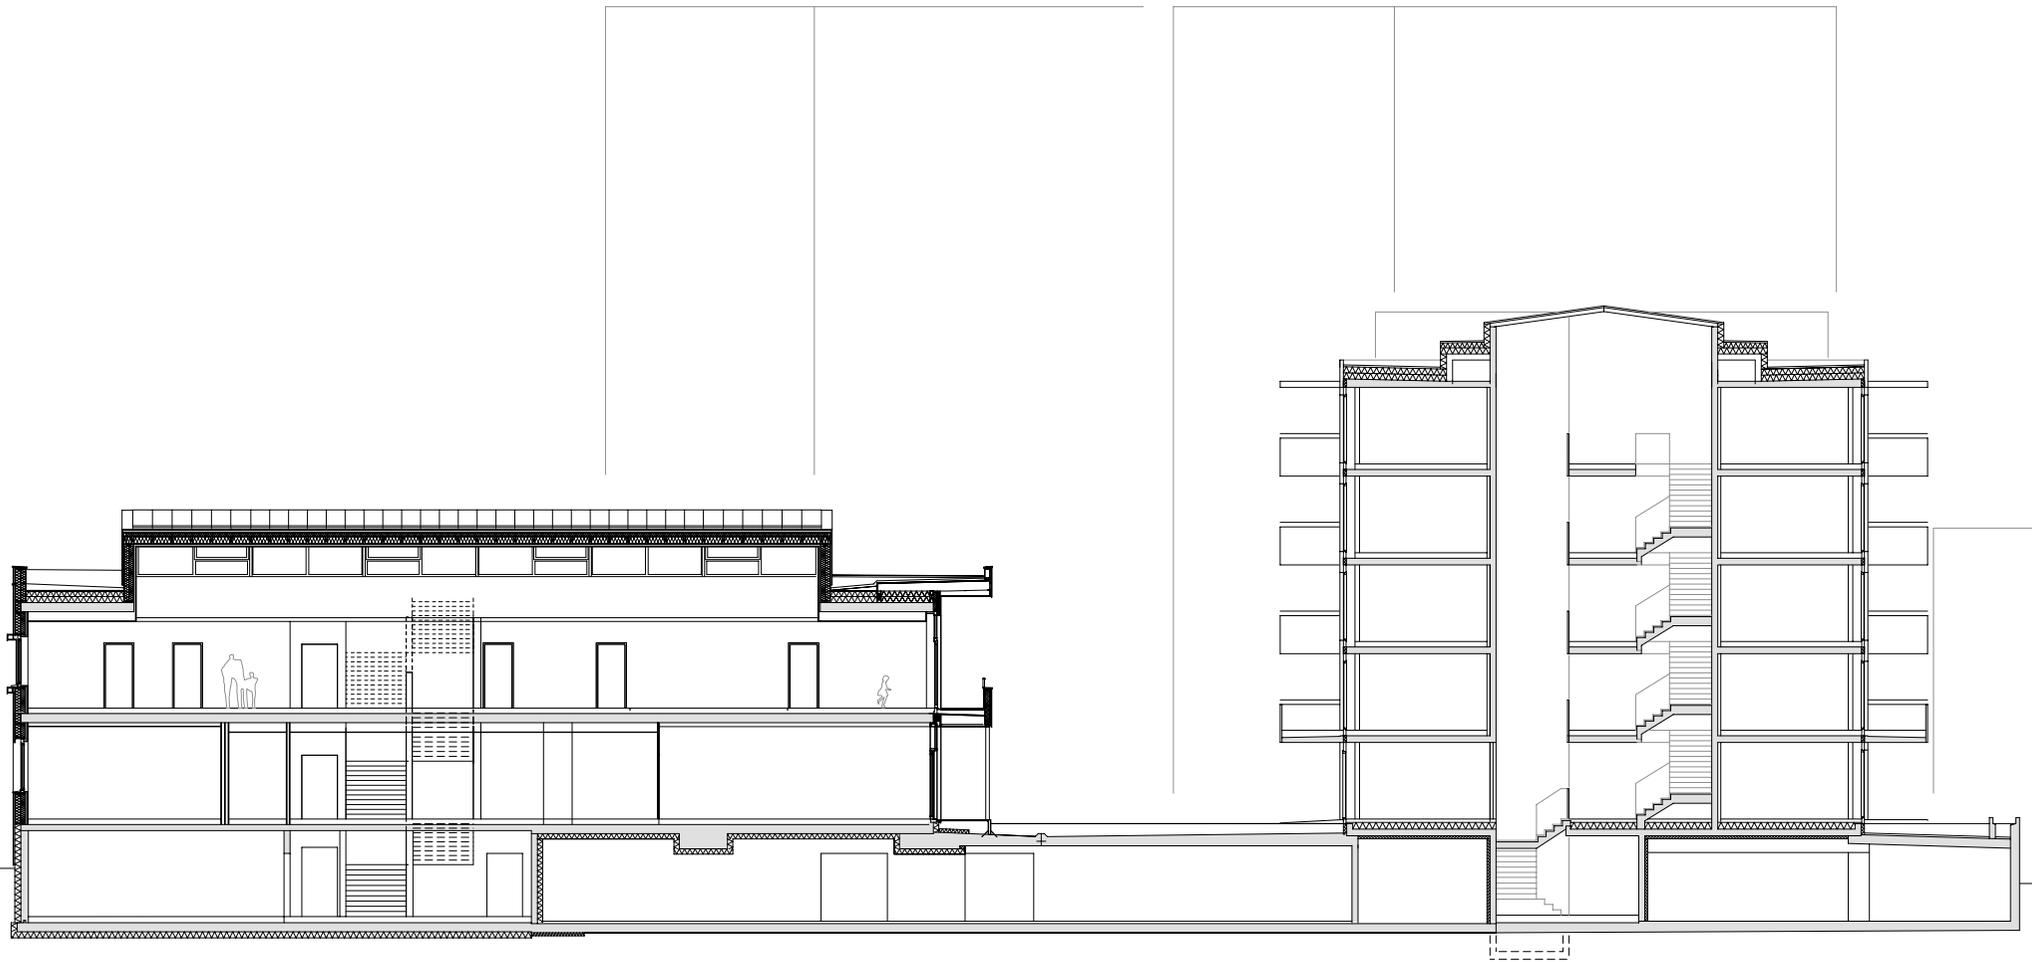

Architekten **Hermann Kaufmann ZT GmbH**

Sportplatzweg 5 A-6858 Schwarzach  
 T +43 (0)5572 58174 [www.hermann-kaufmann.at](http://www.hermann-kaufmann.at)  
[office@hermann-kaufmann.at](mailto:office@hermann-kaufmann.at)



Plannummer CAD  
 2\_veröffentlichungen hk IV

Projektnummer Archiv  
 11\_24

Publikationsplan  
 537


M 1:250

Projekt

Planinhalt

**KINDERGARTEN RUM**

**LÄNGSSCHNITT**

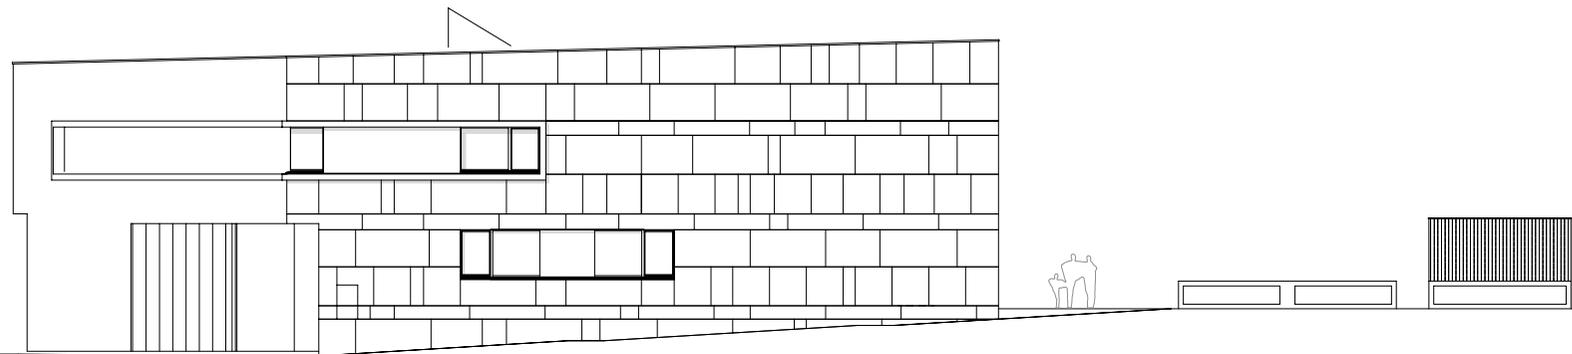

Architekten **Hermann Kaufmann ZT GmbH**

Sportplatzweg 5 A-6858 Schwarzach  
 T +43 (0)5572 58174 [www.hermann-kaufmann.at](http://www.hermann-kaufmann.at)  
[office@hermann-kaufmann.at](mailto:office@hermann-kaufmann.at)



Plannummer CAD  
 2\_veroeffentlichungen hk IV

Projektnummer Archiv  
 11\_24

Publikationsplan  
 539


M 1:250


Projekt

Planinhalt

**KINDERGARTEN RUM**

**ANSICHT WEST**

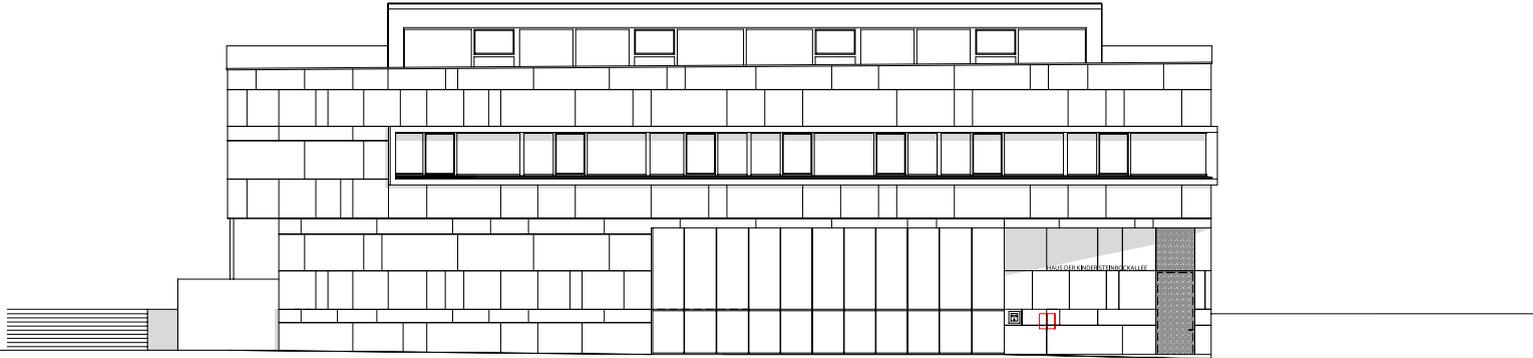

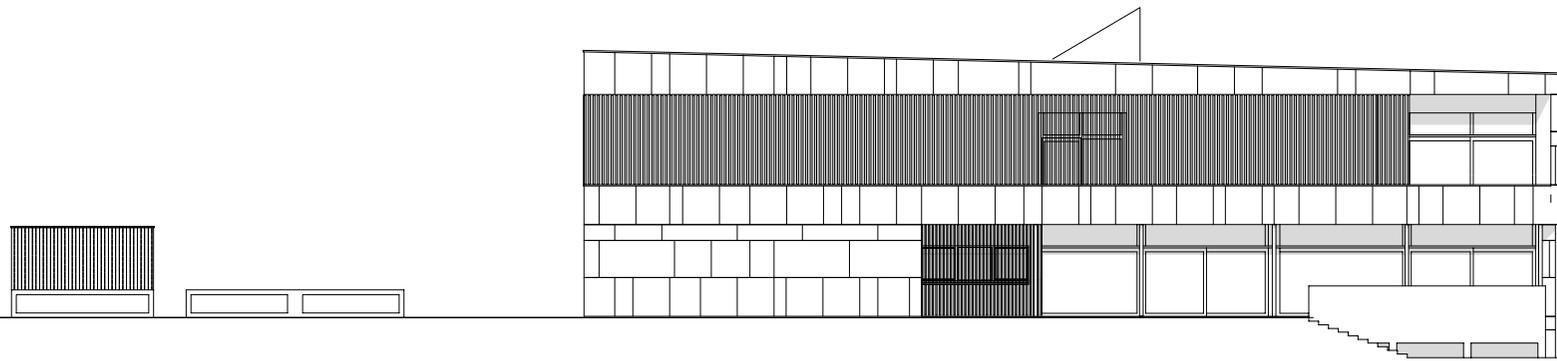

Architekten **Hermann Kaufmann ZT GmbH**

Sportplatzweg 5 A-6858 Schwarzach  
 T +43 (0)5572 58174 [www.hermann-kaufmann.at](http://www.hermann-kaufmann.at)  
[office@hermann-kaufmann.at](mailto:office@hermann-kaufmann.at)



Plannummer CAD  
 2\_veröffentlichungen hk IV

Projektnummer Archiv  
 11\_24

Publikationsplan  
 541


M 1:250

Projekt

Planinhalt

**KINDERGARTEN RUM**

**ANSICHT OST**

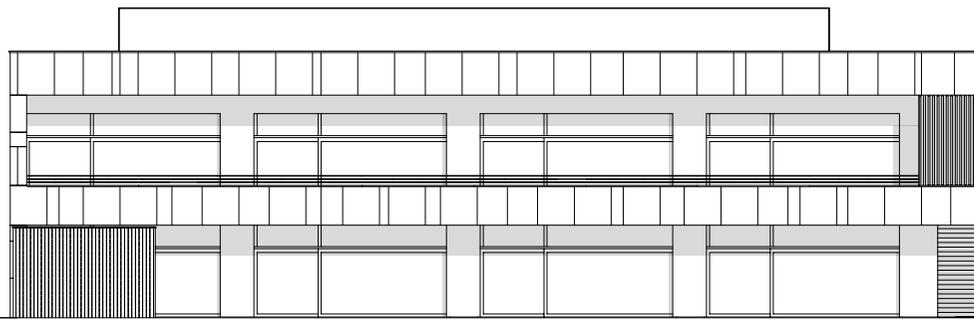

Architekten **Hermann Kaufmann ZT GmbH**

Sportplatzweg 5 A-6858 Schwarzach  
T +43 (0)5572 58174 [www.hermann-kaufmann.at](http://www.hermann-kaufmann.at)  
[office@hermann-kaufmann.at](mailto:office@hermann-kaufmann.at)



Plannummer CAD  
2\_veröffentlichungen hk IV

Projektnummer Archiv  
11\_24

Publikationsplan  
540

M 1:250

Projekt

Planinhalt

**KINDERGARTEN RUM**

**ANSICHT SÜD**