



Architekten **Hermann Kaufmann ZT GmbH**

Sportplatzweg 5 A-6858 Schwarzach
T +43 (0)5572 58174 www.hermann-kaufmann.at
office@hermann-kaufmann.at



Publikationsplan
2_veröffentlichungen hk IV

Projektnummer Archiv
13_25

Planformat
A4

Plannummer CAD
900


M 1:500

Projekt

Planinhalt

HOTEL ENGEL, MELLAU

LAGEPLAN

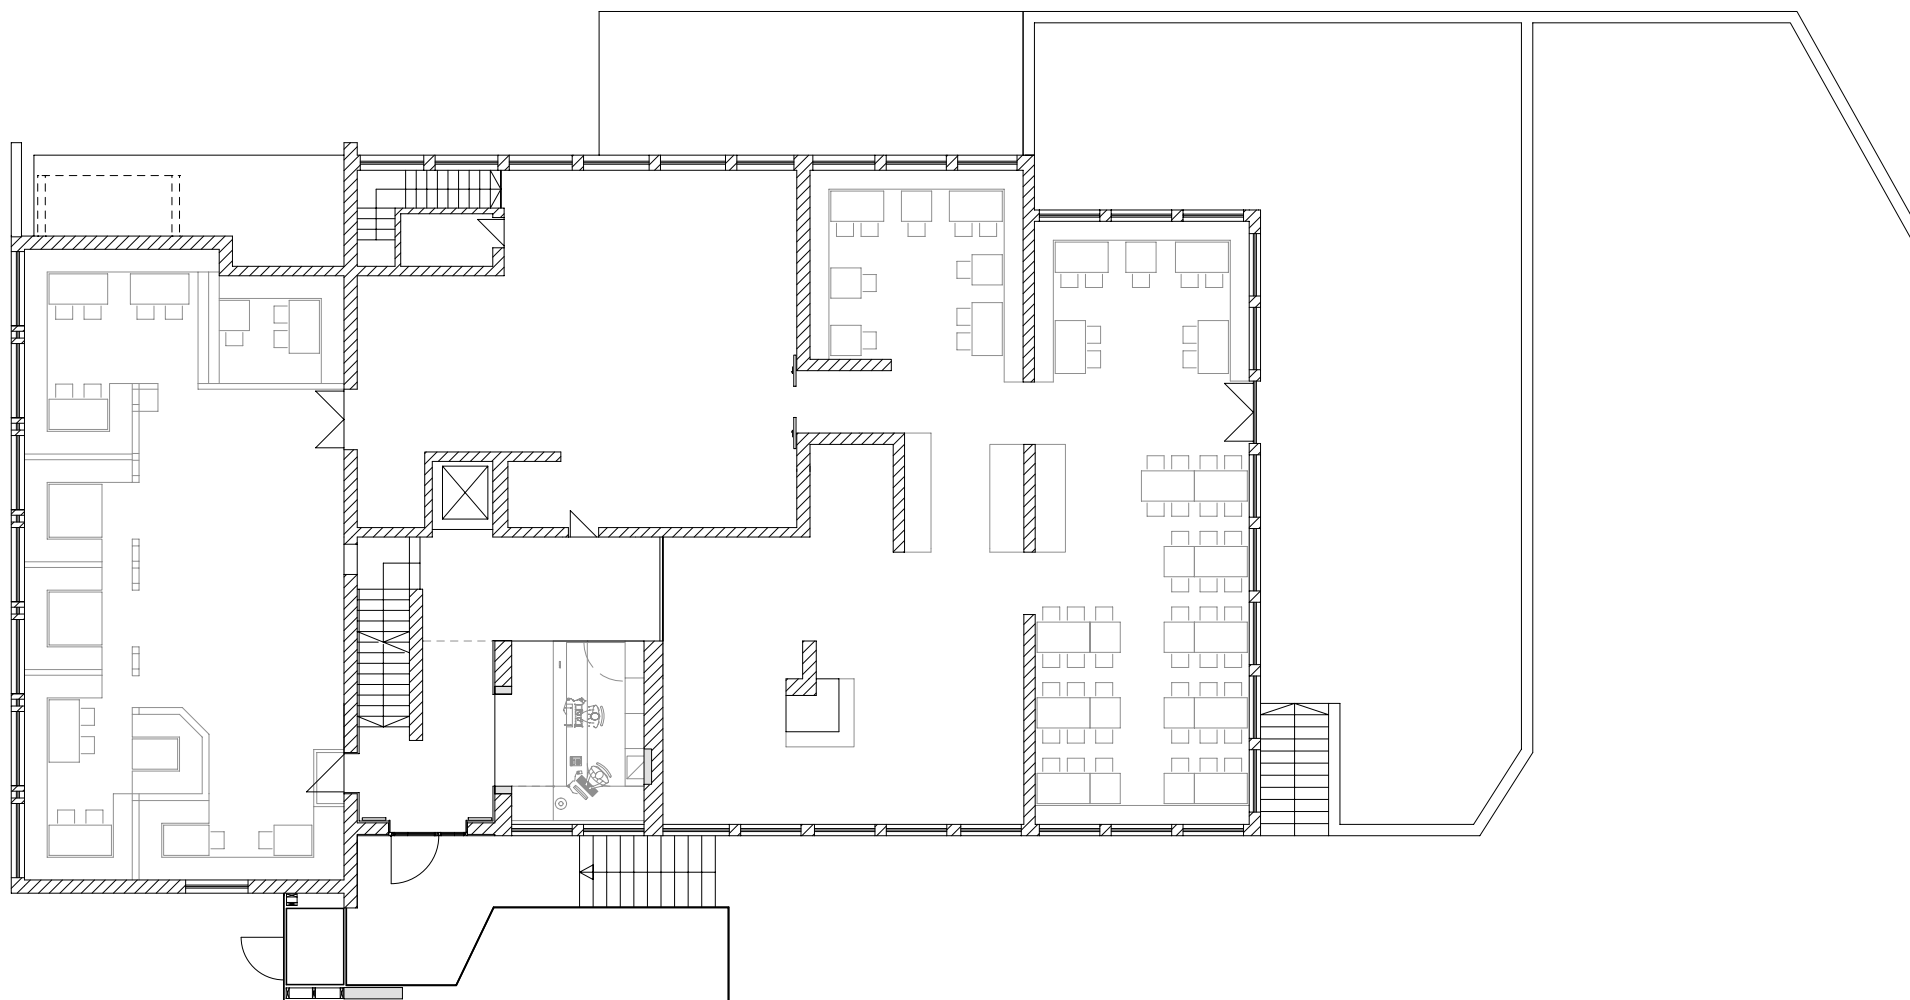

Architekten **Hermann Kaufmann ZT GmbH**

Sportplatzweg 5 A-6858 Schwarzach
T +43 (0)5572 58174 www.hermann-kaufmann.at
office@hermann-kaufmann.at



Publikationsplan
2_veröffentlichungen hk IV

Projektnummer Archiv
13_25

Planformat
A4

Plannummer CAD
901


M 1:200

Projekt

Planinhalt

HOTEL ENGEL, MELLAU

ERDGESCHOSS

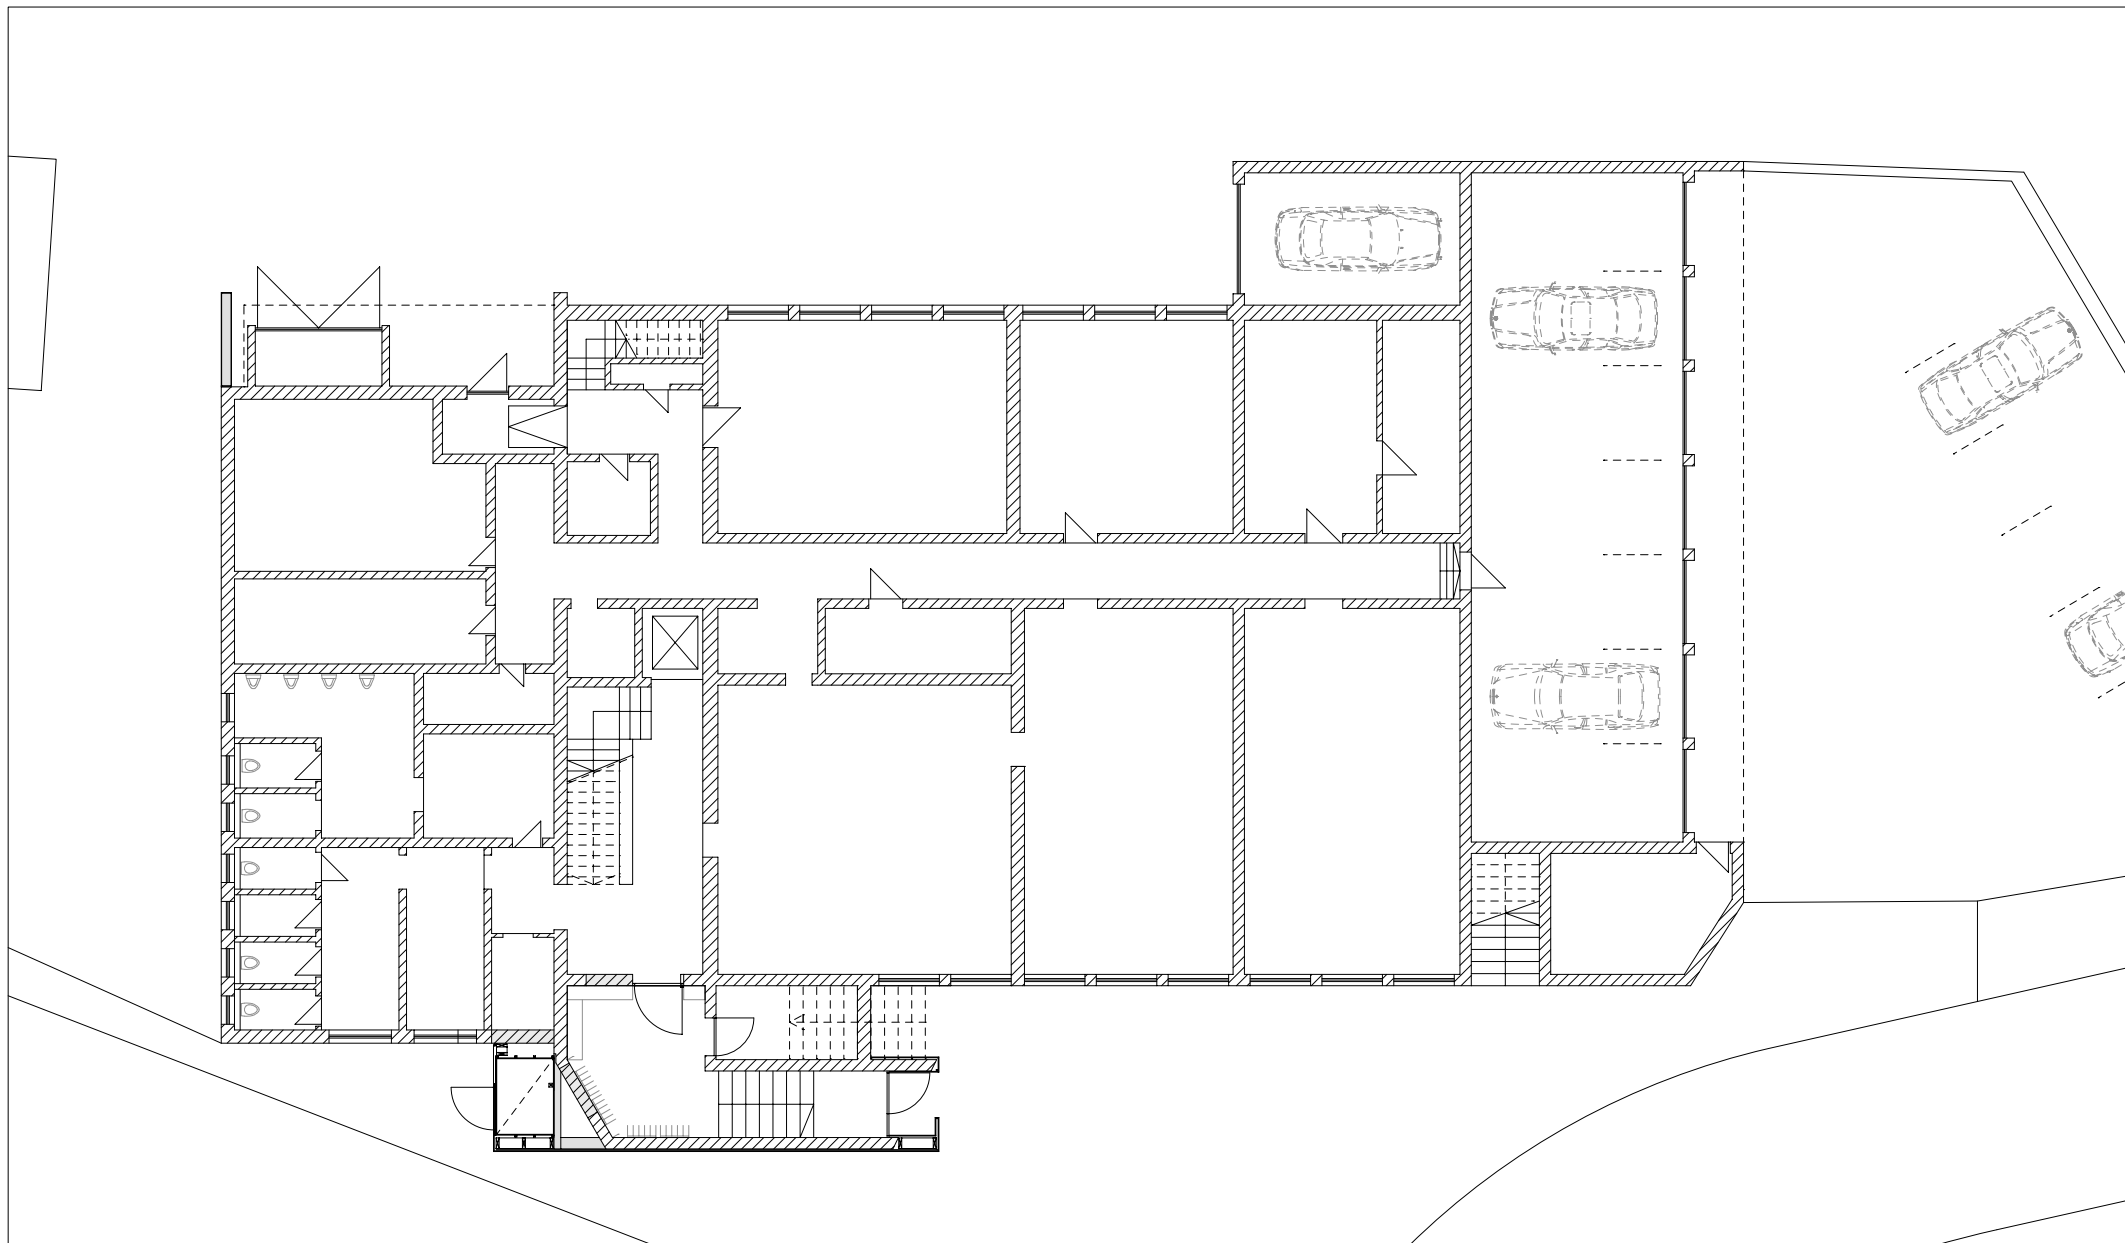

Architekten **Hermann Kaufmann ZT GmbH**

Sportplatzweg 5 A-6858 Schwarzach
T +43 (0)5572 58174 www.hermann-kaufmann.at
office@hermann-kaufmann.at



Publikationsplan
2_veröffentlichungen hk IV

Projektnummer Archiv
13_25

Planformat
A4

Plannummer CAD
906


M 1:200

Projekt

Planinhalt

HOTEL ENGEL, MELLAU

UNTERGESCHOSS

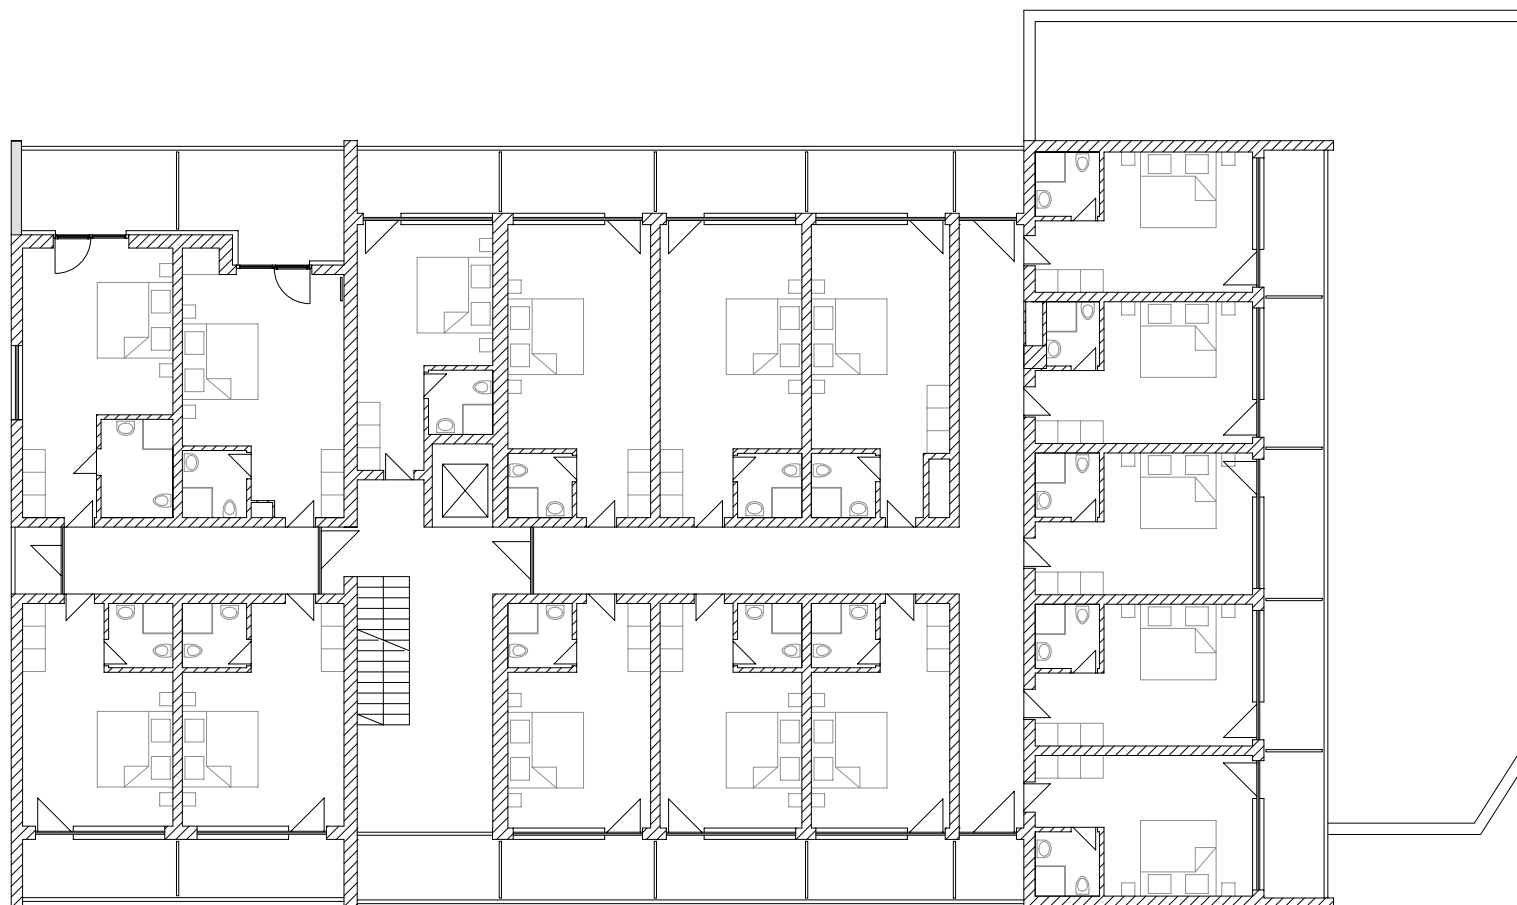

Architekten **Hermann Kaufmann ZT GmbH**

Sportplatzweg 5 A-6858 Schwarzach
T +43 (0)5572 58174 www.hermann-kaufmann.at
office@hermann-kaufmann.at



Publikationsplan
2_veröffentlichungen hk IV

Projektnummer Archiv
13_25

Planformat
A4

Plannummer CAD
902


M 1:200

Projekt

Planinhalt

HOTEL ENGEL, MELLAU

OBERGESCHOSS 1

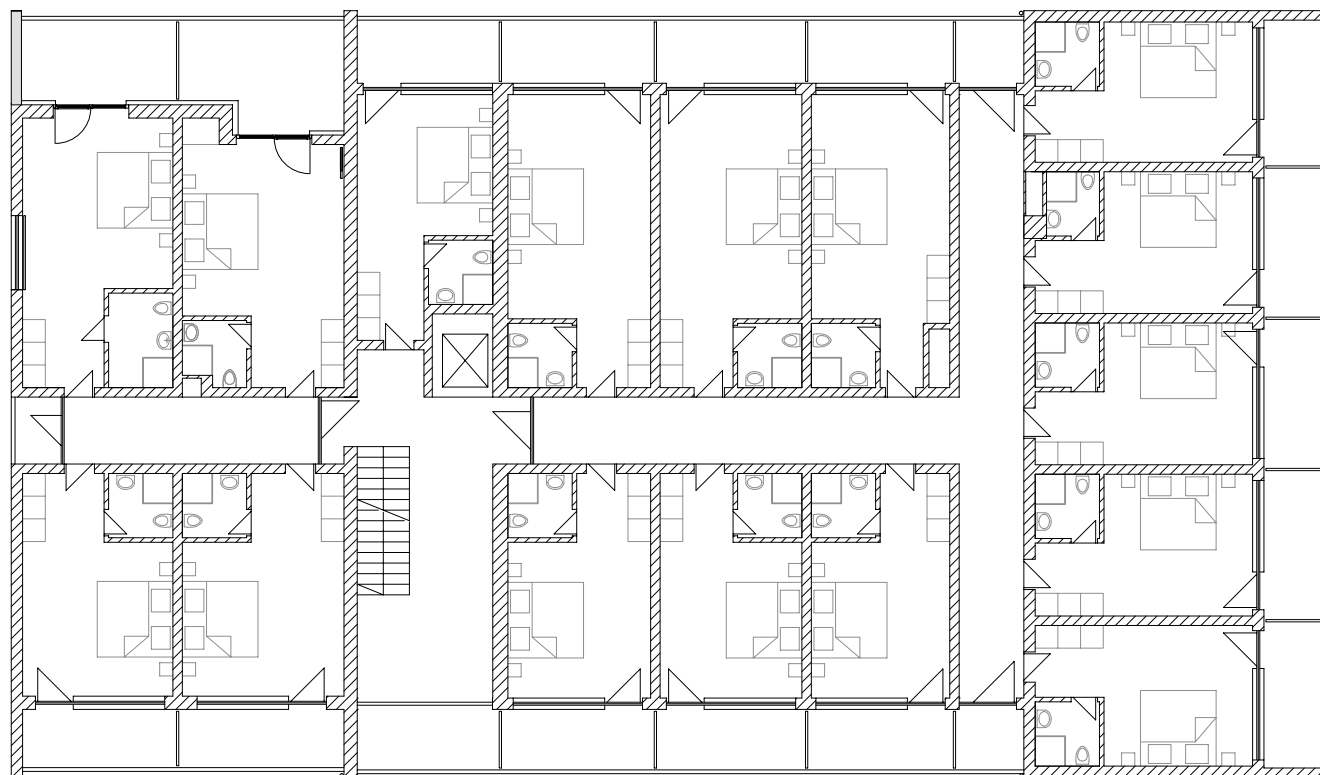

Architekten **Hermann Kaufmann ZT GmbH**

Sportplatzweg 5 A-6858 Schwarzach
T +43 (0)5572 58174 www.hermann-kaufmann.at
office@hermann-kaufmann.at



Publikationsplan
2_veröffentlichungen hk IV

Projektnummer Archiv
13_25

Planformat
A4

Plannummer CAD
903


M 1:200

Projekt

Planinhalt

HOTEL ENGEL, MELLAU

OBERGESCHOSS 2

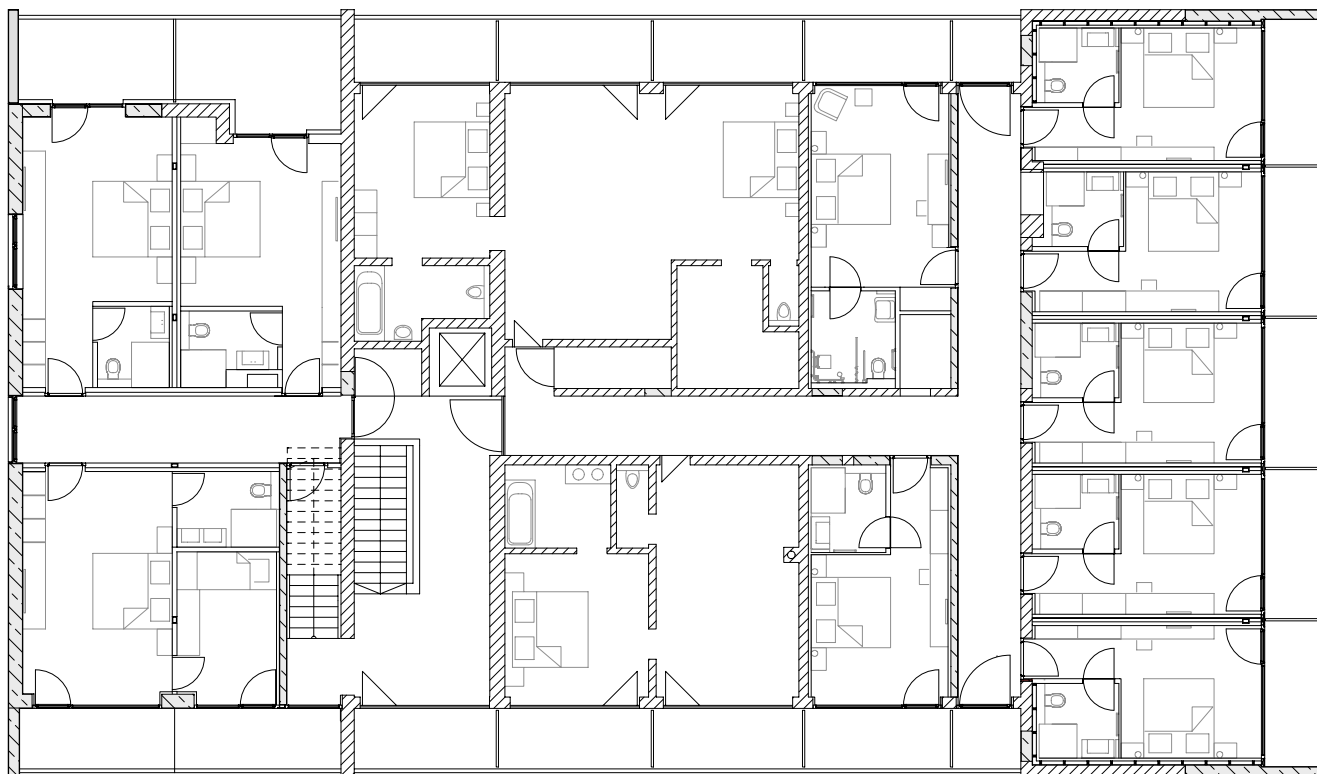

Architekten **Hermann Kaufmann ZT GmbH**

Sportplatzweg 5 A-6858 Schwarzach
T +43 (0)5572 58174 www.hermann-kaufmann.at
office@hermann-kaufmann.at



Publikationsplan
2_veröffentlichungen hk IV

Projektnummer Archiv
13_25

Planformat
A4

Plannummer CAD
904


M 1:200

Projekt

Planinhalt

HOTEL ENGEL, MELLAU

OBERGESCHOSS 3

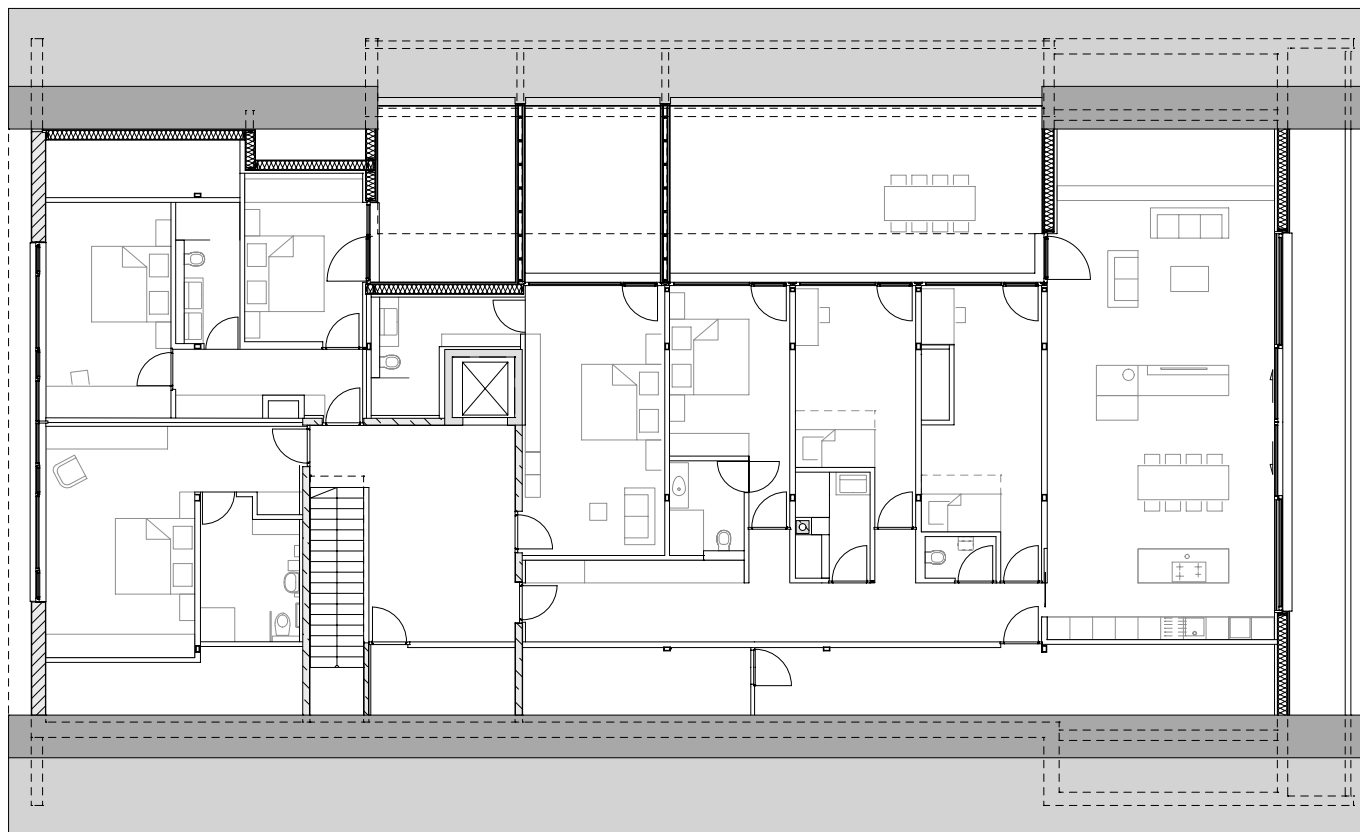

Architekten **Hermann Kaufmann ZT GmbH**

Sportplatzweg 5 A-6858 Schwarzach
T +43 (0)5572 58174 www.hermann-kaufmann.at
office@hermann-kaufmann.at



Publikationsplan
2_veröffentlichungen hk IV

Projektnummer Archiv
13_25

Planformat
A4

Plannummer CAD
905


M 1:200

Projekt

Planinhalt

HOTEL ENGEL, MELLAU

OBERGESCHOSS 4

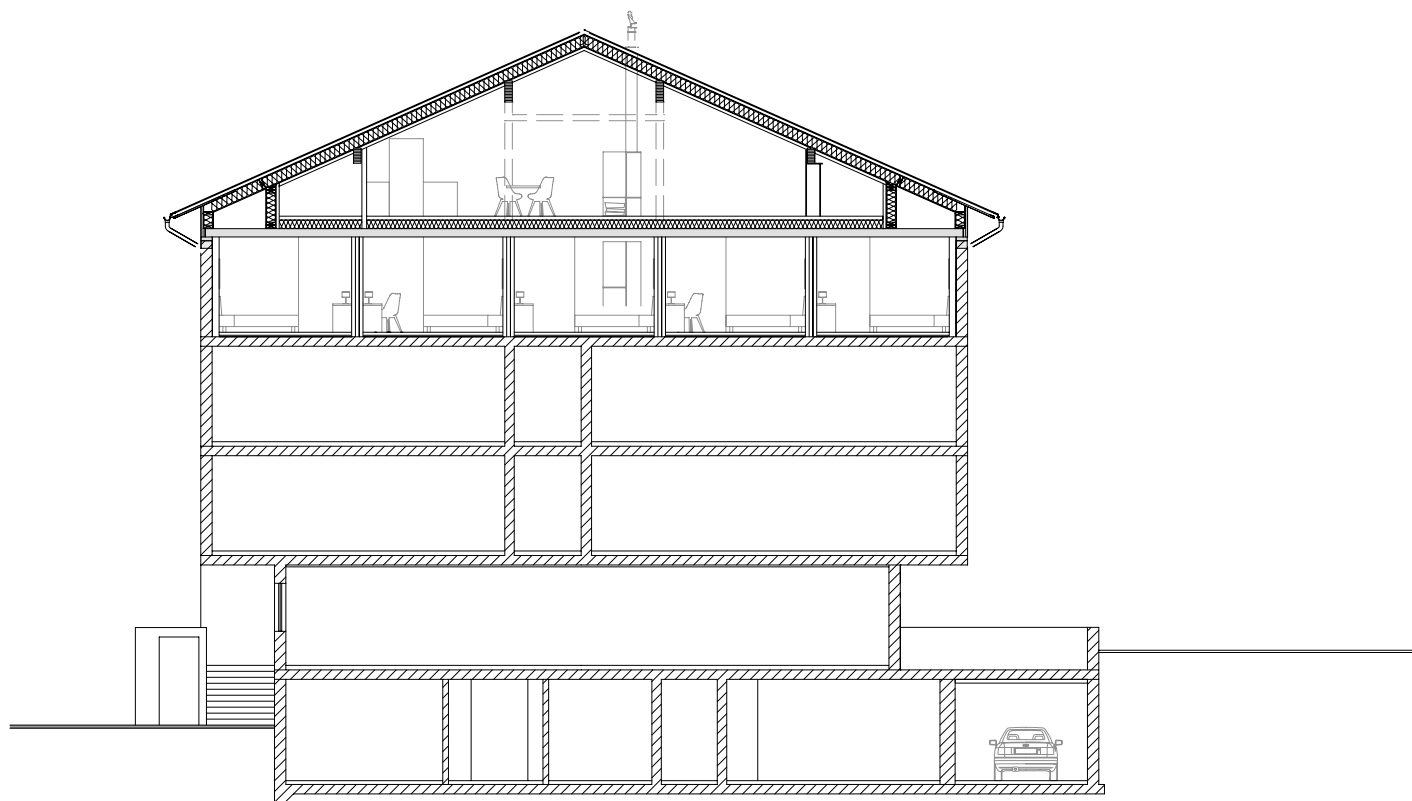

Architekten **Hermann Kaufmann ZT GmbH**

Sportplatzweg 5 A-6858 Schwarzach
T +43 (0)5572 58174 www.hermann-kaufmann.at
office@hermann-kaufmann.at



Publikationsplan
2_veröffentlichungen hk IV

Projektnummer Archiv
13_25

Planformat
A4

Plannummer CAD
908


M 1:200

Projekt

Planinhalt

HOTEL ENGEL, MELLAU

QUERSCHNITT

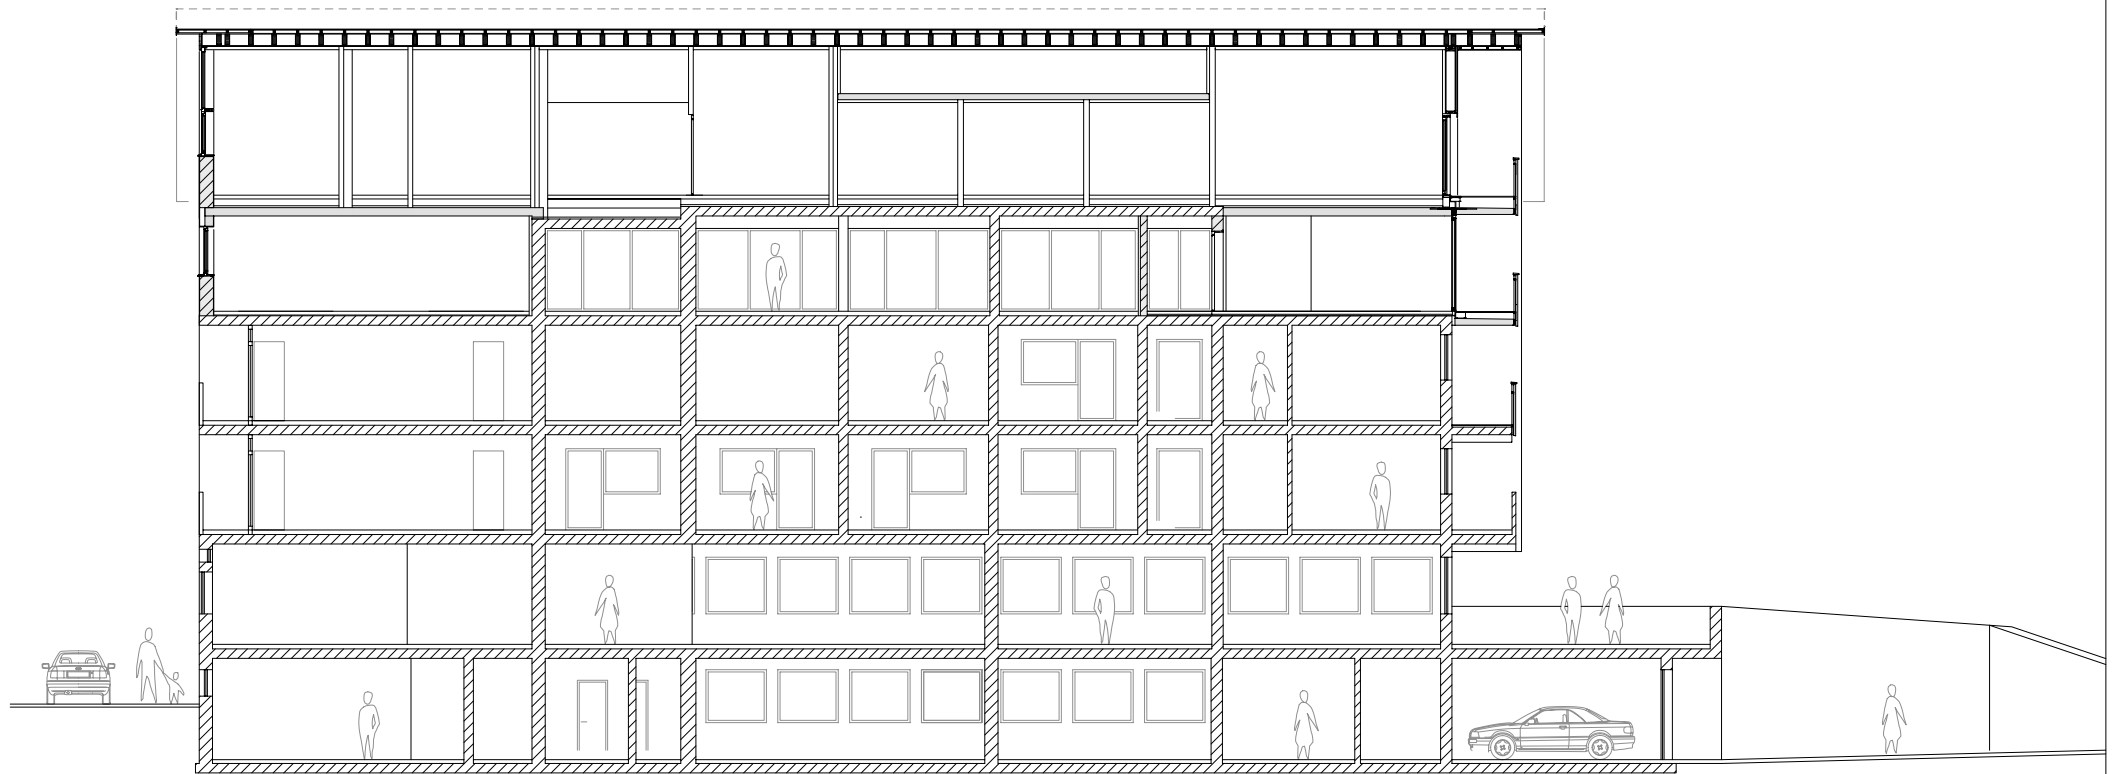

Architekten **Hermann Kaufmann ZT GmbH**

Sportplatzweg 5 A-6858 Schwarzach
T +43 (0)5572 58174 www.hermann-kaufmann.at
office@hermann-kaufmann.at



Publikationsplan
2_veröffentlichungen hk IV

Projektnummer Archiv
13_25

Planformat
A4

Plannummer CAD
907

M 1:200

Projekt

Planinhalt

HOTEL ENGEL, MELLAU

LÄNGSSCHNITT



Architekten **Hermann Kaufmann ZT GmbH**

Sportplatzweg 5 A-6858 Schwarzach
T +43 (0)5572 58174 www.hermann-kaufmann.at
office@hermann-kaufmann.at



Publikationsplan
2_veröffentlichungen hk IV

Projektnummer Archiv
13_25

Planformat
A4

Plannummer CAD
912


M 1:200

Projekt

Planinhalt

HOTEL ENGEL, MELLAU

ANSICHT NORD-OST

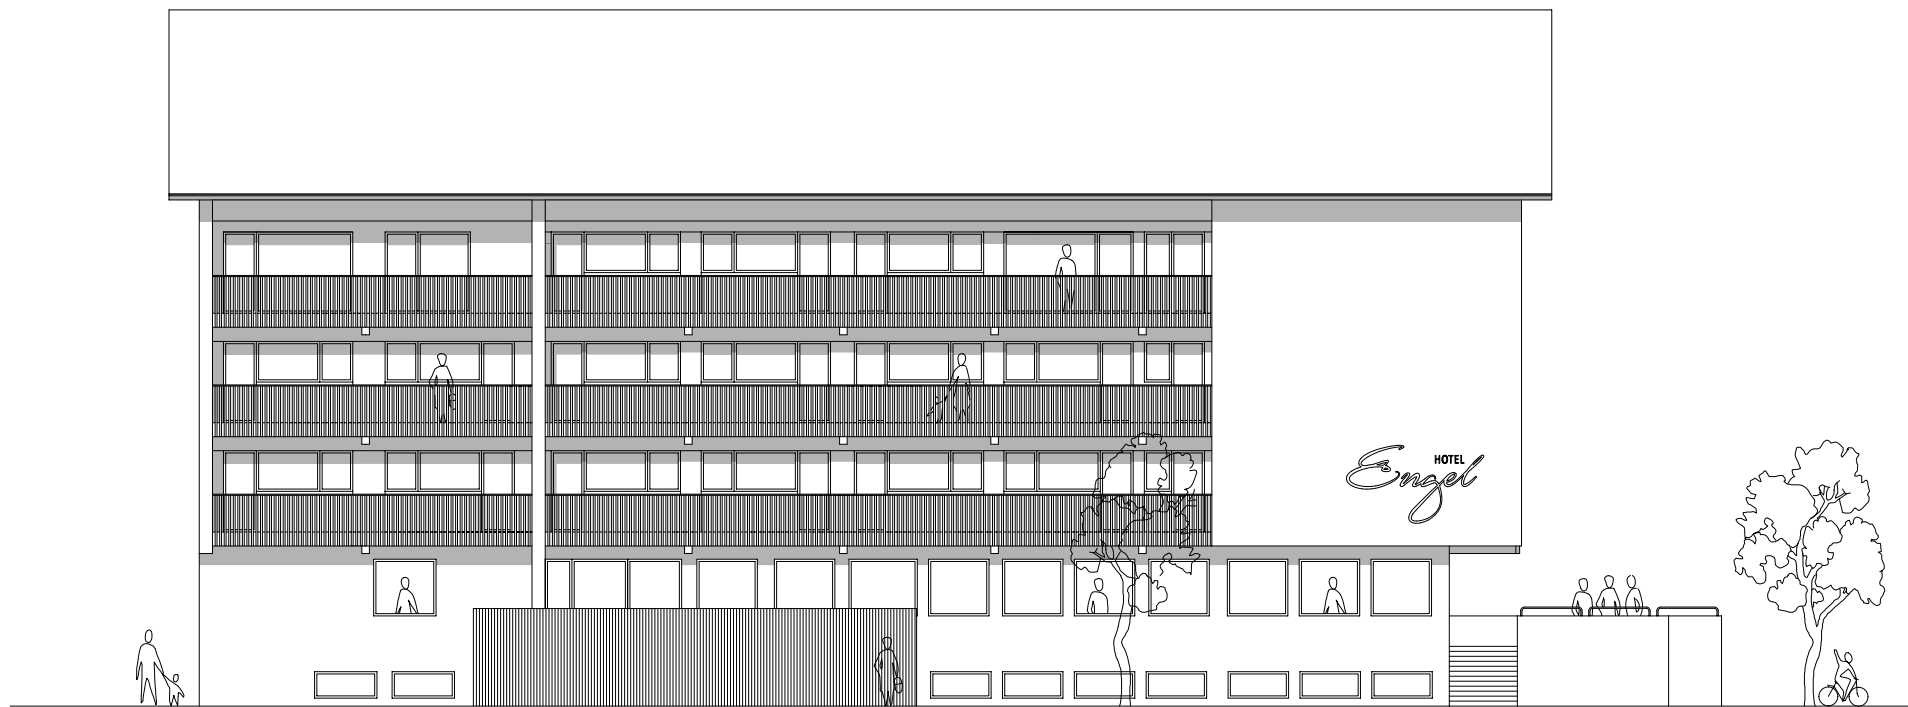

Architekten **Hermann Kaufmann ZT GmbH**

Sportplatzweg 5 A-6858 Schwarzach
T +43 (0)5572 58174 www.hermann-kaufmann.at
office@hermann-kaufmann.at



Publikationsplan
2_veröffentlichungen hk IV

Projektnummer Archiv
13_25

Planformat
A4

Plannummer CAD
909


M 1:200

Projekt

Planinhalt

HOTEL ENGEL, MELLAU

ANSICHT NORD-WEST

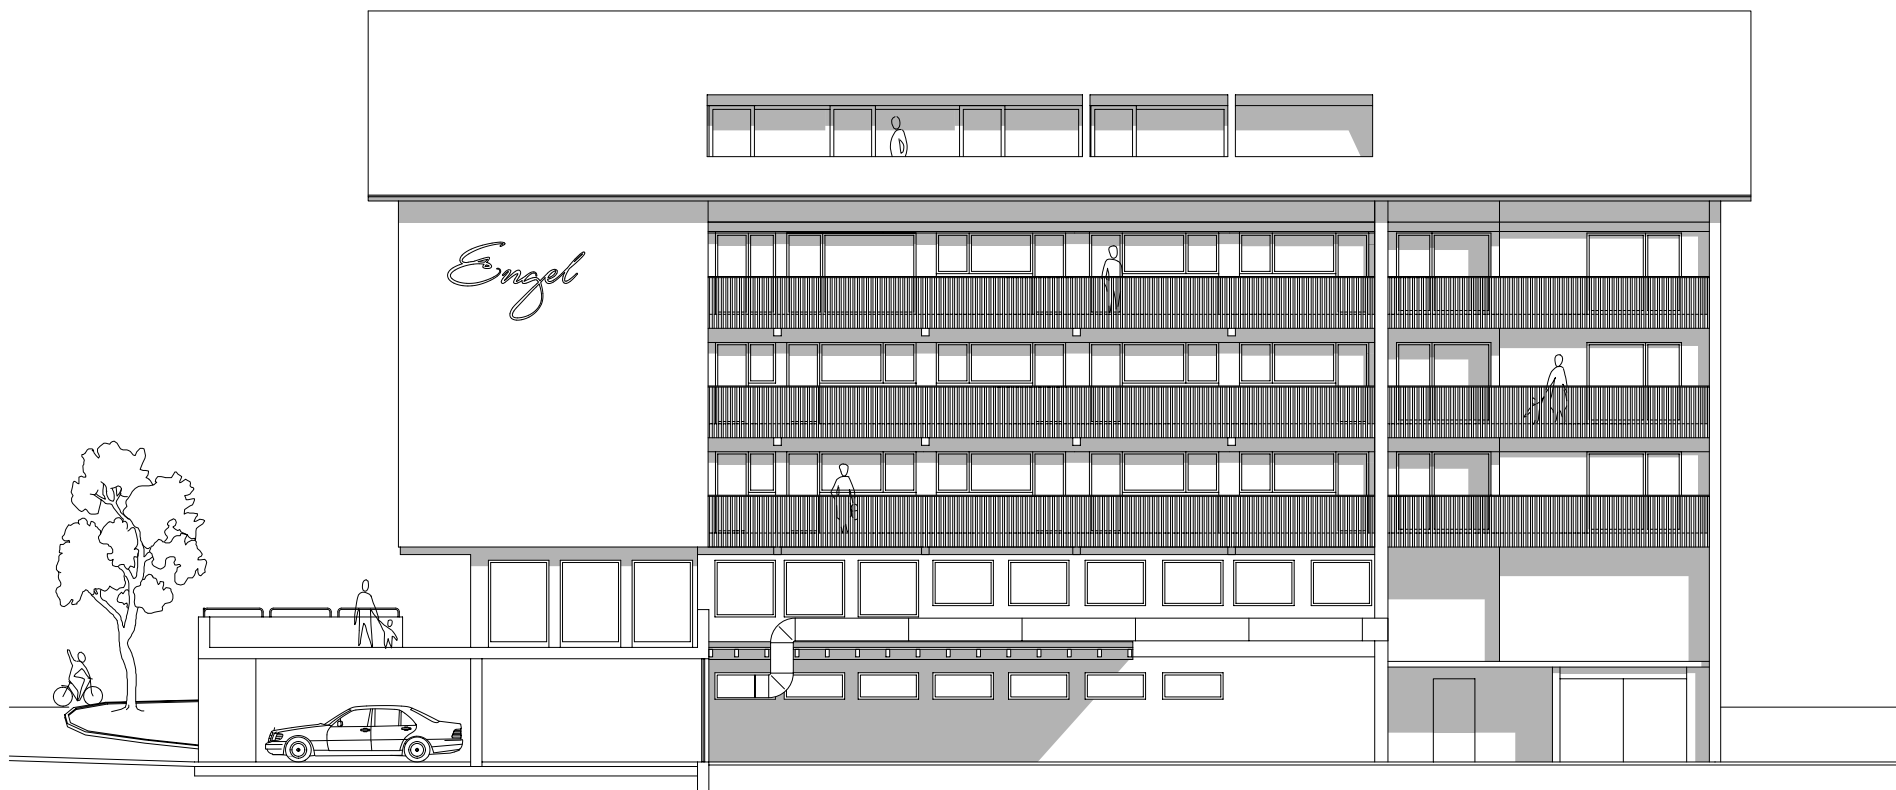

Architekten **Hermann Kaufmann ZT GmbH**

Sportplatzweg 5 A-6858 Schwarzach
T +43 (0)5572 58174 www.hermann-kaufmann.at
office@hermann-kaufmann.at



Publikationsplan
2_veröffentlichungen hk IV

Projektnummer Archiv
13_25

Planformat
A4

Plannummer CAD
910


M 1:200

Projekt

Planinhalt

HOTEL ENGEL, MELLAU

ANSICHT SÜD-OST

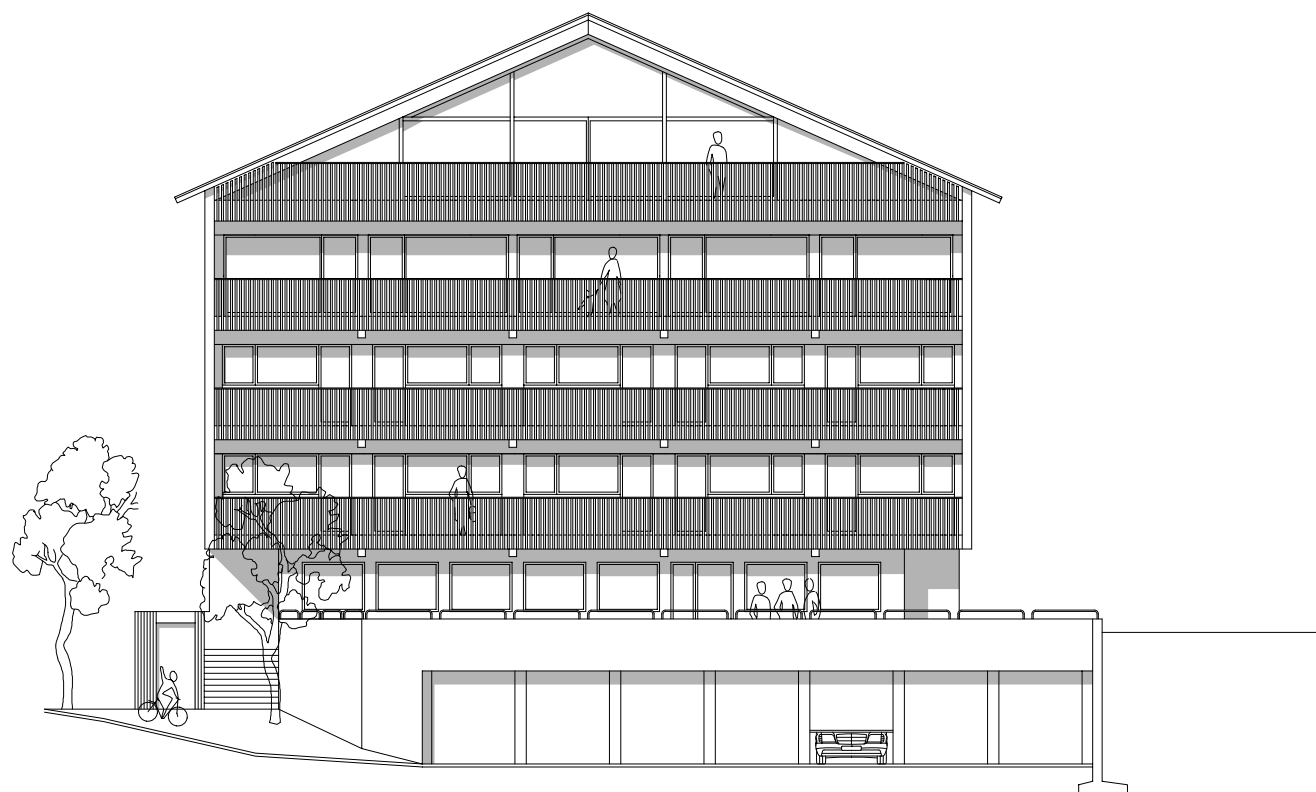

Architekten **Hermann Kaufmann ZT GmbH**

Sportplatzweg 5 A-6858 Schwarzach
 T +43 (0)5572 58174 www.hermann-kaufmann.at
office@hermann-kaufmann.at



Publikationsplan
 2_veröffentlichungen hk IV

Projektnummer Archiv
 13_25

Planformat
 A4

Plannummer CAD
 911

M 1:200

Projekt

Planinhalt

HOTEL ENGEL, MELLAU

ANSICHT SÜD-WEST