


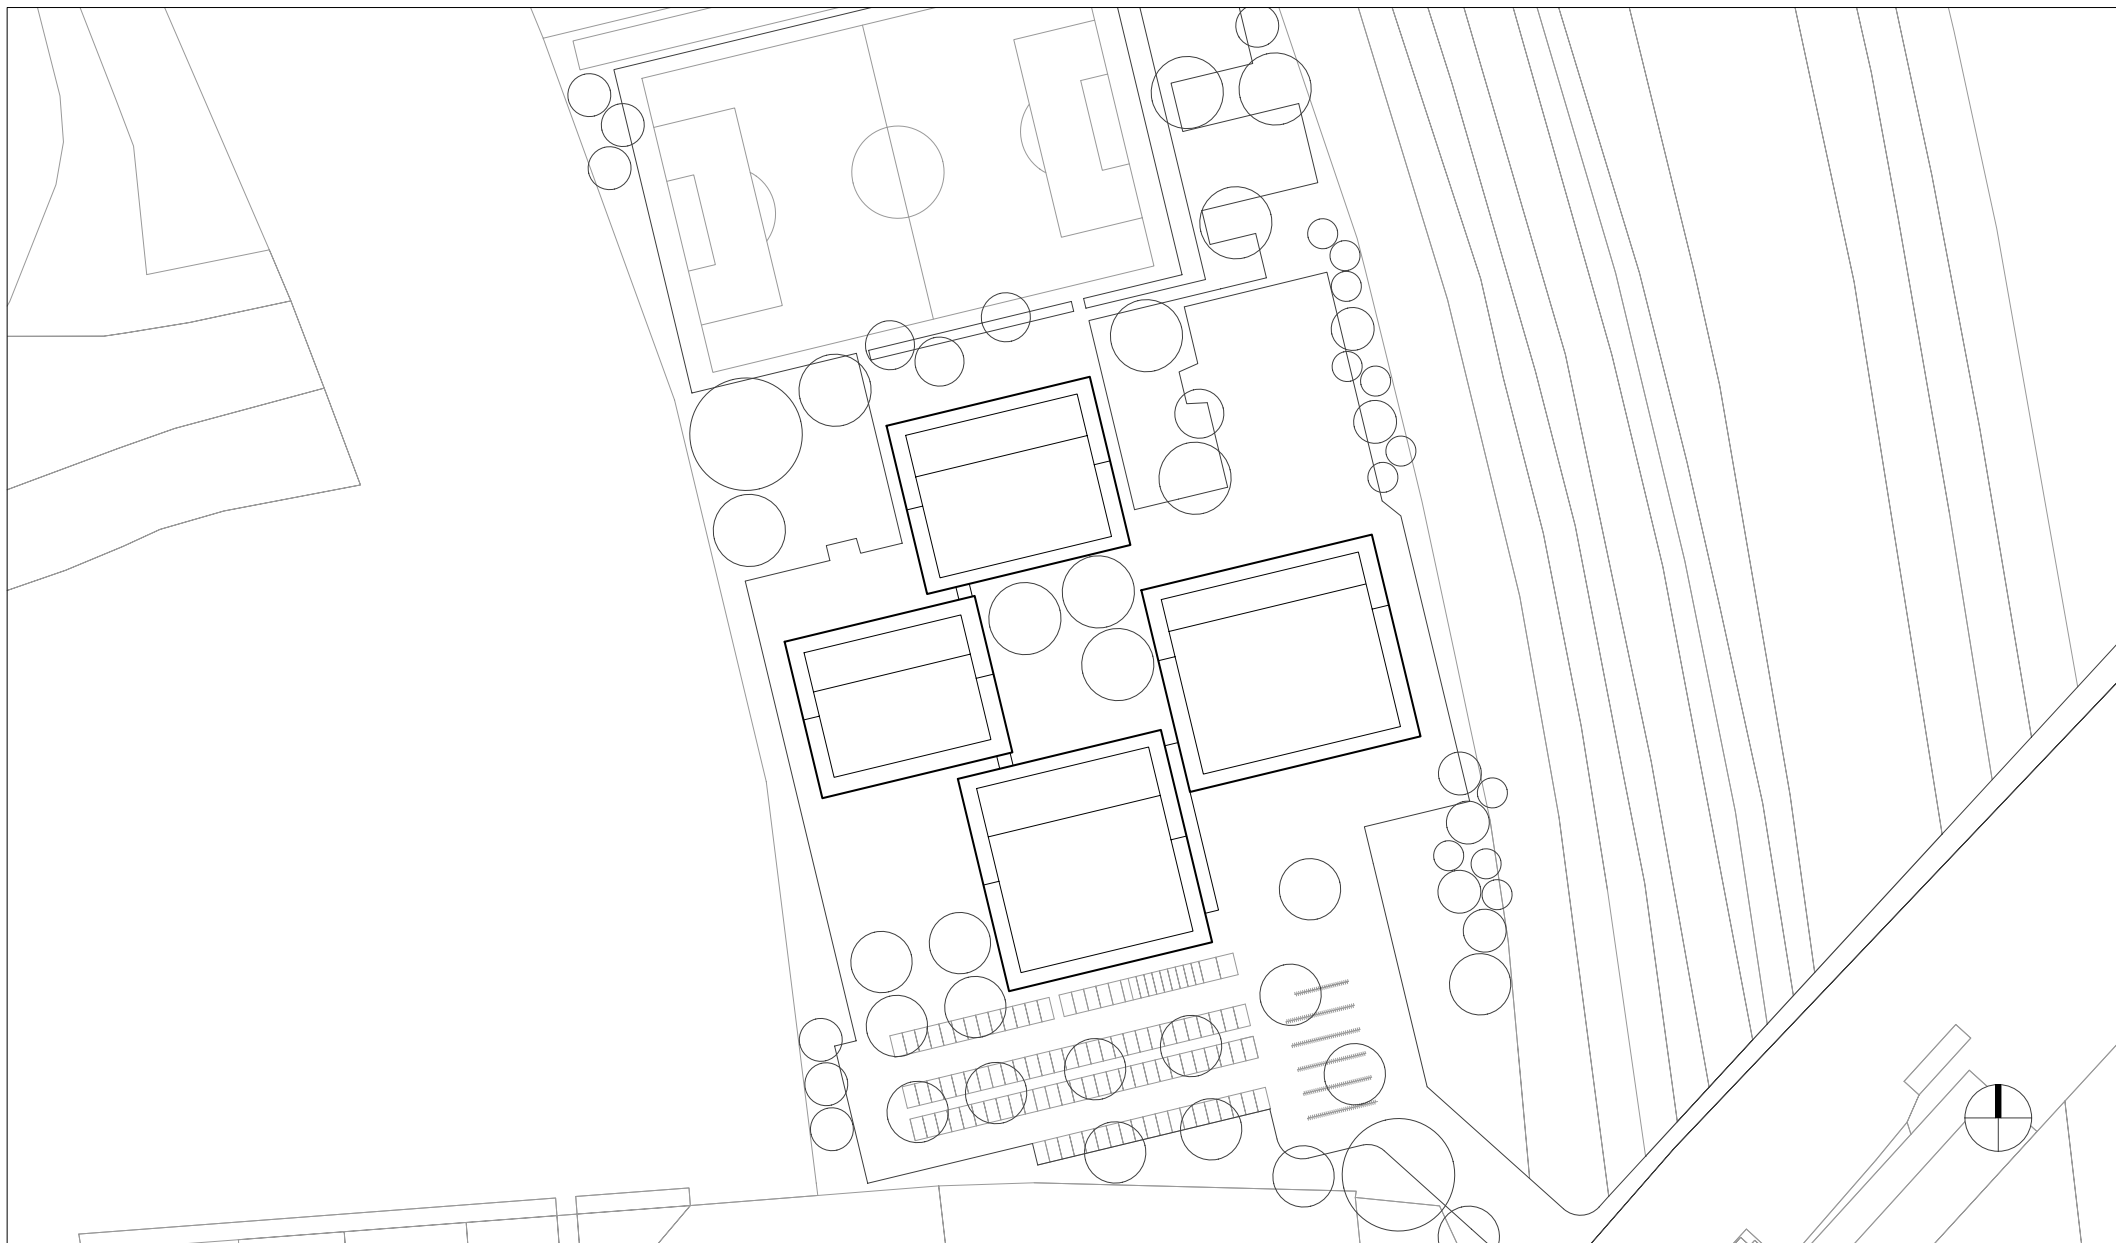

Hermann Kaufmann ZT GmbH
 Nagler Florian Architekten GmbH
 ARGE "Diedorf"

Theodor-Sturm-Str.16
 81245 München
 Fon 089 / 820 051 - 0
 Fax 089 / 839 287 - 43
 diedorf@nagler-architekten.de
 diedorf@hermann-kaufmann.at

Publikationsplan

2_veröffentlichungen hk V

Format

A4

Plannummer CAD

510

Projekt

SCHMUTTERTALGYMNASIUM, DIEDORF

Projektnummer / Archiv

11_38


Bearbeiter

jw

M 1:1500

Planinhalt

LAGEPLAN

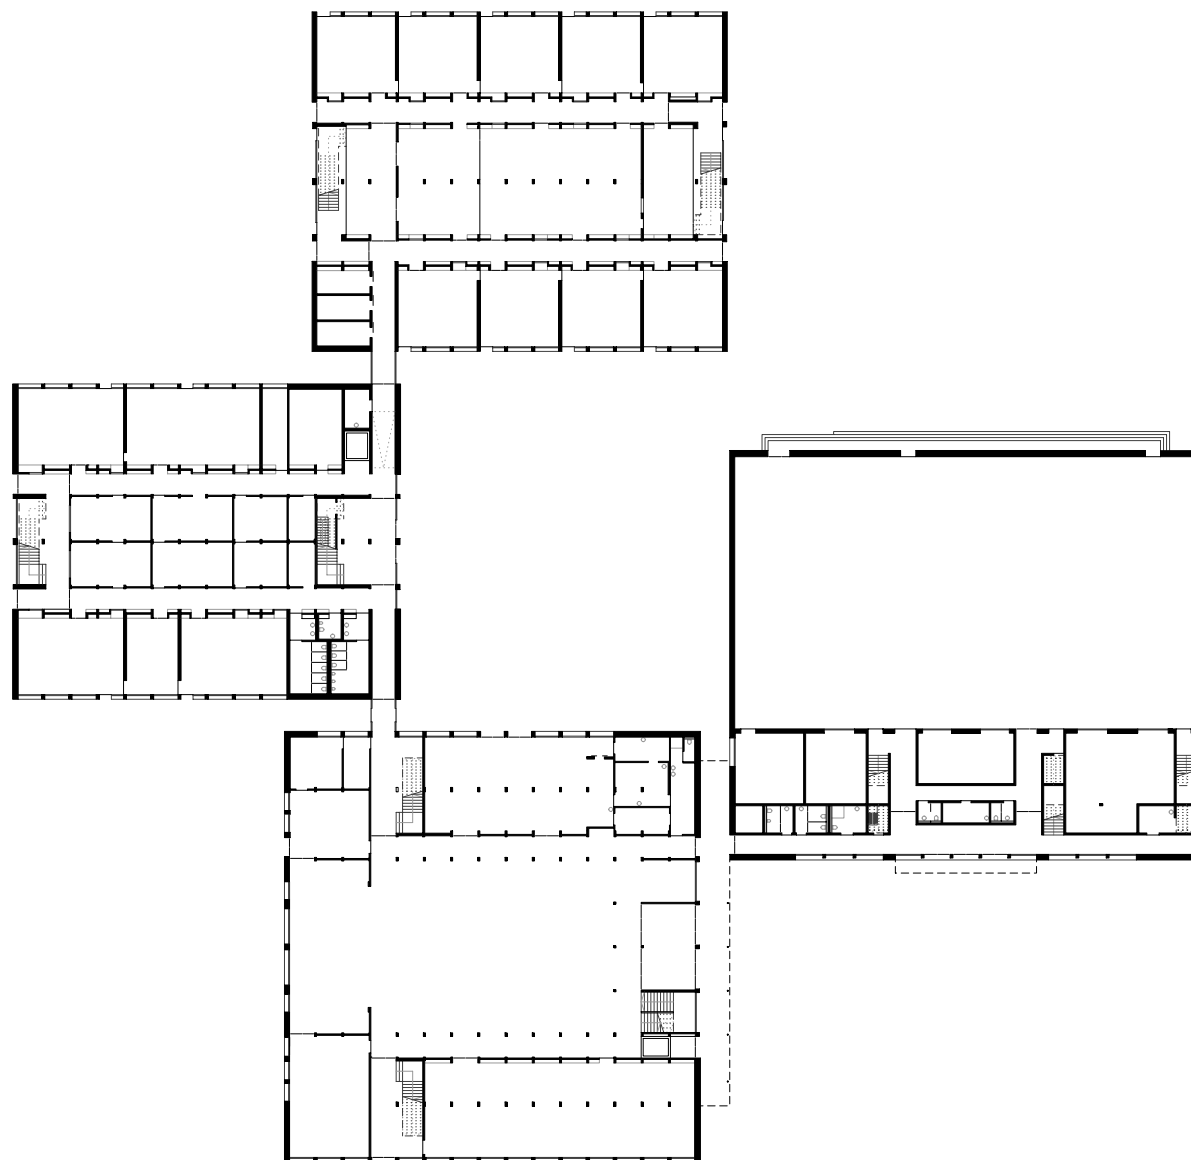

Hermann Kaufmann ZT GmbH
Nagler Florian Architekten GmbH
ARGE "Diedorf"

Theodor-Sturm-Str.16
81245 München
Fon 089 / 820 051 - 0
Fax 089 / 839 287 - 43
diedorf@nagler-architekten.de
diedorf@hermann-kaufmann.at

Publikationsplan

2_veröffentlichungen hk V

Format

A4

Plannummer CAD

511

Projekt

SCHMUTTERTALGYMNASIUM, DIEDORF

Projektnummer / Archiv

11_38


Bearbeiter

jw

M 1:750

Planinhalt

ERDGESCHOSS

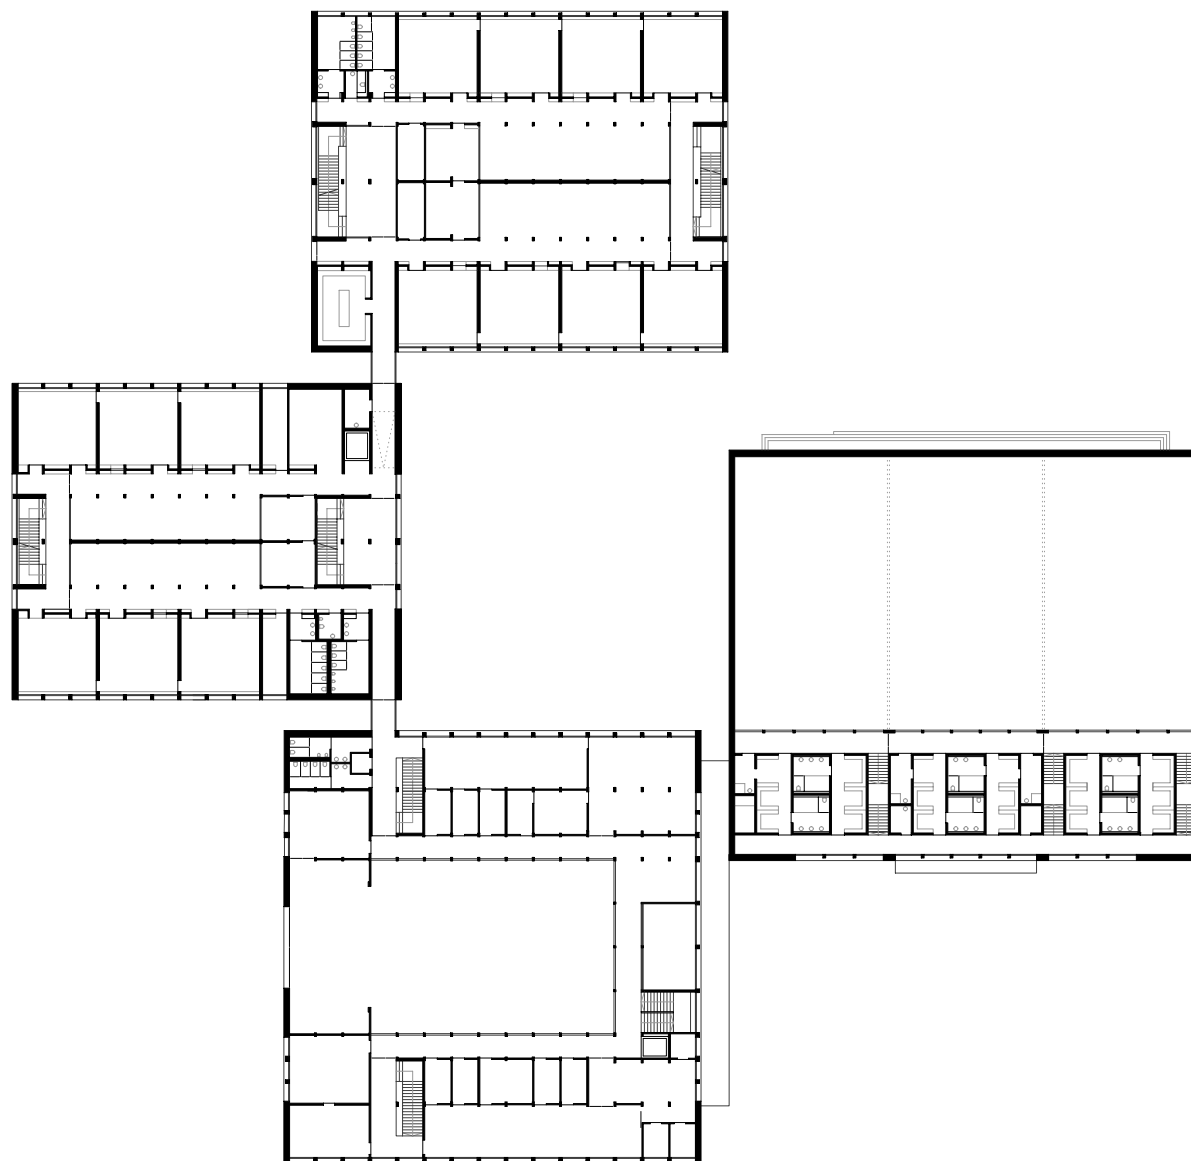

Hermann Kaufmann ZT GmbH
Nagler Florian Architekten GmbH
ARGE "Diedorf"

Theodor-Sturm-Str.16
81245 München
Fon 089 / 820 051 - 0
Fax 089 / 839 287 - 43
diedorf@nagler-architekten.de
diedorf@hermann-kaufmann.at

Publikationsplan

2_veröffentlichungen hk V

Format

A4

Plannummer CAD

512

Projekt

SCHMUTTERTALGYMNASIUM, DIEDORF

Projektnummer / Archiv

11_38


Bearbeiter

jw

M 1:750

Planinhalt

1. OBERGESCHOSS

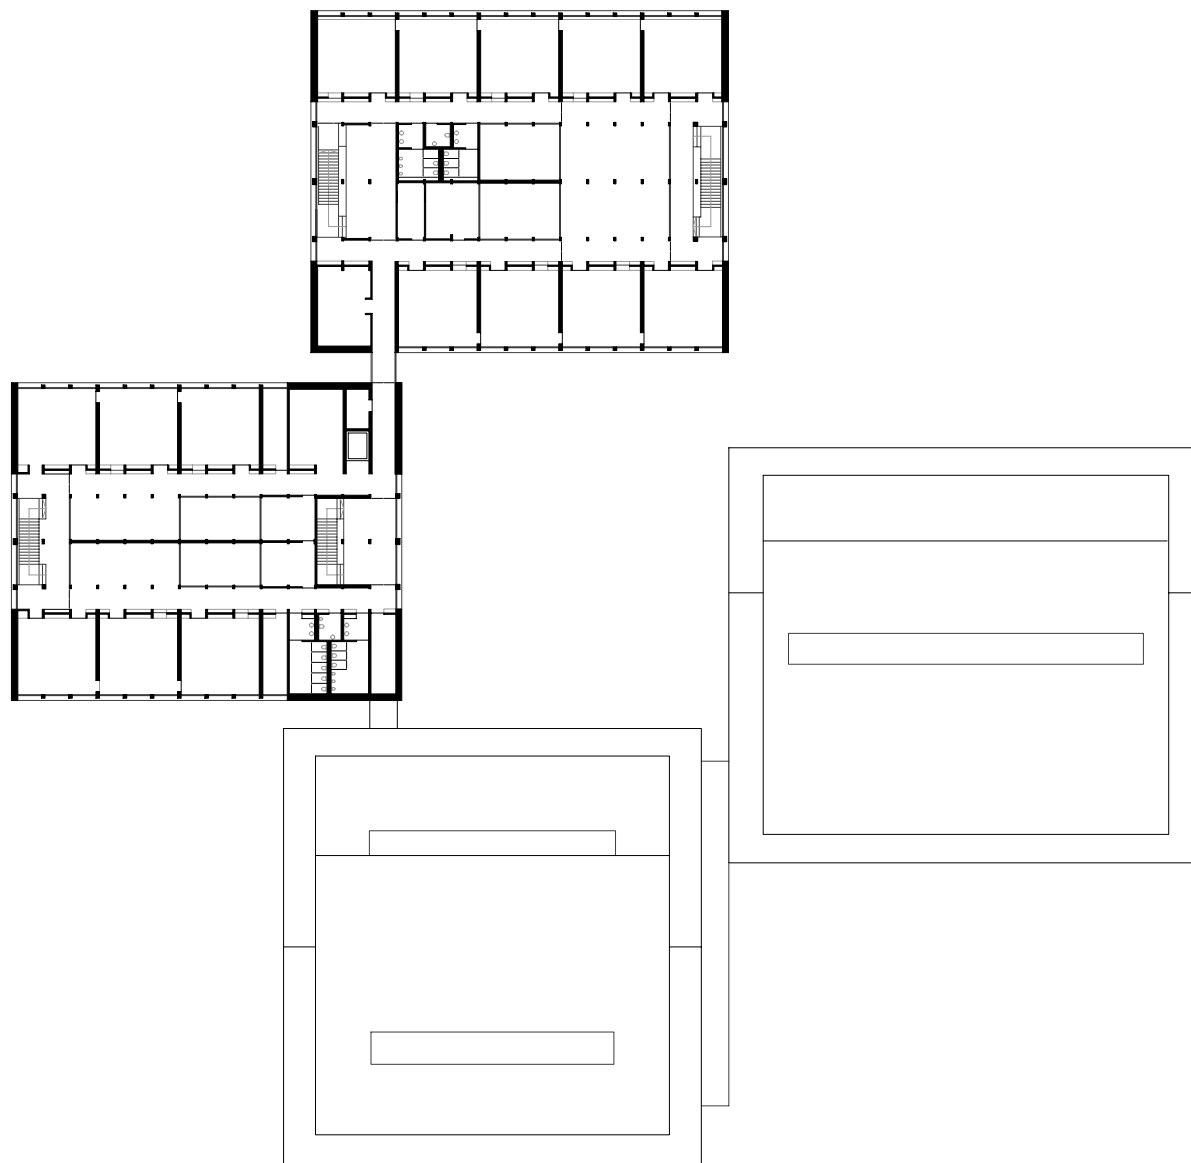

Hermann Kaufmann ZT GmbH
 Nagler Florian Architekten GmbH
 ARGE "Diedorf"

Theodor-Sturm-Str.16
 81245 München
 Fon 089 / 820 051 - 0
 Fax 089 / 839 287 - 43
 diedorf@nagler-architekten.de
 diedorf@hermann-kaufmann.at

Publikationsplan

2_veröffentlichungen hk V

Format

A4

Plannummer CAD

513

Projekt

SCHMUTTERTALGYMNASIUM, DIEDORF

Projektnummer / Archiv

11_38


Bearbeiter

jw

M 1:750

Planinhalt

2. OBERGESCHOSS

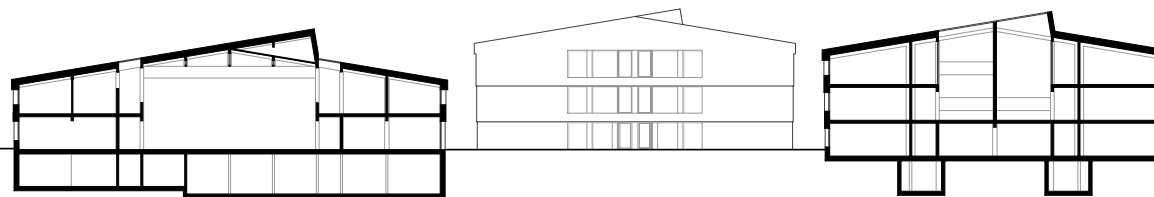

Hermann Kaufmann ZT GmbH
Nagler Florian Architekten GmbH
ARGE " Diedorf"

Theodor-Storm-Str.16
81245 München
Fon 089 / 820 051 - 0
Fax 089 / 839 287 - 43
diedorf@nagler-architekten.de
diedorf@hermann-kaufmann.at

Publikationsplan

2_veröffentlichungen hk V

Format

A4

Plannummer CAD

524

Projekt

SCHMUTTERTALGYMNASIUM, DIEDORF

Projektnummer / Archiv

11_38


Bearbeiter

jw

M 1:750

Planinhalt

SCHNITT 1 (AULA + KLASSEHAUS 1)

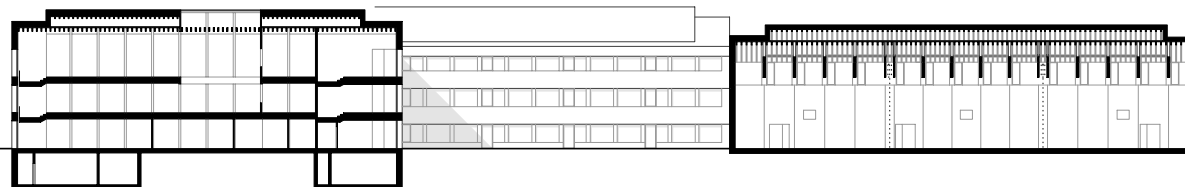

Hermann Kaufmann ZT GmbH
Nagler Florian Architekten GmbH
ARGE "Diedorf"

Theodor-Storm-Str.16
81245 München
Fon 089 / 820 051 - 0
Fax 089 / 839 287 - 43
diedorf@nagler-architekten.de
diedorf@hermann-kaufmann.at

Publikationsplan

2_veröffentlichungen hk V

Format

A4

Plannummer CAD

525

Projekt

SCHMUTTERTALGYMNASIUM, DIEDORF

Projektnummer / Archiv

11_38


Bearbeiter

jw

M 1:750

Planinhalt

SCHNITT 2 (KLASSENHAUS 2 + SPORTHALLE)

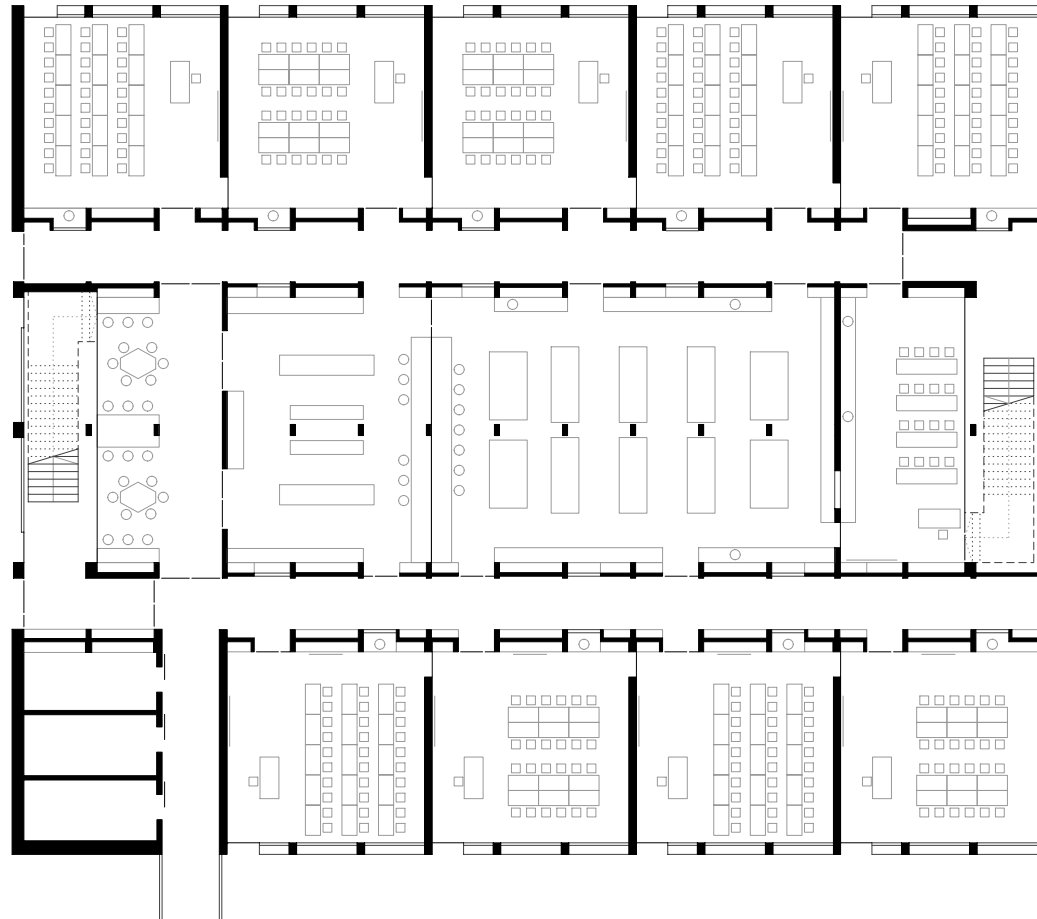

Hermann Kaufmann ZT GmbH
Nagler Florian Architekten GmbH
ARGE "Diedorf"

Theodor-Sturm-Str.16
81245 München
Fon 089 / 820 051 - 0
Fax 089 / 839 287 - 43
diedorf@nagler-architekten.de
diedorf@hermann-kaufmann.at

Publikationsplan

2_veröffentlichungen hk V

Format

A4

Plannummer CAD

514

Projekt

SCHMUTTERTALGYMNASIUM, DIEDORF

Projektnummer / Archiv

11_38


Bearbeiter

jw

M 1:300

Planinhalt

ERDGESCHOSS, KLASSENHAUS 1

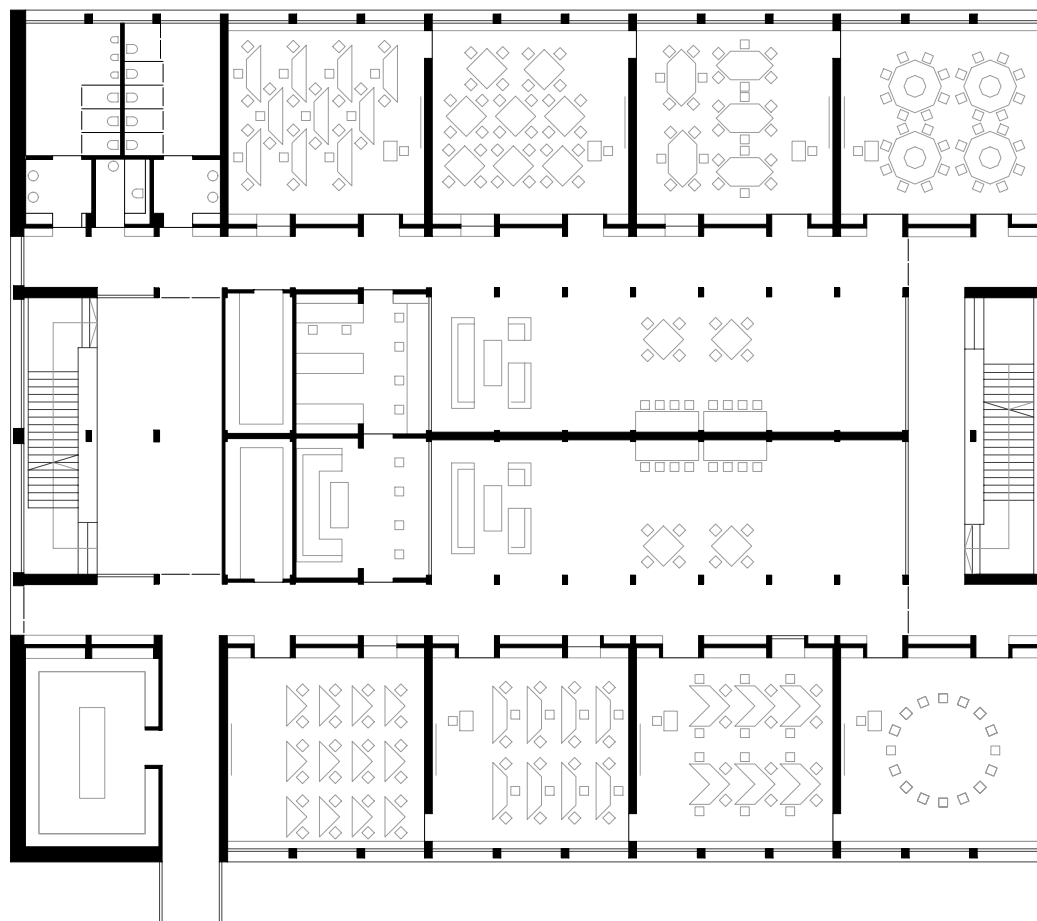

Hermann Kaufmann ZT GmbH
Nagler Florian Architekten GmbH
ARGE "Diedorf"

Theodor-Sturm-Str.16
81245 München
Fon 089 / 820 051 - 0
Fax 089 / 839 287 - 43
diedorf@nagler-architekten.de
diedorf@hermann-kaufmann.at

Publikationsplan

2_veröffentlichungen hk V

Format

A4

Plannummer CAD

515

Projekt

SCHMUTTERTALGYMNASIUM, DIEDORF

Projektnummer / Archiv

11_38


Bearbeiter

jw

M 1:300

Planinhalt

1. OG, KLASSENHAUS 1

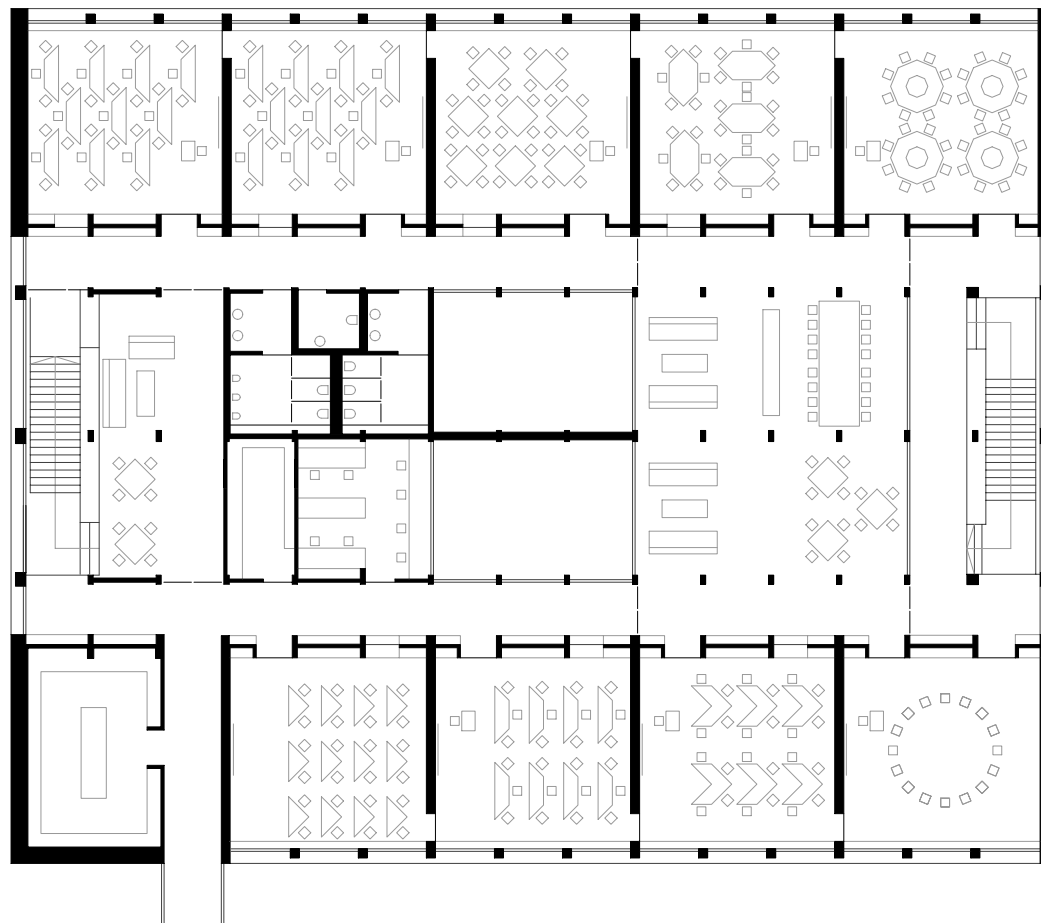

Hermann Kaufmann ZT GmbH
Nagler Florian Architekten GmbH
ARGE "Diedorf"

Theodor-Sturm-Str.16
81245 München
Fon 089 / 820 051 - 0
Fax 089 / 839 287 - 43
diedorf@nagler-architekten.de
diedorf@hermann-kaufmann.at

Publikationsplan

2_veröffentlichungen hk V

Format

A4

Plannummer CAD

516

Projekt

SCHMUTTERTALGYMNASIUM, DIEDORF

Projektnummer / Archiv

11_38


Bearbeiter

jw

M 1:300

Planinhalt

2. OG, KLASSENHAUS 1

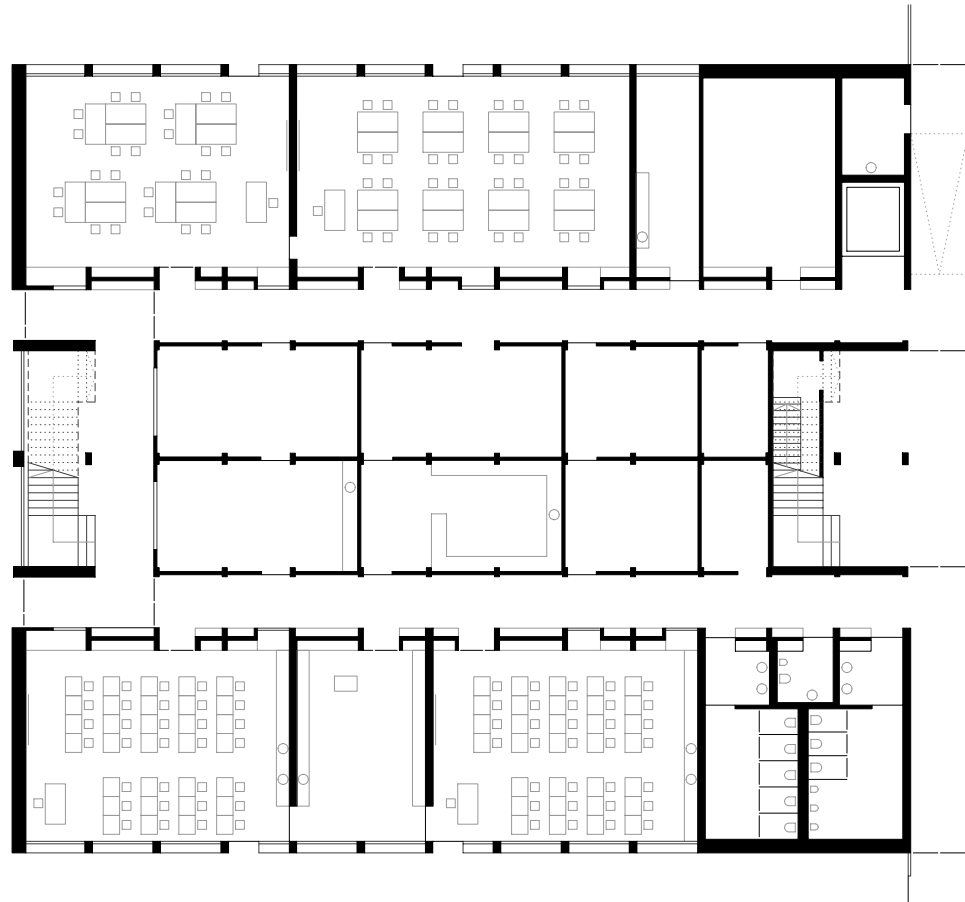

Hermann Kaufmann ZT GmbH
Nagler Florian Architekten GmbH
ARGE "Diedorf"

Theodor-Sturm-Str.16
81245 München
Fon 089 / 820 051 - 0
Fax 089 / 839 287 - 43
diedorf@nagler-architekten.de
diedorf@hermann-kaufmann.at

Publikationsplan

2_veröffentlichungen hk V

Format

A4

Plannummer CAD

517

Projekt

SCHMUTTERTALGYMNASIUM, DIEDORF

Projektnummer / Archiv

11_38


Bearbeiter

jw

M 1:300

Planinhalt

ERDGESCHOSS, KLASSENHAUS 2

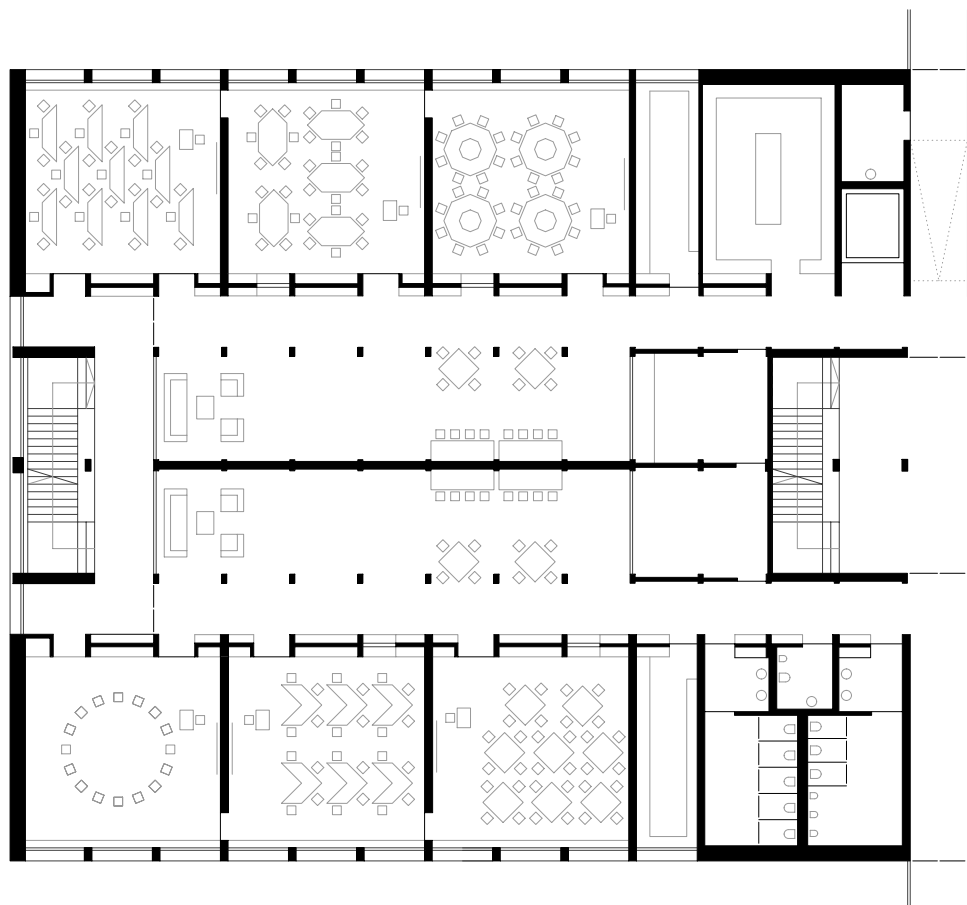

Hermann Kaufmann ZT GmbH
Nagler Florian Architekten GmbH
ARGE "Diedorf"

Theodor-Sturm-Str.16
81245 München
Fon 089 / 820 051 - 0
Fax 089 / 839 287 - 43
diedorf@nagler-architekten.de
diedorf@hermann-kaufmann.at

Publikationsplan

2_veröffentlichungen hk V

Format

A4

Plannummer CAD

518

Projekt

SCHMUTTERTALGYMNASIUM, DIEDORF

Projektnummer / Archiv

11_38


Bearbeiter

jw

M 1:300

Planinhalt

1. OG, KLASSENHAUS 2

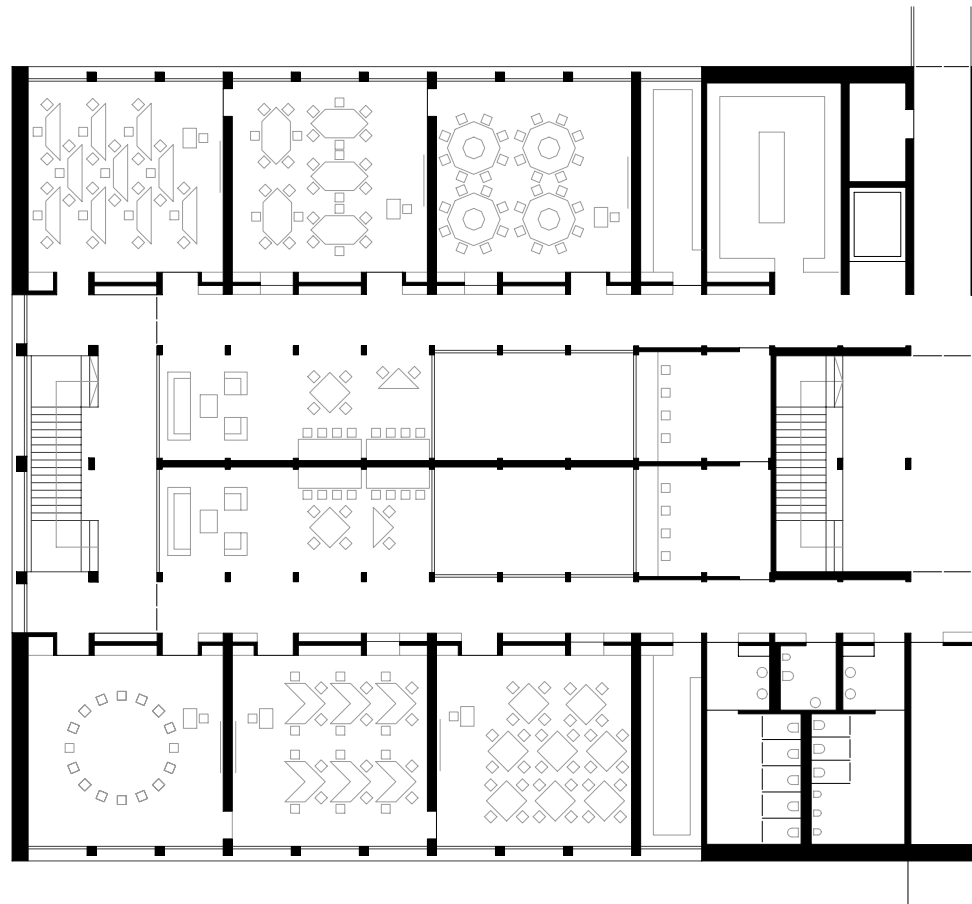

Hermann Kaufmann ZT GmbH
Nagler Florian Architekten GmbH
ARGE "Diedorf"

Theodor-Sturm-Str.16
81245 München
Fon 089 / 820 051 - 0
Fax 089 / 839 287 - 43
diedorf@nagler-architekten.de
diedorf@hermann-kaufmann.at

Publikationsplan

2_veröffentlichungen hk V

Format

A4

Plannummer CAD

519

Projekt

SCHMUTTERTALGYMNASIUM, DIEDORF

Projektnummer / Archiv

11_38


Bearbeiter

jw

M 1:300

Planinhalt

2. OG, KLASSENHAUS 2

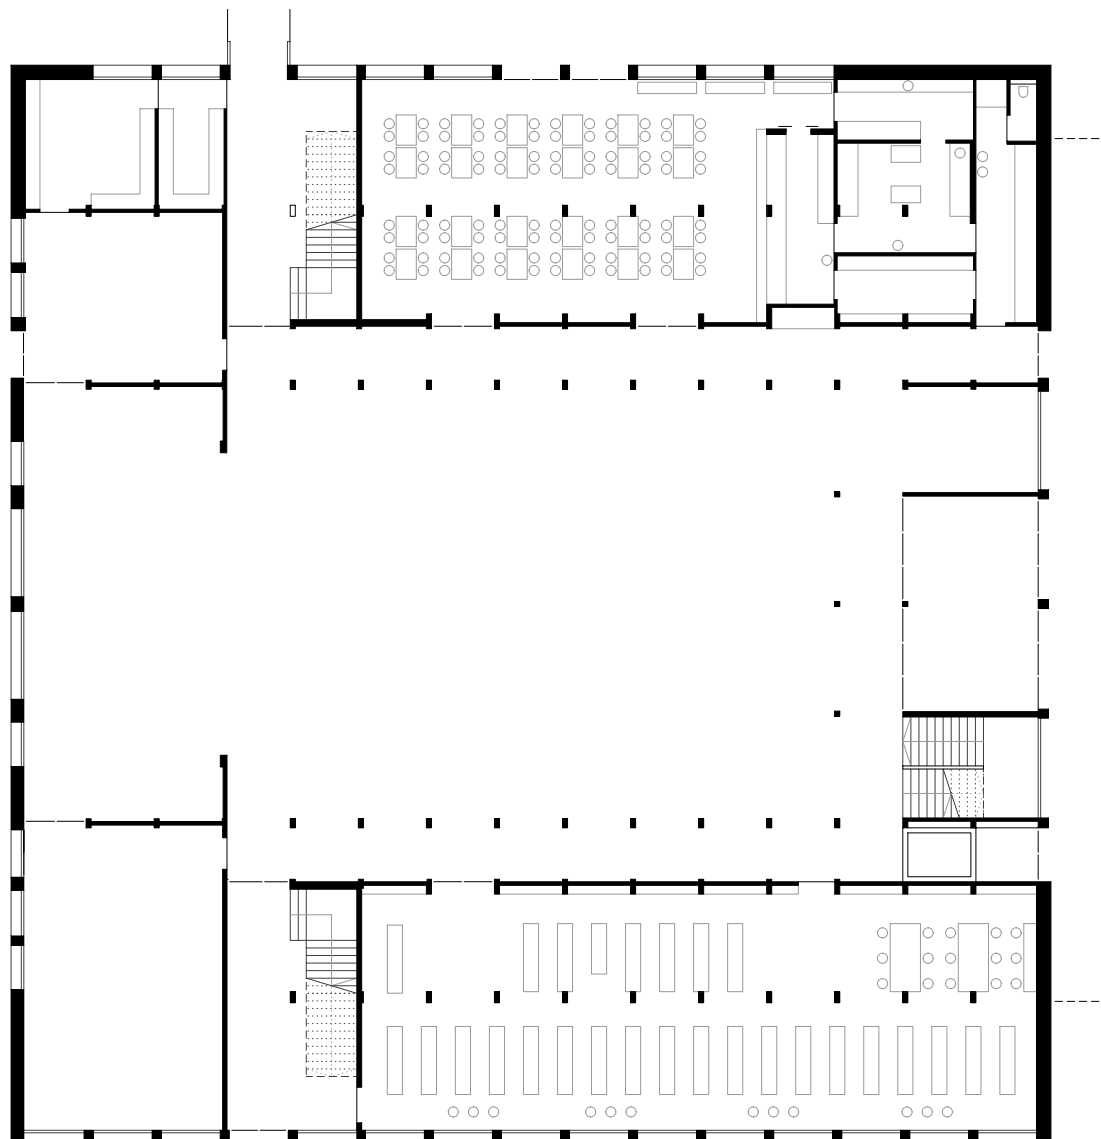

Hermann Kaufmann ZT GmbH
Nagler Florian Architekten GmbH
ARGE "Diedorf"

Theodor-Sturm-Str.16
81245 München
Fon 089 / 820 051 - 0
Fax 089 / 839 287 - 43
diedorf@nagler-architekten.de
diedorf@hermann-kaufmann.at

Publikationsplan

2_veröffentlichungen hk V

Format

A4

Plannummer CAD

520

Projekt

SCHMUTTERTALGYMNASIUM, DIEDORF

Projektnummer / Archiv

11_38


Bearbeiter

jw

M 1:300

Planinhalt

ERDGESCHOSS, AULA

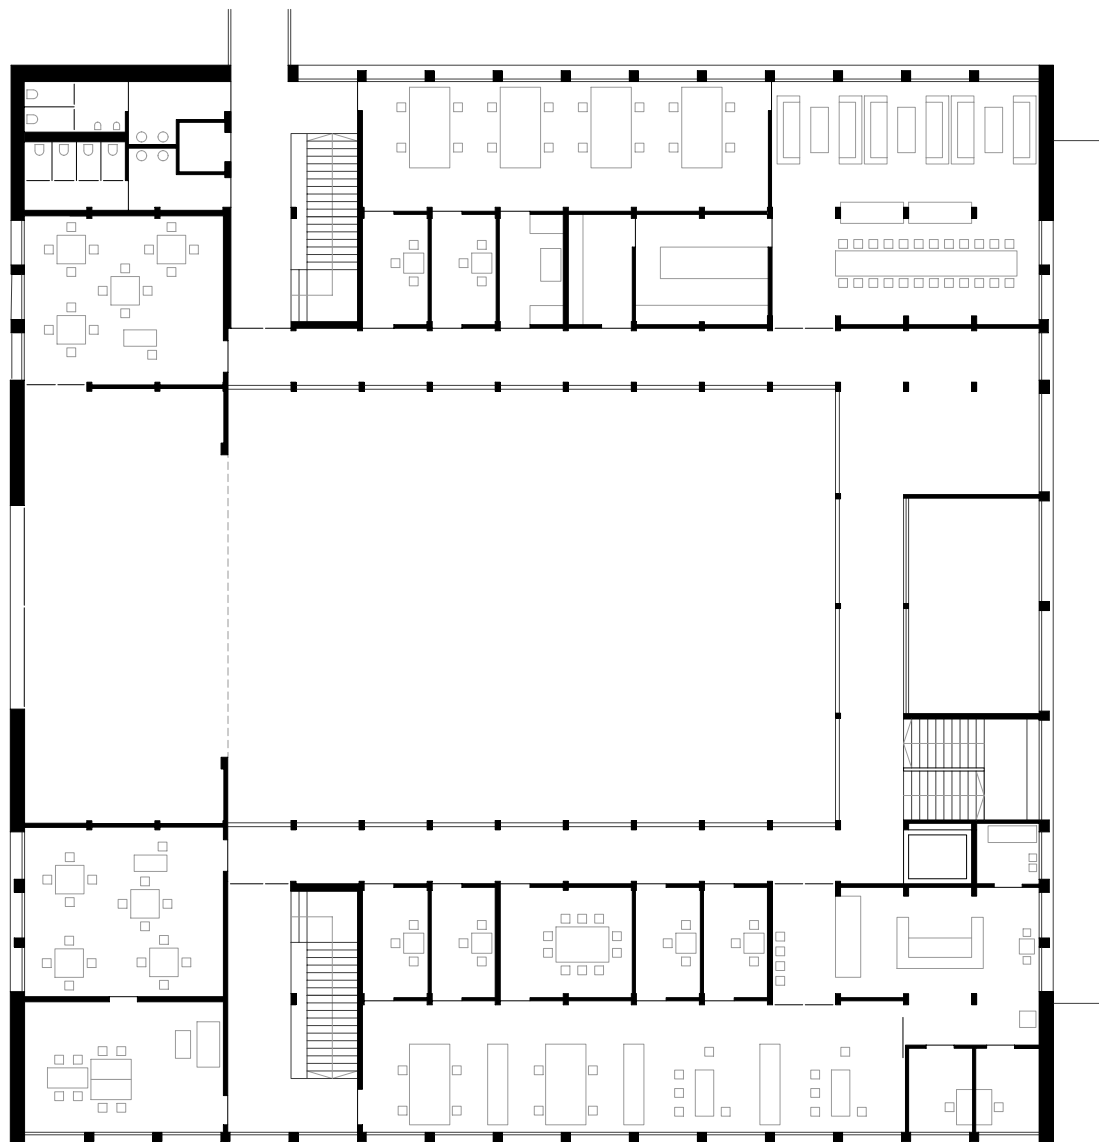

Hermann Kaufmann ZT GmbH
Nagler Florian Architekten GmbH
ARGE "Diedorf"

Theodor-Sturm-Str.16
81245 München
Fon 089 / 820 051 - 0
Fax 089 / 839 287 - 43
diedorf@nagler-architekten.de
diedorf@hermann-kaufmann.at

Publikationsplan

2_veröffentlichungen hk V

Format

A4

Plannummer CAD

521

Projekt

SCHMUTTERTALGYMNASIUM, DIEDORF

Projektnummer / Archiv

11_38


Bearbeiter

jw

M 1:300

Planinhalt

1. OG, AULA

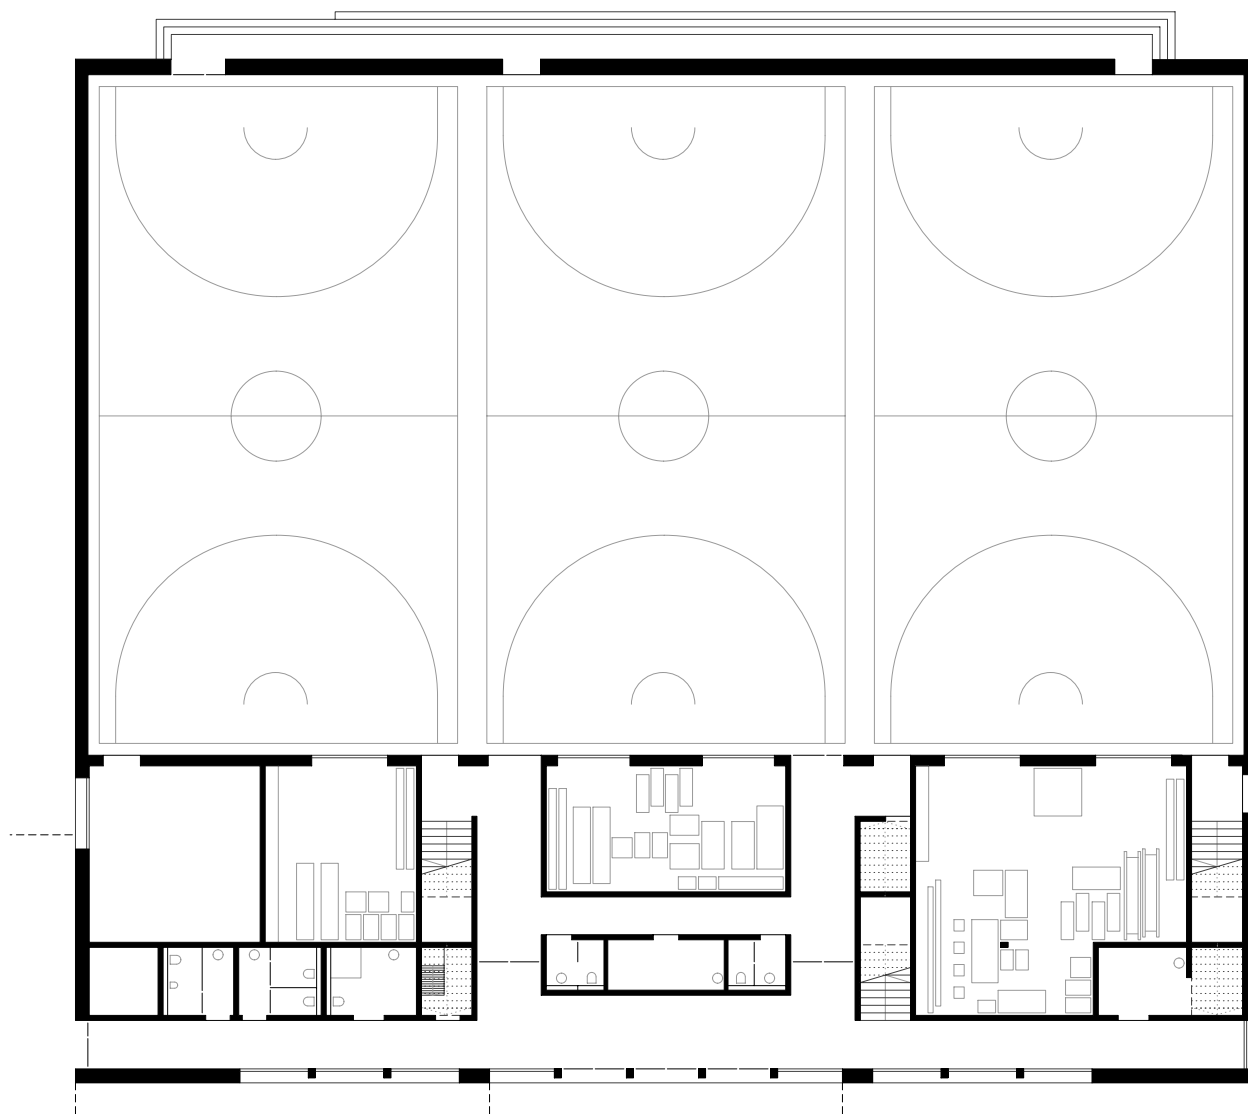

Hermann Kaufmann ZT GmbH
Nagler Florian Architekten GmbH
ARGE "Diedorf"

Theodor-Sturm-Str.16
81245 München
Fon 089 / 820 051 - 0
Fax 089 / 839 287 - 43
diedorf@nagler-architekten.de
diedorf@hermann-kaufmann.at

Publikationsplan

2_veröffentlichungen hk V

Format

A4

Plannummer CAD

522

Projekt

SCHMUTTERTALGYMNASIUM, DIEDORF

Projektnummer / Archiv

11_38


Bearbeiter

jw

M 1:300

Planinhalt

ERDGESCHOSS, SPORTHALLE

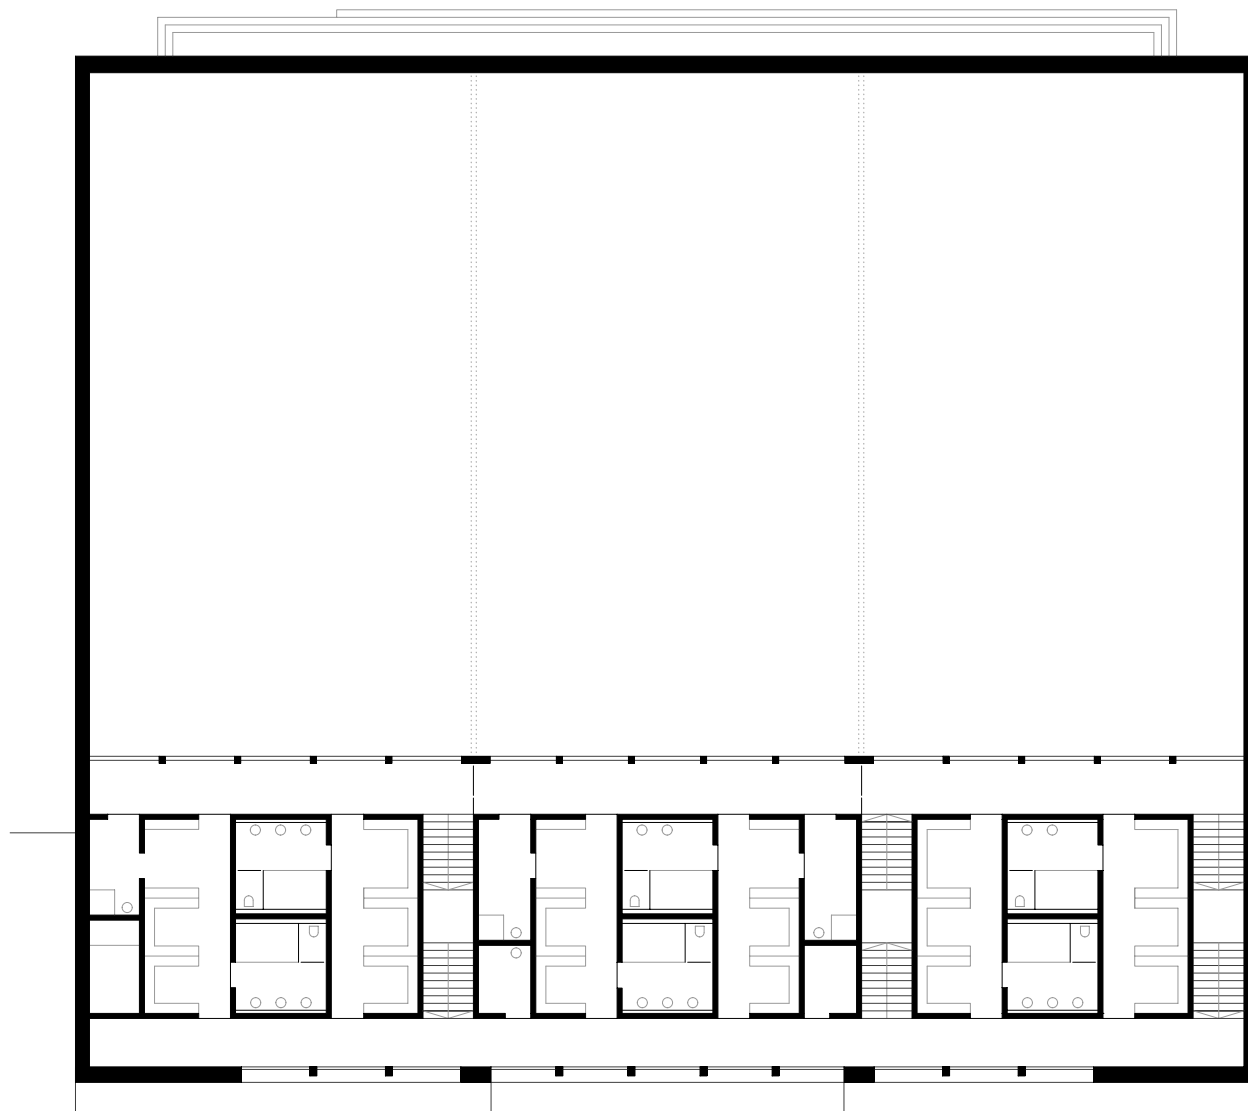

Hermann Kaufmann ZT GmbH
Nagler Florian Architekten GmbH
ARGE "Diedorf"

Theodor-Sturm-Str.16
81245 München
Fon 089 / 820 051 - 0
Fax 089 / 839 287 - 43
diedorf@nagler-architekten.de
diedorf@hermann-kaufmann.at

Publikationsplan

2_veröffentlichungen hk V

Format

A4

Plannummer CAD

523

Projekt

SCHMUTTERTALGYMNASIUM, DIEDORF

Projektnummer / Archiv

11_38


Bearbeiter

jw

M 1:300

Planinhalt

1. OG, SPORTHALLE

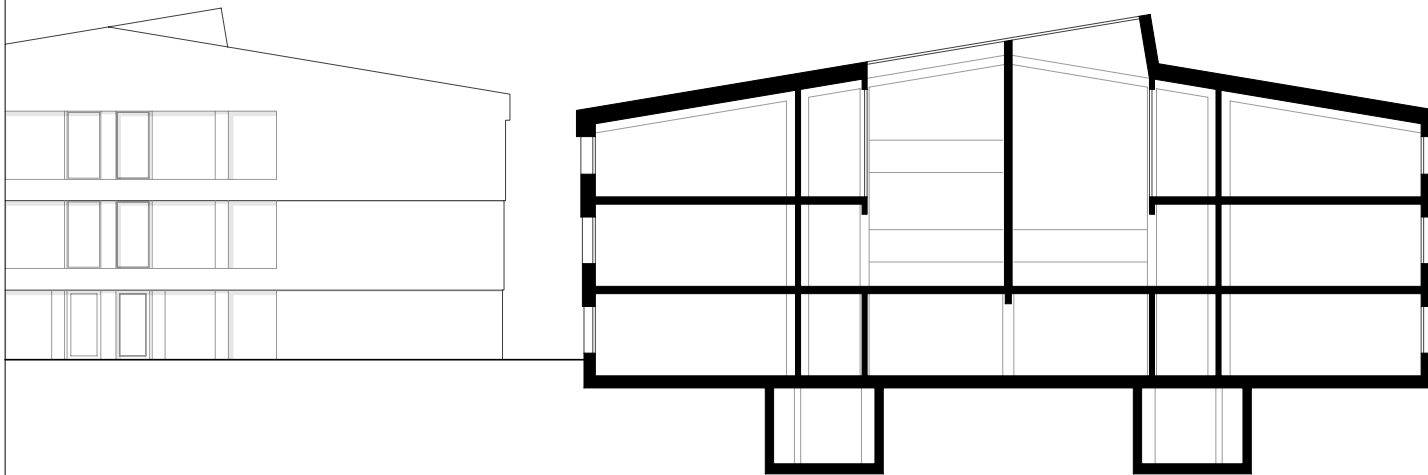

Hermann Kaufmann ZT GmbH
 Nagler Florian Architekten GmbH
 ARGE " Diedorf"

Theodor-Storm-Str.16
 81245 München
 Fon 089 / 820 051 - 0
 Fax 089 / 839 287 - 43
 diedorf@nagler-architekten.de
 diedorf@hermann-kaufmann.at

Publikationsplan

2_veröffentlichungen hk V

Format

A4

Plannummer CAD

526

Projekt

SCHMUTTERTALGYMNASIUM, DIEDORF

Projektnummer / Archiv

11_38


Bearbeiter

jw

M 1:300

Planinhalt

QUERSCHNITT KLASSENHAUS 1

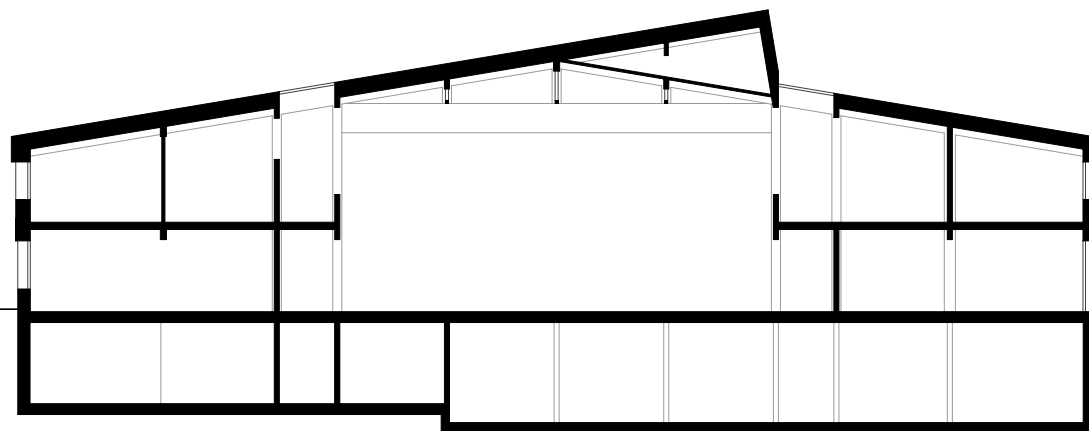

Hermann Kaufmann ZT GmbH
 Nagler Florian Architekten GmbH
 ARGE " Diedorf"

Theodor-Sturm-Str.16
 81245 München
 Fon 089 / 820 051 - 0
 Fax 089 / 839 287 - 43
 diedorf@nagler-architekten.de
 diedorf@hermann-kaufmann.at

Publikationsplan

2_veröffentlichungen hk V

Format

A4

Plannummer CAD

527

Projekt

SCHMUTTERTALGYMNASIUM, DIEDORF

Projektnummer / Archiv

11_38


Bearbeiter

jw

M 1:300

Planinhalt

QUERSCHNITT AULA

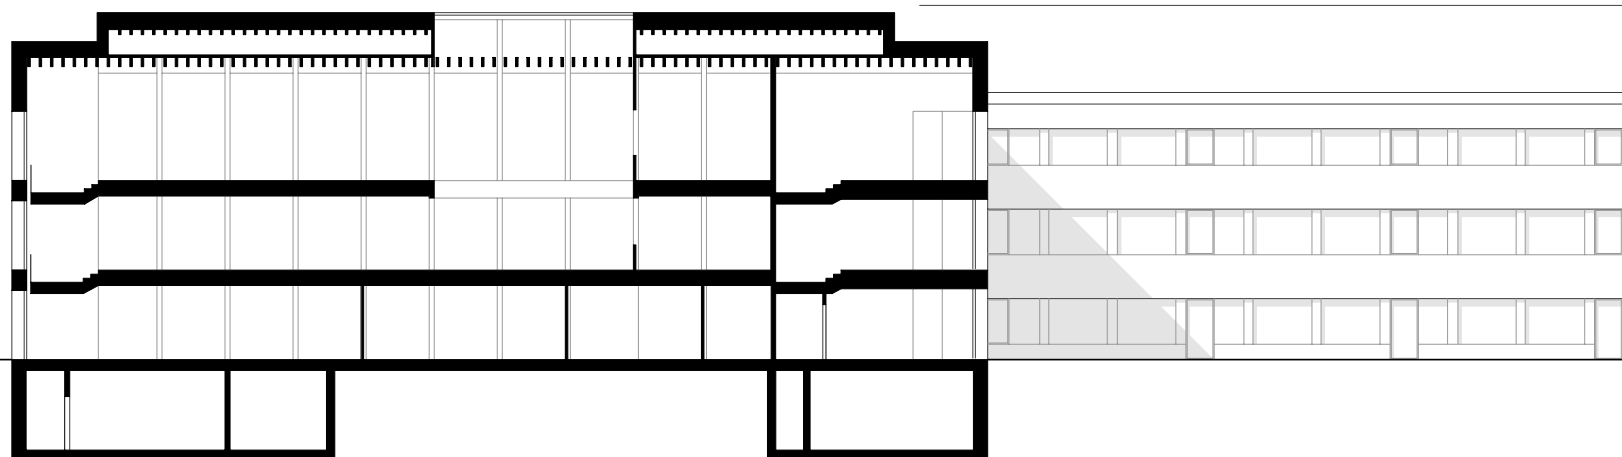

Hermann Kaufmann ZT GmbH
Nagler Florian Architekten GmbH
ARGE " Diedorf"

Theodor-Storm-Str.16
81245 München
Fon 089 / 820 051 - 0
Fax 089 / 839 287 - 43
diedorf@nagler-architekten.de
diedorf@hermann-kaufmann.at

Publikationsplan

2_veröffentlichungen hk V

Format

A4

Plannummer CAD

528

Projekt

SCHMUTTERTALGYMNASIUM, DIEDORF

Projektnummer / Archiv

11_38


Bearbeiter

jw

M 1:300

Planinhalt


LÄNGSSCHNITT KLASSENHAUS 2

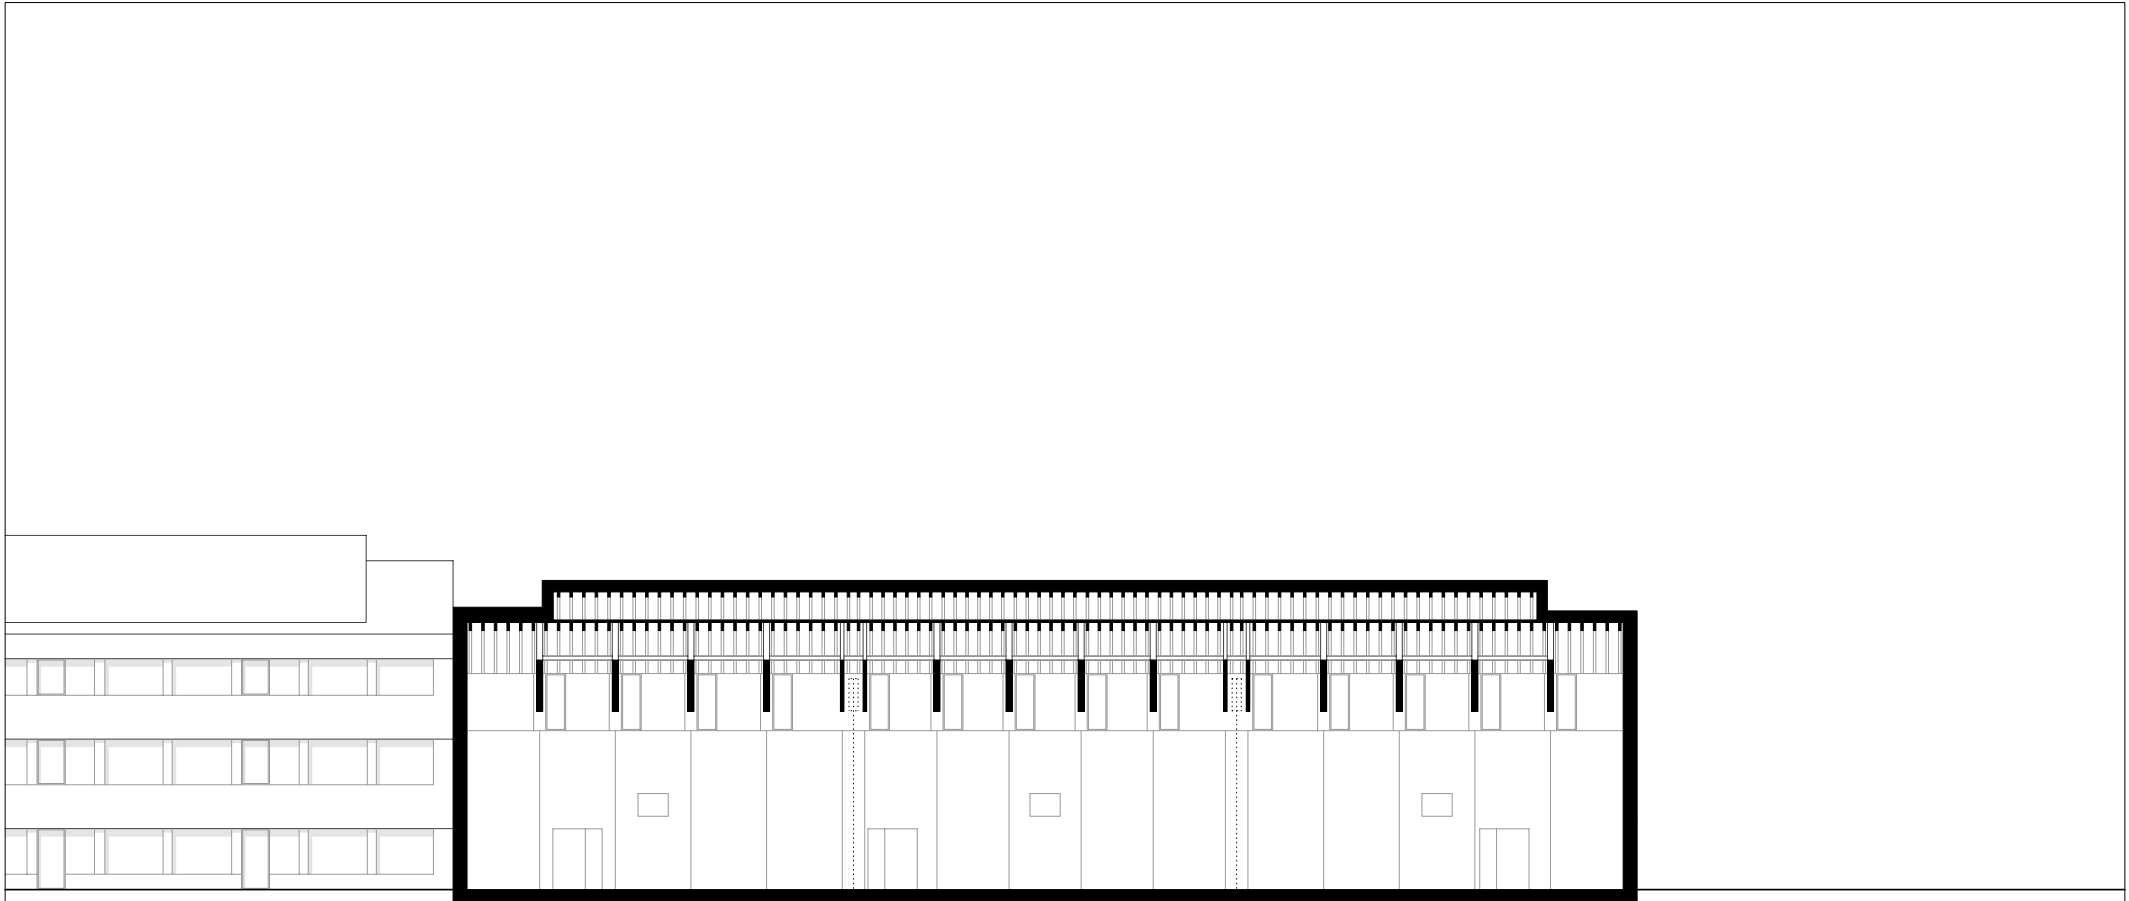

Hermann Kaufmann ZT GmbH
Nagler Florian Architekten GmbH
ARGE " Diedorf"

Theodor-Sturm-Str.16
81245 München
Fon 089 / 820 051 - 0
Fax 089 / 839 287 - 43
diedorf@nagler-architekten.de
diedorf@hermann-kaufmann.at

Publikationsplan	Format	Plannummer CAD	Projekt
2_veröffentlichungen hk V	A4	529	SCHMUTTERTALGYMNASIUM, DIEDORF
Projektnummer / Archiv	Bearbeiter	M 1:300	Planinhalt
11_38	jw		LÄNGSSCHNITT SPORTHALLE

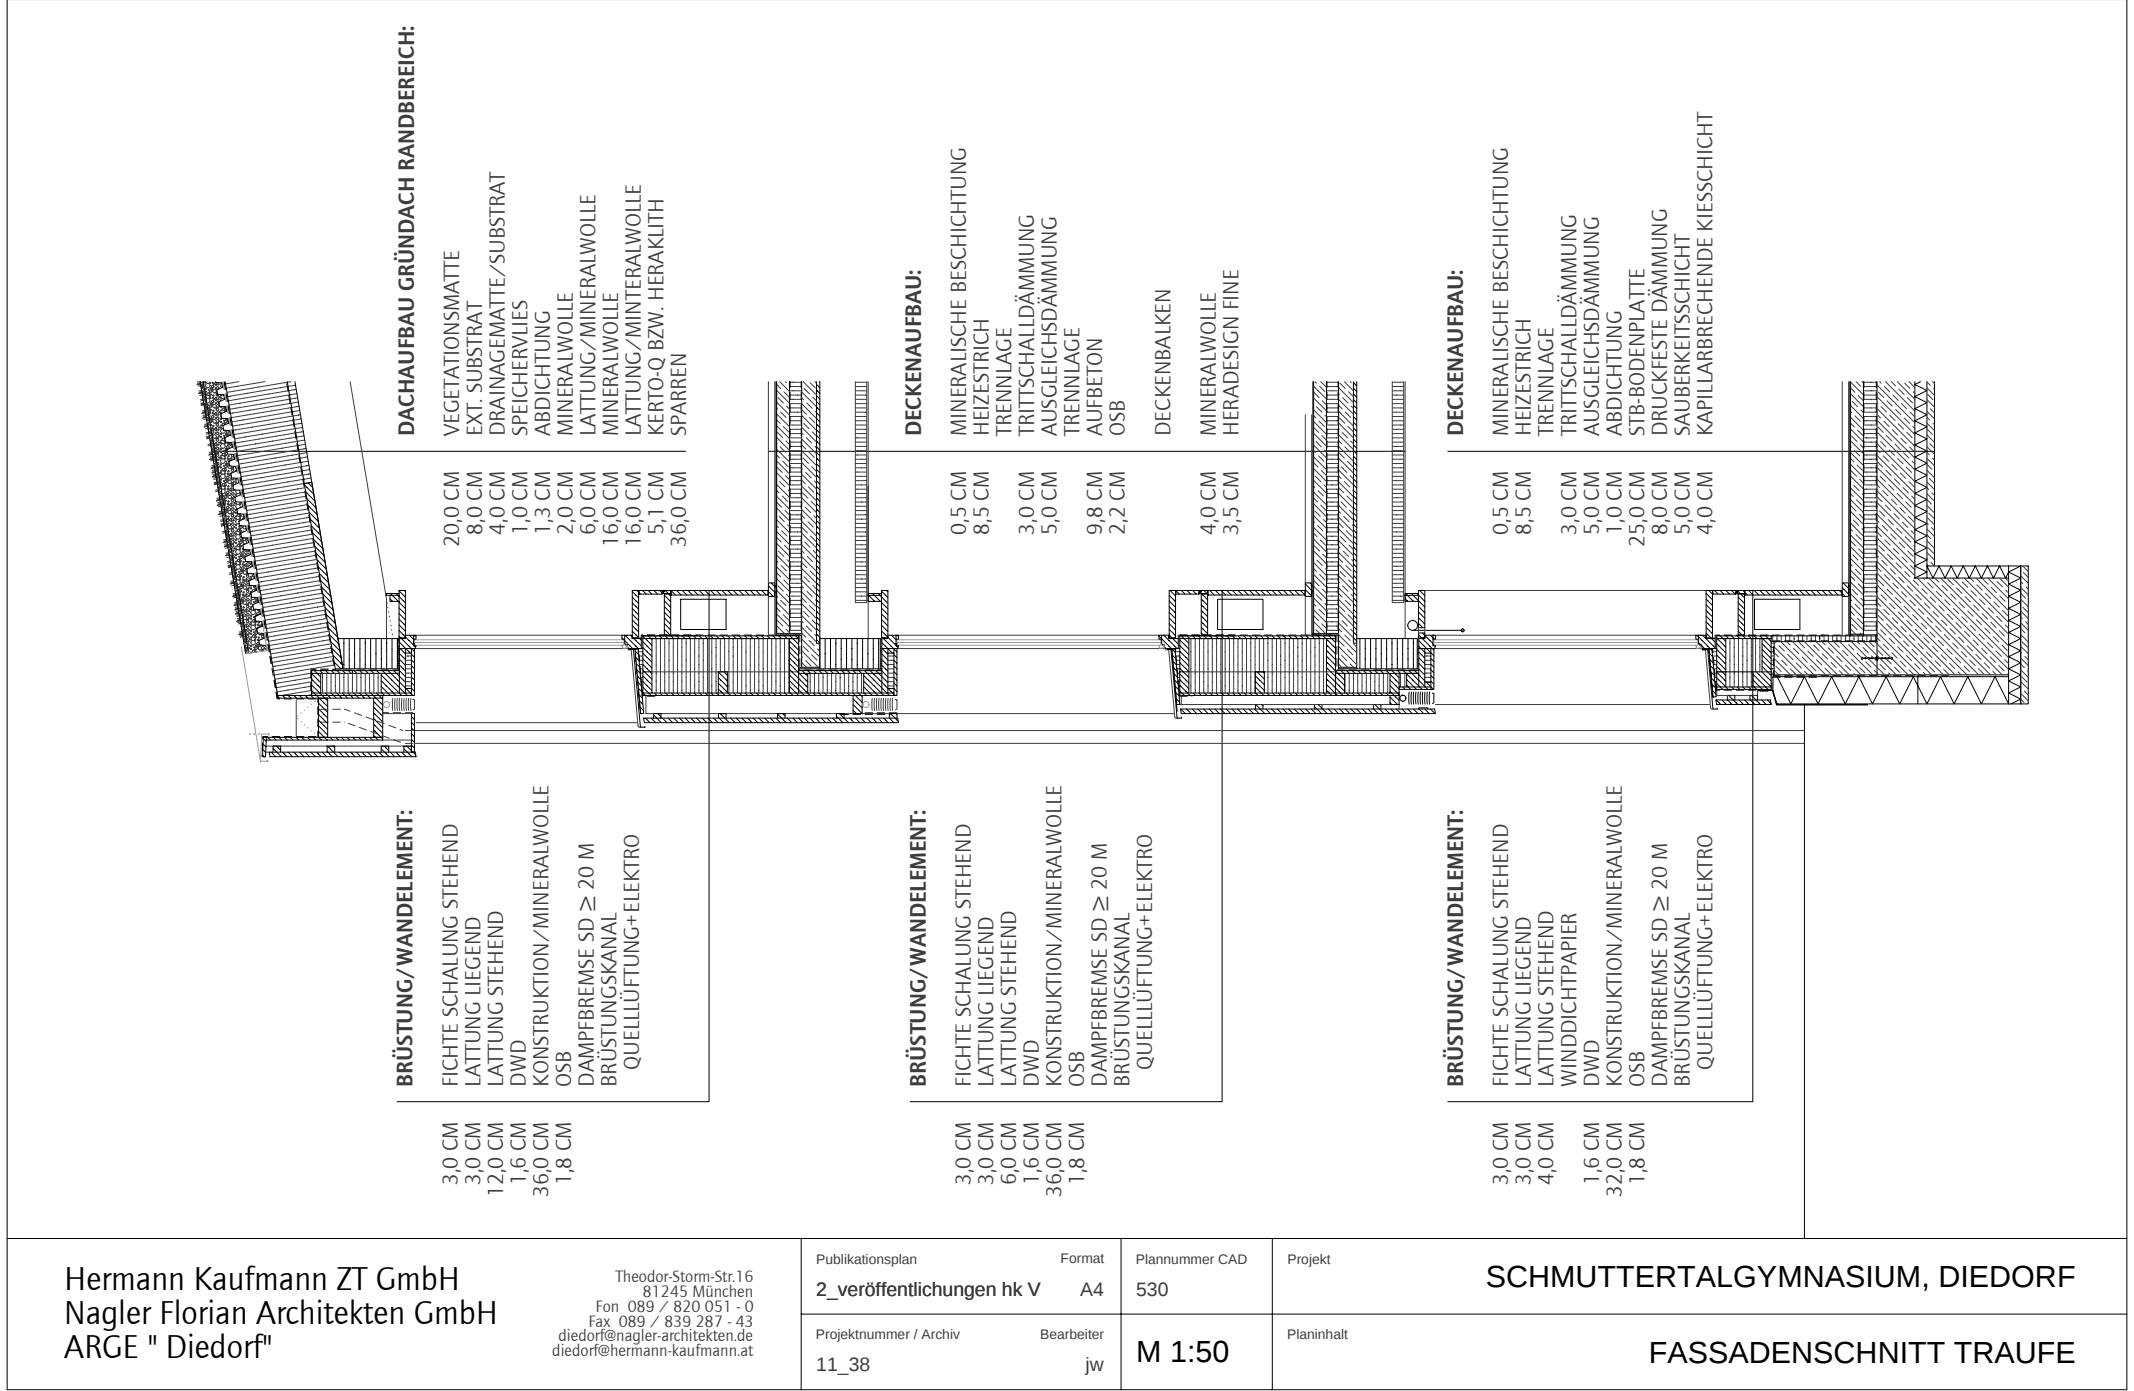

Hermann Kaufmann ZT GmbH
Nagler Florian Architekten GmbH
ARGE " Diedorf"

Theodor-Storm-Str.16
81245 München
Fon 089 / 820 051 - 0
Fax 089 / 839 287 - 43
diedorf@nagler-architekten.de
diedorf@hermann-kaufmann.at


Publikationsplan	Format
2_veröffentlichungen hk V	A4
Projektnummer / Archiv	Bearbeiter
11_38	jw

Plannummer CAD
530
M 1:50

Projekt
Planinhalt

SCHMUTTERTALGYMNASIUM, DIEDORF

FASSADENSCHNITT TRAUF

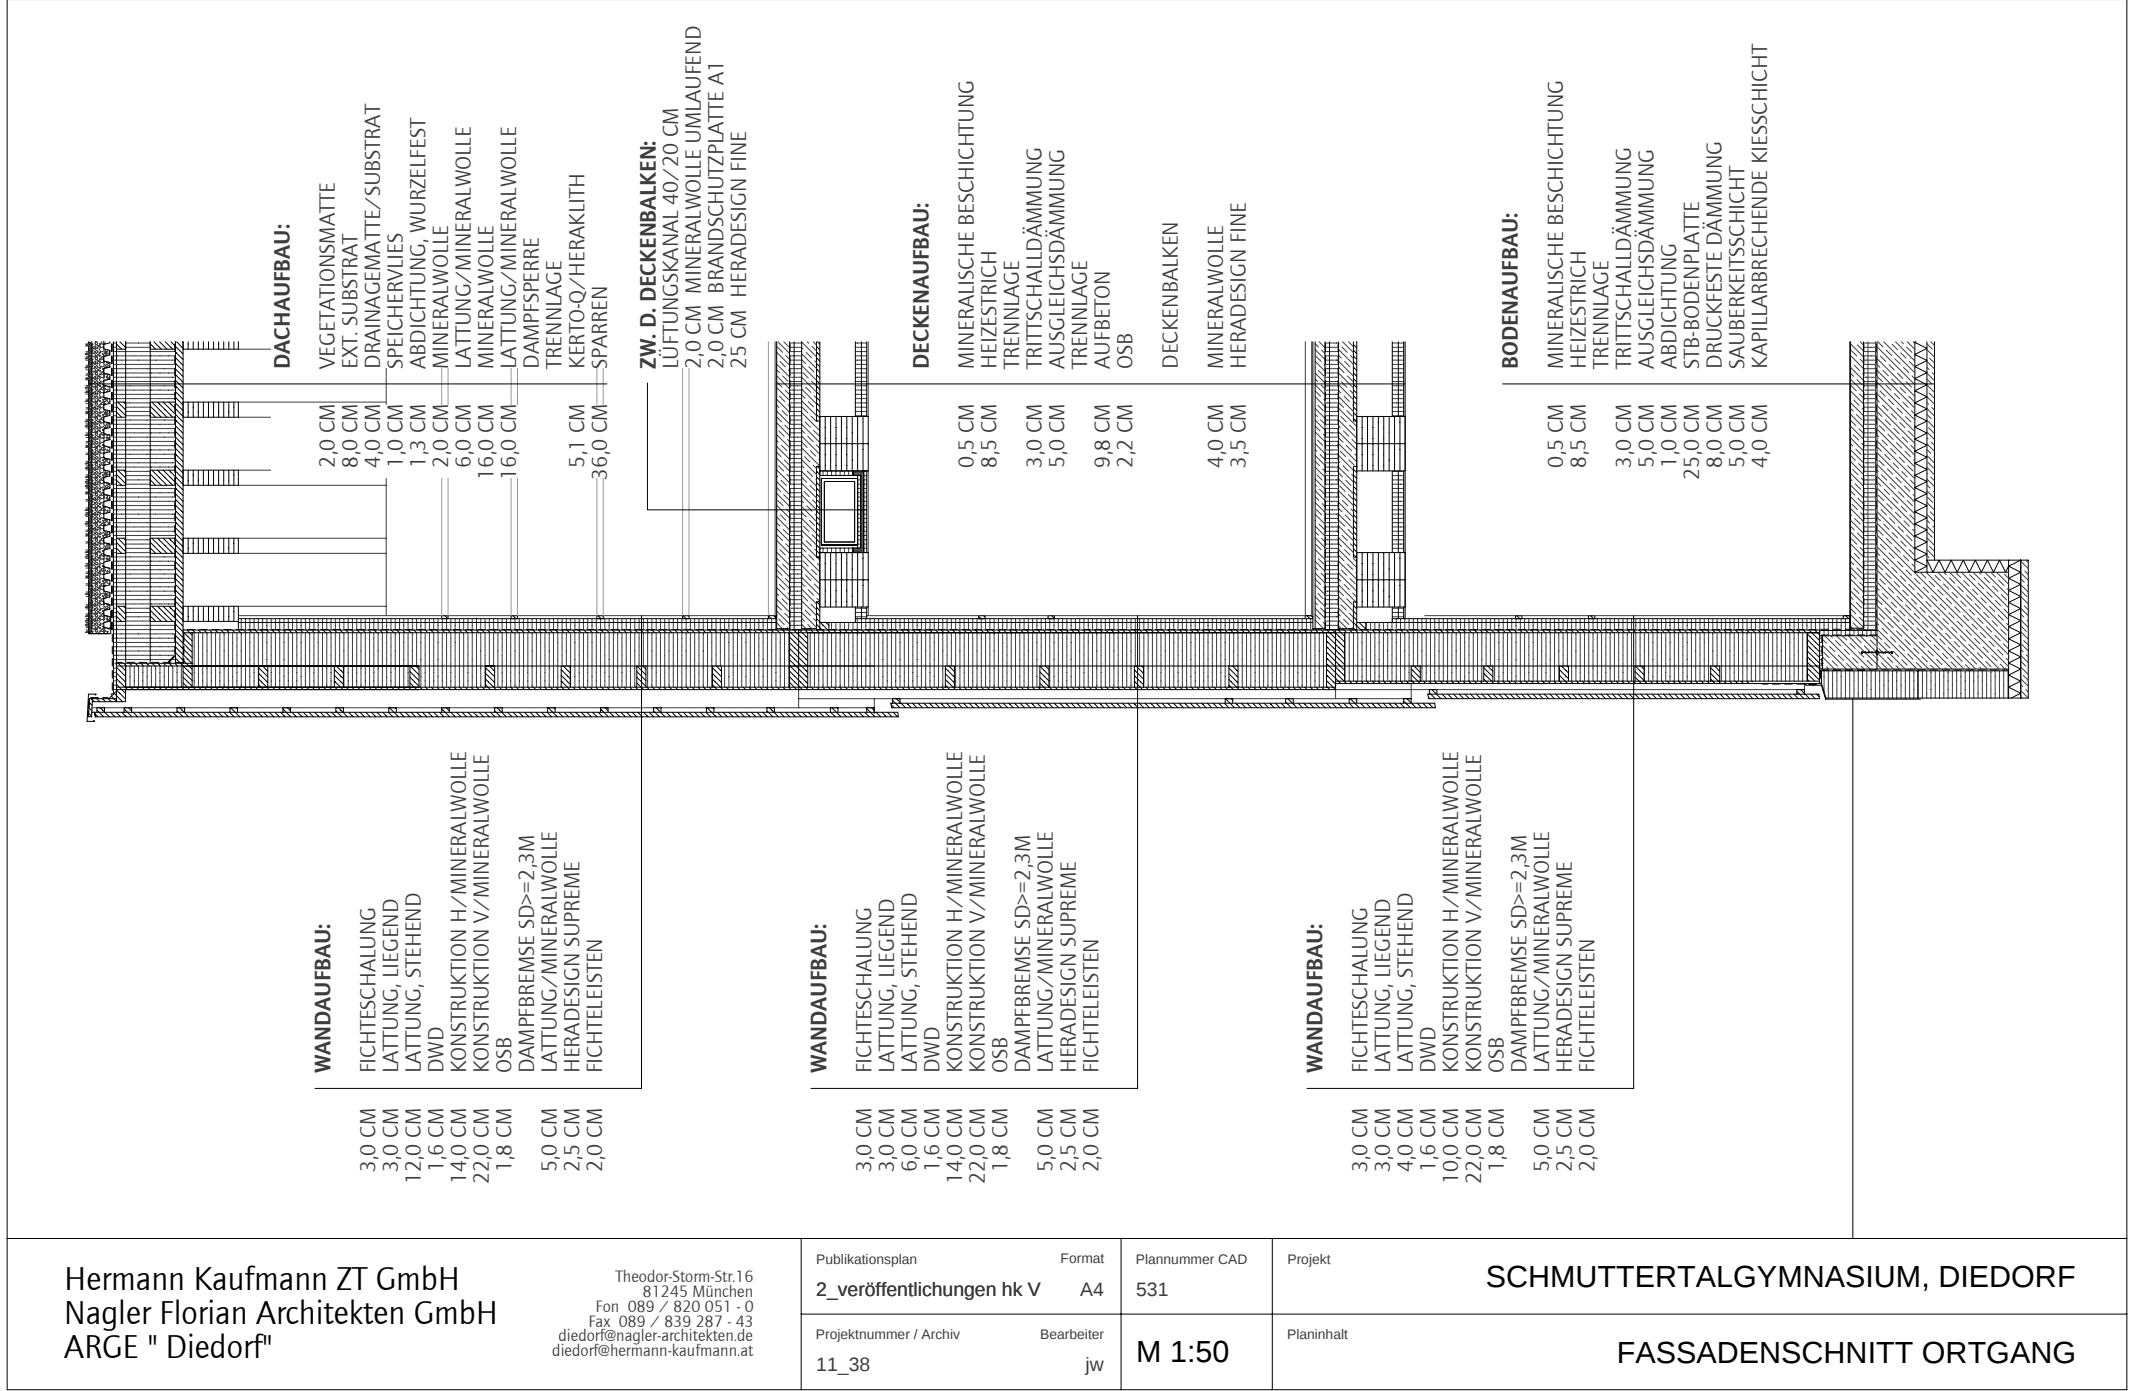

Hermann Kaufmann ZT GmbH
Nagler Florian Architekten GmbH
ARGE " Diedorf"

Theodor-Storm-Str.16
81245 München
Fon 089 / 820 051 - 0
Fax 089 / 839 287 - 43
diedorf@nagler-architekten.de
diedorf@hermann-kaufmann.at

Publikationsplan	Format	Plannummer CAD	Projekt
2_veröffentlichungen hk V	A4	531	SCHMUTTERTALGYMNASIUM, DIEDORF
Projektnummer / Archiv	Bearbeiter	M 1:50	Planinhalt
11_38	jw		FASSADENSCHNITT ORTGANG