

Architekten **Hermann Kaufmann ZT GmbH**

Sportplatzweg 5 A-6858 Schwarzach
T +43 (0)5572 58174 www.hermann-kaufmann.at
office@hermann-kaufmann.at



Publikationsplan
2_veröffentlichungen hk IV

Projektnummer Archiv
12_20

Plannummer CAD
1300

M 1:1000

Projekt

Planinhalt

HEIMAT ÖSTERREICH - LIEFERING

LAGEPLAN



Architekten **Hermann Kaufmann ZT GmbH**

Sportplatzweg 5 A-6858 Schwarzach
 T +43 (0)5572 58174 www.hermann-kaufmann.at
office@hermann-kaufmann.at



Publikationsplan
 2_veröffentlichungen hk IV

Projektnummer Archiv
 12_20

Plannummer CAD
 1301

M 1:250

Projekt

HEIMAT ÖSTERREICH - LIEFERING

Planinhalt

HEIM - EG



Architekten **Hermann Kaufmann ZT GmbH**

Sportplatzweg 5 A-6858 Schwarzach
 T +43 (0)5572 58174 www.hermann-kaufmann.at
office@hermann-kaufmann.at



Publikationsplan
 2_veröffentlichungen hk IV

Projektnummer Archiv
 12_20

Plannummer CAD
 1302

M 1:250

Projekt

Planinhalt

HEIMAT ÖSTERREICH - LIEFERING

HEIM - 1.OG



Architekten **Hermann Kaufmann ZT GmbH**

Sportplatzweg 5 A-6858 Schwarzach
 T +43 (0)5572 58174 www.hermann-kaufmann.at
office@hermann-kaufmann.at



Publikationsplan
 2_veröffentlichungen hk IV

Projektnummer Archiv
 12_20

Plannummer CAD
 1303


M 1:250

Projekt

Planinhalt

HEIMAT ÖSTERREICH - LIEFERING

HEIM - 2.OG

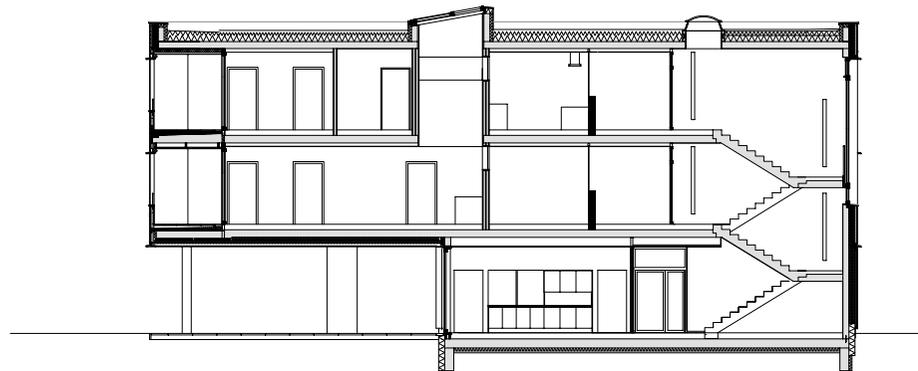

Architekten **Hermann Kaufmann ZT GmbH**

Sportplatzweg 5 A-6858 Schwarzach
 T +43 (0)5572 58174 www.hermann-kaufmann.at
 office@hermann-kaufmann.at



Publikationsplan
 2_veröffentlichungen hk IV

Projektnummer Archiv
 12_20

Plannummer CAD
 1305

M 1:250

Projekt

HEIMAT ÖSTERREICH - LIEFERING

Planinhalt

HEIM - EG



Architekten **Hermann Kaufmann ZT GmbH**

Sportplatzweg 5 A-6858 Schwarzach
 T +43 (0)5572 58174 www.hermann-kaufmann.at
office@hermann-kaufmann.at



Publikationsplan
 2_veröffentlichungen hk IV

Projektnummer Archiv
 12_20

Plannummer CAD
 1304


M 1:250

Projekt

HEIMAT ÖSTERREICH - LIEFERING

Planinhalt

HEIM - LÄNGSSCHNITT

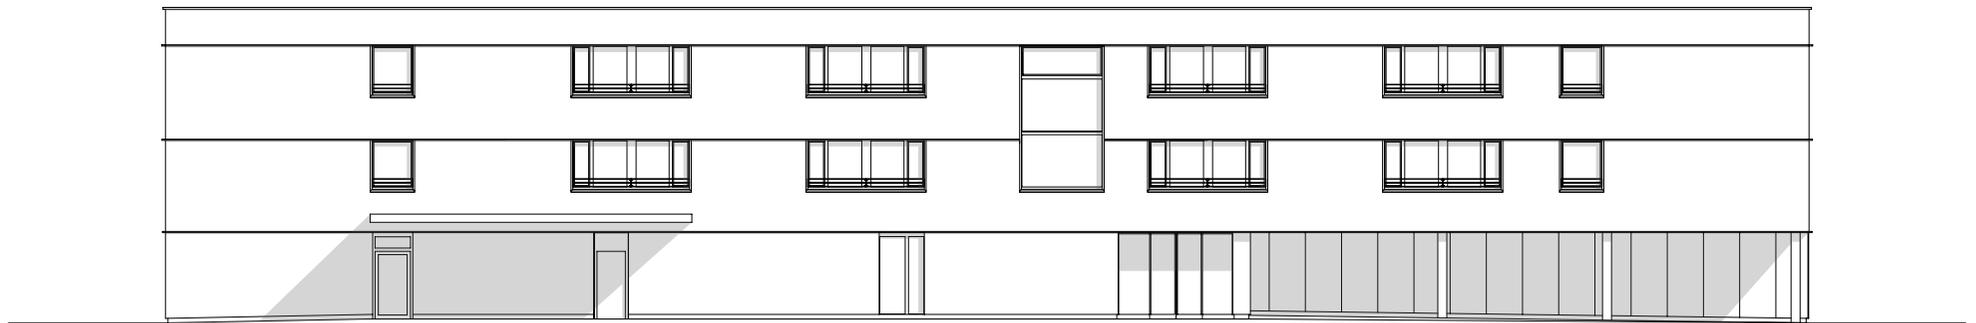

Architekten **Hermann Kaufmann ZT GmbH**

Sportplatzweg 5 A-6858 Schwarzach
 T +43 (0)5572 58174 www.hermann-kaufmann.at
office@hermann-kaufmann.at



Publikationsplan
 2_veröffentlichungen hk IV

Projektnummer Archiv
 12_20

Plannummer CAD
 1306

M 1:250

Projekt

HEIMAT ÖSTERREICH - LIEFERING

Planinhalt

HEIM - NORDANSICHT



Architekten **Hermann Kaufmann ZT GmbH**

Sportplatzweg 5 A-6858 Schwarzach
T +43 (0)5572 58174 www.hermann-kaufmann.at
office@hermann-kaufmann.at



Publikationsplan
2_veröffentlichungen hk IV

Projektnummer Archiv
12_20

Plannummer CAD
1309


M 1:250

Projekt

HEIMAT ÖSTERREICH - LIEFERING

Planinhalt

HEIM - OSTANSICHT

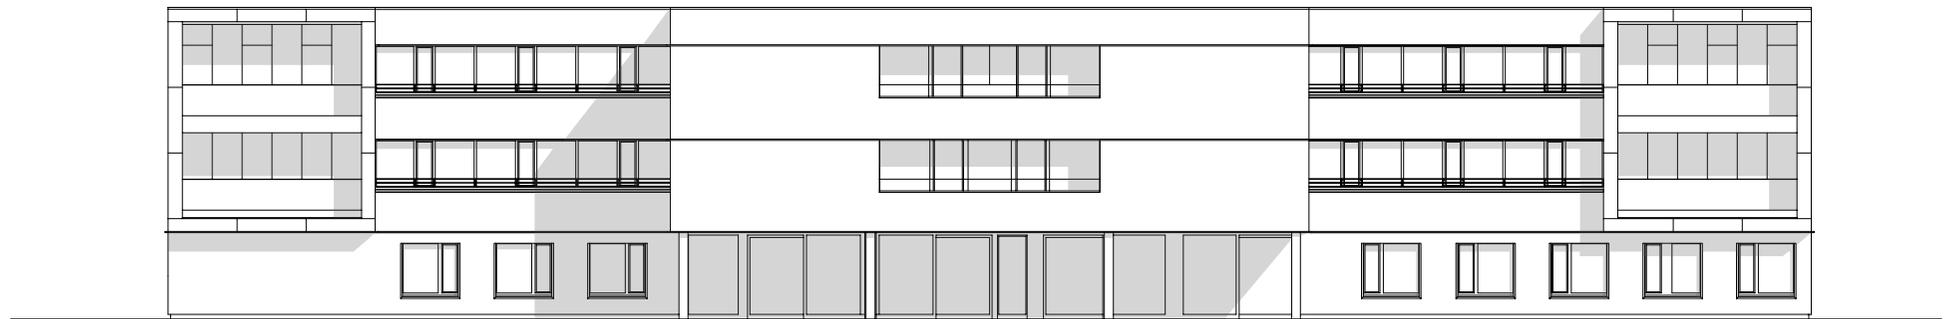

Architekten **Hermann Kaufmann ZT GmbH**

Sportplatzweg 5 A-6858 Schwarzach
 T +43 (0)5572 58174 www.hermann-kaufmann.at
 office@hermann-kaufmann.at



Publikationsplan
 2_veröffentlichungen hk IV

Projektnummer Archiv
 12_20

Plannummer CAD
 1308

M 1:250

Projekt

HEIMAT ÖSTERREICH - LIEFERING

Planinhalt

HEIM - SÜDANSICHT



Architekten **Hermann Kaufmann ZT GmbH**

Sportplatzweg 5 A-6858 Schwarzach
 T +43 (0)5572 58174 www.hermann-kaufmann.at
 office@hermann-kaufmann.at



Publikationsplan
 2_veröffentlichungen hk IV

Projektnummer Archiv
 12_20

Plannummer CAD
 1307


M 1:250

Projekt

HEIMAT ÖSTERREICH - LIEFERING

Planinhalt

HEIM - WESTANSICHT

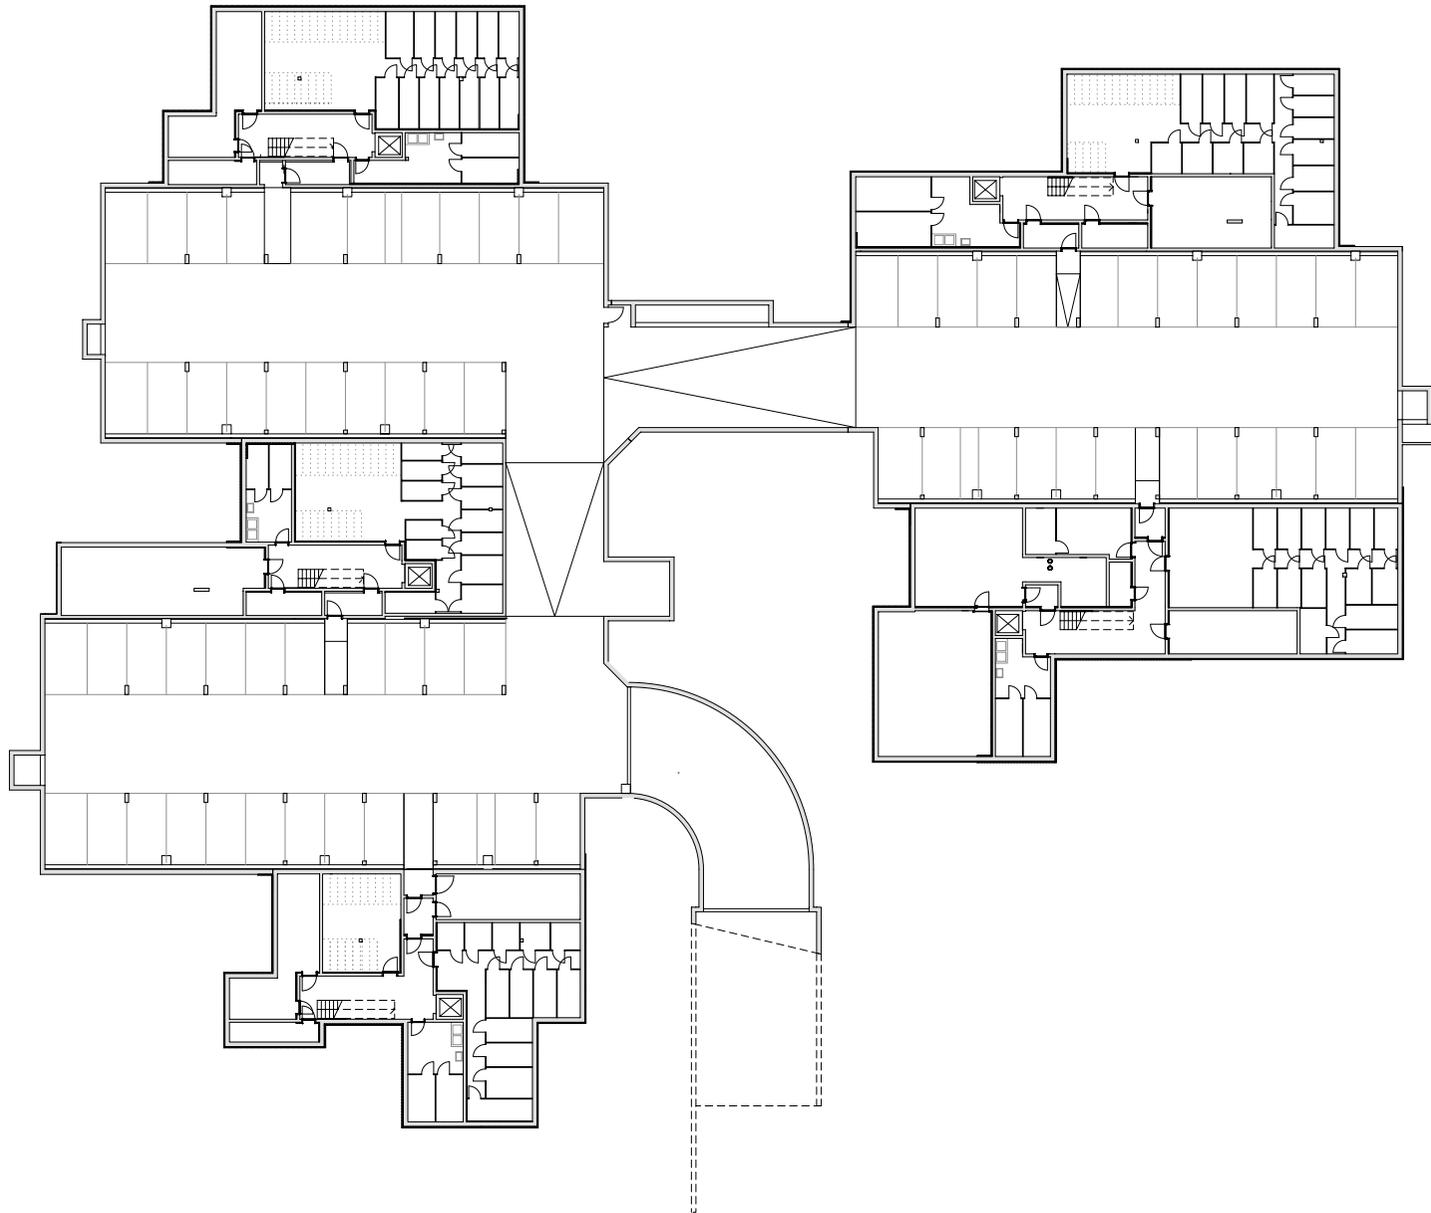

Architekten **Hermann Kaufmann ZT GmbH**

Sportplatzweg 5 A-6858 Schwarzach
 T +43 (0)5572 58174 www.hermann-kaufmann.at
 office@hermann-kaufmann.at



Publikationsplan
 2_veröffentlichungen hk IV

Projektnummer Archiv
 12_20

Plannummer CAD
 1310


M 1:500

Projekt

HEIMAT ÖSTERREICH - LIEFERING

Planinhalt

WOHNEN _ UG

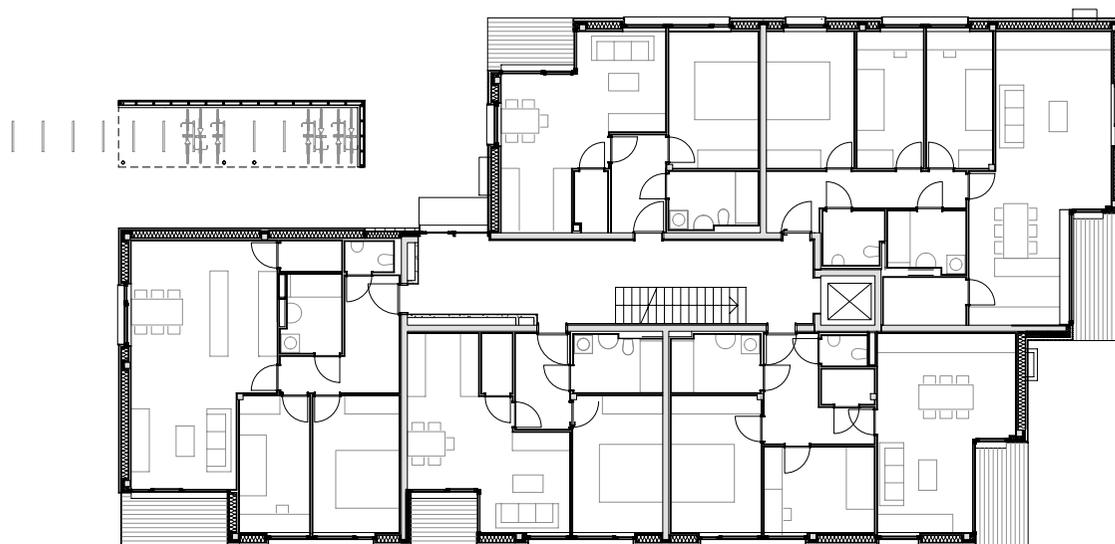

Architekten **Hermann Kaufmann ZT GmbH**

Sportplatzweg 5 A-6858 Schwarzach
 T +43 (0)5572 58174 www.hermann-kaufmann.at
office@hermann-kaufmann.at



Publikationsplan
 2_veröffentlichungen hk IV

Projektnummer Archiv
 12_20

Plannummer CAD
 1311

M 1:250

Projekt

Planinhalt

HEIMAT ÖSTERREICH - LIEFERING

WOHNEN _ HAUS A-C _ EG



Architekten **Hermann Kaufmann ZT GmbH**

Sportplatzweg 5 A-6858 Schwarzach
T +43 (0)5572 58174 www.hermann-kaufmann.at
office@hermann-kaufmann.at



Publikationsplan
2_veröffentlichungen hk IV

Projektnummer Archiv
12_20

Plannummer CAD
1312


M 1:250

Projekt

HEIMAT ÖSTERREICH - LIEFERING

Planinhalt

WOHNEN _ HAUS A-C _ 1.OG

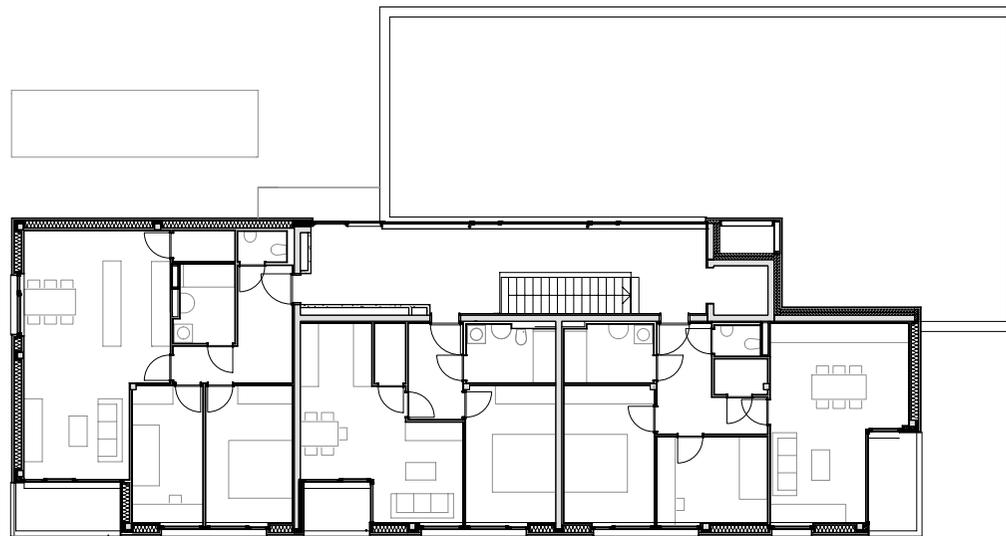

Architekten **Hermann Kaufmann ZT GmbH**

Sportplatzweg 5 A-6858 Schwarzach
 T +43 (0)5572 58174 www.hermann-kaufmann.at
 office@hermann-kaufmann.at



Publikationsplan
 2_veröffentlichungen hk IV

Projektnummer Archiv
 12_20

Plannummer CAD
 1313


M 1:250

Projekt

Planinhalt

HEIMAT ÖSTERREICH - LIEFERING

WOHNEN _ HAUS A-C _ 2.OG

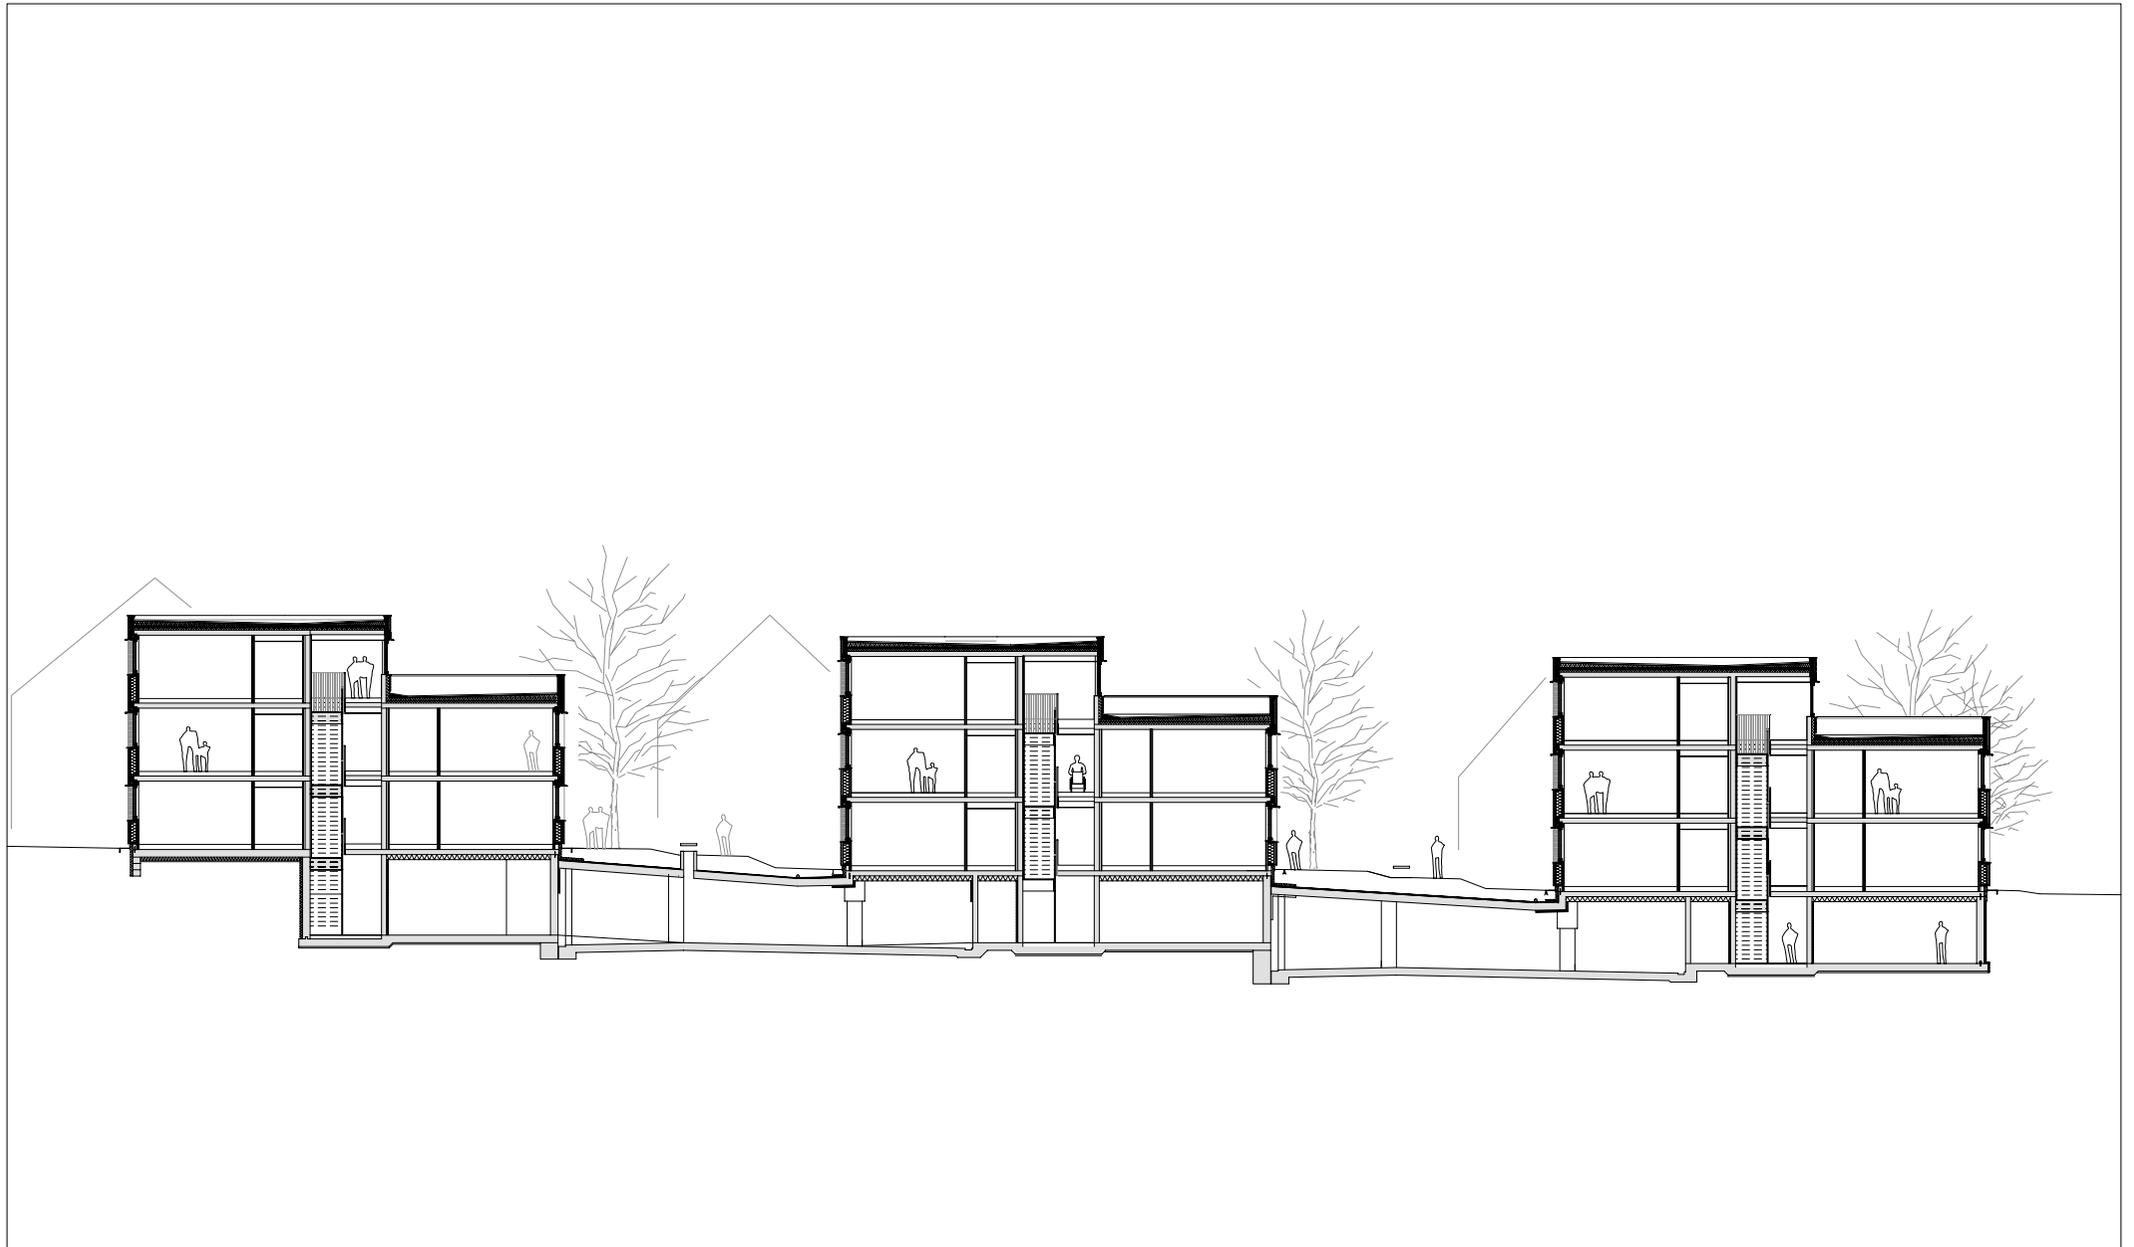

Architekten **Hermann Kaufmann ZT GmbH**

Sportplatzweg 5 A-6858 Schwarzach
 T +43 (0)5572 58174 www.hermann-kaufmann.at
 office@hermann-kaufmann.at



Publikationsplan
 2_veröffentlichungen hk IV

Projektnummer Archiv
 12_20

Plannummer CAD
 1314





M 1:300

Projekt

Planinhalt

HEIMAT ÖSTERREICH - LIEFERING

WOHNEN _ HAUS A-C _ QS

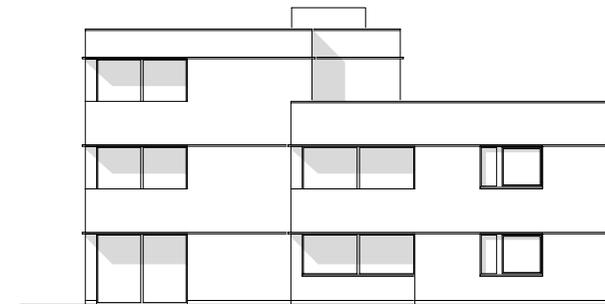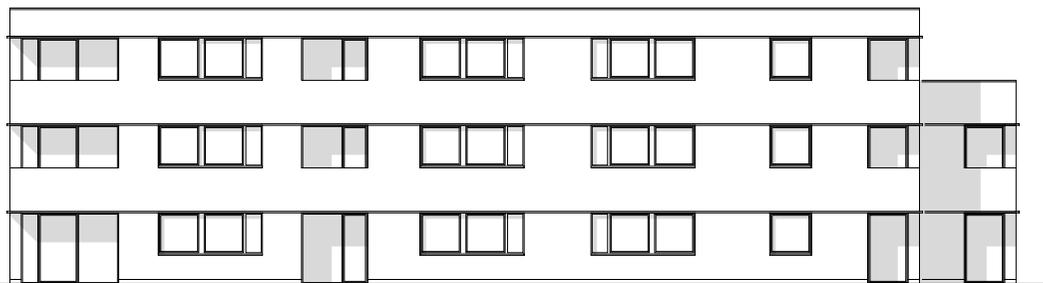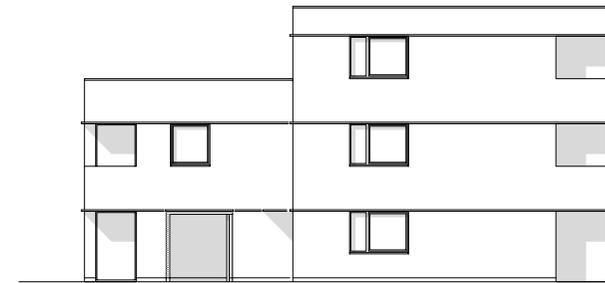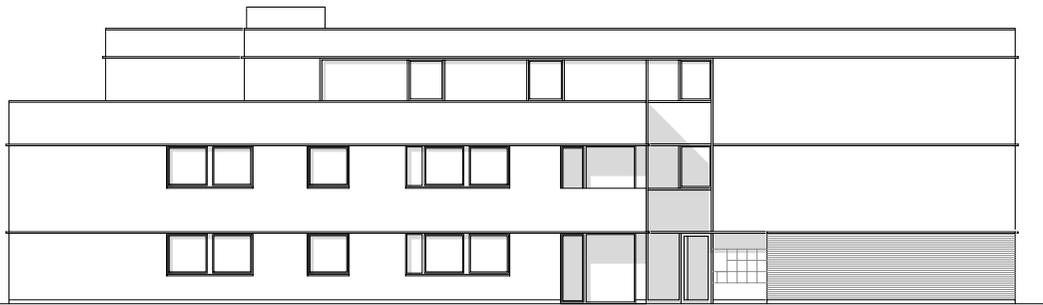

Architekten **Hermann Kaufmann ZT GmbH**

Sportplatzweg 5 A-6858 Schwarzach
 T +43 (0)5572 58174 www.hermann-kaufmann.at
office@hermann-kaufmann.at



Publikationsplan
 2_veröffentlichungen hk IV

Projektnummer Archiv
 12_20

Plannummer CAD
 1315

M 1:250

Projekt

HEIMAT ÖSTERREICH - LIEFERING

Planinhalt

WOHNEN _ HAUS A-C _ ANSICHTEN



Architekten **Hermann Kaufmann ZT GmbH**

Sportplatzweg 5 A-6858 Schwarzach
 T +43 (0)5572 58174 www.hermann-kaufmann.at
 office@hermann-kaufmann.at



Publikationsplan
 2_veröffentlichungen hk IV

Projektnummer Archiv
 12_20

Plannummer CAD
 1316

M 1:250

Projekt

HEIMAT ÖSTERREICH - LIEFERING

Planinhalt

WOHNEN _ HAUS D-E _ EG



Architekten **Hermann Kaufmann ZT GmbH**

Sportplatzweg 5 A-6858 Schwarzach
 T +43 (0)5572 58174 www.hermann-kaufmann.at
 office@hermann-kaufmann.at



Publikationsplan
 2_veröffentlichungen hk IV

Projektnummer Archiv
 12_20

Plannummer CAD
 1317


M 1:250

Projekt

HEIMAT ÖSTERREICH - LIEFERING

Planinhalt

WOHNEN _ HAUS D-E _ 1./2.OG

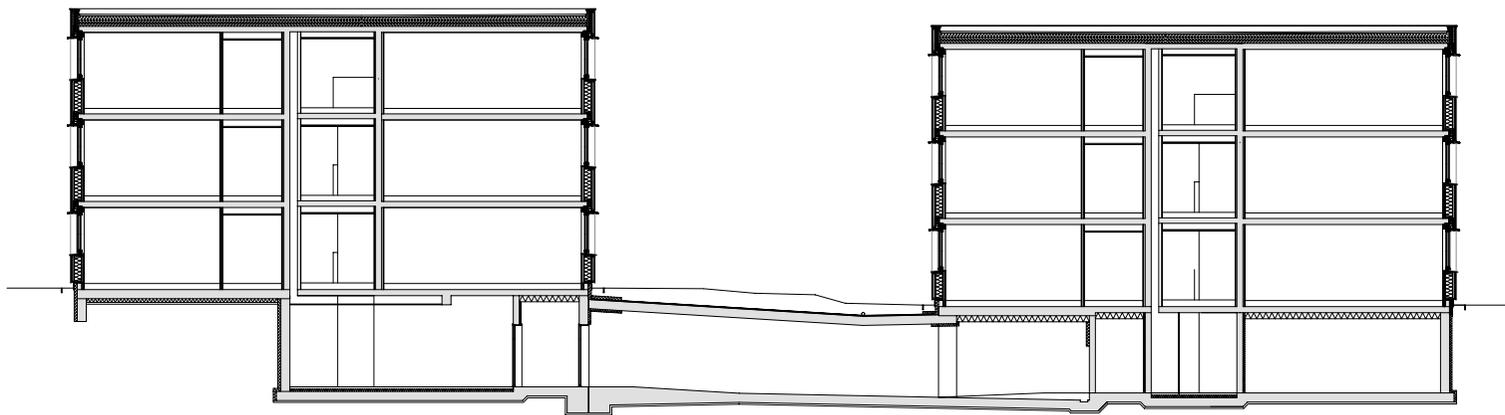

Architekten **Hermann Kaufmann ZT GmbH**

Sportplatzweg 5 A-6858 Schwarzach
T +43 (0)5572 58174 www.hermann-kaufmann.at
office@hermann-kaufmann.at



Publikationsplan
2_veröffentlichungen hk IV

Projektnummer Archiv
12_20

Plannummer CAD
1318




M 1:250

Projekt

HEIMAT ÖSTERREICH - LIEFERING

Planinhalt

WOHNEN _ HAUS D-E _ QUERSCHNITT

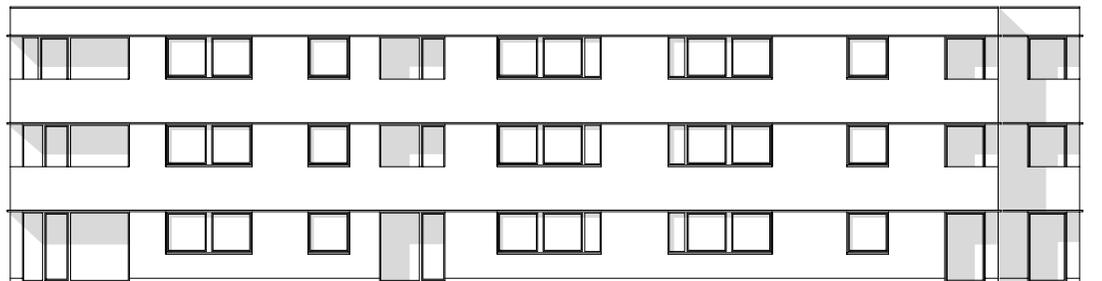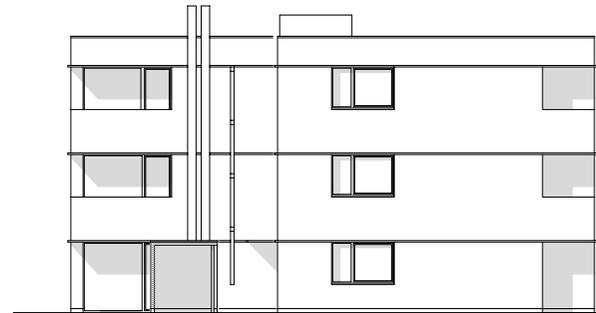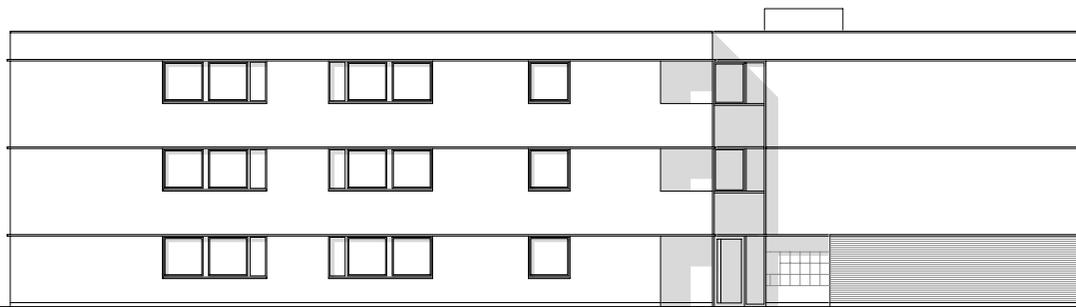

Architekten **Hermann Kaufmann ZT GmbH**

Sportplatzweg 5 A-6858 Schwarzach
 T +43 (0)5572 58174 www.hermann-kaufmann.at
office@hermann-kaufmann.at



Publikationsplan
 2_veröffentlichungen hk IV

Projektnummer Archiv
 12_20

Plannummer CAD
 1319

M 1:250

Projekt

Planinhalt

HEIMAT ÖSTERREICH - LIEFERING

WOHNEN _ HAUS D-E _ ANSICHTEN