


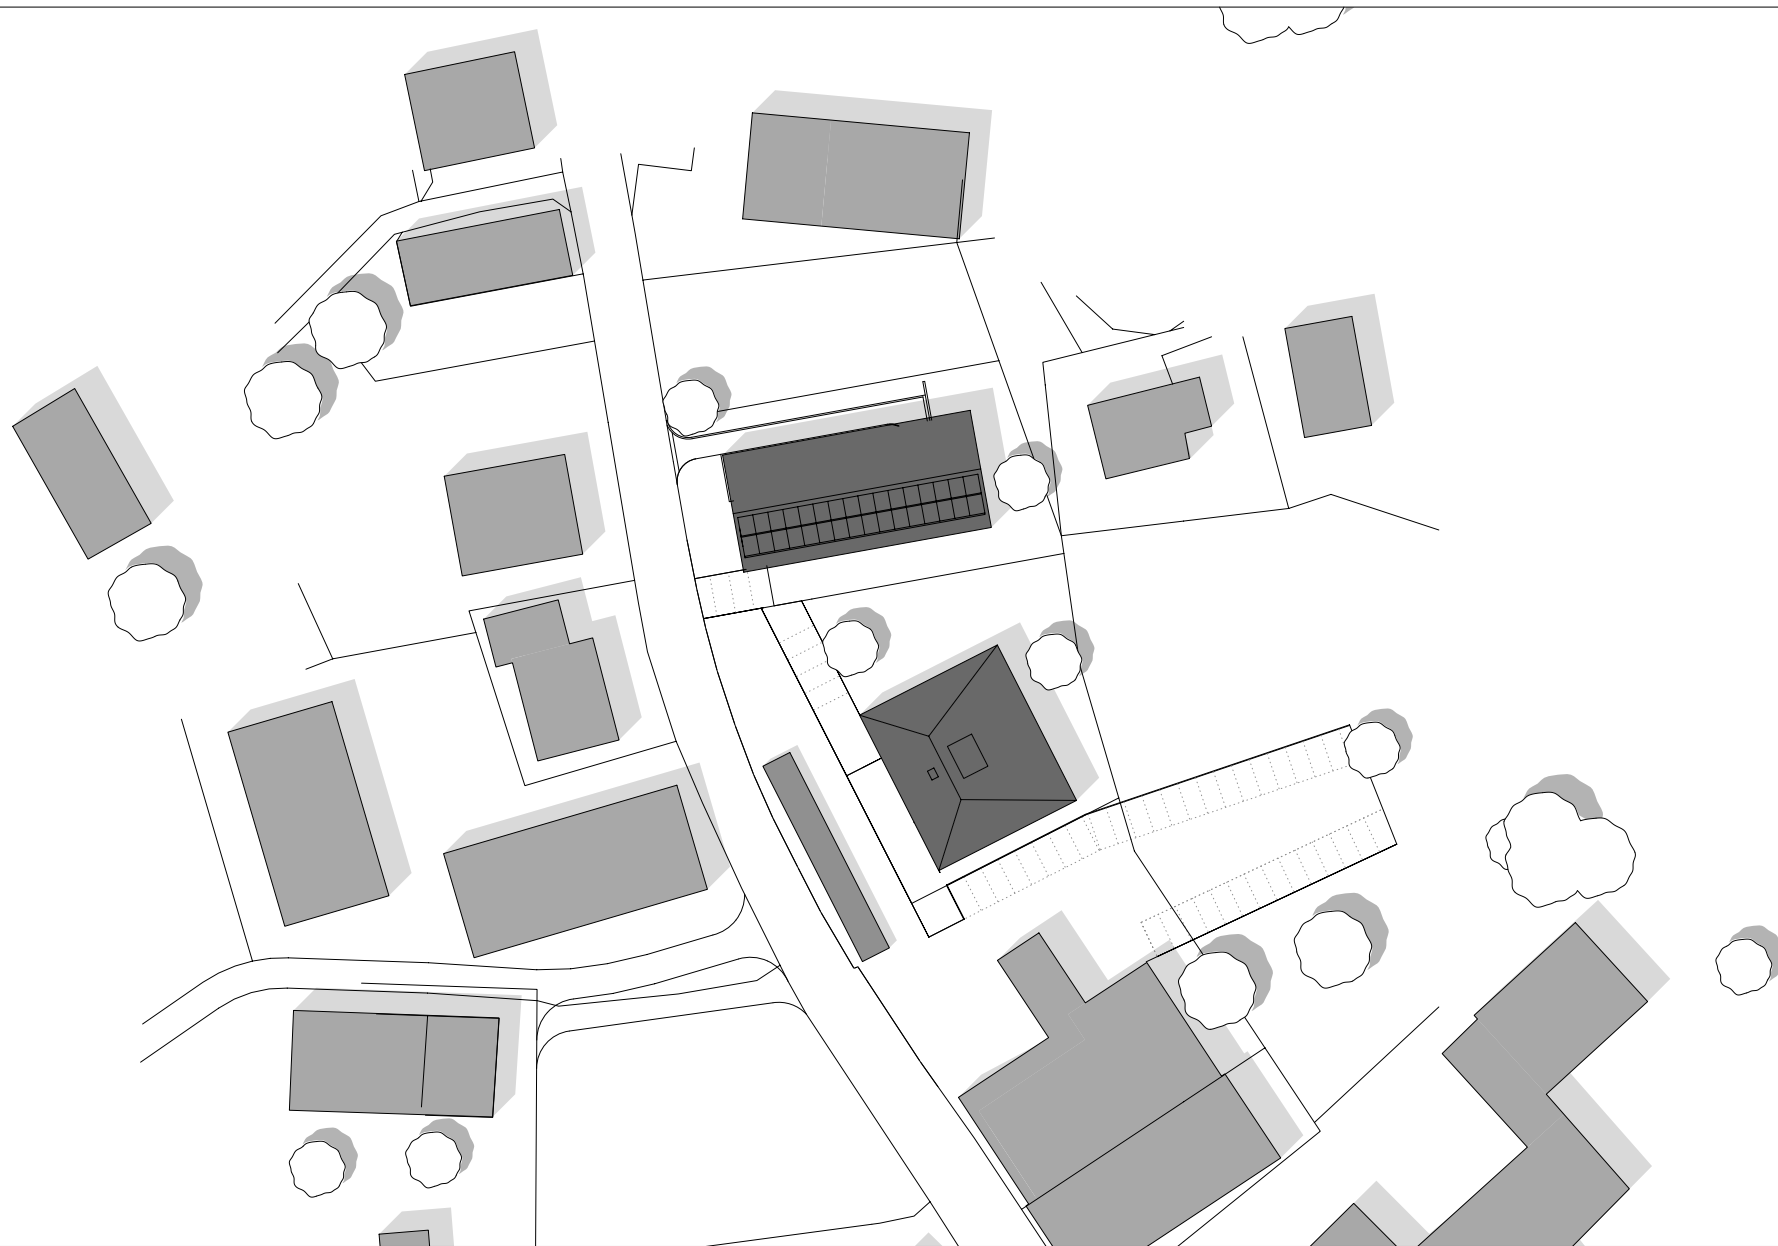

Architekten **Hermann Kaufmann ZT GmbH**

Sportplatzweg 5 A-6858 Schwarzach
T +43 (0)5572 58174 www.hermann-kaufmann.at
office@hermann-kaufmann.at



Publikationsplan
2_veröffentlichungen hk IV

Projektnummer Archiv
12_26

Plannummer CAD
1075


M 1:1000

Projekt

Planinhalt

NEUES WOHNEN KRUMBACH

LAGEPLAN

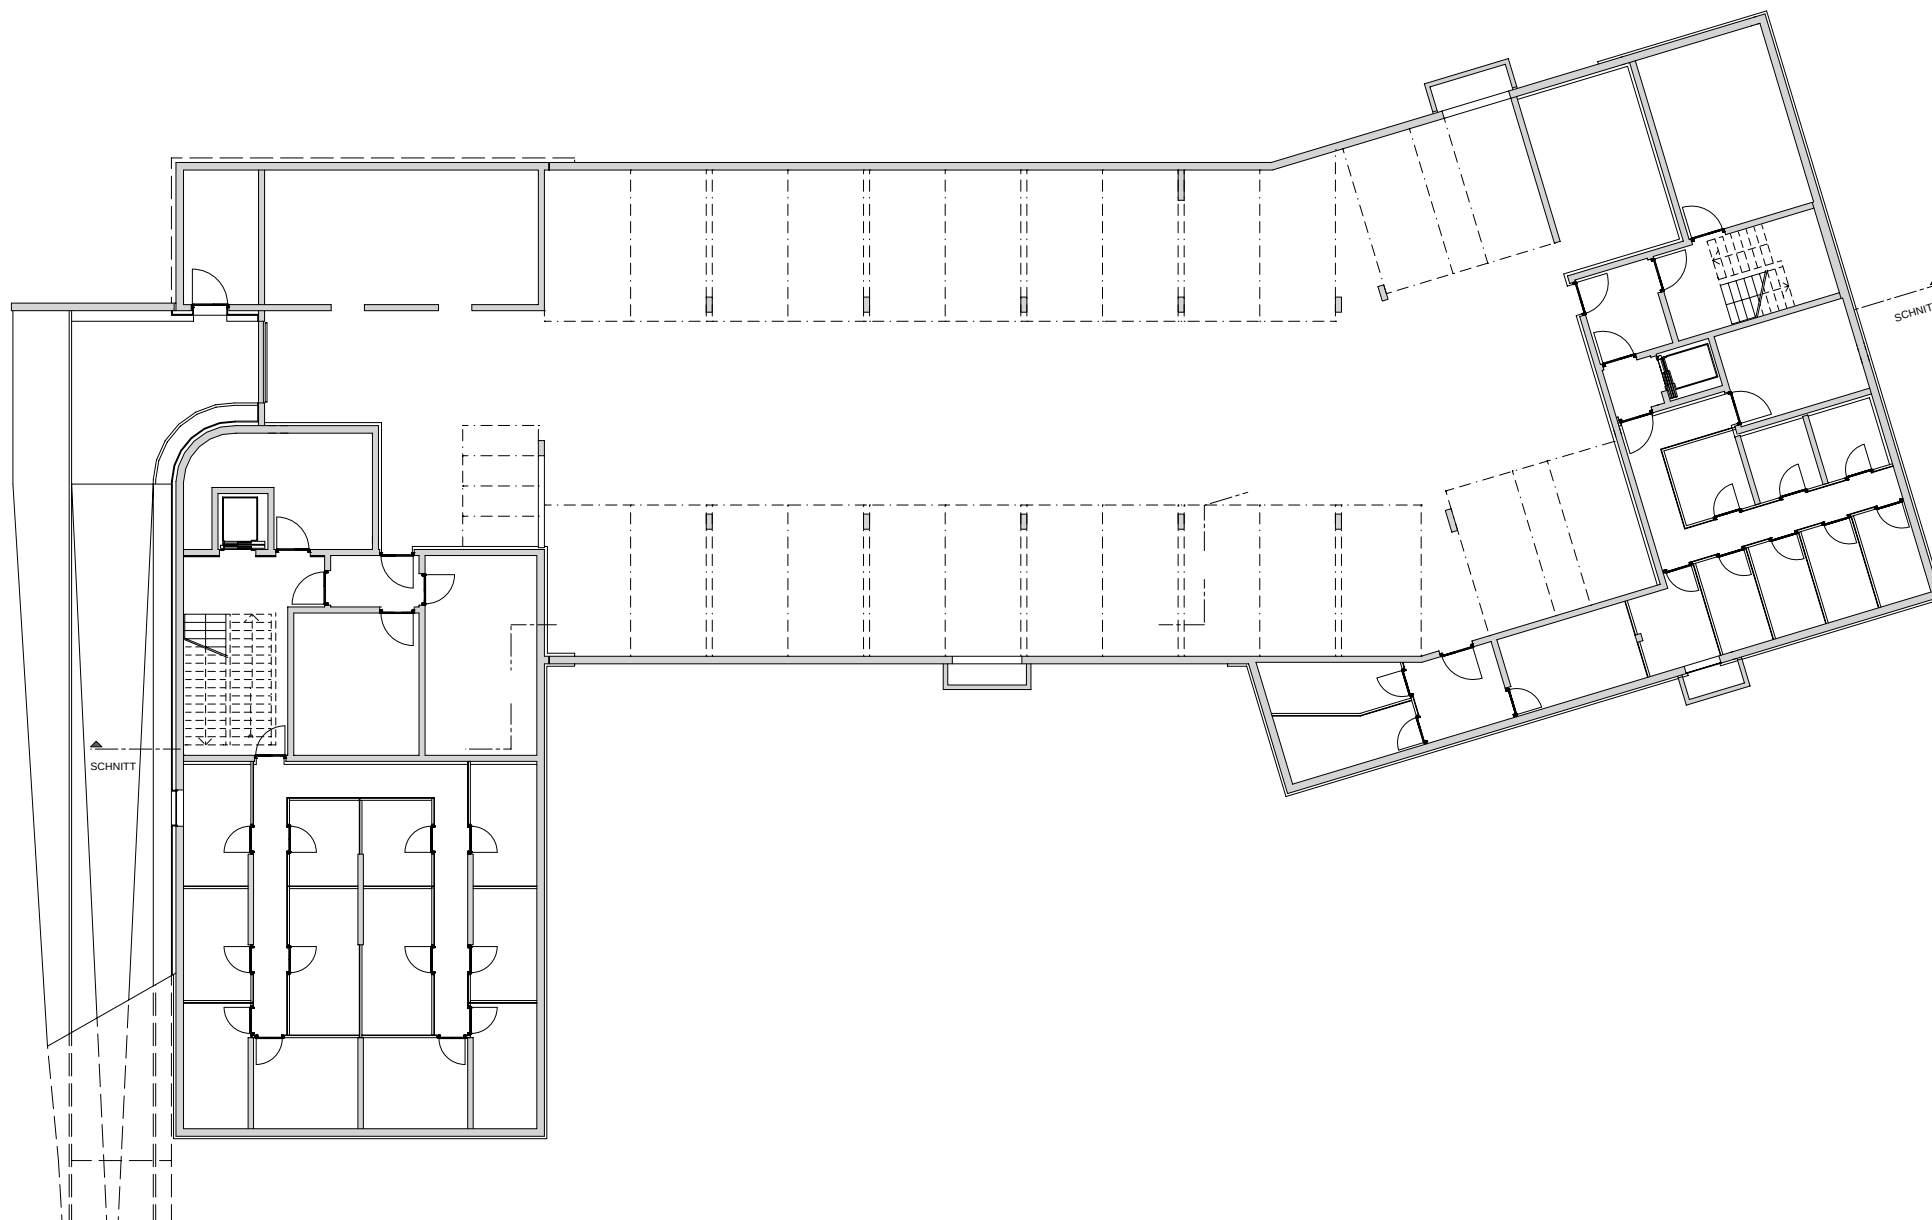

Architekten **Hermann Kaufmann ZT GmbH**

Sportplatzweg 5 A-6858 Schwarzach
T +43 (0)5572 58174 www.hermann-kaufmann.at
office@hermann-kaufmann.at



Publikationsplan
2_veröffentlichungen hk IV

Projektnummer Archiv
12_26

Plannummer CAD
1079



M 1:250

Projekt

Planinhalt

NEUES WOHNEN KRUMBACH

UNTERGESCHOSS

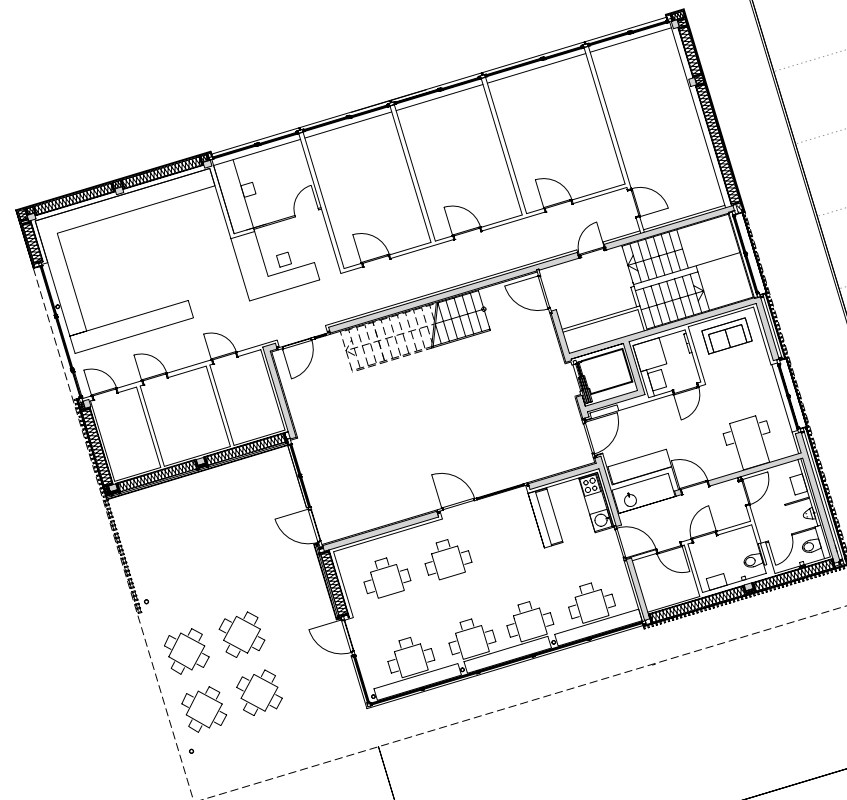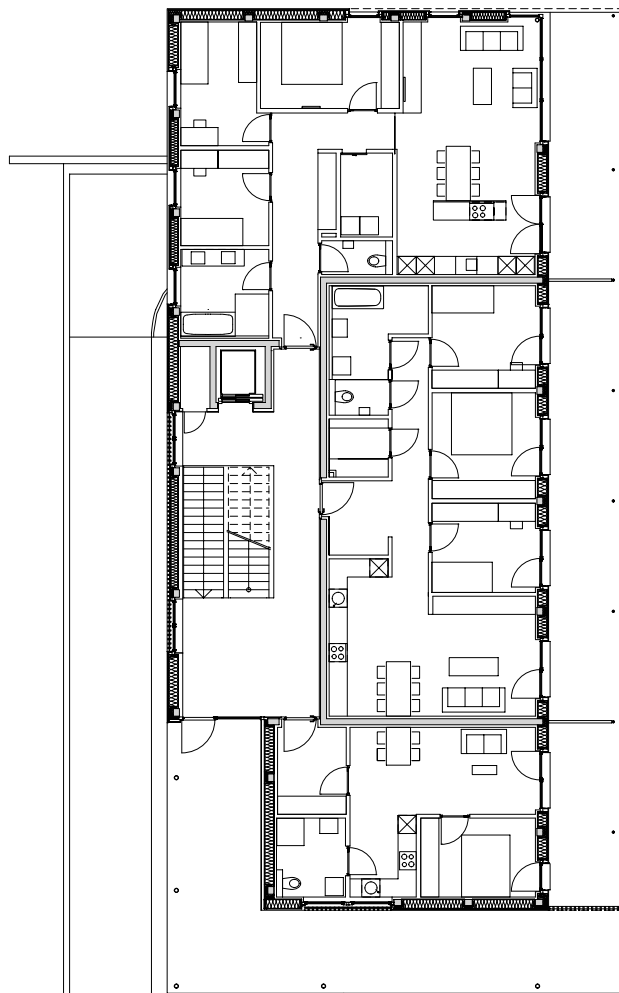

Architekten **Hermann Kaufmann ZT GmbH**

Sportplatzweg 5 A-6858 Schwarzach
T +43 (0)5572 58174 www.hermann-kaufmann.at
office@hermann-kaufmann.at



Publikationsplan
2_veröffentlichungen hk IV

Projektnummer Archiv
12_26

Plannummer CAD
1076



M 1:250

Projekt

Planinhalt

NEUES WOHNEN KRUMBACH

ERDGESCHOSS

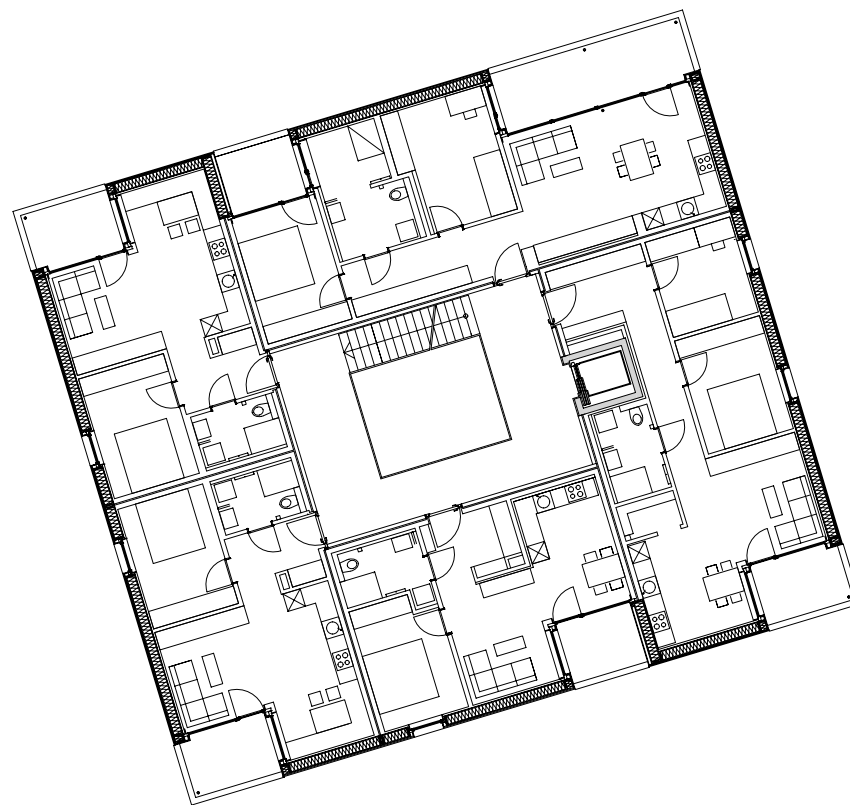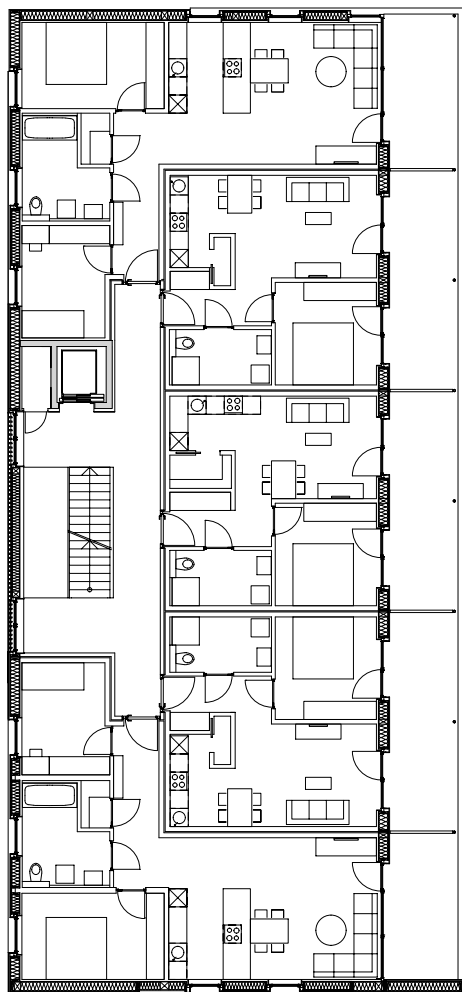

Architekten **Hermann Kaufmann ZT GmbH**

Sportplatzweg 5 A-6858 Schwarzach
T +43 (0)5572 58174 www.hermann-kaufmann.at
office@hermann-kaufmann.at



Publikationsplan
2_veröffentlichungen hk IV

Projektnummer Archiv
12_26

Plannummer CAD
1077



M 1:250

Projekt

Planinhalt

NEUES WOHNEN KRUMBACH

1. OBERGESCHOSS

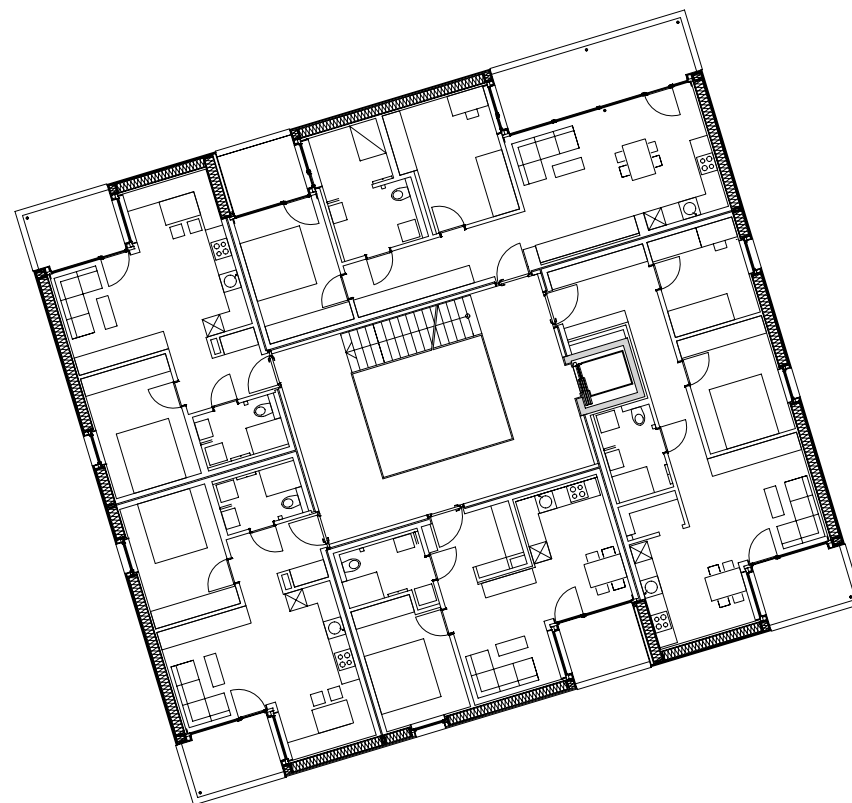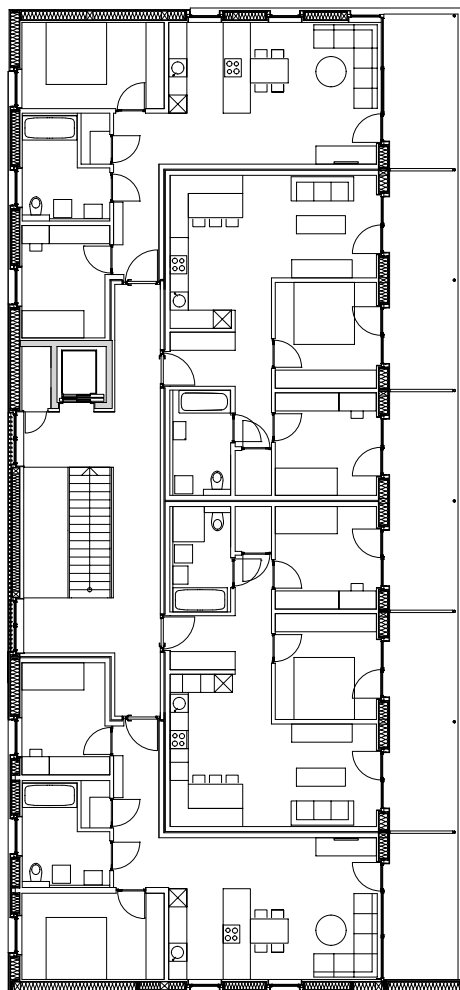

Architekten **Hermann Kaufmann ZT GmbH**

Sportplatzweg 5 A-6858 Schwarzach
T +43 (0)5572 58174 www.hermann-kaufmann.at
office@hermann-kaufmann.at



Publikationsplan
2_veröffentlichungen hk IV

Projektnummer Archiv
12_26

Plannummer CAD
1078


M 1:250

Projekt

Planinhalt

NEUES WOHNEN KRUMBACH

2. OBERGESCHOSS

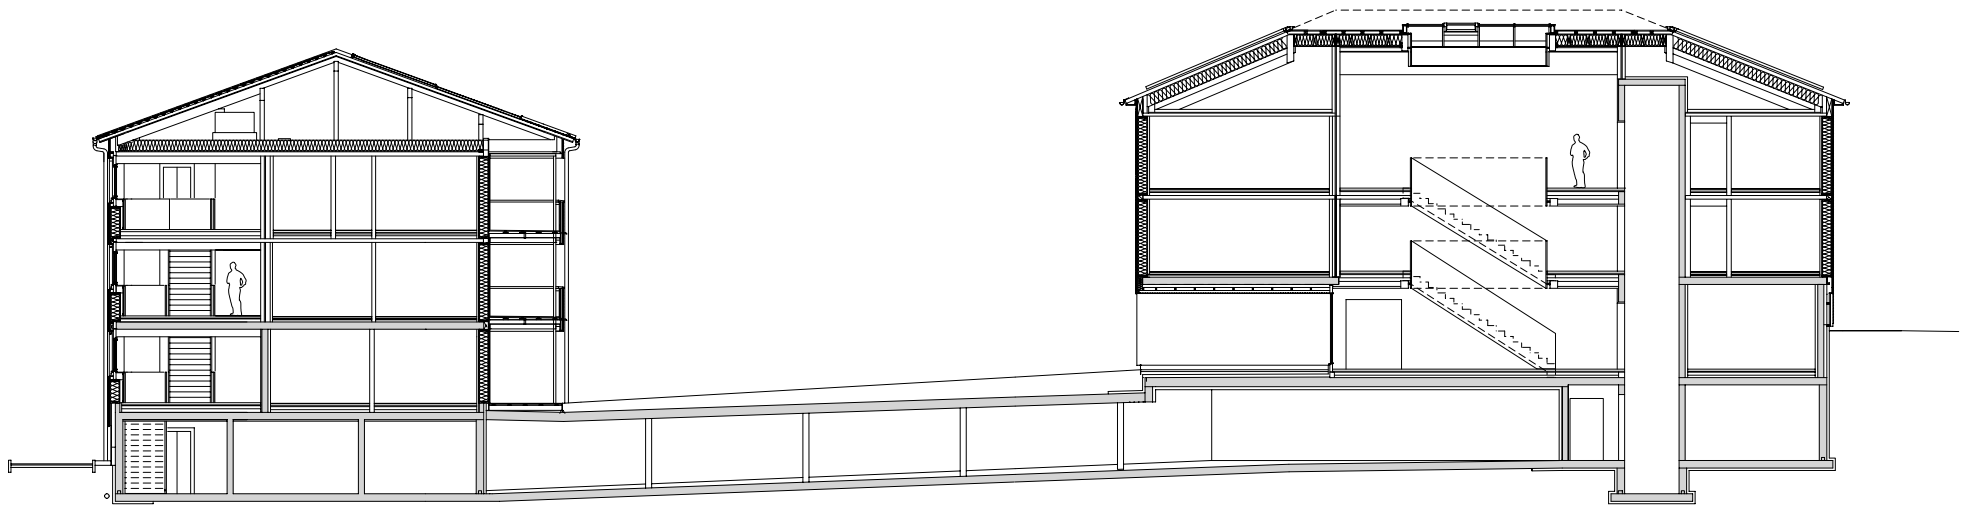

Architekten **Hermann Kaufmann ZT GmbH**

Sportplatzweg 5 A-6858 Schwarzach
T +43 (0)5572 58174 www.hermann-kaufmann.at
office@hermann-kaufmann.at



Publikationsplan
2_veröffentlichungen hk IV

Projektnummer Archiv
12_26

Plannummer CAD
1080


M 1:250

Projekt





NEUES WOHNEN KRUMBACH

Planinhalt

SCHNITT

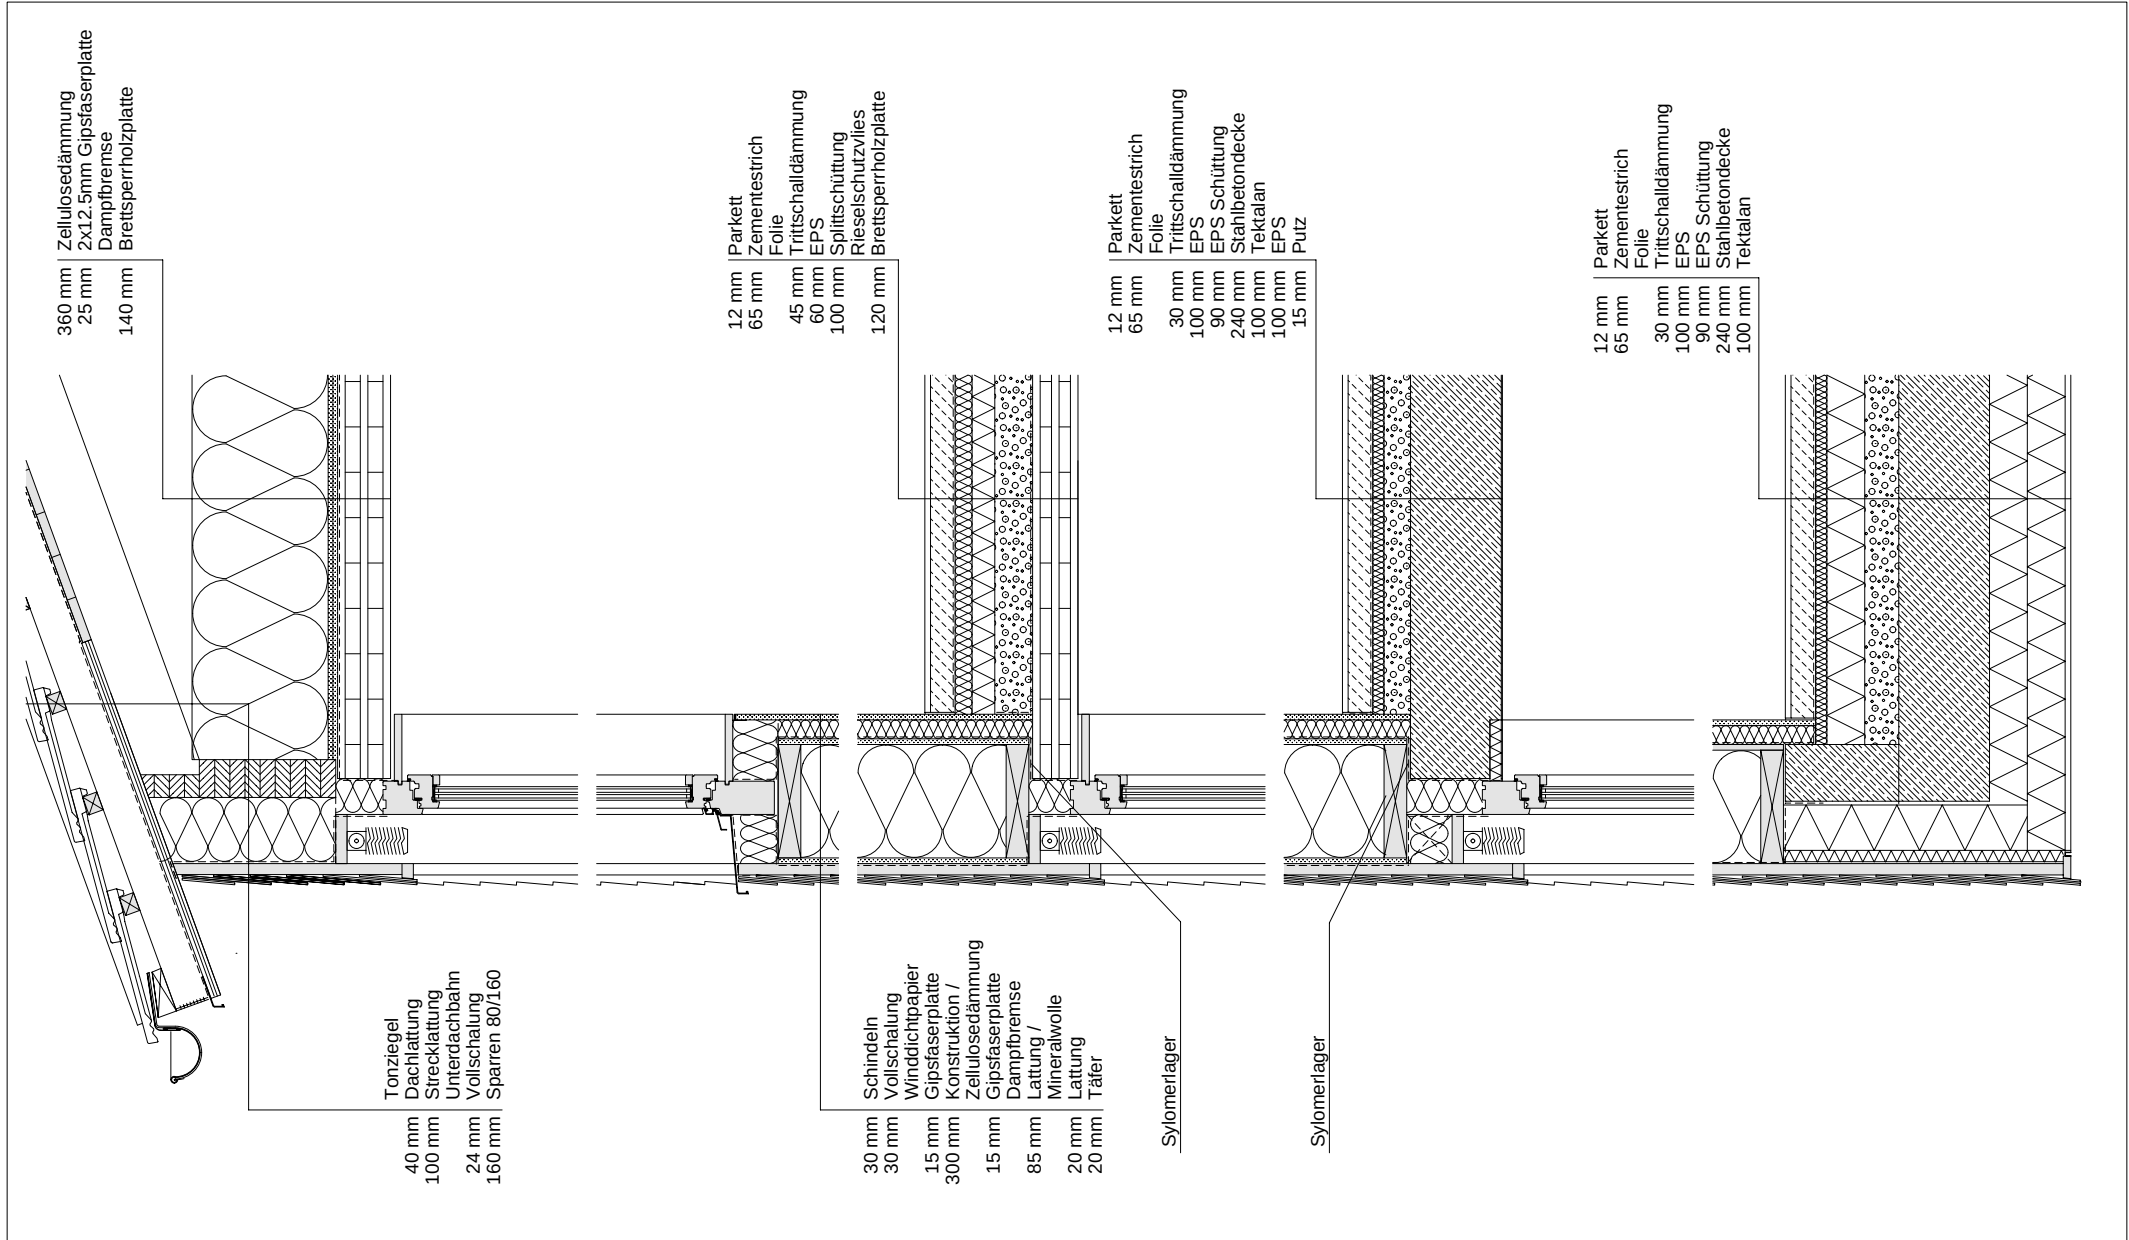

Publikationsplan 2_veröffentlichungen hk IV	Plannummer CAD 1085	Projekt NEUES WOHNEN KRUMBACH
Projektnummer Archiv 12_26	M 1:20	Planinhalt FASSADENDETAILS HAUS A

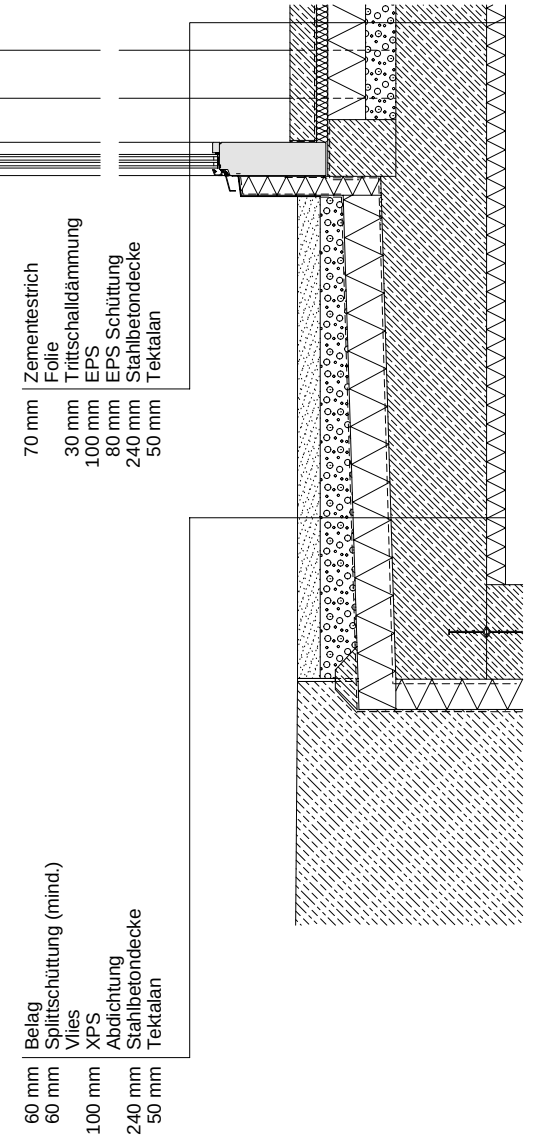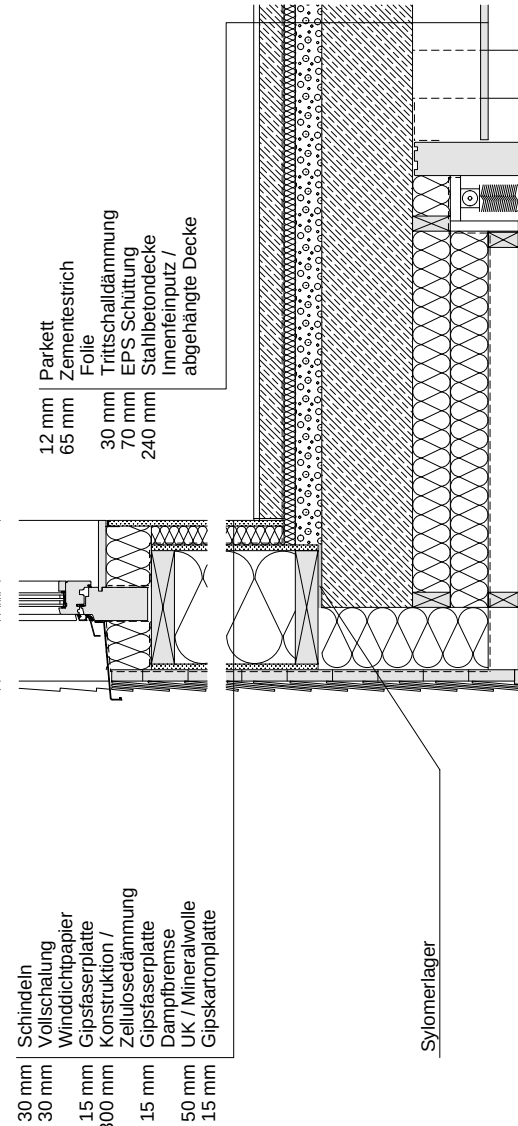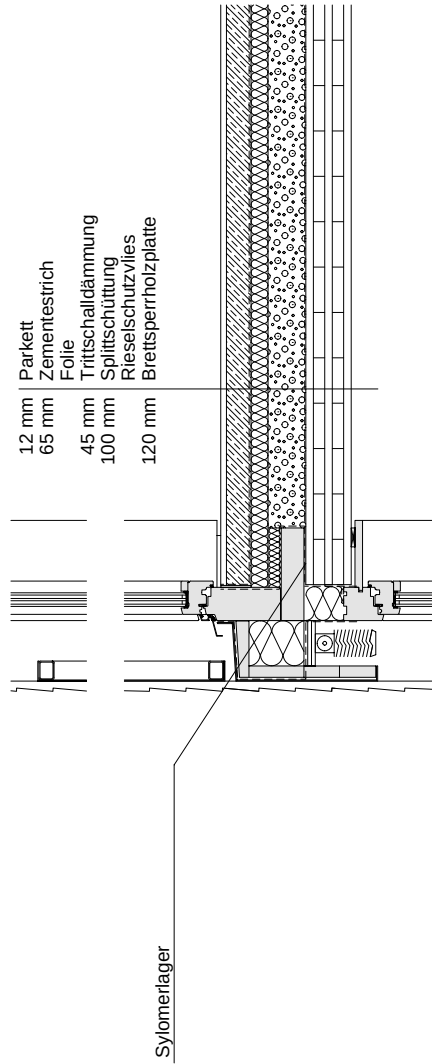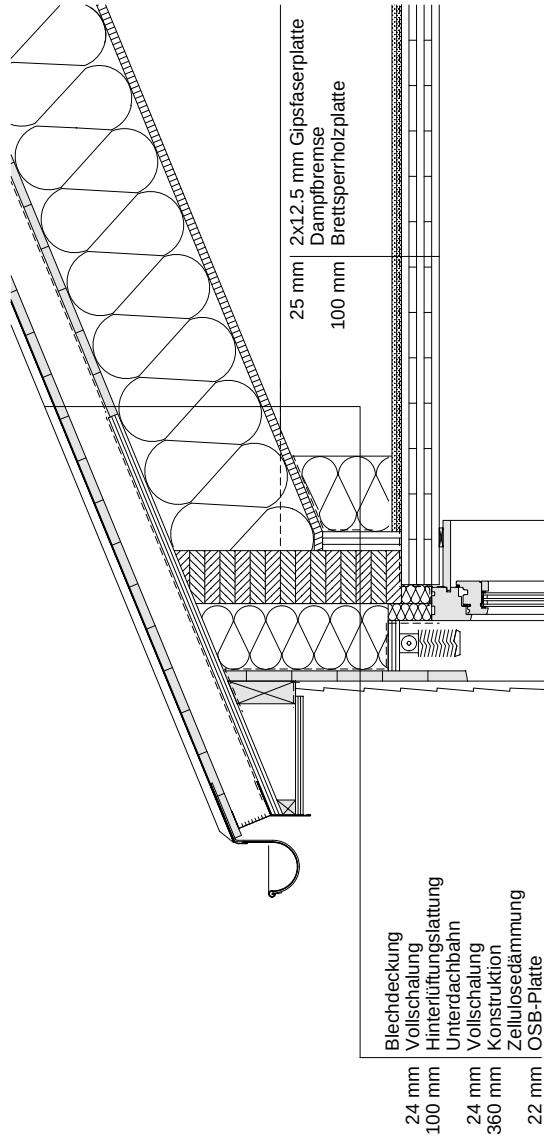

Architekten **Hermann Kaufmann ZT GmbH**

Sportplatzweg 5 A-6858 Schwarzach
T +43 (0)5572 58174 www.hermann-kaufmann.at
office@hermann-kaufmann.at



Publikationsplan
2_veröffentlichungen hk IV

Projektnummer Archiv
12_26

Plannummer CAD
1086

M 1:20

Projekt


Planinhalt

NEUES WOHNEN KRUMBACH

FASSADENDETAILS HAUS B



HAUS B

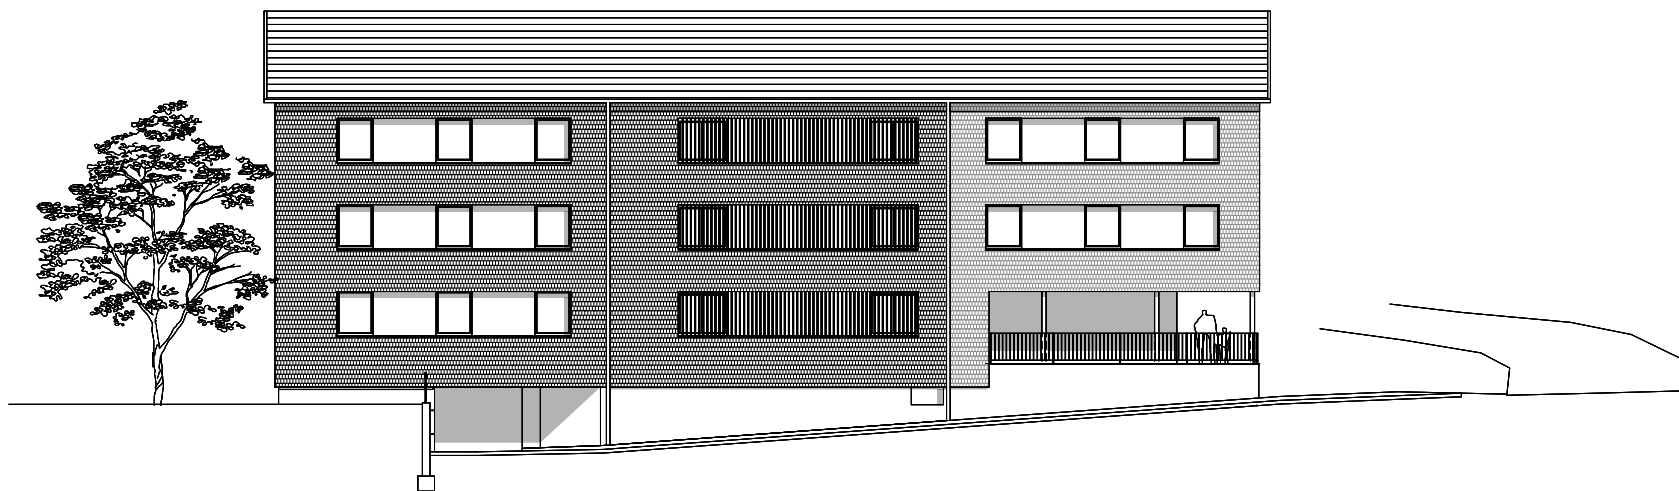

HAUS A

Architekten **Hermann Kaufmann ZT GmbH**

Sportplatzweg 5 A-6858 Schwarzach
T +43 (0)5572 58174 www.hermann-kaufmann.at
office@hermann-kaufmann.at



Publikationsplan
2_veröffentlichungen hk IV

Projektnummer Archiv
12_26

Plannummer CAD
1081

M 1:250

Projekt

Planinhalt

NEUES WOHNEN KRUMBACH

ANSICHT NORD



Architekten **Hermann Kaufmann ZT GmbH**

Sportplatzweg 5 A-6858 Schwarzach
T +43 (0)5572 58174 www.hermann-kaufmann.at
office@hermann-kaufmann.at



Publikationsplan
2_veröffentlichungen hk IV

Projektnummer Archiv
12_26

Plannummer CAD
1082

M 1:250

Projekt


NEUES WOHNEN KRUMBACH

Planinhalt

ANSICHT OST



HAUS B

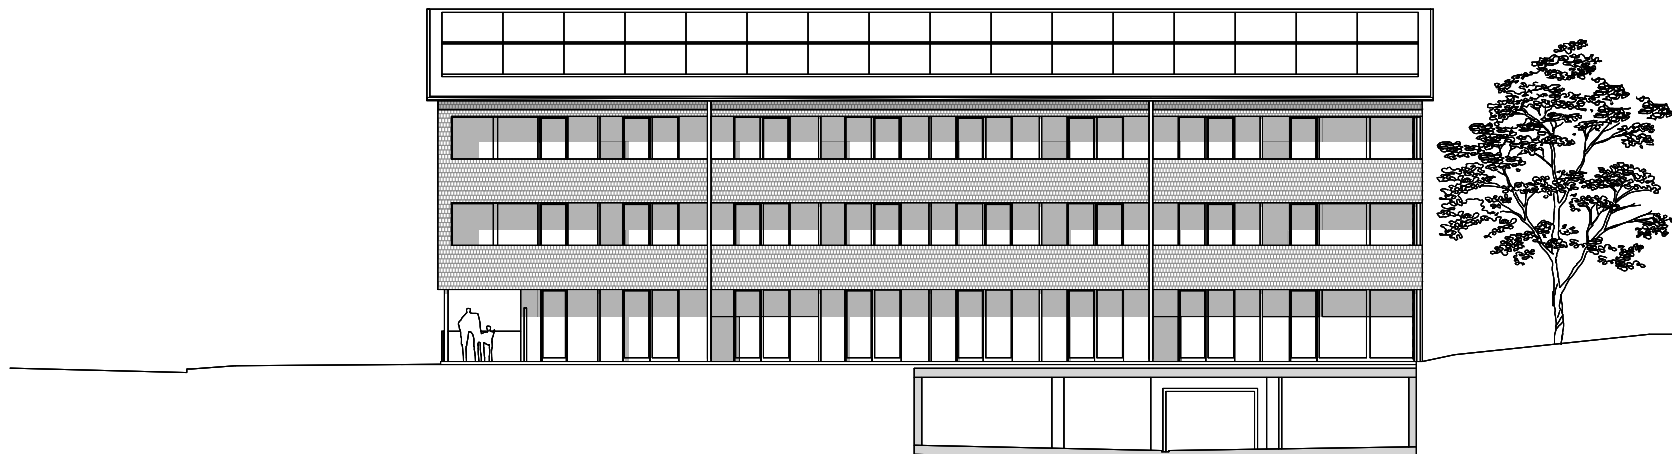

HAUS A

Architekten **Hermann Kaufmann ZT GmbH**

Sportplatzweg 5 A-6858 Schwarzach
T +43 (0)5572 58174 www.hermann-kaufmann.at
office@hermann-kaufmann.at



Publikationsplan
2_veröffentlichungen hk IV

Projektnummer Archiv
12_26

Plannummer CAD
1083

M 1:250

Projekt

Planinhalt

NEUES WOHNEN KRUMBACH

ANSICHT SÜD



Architekten **Hermann Kaufmann ZT GmbH**

Sportplatzweg 5 A-6858 Schwarzach
T +43 (0)5572 58174 www.hermann-kaufmann.at
office@hermann-kaufmann.at



Publikationsplan
2_veröffentlichungen hk IV

Projektnummer Archiv
12_26

Plannummer CAD
1084

M 1:250

Projekt

NEUES WOHNEN KRUMBACH

Planinhalt

ANSICHT WEST