




Architekten **Hermann Kaufmann ZT GmbH**

Sportplatzweg 5 A-6858 Schwarzach
T +43 (0)5572 58174 www.hermann-kaufmann.at
office@hermann-kaufmann.at

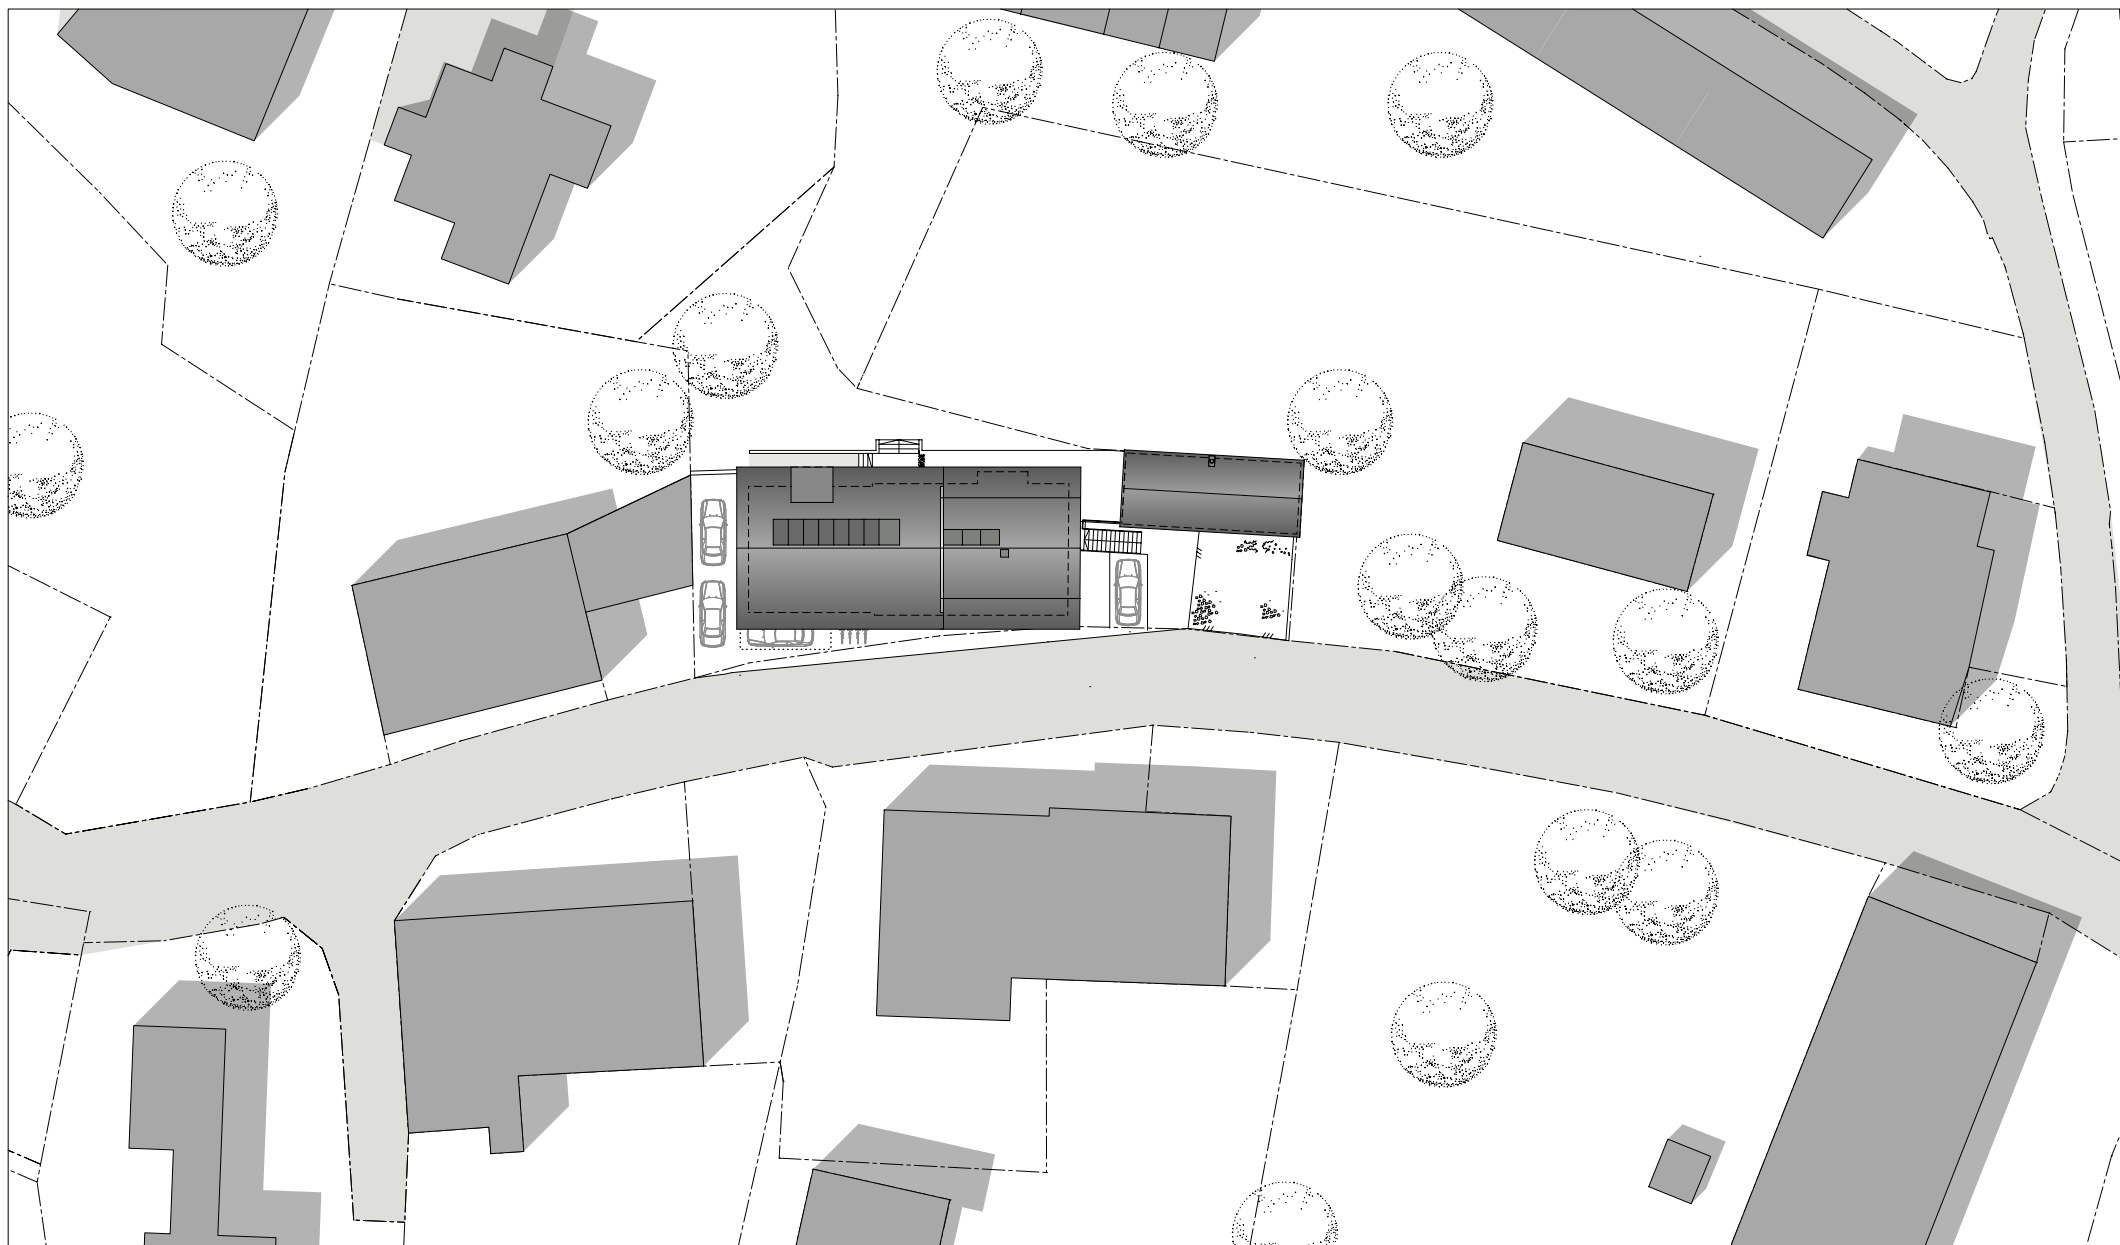

Publikationsplan
2_veröffentlichungen hk IV

Projektnummer Archiv
13_14

Planformat
A4

Plannummer CAD
4000


M 1:500

Projekt

Planinhalt

GIESELBRECHT ARMIN

LAGEPLAN

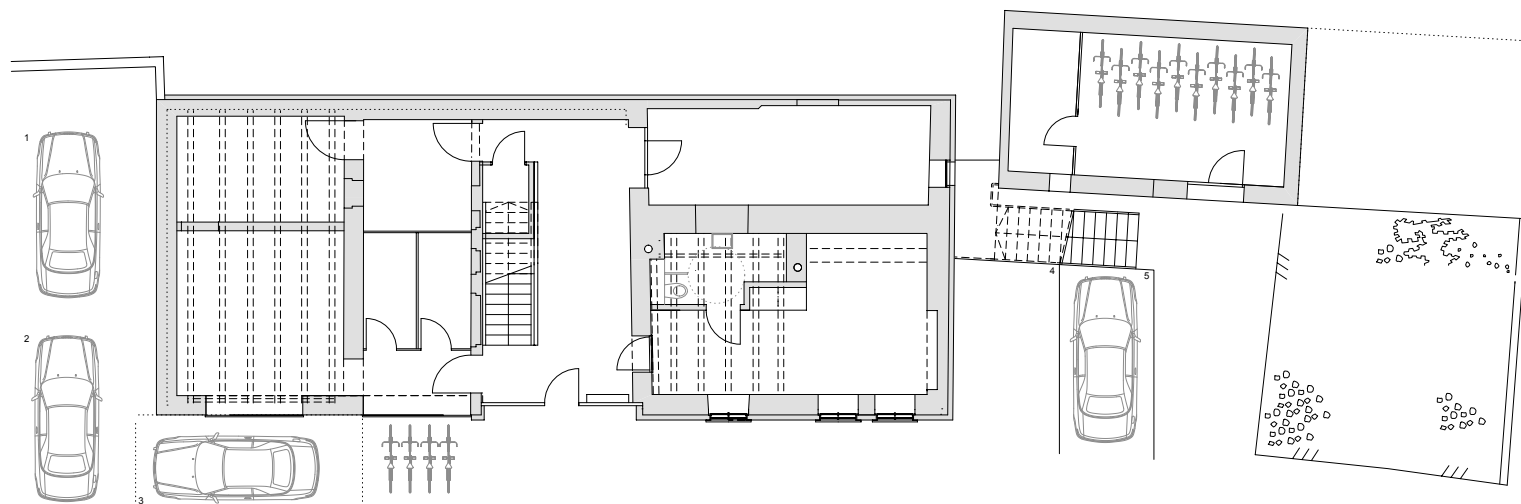

Architekten **Hermann Kaufmann ZT GmbH**

Sportplatzweg 5 A-6858 Schwarzach
T +43 (0)5572 58174 www.hermann-kaufmann.at
office@hermann-kaufmann.at



Publikationsplan
2_veröffentlichungen hk IV

Projektnummer Archiv
13_14

Planformat
A4

Plannummer CAD
4000


M 1:200

Projekt

Planinhalt

GIESELBRECHT ARMIN

ERDGESCHOSS

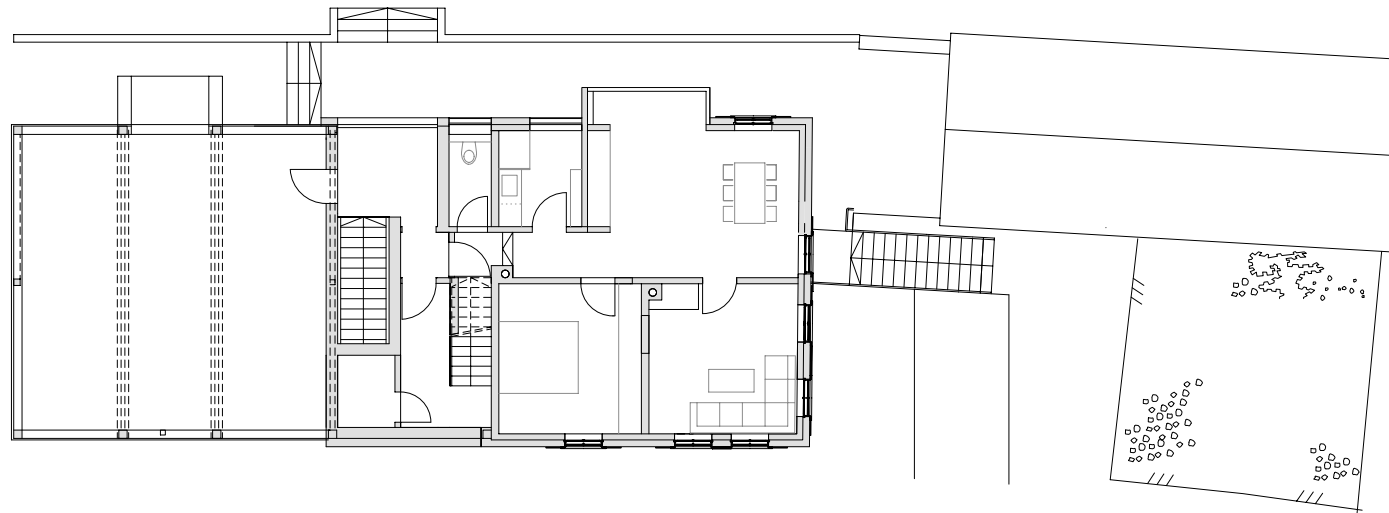

Architekten Hermann Kaufmann ZT GmbH

Sportplatzweg 5 A-6858 Schwarzach
T +43 (0)5572 58174 www.hermann-kaufmann.at
office@hermann-kaufmann.at



Publikationsplan
2_veröffentlichungen hk IV

Projektnummer Archiv
13_14

Planformat
A4

Plannummer CAD
4000


M 1:200

Projekt

Planinhalt

GIESELBRECHT ARMIN

OBERGESCHOSS 2

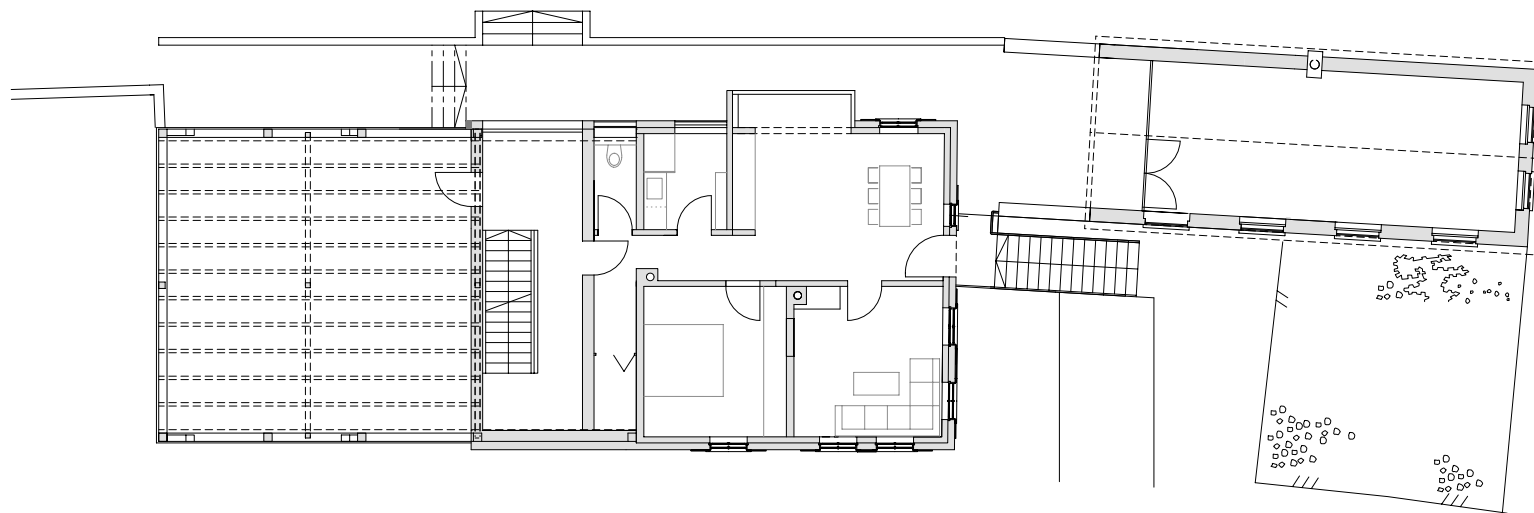

Architekten Hermann Kaufmann ZT GmbH

Sportplatzweg 5 A-6858 Schwarzach
T +43 (0)5572 58174 www.hermann-kaufmann.at
office@hermann-kaufmann.at



Publikationsplan
2_veröffentlichungen hk IV

Projektnummer Archiv
13_14

Planformat
A4

Plannummer CAD
4000


M 1:200

Projekt

Planinhalt

GIESELBRECHT ARMIN

OBERGESCHOSS 1

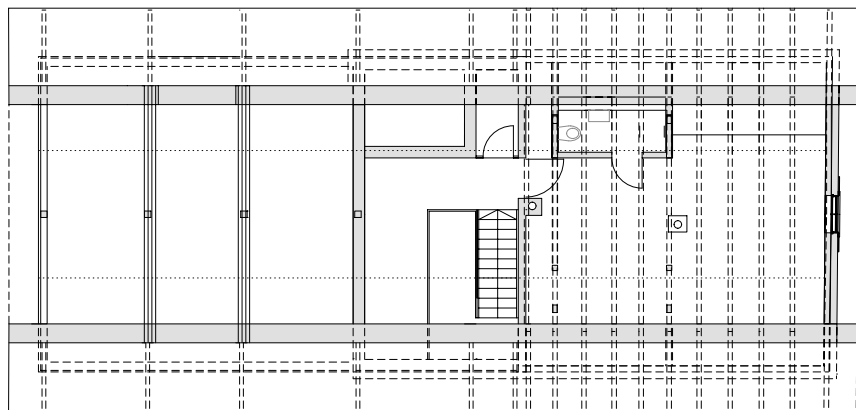

Architekten Hermann Kaufmann ZT GmbH

Sportplatzweg 5 A-6858 Schwarzach
T +43 (0)5572 58174 www.hermann-kaufmann.at
office@hermann-kaufmann.at



Publikationsplan
2_veröffentlichungen hk IV

Projektnummer Archiv
13_14

Planformat
A4

Plannummer CAD
4000


M 1:200

Projekt

Planinhalt

GIESELBRECHT ARMIN

DACHGESCHOSS

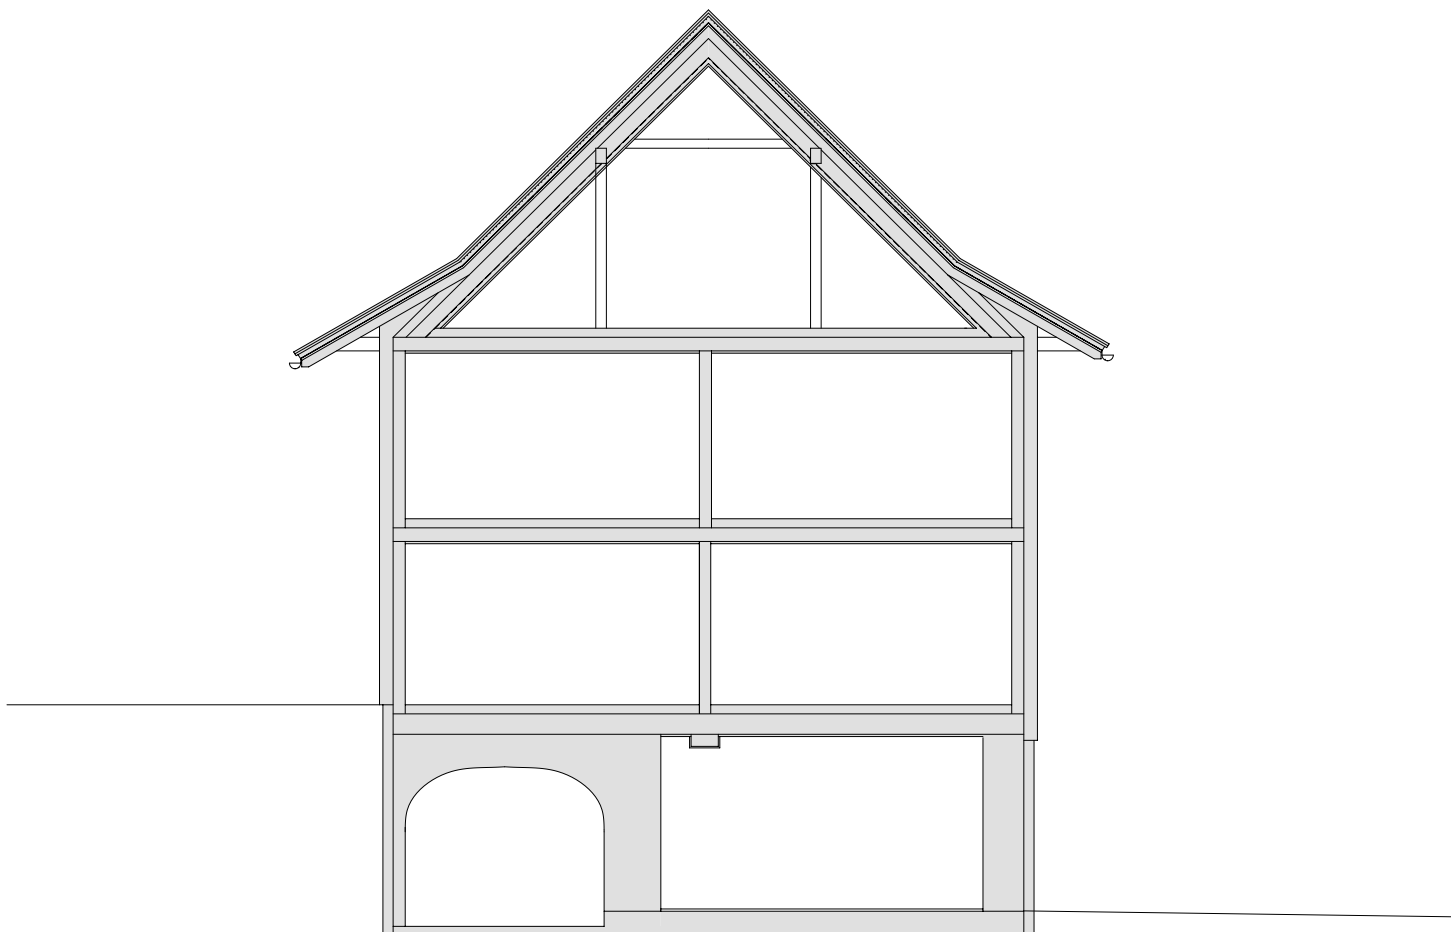

Architekten **Hermann Kaufmann ZT GmbH**

Sportplatzweg 5 A-6858 Schwarzach
T +43 (0)5572 58174 www.hermann-kaufmann.at
office@hermann-kaufmann.at



Publikationsplan
2_veröffentlichungen hk IV

Projektnummer Archiv
13_14

Planformat
A4

Plannummer CAD
4000

M 1:200

Projekt

Planinhalt

GIESELBRECHT ARMIN

SCHNITT



Architekten **Hermann Kaufmann ZT GmbH**

Sportplatzweg 5 A-6858 Schwarzach
T +43 (0)5572 58174 www.hermann-kaufmann.at
office@hermann-kaufmann.at



Publikationsplan
2_veröffentlichungen hk IV

Projektnummer Archiv
13_14

Planformat
A4

Plannummer CAD
4000

M 1:200

Projekt

Planinhalt

GIESELBRECHT ARMIN

ANSICHTEN