


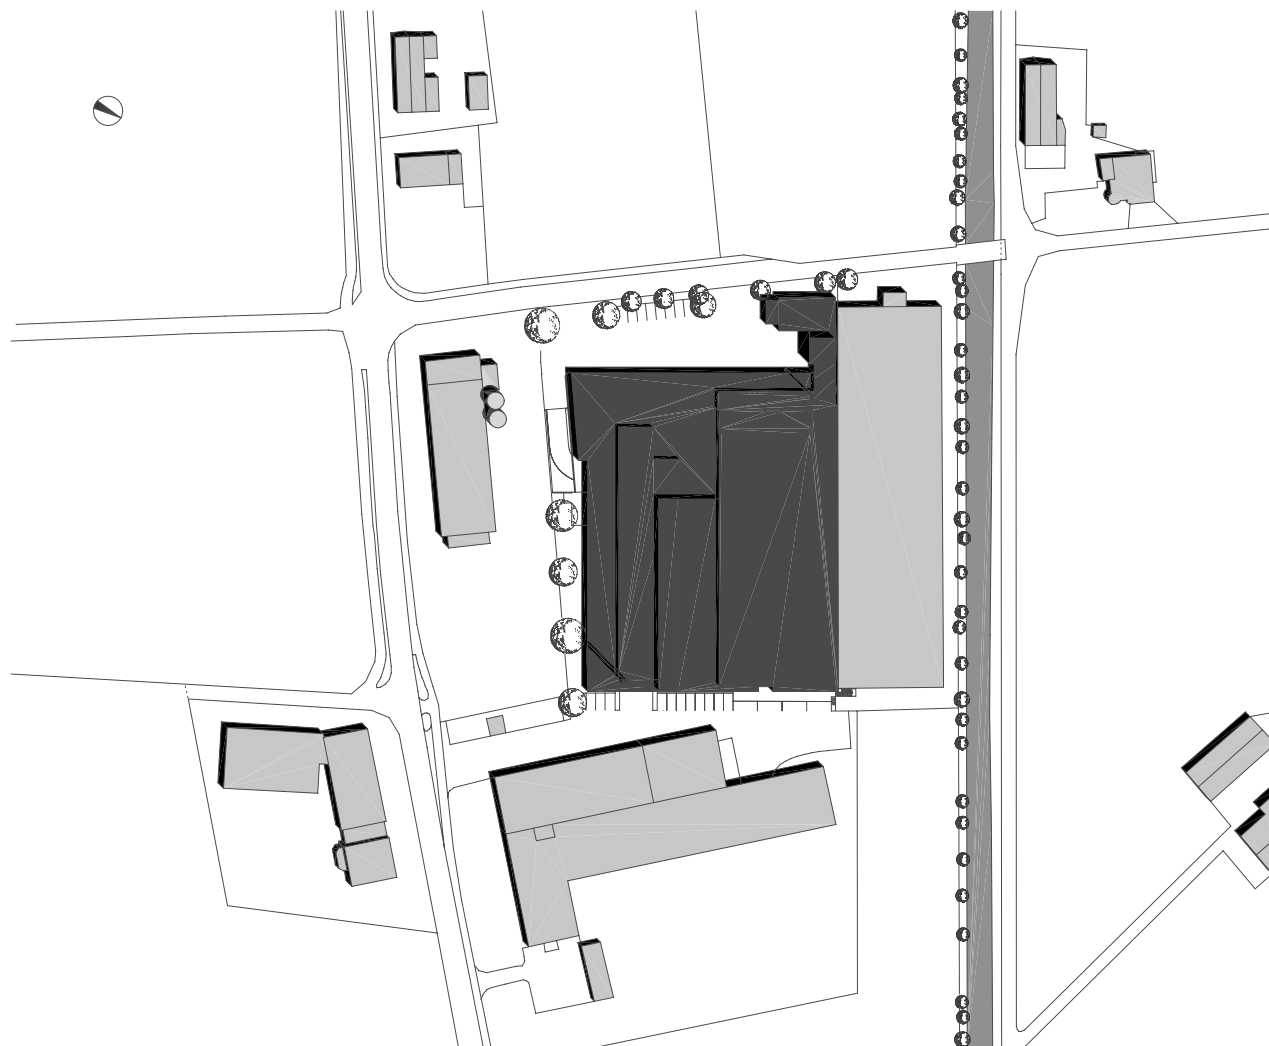

planung
DI HERMANN KAUFMANN

publikationsplan


plannummer cad
2_veröffentlichungen hk II / 120

planinhalt
LAGE M 2000

anschrift
T +43(0)5572/58174 F +43(0)5572/58013
6858 SCHWARZACH SPORTPLATZWEG 5
E-MAIL office@archbuero.at

projektnummer archiv
100

projekt
MÖBELFABRIK LINT, KALTBRUNN / CH

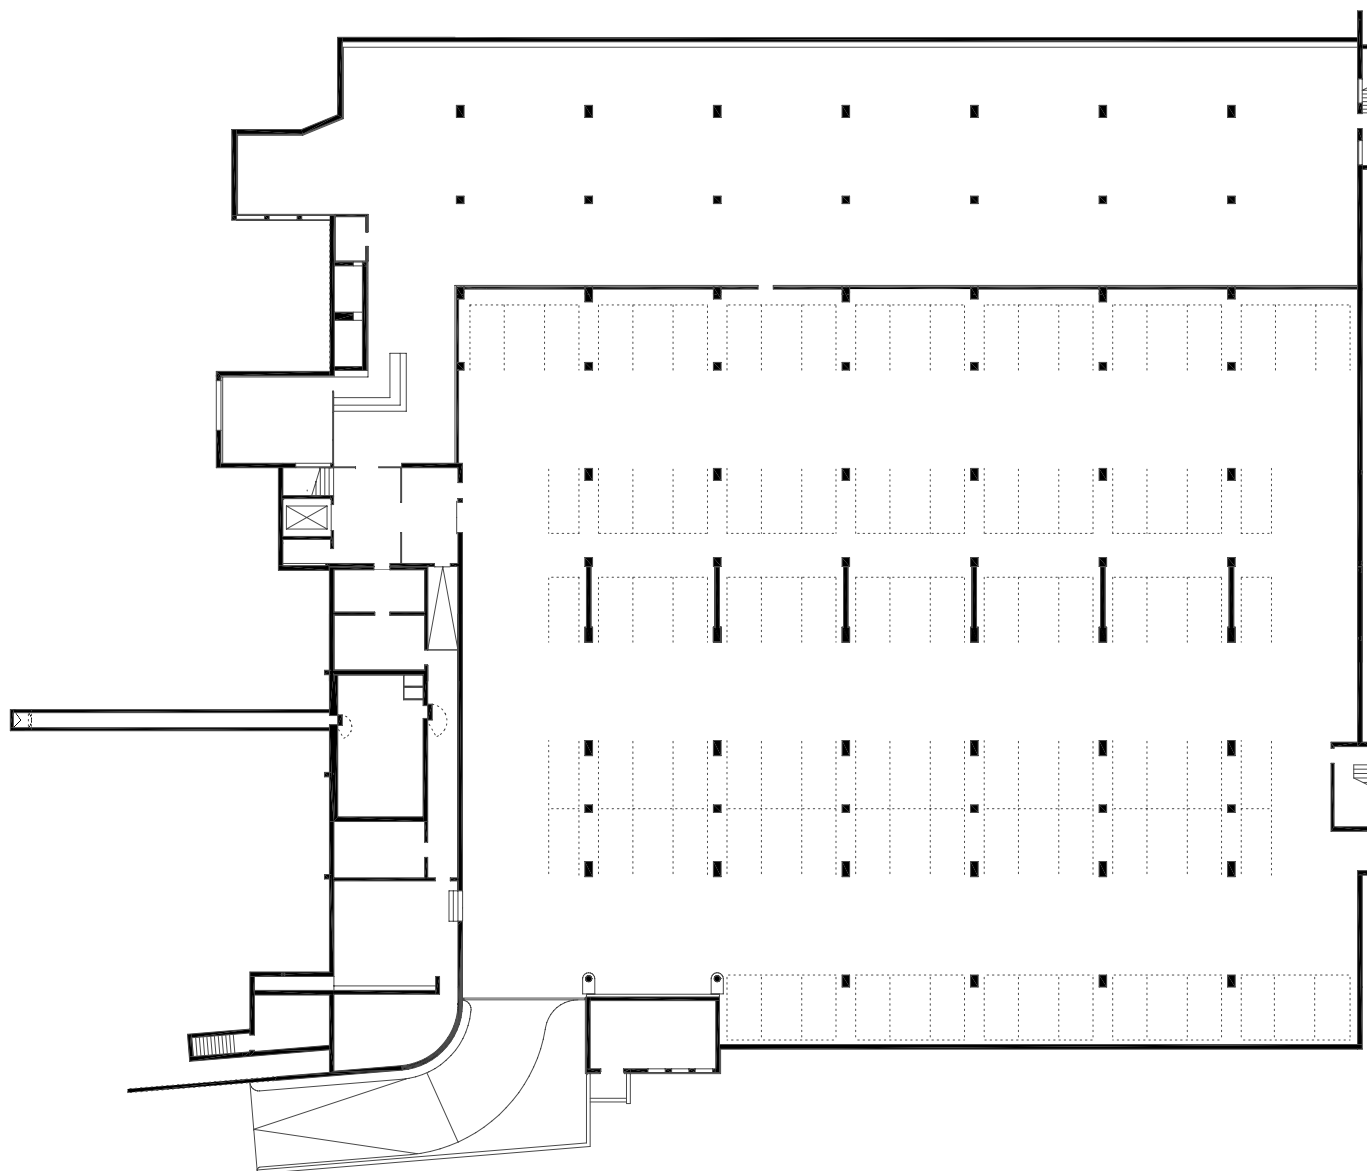

planung
DI HERMANN KAUFMANN


publikationsplan

plannummer cad
2_veröffentlichungen hk II / 121

planinhalt
GRUNDRISS UG M 500

anschrift
T +43(0)5572/58174 F +43(0)5572/58013
6858 SCHWARZACH SPORTPLATZWEG 5
E-MAIL office@archbuero.at

projekt
MÖBELFABRIK LINT, KALTBRUNN / CH
100

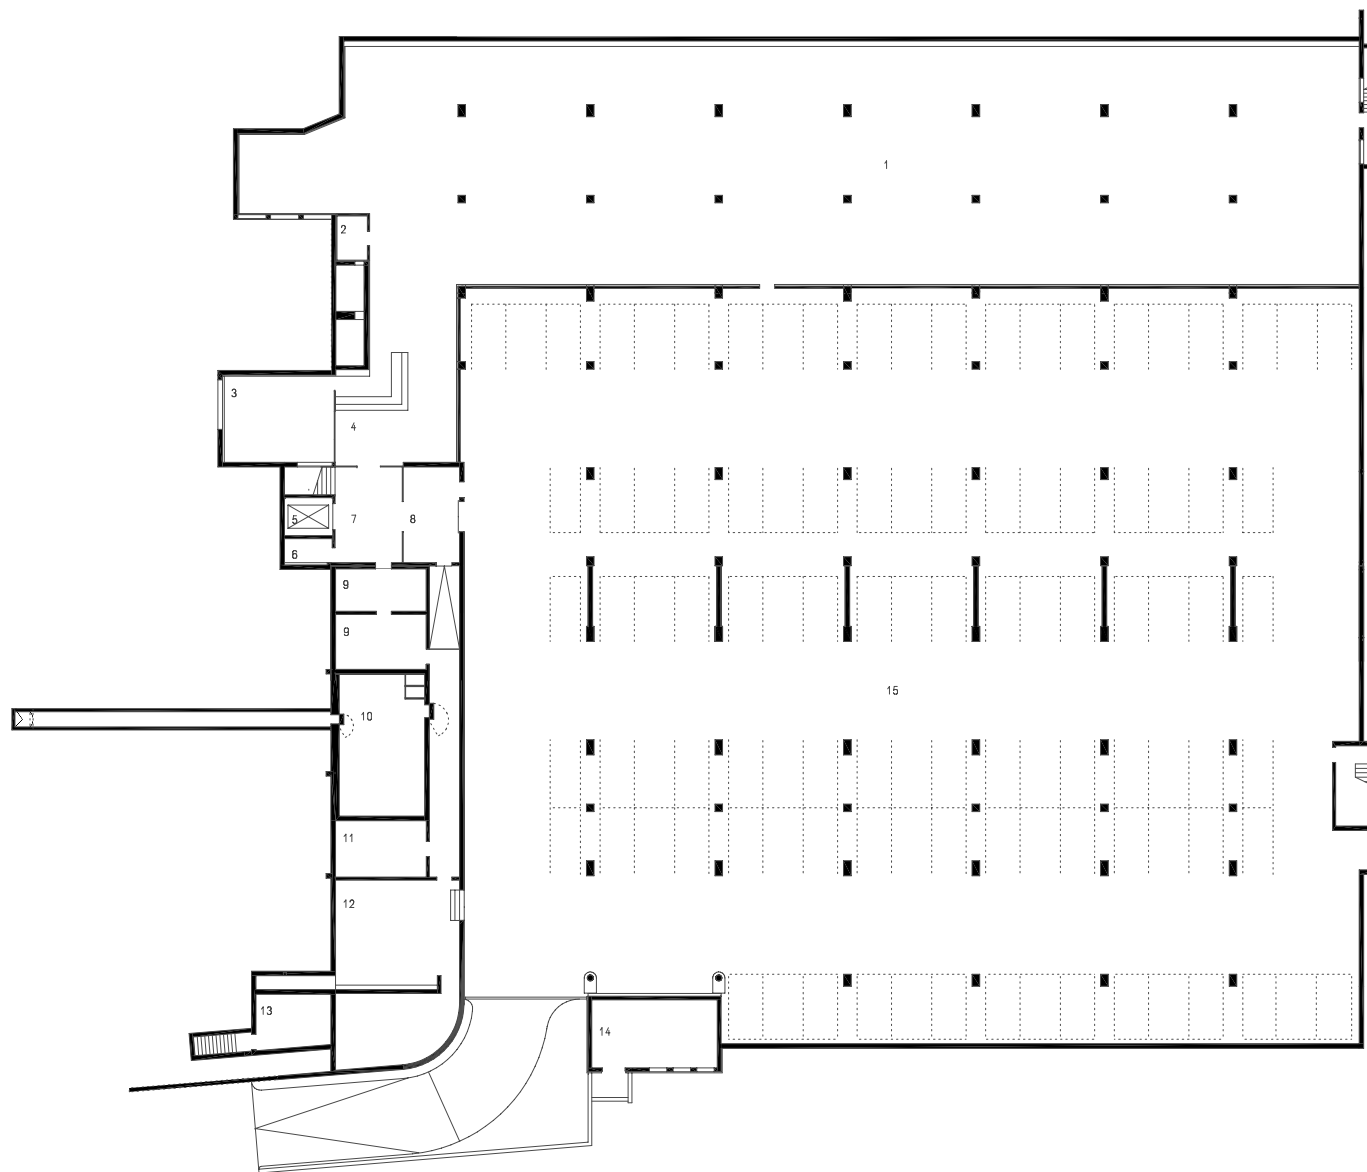

- 1 ABHOLMARKT
- 2 PUTZRAUM
- 3 BÜRO ABHOLMARKT
- 4 ANMELDUNG
- 5 LIFT
- 6 MASCHINENRAUM
- 7 HALLE
- 8 SCHLEUSE
- 9 LAGER
- 10 SCHUTZRAUM
- 11 ELEKTRO
- 12 HEIZUNGS- UND LÜFTUNGSZENTRALE
- 13 SPRINKLERZENTRALE
- 14 TRAFO
- 15 TIEFGARAGE

planung
DI HERMANN KAUFMANN


publikationsplan

plannummer cad
2_veröffentlichungen hk II / 122


planinhalt
GRUNDRISS UG MIT TEXT M 500

anschrift
T +43(0)5572/58174 F +43(0)5572/58013
6858 SCHWARZACH SPORTPLATZWEG 5
E-MAIL office@archbuero.at

projekt
MÖBELFABRIK LINT, KALTBRUNN / CH
100

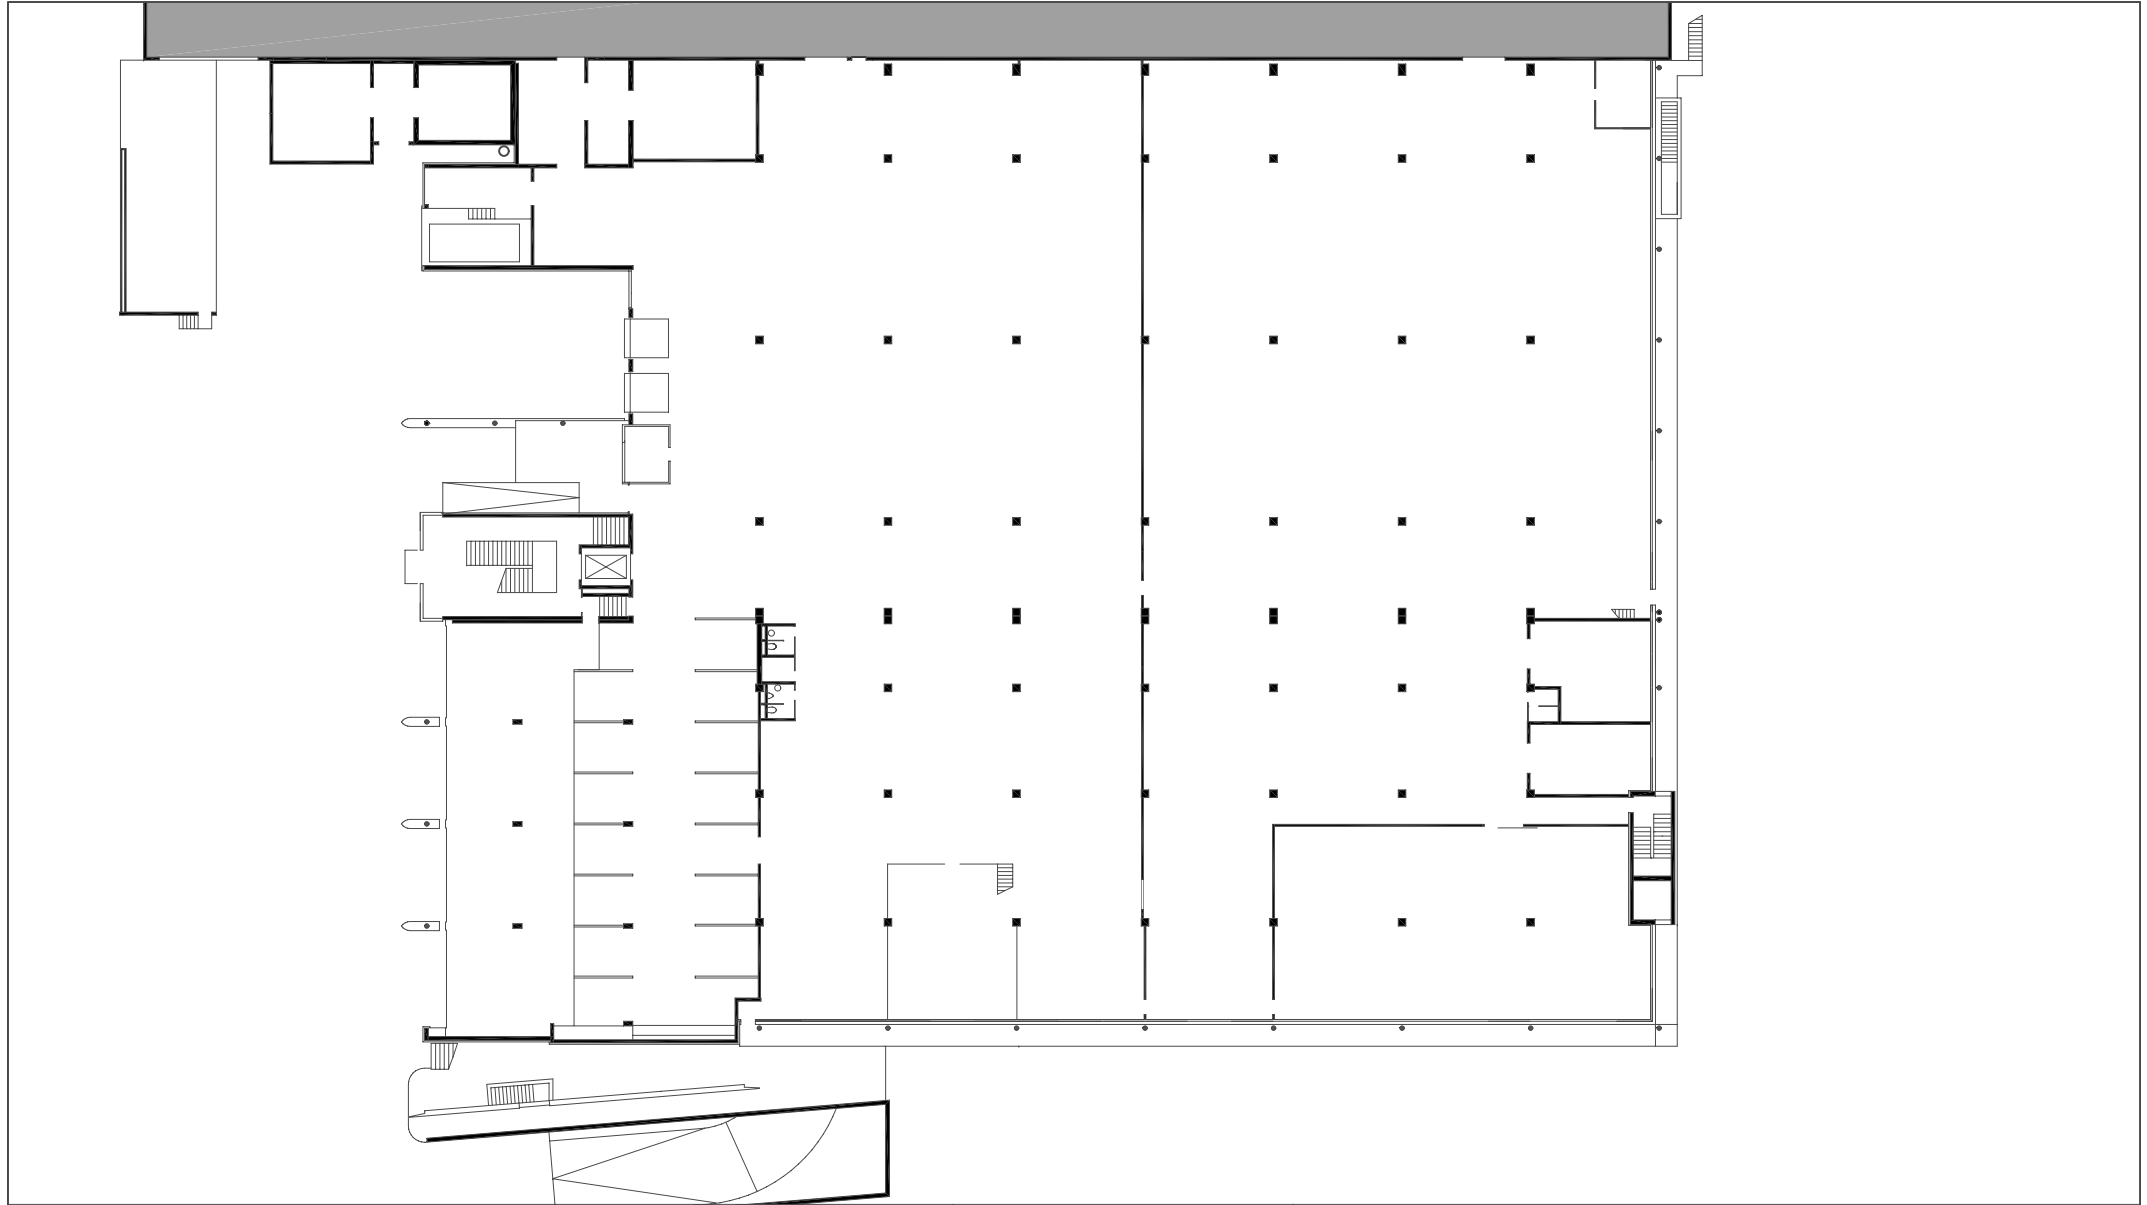

planung	publikationsplan	plannummer cad	planinhalt
DI HERMANN KAUFMANN		2_veröffentlichungen hk II / 123	GRUNDRISS EG M 500
anschrift	6858 SCHWARZACH SPORTPLATZWEG 5	projektnummer archiv	projekt
T +43(0)5572/58174 F +43(0)5572/58013	E-MAIL office@archbuero.at	100	MÖBELFABRIK LINT, KALTBRUNN / CH

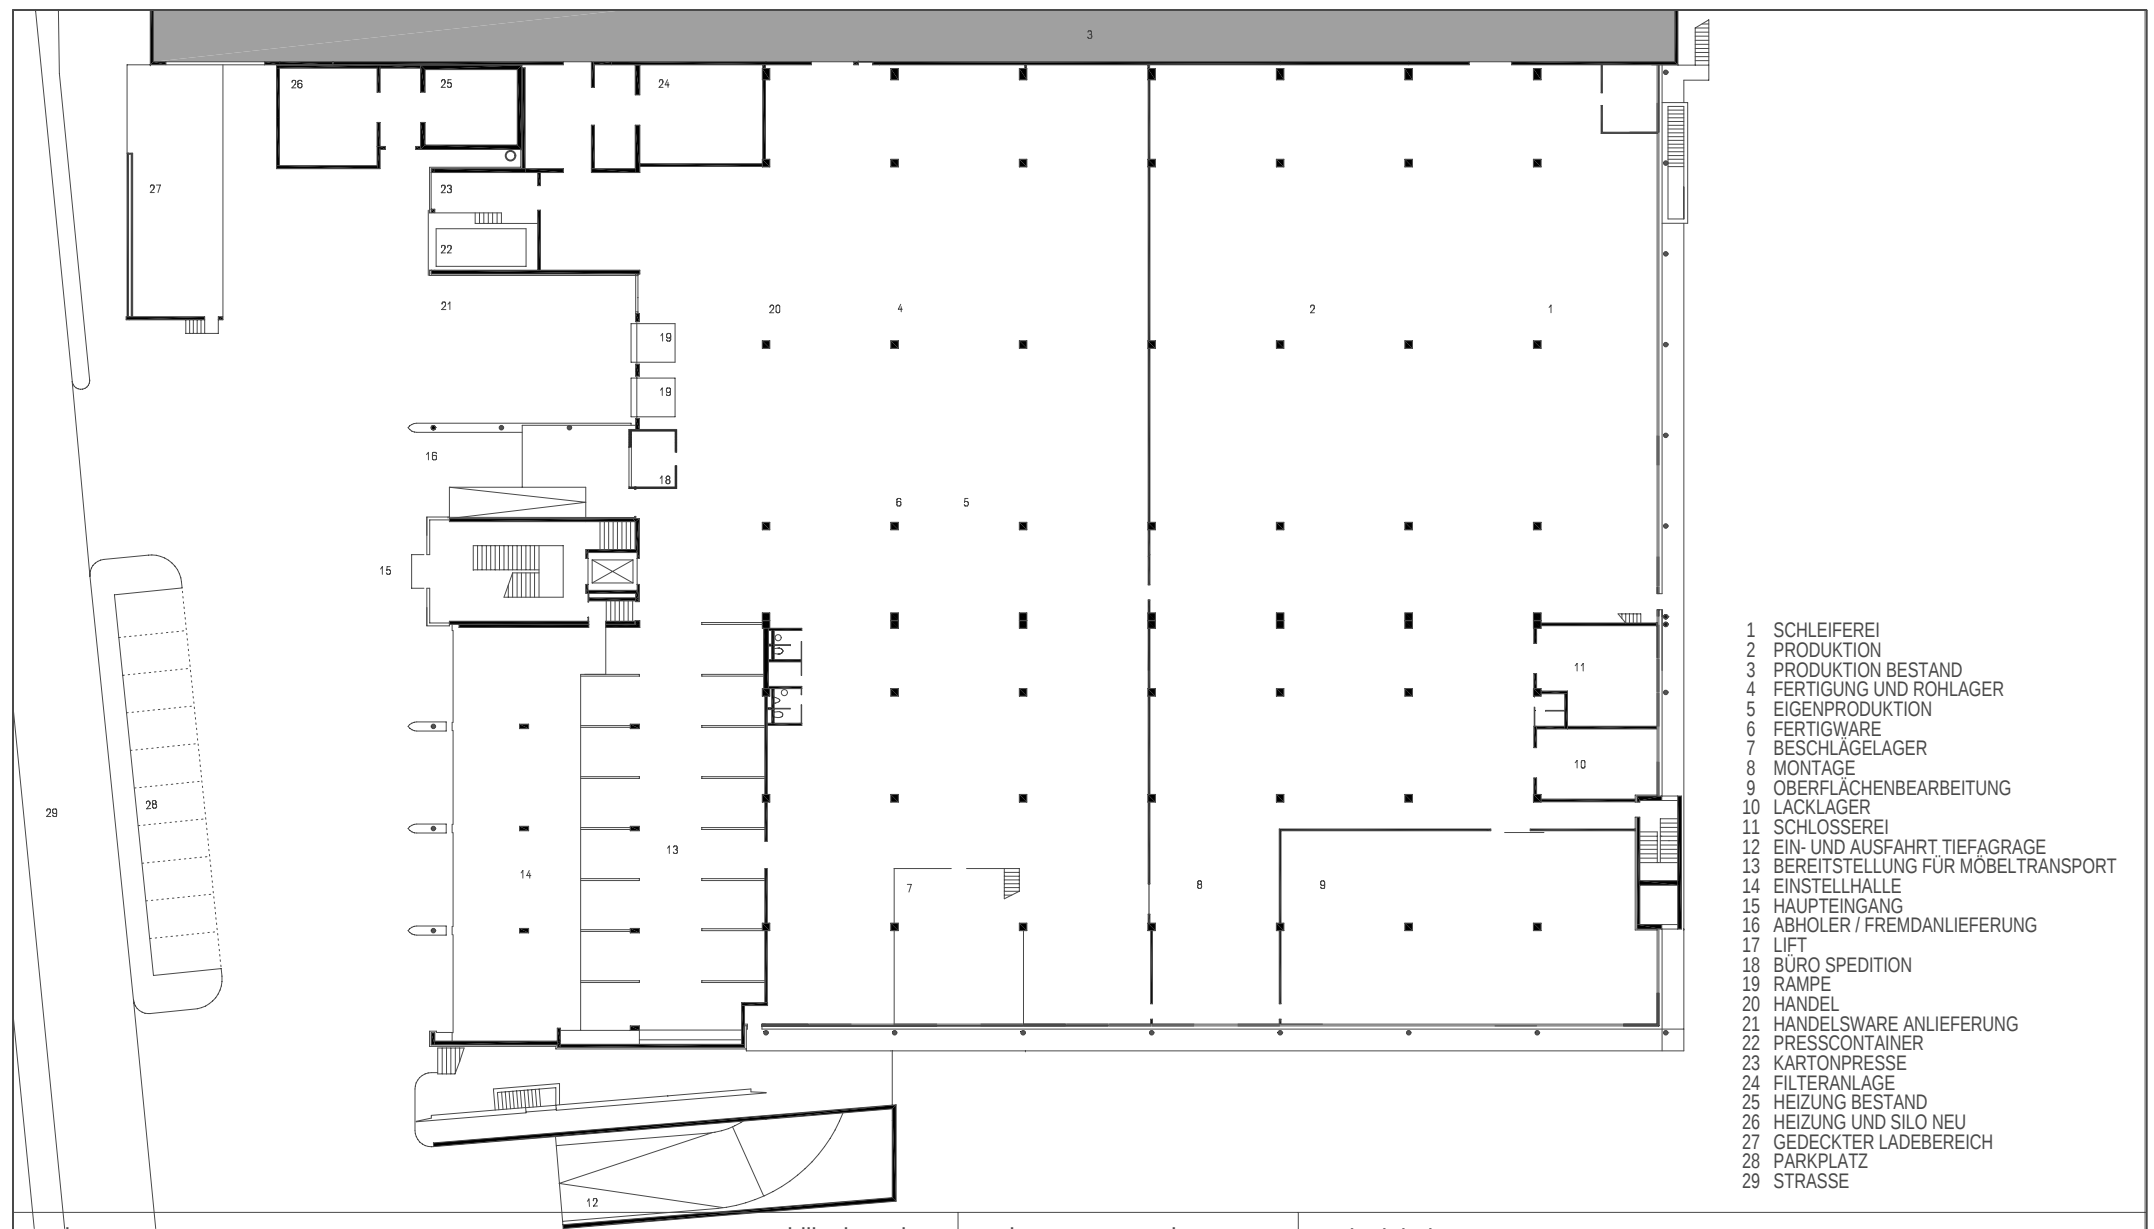

planung

DI HERMANN KAUFMANN

publikationsplan

plannummer cad

2_veröffentlichungen hk II / 124

planinhalt

GRUNDRISS EG MIT TEXT M 500

anschrift

T +43(0)5572/58174 F +43(0)5572/58013

6858 SCHWARZACH SPORTPLATZWEG 5


E-MAIL office@archbuero.at

projektnummer archiv

100

projekt

MÖBELFABRIK LINT, KALTBRUNN / CH

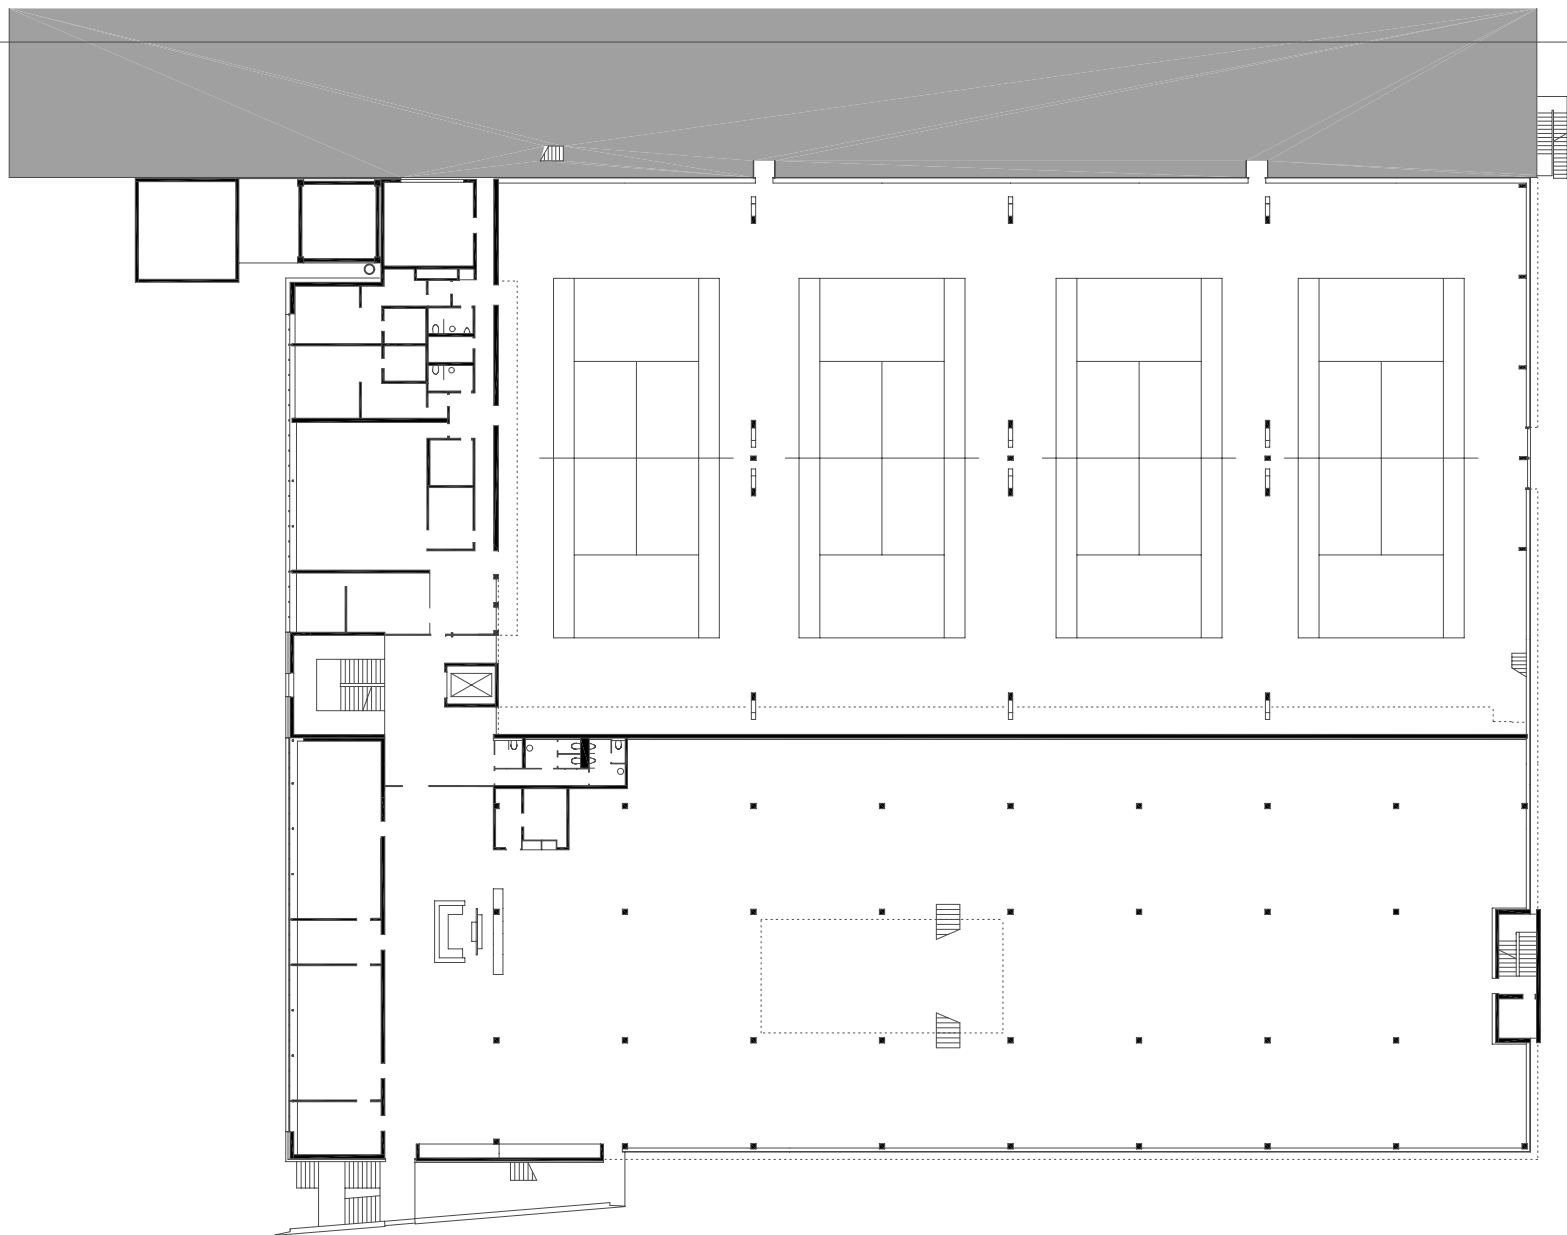

planung
DI HERMANN KAUFMANN

publikationsplan

plannummer cad
2_veröffentlichungen hk II / 125

planinhalt
GRUNDRISS OG1 M 500

anschrift
T +43(0)5572/58174 F +43(0)5572/58013
6858 SCHWARZACH SPORTPLATZWEG 5
E-MAIL office@archbuero.at

projekt
MÖBELFABRIK LINT, KALTBRUNN / CH
100



- 1 AUSSTELLUNGSHALLE
- 2 TENNISHALLE
- 3 BÜRO
- 4 BUCHHALTUNG
- 5 VERSAND
- 6 HALLE
- 7 LIFT
- 8 GESCHÄFT
- 9 GANGMATERIALLAGER
- 10 MASSAGE
- 11 SCHULUNGSRaum
- 12 UMKLEIDE DAMEN
- 13 UMKLEIDE HERREN
- 14 DUSCHE
- 15 PUTZRAUM
- 16 BÜRO RESERVE
- 17 SILO BESTAND
- 18 SILO NEU

planung
DI HERMANN KAUFMANN

publikationsplan


plannummer cad
2_veröffentlichungen hk II / 126

planinhalt
GRUNDRISS OG1 MIT TEXT M 500

anschrift
T +43(0)5572/58174 F +43(0)5572/58013
6858 SCHWARZACH SPORTPLATZWEG 5
E-MAIL office@archbuero.at

projektnummer archiv
100

projekt
MÖBELFABRIK LINT, KALTBRUNN / CH

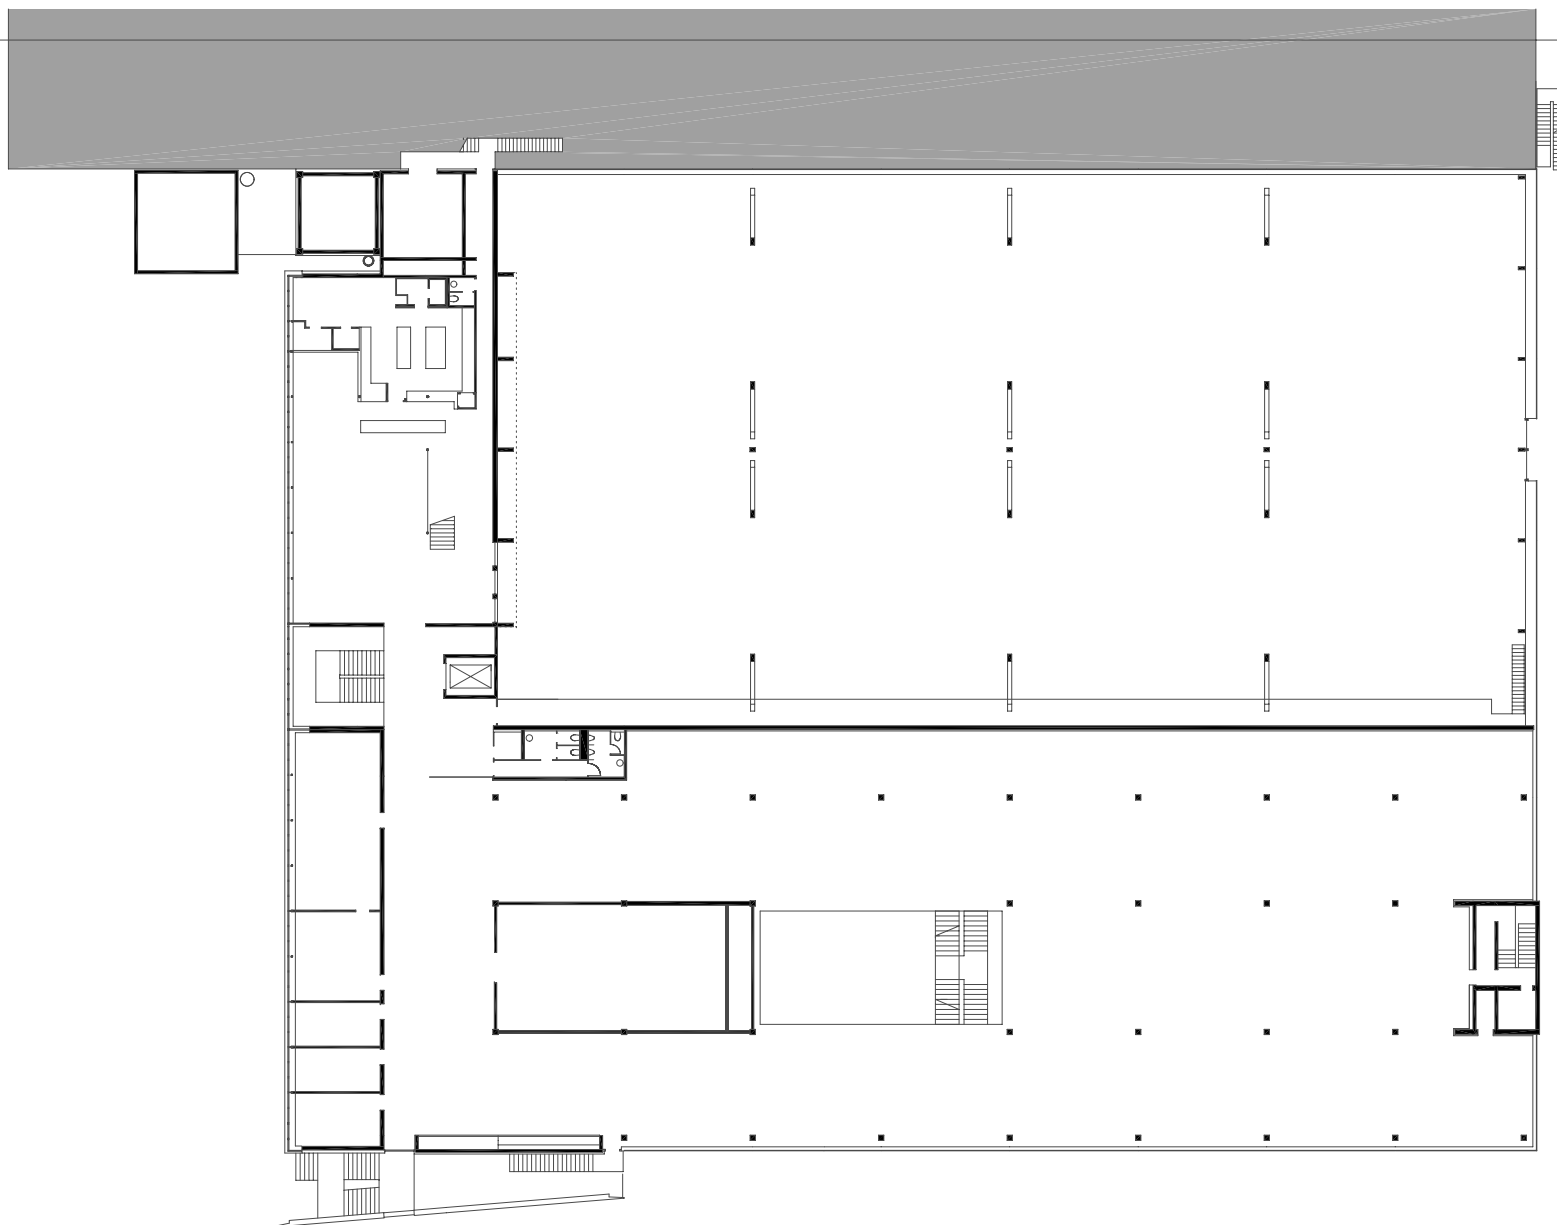

planung
DI HERMANN KAUFMANN

publikationsplan


plannummer cad
2_veröffentlichungen hk II / 127

planinhalt
GRUNDRISS OG2 M 500

anschrift
T +43(0)5572/58174 F +43(0)5572/58013
6858 SCHWARZACH SPORTPLATZWEG 5
E-MAIL office@archbuero.at

projekt
nummer archiv
100

projekt
MÖBELFABRIK LINT, KALTBRUNN / CH

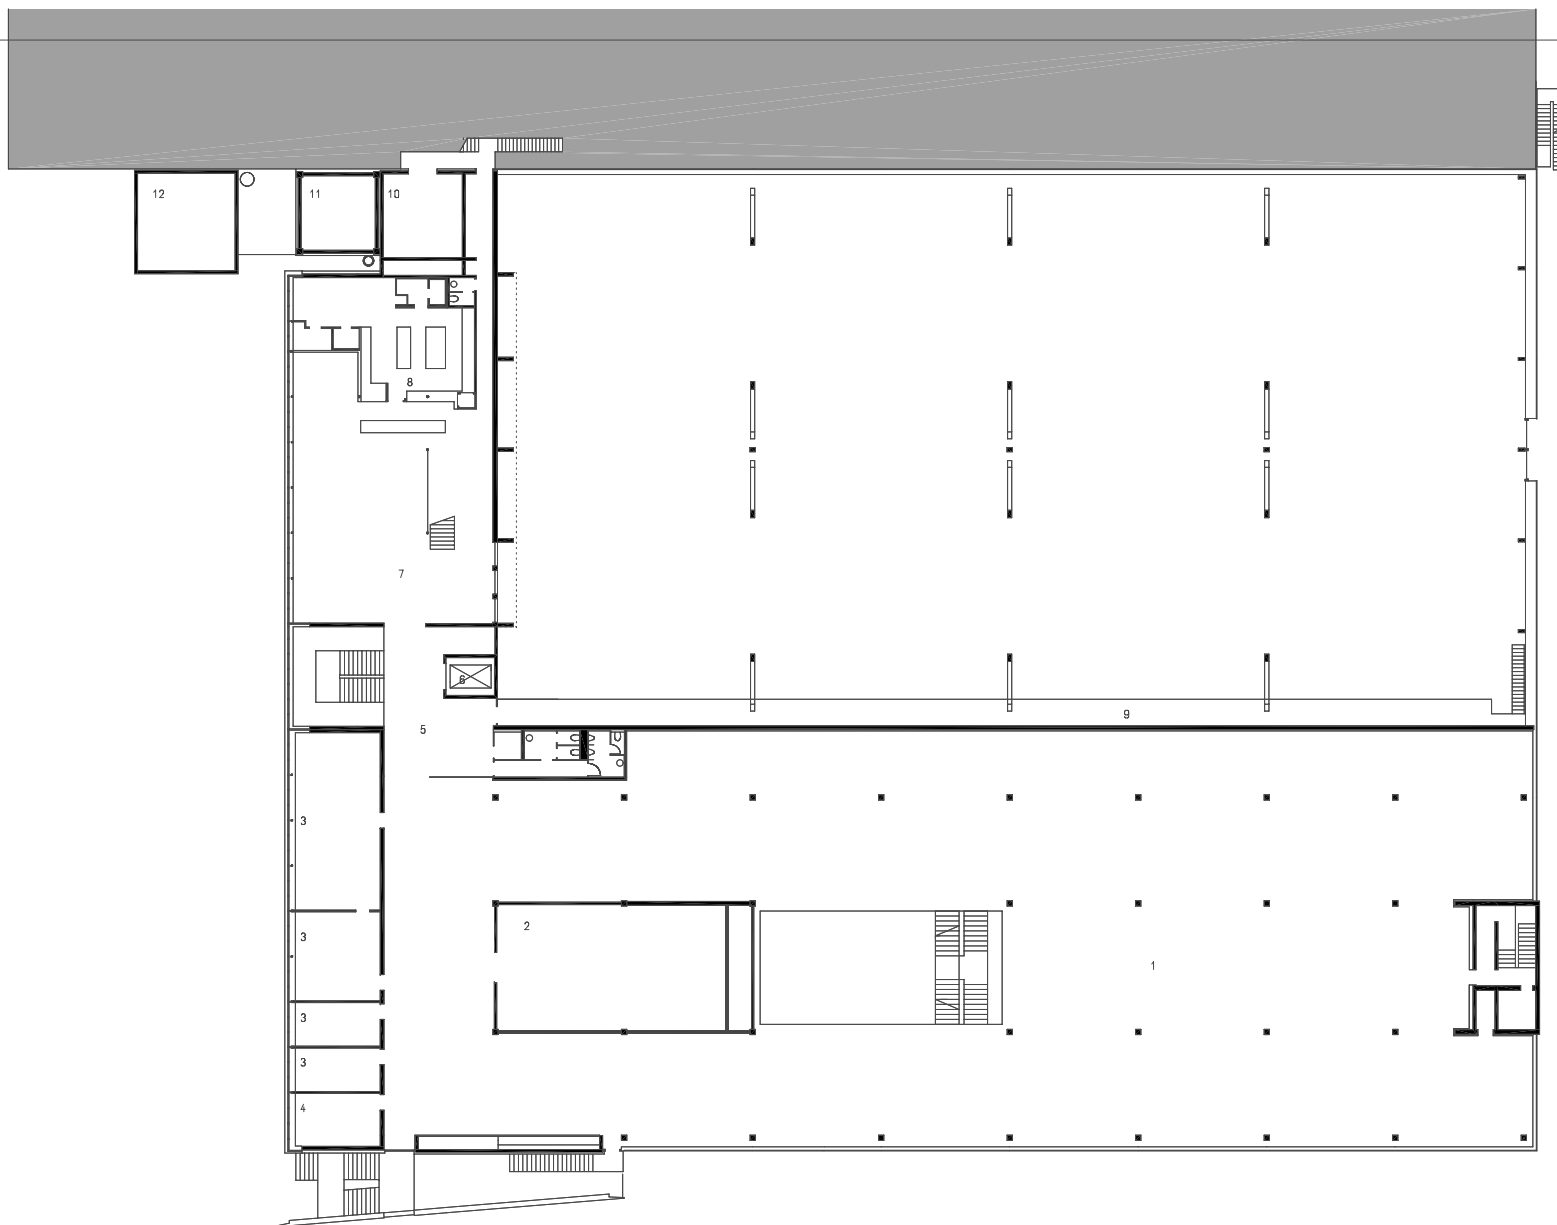

- 1 AUSSTELLUNGSHALLE
- 2 FOTOATELIER
- 3 BÜRO
- 4 RESERVE
- 5 HALLE
- 6 LIFT
- 7 CAFETERIA
- 8 KÜCHE
- 9 BESUCHERSTEG
- 10 LÜFTUNGSRAUM
- 11 SILO BESTAND
- 12 SILO NEU

planung
DI HERMANN KAUFMANN

publikationsplan


plannummer cad
2_veröffentlichungen hk II / 128

planinhalt
GRUNDRISS OG2 MIT TEXT M 500

anschrift
T +43(0)5572/58174 F +43(0)5572/58013
6858 SCHWARZACH SPORTPLATZWEG 5
E-MAIL office@archbuero.at

projektnummer archiv
100

projekt
MÖBELFABRIK LINT, KALTBRUNN / CH

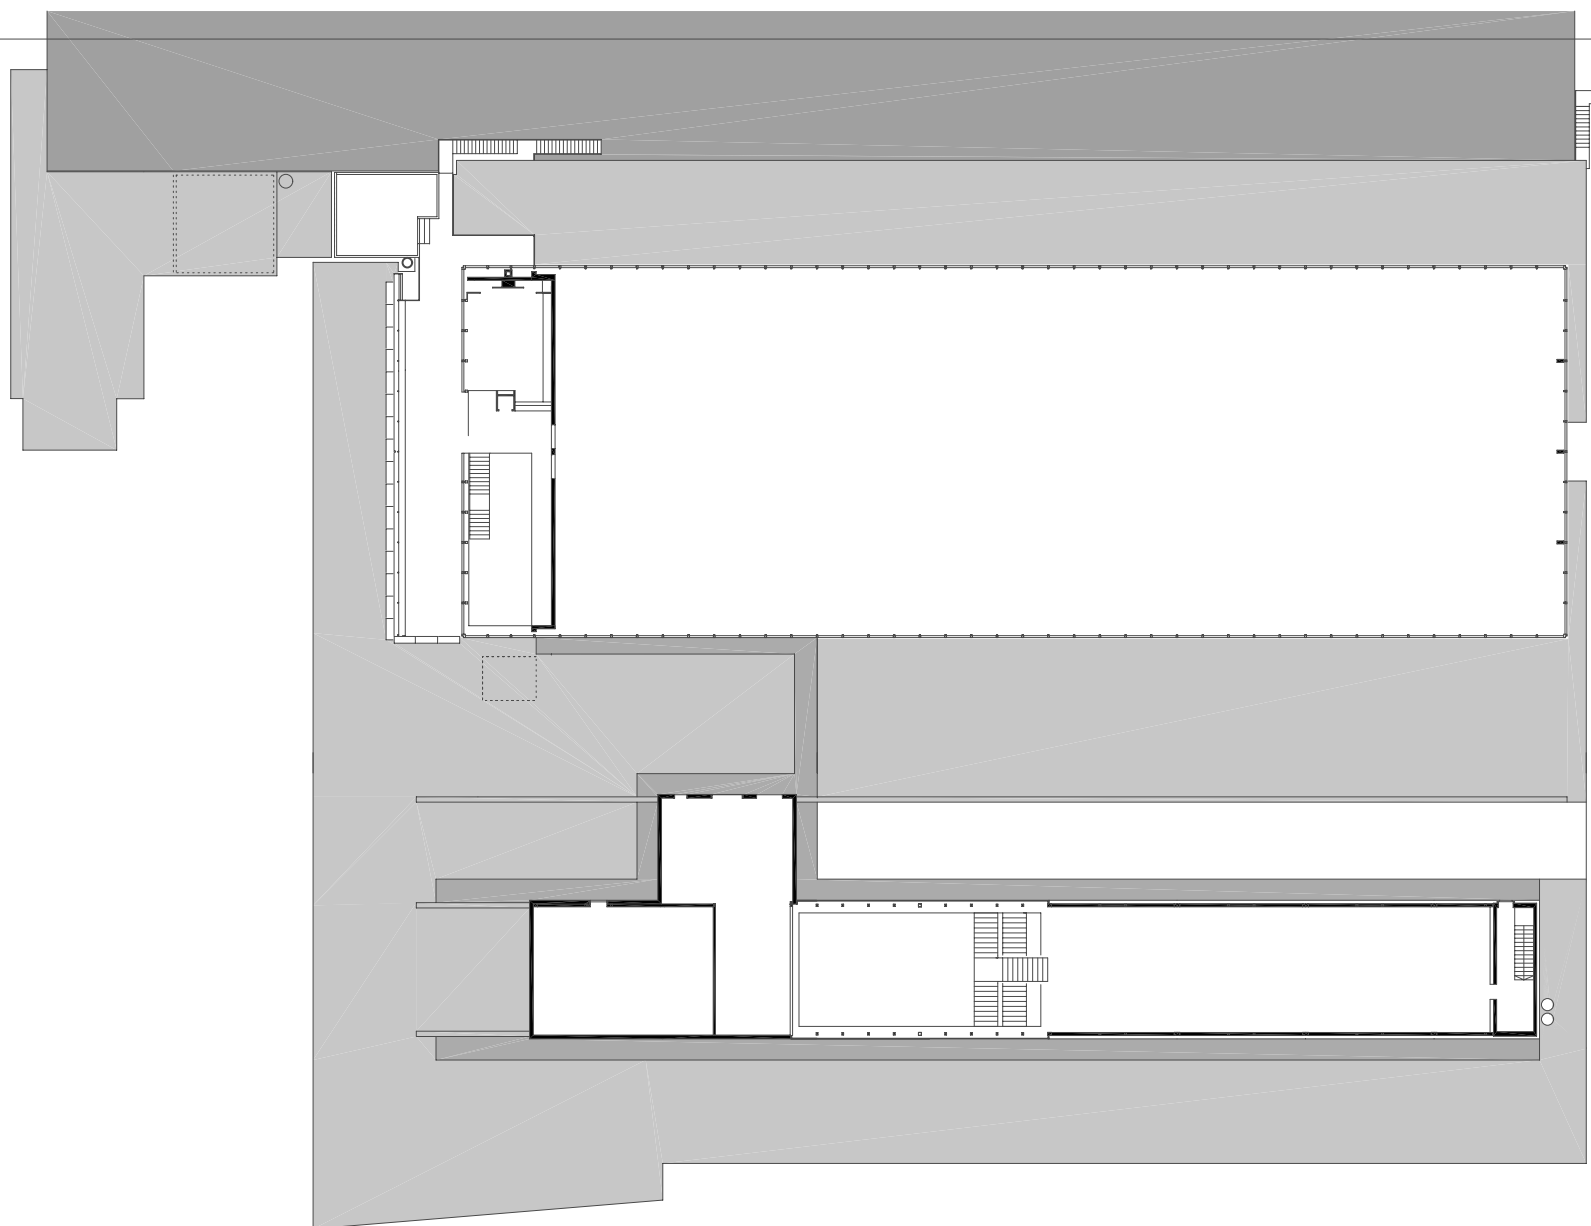

planung
DI HERMANN KAUFMANN

publikationsplan


plannummer cad
2_veröffentlichungen hk II / 129

planinhalt
GRUNDRISS OG3 M 500

anschrift
T +43(0)5572/58174 F +43(0)5572/58013
6858 SCHWARZACH SPORTPLATZWEG 5
E-MAIL office@archbuero.at

projekt
nummer archiv
100

projekt
MÖBELFABRIK LINT, KALTBRUNN / CH

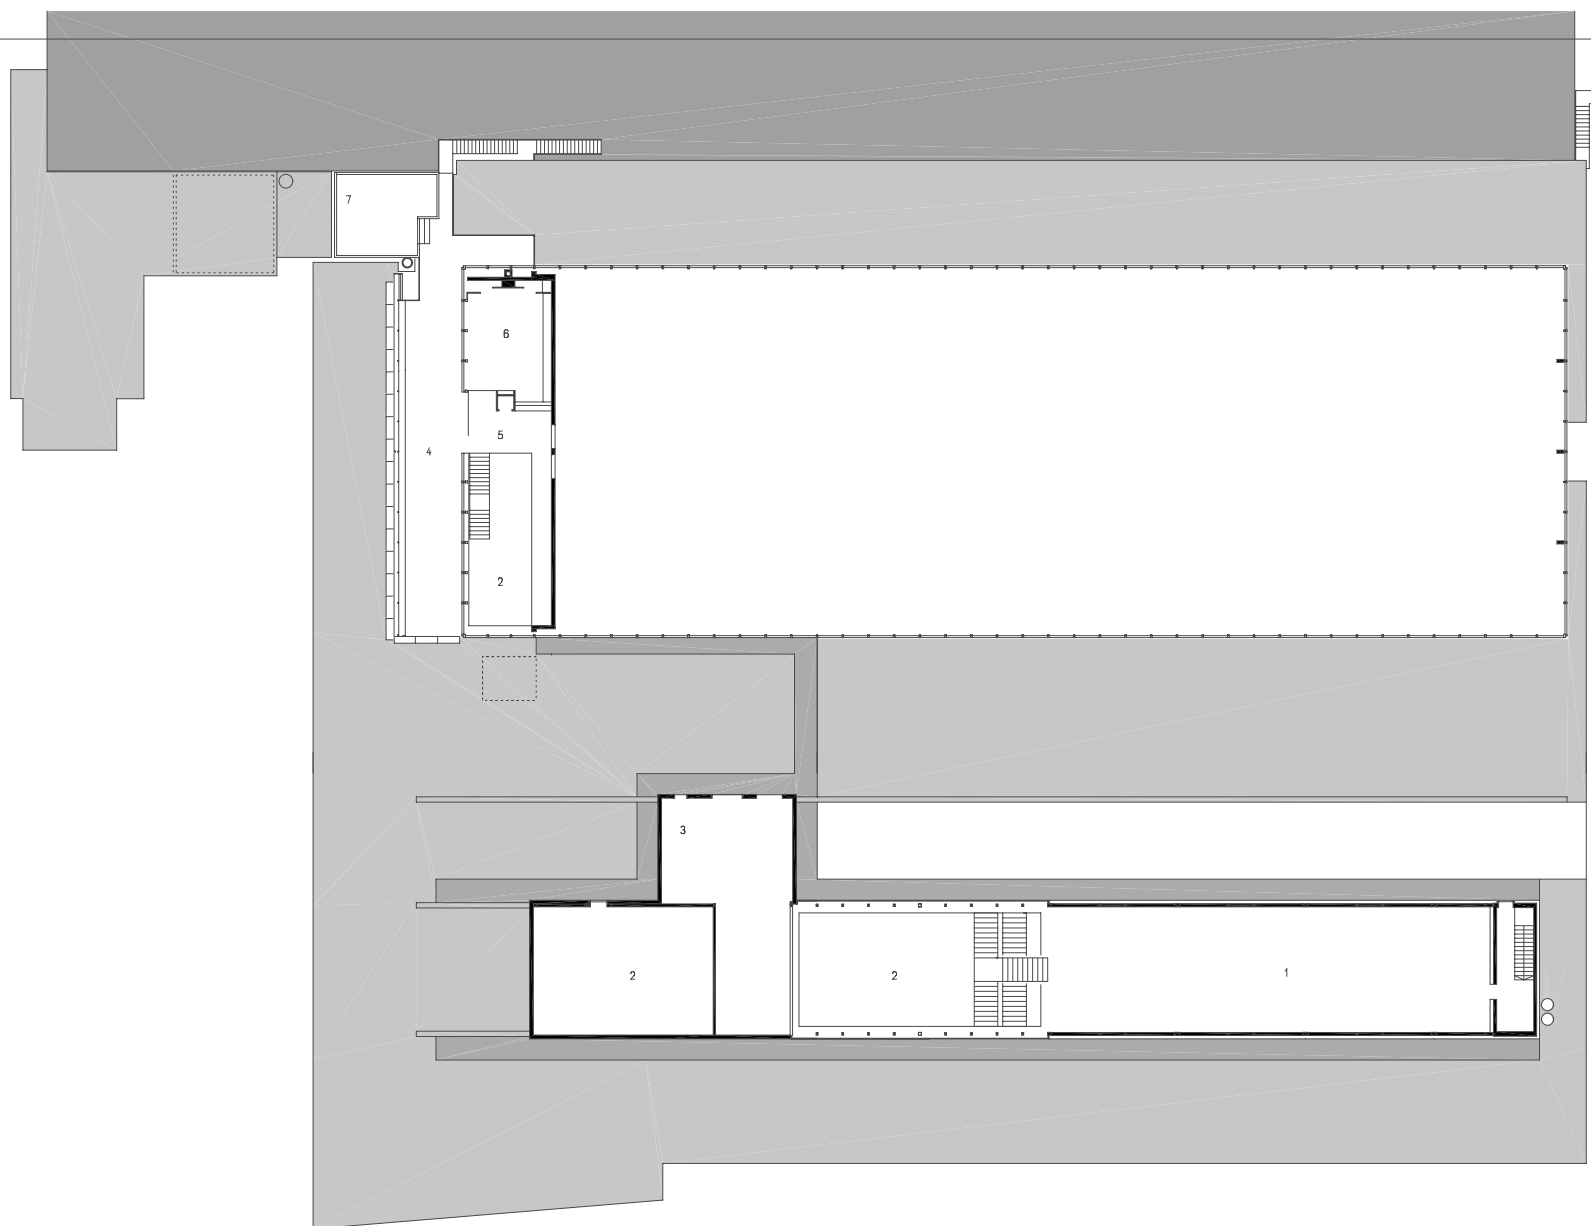

- 1 AUSSTELLUNGSHALLE
- 2 LUFTRAUM
- 3 LÜFTUNGSZENTRALE
- 4 TERRASSE
- 5 BUFFETT
- 6 STÜBLE
- 7 GERÄTERAUM

planung
DI HERMANN KAUFMANN

publikationsplan


plannummer cad
2_veröffentlichungen hk II / 130

planinhalt
GRUNDRISS OG3 MIT TEXT M 500

anschrift
T +43(0)5572/58174 F +43(0)5572/58013
6858 SCHWARZACH SPORTPLATZWEG 5
E-MAIL office@archbuero.at

projekt
nummer archiv
100

projekt
MÖBELFABRIK LINT, KALTBRUNN / CH

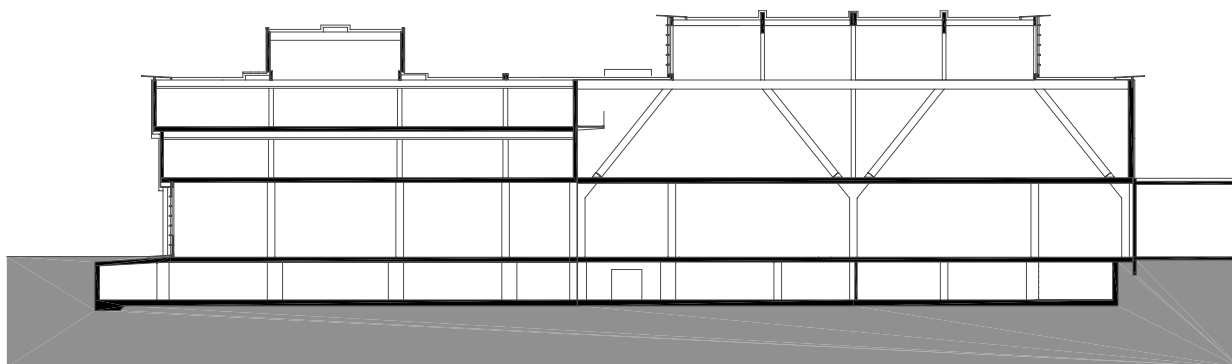

planung
DI HERMANN KAUFMANN

publikationsplan


plannummer cad
2_veröffentlichungen hk II / 131

planinhalt
QUERSCHNITT M 500

anschrift
T +43(0)5572/58174 F +43(0)5572/58013
6858 SCHWARZACH SPORTPLATZWEG 5
E-MAIL office@archbuero.at

projektnummer archiv
100

projekt
MÖBELFABRIK LINT, KALTBRUNN / CH

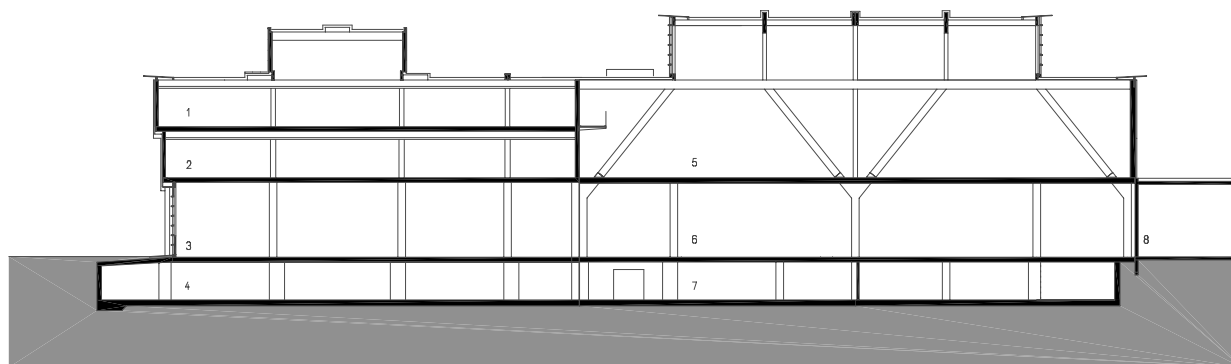

- 1 AUSSTELLUNG OG2
- 2 AUSSTELLUNG OG1
- 3 PRODUKTION EG
- 4 TIEFGARAGE
- 5 TENNISHALLE
- 6 PRODUKTION
- 7 ABHOLMARKT
- 8 BESTEHENDE PRODUKTION

planung
DI HERMANN KAUFMANN

publikationsplan


plannummer cad
2_veröffentlichungen hk II / 132

planinhalt
QUERSCHNITT MIT TEXT M 500

anschrift
T +43(0)5572/58174 F +43(0)5572/58013
6858 SCHWARZACH SPORTPLATZWEG 5
E-MAIL office@archbuero.at

projektnummer archiv
100

projekt
MÖBELFABRIK LINT, KALTBRUNN / CH

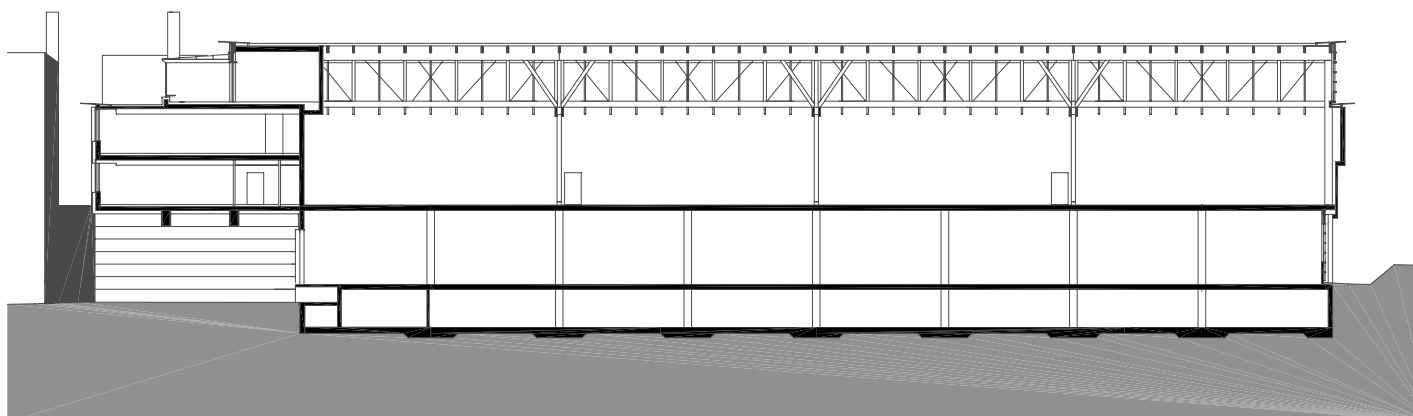

planung
DI HERMANN KAUFMANN

publikationsplan


plannummer cad
2_veröffentlichungen hk II / 133

planinhalt
LÄNGSSCHNITT M 500

anschrift
T +43(0)5572/58174 F +43(0)5572/58013
6858 SCHWARZACH SPORTPLATZWEG 5
E-MAIL office@archbuero.at

projekt
nummer archiv
100

projekt
MÖBELFABRIK LINT, KALTBRUNN / CH

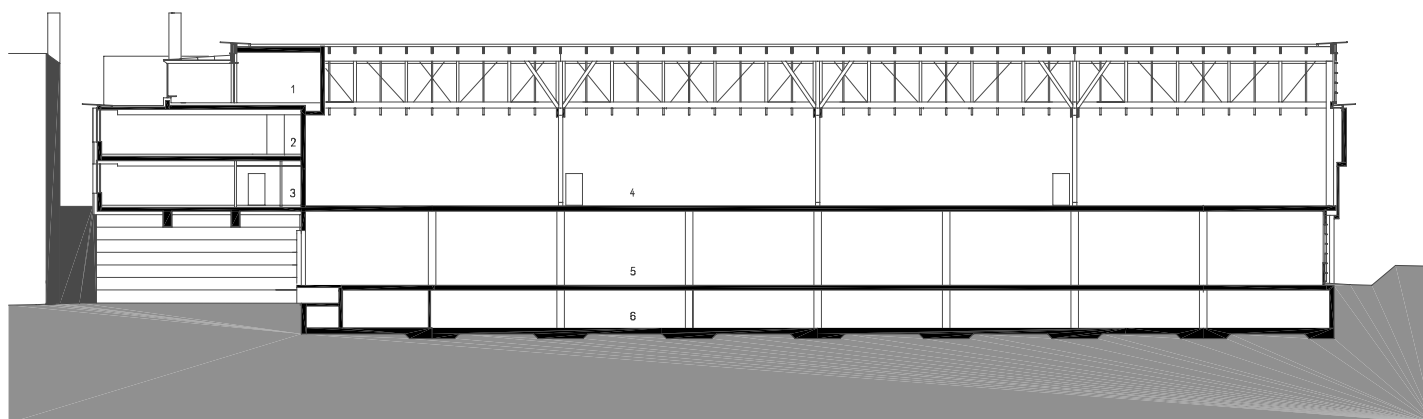

- 1 STÜBLE
- 2 CAFETERIA
- 3 SCHULUNGSRaum
- 4 TENNISHALLE
- 5 PRODUKTION
- 6 ABHOLMARKT

planung
DI HERMANN KAUFMANN

publikationsplan


plannummer cad
2_veröffentlichungen hk II / 134

planinhalt
LÄNGSSCHNITT MIT TEXT M 500

anschrift
T +43(0)5572/58174 F +43(0)5572/58013
6858 SCHWARZACH SPORTPLATZWEG 5
E-MAIL office@archbuero.at

projekt
nummer archiv
100

projekt
MÖBELFABRIK LINT, KALTBRUNN / CH

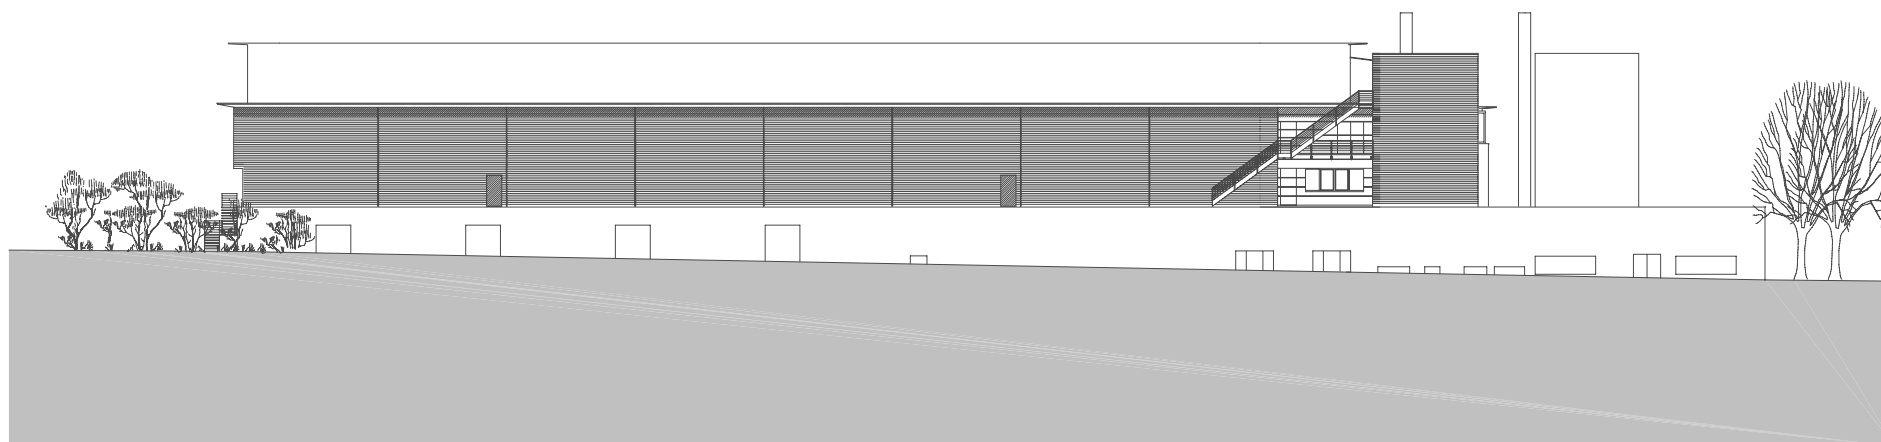

planung
DI HERMANN KAUFMANN

publikationsplan


plannummer cad
2_veröffentlichungen hk II / 136

planinhalt
NORDANSICHT M 500

anschrift
T +43(0)5572/58174 F +43(0)5572/58013
6858 SCHWARZACH SPORTPLATZWEG 5
E-MAIL office@archbuero.at

projektnummer archiv
100

projekt
MÖBELFABRIK LINT, KALTBRUNN / CH

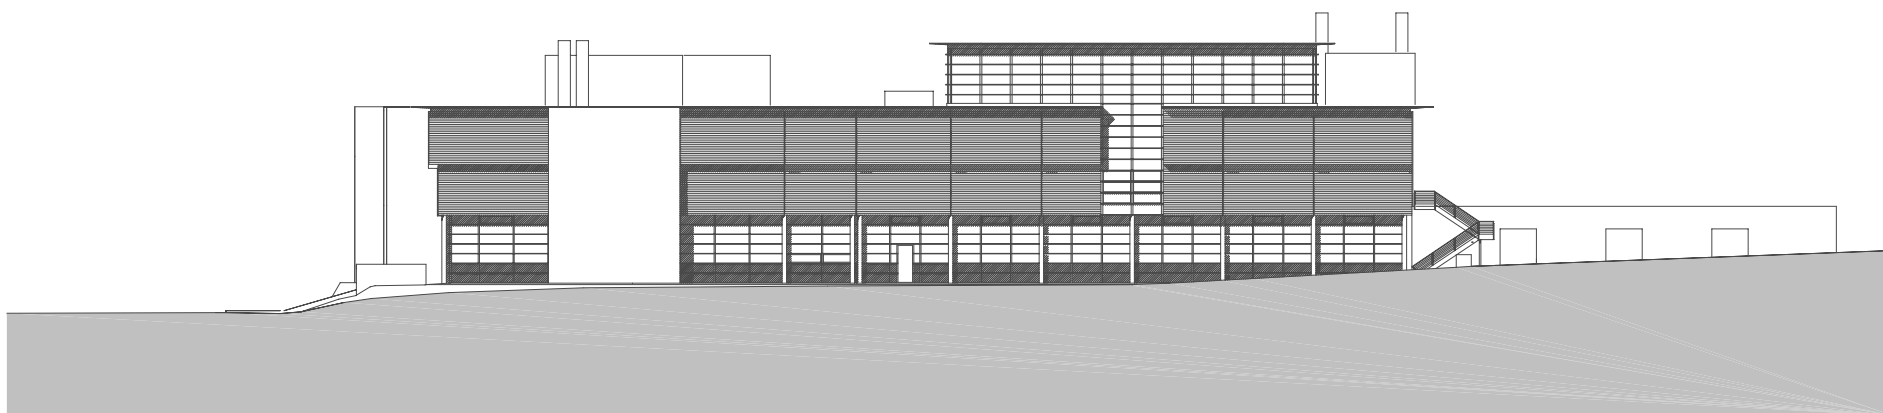

planung

DI HERMANN KAUFMANN

publikationsplan

plannummer cad

2_veröffentlichungen hk II / 138

planinhalt

OSTANSICHT M 500

anschrift

6858 SCHWARZACH SPORTPLATZWEG 5

T +43(0)5572/58174 F +43(0)5572/58013


E-MAIL office@archbuero.at

projektnummer archiv

100

projekt

MÖBELFABRIK LINT, KALTBRUNN / CH

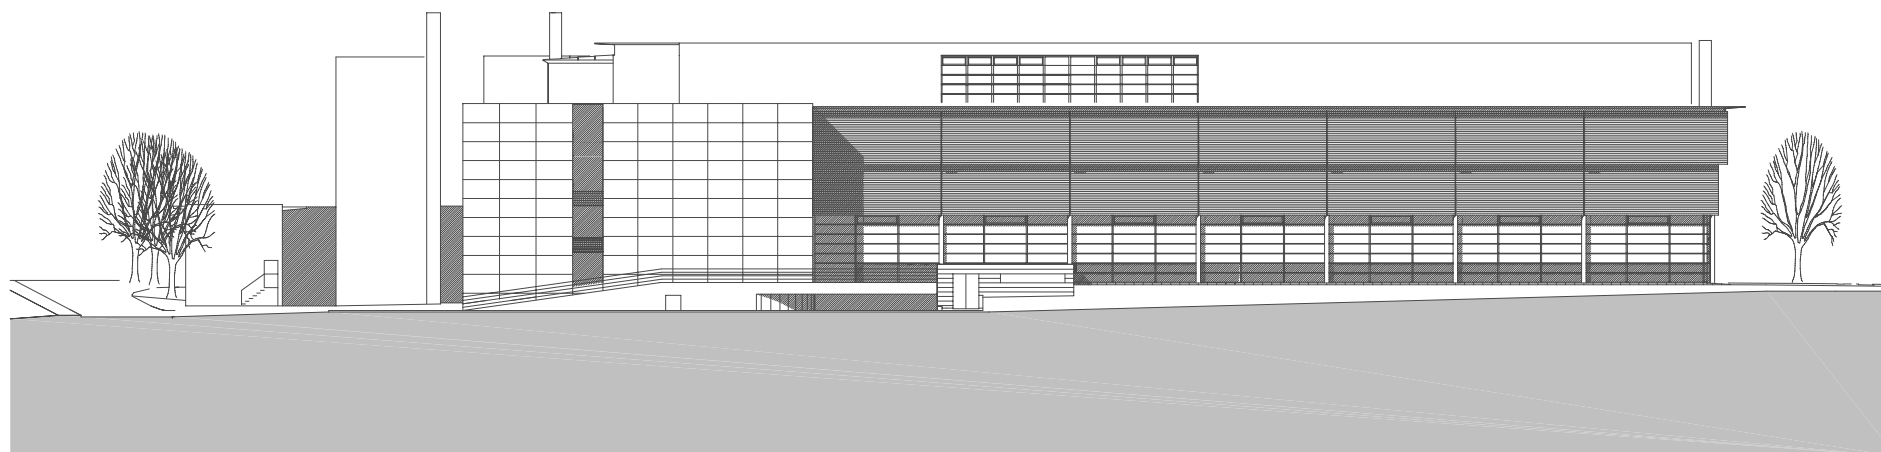

planung
DI HERMANN KAUFMANN

publikationsplan


plannummer cad
2_veröffentlichungen hk II / 135

planinhalt
SÜDANSICHT M 500

anschrift
T +43(0)5572/58174 F +43(0)5572/58013
6858 SCHWARZACH SPORTPLATZWEG 5
E-MAIL office@archbuero.at

projekt
nummer archiv
100

projekt
MÖBELFABRIK LINT, KALTBRUNN / CH

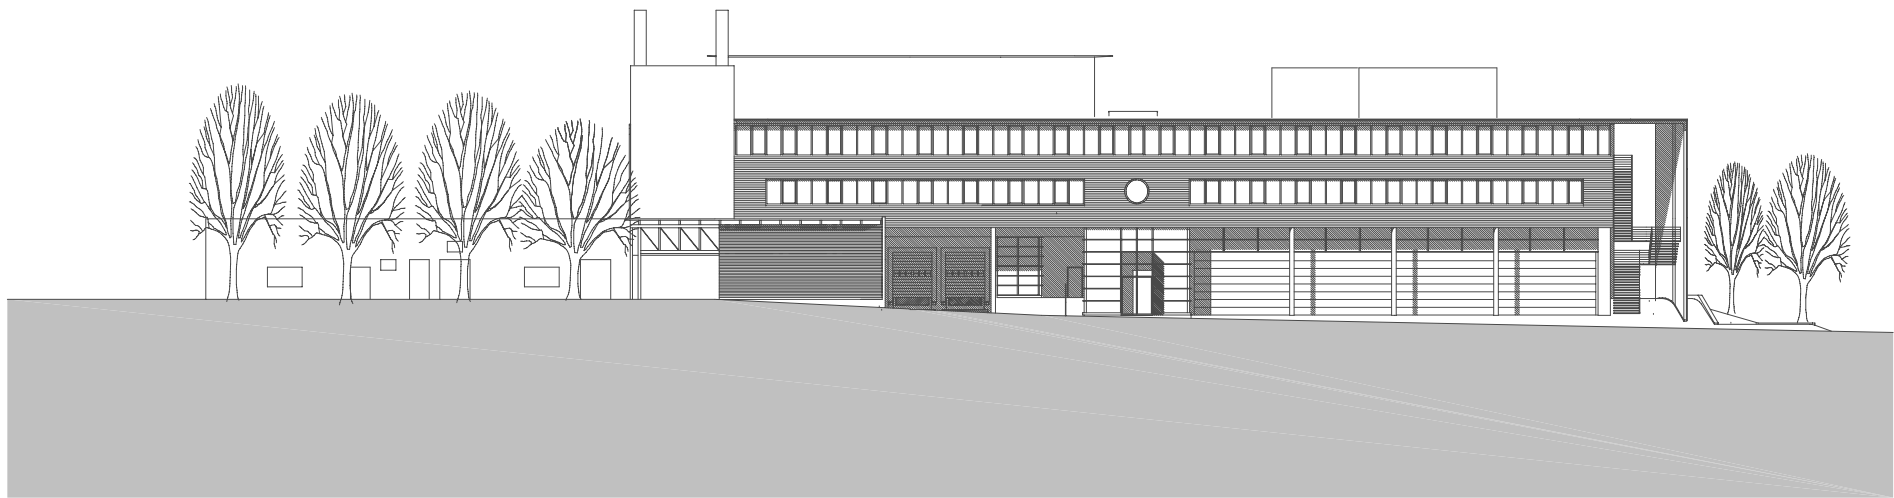

planung
DI HERMANN KAUFMANN

publikationsplan


plannummer cad
2_veröffentlichungen hk II / 137





planinhalt
WESTANSICHT M 500

anschrift
T +43(0)5572/58174 F +43(0)5572/58013
6858 SCHWARZACH SPORTPLATZWEG 5
E-MAIL office@archbuero.at

projektnummer archiv
100

projekt
MÖBELFABRIK LINT, KALTBRUNN / CH

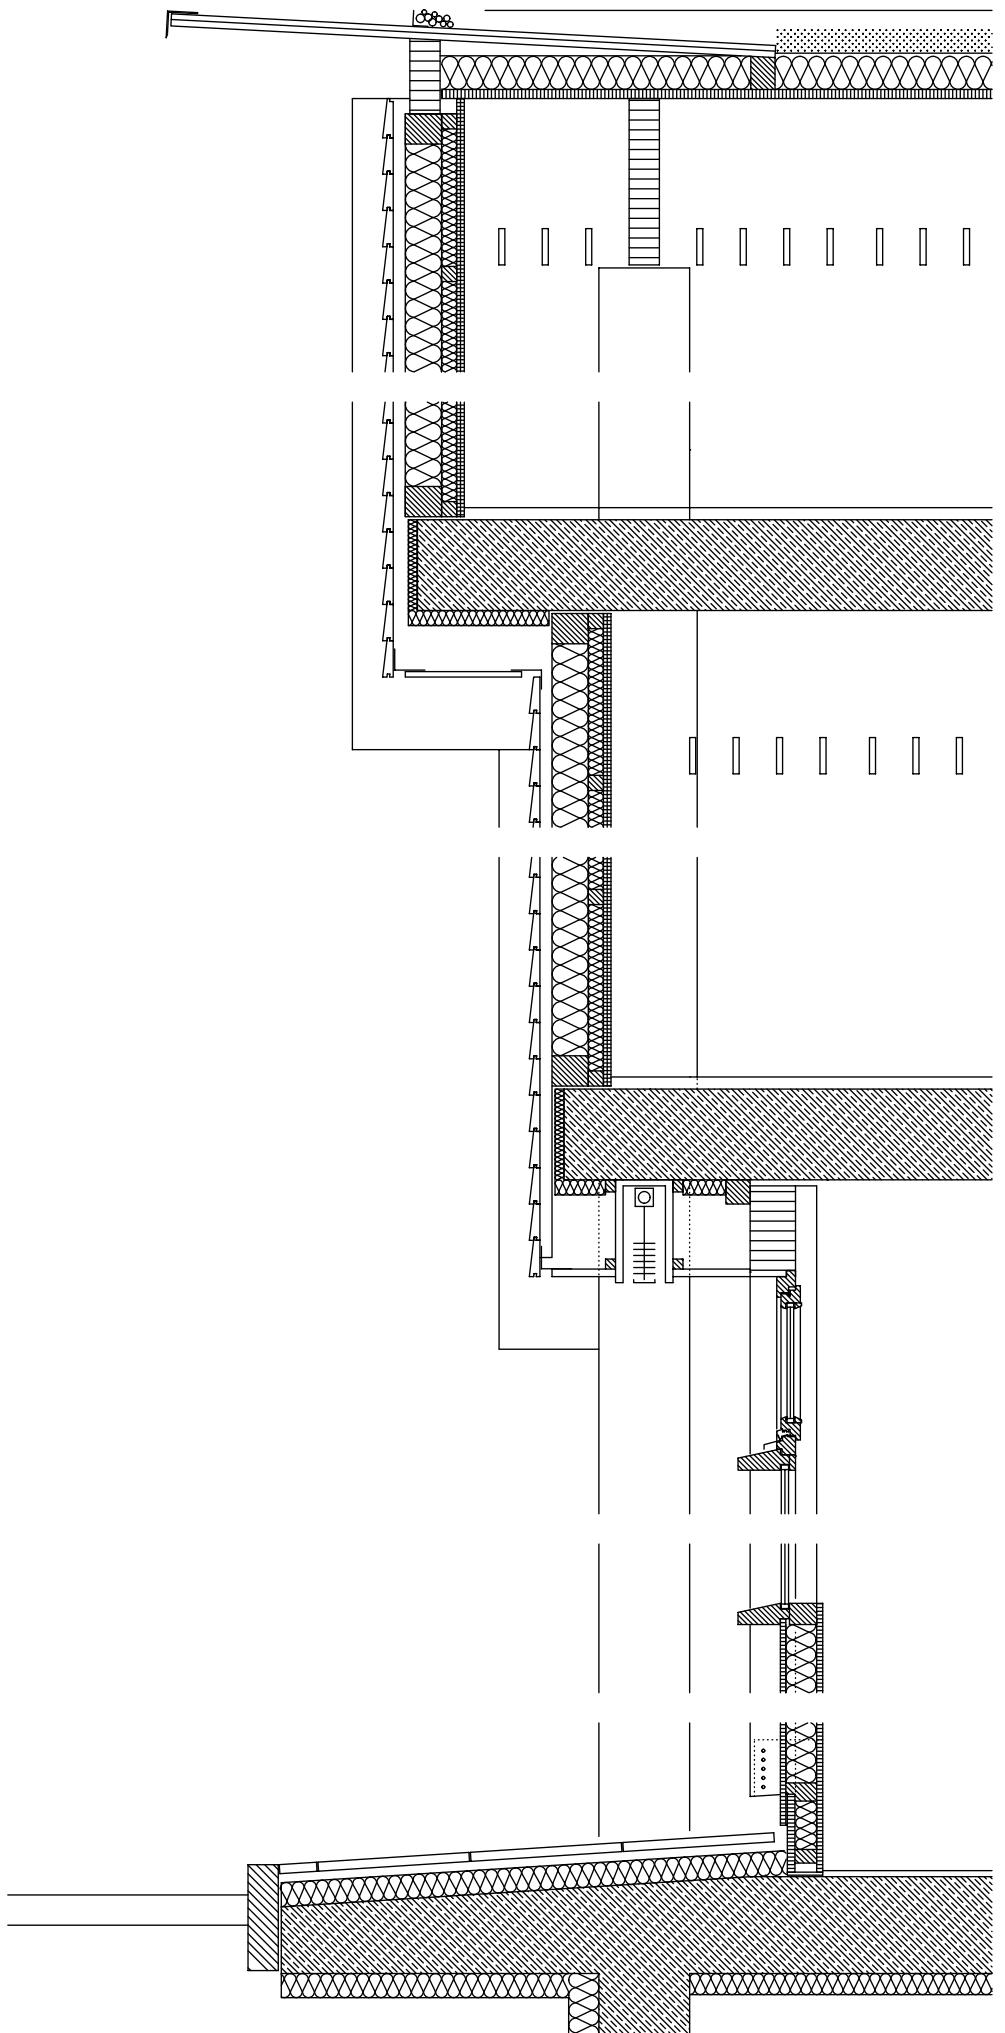

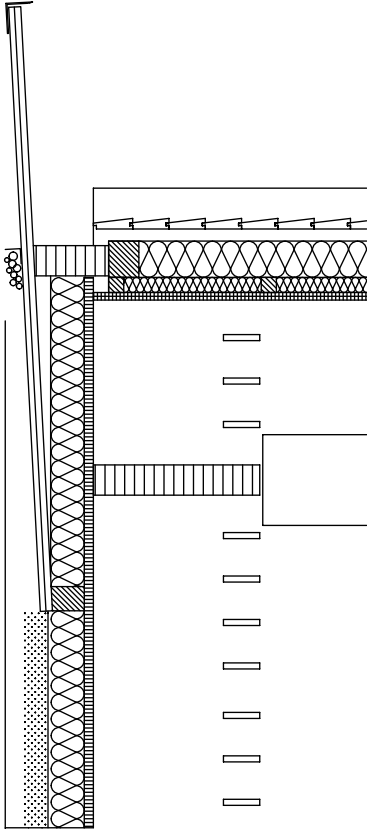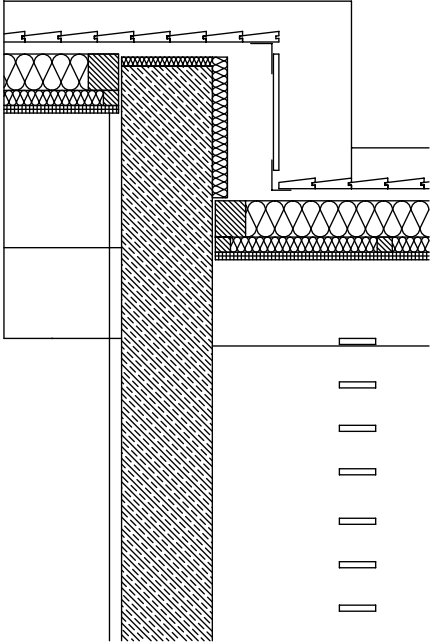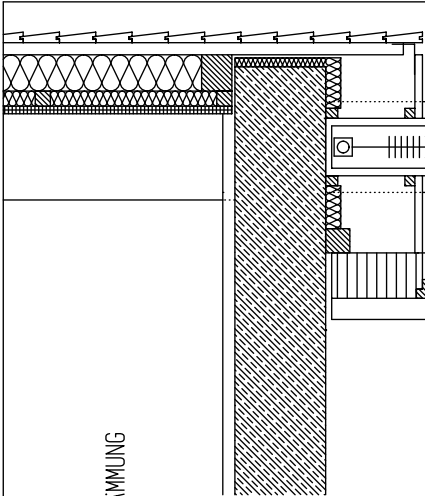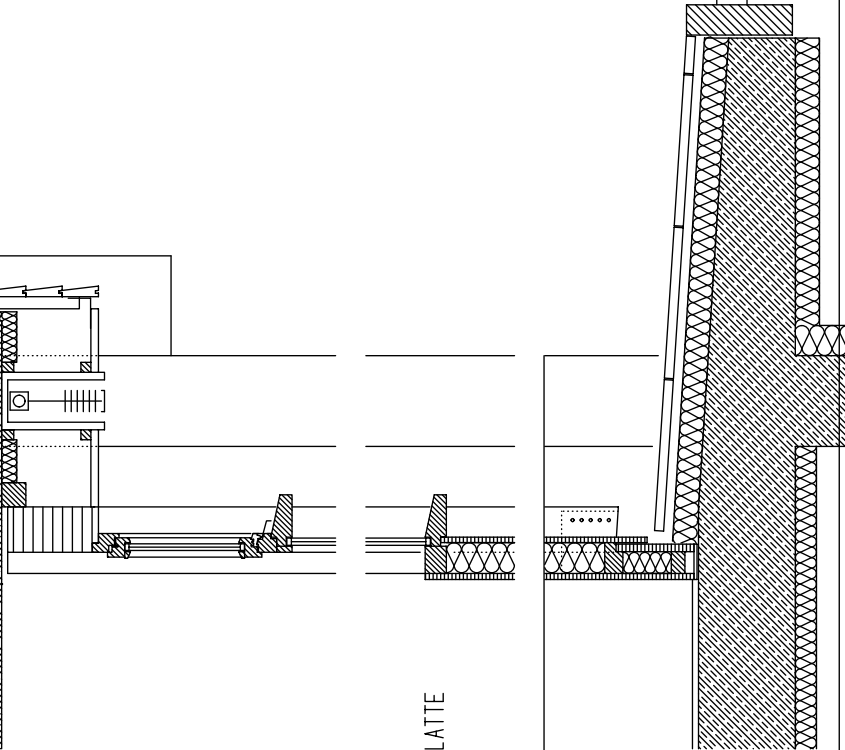 EXTENSIVE BEGRÜNUNG DICHTUNGSBAHN TRENNLAGE 120MM WARMEDÄMMUNG DAMPFBREMSE 30MM HOLZSCHALUNG	 30MM STULPSCHALUNG 40MM HINTERLÜFTUNG WINDDICHTPAPIER 120MM WARMEDÄMMUNG 50MM LÄTTUNG DAZW. DAMPFBREMSE 25MM GIPSKARTONPLATTE	 30MM STULPSCHALUNG 40MM HINTERLÜFTUNG WINDDICHTPAPIER 120MM WARMEDÄMMUNG 50MM LÄTTUNG DAZW. DAMPFBREMSE 25MM GIPSKARTONPLATTE	 18MM ZEMENTGEBUNDENE SPANPLATTE 100MM WARMEDÄMMUNG DAMPFBREMSE 20MM SPERRHOLZPLATTE
planung DI HERMANN KAUFMANN	publikationsplan plannummer cad 2_veröffentlichungen hk II / 139	planinhalt FASSADENSCHNITT M 1:25	
anschrift T +43(0)5572/58174 F +43(0)5572/58013	6858 SCHWARZACH SPORTPLATZWEG 5 E-MAIL office@archbuero.at	projekt MÖBELFABRIK LINT, KALTBRUNN / CH	