


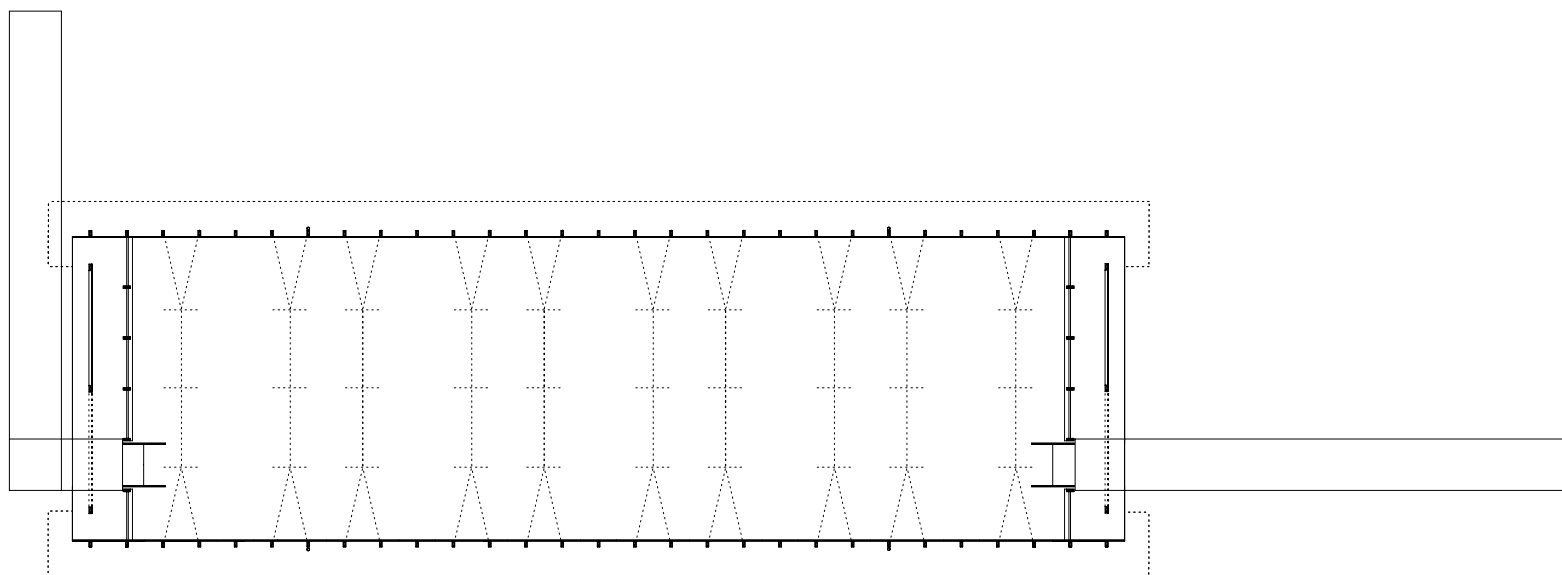

planung  
DI HERMANN KAUFMANN

publikationsplan


plannummer cad  
2\_veröffentlichungen hk II / 151

planinhalt  
GRUNDRISS M 250

anschrift  
T +43(0)5572/58174 F +43(0)5572/58013  
6858 SCHWARZACH SPORTPLATZWEG 5  
E-MAIL office@archbuero.at

projektnummer archiv  
129

projekt  
AUSSTELLUNGSHALLE, MURAU

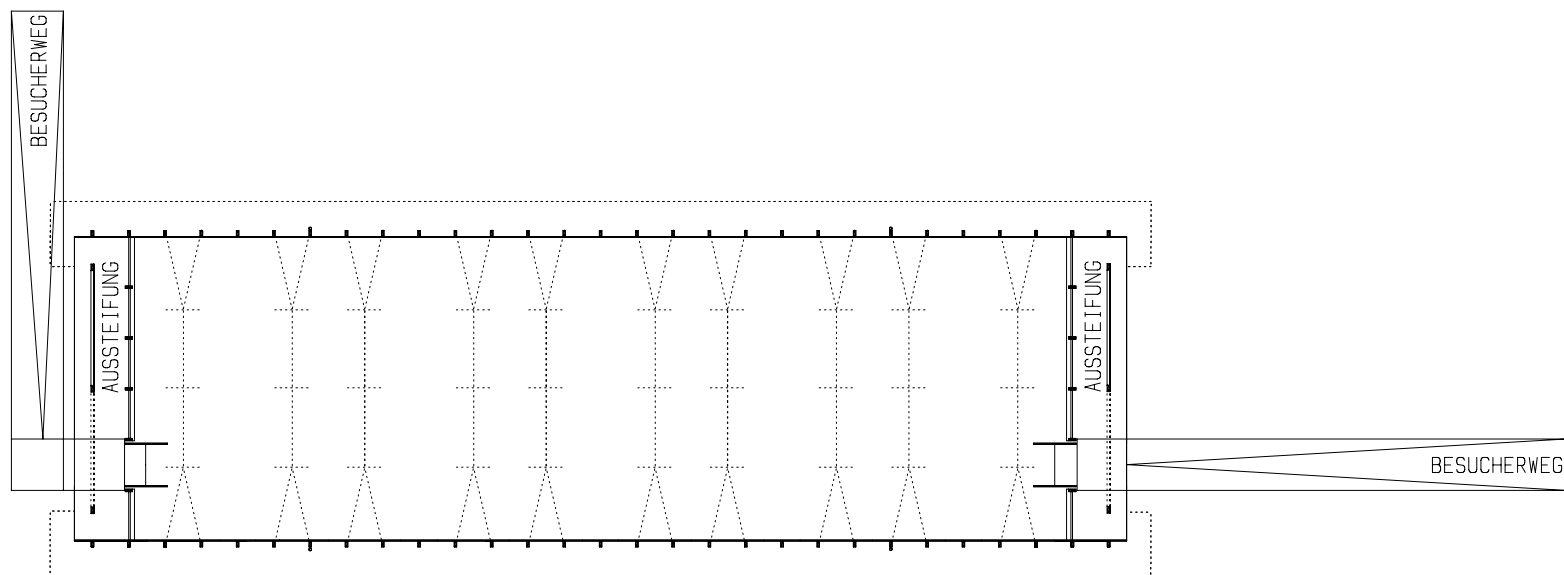

planung  
DI HERMANN KAUFMANN

publikationsplan


plannummer cad  
2\_veröffentlichungen hk II / 152

planinhalt  
GRUNDRISS MIT TEXT M 250

anschrift  
T +43(0)5572/58174 F +43(0)5572/58013  
6858 SCHWARZACH SPORTPLATZWEG 5  
E-MAIL office@archbuero.at

projektnummer archiv  
129

projekt  
AUSSTELLUNGSHALLE, MURAU

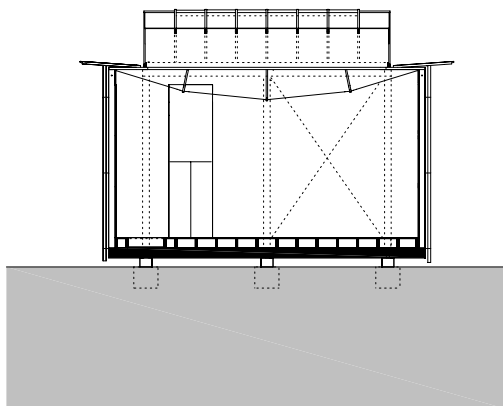

planung  
DI HERMANN KAUFMANN

publikationsplan


plannummer cad  
2\_veröffentlichungen hk II / 153

planinhalt  
QUERSCHNITT M 250

anschrift  
T +43(0)5572/58174 F +43(0)5572/58013  
6858 SCHWARZACH SPORTPLATZWEG 5  
E-MAIL office@archbuero.at

projektnummer archiv  
129

projekt  
AUSSTELLUNGSHALLE, MURAU

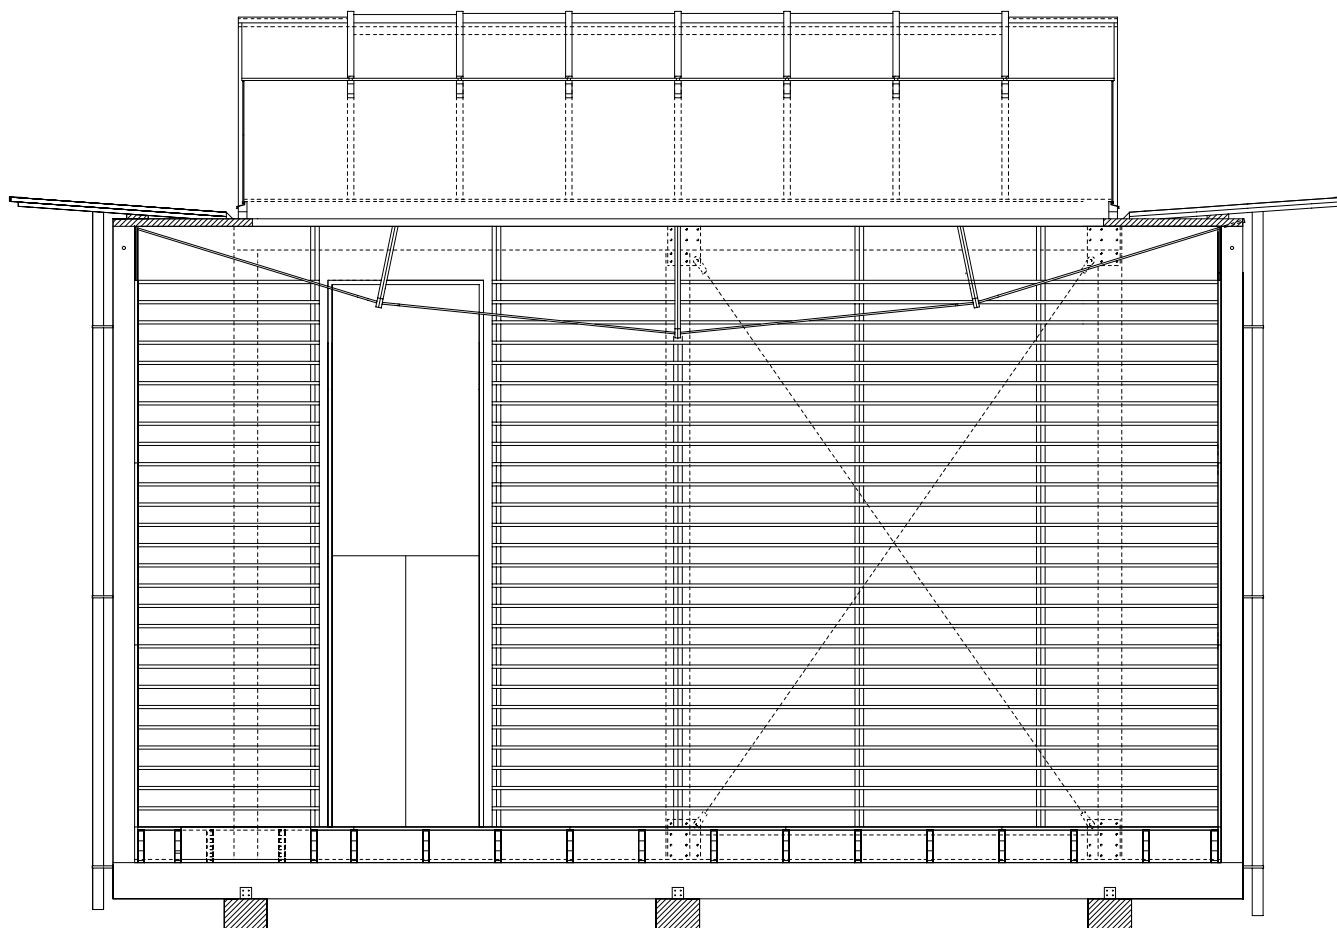

planung  
DI HERMANN KAUFMANN

publikationsplan


plannummer cad  
2\_veröffentlichungen hk II / 155

planinhalt  
QUERSCHNITT DETAIL VORDACH M 70

anschrift  
T +43(0)5572/58174 F +43(0)5572/58013  
6858 SCHWARZACH SPORTPLATZWEG 5  
E-MAIL office@archbuero.at

projektnummer archiv  
129

projekt  
AUSSTELLUNGSHALLE, MURAU

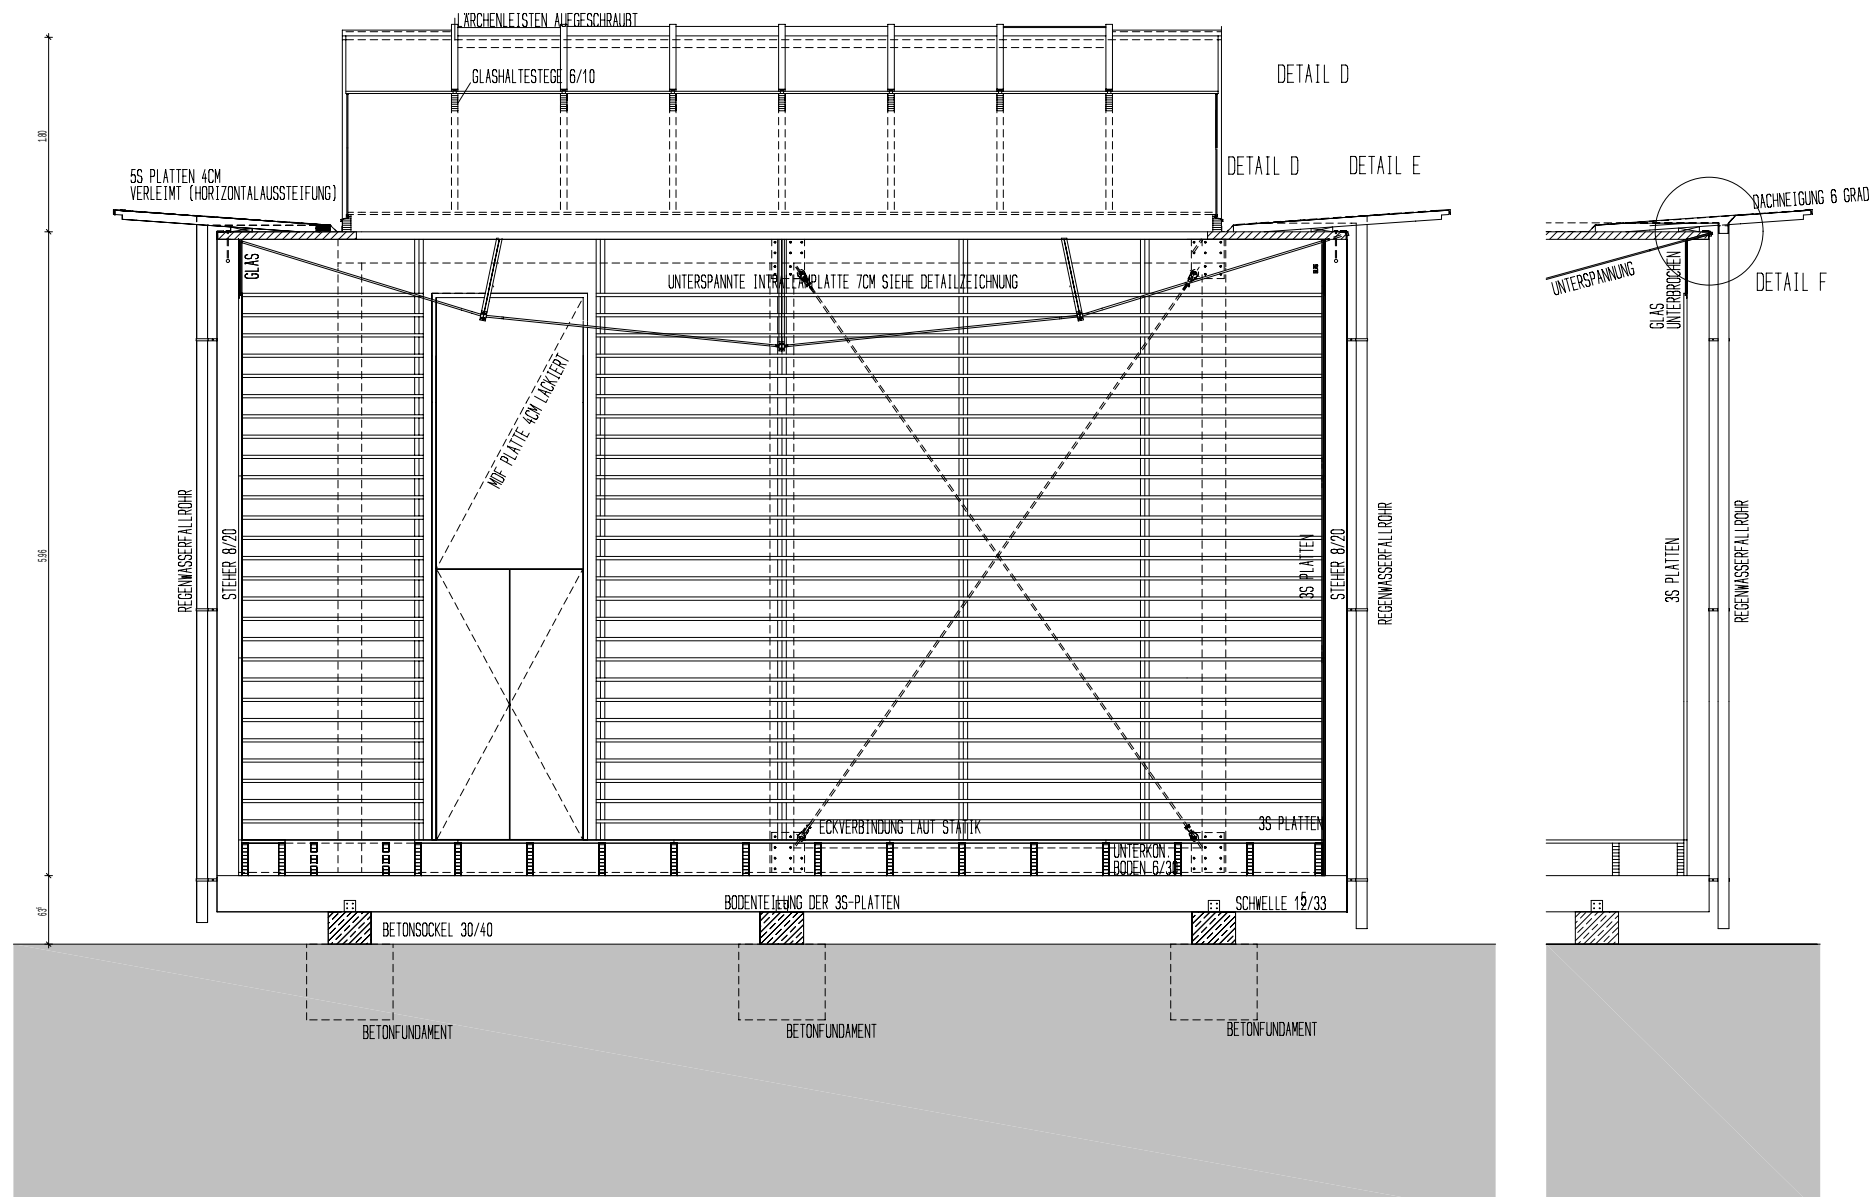

planung  
DI HERMANN KAUFMANN

publikationsplan

plannummer cad

2\_veröffentlichungen hk II / 156

planinhalt

QUERSCHNITT DETAIL VORDACH MIT TEXT M 70

anschrift  
T +43(0)5572/58174 F +43(0)5572/58013

6858 SCHWARZACH SPORTPLATZWEG 5

E-MAIL office@archbuero.at

projektnummer archiv

129

projekt

AUSSTELLUNGSHALLE, MURAU



planung  
DI HERMANN KAUFMANN

publikationsplan


plannummer cad  
2\_veröffentlichungen hk II / 150

planinhalt  
LAGE M 2000

anschrift  
T +43(0)5572/58174 F +43(0)5572/58013  
6858 SCHWARZACH SPORTPLATZWEG 5  
E-MAIL office@archbuero.at

projekt  
nummer archiv  
129

projekt  
AUSSTELLUNGSHALLE, MURAU

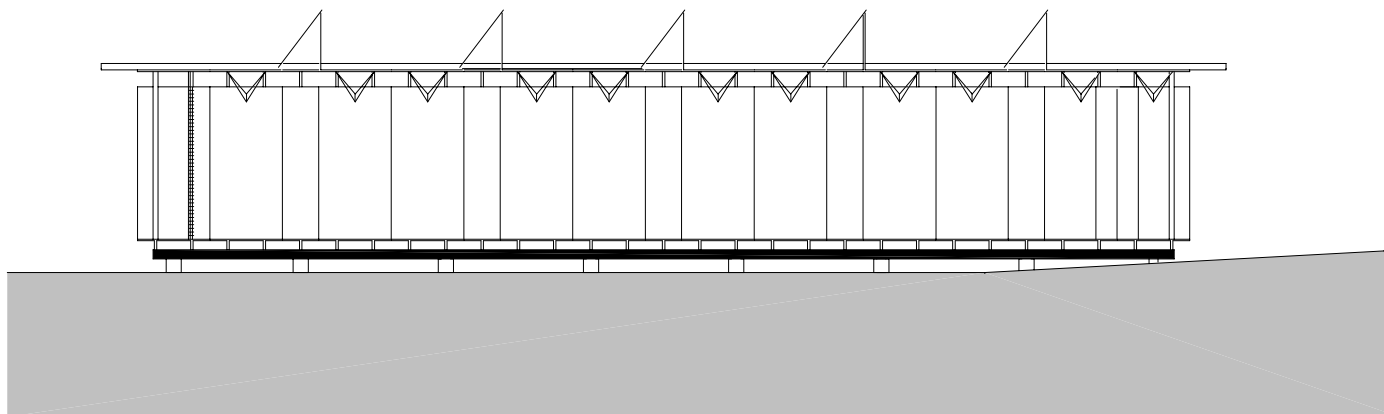

planung  
DI HERMANN KAUFMANN

publikationsplan


plannummer cad  
2\_veröffentlichungen hk II / 154

planinhalt  
LÄNGSSCHNITT M 250

anschrift  
T +43(0)5572/58174 F +43(0)5572/58013  
6858 SCHWARZACH SPORTPLATZWEG 5  
E-MAIL office@archbuero.at

projektnummer archiv  
129

projekt  
AUSSTELLUNGSHALLE, MURAU

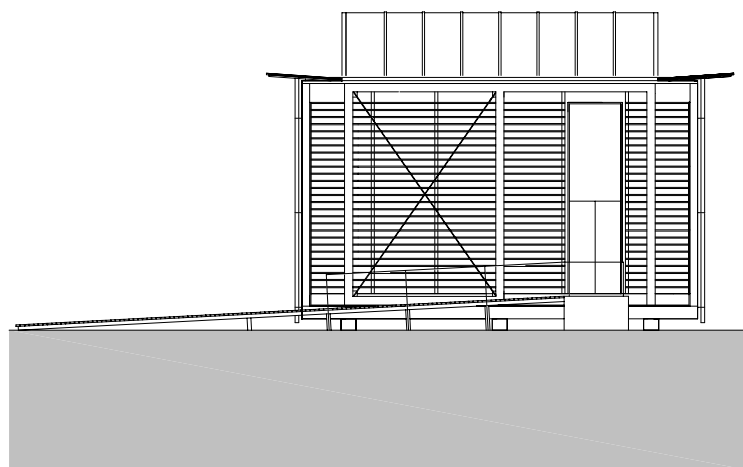

planung  
DI HERMANN KAUFMANN

publikationsplan

plannummer cad  
2\_veröffentlichungen hk II / 163


planinhalt  
NORDANSICHT M 200

anschrift  
T +43(0)5572/58174 F +43(0)5572/58013  
6858 SCHWARZACH SPORTPLATZWEG 5  
E-MAIL office@archbuero.at

projekt  
nummer archiv  
129

projekt  
AUSSTELLUNGSHALLE, MURAU



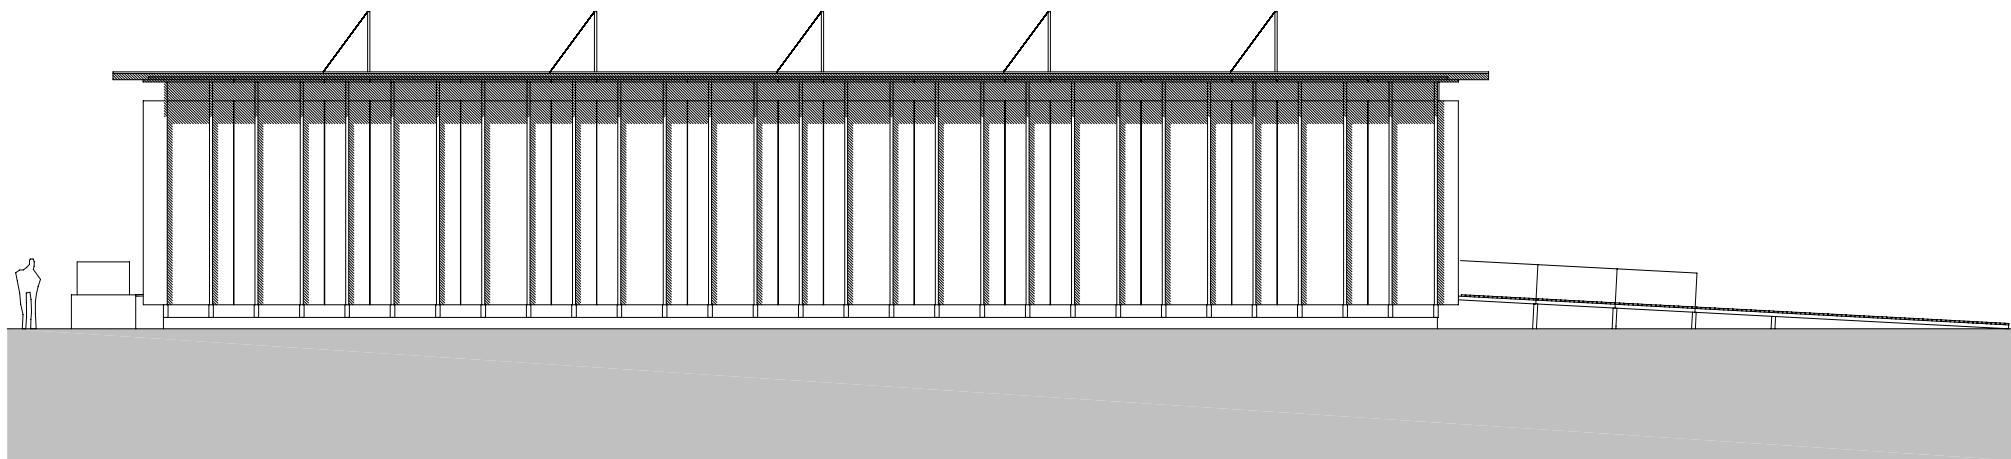

planung  
DI HERMANN KAUFMANN

publikationsplan


plannummer cad  
2\_veröffentlichungen hk II / 161

planinhalt  
OSTANSICHT M 200

anschrift  
T +43(0)5572/58174 F +43(0)5572/58013  
6858 SCHWARZACH SPORTPLATZWEG 5  
E-MAIL office@archbuero.at

projektnummer archiv  
129

projekt  
AUSSTELLUNGSHALLE, MURAU

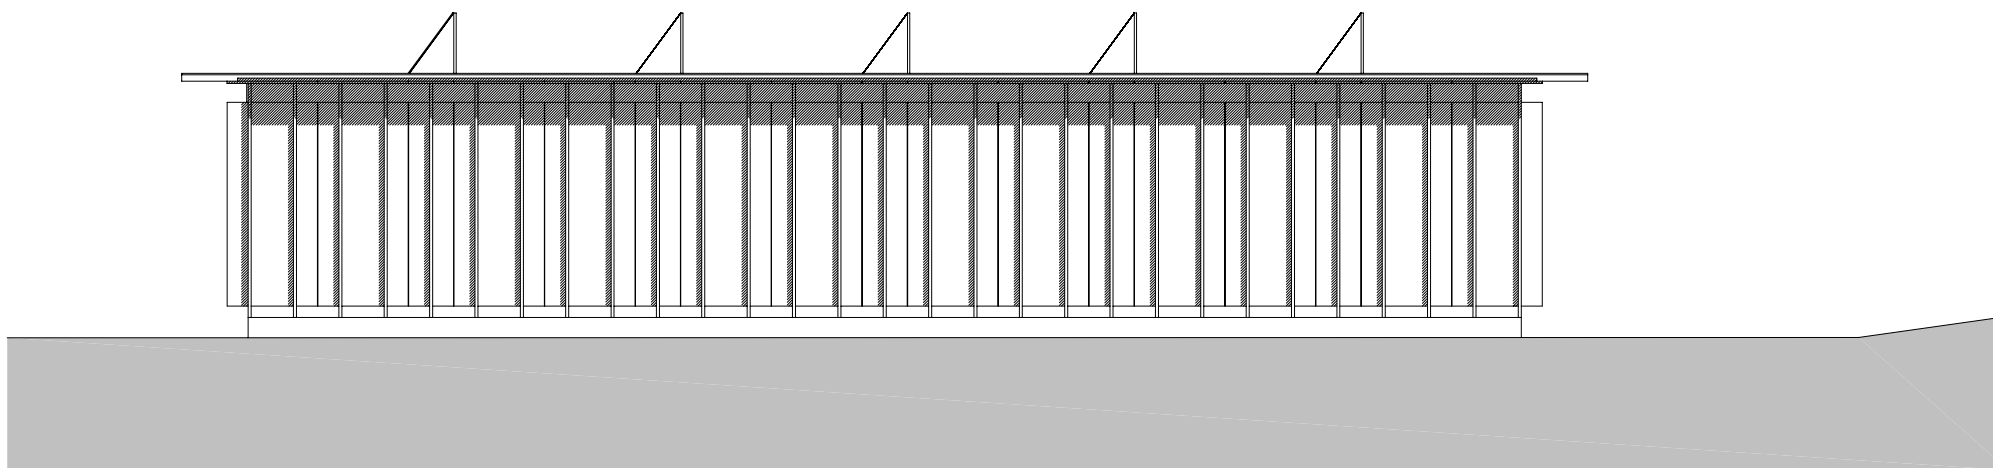

planung  
DI HERMANN KAUFMANN

publikationsplan



plannummer cad  
2\_veröffentlichungen hk II / 162

planinhalt  
WESTANSICHT M 200


anschrift  
T +43(0)5572/58174 F +43(0)5572/58013  
6858 SCHWARZACH SPORTPLATZWEG 5  
E-MAIL office@archbuero.at

projekt  
nummer archiv  
129

projekt  
AUSSTELLUNGSHALLE, MURAU

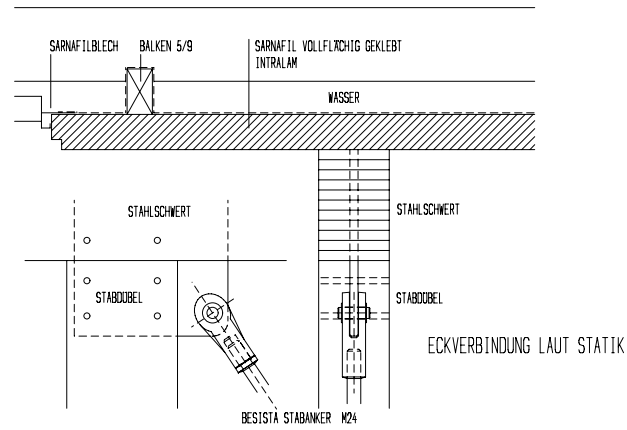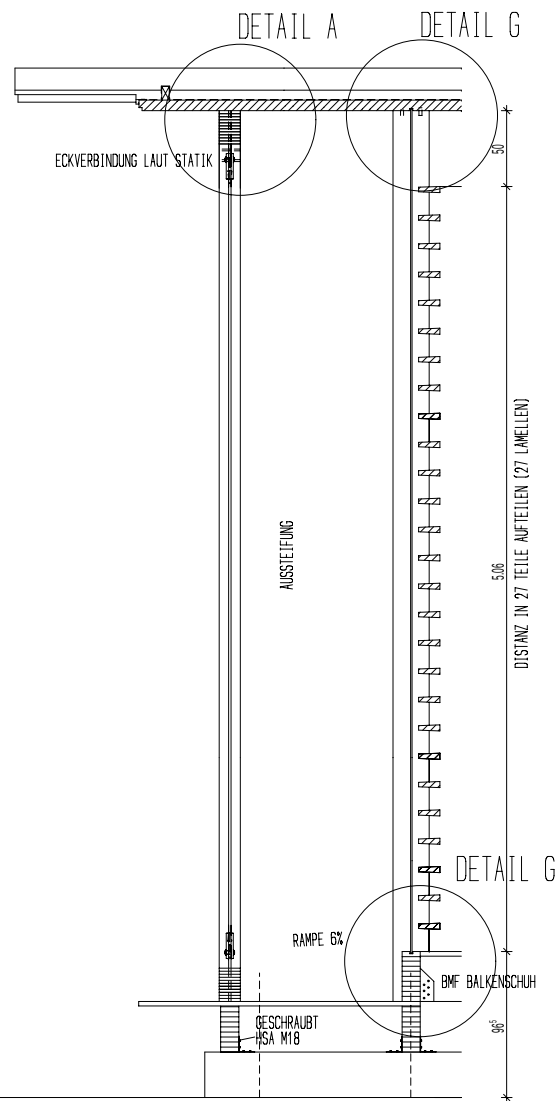

DETAIL A

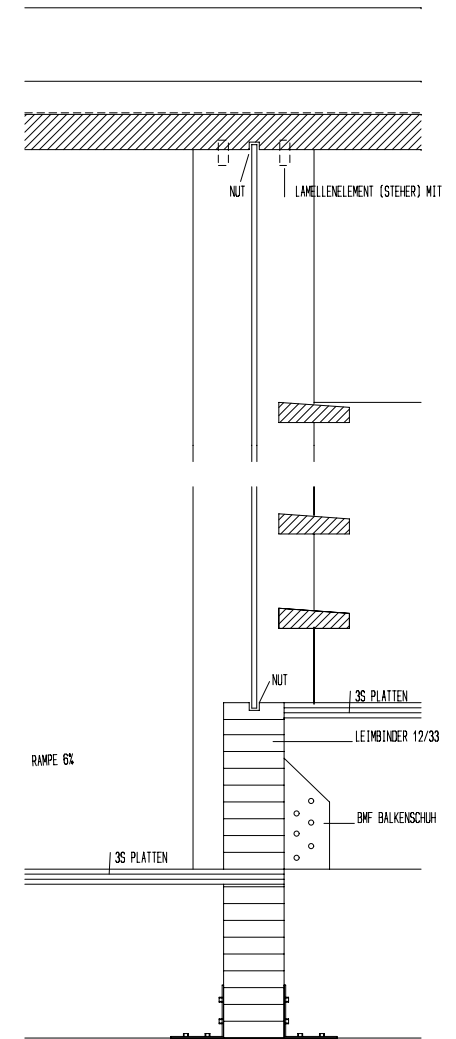

DETAIL G

planung  
DI HERMANN KAUFMANN

publikationsplan


plannummer cad  
2\_veröffentlichungen hk II / 160

planinhalt  
FASSADENSCHNITT NORD M 50  
DETAILE A, G M 15

anschrift  
T +43(0)5572/58174 F +43(0)5572/58013  
6858 SCHWARZACH SPORTPLATZWEG 5  
E-MAIL office@archbuero.at

projektnummer archiv  
129

projekt  
AUSSTELLUNGSHALLE, MURAU

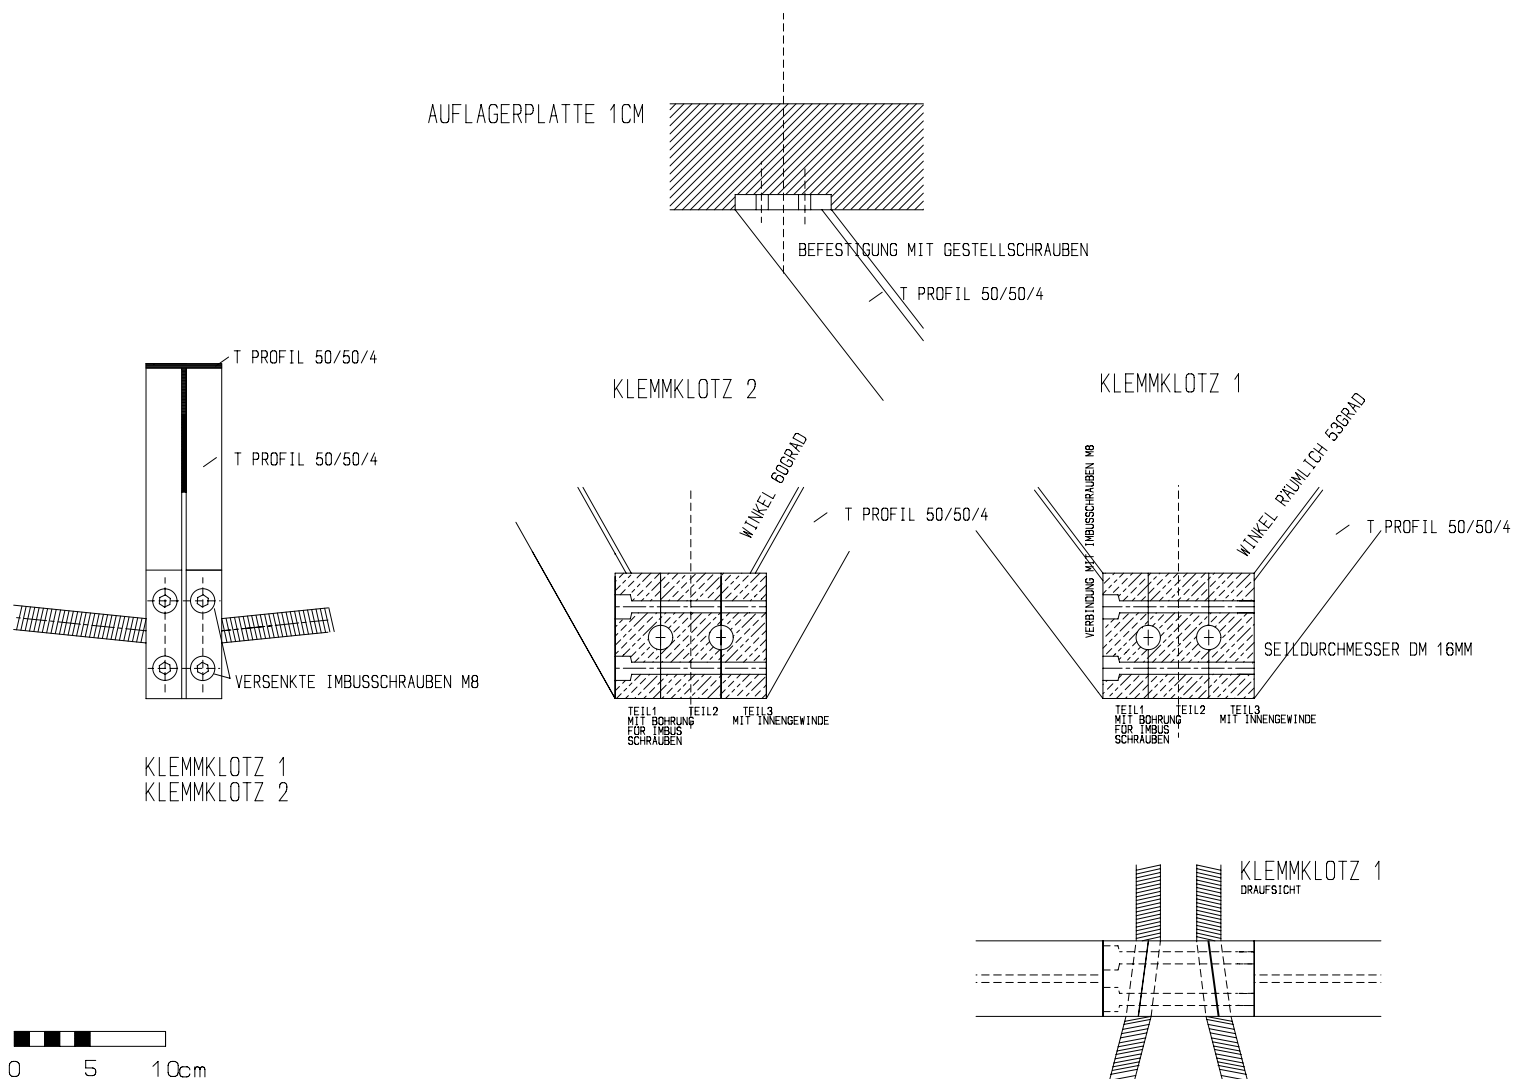

planung  
DI HERMANN KAUFMANN

publikationsplan



plannummer cad  
2\_veröffentlichungen hk II / 157

planinhalt  
DETAIL KNOTENPUNKTE M 5


anschrift  
T +43(0)5572/58174 F +43(0)5572/58013  
6858 SCHWARZACH SPORTPLATZWEG 5  
E-MAIL office@archbuero.at

projekt  
129


projekt  
AUSSTELLUNGSHALLE, MURAU

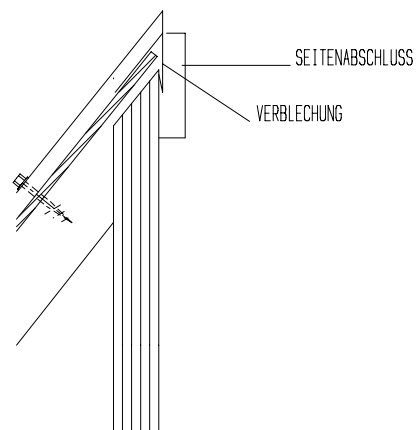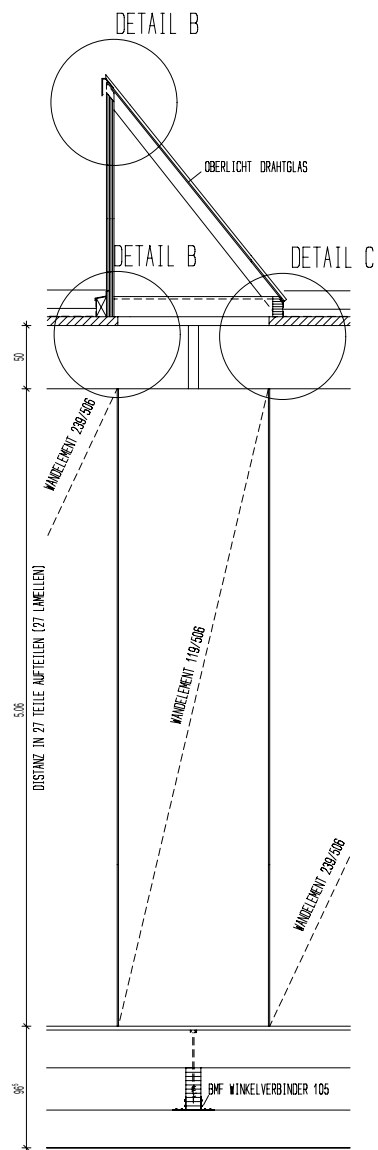


RANDFELD

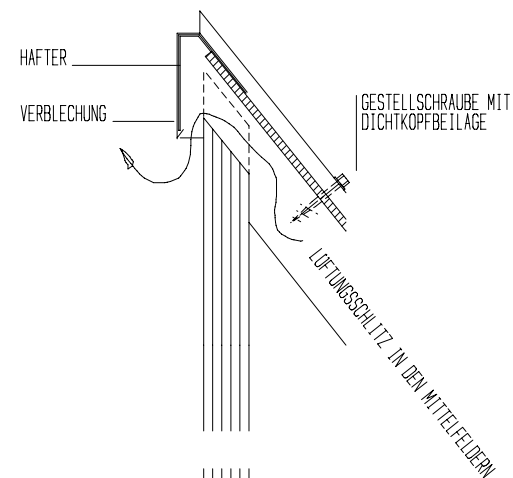

MITTELFELD

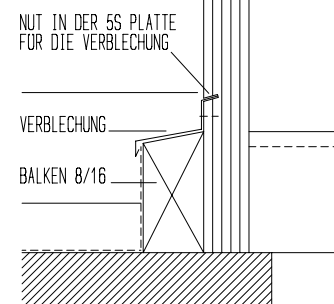

DETAIL B

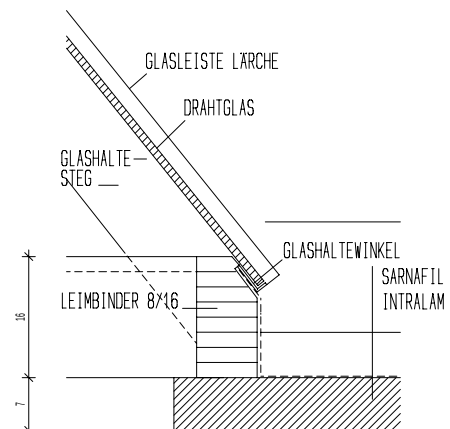

DETAIL C

planung  
DI HERMANN KAUFMANN


publikationsplan

plannummer cad  
2\_veröffentlichungen hk II / 158

planinhalt  
DETAILSCHNITT OBERLICHT M 60  
DETAILE B, C M 10

anschrift  
T +43(0)5572/58174 F +43(0)5572/58013  
6858 SCHWARZACH SPORTPLATZWEG 5  
E-MAIL office@archbuero.at

projekt  
AUSSTELLUNGSHALLE, MURAU  
129

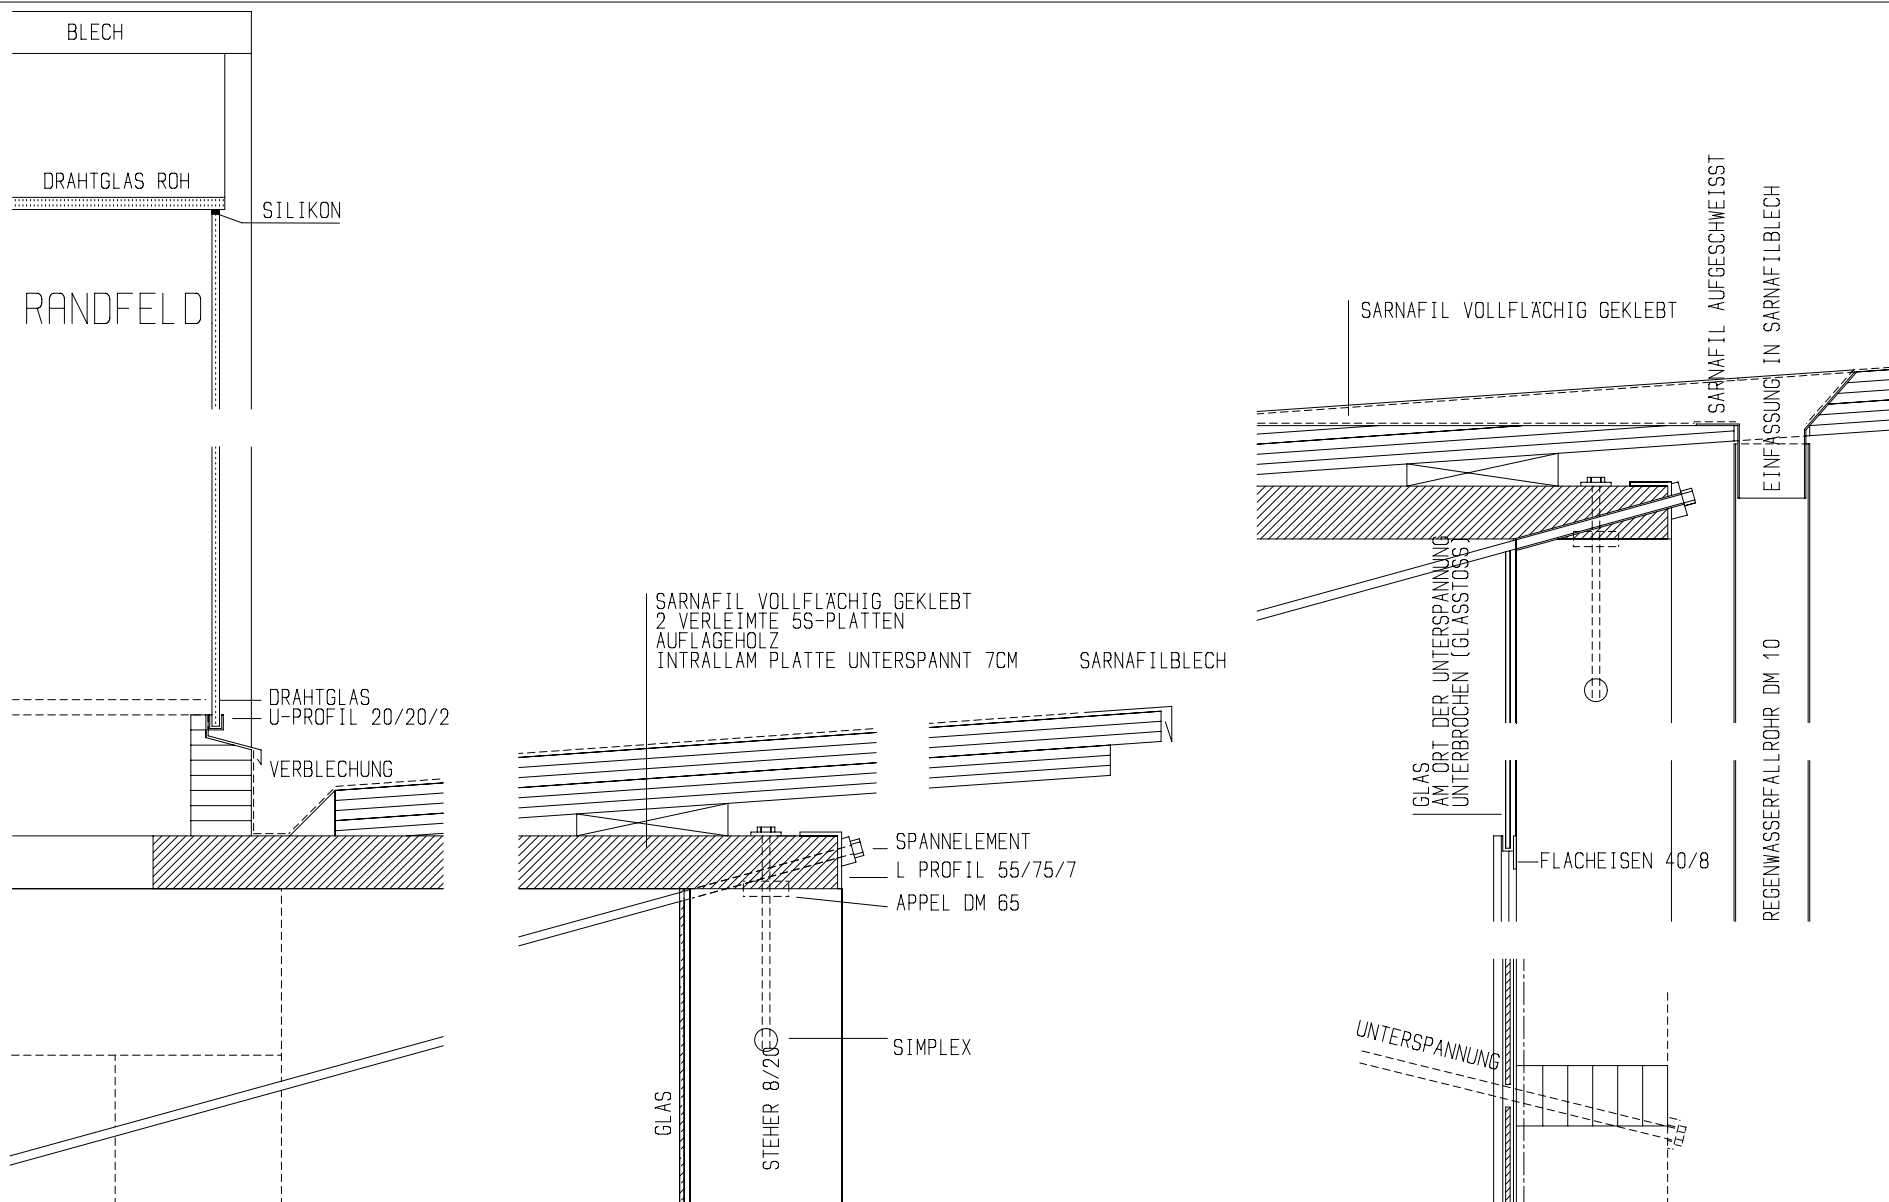

planung  
DI HERMANN KAUFMANN

publikationsplan


plannummer cad  
2\_veröffentlichungen hk II / 159

planinhalt  
DETAILE VORDACH D, E, F M 10

anschrift  
T +43(0)5572/58174 F +43(0)5572/58013  
6858 SCHWARZACH SPORTPLATZWEG 5  
E-MAIL office@archbuero.at

projektnummer archiv  
129

projekt  
AUSSTELLUNGSHALLE, MURAU

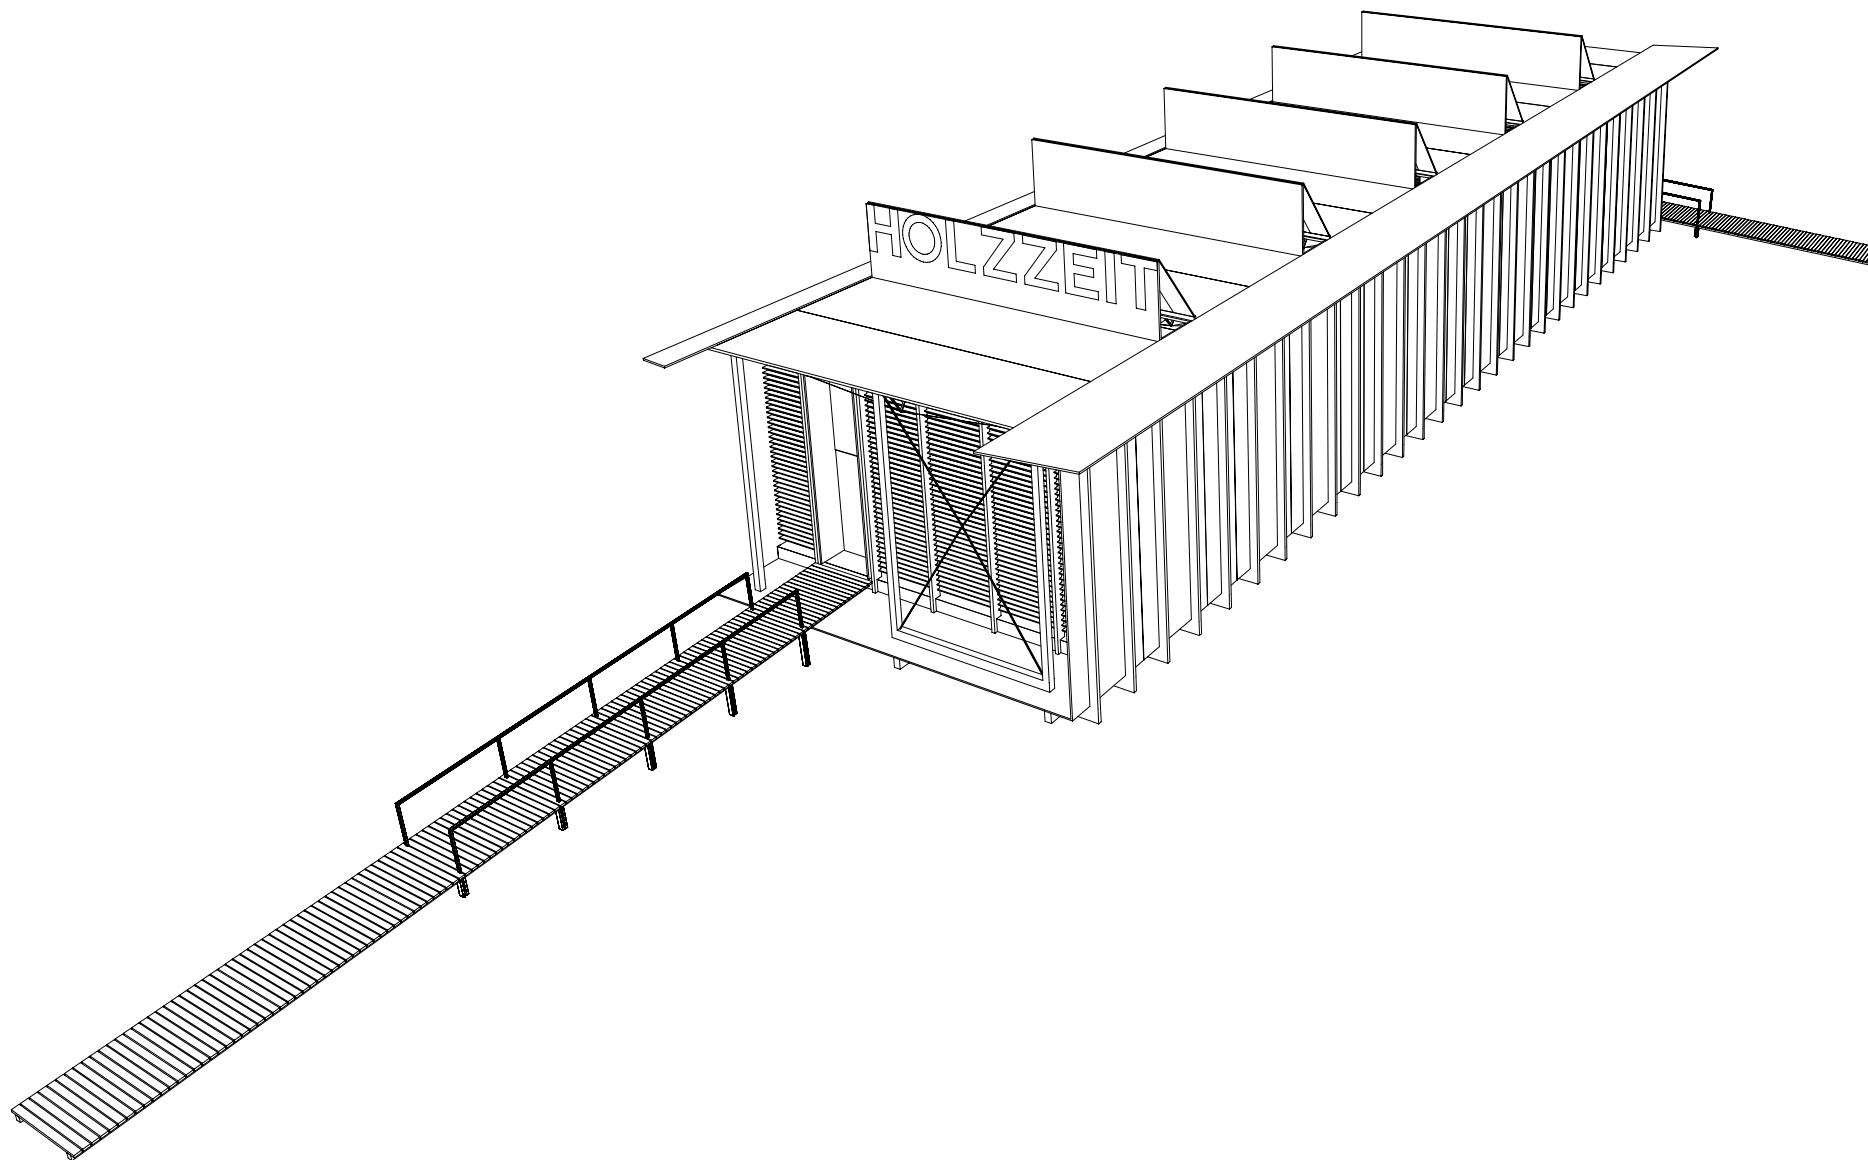

planung  
DI HERMANN KAUFMANN

publikationsplan


plannummer cad  
2\_veröffentlichungen hk II / 164

planinhalt  
PERSPEKTIVE M 320

anschrift  
T +43(0)5572/58174 F +43(0)5572/58013  
6858 SCHWARZACH SPORTPLATZWEG 5  
E-MAIL office@archbuero.at

projektnummer archiv  
129

projekt  
AUSSTELLUNGSHALLE, MURAU

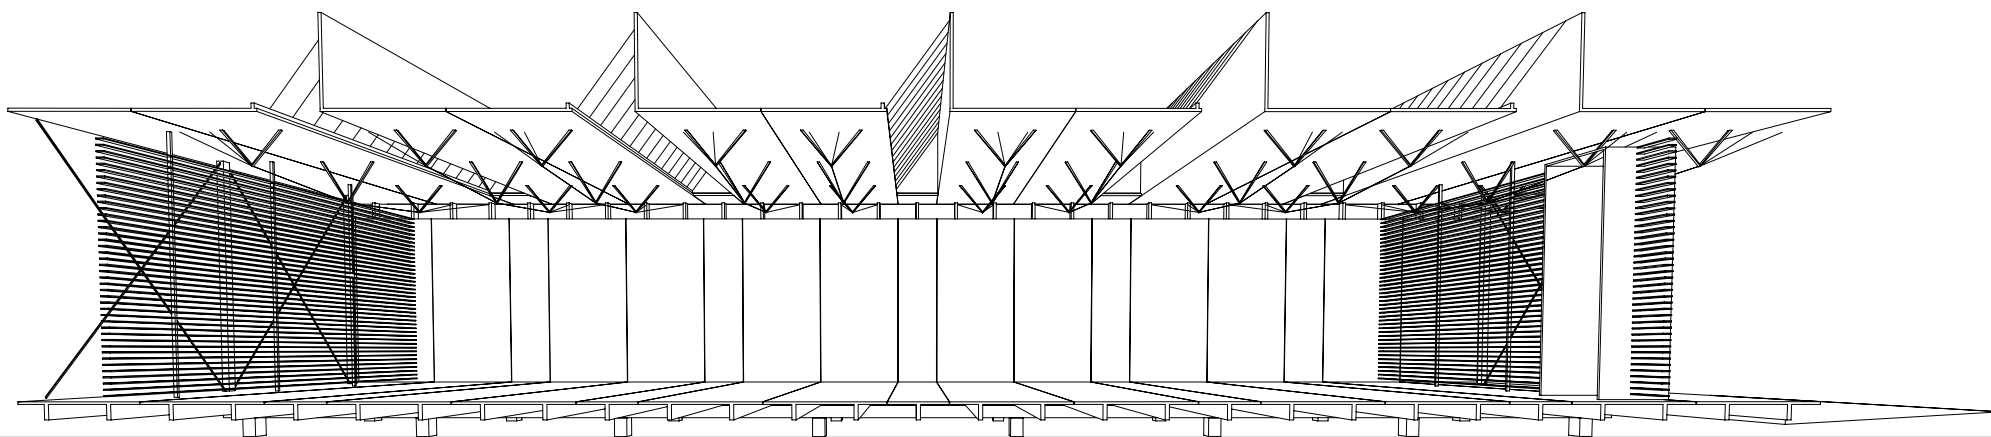

planung  
DI HERMANN KAUFMANN

publikationsplan

plannummer cad  
2\_veröffentlichungen hk II / 165


planinhalt  
PERSPEKTIVE LÄNGSSCHNITT M 350

anschrift  
T +43(0)5572/58174 F +43(0)5572/58013  
6858 SCHWARZACH SPORTPLATZWEG 5  
E-MAIL office@archbuero.at

projekt  
nummer archiv  
129

projekt  
AUSSTELLUNGSHALLE, MURAU



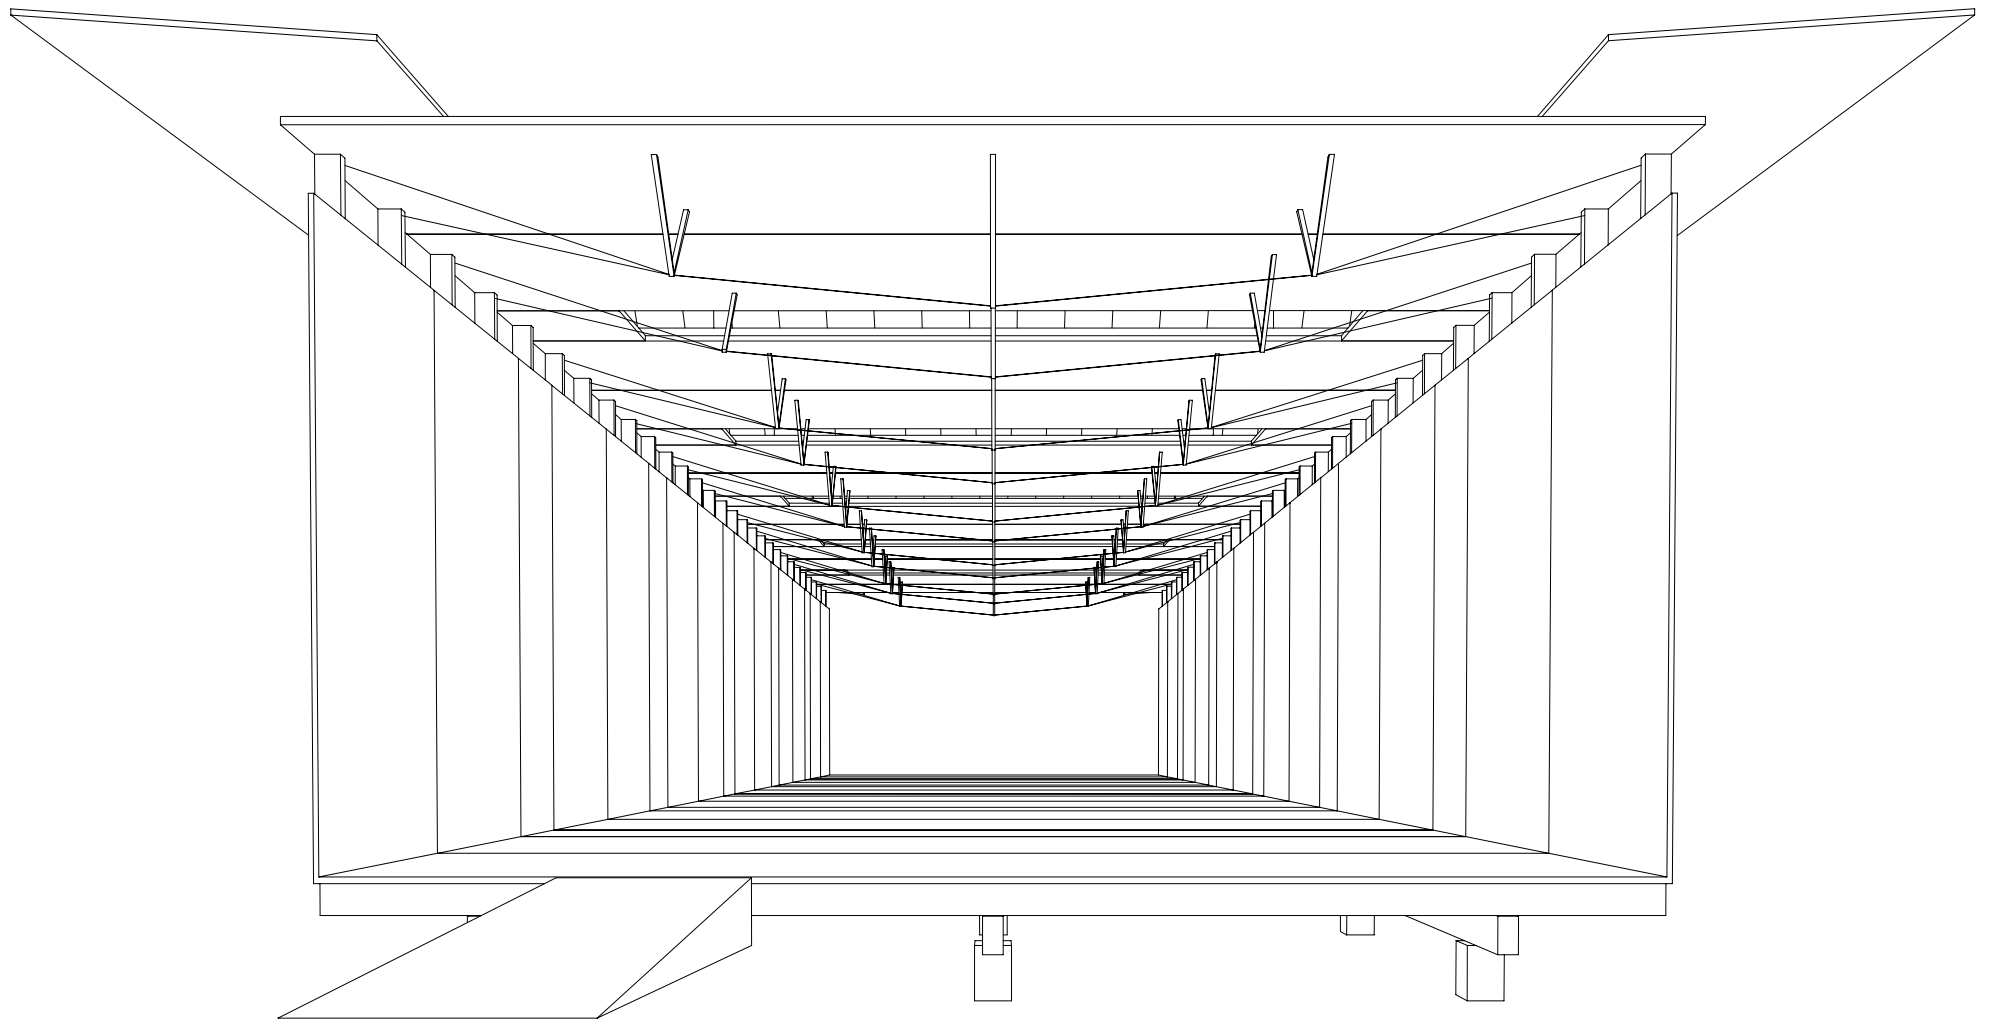

planung  
DI HERMANN KAUFMANN

publikationsplan


plannummer cad  
2\_veröffentlichungen hk II / 168

planinhalt  
PERSPEKTIVE QUERSCHNITT M 300

anschrift  
T +43(0)5572/58174 F +43(0)5572/58013  
6858 SCHWARZACH SPORTPLATZWEG 5  
E-MAIL office@archbuero.at

projekt  
nummer archiv  
129

projekt  
AUSSTELLUNGSHALLE, MURAU

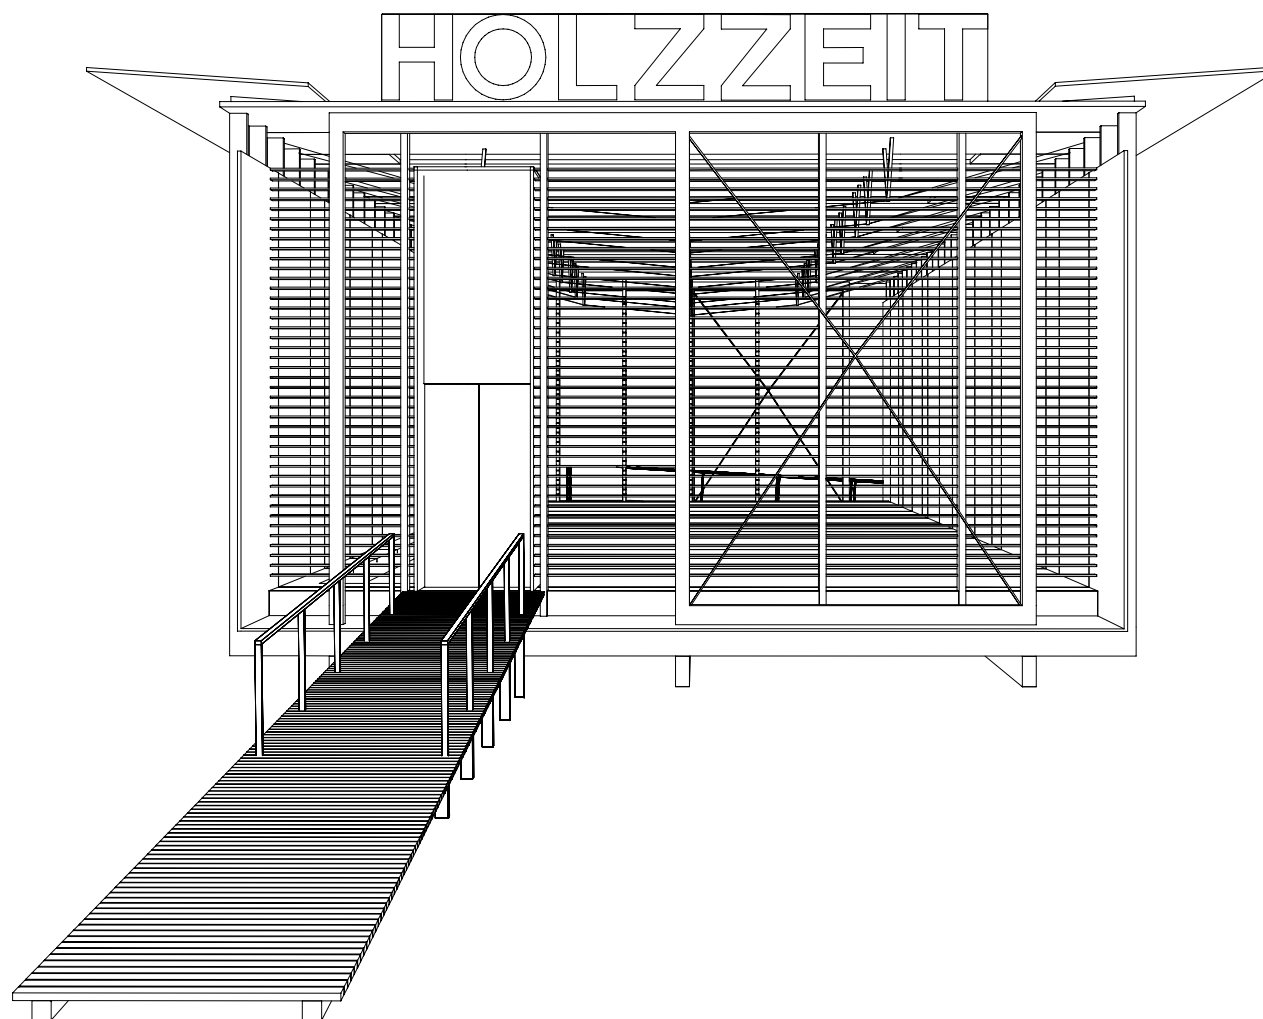

planung  
DI HERMANN KAUFMANN

publikationsplan


plannummer cad  
2\_veröffentlichungen hk II / 166

planinhalt  
PERSPEKTIVE SÜD M 250

anschrift  
T +43(0)5572/58174 F +43(0)5572/58013  
6858 SCHWARZACH SPORTPLATZWEG 5  
E-MAIL office@archbuero.at

projekt  
nummer archiv  
129

projekt  
AUSSTELLUNGSHALLE, MURAU

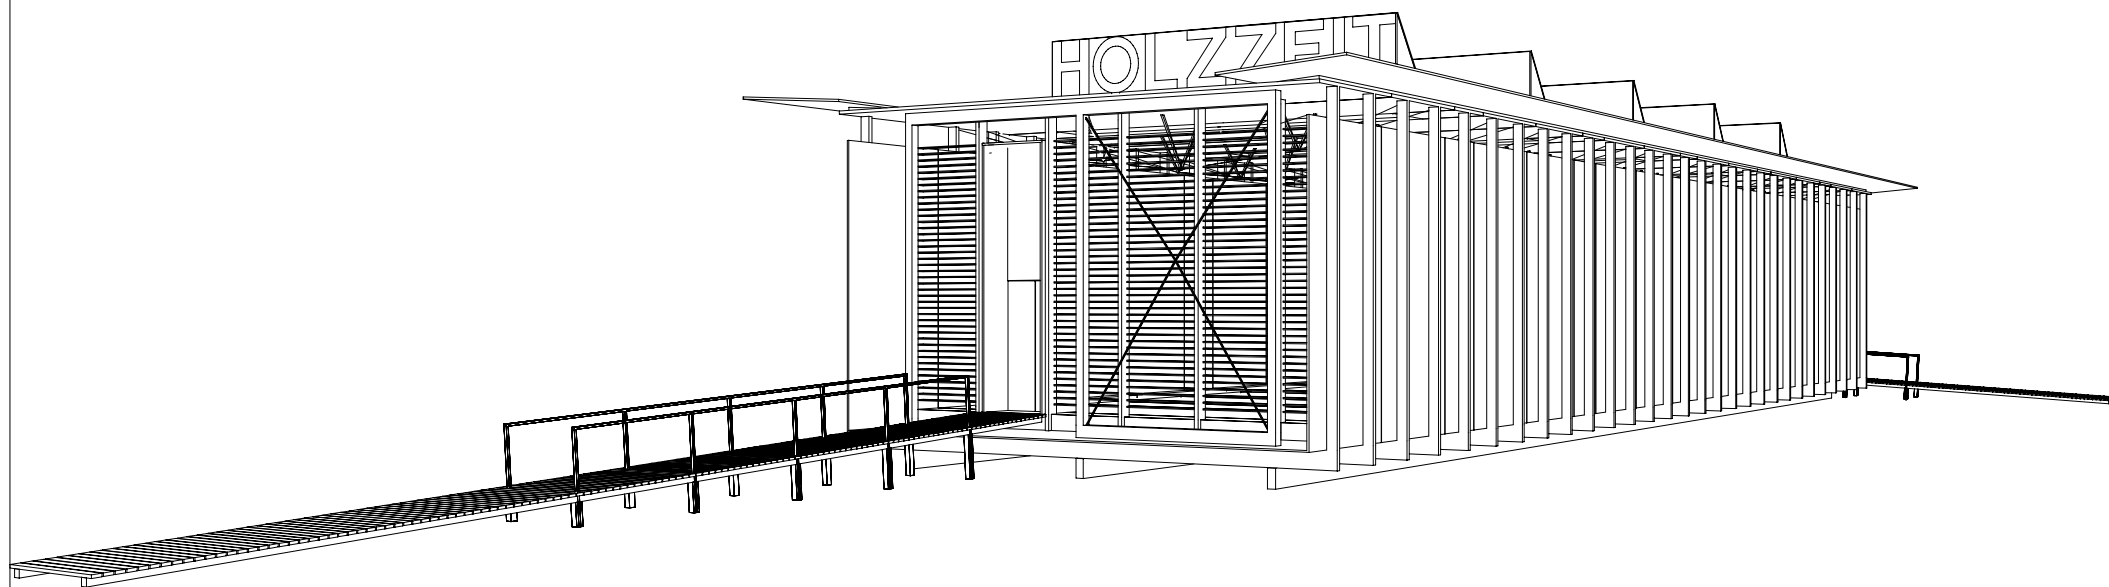

planung  
DI HERMANN KAUFMANN

publikationsplan

plannummer cad  
2\_veröffentlichungen hk II / 167

planinhalt  
PERSPEKTIVE SÜDWEST M 400

anschrift  
T +43(0)5572/58174 F +43(0)5572/58013  
6858 SCHWARZACH SPORTPLATZWEG 5  
E-MAIL office@archbuero.at

projektnummer archiv  
129

projekt  
AUSSTELLUNGSHALLE, MURAU