


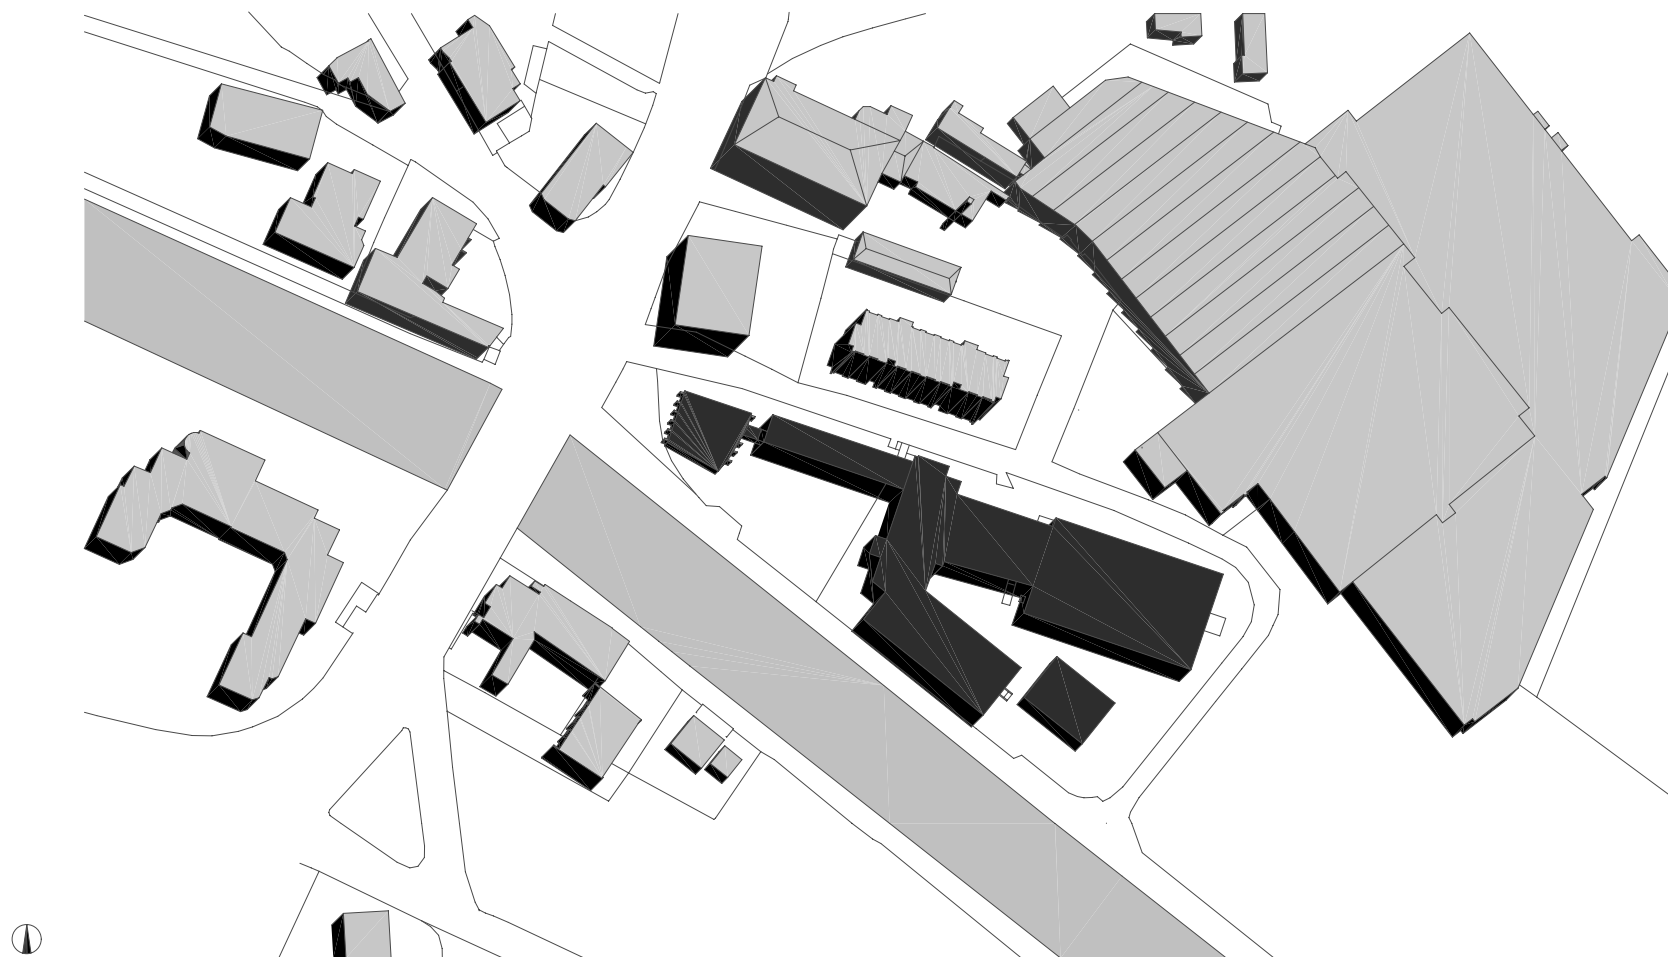

planung  
DI HERMANN KAUFMANN

publikationsplan


plannummer cad  
2\_veröffentlichungen hk II / 630

planinhalt  
LAGE M 2000

anschrift  
T +43(0)5572/58174 F +43(0)5572/58013  
6858 SCHWARZACH SPORTPLATZWEG 5  
E-MAIL office@archbuero.at

projektnummer archiv  
202

projekt  
FACHHOCHSCHULE (ALTE TEXTILSCHULE), DORNBIRN

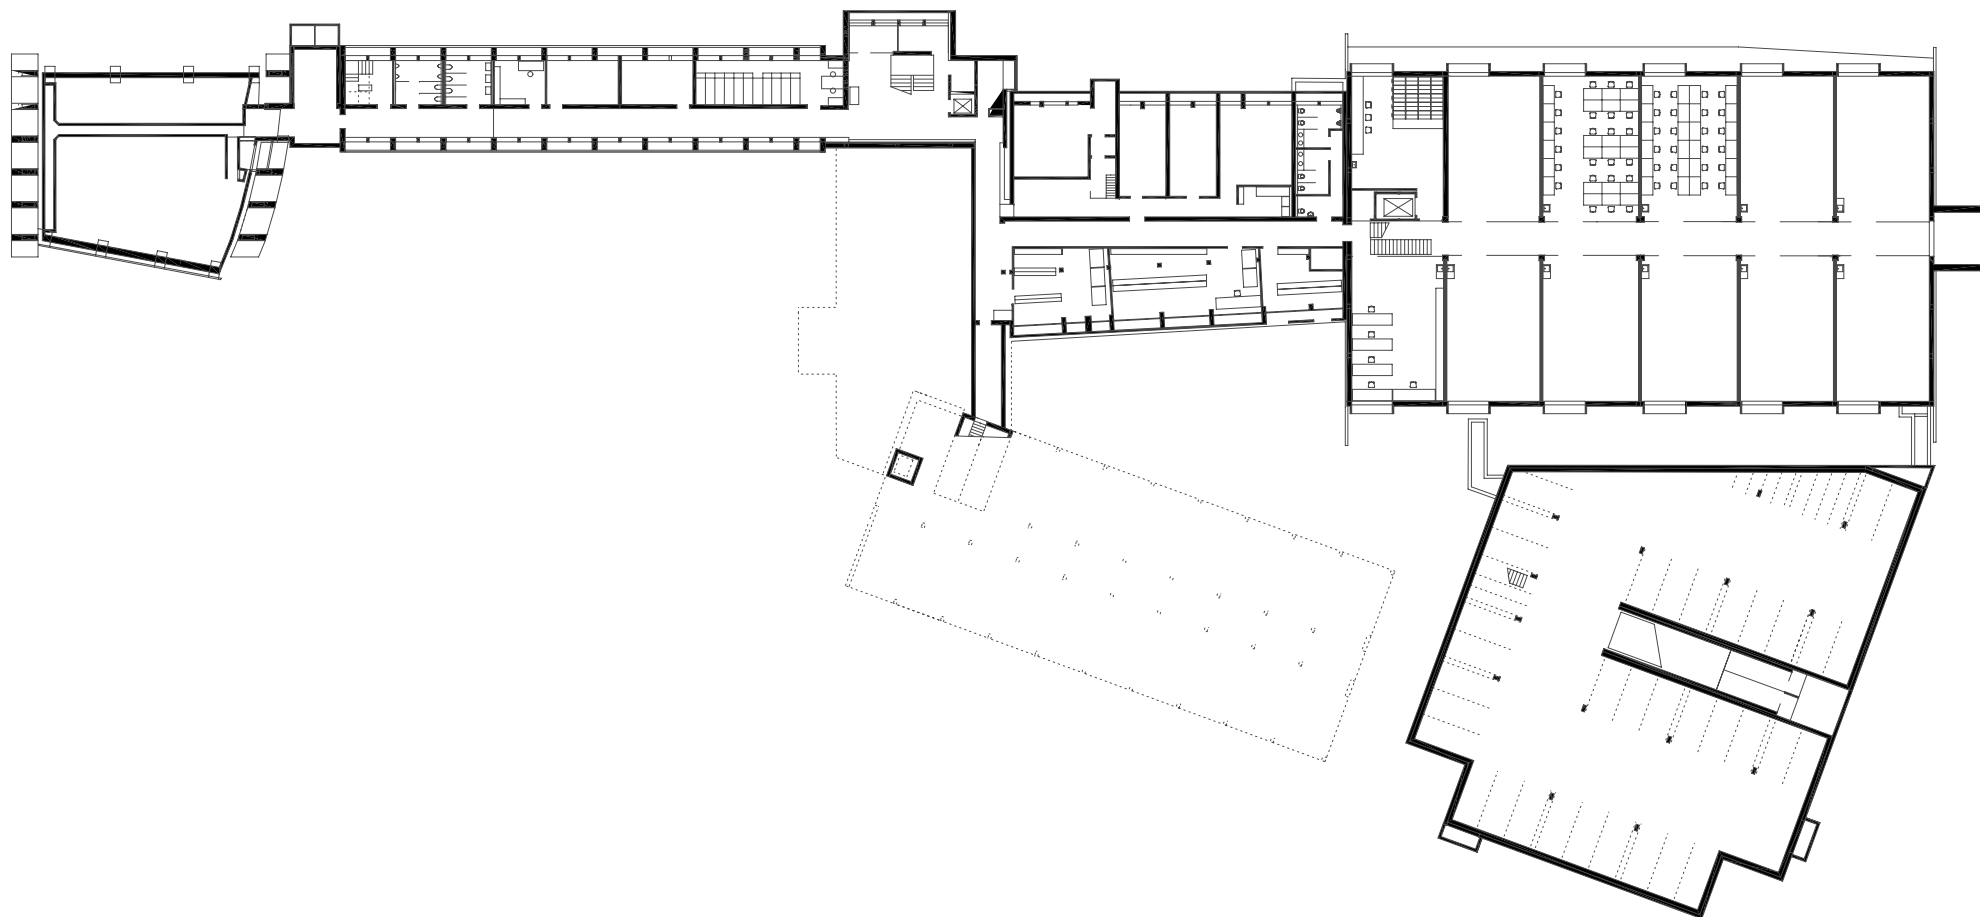

planung  
DI HERMANN KAUFMANN

publikationsplan


plannummer cad  
2\_veröffentlichungen hk II / 633

planinhalt  
UNTERGESCHOSS MIT EINRICHTUNG M 600

anschrift  
T +43(0)5572/58174 F +43(0)5572/58013  
6858 SCHWARZACH SPORTPLATZWEG 5  
E-MAIL office@archbuero.at

projektnummer archiv  
202

projekt  
FACHHOCHSCHULE (ALTE TEXTILSCHULE), DORNBIRN

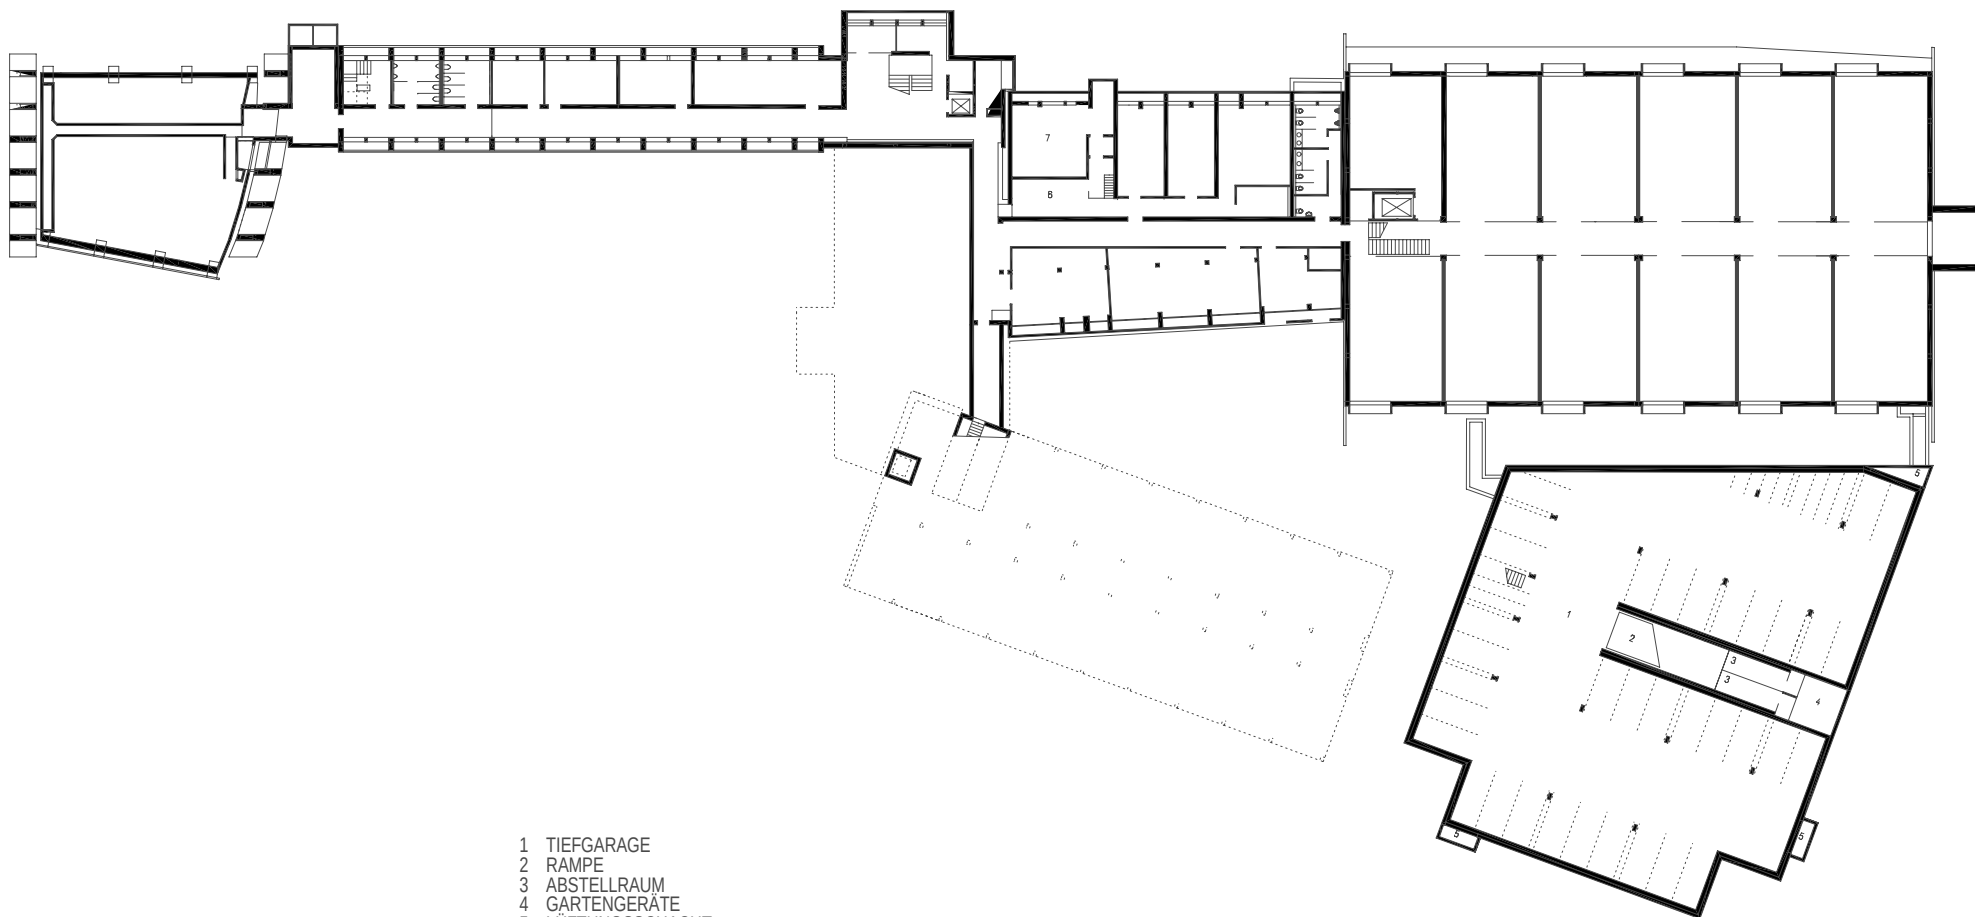

- 1 TIEFGARAGE
- 2 RAMPE
- 3 ABSTELLRAUM
- 4 GARTENGERÄTE
- 5 LÜFTUNGSSCHACHT
- 6 TANKRAUM
- 7 HEIZUNG

planung  
DI HERMANN KAUFMANN

publikationsplan


plannummer cad  
2\_veröffentlichungen hk II / 632

planinhalt  
UNTERGESCHOSS MIT TEXT M 600

anschrift  
T +43(0)5572/58174 F +43(0)5572/58013  
6858 SCHWARZACH SPORTPLATZWEG 5  
E-MAIL office@archbuero.at

projekt  
202

projekt  
FACHHOCHSCHULE (ALTE TEXTILSCHULE), DORNBIRN

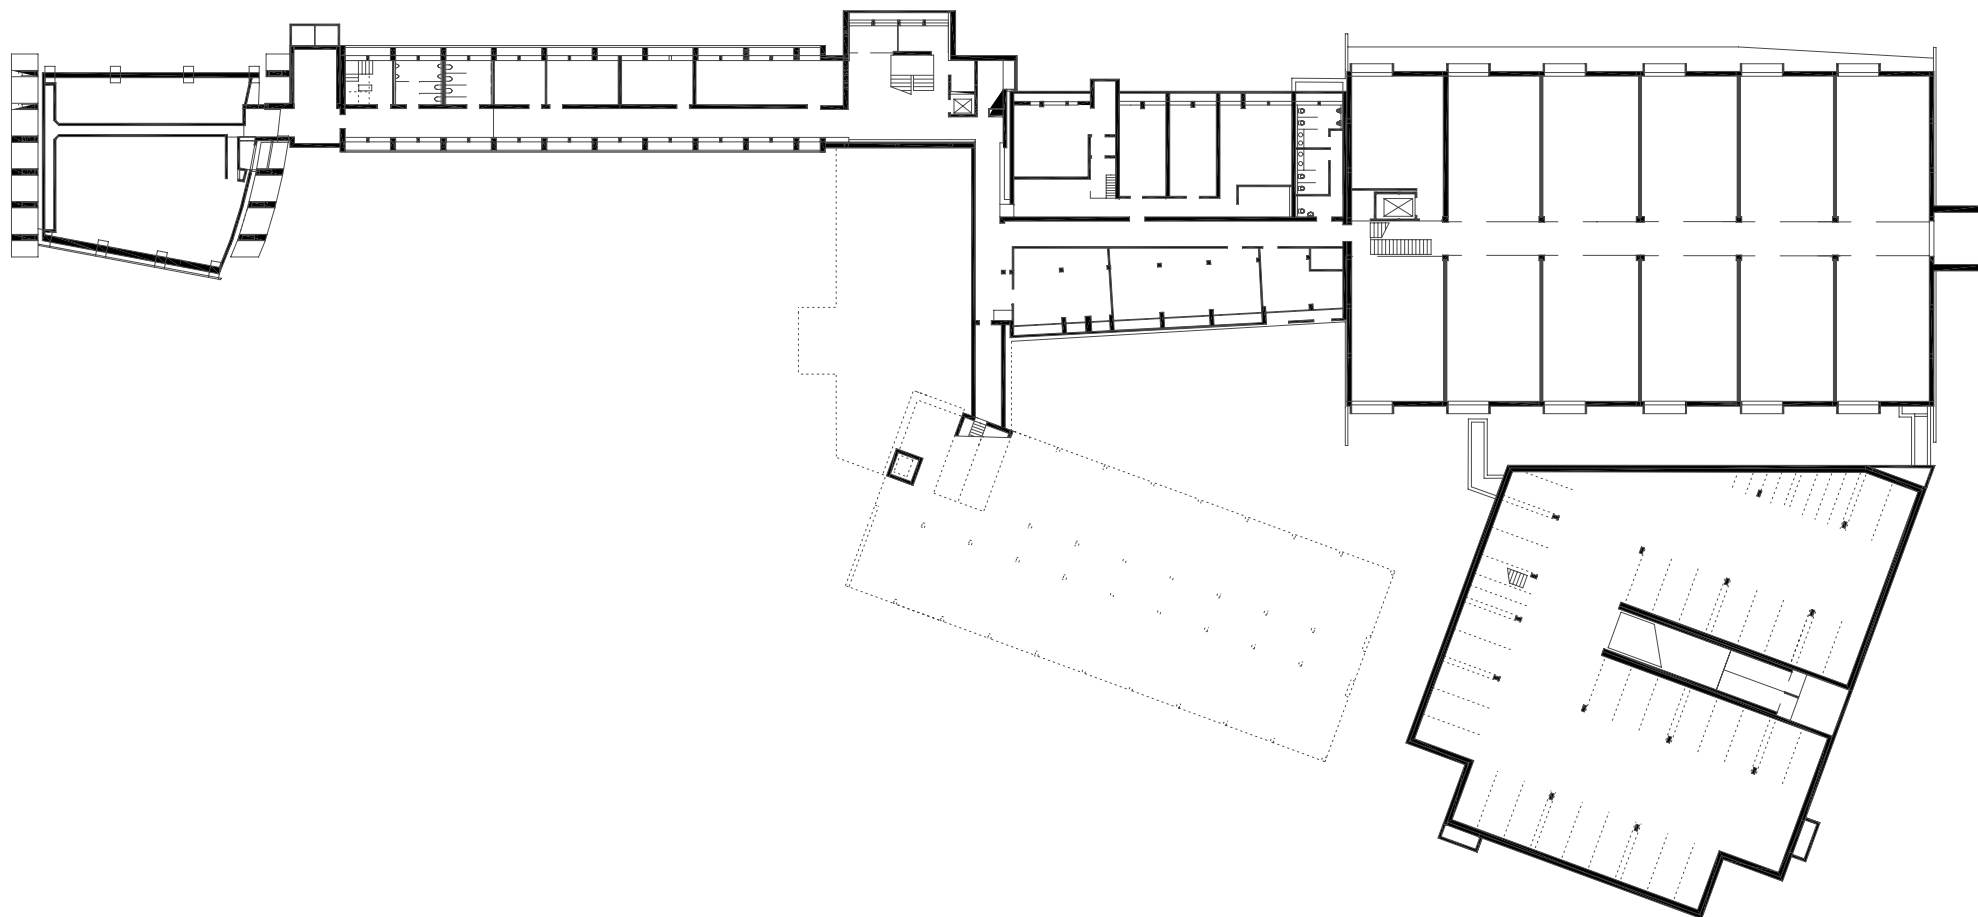

planung  
DI HERMANN KAUFMANN

publikationsplan


plannummer cad  
2\_veröffentlichungen hk II / 631

planinhalt  
UNTERGESCHOSS M 600

anschrift  
T +43(0)5572/58174 F +43(0)5572/58013  
6858 SCHWARZACH SPORTPLATZWEG 5  
E-MAIL office@archbuero.at

projektnummer archiv  
202

projekt  
FACHHOCHSCHULE (ALTE TEXTILSCHULE), DORNBIRN

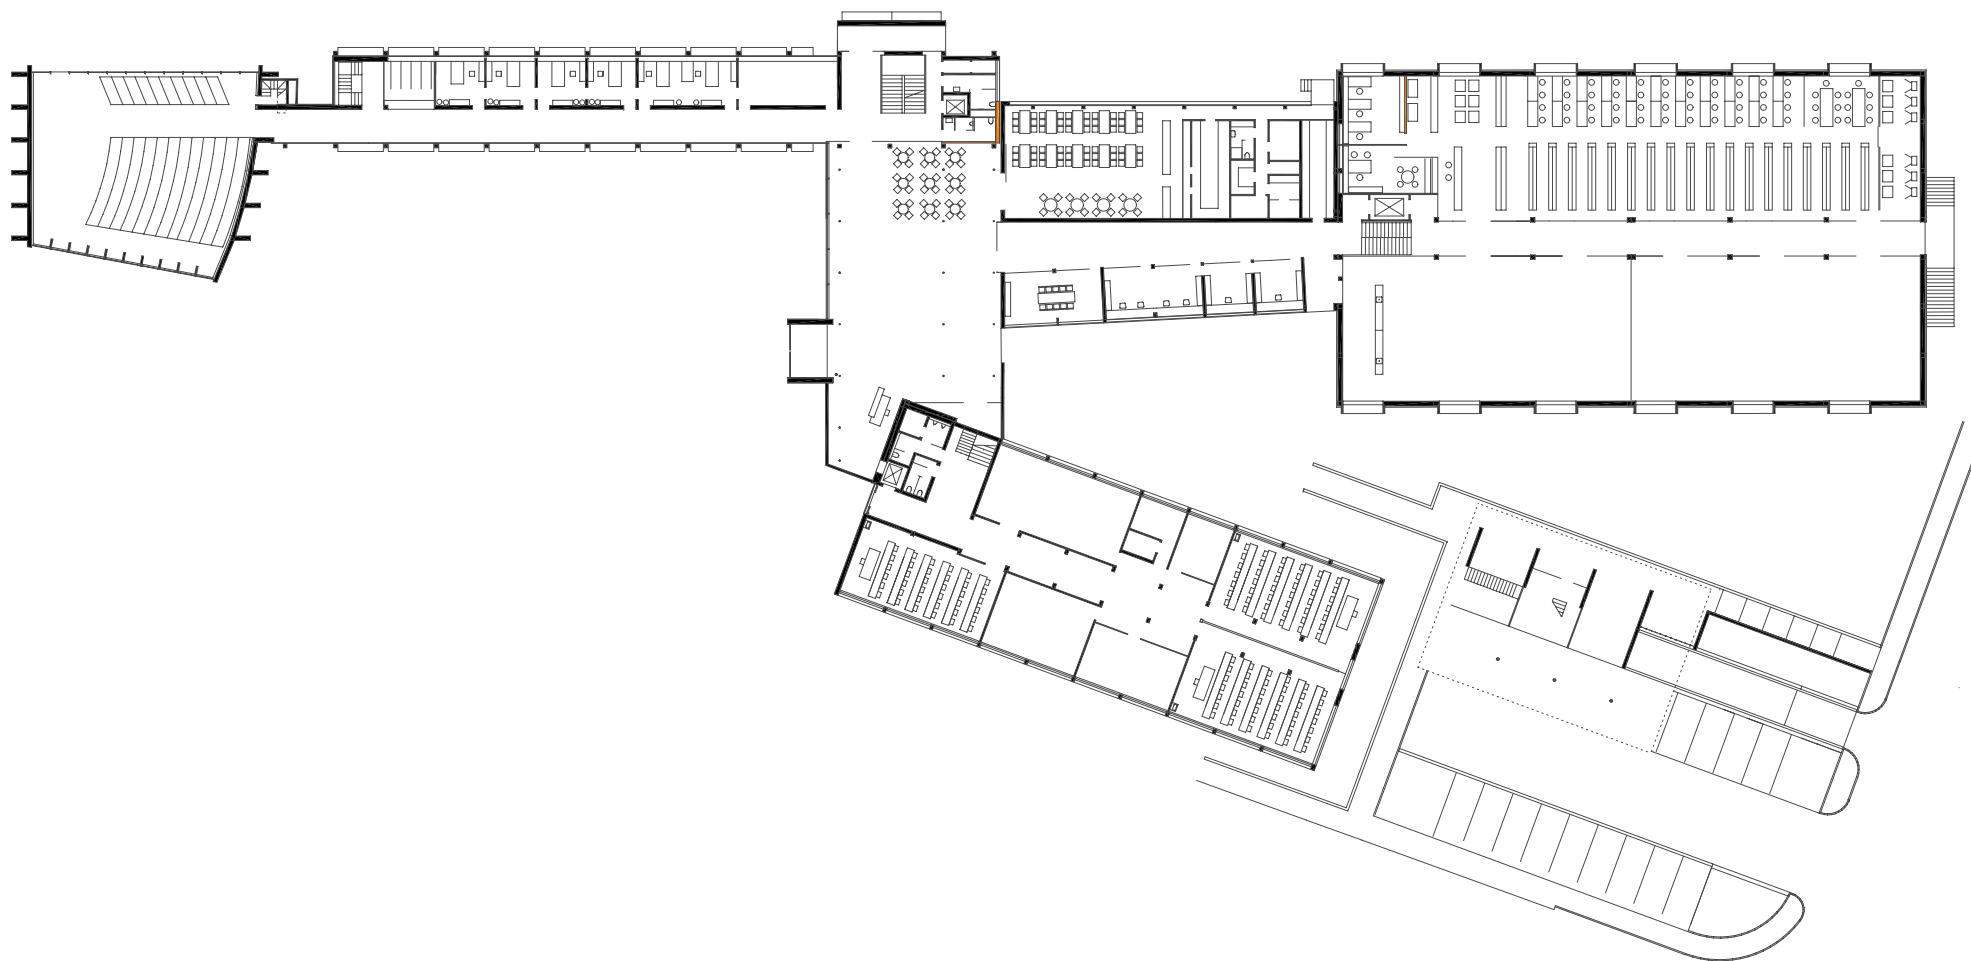

planung  
DI HERMANN KAUFMANN

publikationsplan


plannummer cad  
2\_veröffentlichungen hk II / 636

planinhalt  
ERDGESCHOSS MIT EINRICHTUNG M 600

anschrift  
T +43(0)5572/58174 F +43(0)5572/58013  
6858 SCHWARZACH SPORTPLATZWEG 5  
E-MAIL office@archbuero.at

projekt  
nummer archiv  
202

projekt  
FACHHOCHSCHULE (ALTE TEXTILSCHULE), DORNBIRN

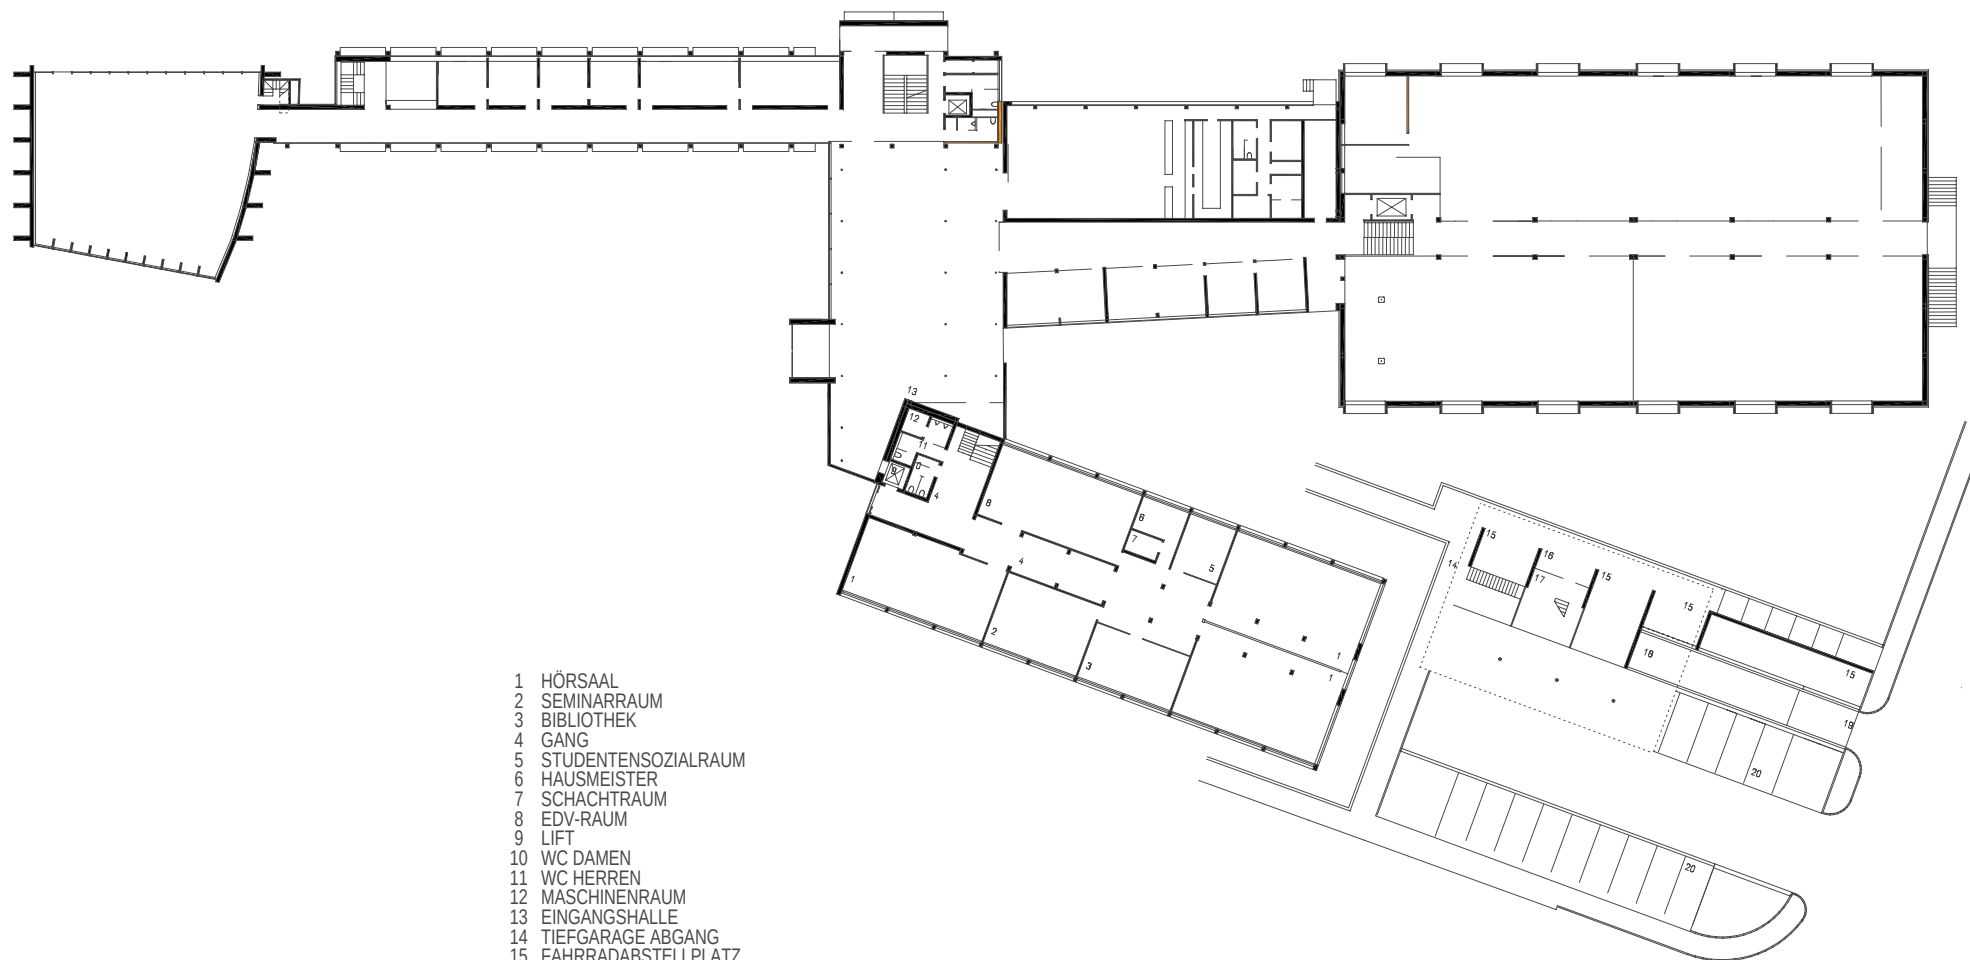

- 1 Hörsaal
- 2 Seminarraum
- 3 Bibliothek
- 4 Gang
- 5 Studentensozialraum
- 6 Hausmeister
- 7 Schachraum
- 8 EDV-Raum
- 9 Lift
- 10 WC Damen
- 11 WC Herren
- 12 Maschinenraum
- 13 Eingangshalle
- 14 Tiefgarage Abgang
- 15 Fahrradabstellplatz
- 16 Eingang Wohnung
- 17 Windfang
- 18 Aktenpaternosterrampe
- 19 Tiefgarage Einfahrt
- 20 Parkplätze

planung  
DI HERMANN KAUFMANN

publikationsplan


plannummer cad  
2\_veröffentlichungen hk II / 635

planinhalt  
ERDGESCHOSS MIT TEXT M 600

anschrift  
T +43(0)5572/58174 F +43(0)5572/58013  
6858 SCHWARZACH SPORTPLATZWEG 5  
E-MAIL office@archbuero.at

projektnummer archiv  
202

projekt  
FACHHOCHSCHULE (ALTE TEXTILSCHULE), DORNBIRN

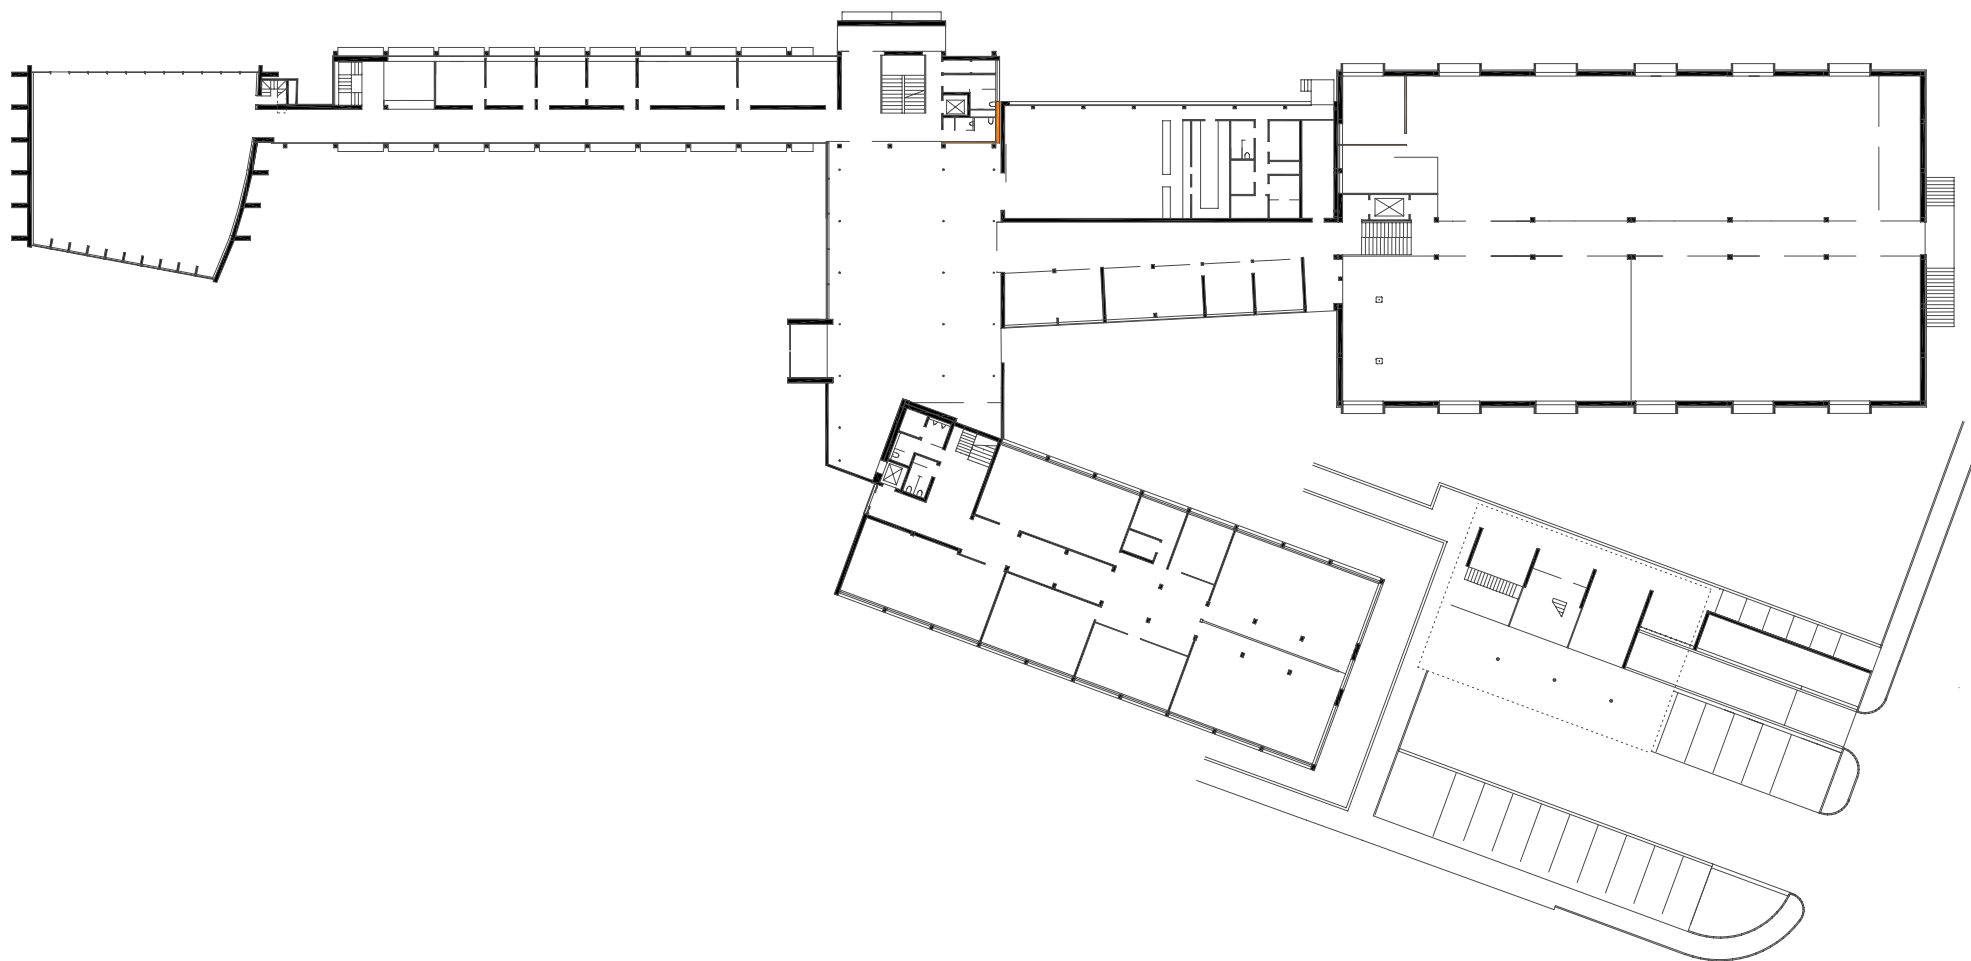

planung  
DI HERMANN KAUFMANN

publikationsplan

plannummer cad  
2\_veröffentlichungen hk II / 634

planinhalt  
ERDGESCHOSS M 600

anschrift  
T +43(0)5572/58174 F +43(0)5572/58013  
6858 SCHWARZACH SPORTPLATZWEG 5  
E-MAIL office@archbuero.at

projektnummer archiv  
202

projekt  
FACHHOCHSCHULE (ALTE TEXTILSCHULE), DORNBIRN



planung  
DI HERMANN KAUFMANN

publikationsplan

plannummer cad  
2\_veröffentlichungen hk II / 639

planinhalt  
1.OBERGESCHOSS MIT EINRICHTUNG M 600

anschrift  
T +43(0)5572/58174 F +43(0)5572/58013  
6858 SCHWARZACH SPORTPLATZWEG 5  
E-MAIL office@archbuero.at

projektnummer archiv  
202

projekt  
FACHHOCHSCHULE (ALTE TEXTILSCHULE), DORNBIRN





- 1 Hörsaal
- 2 Assistent
- 3 Buchhaltung
- 4 Systemmanager
- 5 Planungsgruppe
- 6 Kompetenzraum
- 7 Offenes Büro
- 8 Seminarraum
- 9 Server
- 10 Schachtraum
- 11 Kopierraum
- 12 EDV-Raum
- 13 Gang
- 14 Lift
- 15 WC Herren
- 16 WC Damen
- 17 Kochen/essen/wohnen
- 18 WC
- 19 Bad/WC
- 20 Bad
- 21 Abstellraum
- 22 Zimmer
- 23 Gang
- 24 Terrasse

planung  
DI HERMANN KAUFMANN

publikationsplan

plannummer cad

2\_veröffentlichungen hk II / 638


planinhalt

1.OBERGESCHOSS MIT TEXT M 600

anschrift  
T +43(0)5572/58174 F +43(0)5572/58013  
6858 SCHWARZACH SPORTPLATZWEG 5  
E-MAIL office@archbuero.at

projektnummer archiv  
202

projekt  
FACHHOCHSCHULE (ALTE TEXTILSCHULE), DORNBIRN

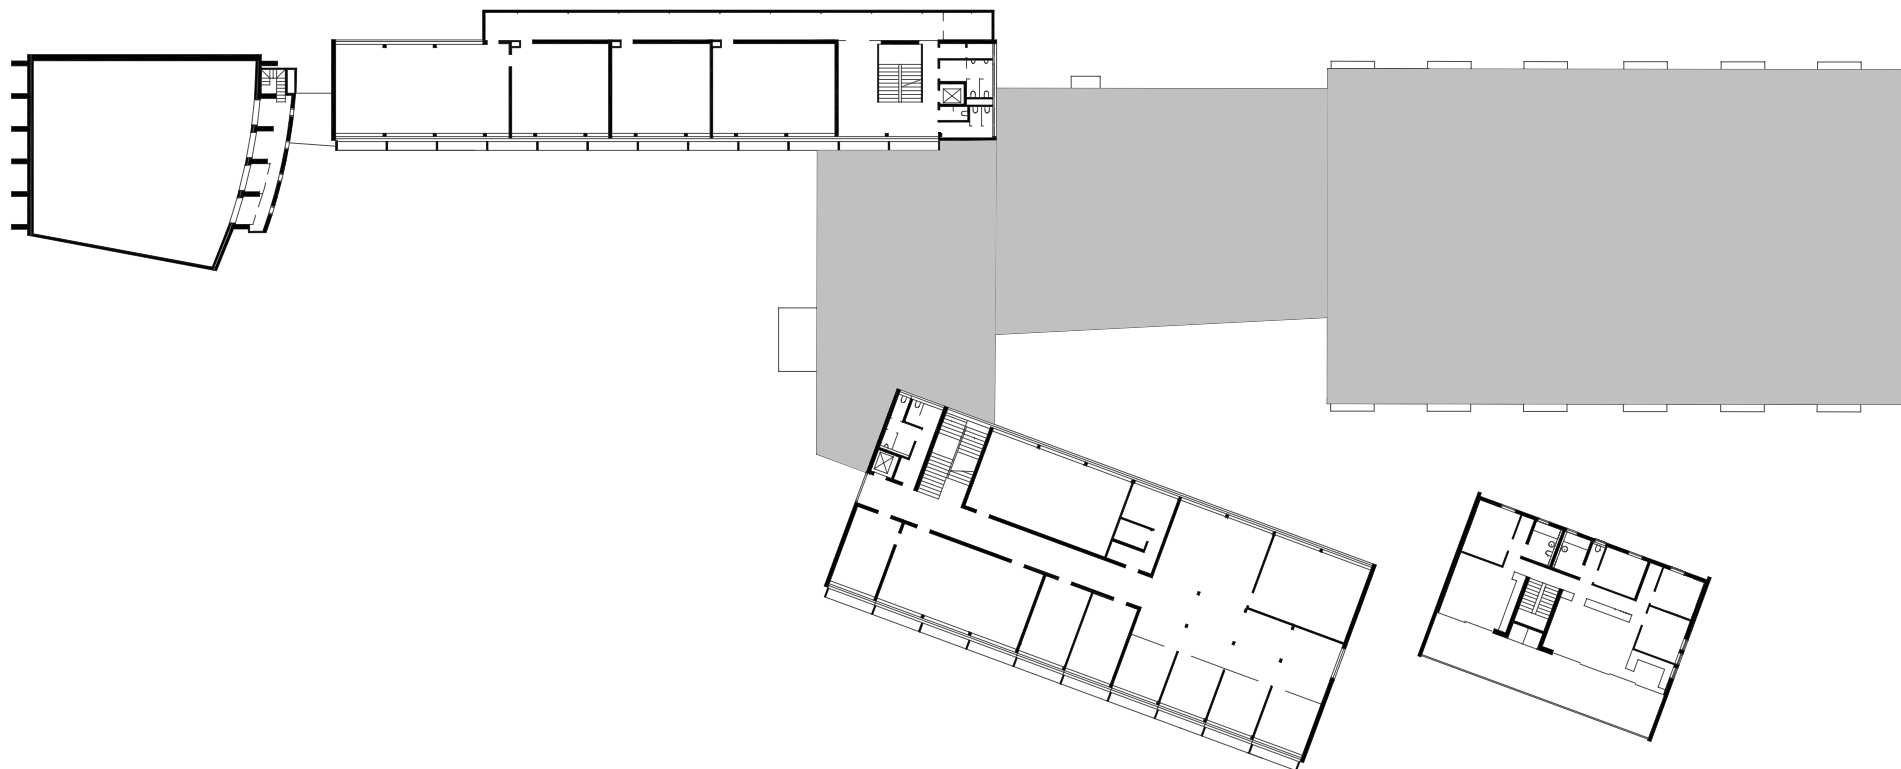

planung  
DI HERMANN KAUFMANN

publikationsplan


plannummer cad  
2\_veröffentlichungen hk II / 637

planinhalt  
1.OBERGESCHOSS M 600

anschrift  
T +43(0)5572/58174 F +43(0)5572/58013  
6858 SCHWARZACH SPORTPLATZWEG 5  
E-MAIL office@archbuero.at

projektnummer archiv  
202

projekt  
FACHHOCHSCHULE (ALTE TEXTILSCHULE), DORNBIRN

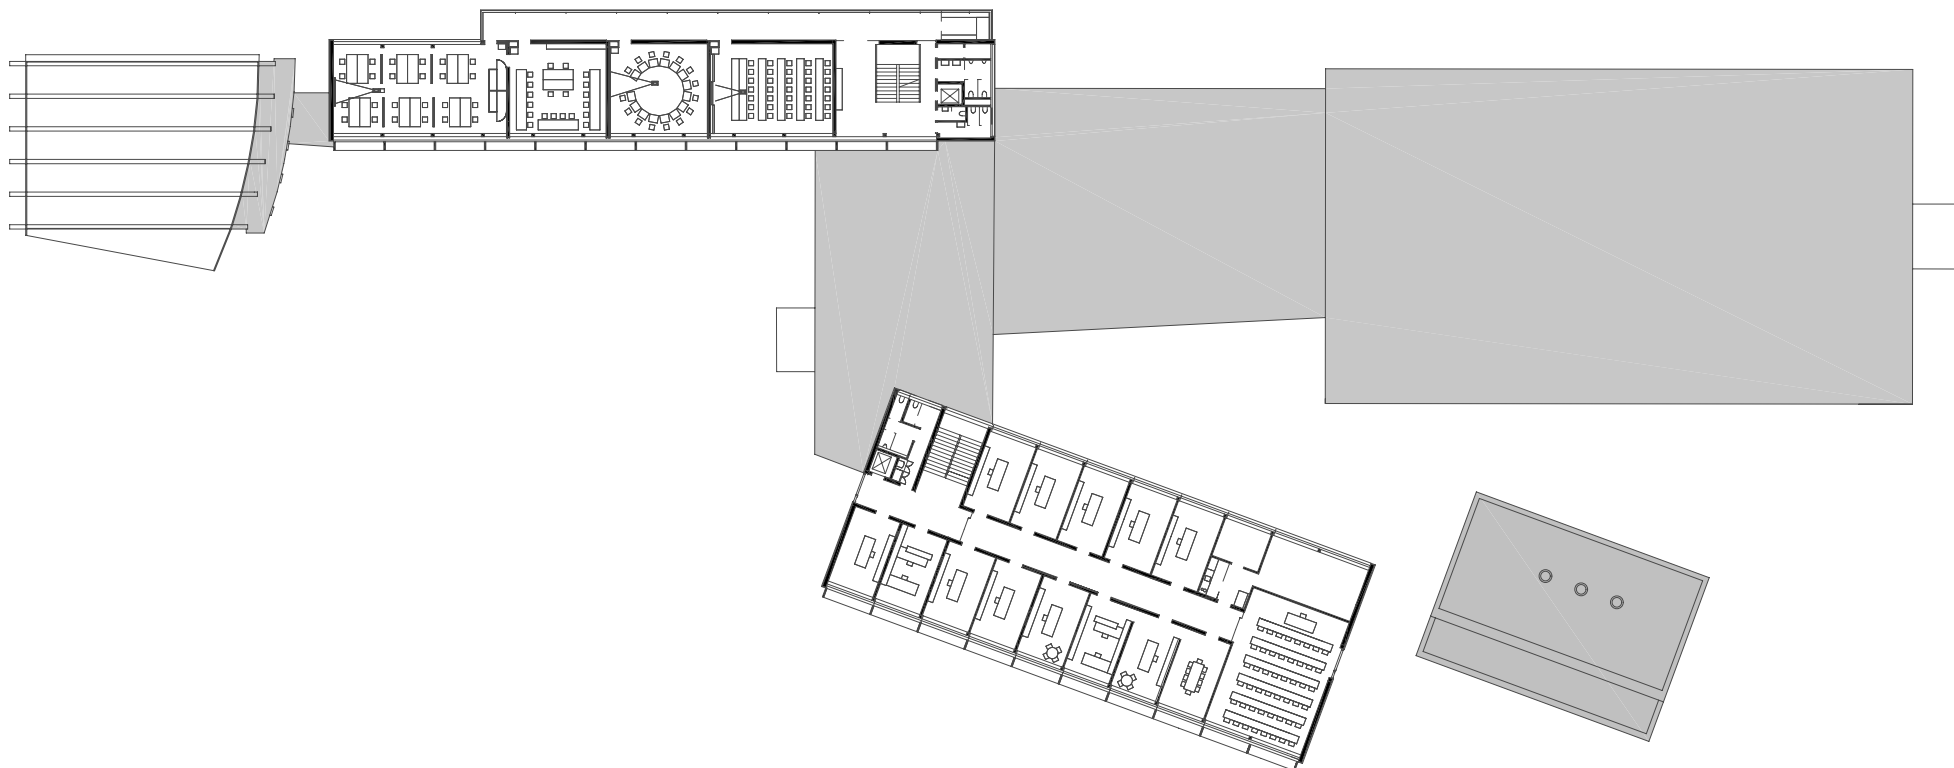

planung  
DI HERMANN KAUFMANN

publikationsplan


plannummer cad  
2\_veröffentlichungen hk II / 642

planinhalt  
2.OBERGESCHOSS MIT EINRICHTUNG M 600

anschrift  
T +43(0)5572/58174 F +43(0)5572/58013  
6858 SCHWARZACH SPORTPLATZWEG 5  
E-MAIL office@archbuero.at

projektnummer archiv  
202

projekt  
FACHHOCHSCHULE (ALTE TEXTILSCHULE), DORNBIRN

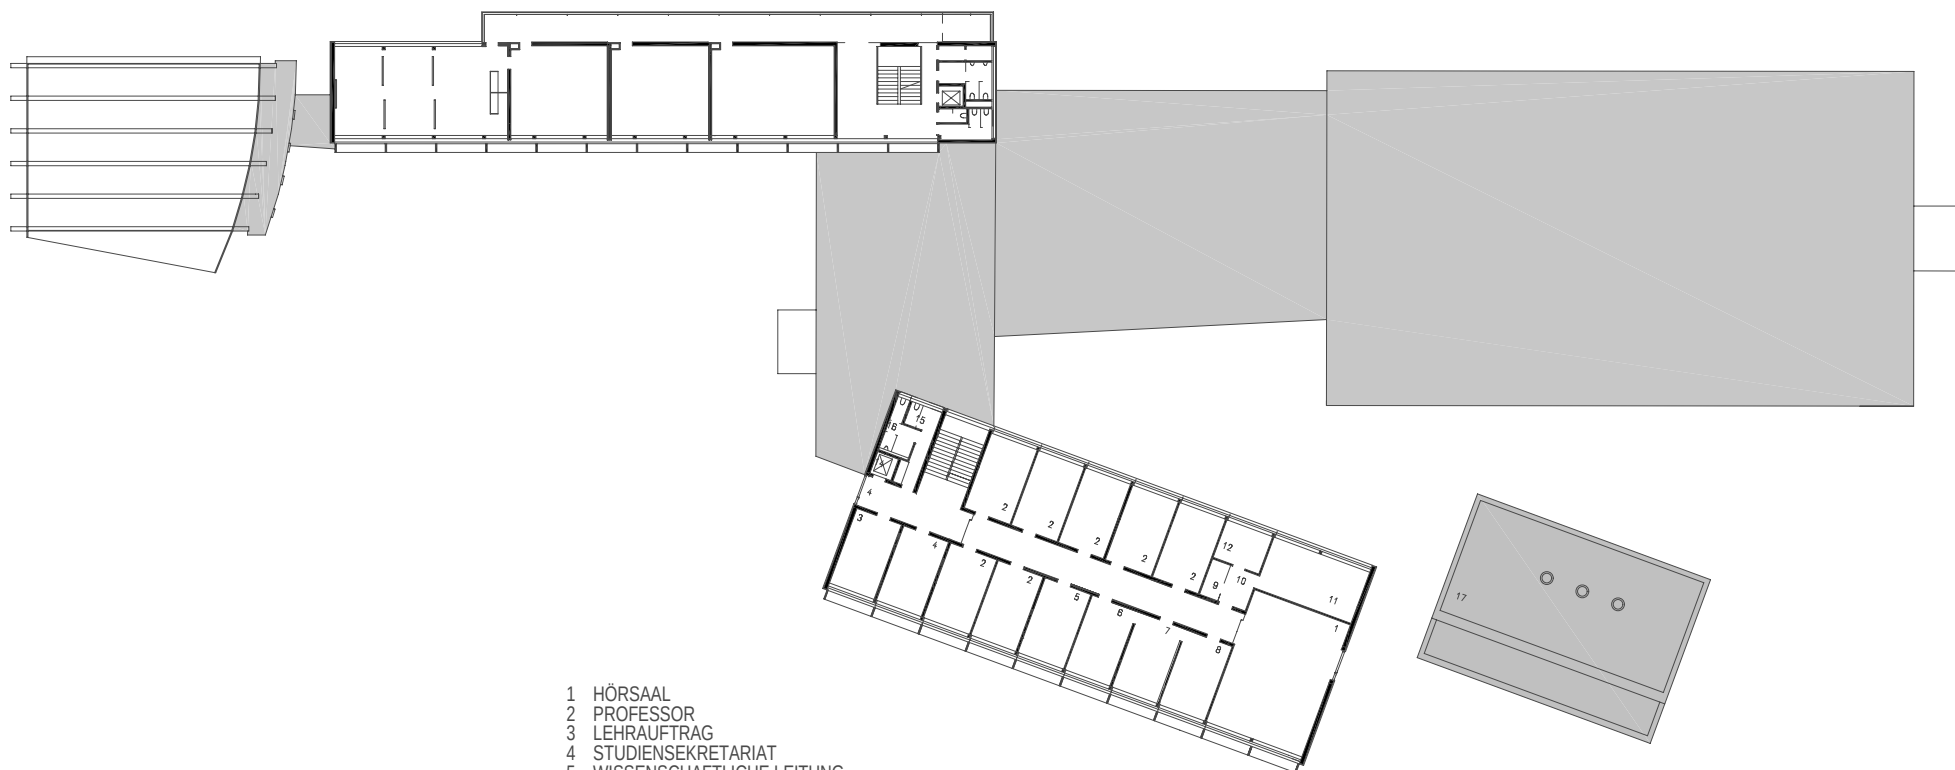

- 1 Hörsaal
- 2 Professor
- 3 Lehrauftrag
- 4 Studiensekretariat
- 5 Wissenschaftliche Leitung
- 6 Sekretariat
- 7 Geschäftsleitung
- 8 Besprechung
- 9 Teeküche
- 10 Kopierraum
- 11 Archiv
- 12 Stuhllager
- 13 Gang
- 14 Lift
- 15 WC Damen
- 16 WC Herren
- 17 Dachdraufsicht Wohnhaus

planung  
DI HERMANN KAUFMANN

publikationsplan

plannummer cad

2\_veröffentlichungen hk II / 641


planinhalt

2.OBERGESCHOSS MIT TEXT M 600

anschrift  
T +43(0)5572/58174 F +43(0)5572/58013  
6858 SCHWARZACH SPORTPLATZWEG 5  
E-MAIL office@archbuero.at

projektnummer archiv  
202

projekt  
FACHHOCHSCHULE (ALTE TEXTILSCHULE), DORNBIRN

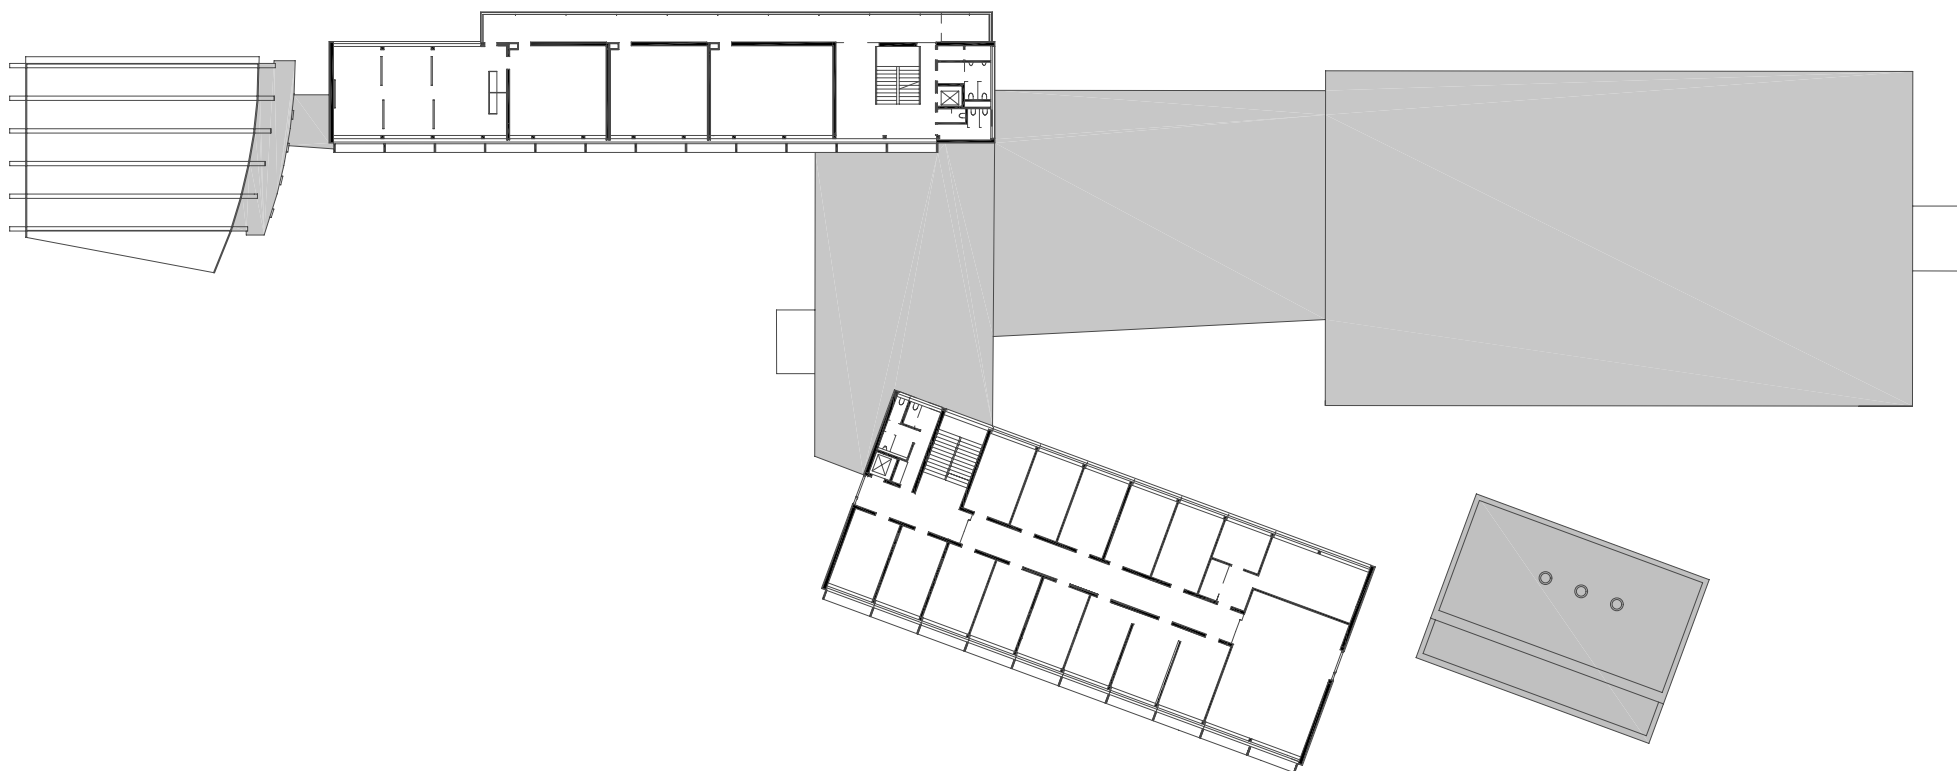

planung  
DI HERMANN KAUFMANN

publikationsplan


plannummer cad  
2\_veröffentlichungen hk II / 640

planinhalt  
2.OBERGESCHOSS M 600

anschrift  
T +43(0)5572/58174 F +43(0)5572/58013  
6858 SCHWARZACH SPORTPLATZWEG 5  
E-MAIL office@archbuero.at

projektnummer archiv  
202

projekt  
FACHHOCHSCHULE (ALTE TEXTILSCHULE), DORNBIRN

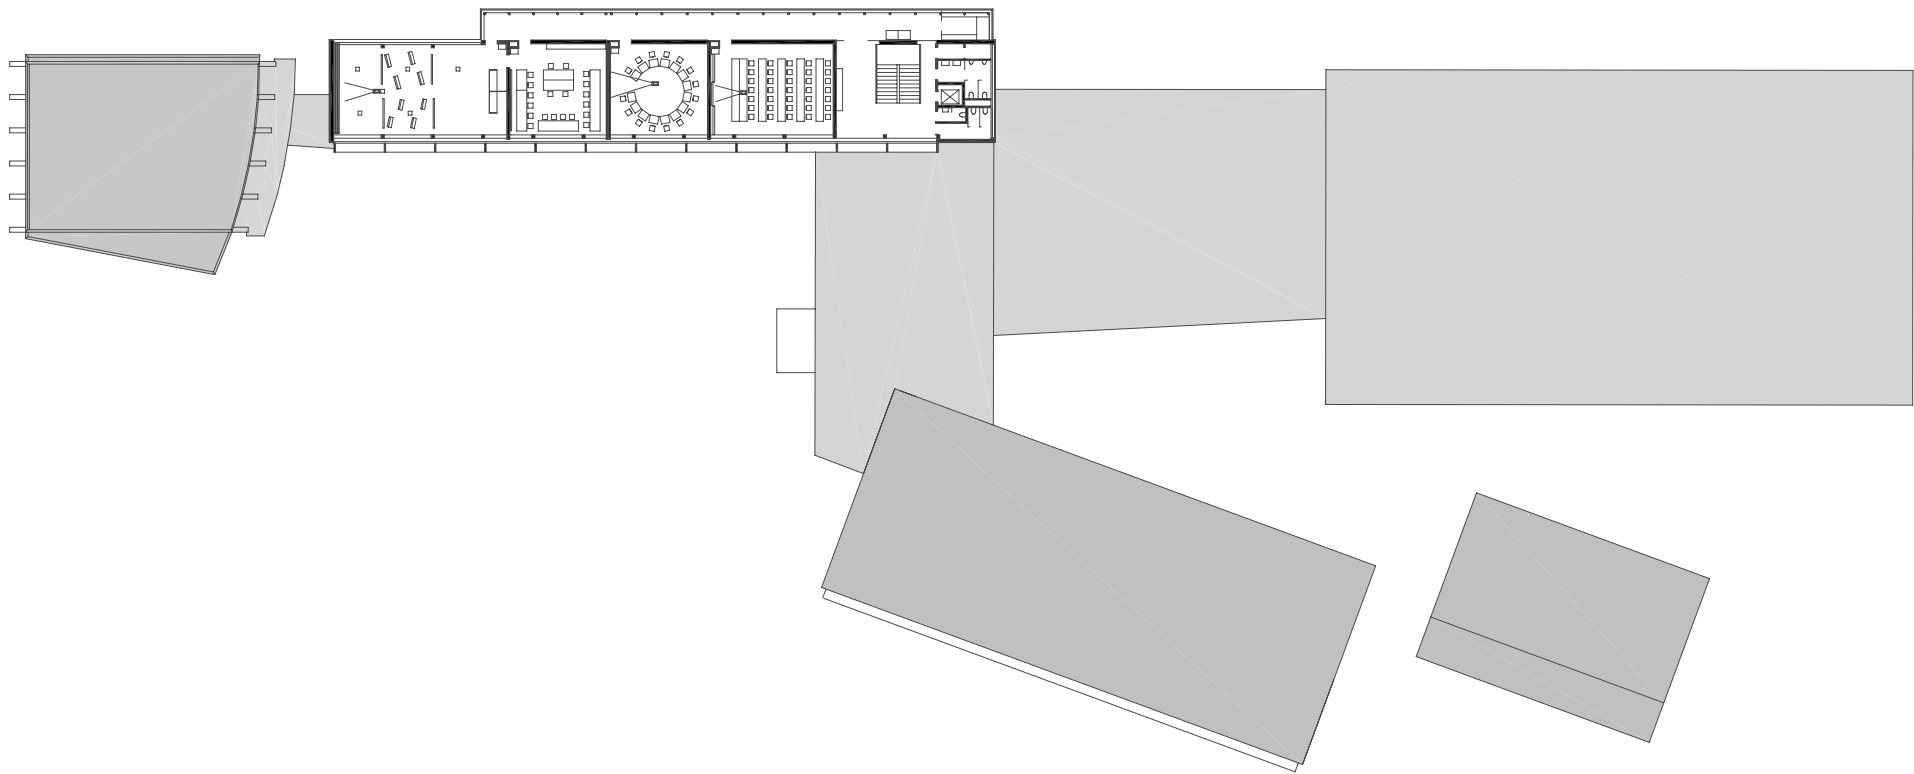

planung  
DI HERMANN KAUFMANN

publikationsplan


plannummer cad  
2\_veröffentlichungen hk II / 644

planinhalt  
3.OBERGESCHOSS MIT EINRICHTUNG M 600

anschrift  
T +43(0)5572/58174 F +43(0)5572/58013  
6858 SCHWARZACH SPORTPLATZWEG 5  
E-MAIL office@archbuero.at

projektnummer archiv  
202

projekt  
FACHHOCHSCHULE (ALTE TEXTILSCHULE), DORNBIRN

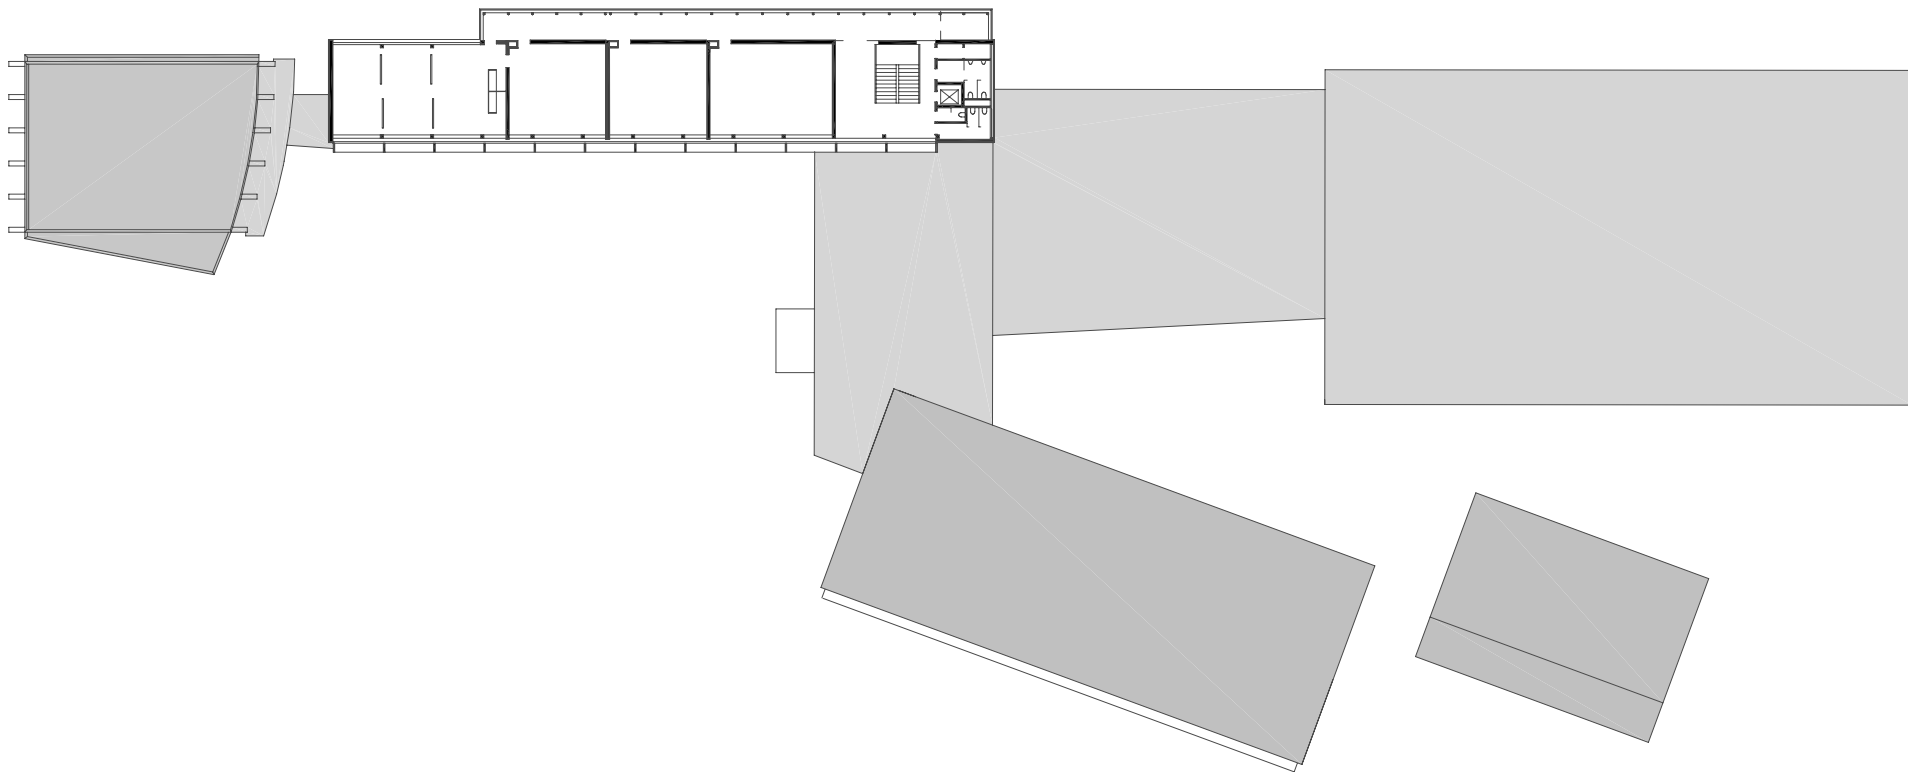

planung  
DI HERMANN KAUFMANN

publikationsplan


plannummer cad  
2\_veröffentlichungen hk II / 643

planinhalt  
3.OBERGESCHOSS M 600

anschrift  
T +43(0)5572/58174 F +43(0)5572/58013  
6858 SCHWARZACH SPORTPLATZWEG 5  
E-MAIL office@archbuero.at

projektnummer archiv  
202

projekt  
FACHHOCHSCHULE (ALTE TEXTILSCHULE), DORNBIERN

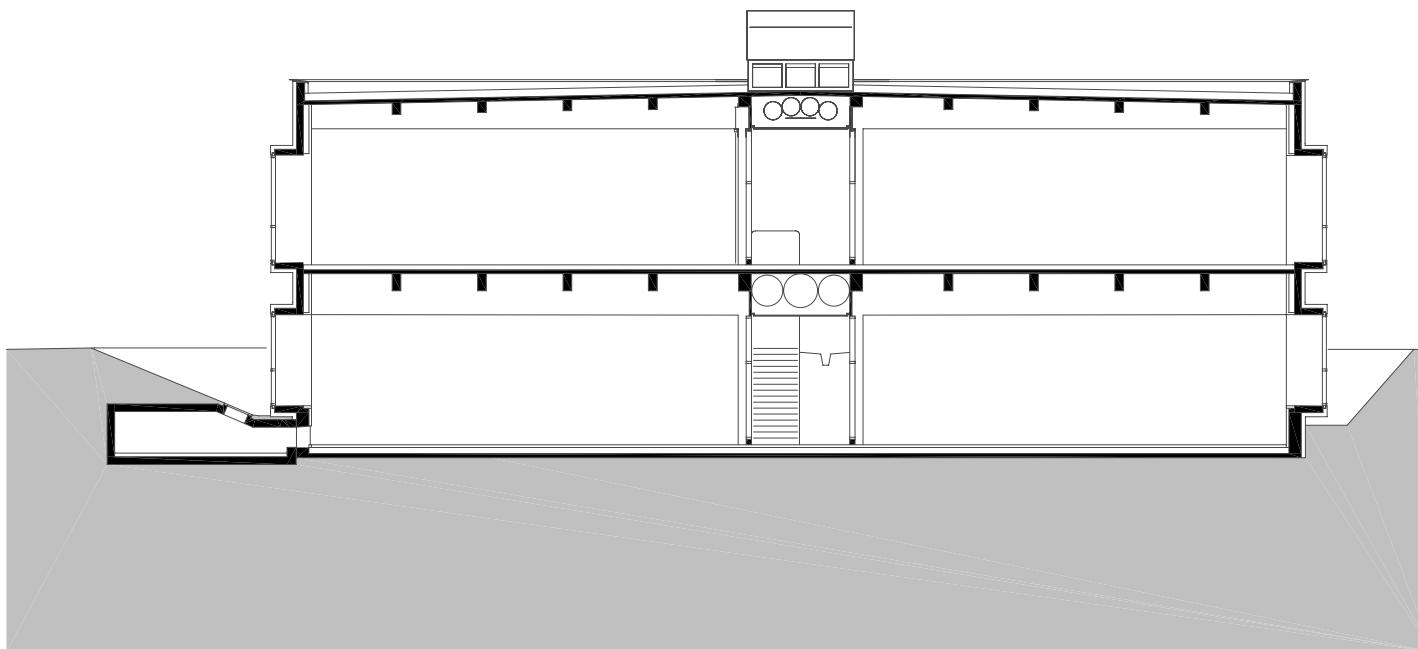

planung  
DI HERMANN KAUFMANN

publikationsplan

plannummer cad  
2\_veröffentlichungen hk II / 648


planinhalt  
QUERSCHNITT BAUTEIL CHRISTIAN LENZ M 200

anschrift  
T +43(0)5572/58174 F +43(0)5572/58013  
6858 SCHWARZACH SPORTPLATZWEG 5  
E-MAIL office@archbuero.at

projektnummer archiv  
202

projekt  
FACHHOCHSCHULE (ALTE TEXTILSCHULE), DORNBIRN



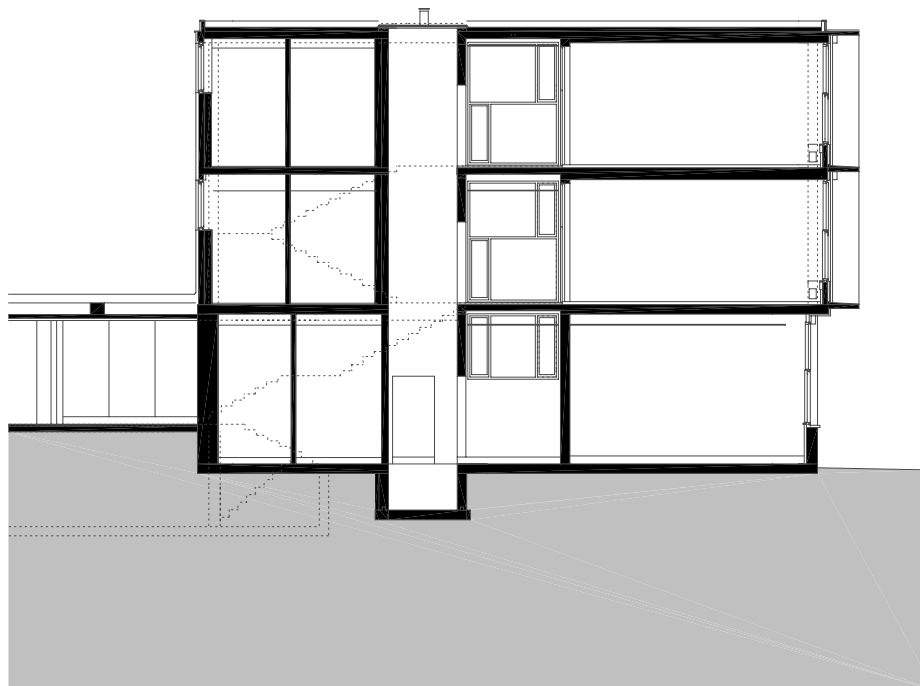

planung  
DI HERMANN KAUFMANN

publikationsplan

plannummer cad  
2\_veröffentlichungen hk II / 647

planinhalt  
QUERSCHNITT BAUTEIL HERMANN KAUFMANN M 200

anschrift  
T +43(0)5572/58174 F +43(0)5572/58013  
6858 SCHWARZACH SPORTPLATZWEG 5  
E-MAIL office@archbuero.at

projektnummer archiv  
202

projekt  
FACHHOCHSCHULE (ALTE TEXTILSCHULE), DORNBIRN



planung  
DI HERMANN KAUFMANN

publikationsplan


plannummer cad  
2\_veröffentlichungen hk II / 646

planinhalt  
LÄNGSSCHNITT BAUTEIL HERMANN KAUFMANN M 200

anschrift  
T +43(0)5572/58174 F +43(0)5572/58013  
6858 SCHWARZACH SPORTPLATZWEG 5  
E-MAIL office@archbuero.at

projektnummer archiv  
202

projekt  
FACHHOCHSCHULE (ALTE TEXTILSCHULE), DORNBIRN

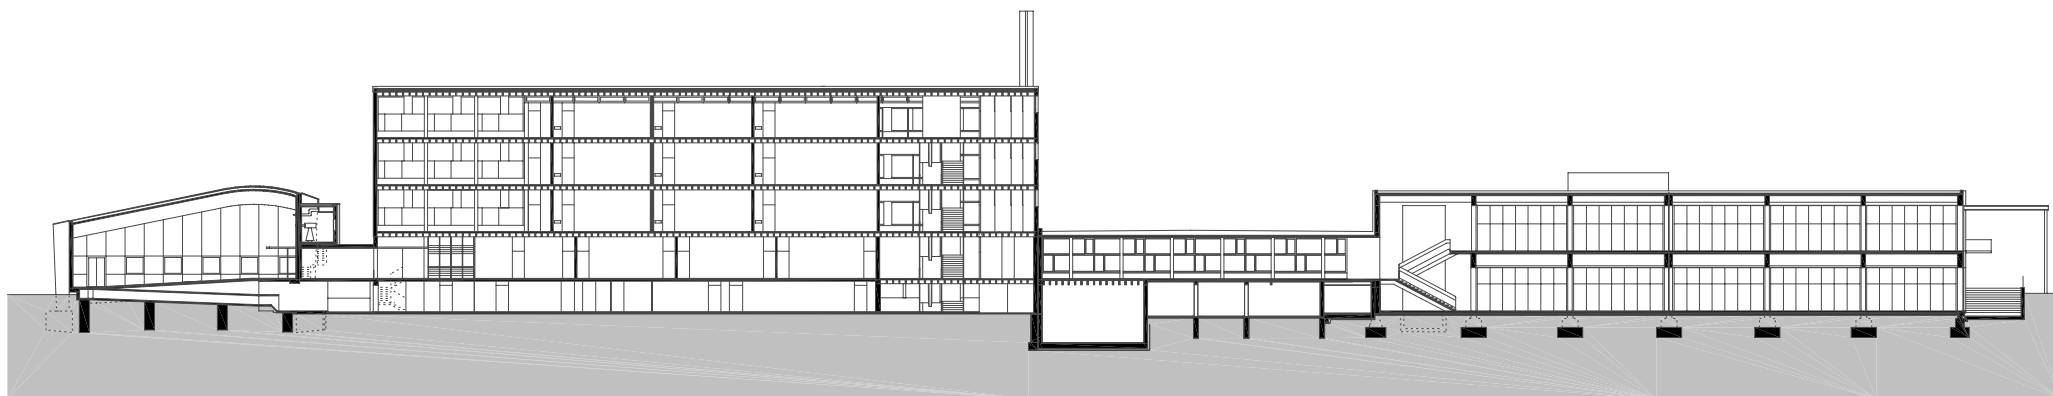

planung  
DI HERMANN KAUFMANN

publikationsplan


plannummer cad  
2\_veröffentlichungen hk II / 645

planinhalt  
LÄNGSSCHNITT GESAMT M 600

anschrift  
T +43(0)5572/58174 F +43(0)5572/58013  
6858 SCHWARZACH SPORTPLATZWEG 5  
E-MAIL office@archbuero.at

projektnummer archiv  
202

projekt  
FACHHOCHSCHULE (ALTE TEXTILSCHULE), DORNBIRN

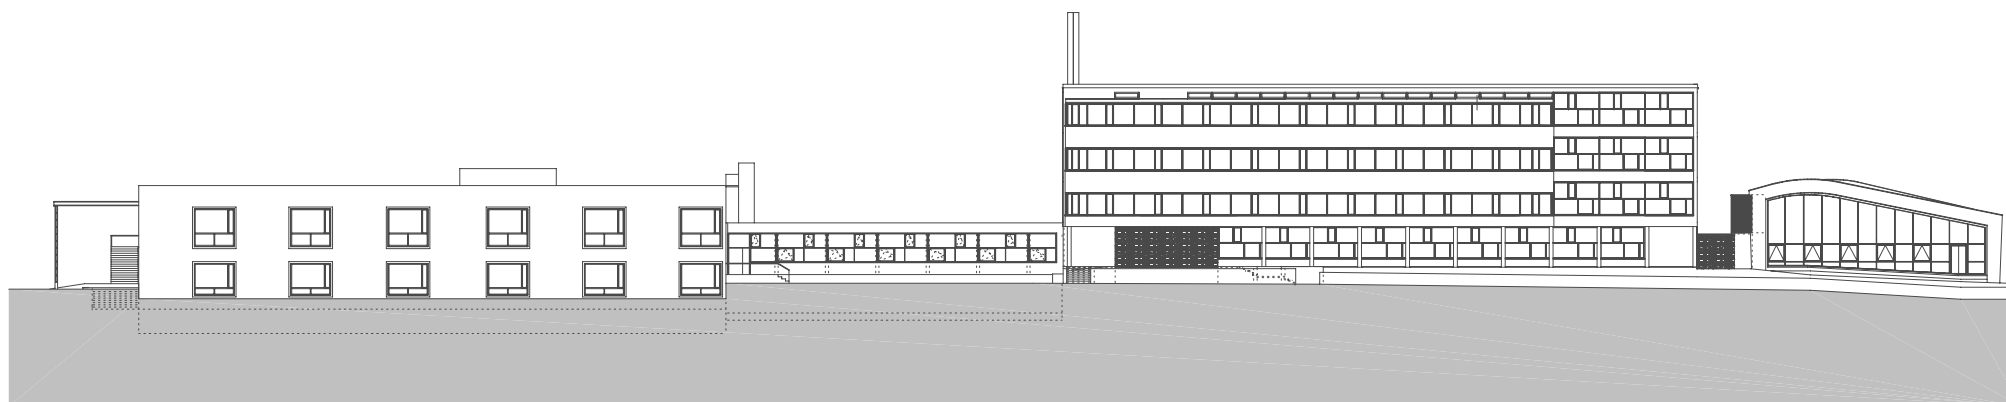

planung  
DI HERMANN KAUFMANN

publikationsplan

plannummer cad  
2\_veröffentlichungen hk II / 663

planinhalt  
NORD ANSICHT GESAMT DIETRICH/RITSCH M 600

anschrift  
T +43(0)5572/58174 F +43(0)5572/58013  
6858 SCHWARZACH SPORTPLATZWEG 5  
E-MAIL office@archbuero.at

projektnummer archiv  
202

projekt  
FACHHOCHSCHULE (ALTE TEXTILSCHULE), DORNBIRN



planung  
DI HERMANN KAUFMANN

publikationsplan

plannummer cad  
2\_veröffentlichungen hk II / 656

planinhalt  
NORDOST ANSICHT M 400

anschrift  
T +43(0)5572/58174 F +43(0)5572/58013  
6858 SCHWARZACH SPORTPLATZWEG 5  
E-MAIL office@archbuero.at

projekt  
nummer archiv  
202

projekt  
FACHHOCHSCHULE (ALTE TEXTILSCHULE), DORNBIRN



planung  
DI HERMANN KAUFMANN

publikationsplan


plannummer cad  
2\_veröffentlichungen hk II / 657

planinhalt  
NORDOST ANSICHT VEREINFACHT M 400

anschrift  
T +43(0)5572/58174 F +43(0)5572/58013  
6858 SCHWARZACH SPORTPLATZWEG 5  
E-MAIL office@archbuero.at

projekt  
nummer archiv  
202

projekt  
FACHHOCHSCHULE (ALTE TEXTILSCHULE), DORNBIRN

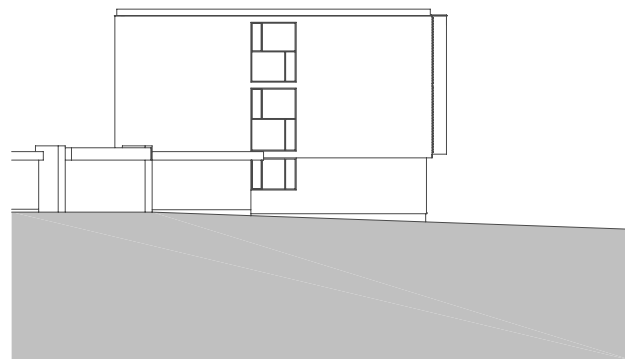

planung  
DI HERMANN KAUFMANN

publikationsplan


plannummer cad  
2\_veröffentlichungen hk II / 655

planinhalt  
NORDWEST ANSICHT VEREINFACHT M 400

anschrift  
T +43(0)5572/58174 F +43(0)5572/58013  
6858 SCHWARZACH SPORTPLATZWEG 5  
E-MAIL office@archbuero.at


projekt  
nummer archiv  
202

projekt  
FACHHOCHSCHULE (ALTE TEXTILSCHULE), DORNBIRN

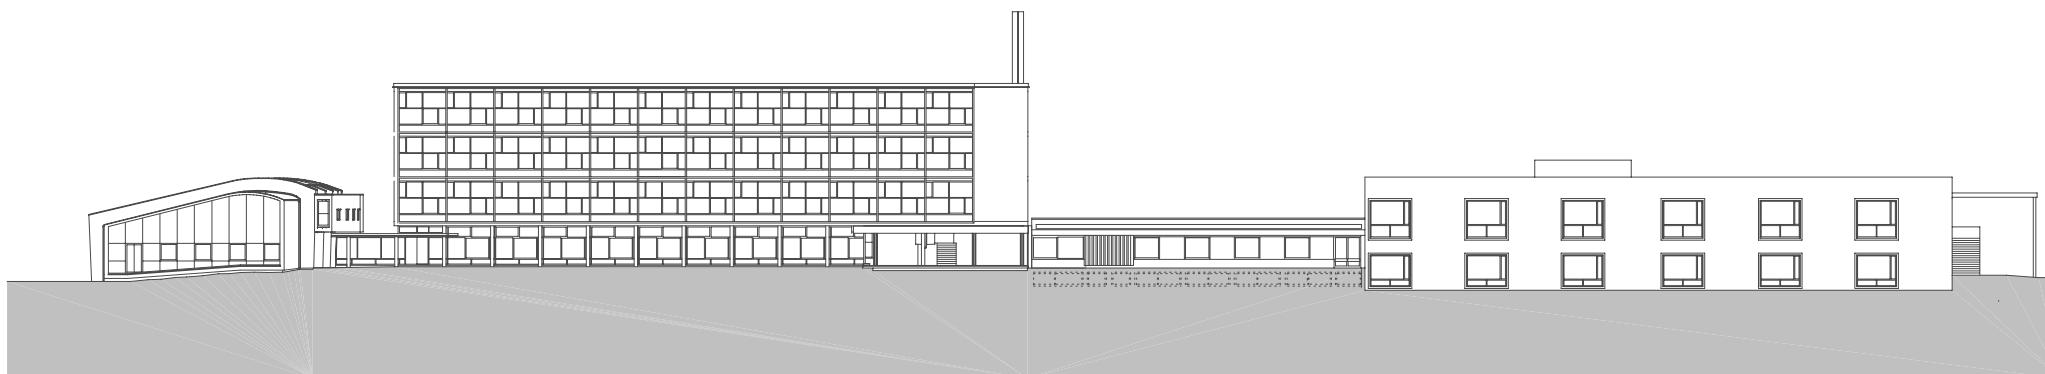

|                                                    |                                                               |                                                    |                                                         |
|----------------------------------------------------|---------------------------------------------------------------|----------------------------------------------------|---------------------------------------------------------|
| planung<br>DI HERMANN KAUFMANN                     | publikationsplan                                              | plannummer cad<br>2_veröffentlichungen hk II / 662 | planinhalt<br>SÜDANSICHT GESAMT DIETRICH/RITSCH M 600   |
| anschrift<br>T +43(0)5572/58174 F +43(0)5572/58013 | 6858 SCHWARZACH SPORTPLATZWEG 5<br>E-MAIL office@archbuero.at | projektnummer archiv<br>202                        | projekt<br>FACHHOCHSCHULE (ALTE TEXTILSCHULE), DORNBIRN |



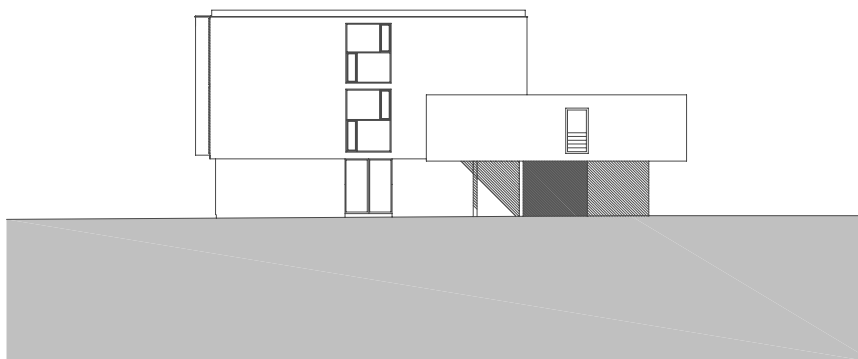

planung  
DI HERMANN KAUFMANN


publikationsplan

plannummer cad  
2\_veröffentlichungen hk II / 658

planinhalt  
SÜDOST ANSICHT M 400

anschrift  
T +43(0)5572/58174 F +43(0)5572/58013  
6858 SCHWARZACH SPORTPLATZWEG 5  
E-MAIL office@archbuero.at

projekt  
FACHHOCHSCHULE (ALTE TEXTILSCHULE), DORNBIRN

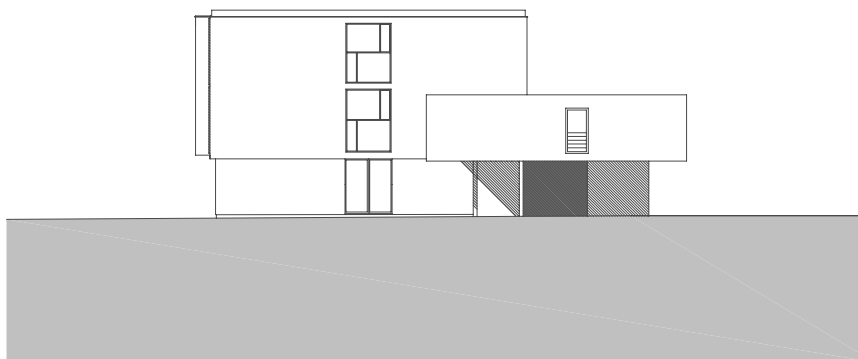

planung  
DI HERMANN KAUFMANN

publikationsplan

plannummer cad  
2\_veröffentlichungen hk II / 659

planinhalt  
SÜDOST ANSICHT VEREINFACHT M 400

anschrift  
T +43(0)5572/58174 F +43(0)5572/58013  
6858 SCHWARZACH SPORTPLATZWEG 5  
E-MAIL office@archbuero.at

projekt  
nummer archiv  
202

projekt  
FACHHOCHSCHULE (ALTE TEXTILSCHULE), DORNBIRN



planung  
DI HERMANN KAUFMANN

publikationsplan

plannummer cad  
2\_veröffentlichungen hk II / 660

planinhalt  
SÜDWEST ANSICHT M 400

anschrift  
T +43(0)5572/58174 F +43(0)5572/58013  
6858 SCHWARZACH SPORTPLATZWEG 5  
E-MAIL office@archbuero.at

projektnummer archiv  
202

projekt  
FACHHOCHSCHULE (ALTE TEXTILSCHULE), DORNBIRN



planung  
DI HERMANN KAUFMANN

publikationsplan


plannummer cad  
2\_veröffentlichungen hk II / 661

planinhalt  
SÜDWEST ANSICHT VEREINFACHT M 400

anschrift  
T +43(0)5572/58174 F +43(0)5572/58013  
6858 SCHWARZACH SPORTPLATZWEG 5  
E-MAIL office@archbuero.at

projektnummer archiv  
202

projekt  
FACHHOCHSCHULE (ALTE TEXTILSCHULE), DORNBIRN

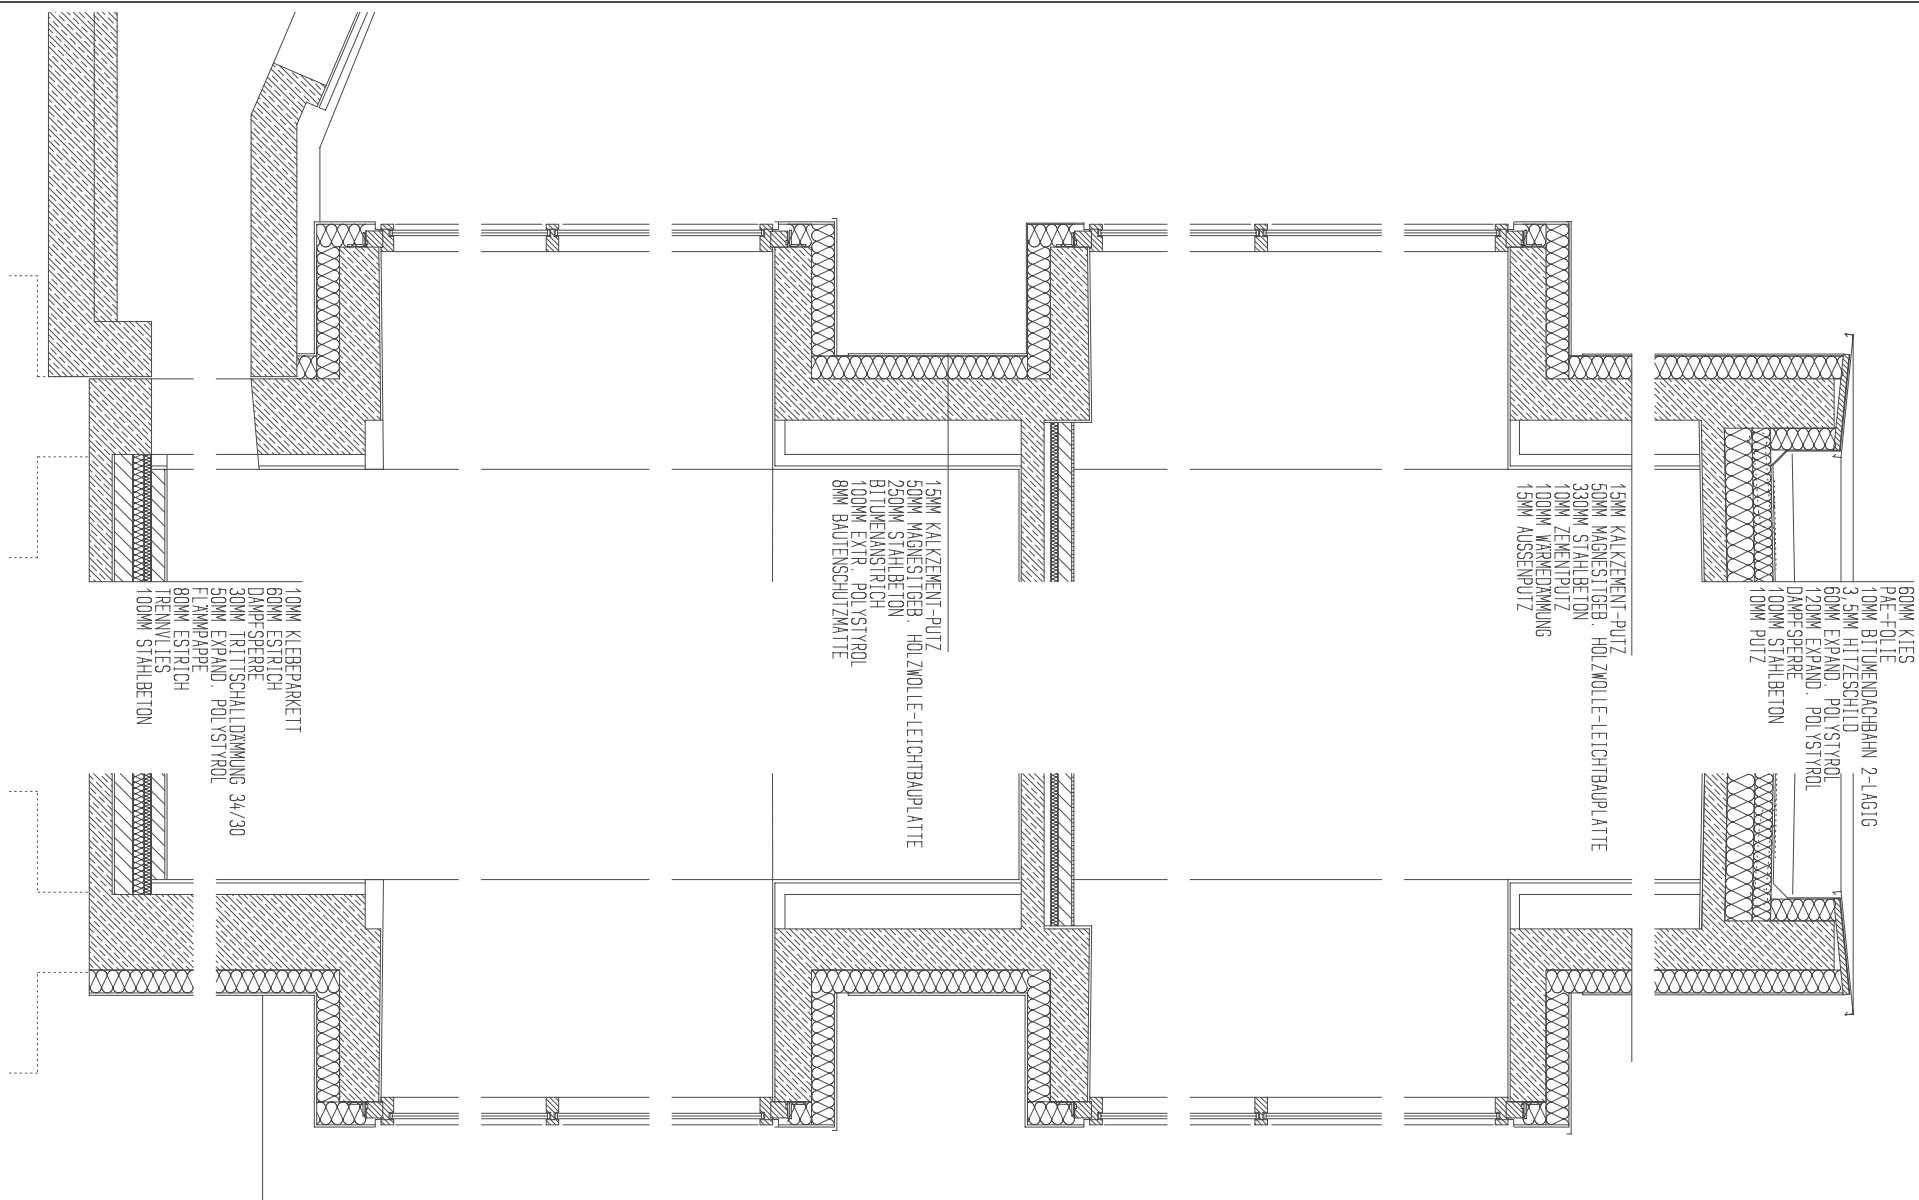

planung  
DI HERMANN KAUFMANN


publikationsplan

plannummer cad  
2\_veröffentlichungen hk II / 650

planinhalt  
FASSADENSCHNITT BAUTEIL CHRISTIAN LENZ M 33

anschrift  
T +43(0)5572/58174 F +43(0)5572/58013  
6858 SCHWARZACH SPORTPLATZWEG 5  
E-MAIL office@archbuero.at

projekt  
FACHHOCHSCHULE (ALTE TEXTILSCHULE), DORNBIRN

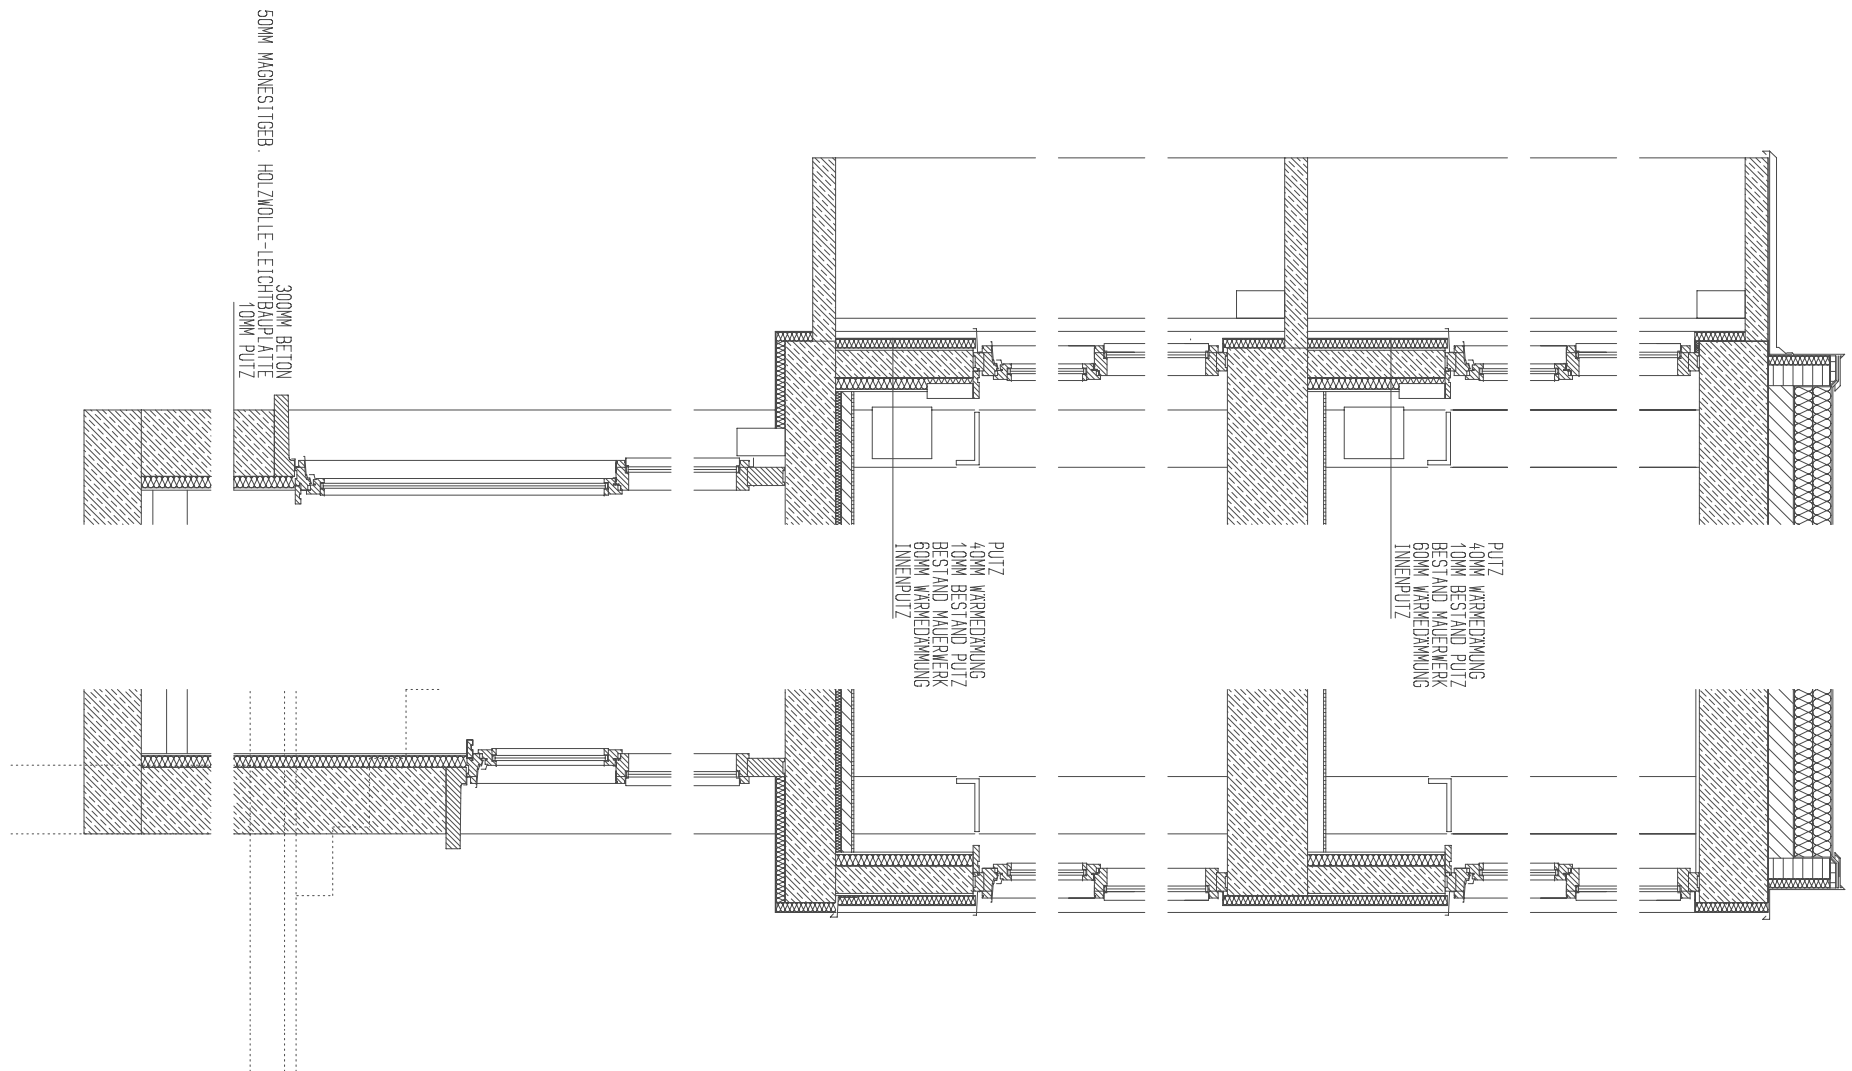

planung  
DI HERMANN KAUFMANN


publikationsplan

plannummer cad  
2\_veröffentlichungen hk II / 649


planinhalt  
FASSADENSCHNITT BAUTEIL HERMANN KAUFMANN M 33

anschrift  
T +43(0)5572/58174 F +43(0)5572/58013  
6858 SCHWARZACH SPORTPLATZWEG 5  
E-MAIL office@archbuero.at

projekt  
FACHHOCHSCHULE (ALTE TEXTILSCHULE), DORNBIRN

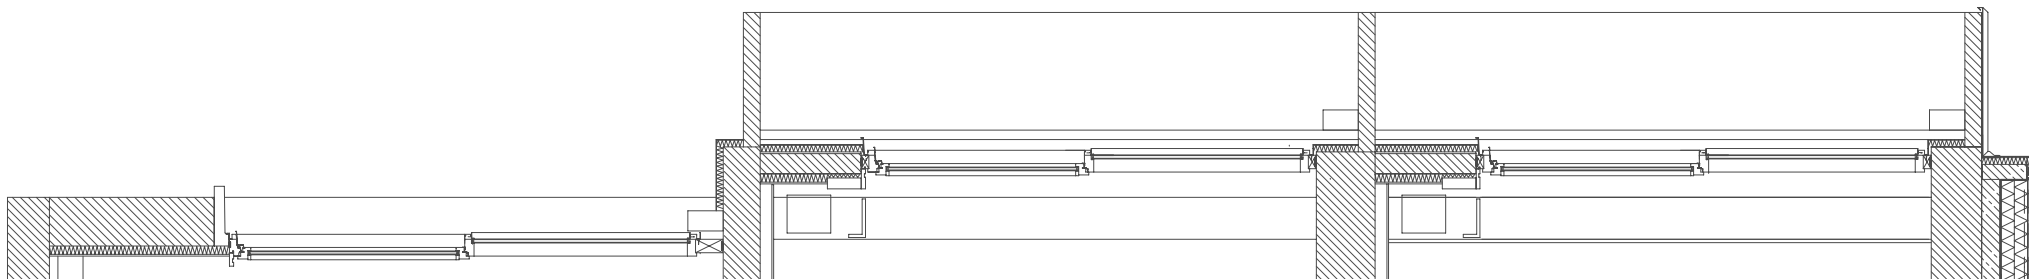

NORDSEITE

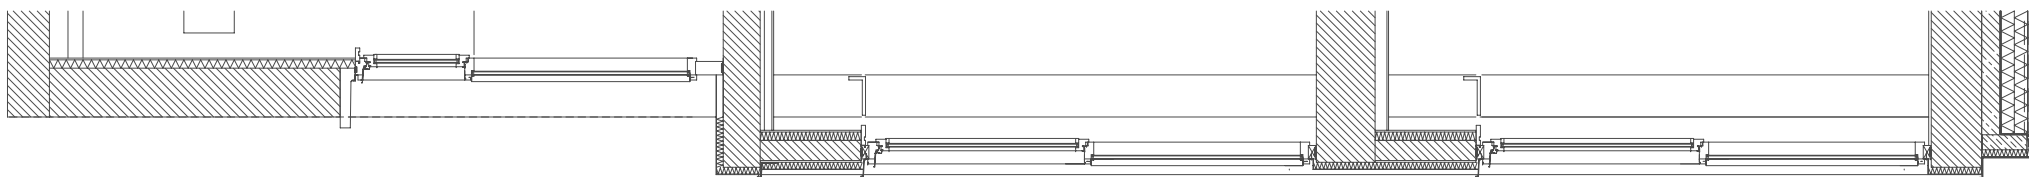

SÜDSEITE

planung  
DI HERMANN KAUFMANN

publikationsplan


plannummer cad  
2\_veröffentlichungen hk II / 653

planinhalt  
FASSADENSCHNITT NORD/SÜD BAUTEIL HK M 45

anschrift  
T +43(0)5572/58174 F +43(0)5572/58013  
6858 SCHWARZACH SPORTPLATZWEG 5  
E-MAIL office@archbuero.at

projekt  
nummer archiv  
202

projekt  
FACHHOCHSCHULE (ALTE TEXTILSCHULE), DORNBIRN

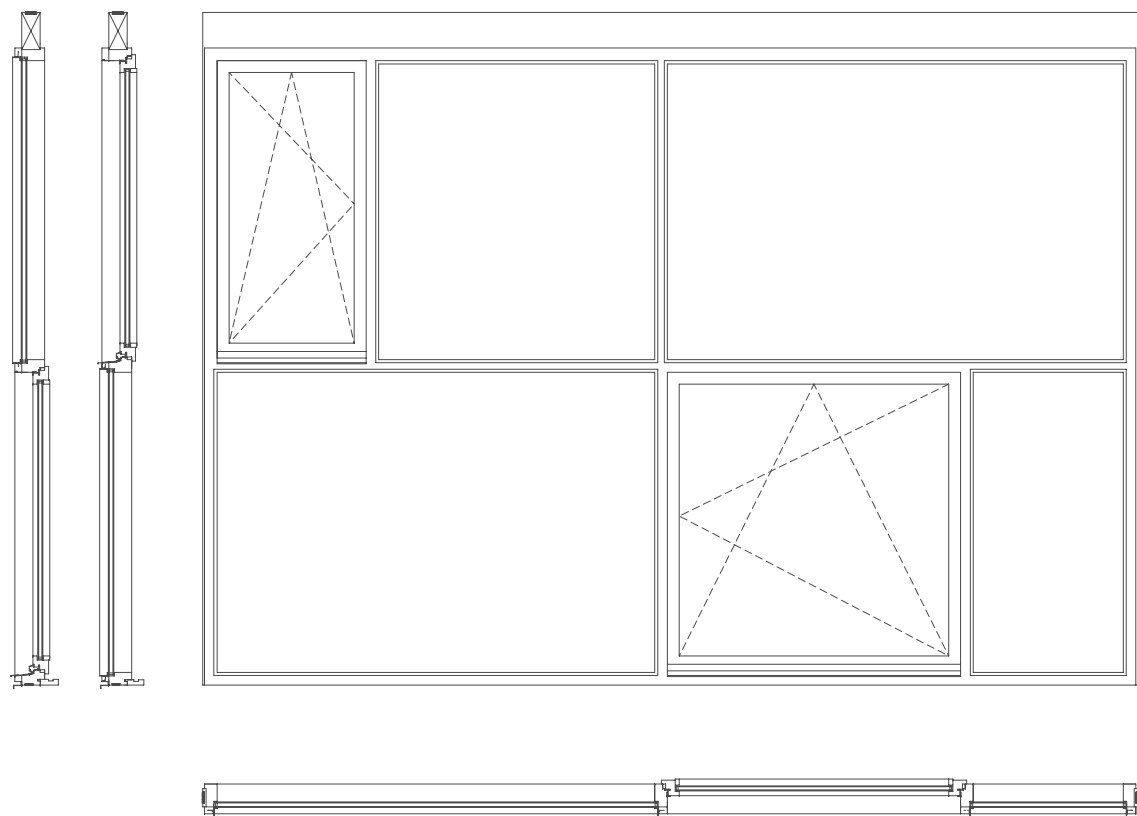

planung  
DI HERMANN KAUFMANN

publikationsplan

plannummer cad  
2\_veröffentlichungen hk II / 651



planinhalt  
ANSICHT UND SCHNITT FENSTER M 33

anschrift  
T +43(0)5572/58174 F +43(0)5572/58013  
6858 SCHWARZACH SPORTPLATZWEG 5  
E-MAIL office@archbuero.at

projektnummer archiv  
202

projekt  
FACHHOCHSCHULE (ALTE TEXTILSCHULE), DORNBIRN



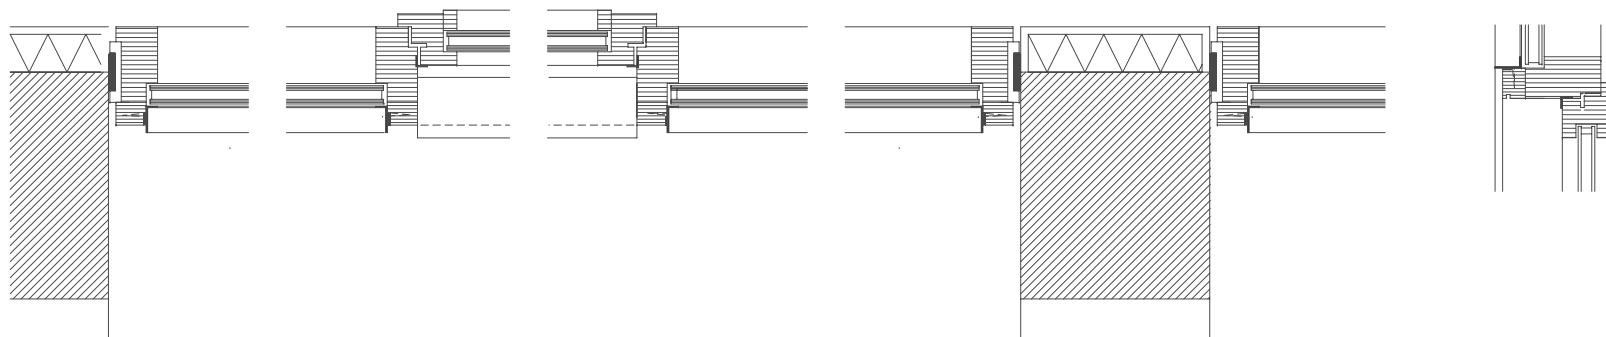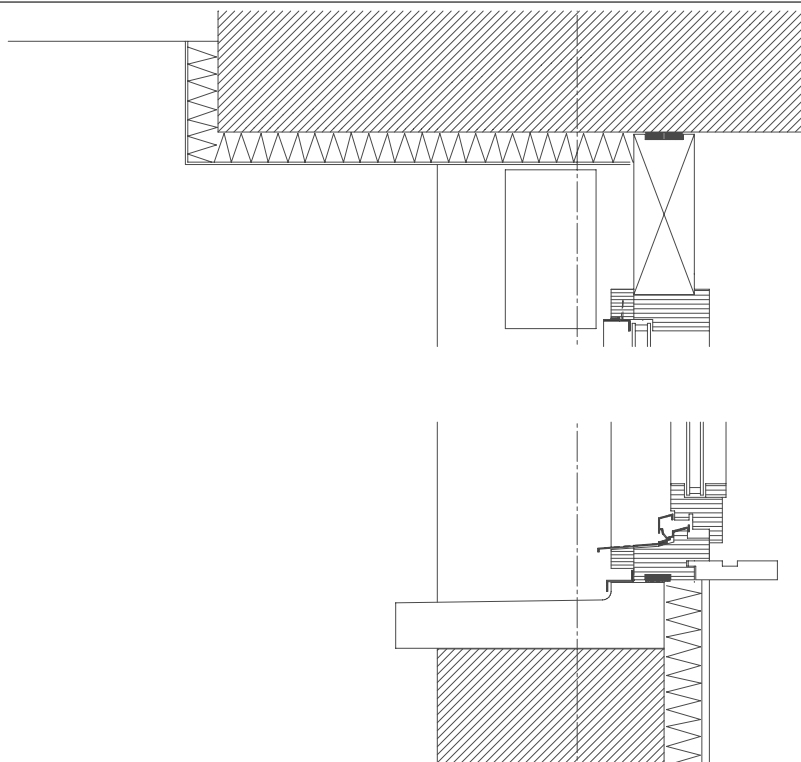

planung  
DI HERMANN KAUFMANN

publikationsplan

plannummer cad  
2\_veröffentlichungen hk II / 652

planinhalt  
FENSTERDETAIL EG HOR./VERT. BT HERMANN KAUFMANN M 10

anschrift  
T +43(0)5572/58174 F +43(0)5572/58013  
6858 SCHWARZACH SPORTPLATZWEG 5  
E-MAIL office@archbuero.at

projektnummer archiv  
202

projekt  
FACHHOCHSCHULE (ALTE TEXTILSCHULE), DORNBIRN