


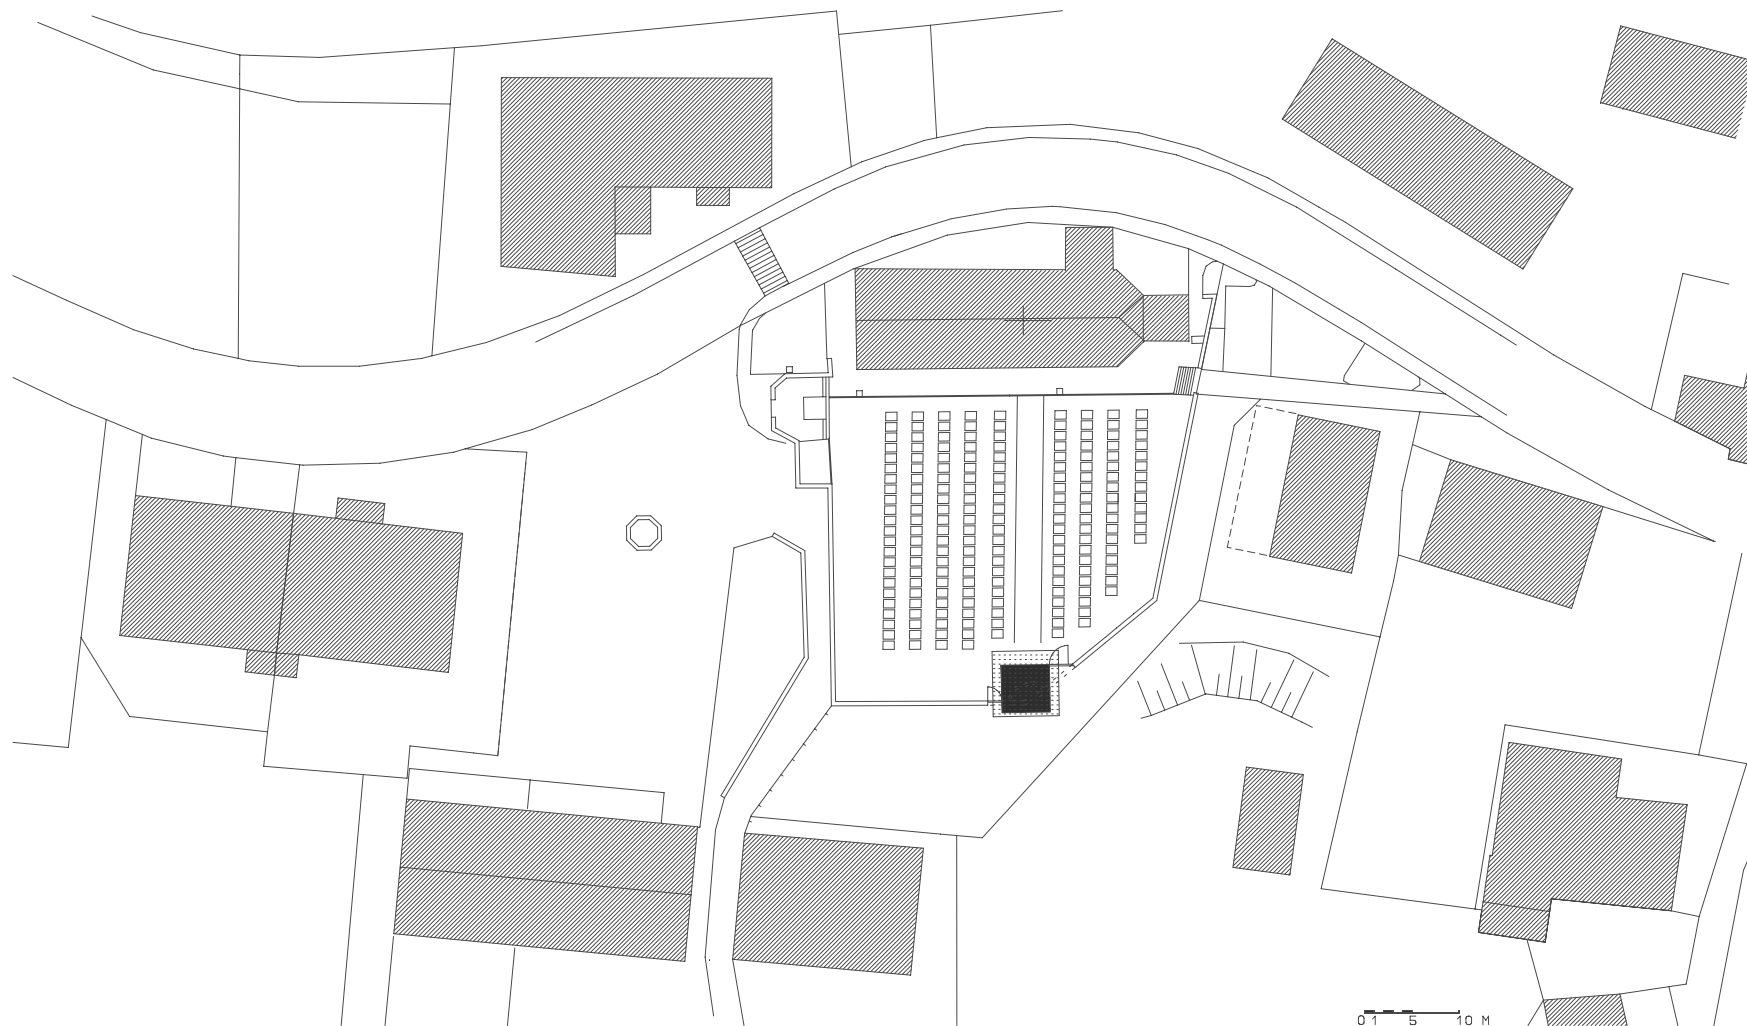

planung
DI HERMANN KAUFMANN

publikationsplan

plannummer
001

planinhalt
LAGEPLAN M 800

anschrift
05572/58174 FAX 58013

6858 SCHWARZACH SPORTPLATZWEG 5
E-MAIL office@archbuero.at

projektnummer
158

projekt
FRIEDHOFSKAPELLE BIZAU