

planung  
DI HERMANN KAUFMANN

publikationsplan

plannummer cad  
2\_veröffentlichungen hk II / 420


planinhalt  
LAGE M 3000

anschrift  
T +43(0)5572/58174 F +43(0)5572/58013

6858 SCHWARZACH SPORTPLATZWEG 5  
E-MAIL office@archbuero.at

projektnummer archiv  
168

projekt  
UMBAU GYMNASIUM MEHRERAU, BREGENZ

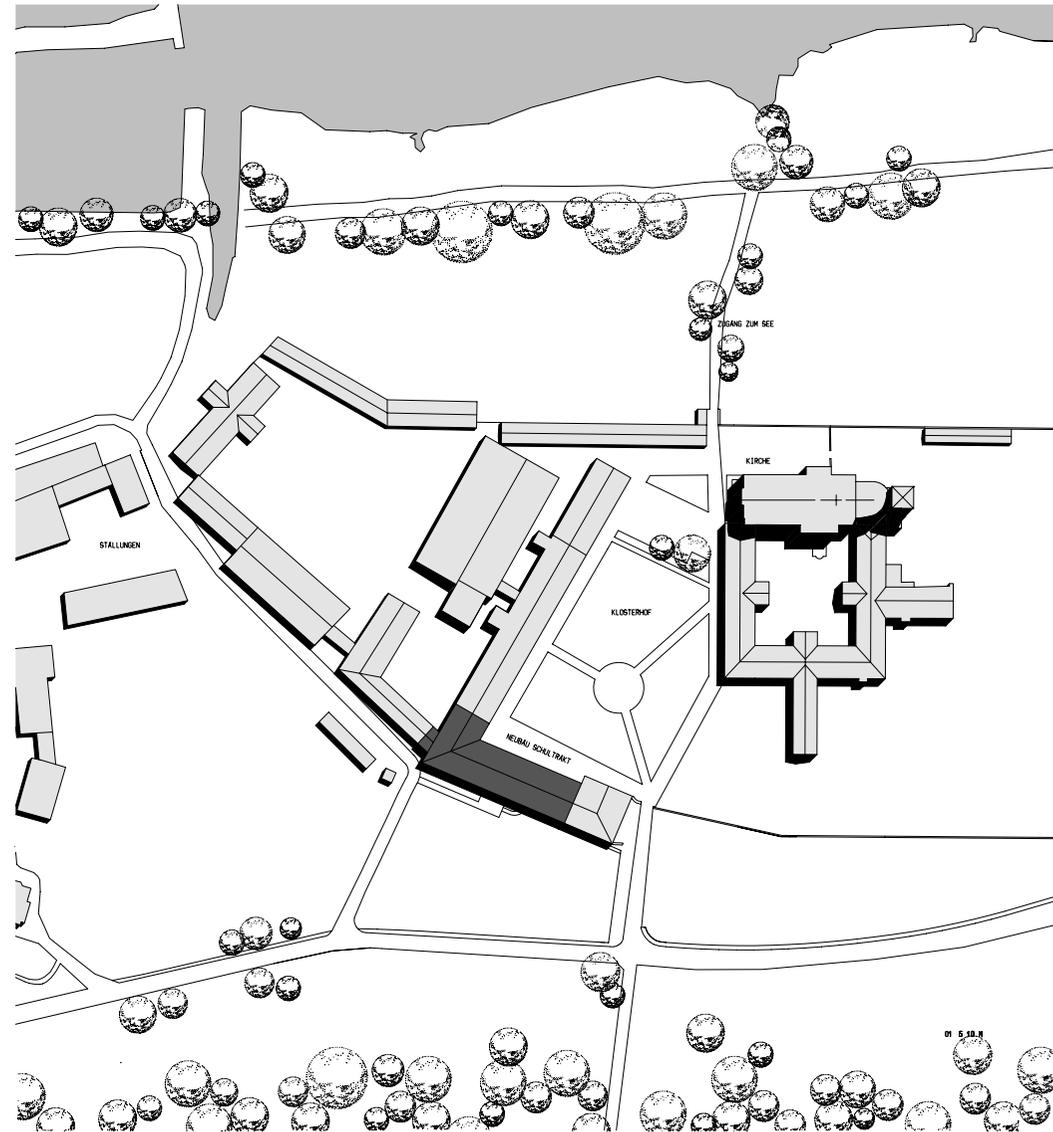

planung  
DI HERMANN KAUFMANN

publikationsplan

plannummer cad  
2\_veröffentlichungen hk II / 421


planinhalt  
LAGE MIT TEXT M 3000

anschrift  
T +43(0)5572/58174 F +43(0)5572/58013

6858 SCHWARZACH SPORTPLATZWEG 5  
E-MAIL office@archbuero.at

projektnummer archiv  
168

projekt  
UMBAU GYMNASIUM MEHRERAU, BREGENZ

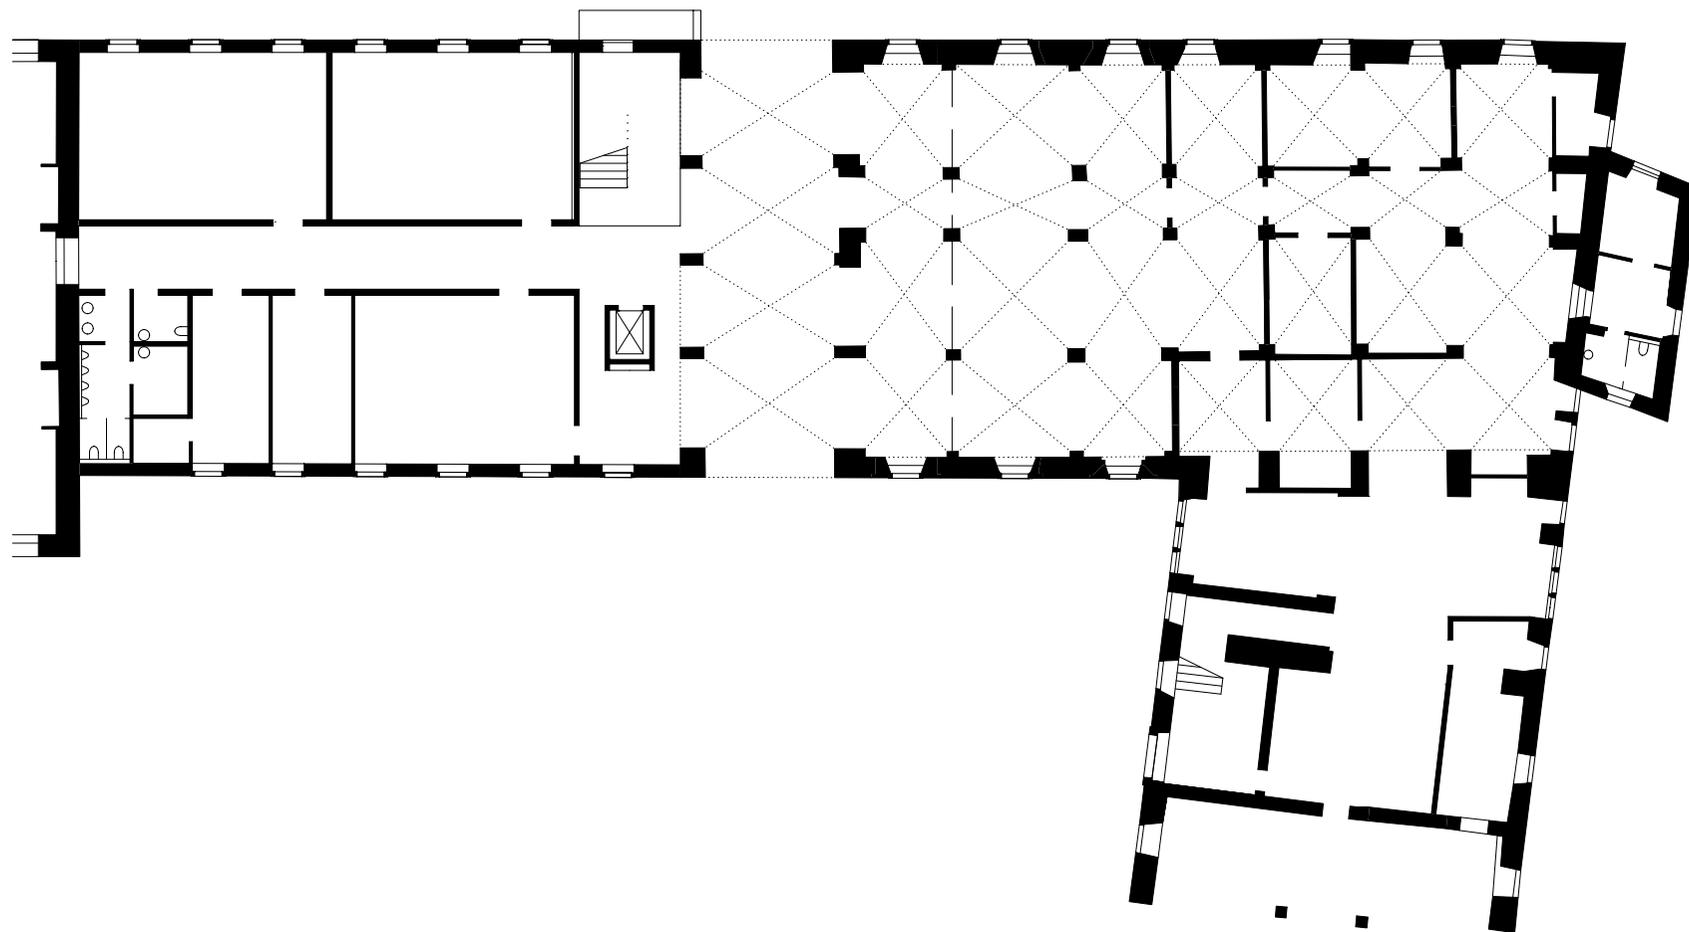

planung  
DI HERMANN KAUFMANN

publikationsplan


plannummer cad  
2\_veröffentlichungen hk II / 422

planinhalt  
ERDGESCHOSS M 300

anschrift  
T +43(0)5572/58174 F +43(0)5572/58013  
6858 SCHWARZACH SPORTPLATZWEG 5  
E-MAIL office@archbuero.at

projektnummer archiv  
168

projekt  
UMBAU GYMNASIUM MEHRERAU, BREGENZ

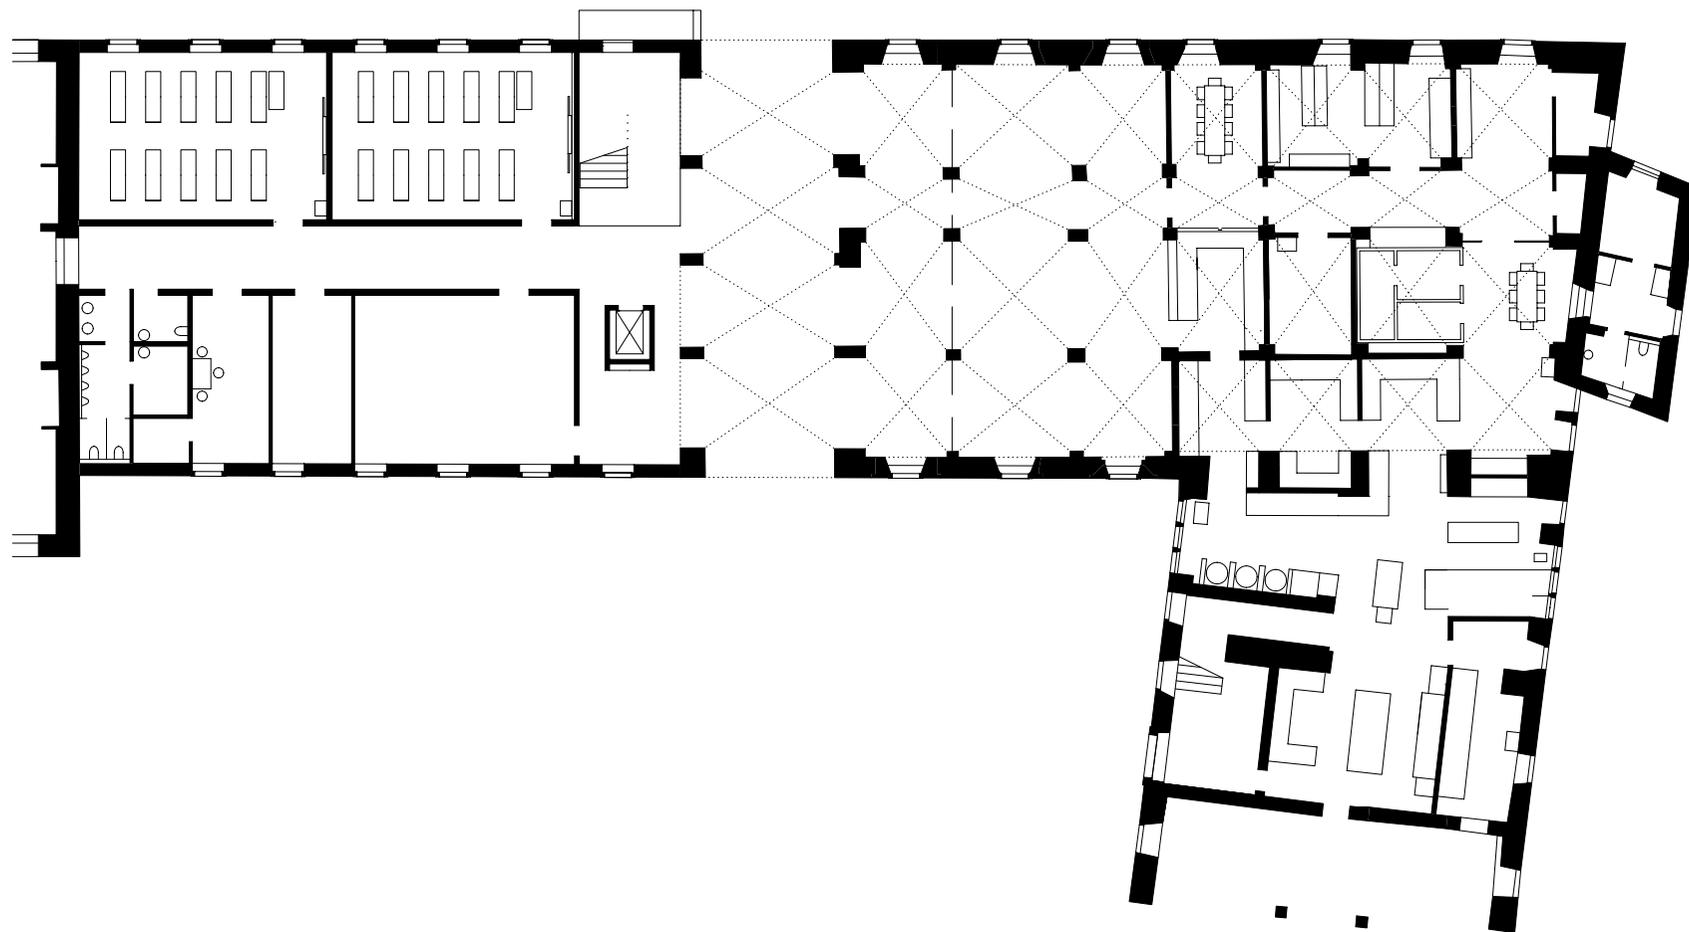

planung  
DI HERMANN KAUFMANN

publikationsplan


plannummer cad  
2\_veröffentlichungen hk II / 424

planinhalt  
ERDGESCHOSS MIT EINRICHTUNG M 300

anschrift  
T +43(0)5572/58174 F +43(0)5572/58013  
6858 SCHWARZACH SPORTPLATZWEG 5  
E-MAIL office@archbuero.at

projektnummer archiv  
168

projekt  
UMBAU GYMNASIUM MEHRERAU, BREGENZ

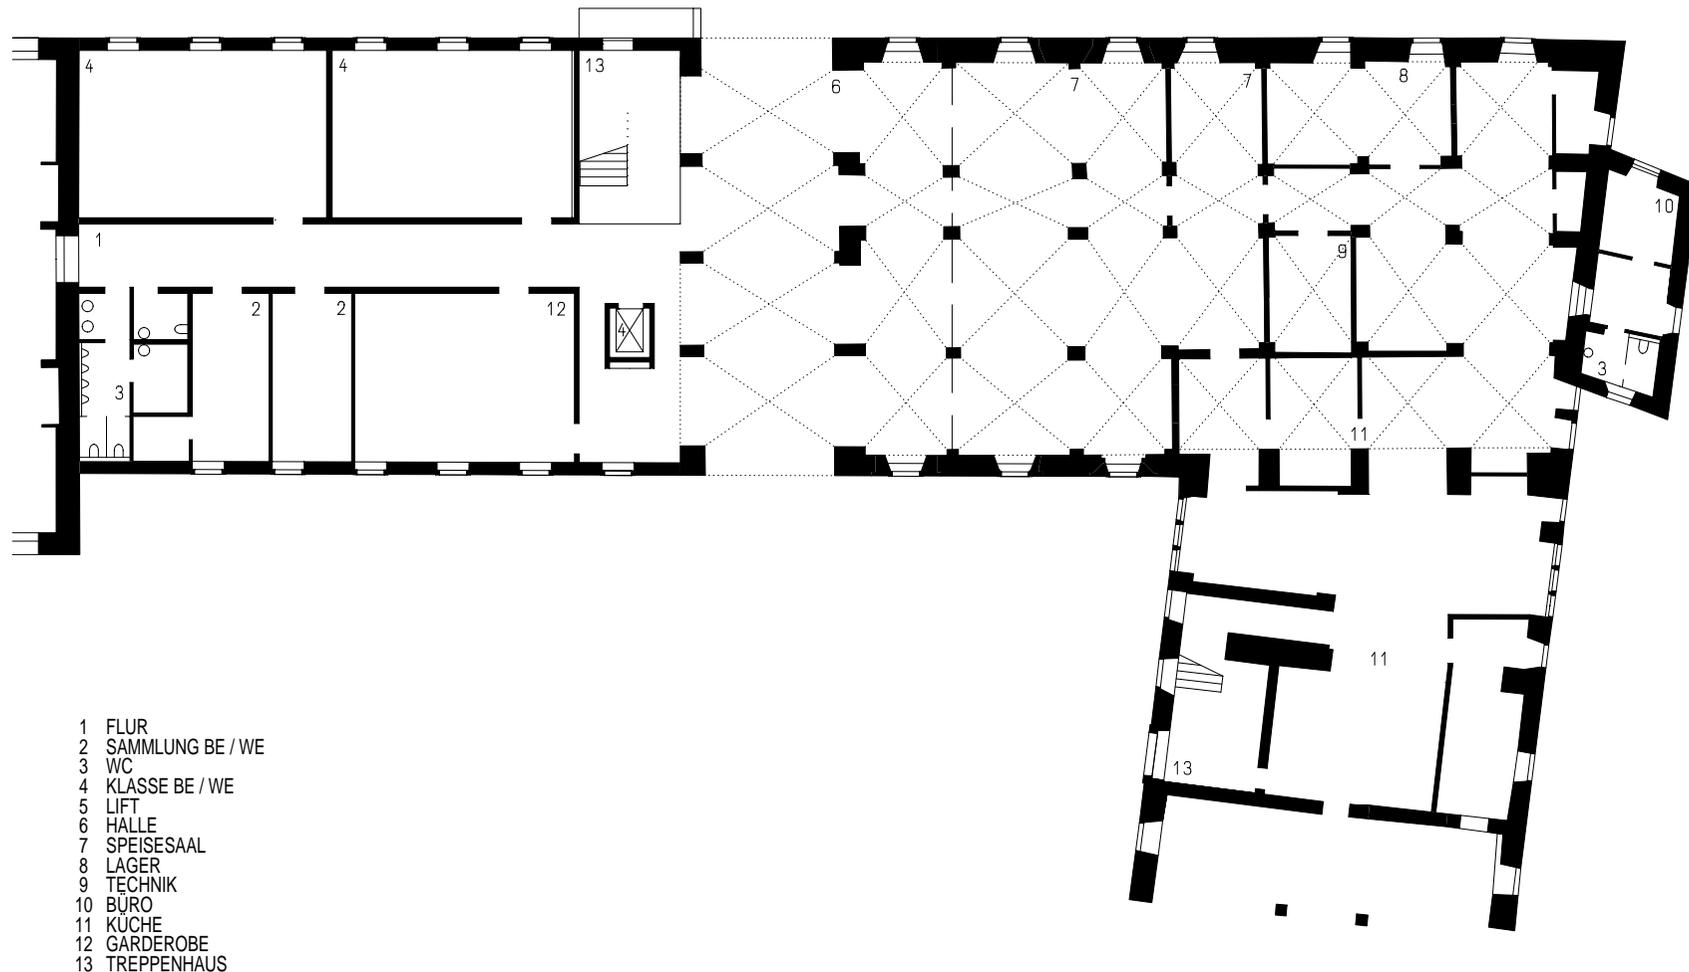

planung  
 DI HERMANN KAUFMANN

publikationsplan


plannummer cad  
 2\_veröffentlichungen hk II / 423

planinhalt  
 ERDGESCHOSS MIT TEXT M 300

anschrift  
 T +43(0)5572/58174 F +43(0)5572/58013  
 6858 SCHWARZACH SPORTPLATZWEG 5  
 E-MAIL office@archbuero.at

projektnummer archiv  
 168

projekt  
 UMBAU GYMNASIUM MEHRERAU, BREGENZ

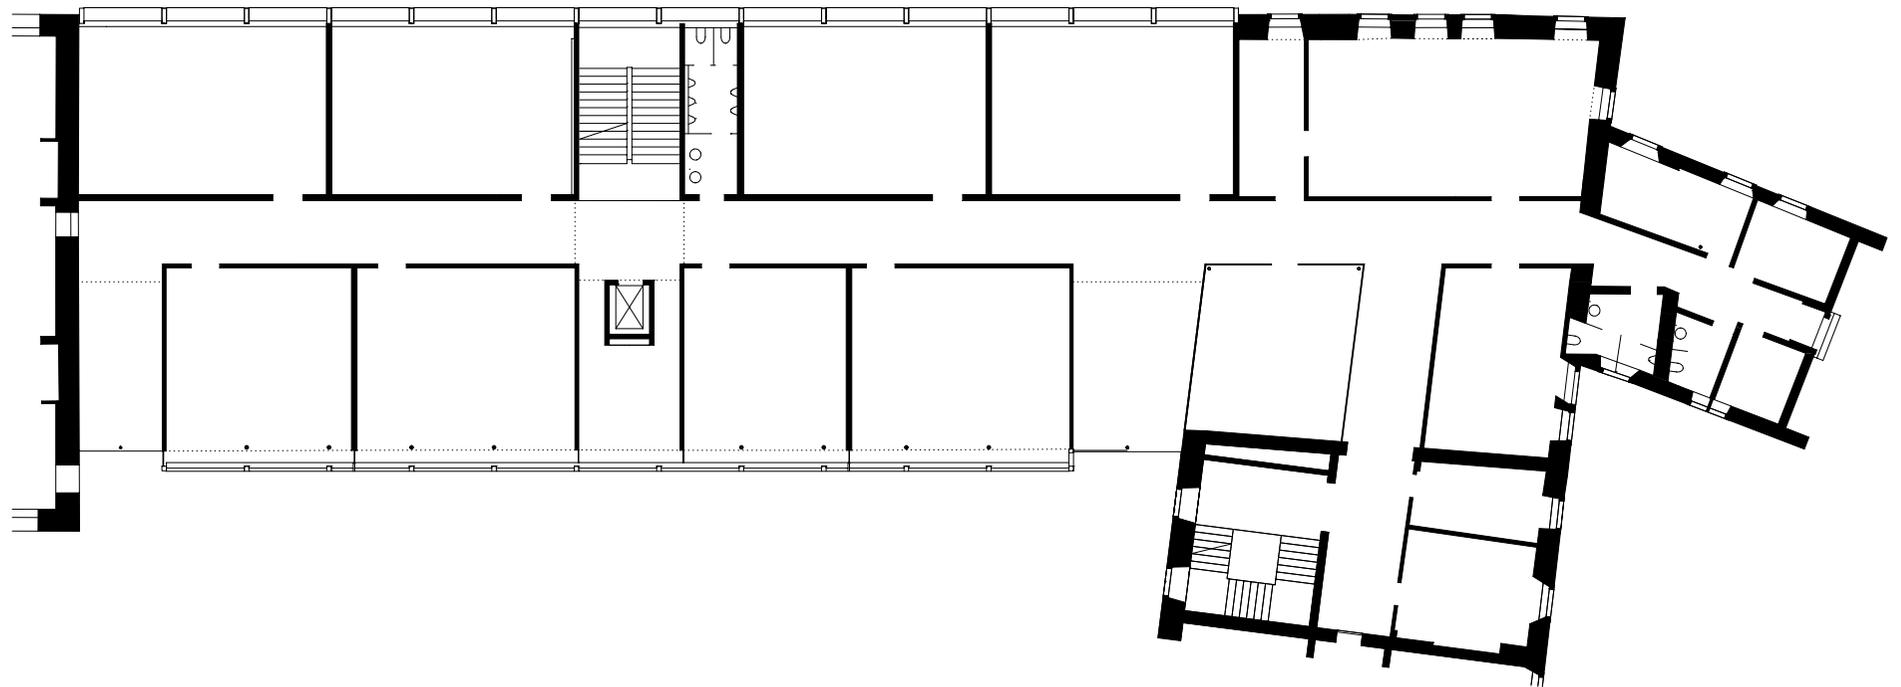

planung  
DI HERMANN KAUFMANN

publikationsplan


plannummer cad  
2\_veröffentlichungen hk II / 425

planinhalt  
OBERGESCHOSS 1 M 300

anschrift  
T +43(0)5572/58174 F +43(0)5572/58013  
6858 SCHWARZACH SPORTPLATZWEG 5  
E-MAIL office@archbuero.at

projektnummer archiv  
168

projekt  
UMBAU GYMNASIUM MEHRERAU, BREGENZ

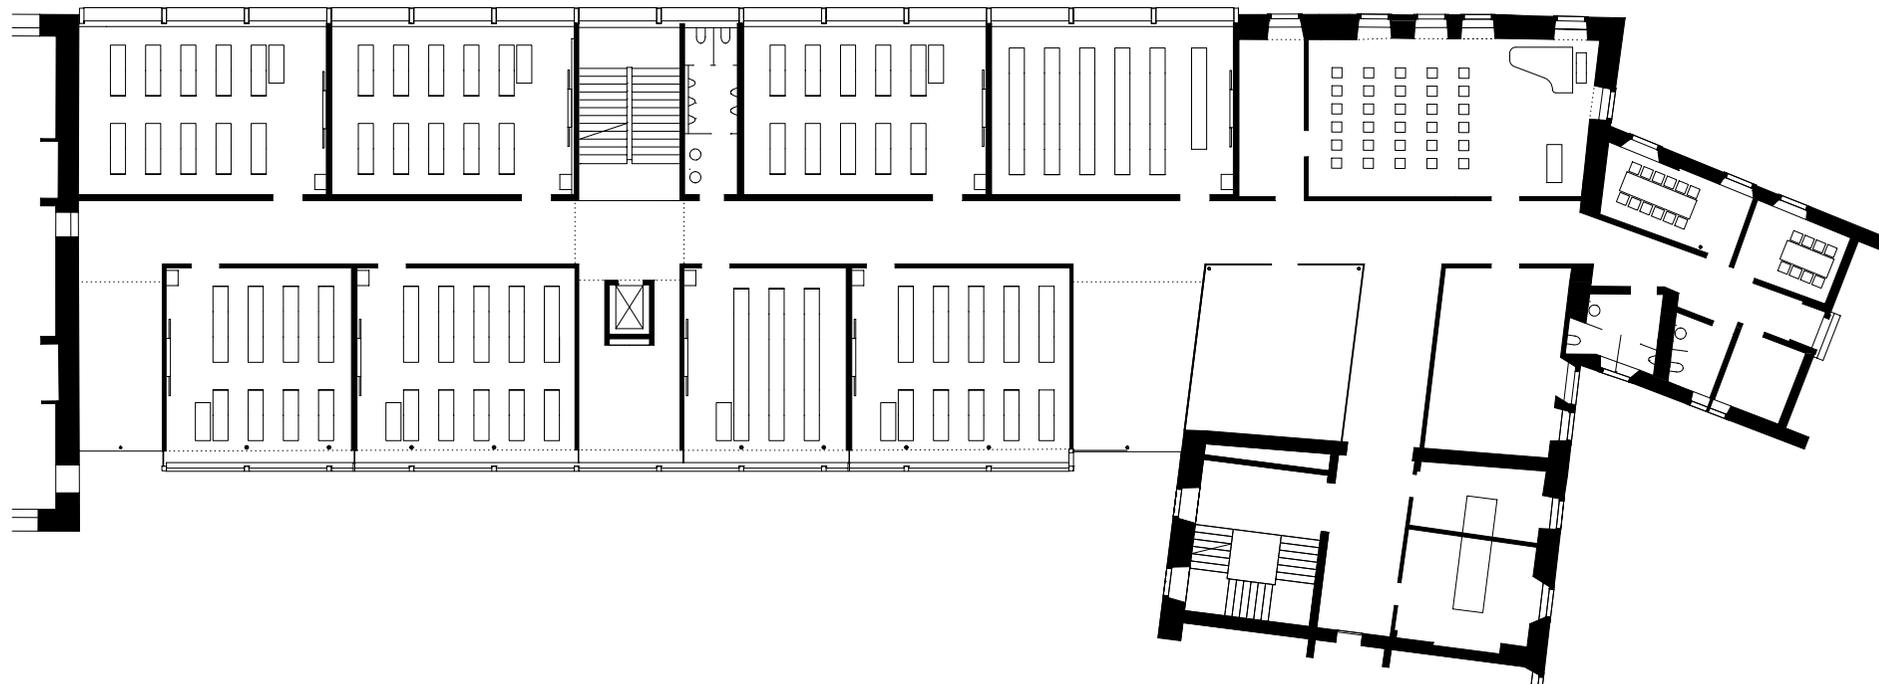

planung  
DI HERMANN KAUFMANN

publikationsplan


plannummer cad  
2\_veröffentlichungen hk II / 427

planinhalt  
OBERGESCHOSS 1 MIT EINRICHTUNG M 300

anschrift  
T +43(0)5572/58174 F +43(0)5572/58013  
6858 SCHWARZACH SPORTPLATZWEG 5  
E-MAIL office@archbuero.at

projektnummer archiv  
168

projekt  
UMBAU GYMNASIUM MEHRERAU, BREGENZ

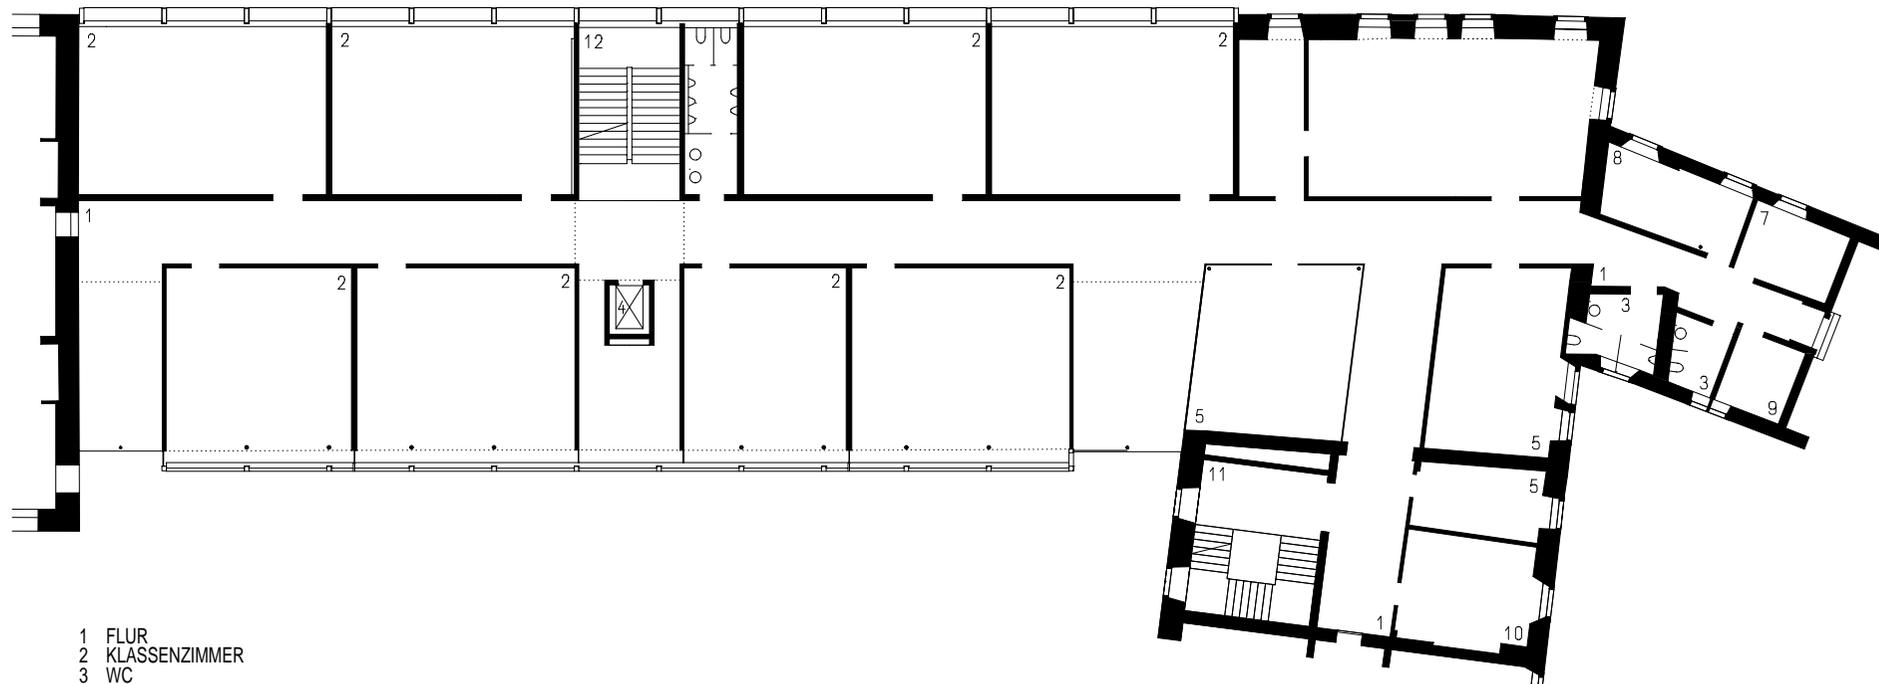

- 1 FLUR
- 2 KLASSENZIMMER
- 3 WC
- 4 LIFT
- 5 SAMMLUNG MUSIK / BIO / GEO
- 6 MUSIKSAAL
- 7 BESPRECHUNG
- 8 BERATUNG
- 9 PUTZRAUM
- 10 VERKAUF
- 11 TREPPENHAUS

planung  
DI HERMANN KAUFMANN

publikationsplan

plannummer cad

2\_veröffentlichungen hk II / 426


planinhalt

OBERGESCHOSS 1 MIT TEXT M 300

anschrift  
T +43(0)5572/58174 F +43(0)5572/58013  
6858 SCHWARZACH SPORTPLATZWEG 5  
E-MAIL office@archbuero.at

projektnummer archiv  
168

projekt  
UMBAU GYMNASIUM MEHRERAU, BREGENZ

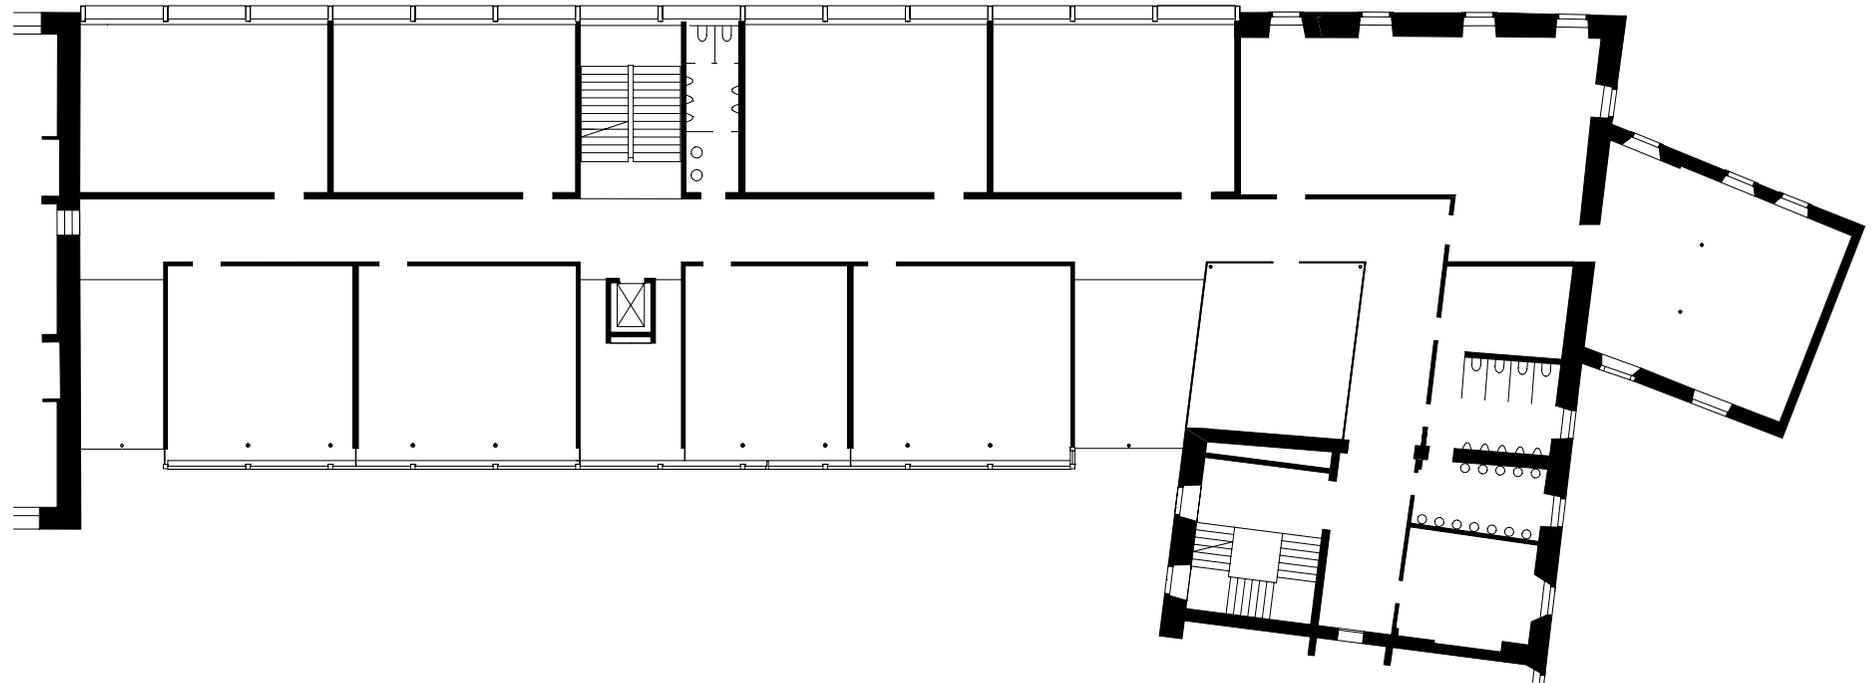

planung  
DI HERMANN KAUFMANN

publikationsplan

plannummer cad  
2\_veröffentlichungen hk II / 428

planinhalt  
OBERGESCHOSS 2 M 300

anschrift  
T +43(0)5572/58174 F +43(0)5572/58013

6858 SCHWARZACH SPORTPLATZWEG 5  
E-MAIL office@archbuero.at

projektnummer archiv  
168

projekt  
UMBAU GYMNASIUM MEHRERAU, BREGENZ



planung  
DI HERMANN KAUFMANN

publikationsplan


plannummer cad  
2\_veröffentlichungen hk II / 430

planinhalt  
OBERGESCHOSS 2 MIT EINRICHTUNG M 300

anschrift  
T +43(0)5572/58174 F +43(0)5572/58013  
6858 SCHWARZACH SPORTPLATZWEG 5  
E-MAIL office@archbuero.at

projektnummer archiv  
168

projekt  
UMBAU GYMNASIUM MEHRERAU, BREGENZ

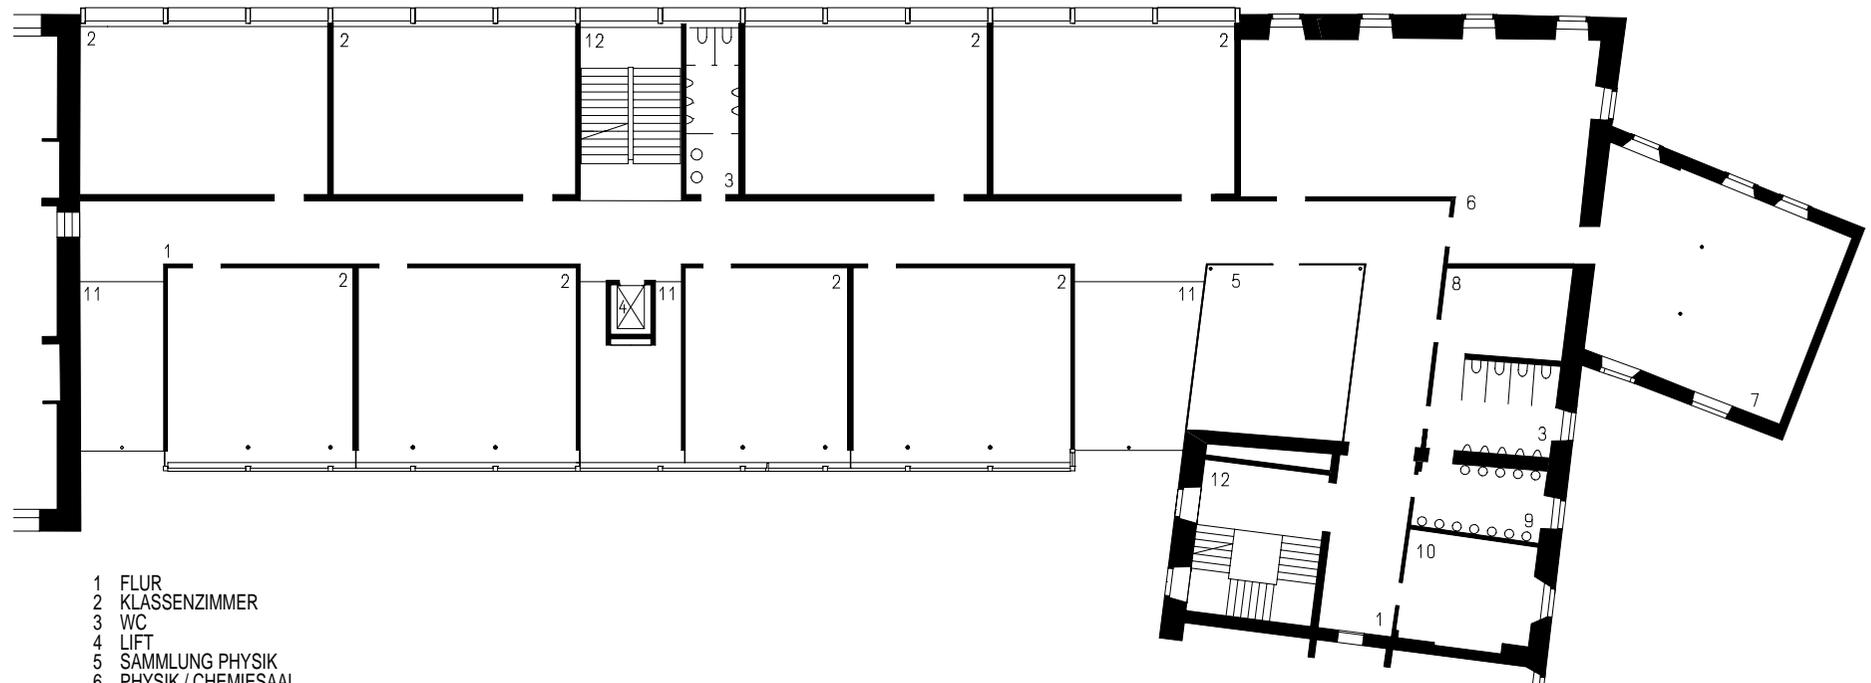

- 1 FLUR
- 2 KLASSENZIMMER
- 3 WC
- 4 LIFT
- 5 SAMMLUNG PHYSIK
- 6 PHYSIK / CHEMIESAAL
- 7 LABOR / SAMMLUNG
- 8 DUSCHEN
- 9 WASCHRAUM
- 10 ERZIEHER
- 11 LUFTRAUM
- 12 TREPPENHAUS

planung  
DI HERMANN KAUFMANN

publikationsplan

plannummer cad

2\_veröffentlichungen hk II / 429

planinhalt

OBERGESCHOSS 2 MIT TEXT M 300

anschrift  
T +43(0)5572/58174 F +43(0)5572/58013

6858 SCHWARZACH SPORTPLATZWEG 5


E-MAIL office@archbuero.at

projektnummer archiv

168

projekt

UMBAU GYMNASIUM MEHRERAU, BREGENZ

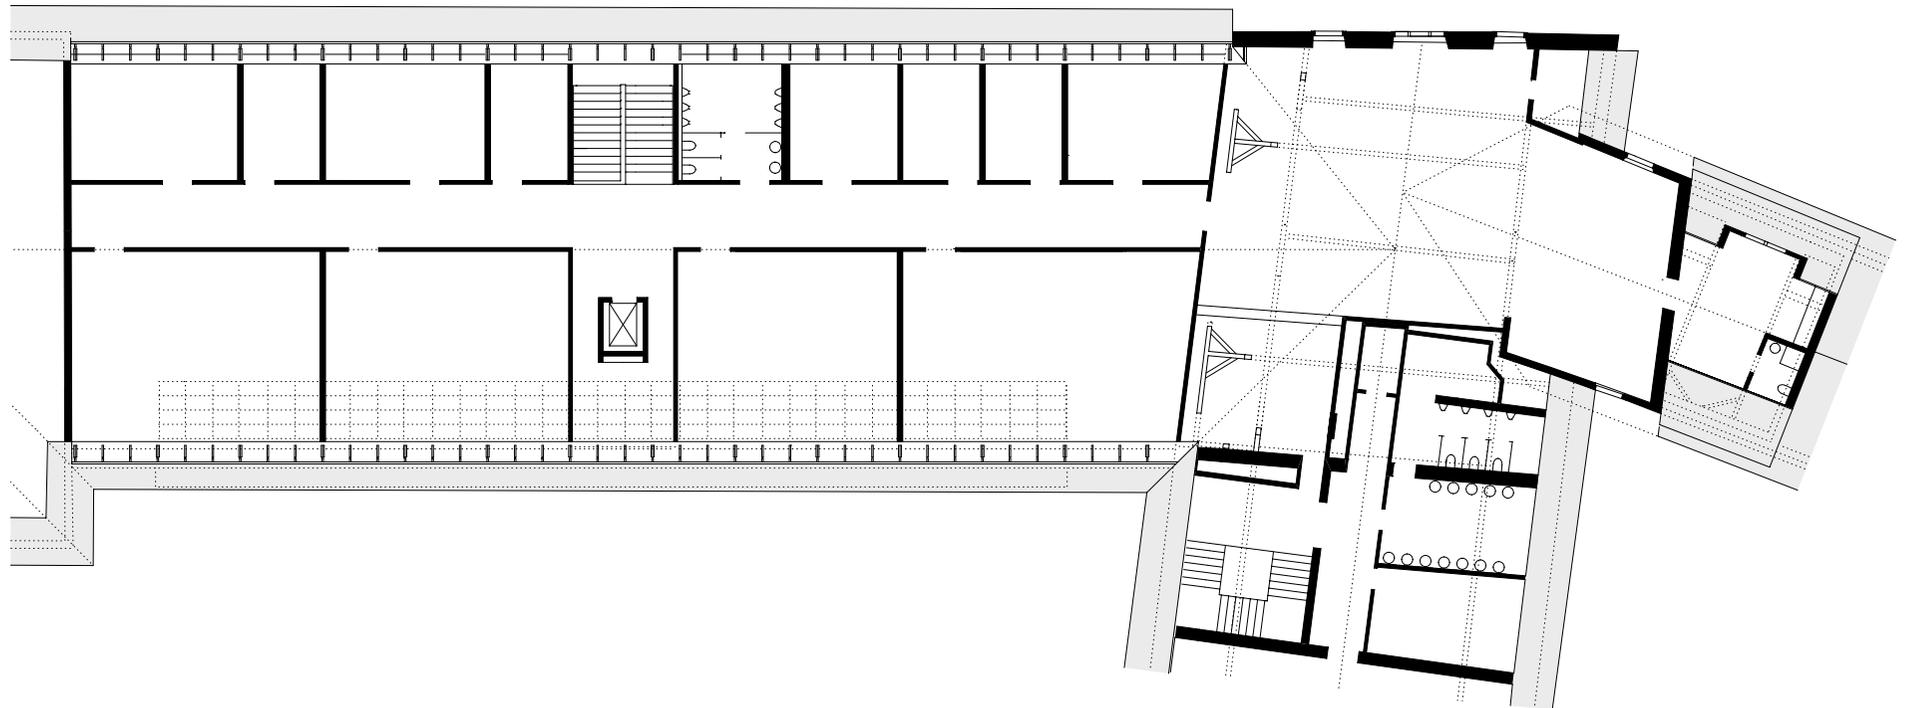

planung  
DI HERMANN KAUFMANN

publikationsplan


plannummer cad  
2\_veröffentlichungen hk II / 431

planinhalt  
DACHGESCHOSS M 300

anschrift  
T +43(0)5572/58174 F +43(0)5572/58013  
6858 SCHWARZACH SPORTPLATZWEG 5  
E-MAIL office@archbuero.at

projekt  
168

UMBAU GYMNASIUM MEHRERAU, BREGENZ

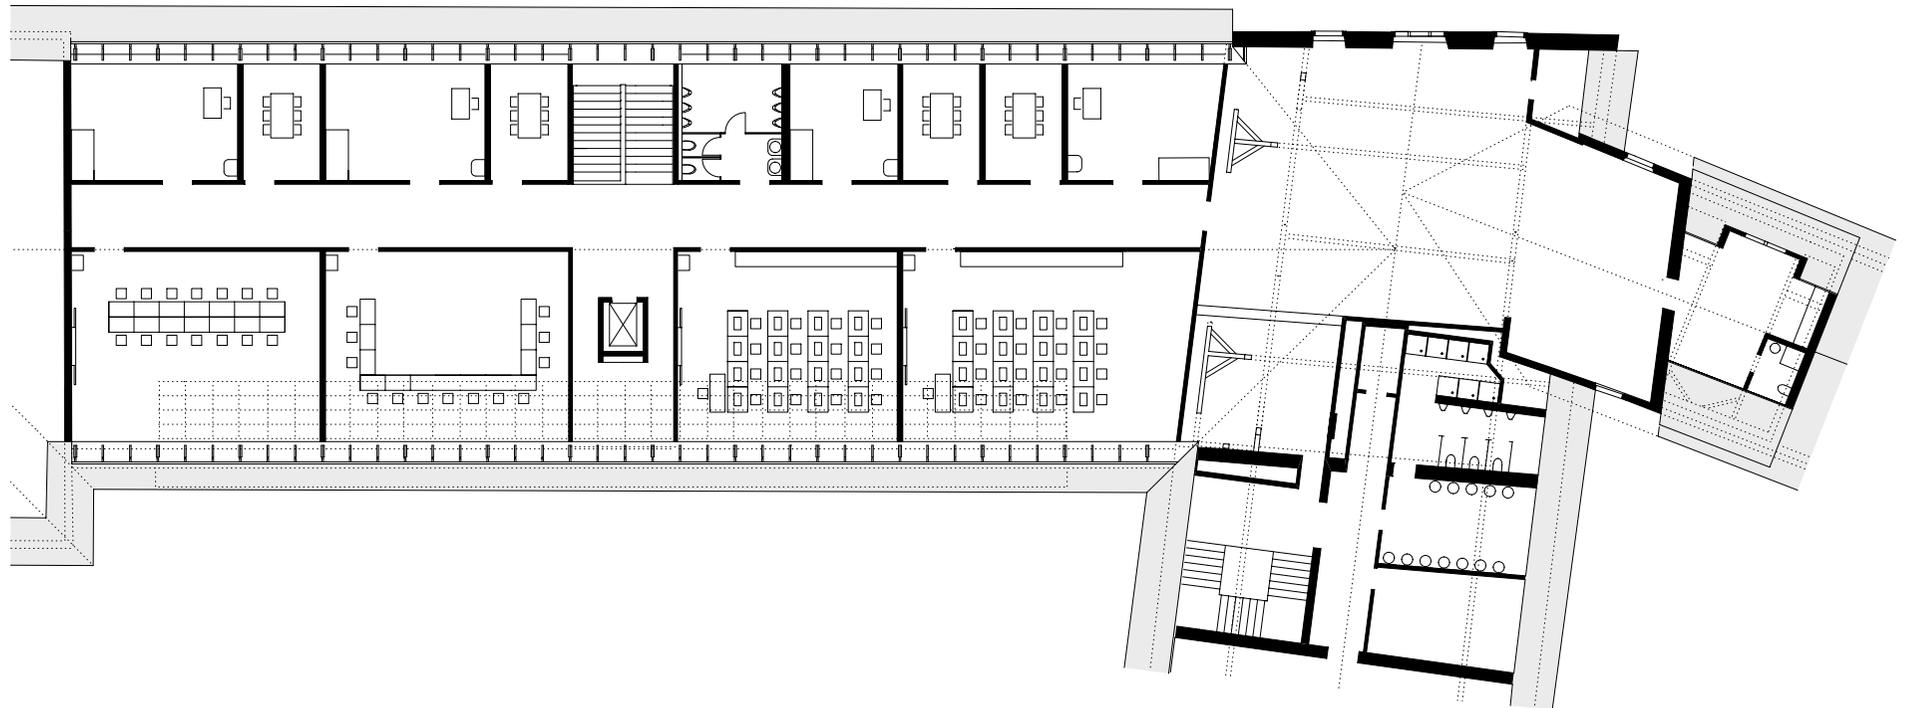

planung  
DI HERMANN KAUFMANN

publikationsplan


plannummer cad  
2\_veröffentlichungen hk II / 433

planinhalt  
DACHGESCHOSS MIT EINRICHTUNG M 300

anschrift  
T +43(0)5572/58174 F +43(0)5572/58013  
6858 SCHWARZACH SPORTPLATZWEG 5  
E-MAIL office@archbuero.at

projektnummer archiv  
168

projekt  
UMBAU GYMNASIUM MEHRERAU, BREGENZ

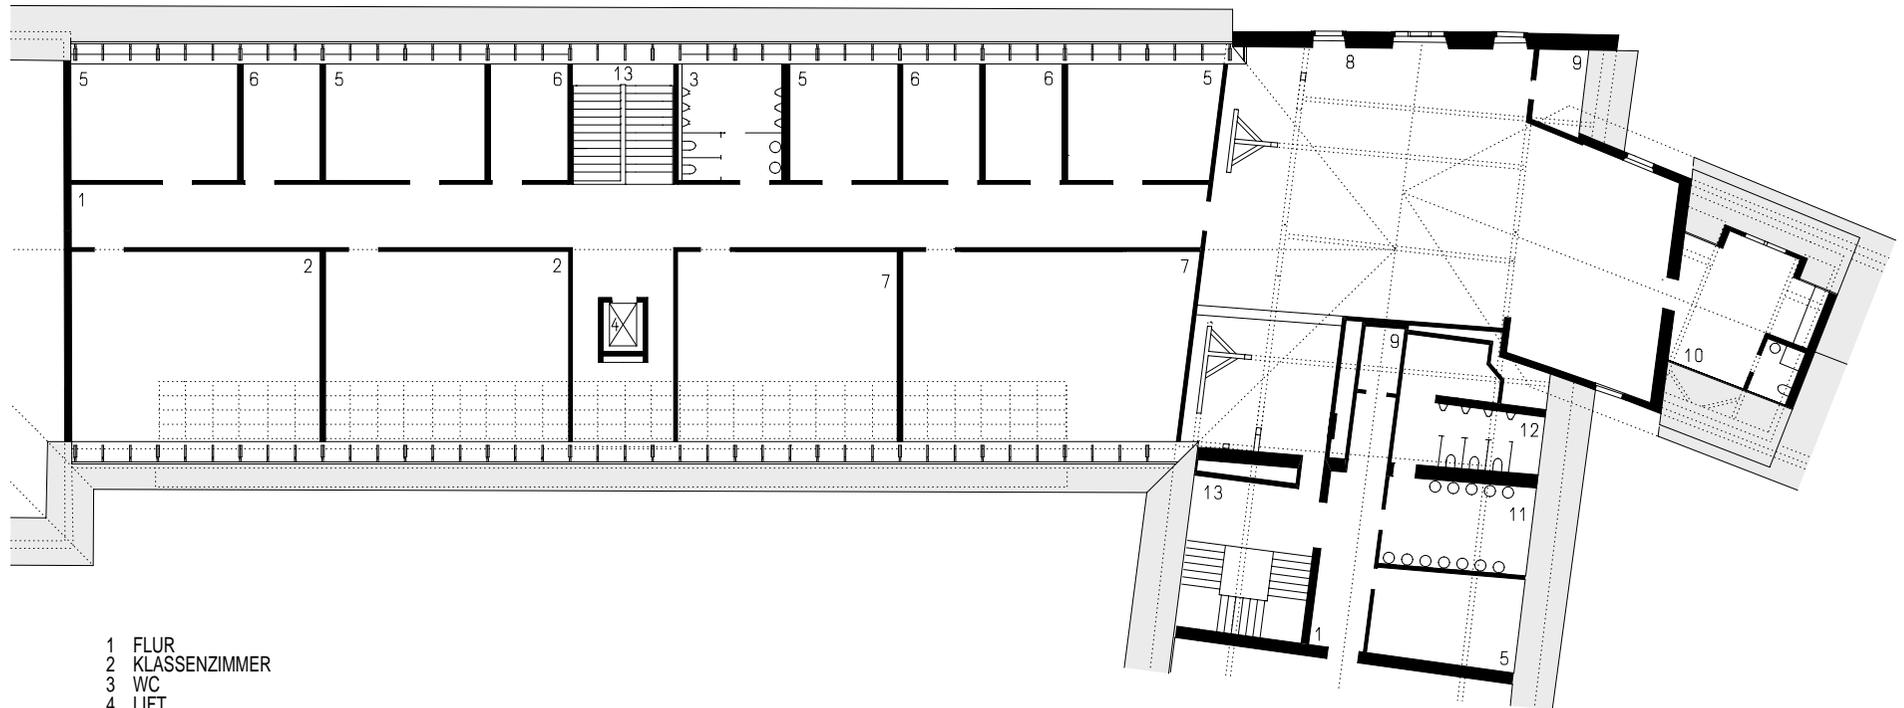

- 1 FLUR
- 2 KLASSENZIMMER
- 3 WC
- 4 LIFT
- 5 ERZIEHER
- 6 STUDIERZIMMER
- 7 EDV
- 8 HALLE
- 9 PUTZRAUM
- 10 LEHRERWOHNUNG
- 11 WASCHRAUM
- 12 DUSCHEN / WC
- 13 TREPPENHAUS

planung  
DI HERMANN KAUFMANN

publikationsplan

plannummer cad

2\_veröffentlichungen hk II / 432


planinhalt

DACHGESCHOSS MIT TEXT M 300

anschrift  
T +43(0)5572/58174 F +43(0)5572/58013  
6858 SCHWARZACH SPORTPLATZWEG 5  
E-MAIL office@archbuero.at

projektnummer archiv  
168

projekt  
UMBAU GYMNASIUM MEHRERAU, BREGENZ

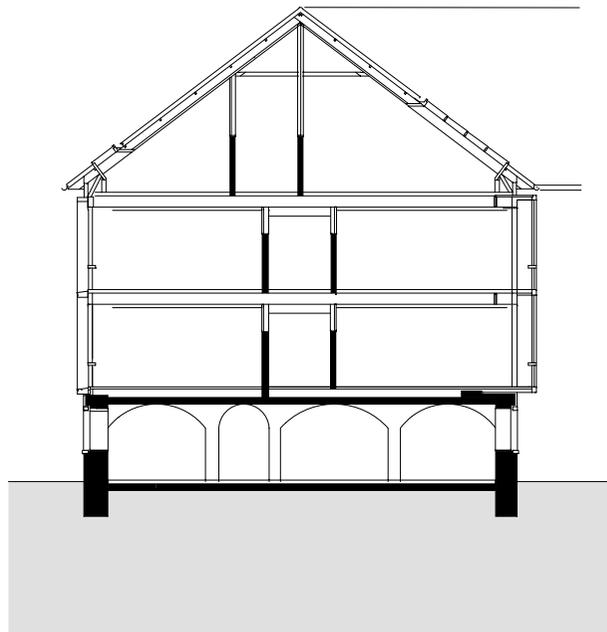

planung  
DI HERMANN KAUFMANN

publikationsplan


plannummer cad  
2\_veröffentlichungen hk II / 436

planinhalt  
QUERSCHNITT M 300

anschrift  
T +43(0)5572/58174 F +43(0)5572/58013  
6858 SCHWARZACH SPORTPLATZWEG 5  
E-MAIL office@archbuero.at

projektnummer archiv  
168

projekt  
UMBAU GYMNASIUM MEHRERAU, BREGENZ

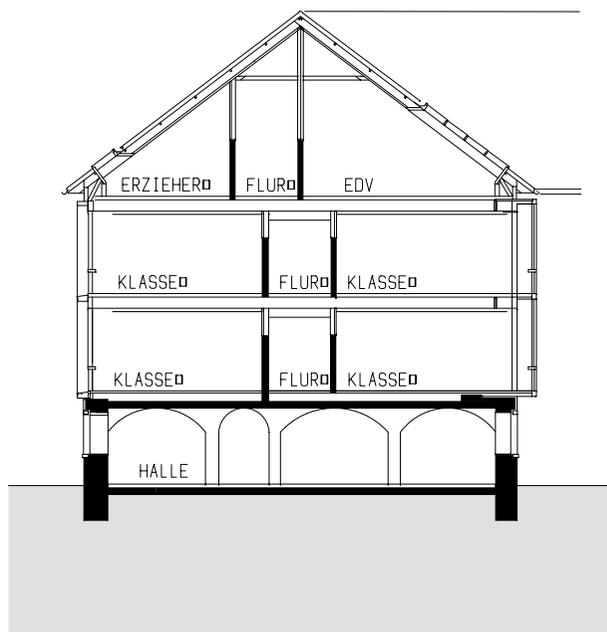

planung  
DI HERMANN KAUFMANN

publikationsplan


plannummer cad  
2\_veröffentlichungen hk II / 437

planinhalt  
QUERSCHNITT MIT TEXT M 300

anschrift  
T +43(0)5572/58174 F +43(0)5572/58013  
6858 SCHWARZACH SPORTPLATZWEG 5  
E-MAIL office@archbuero.at

projektnummer archiv  
168

projekt  
UMBAU GYMNASIUM MEHRERAU, BREGENZ

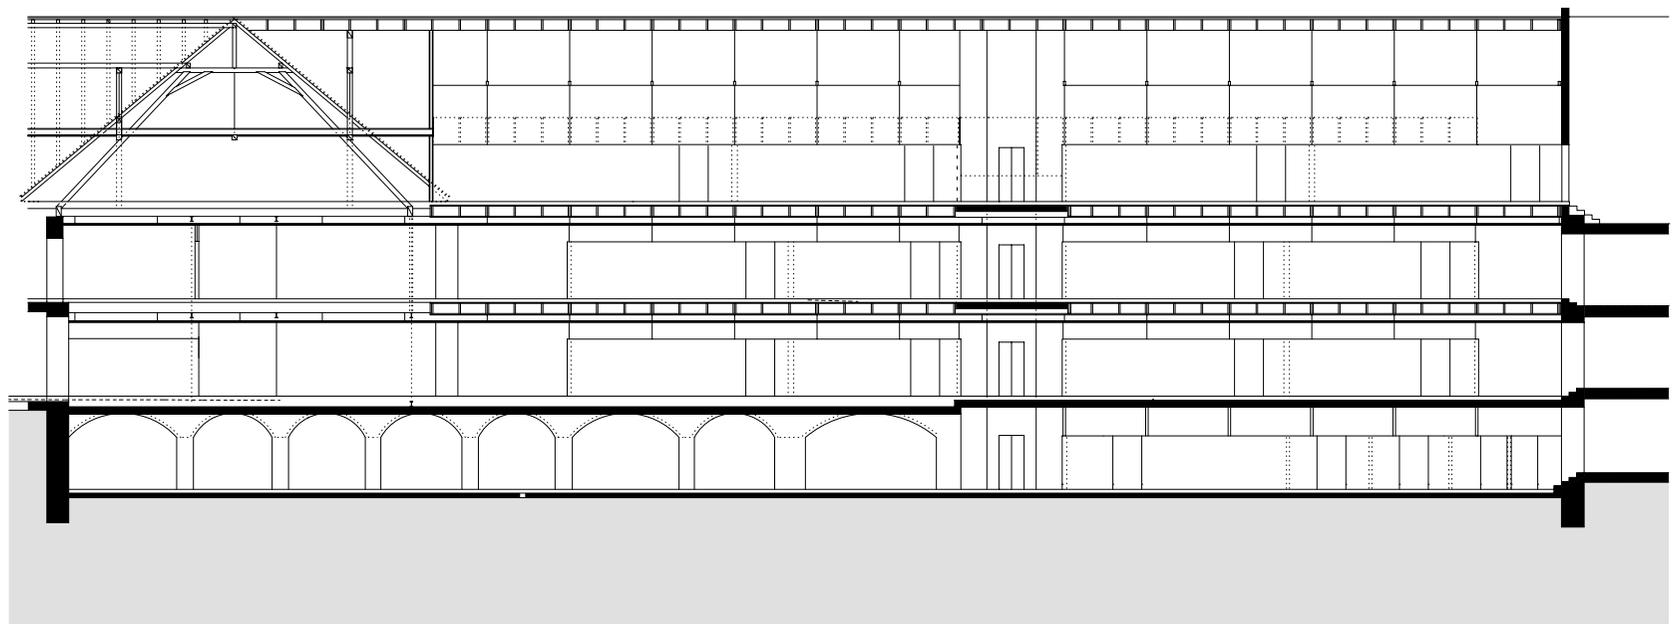

planung  
DI HERMANN KAUFMANN

publikationsplan

plannummer cad  
2\_veröffentlichungen hk II / 434


planinhalt  
LÄNGSSCHNITT M 300

anschrift  
T +43(0)5572/58174 F +43(0)5572/58013

6858 SCHWARZACH SPORTPLATZWEG 5  
E-MAIL office@archbuero.at

projektnummer archiv  
168

projekt  
UMBAU GYMNASIUM MEHRERAU, BREGENZ

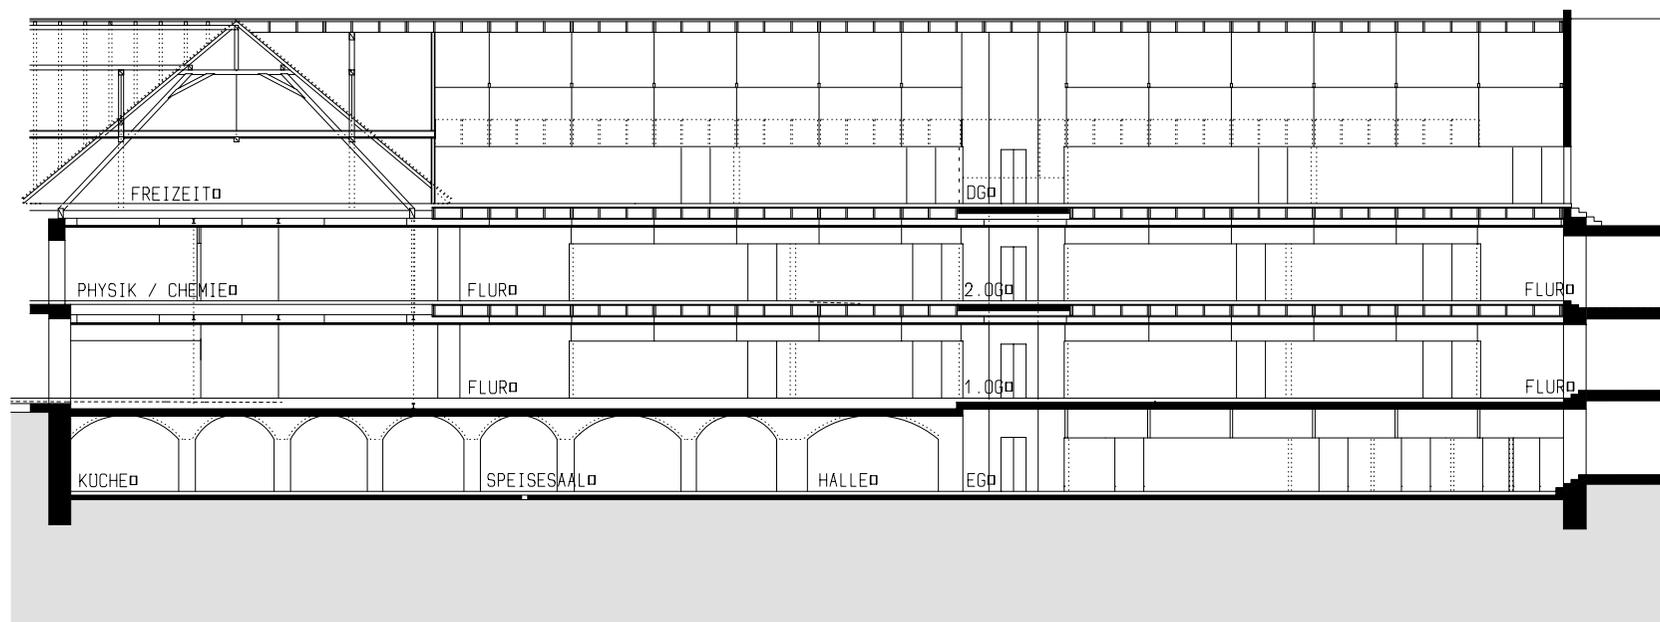

planung  
DI HERMANN KAUFMANN

publikationsplan

plannummer cad  
2\_veröffentlichungen hk II / 435


planinhalt  
LÄNGSSCHNITT MIT TEXT M 300

anschrift  
T +43(0)5572/58174 F +43(0)5572/58013  
6858 SCHWARZACH SPORTPLATZWEG 5  
E-MAIL office@archbuero.at


projektnummer archiv  
168

projekt  
UMBAU GYMNASIUM MEHRERAU, BREGENZ



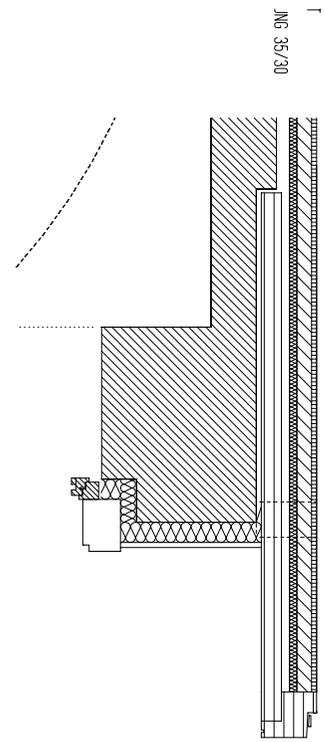


T  
JNG 35/30

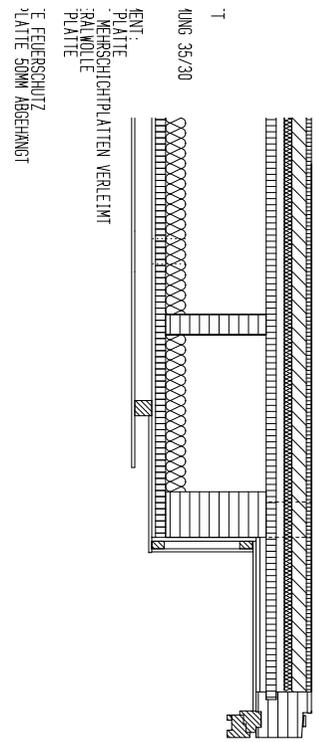

T  
KUNG 35/30

LENT:  
PLATTE  
MEHRSCICHTPLATTEN VERLEMT  
RAUWOLLE  
PLATTE  
FEUERSCHUTZ  
PLATTE 50MM ABGEHANGT

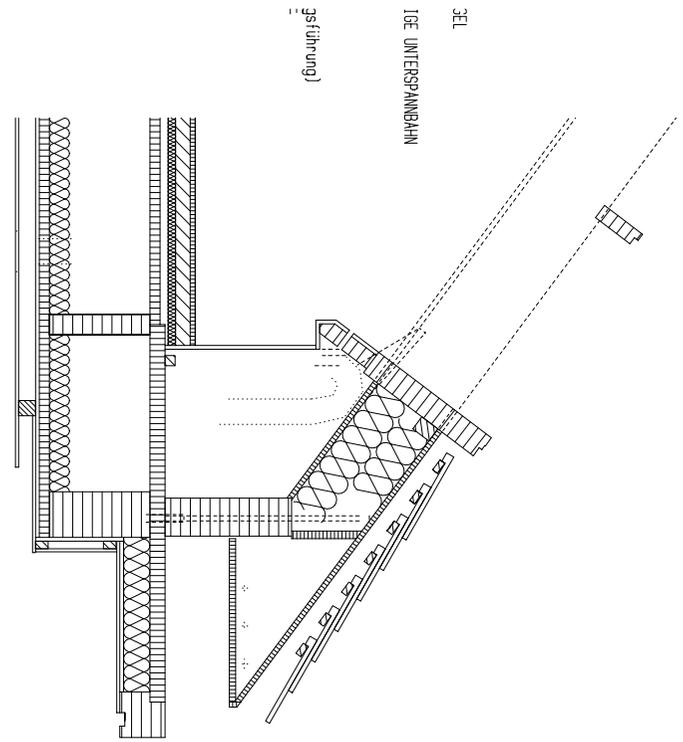

3EL  
100E UNTERSPEANBAHN  
35 (führung)

planung  
DI HERMANN KAUFMANN

publikationsplan


plannummer cad  
2\_veroeffentlichungen hk II / 440

planinhalt  
FASSADENSCHNITT NORD M 30


anschrift  
T +43(0)5572/58174 F +43(0)5572/58013  
6858 SCHWARZACH SPORTPLATZWEG 5  
E-MAIL office@archbuero.at

projektnummer archiv  
168


projekt  
UMBAU GYMNASIUM MEHRERAU, BREGENZ

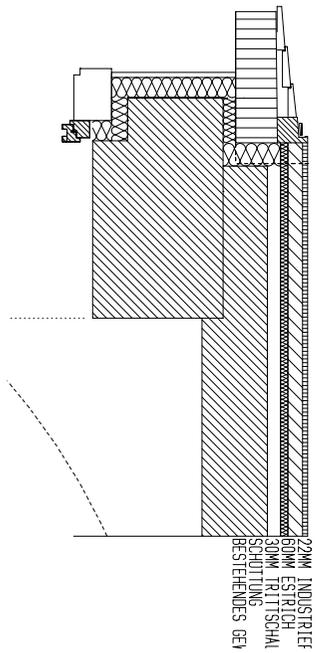

22MM INDUSTRIER  
 60MM ESTRICH  
 30MM TRITTSCHAL  
 SCHÜTTUNG  
 BESTEHENDES GEV

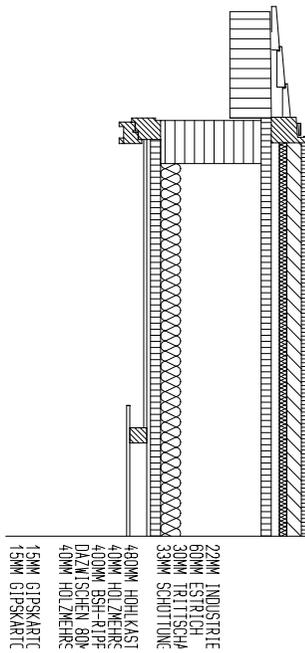

22MM INDUSTRIE  
 60MM ESTRICH  
 30MM TRITTSCHAL  
 33MM SCHÜTTUNG  
 480MM HOHLKAST  
 40MM HOLZWEHR  
 400MM BSH-R1PE  
 DAZWISCHEN 80P  
 40MM HOLZWEHR  
 15MM GIPSKARTON  
 15MM GIPSKARTON

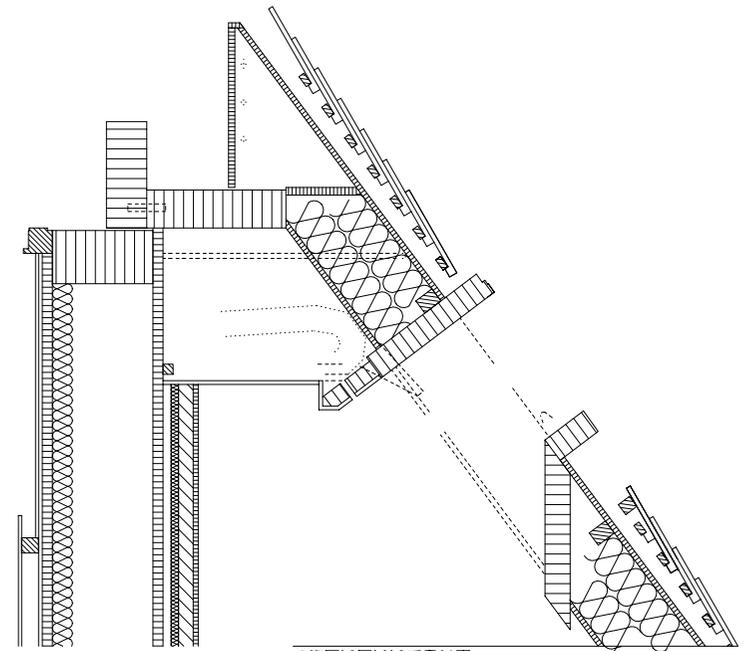

BIERSCHNANZ D.  
 30MM LATTLING 3I  
 60MM KONTERLAT  
 MASSEDAMPDURI  
 20MM OSB-P1 ATTI  
 280MM BSH-R1PE  
 DAZW. WÄRMEDÄM  
 20MM OSB-P1 ATTI  
 DAMPBREMSE  
 50MM LATTLING (I)  
 15MM GIPSKARTON

planung  
 DI HERMANN KAUFMANN

publikationsplan

plannummer cad


2\_veröffentlichungen hk II / 439

planinhalt  
 FASSADENSCHNITT SÜD M 30

anschrift  
 T +43(0)5572/58174 F +43(0)5572/58013  
 6858 SCHWARZACH SPORTPLATZWEG 5  
 E-MAIL office@archbuero.at

projektnummer archiv  
 168

projekt  
 UMBAU GYMNASIUM MEHRERAU, BREGENZ

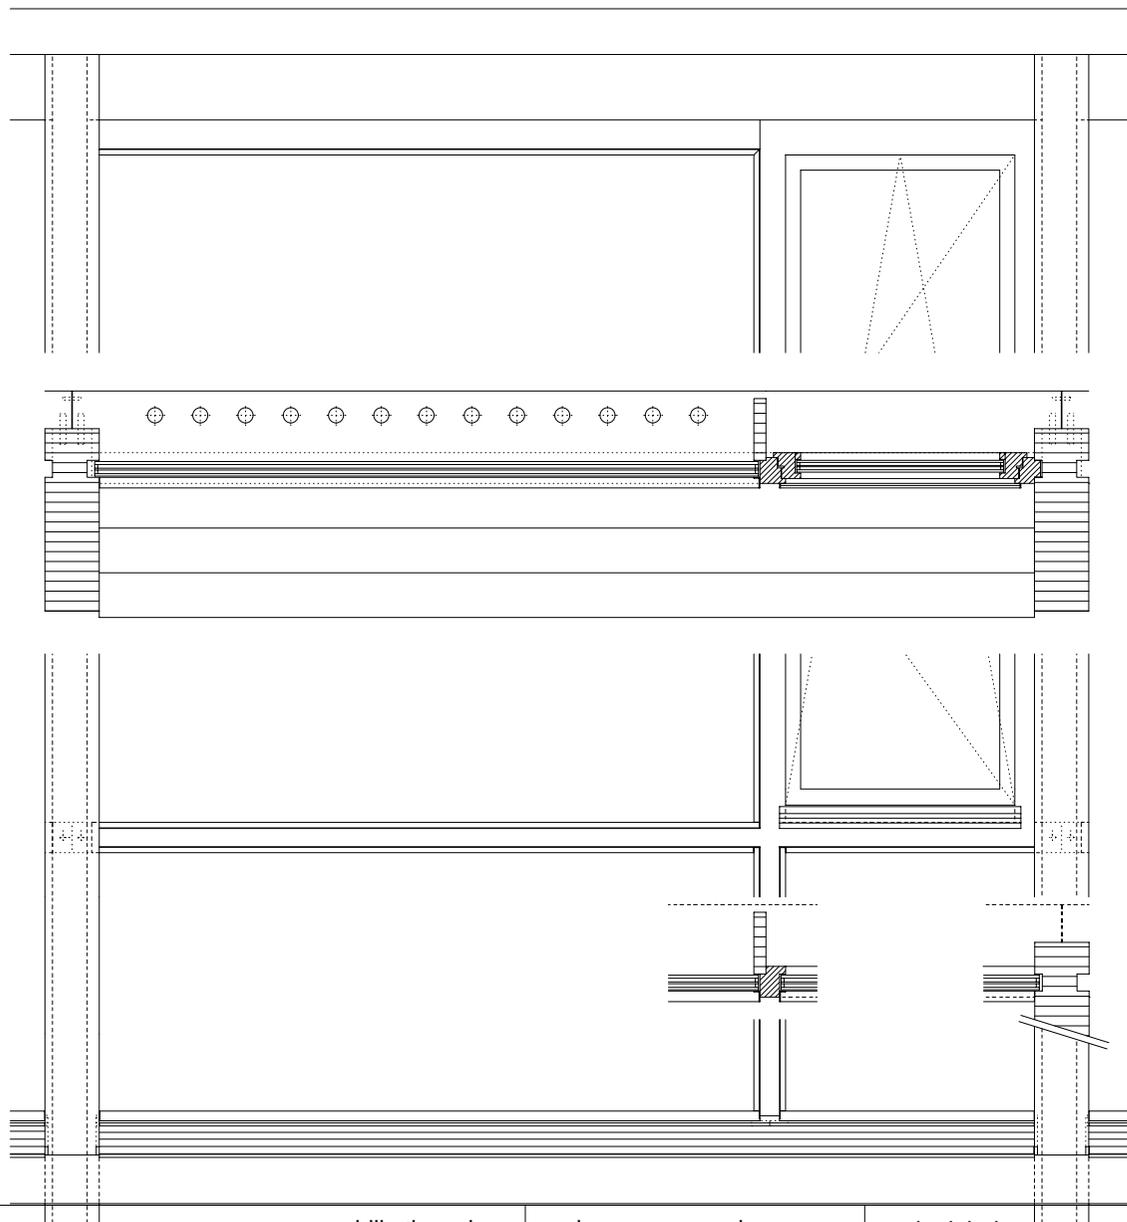

planung  
DI HERMANN KAUFMANN

publikationsplan

plannummer cad

2\_veröffentlichungen hk II / 442

planinhalt

DETAILSCHNITT FENSTER M 25

anschrift  
T +43(0)5572/58174 F +43(0)5572/58013

6858 SCHWARZACH SPORTPLATZWEG 5


E-MAIL office@archbuero.at

projektnummer archiv

168

projekt

UMBAU GYMNASIUM MEHRERAU, BREGENZ

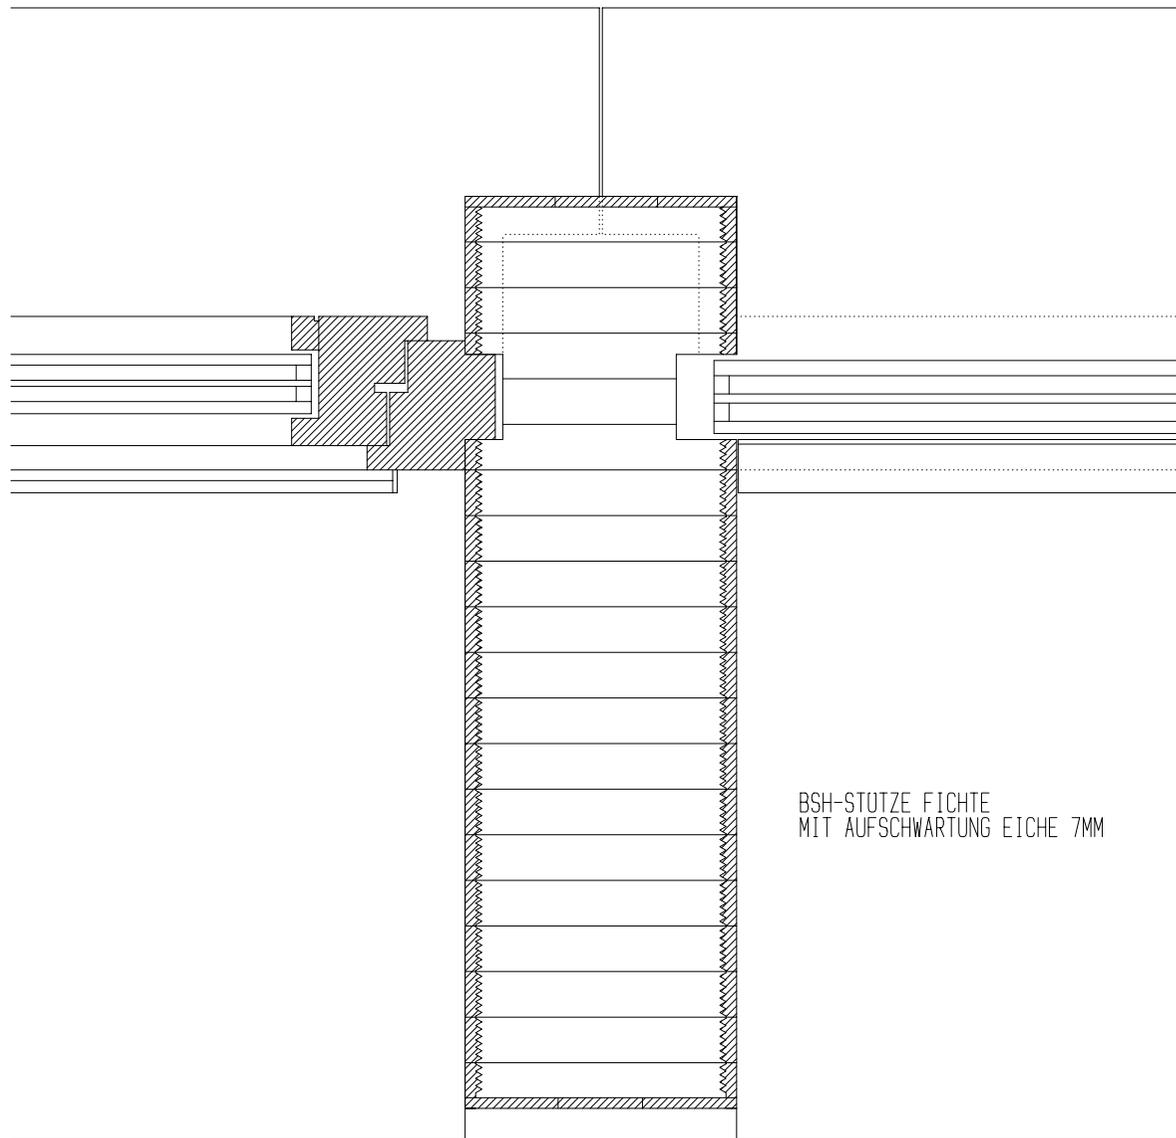

BSH-STÜTZE FICHTE  
MIT AUFSCHWARTUNG EICHE 7MM

planung  
DI HERMANN KAUFMANN

publikationsplan

plannummer cad  
2\_veröffentlichungen hk II / 441


planinhalt  
DETAIL STÜTZE M 5

anschrift  
T +43(0)5572/58174 F +43(0)5572/58013

6858 SCHWARZACH SPORTPLATZWEG 5  
E-MAIL office@archbuero.at

projektnummer archiv  
168

projekt  
UMBAU GYMNASIUM MEHRERAU, BREGENZ

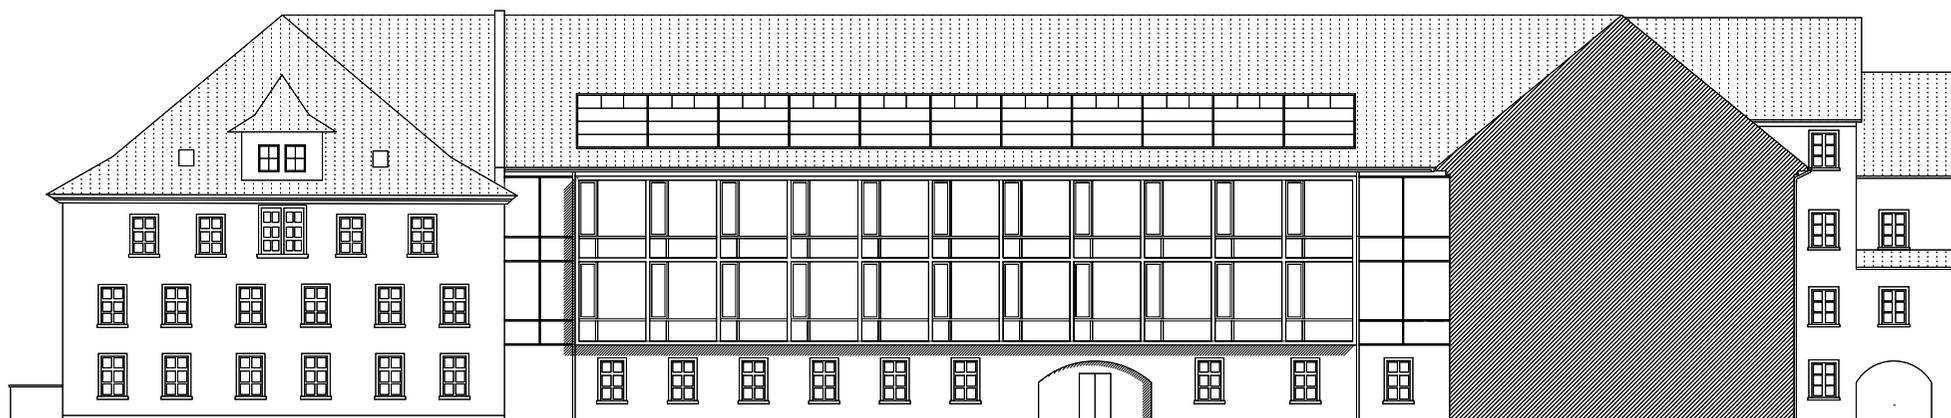

planung  
DI HERMANN KAUFMANN

publikationsplan

plannummer cad  
2\_veröffentlichungen hk II / 444


planinhalt  
NORDANSICHT M 350

anschrift  
T +43(0)5572/58174 F +43(0)5572/58013

6858 SCHWARZACH SPORTPLATZWEG 5  
E-MAIL office@archbuero.at

projektnummer archiv  
168

projekt  
UMBAU GYMNASIUM MEHRERAU, BREGENZ

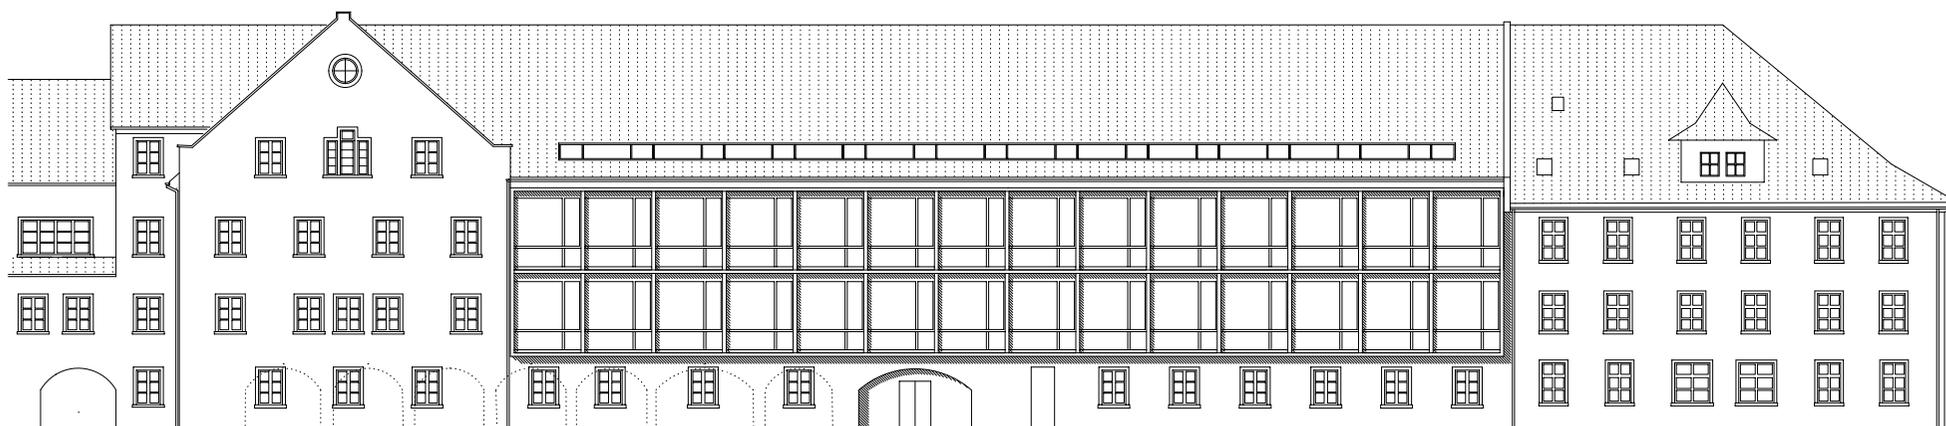

planung  
DI HERMANN KAUFMANN

publikationsplan

plannummer cad  
2\_veröffentlichungen hk II / 443

planinhalt  
SÜDANSICHT M 350

anschrift  
T +43(0)5572/58174 F +43(0)5572/58013

6858 SCHWARZACH SPORTPLATZWEG 5  
E-MAIL office@archbuero.at

projektnummer archiv  
168

projekt  
UMBAU GYMNASIUM MEHRERAU, BREGENZ