



planung
DI HERMANN KAUFMANN

publikationsplan


plannummer cad
2_veröffentlichungen hk II / 600

planinhalt
LAGE M 2500

anschrift
T +43(0)5572/58174 F +43(0)5572/58013
6858 SCHWARZACH SPORTPLATZWEG 5
E-MAIL office@archbuero.at

projektnummer archiv
282

projekt
HAUS GEISSLER, WOLFURT

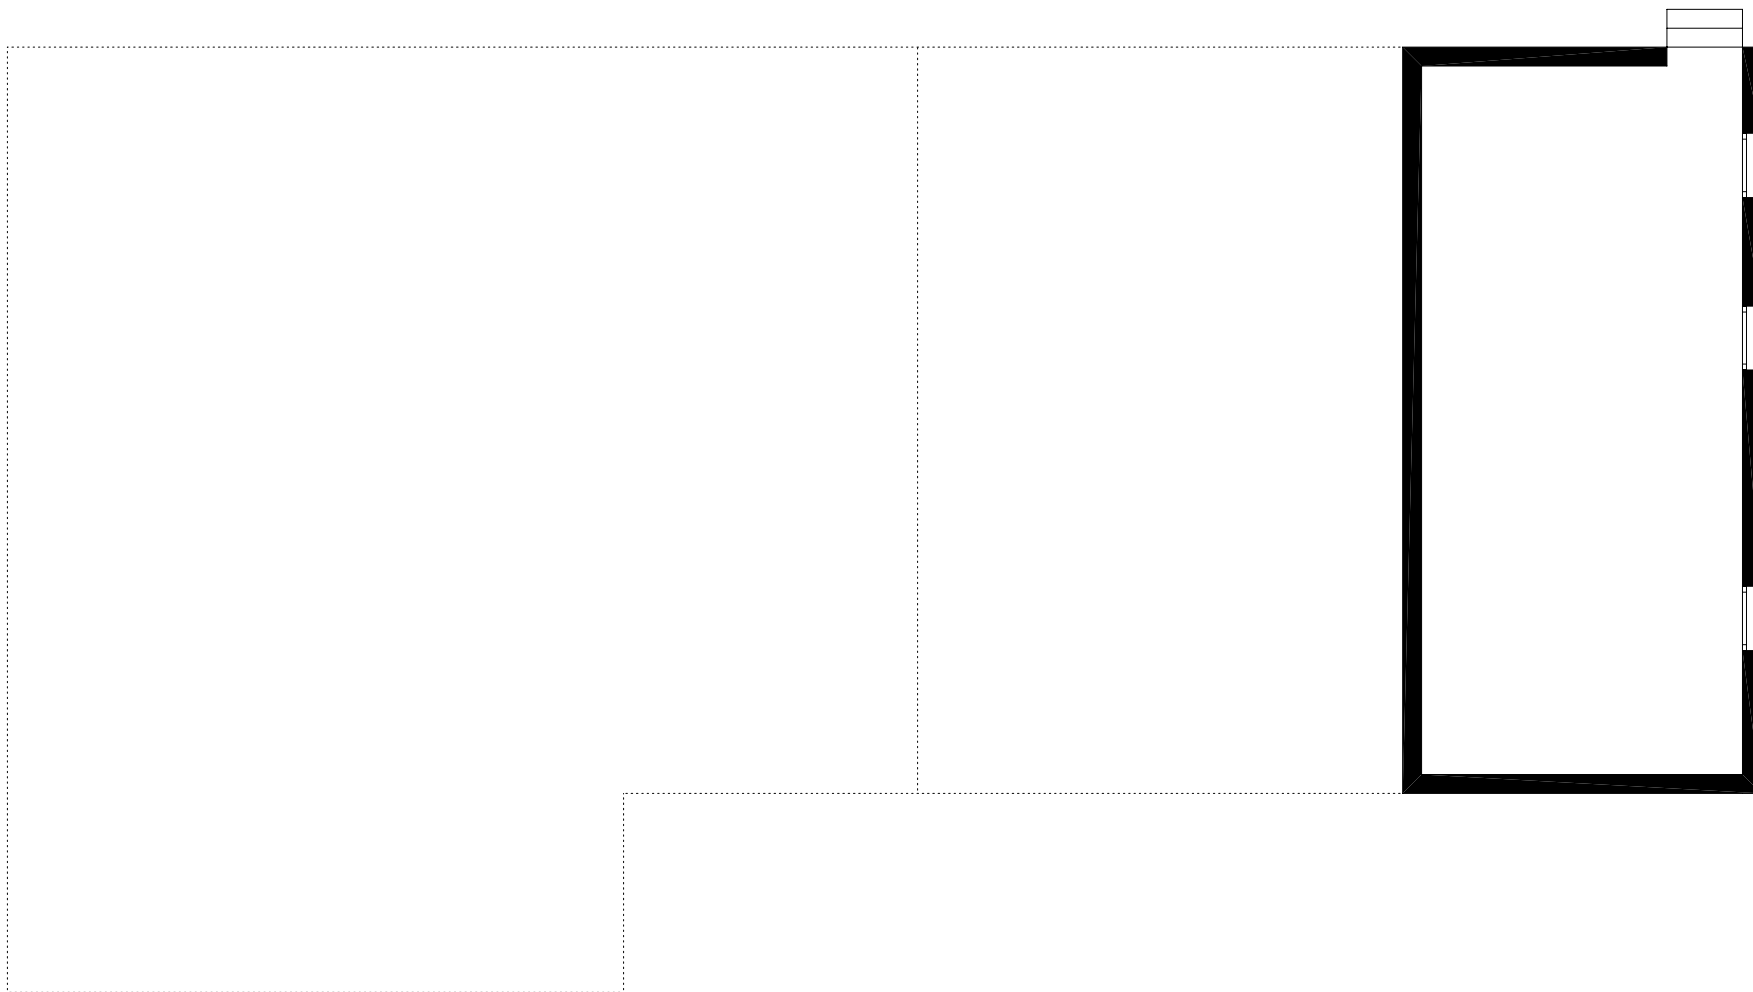

planung

DI HERMANN KAUFMANN

publikationsplan

plannummer cad

2_veröffentlichungen hk II / 601

planinhalt

UNTERGESCHOSS M 100

anschrift

6858 SCHWARZACH SPORTPLATZWEG 5

T +43(0)5572/58174 F +43(0)5572/58013


E-MAIL office@archbuero.at

projektnummer archiv

282

projekt

HAUS GEISSLER, WOLFURT

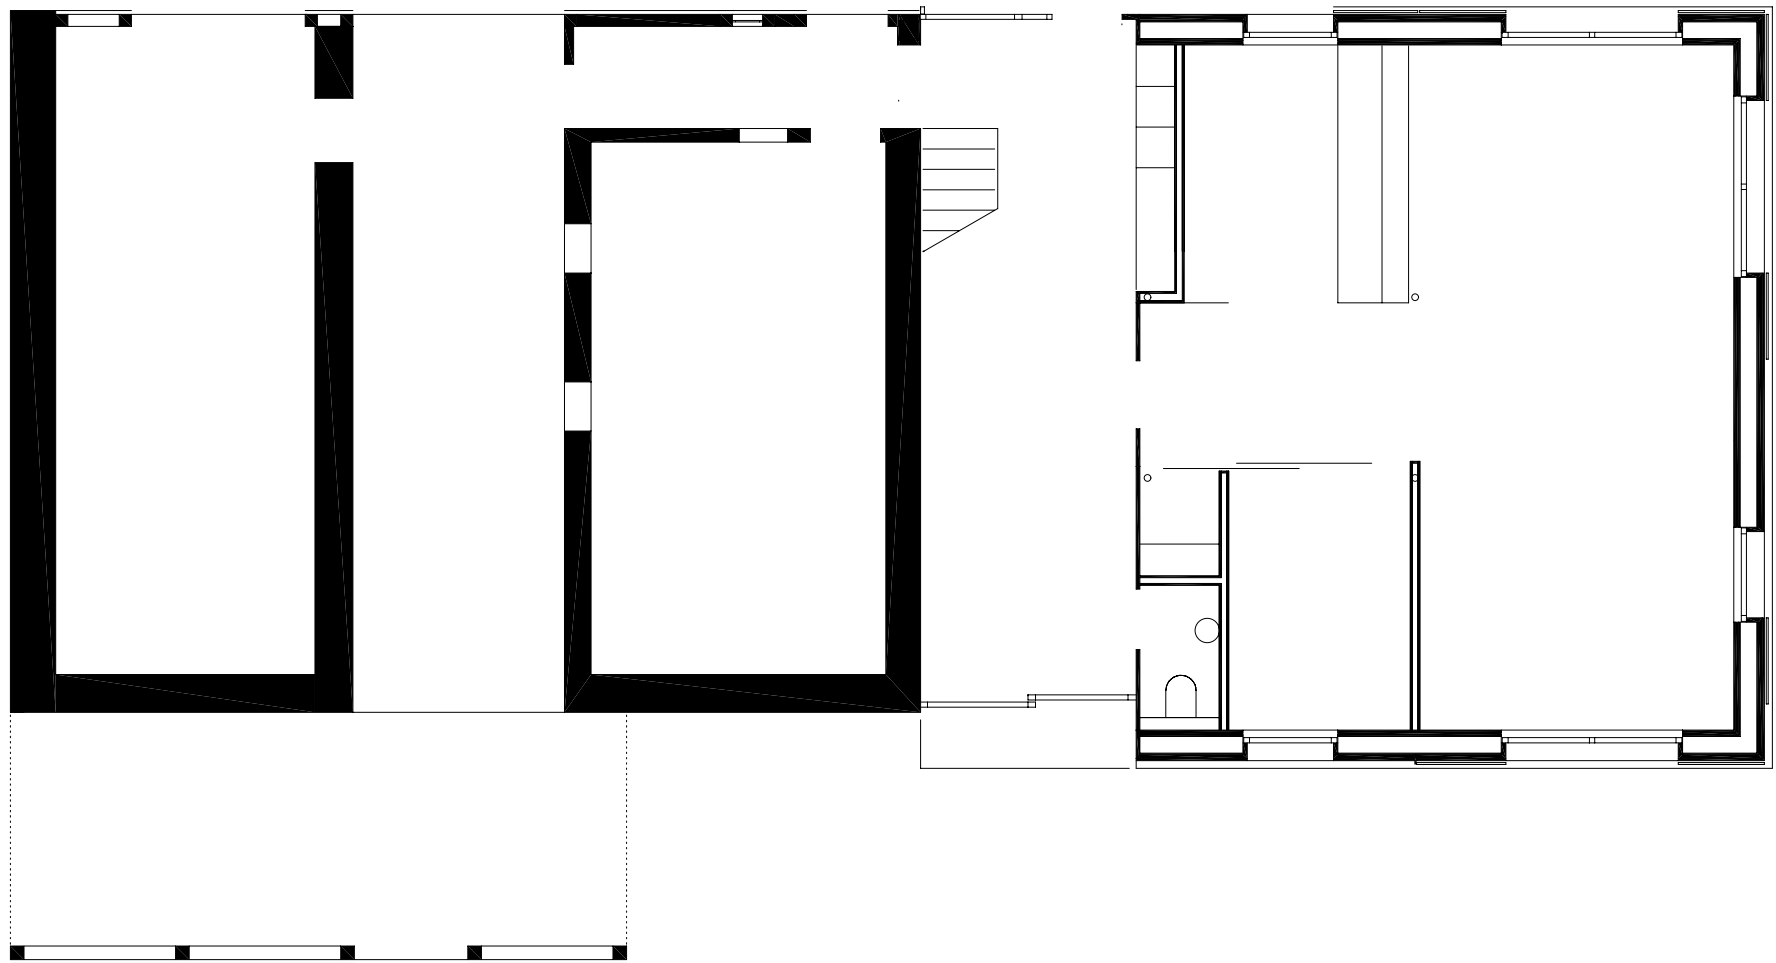

planung
DI HERMANN KAUFMANN

publikationsplan


plannummer cad
2_veröffentlichungen hk II / 602

planinhalt
ERDGESCHOSS M 100

anschrift
T +43(0)5572/58174 F +43(0)5572/58013
6858 SCHWARZACH SPORTPLATZWEG 5
E-MAIL office@archbuero.at

projektnummer archiv
282

projekt
HAUS GEISSLER, WOLFURT

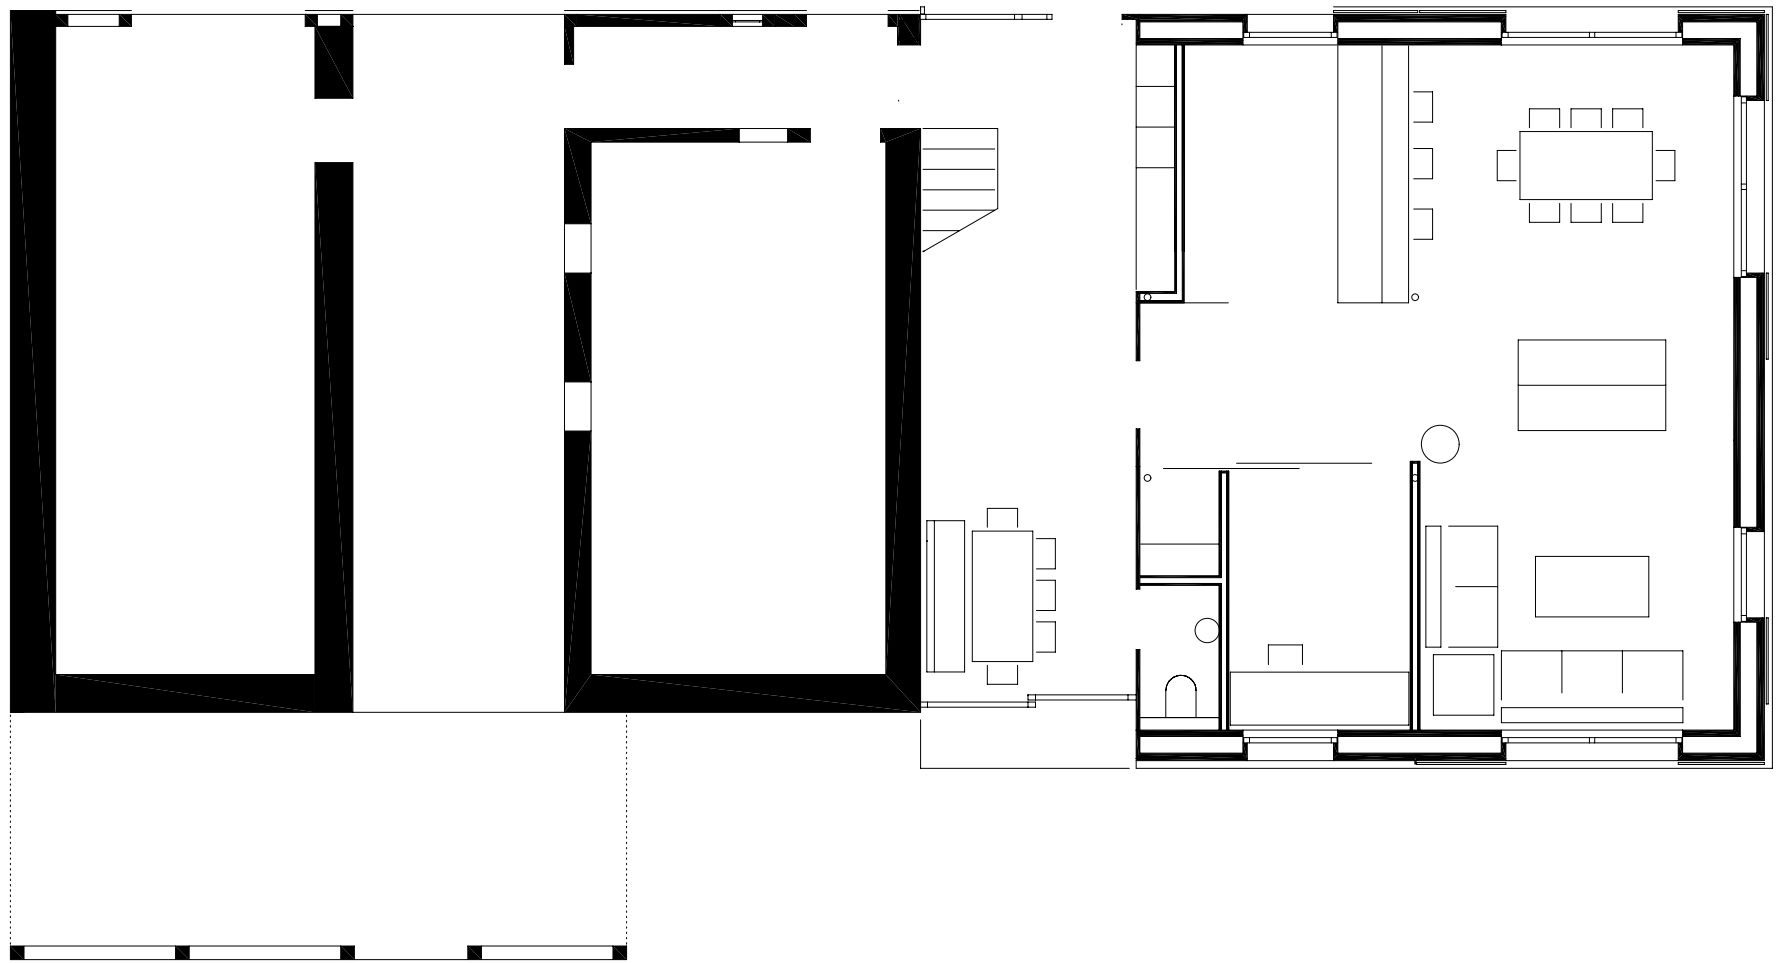

planung
DI HERMANN KAUFMANN

publikationsplan


plannummer cad
2_veröffentlichungen hk II / 603

planinhalt
ERDGESCHOSS MIT EINRICHTUNG M 100

anschrift
T +43(0)5572/58174 F +43(0)5572/58013
6858 SCHWARZACH SPORTPLATZWEG 5
E-MAIL office@archbuero.at

projekt
nummer archiv
282

projekt
HAUS GEISSLER, WOLFURT

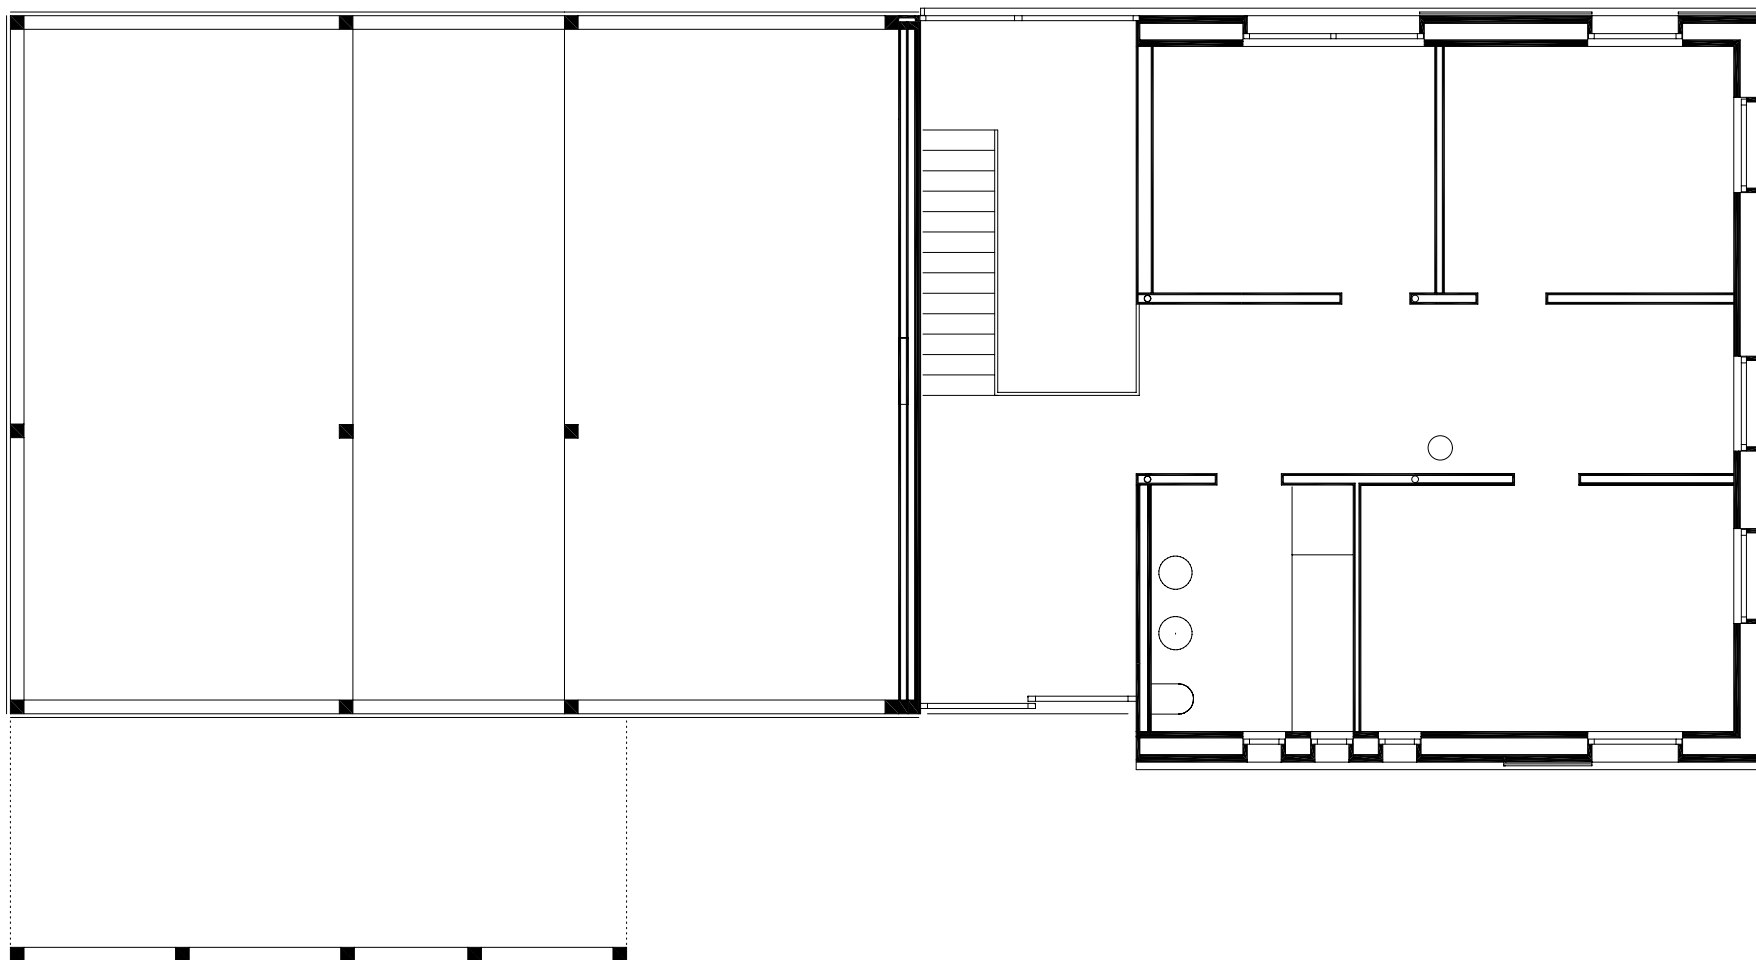

planung
DI HERMANN KAUFMANN

publikationsplan


plannummer cad
2_veröffentlichungen hk II / 604

planinhalt
OBERGESCHOSS M 100


anschrift
T +43(0)5572/58174 F +43(0)5572/58013
6858 SCHWARZACH SPORTPLATZWEG 5
E-MAIL office@archbuero.at

projekt
nummer archiv
282

projekt
HAUS GEISSLER, WOLFURT

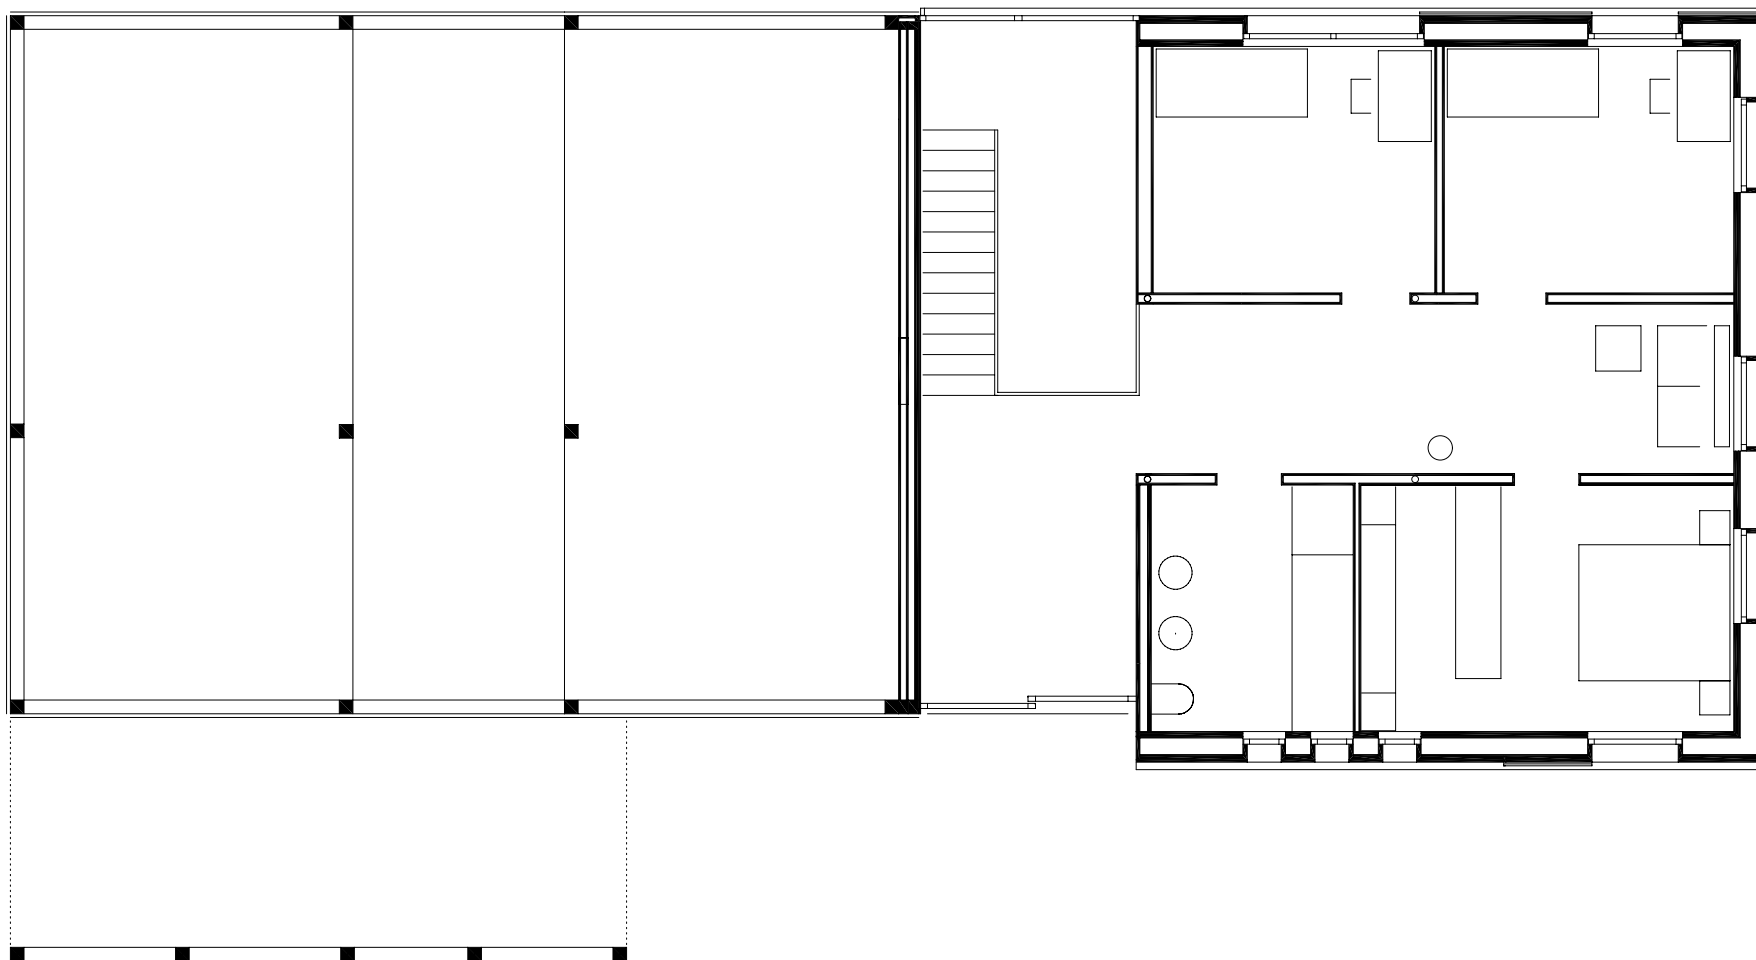

planung DI HERMANN KAUFMANN	publikationsplan	plannummer cad 2_veröffentlichungen hk II / 605	planinhalt OBERGESCHOSS MIT EINRICHTUNG M 100
anschrift T +43(0)5572/58174 F +43(0)5572/58013	6858 SCHWARZACH SPORTPLATZWEG 5 E-MAIL office@archbuero.at	projektnummer archiv 282	projekt HAUS GEISSLER, WOLFURT

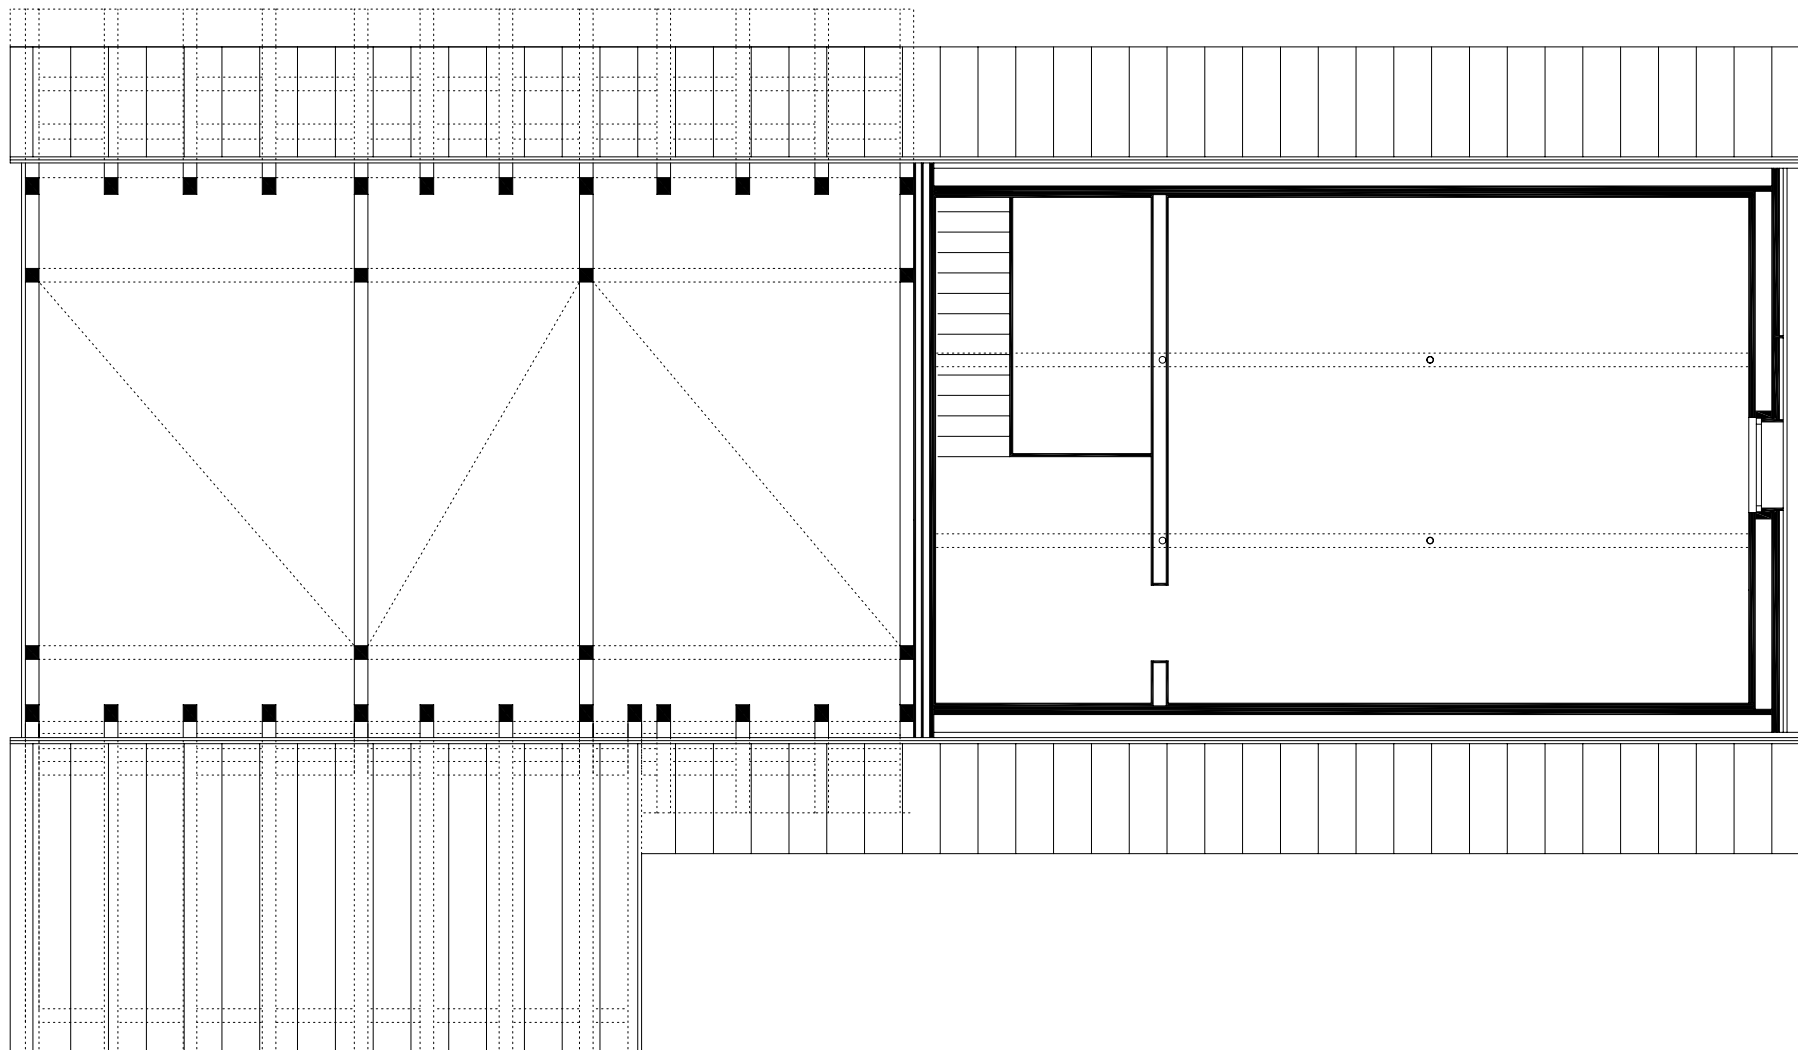

planung
DI HERMANN KAUFMANN

publikationsplan


plannummer cad
2_veröffentlichungen hk II / 606

planinhalt
DACHGESCHOSS M 100

anschrift
T +43(0)5572/58174 F +43(0)5572/58013
6858 SCHWARZACH SPORTPLATZWEG 5
E-MAIL office@archbuero.at

projektnummer archiv
282

projekt
HAUS GEISSLER, WOLFURT

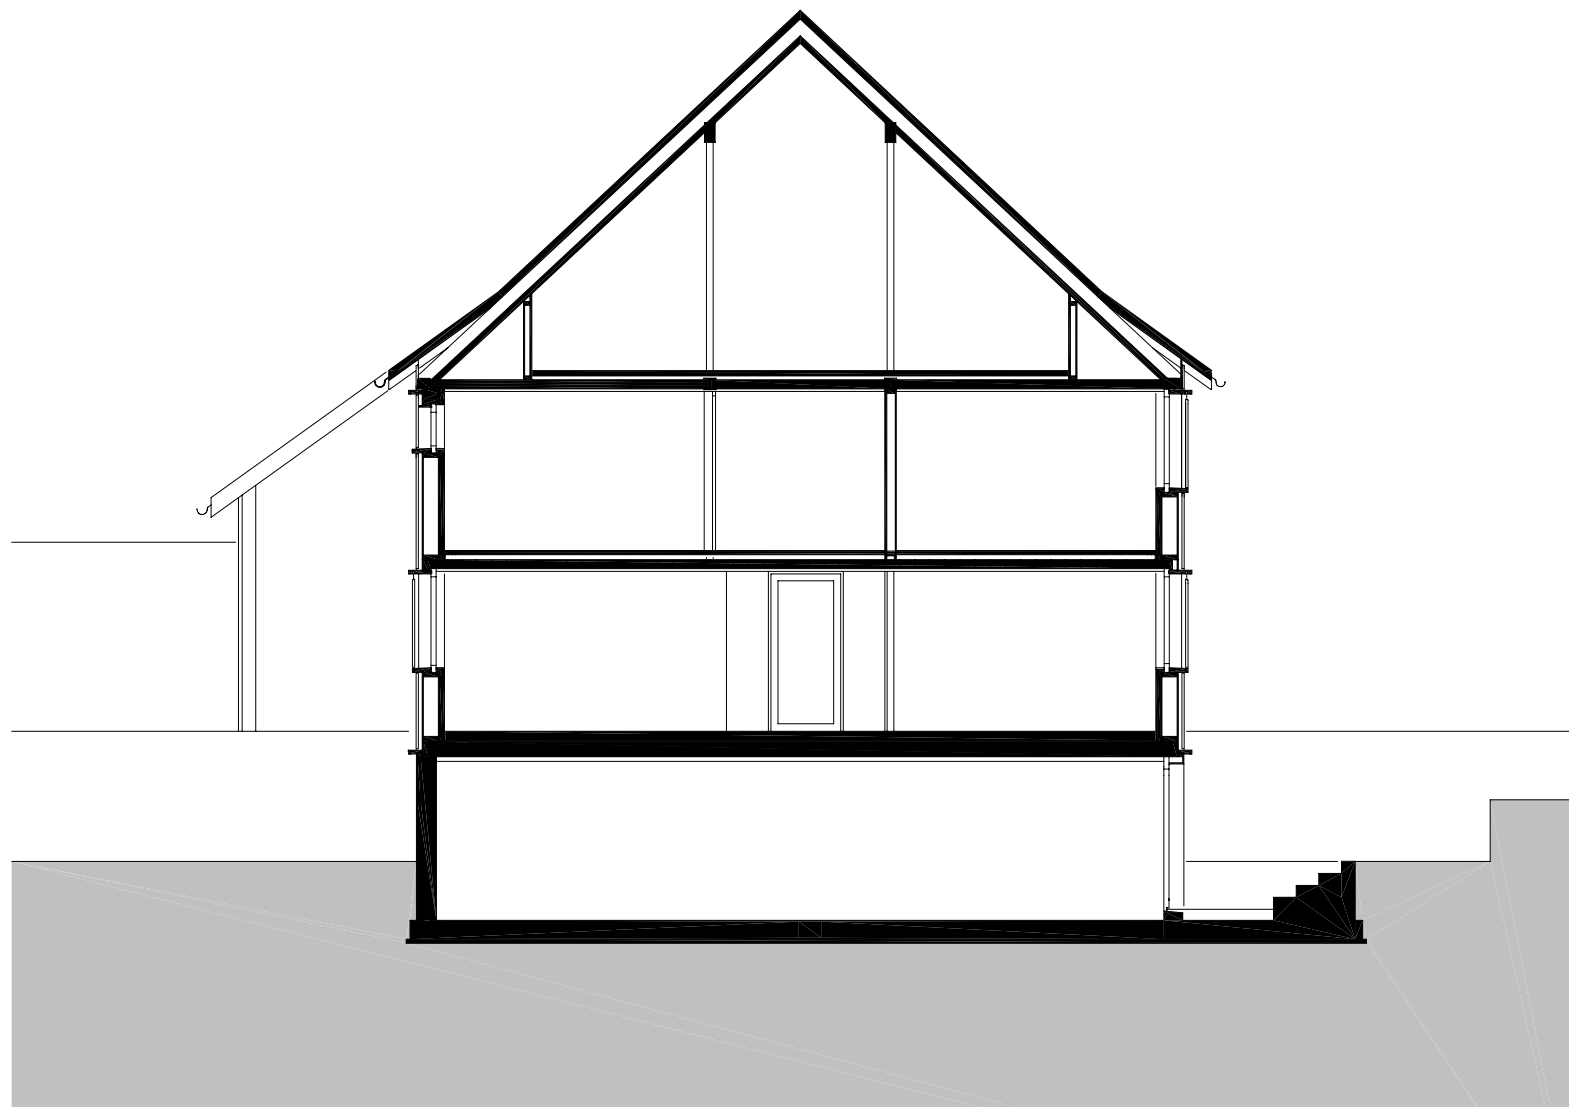

planung
DI HERMANN KAUFMANN

publikationsplan


plannummer cad
2_veröffentlichungen hk II / 608

planinhalt
QUERSCHNITT M 100

anschrift
T +43(0)5572/58174 F +43(0)5572/58013
6858 SCHWARZACH SPORTPLATZWEG 5
E-MAIL office@archbuero.at

projektnummer archiv
282

projekt
HAUS GEISSLER, WOLFURT

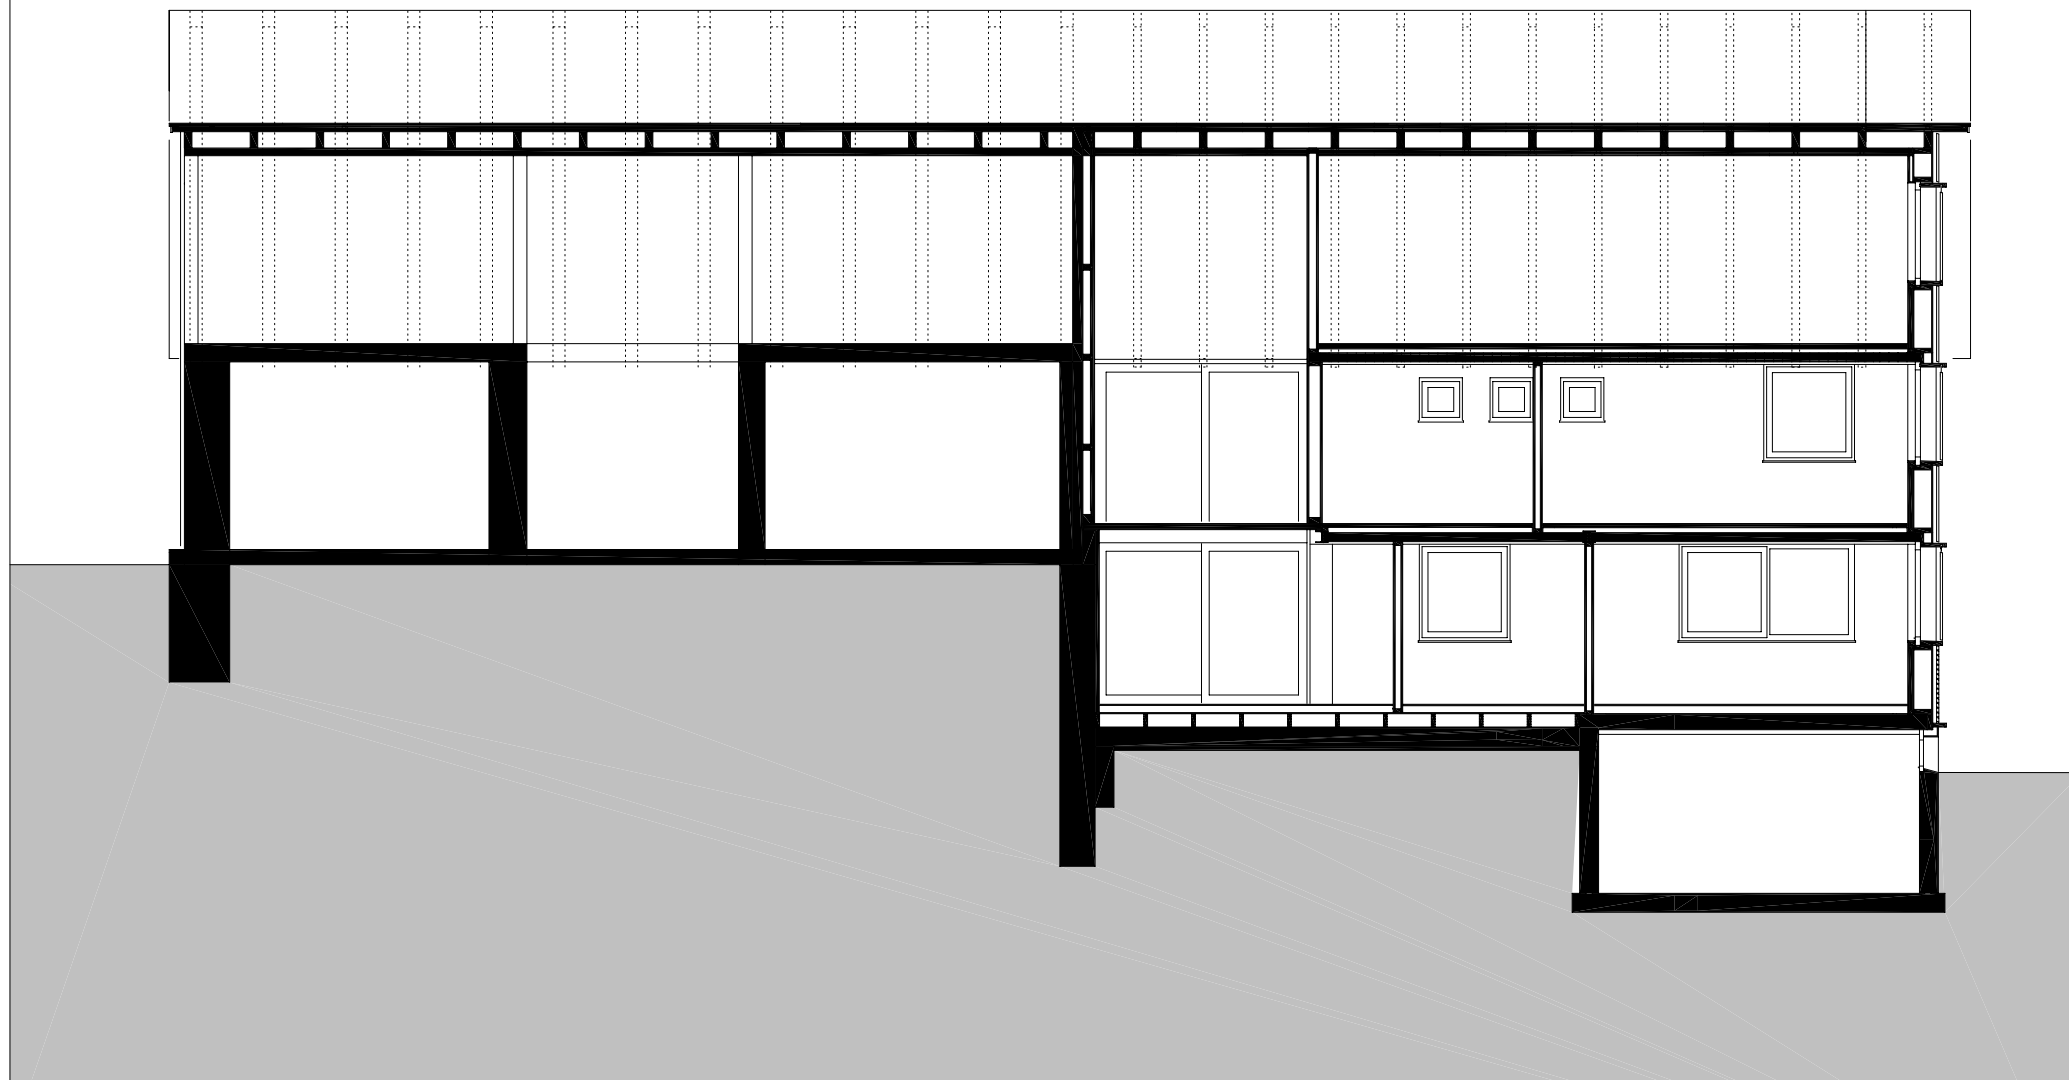

planung
DI HERMANN KAUFMANN

publikationsplan


plannummer cad
2_veröffentlichungen hk II / 607

planinhalt
LÄNGSSCHNITT M 100

anschrift
T +43(0)5572/58174 F +43(0)5572/58013
6858 SCHWARZACH SPORTPLATZWEG 5
E-MAIL office@archbuero.at

projektnummer archiv
282

projekt
HAUS GEISSLER, WOLFURT

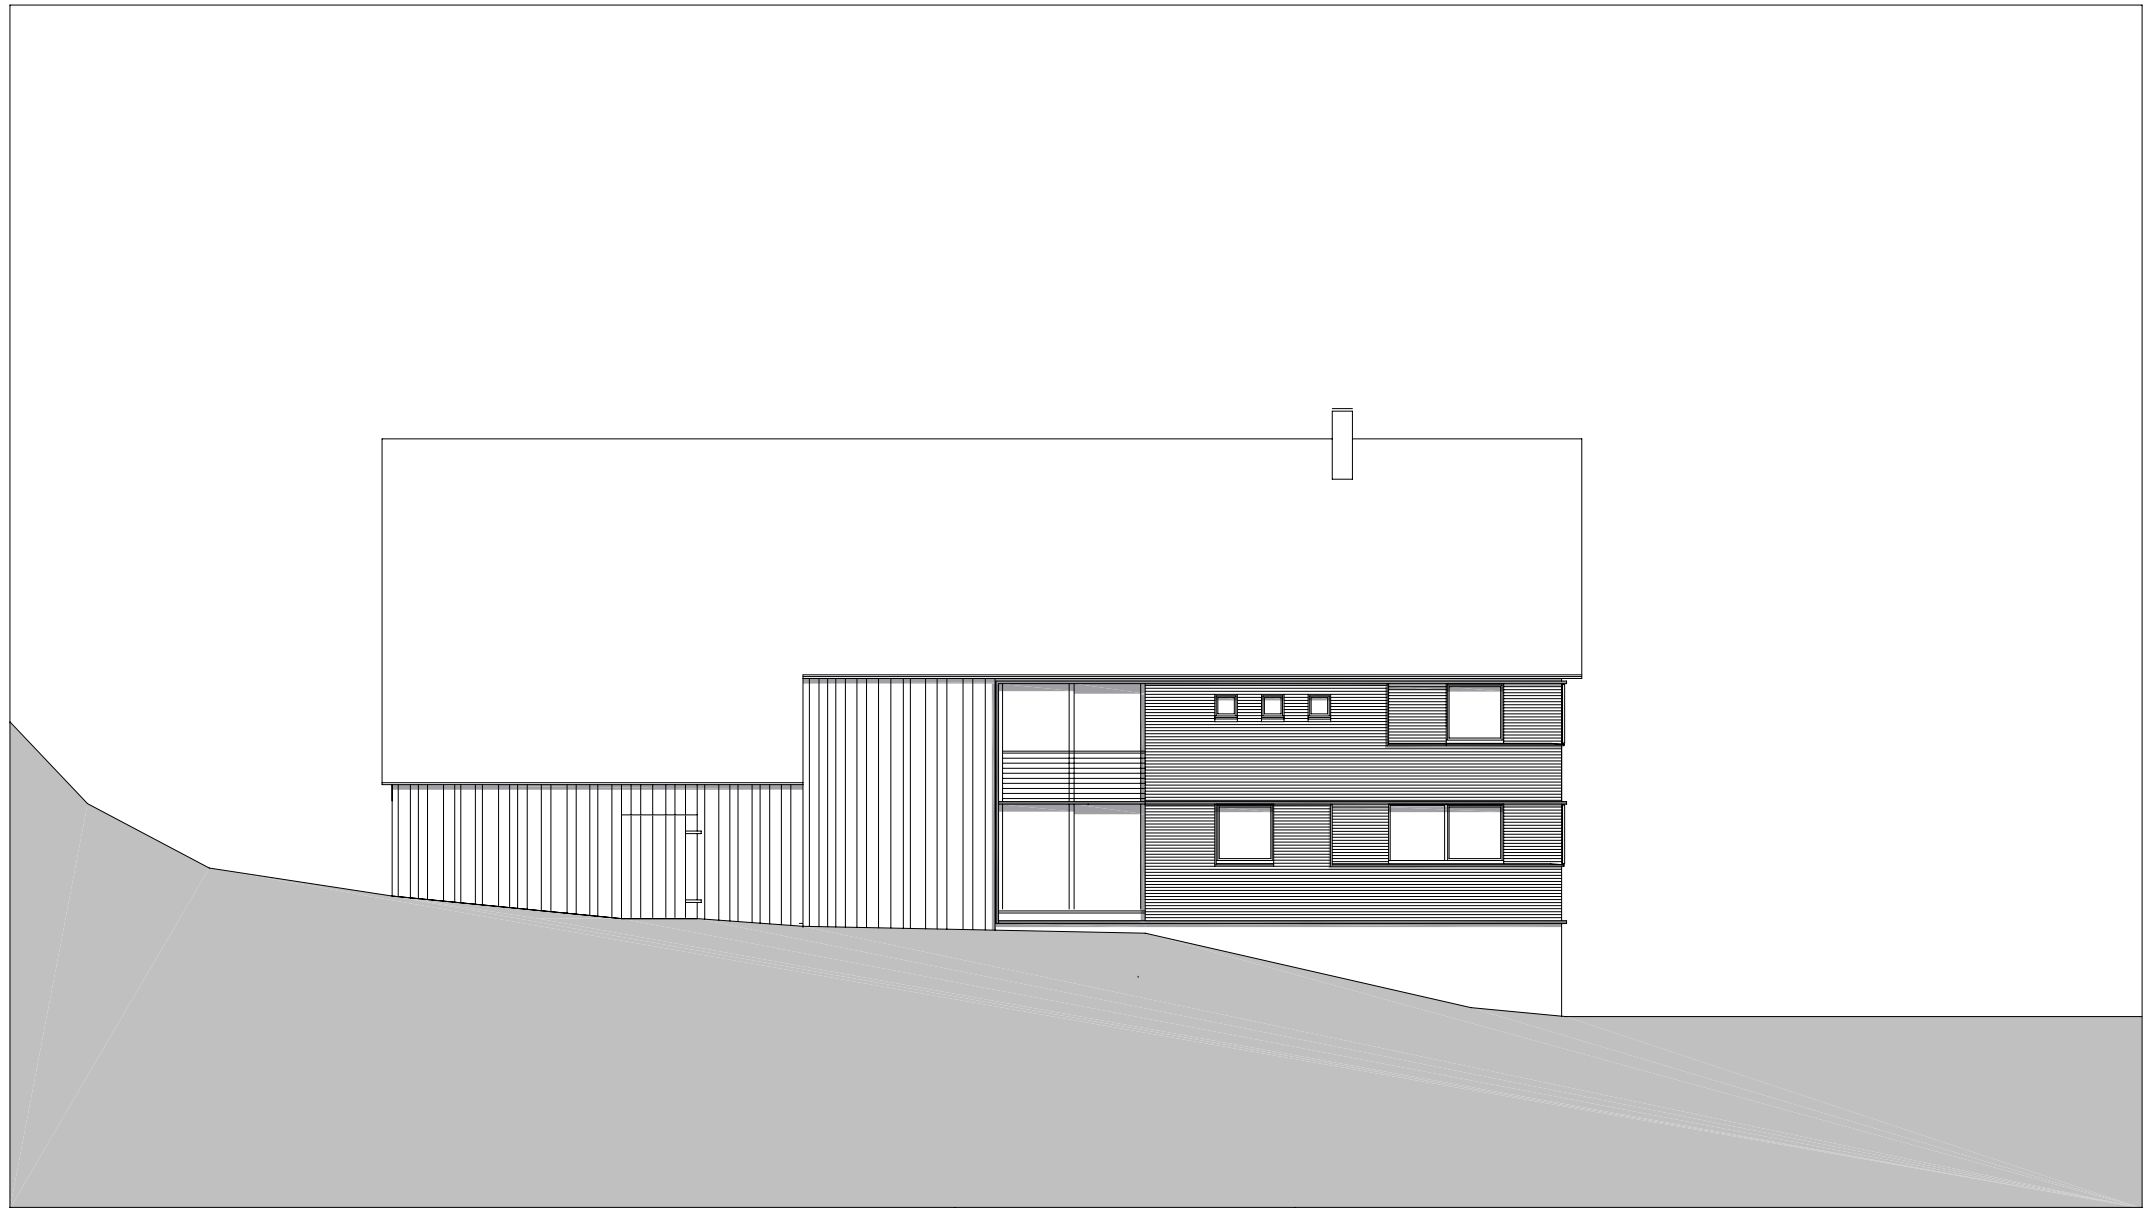

planung
DI HERMANN KAUFMANN

publikationsplan


plannummer cad
2_veröffentlichungen hk II / 609

planinhalt
NORDANSICHT M 150

anschrift
T +43(0)5572/58174 F +43(0)5572/58013
6858 SCHWARZACH SPORTPLATZWEG 5
E-MAIL office@archbuero.at

projektnummer archiv
282

projekt
HAUS GEISSLER, WOLFURT

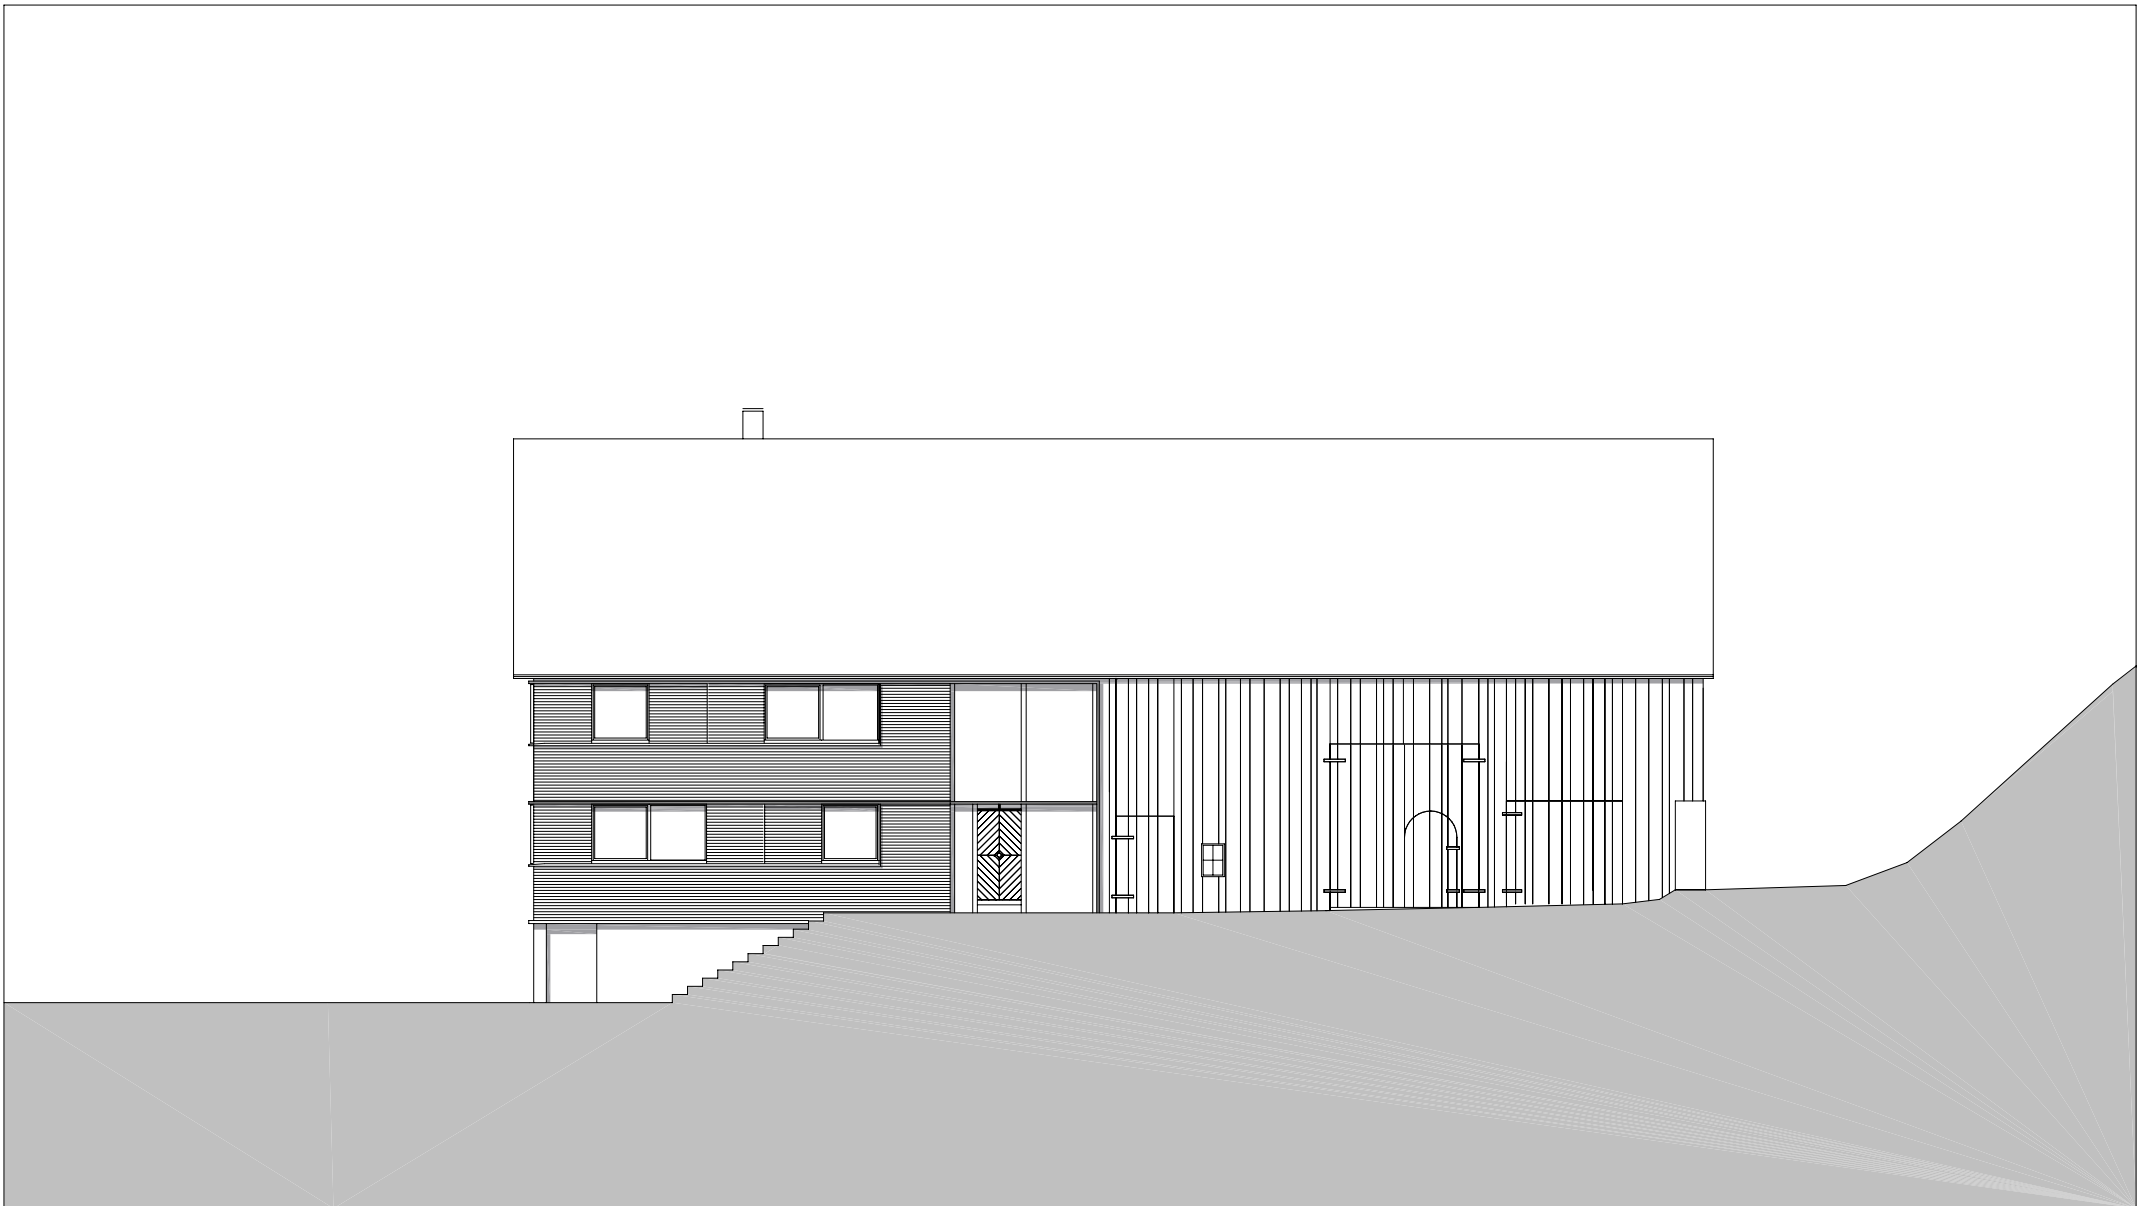

planung
DI HERMANN KAUFMANN

publikationsplan


plannummer cad
2_veröffentlichungen hk II / 610

planinhalt
SÜDANSICHT M 150

anschrift
T +43(0)5572/58174 F +43(0)5572/58013
6858 SCHWARZACH SPORTPLATZWEG 5
E-MAIL office@archbuero.at

projekt
nummer archiv
282

projekt
HAUS GEISSLER, WOLFURT

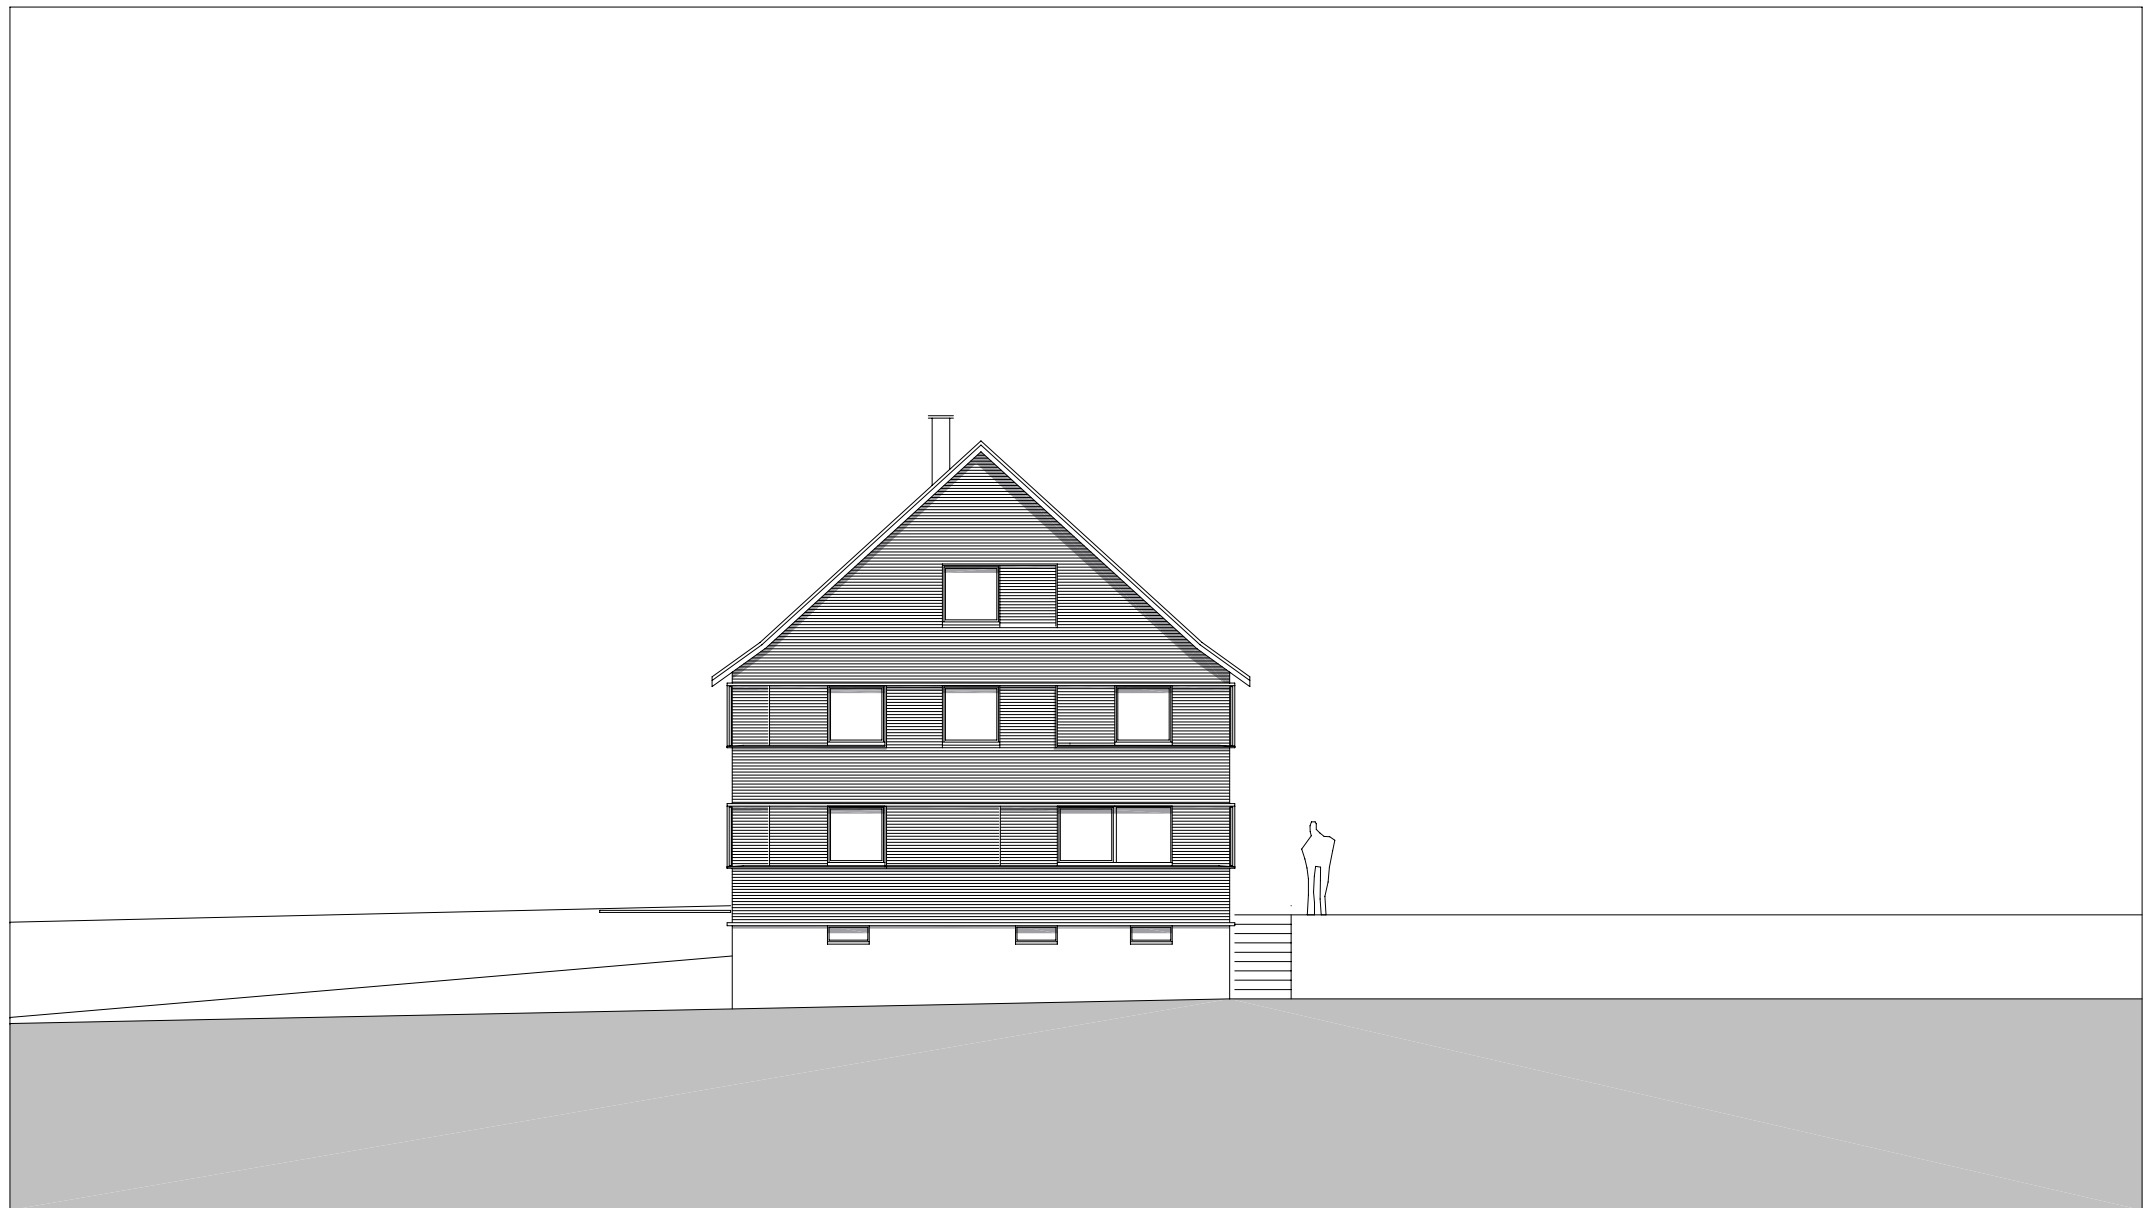

planung
DI HERMANN KAUFMANN

publikationsplan

plannummer cad
2_veröffentlichungen hk II / 611

planinhalt
WESTANSICHT M 150

anschrift
T +43(0)5572/58174 F +43(0)5572/58013
6858 SCHWARZACH SPORTPLATZWEG 5
E-MAIL office@archbuero.at

projekt
nummer archiv
282

projekt
HAUS GEISSLER, WOLFURT