


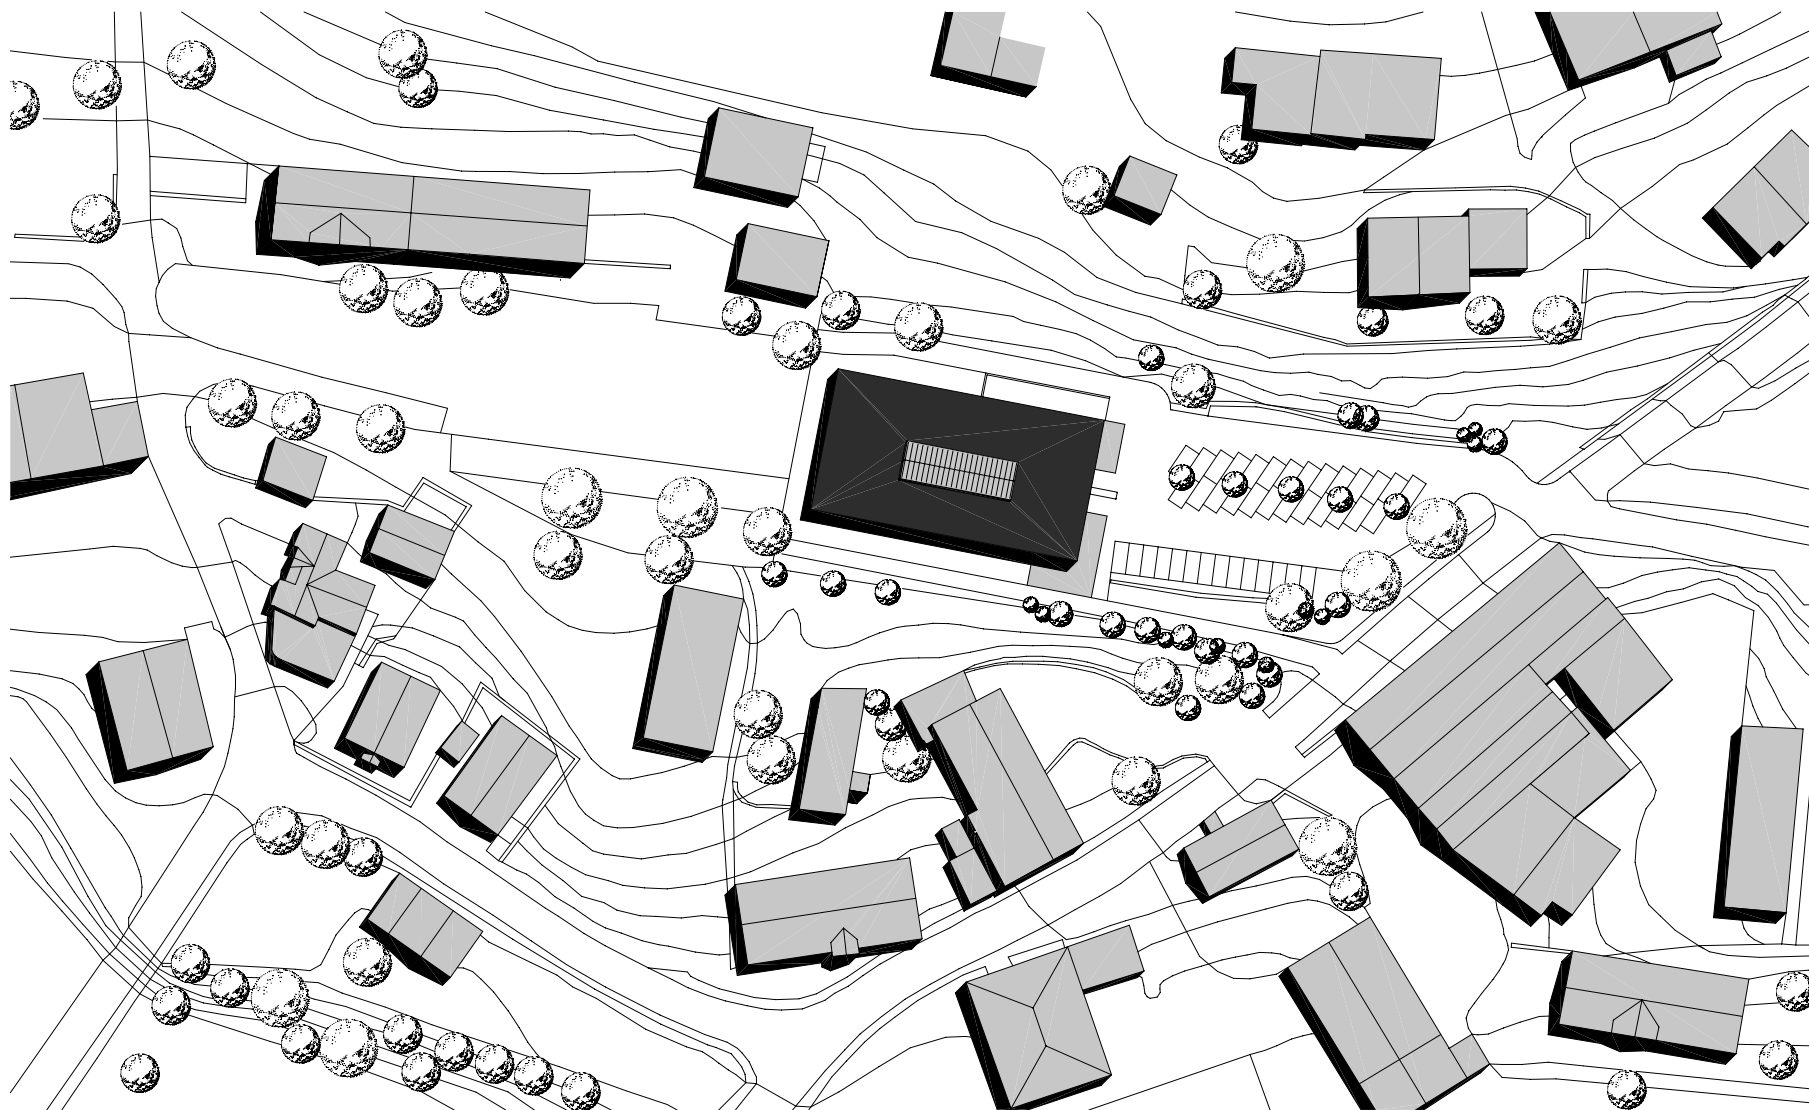

planung
DI HERMANN KAUFMANN

publikationsplan

plannummer cad
2_veröffentlichungen hk II / 210


planinhalt
LAGE M 1200

anschrift
T +43(0)5572/58174 F +43(0)5572/58013

6858 SCHWARZACH SPORTPLATZWEG 5
E-MAIL office@archbuero.at

projektnummer archiv
294

projekt
IMPULSZENTRUM BREGENZERWALD, EGG

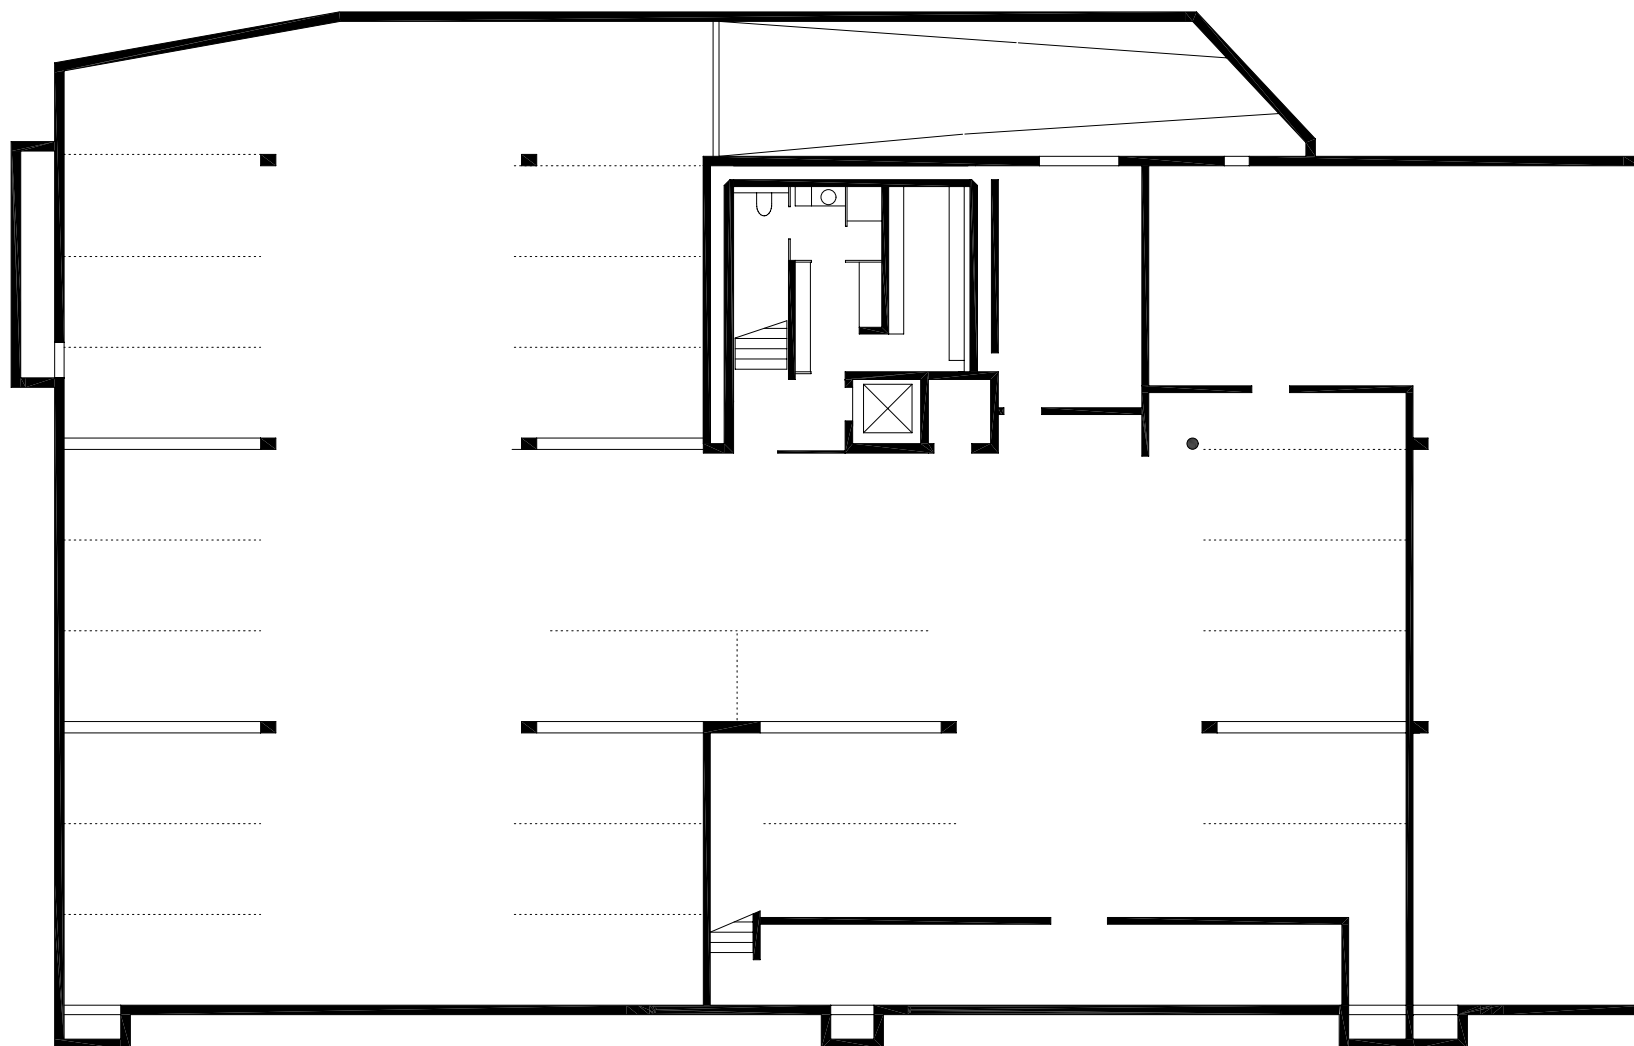

planung
DI HERMANN KAUFMANN

publikationsplan


plannummer cad
2_veröffentlichungen hk II / 211

planinhalt
UNTERGESCHOSS M 200

anschrift
T +43(0)5572/58174 F +43(0)5572/58013
6858 SCHWARZACH SPORTPLATZWEG 5
E-MAIL office@archbuero.at

projektnummer archiv
294

projekt
IMPULSZENTRUM BREGENZERWALD, EGG

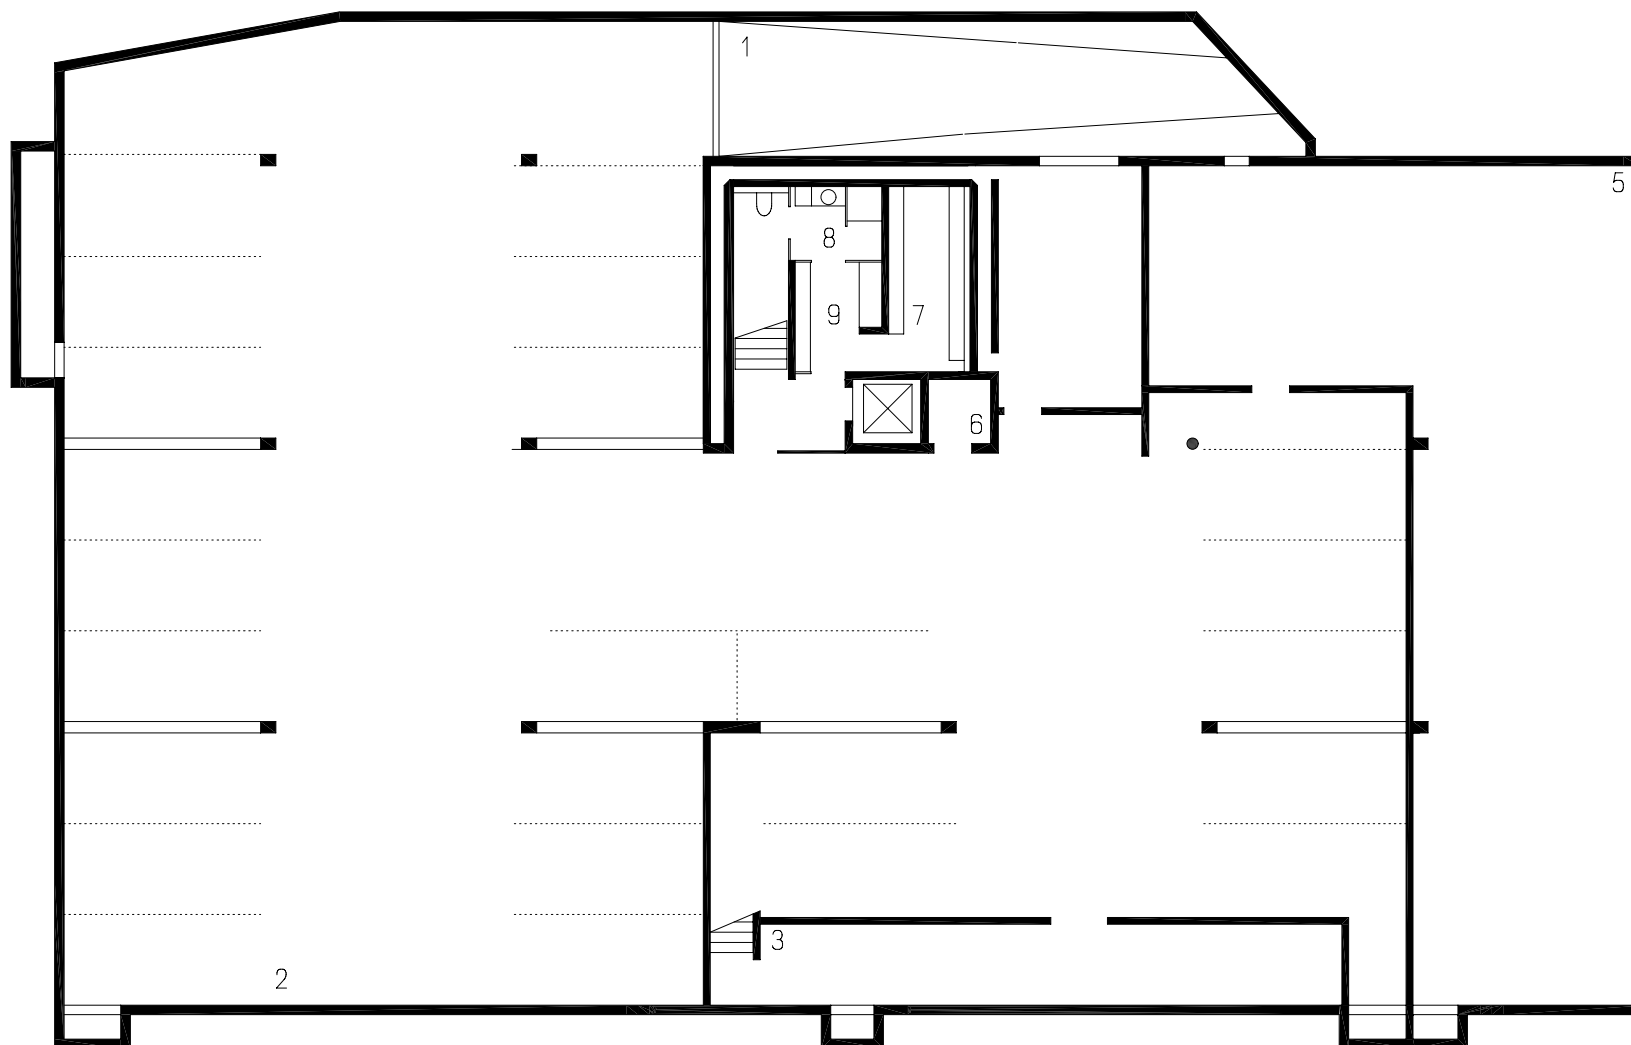

- 1 RAMPE / ZU- UND ABFAHRT
- 2 TEIFGARAGE
- 3 LAGER CAFE
- 4 LAGER
- 5 LÜFTUNG / HEIZUNG
- 6 TECHNIK
- 7 E-TECHNIK
- 8 WC / DU PERSONAL
- 9 Garderobe

planung
DI HERMANN KAUFMANN

publikationsplan


plannummer cad
2_veröffentlichungen hk II / 212

planinhalt
UNTERGESCHOSS MIT TEXT M 200

anschrift
T +43(0)5572/58174 F +43(0)5572/58013
6858 SCHWARZACH SPORTPLATZWEG 5
E-MAIL office@archbuero.at

projektnummer archiv
294

projekt
IMPULSZENTRUM BREGENZERWALD, EGG

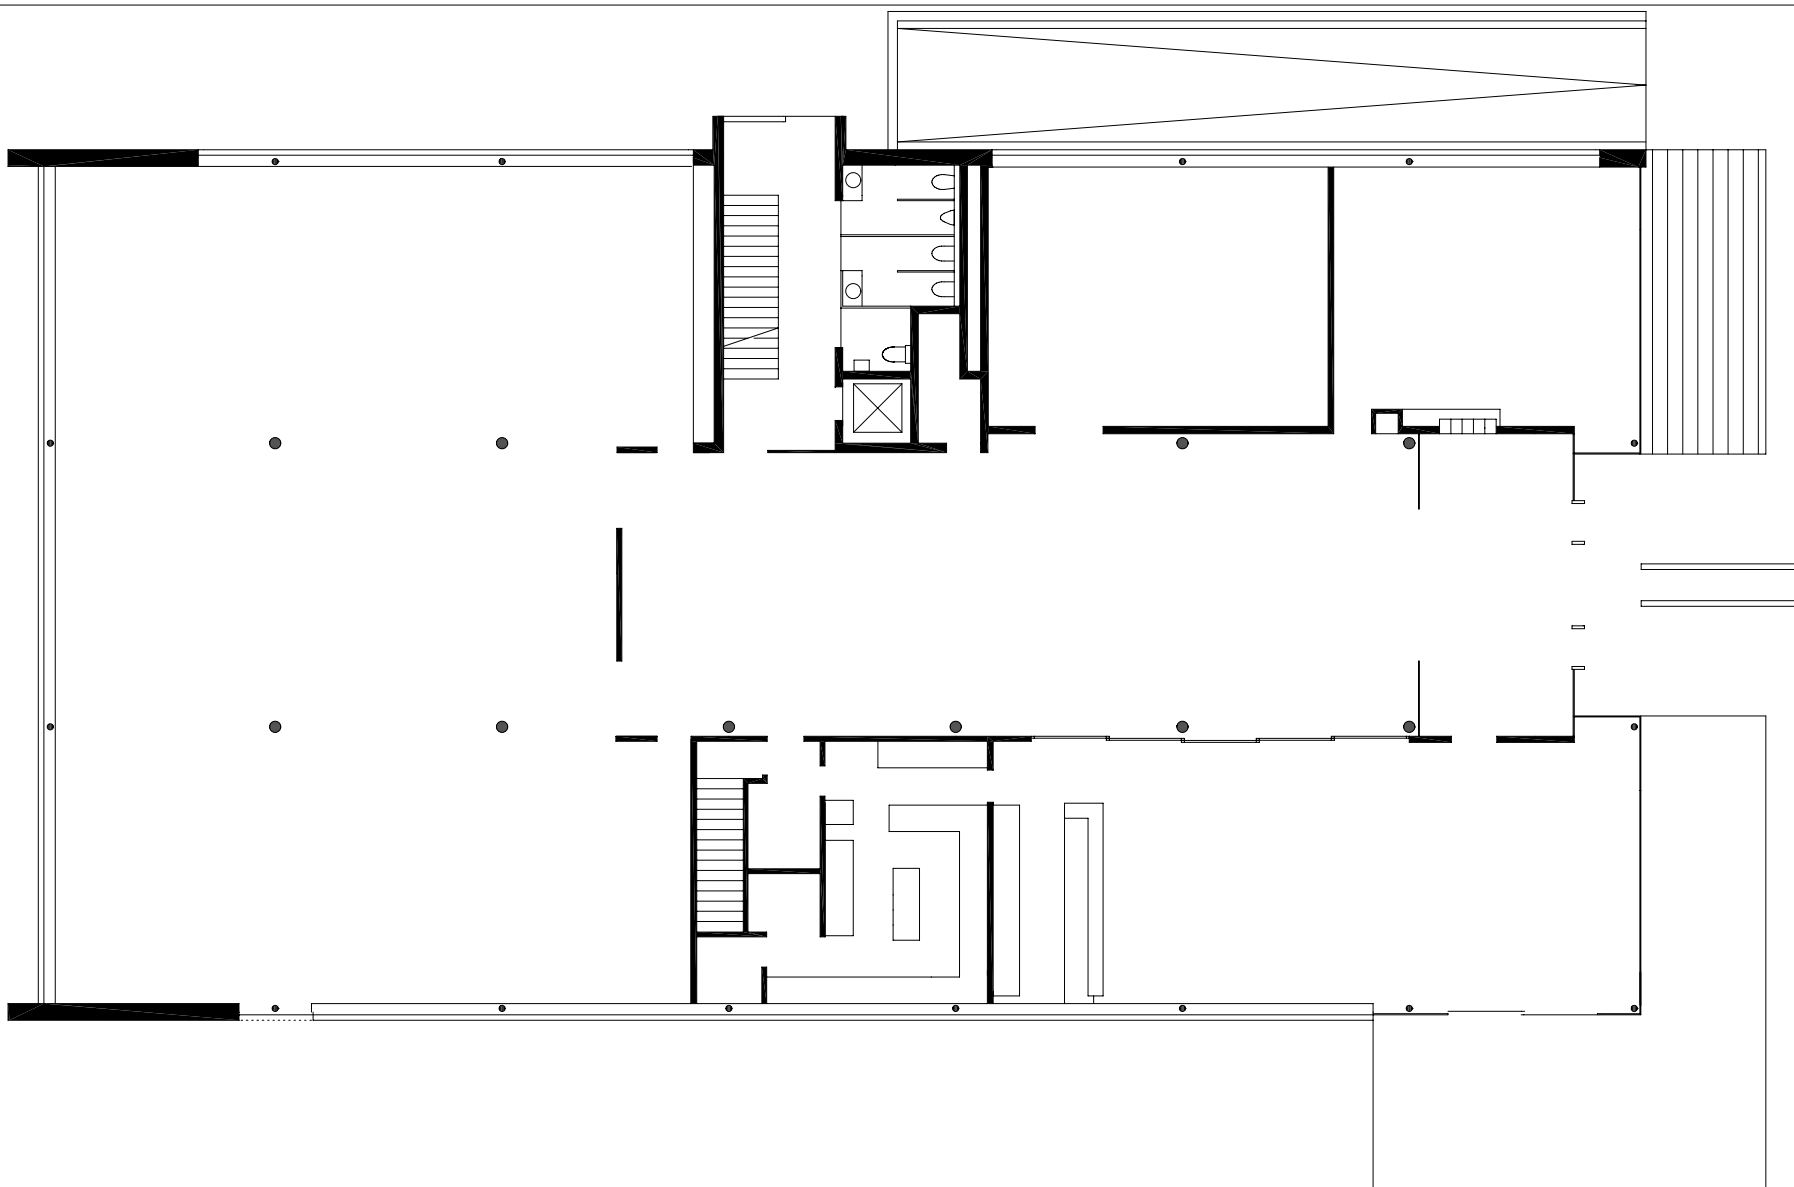

planung
DI HERMANN KAUFMANN

publikationsplan


plannummer cad
2_veröffentlichungen hk II / 213

planinhalt
ERDGESCHOSS M 200

anschrift
T +43(0)5572/58174 F +43(0)5572/58013
6858 SCHWARZACH SPORTPLATZWEG 5
E-MAIL office@archbuero.at

projektnummer archiv
294

projekt
IMPULSZENTRUM BREGENZERWALD, EGG

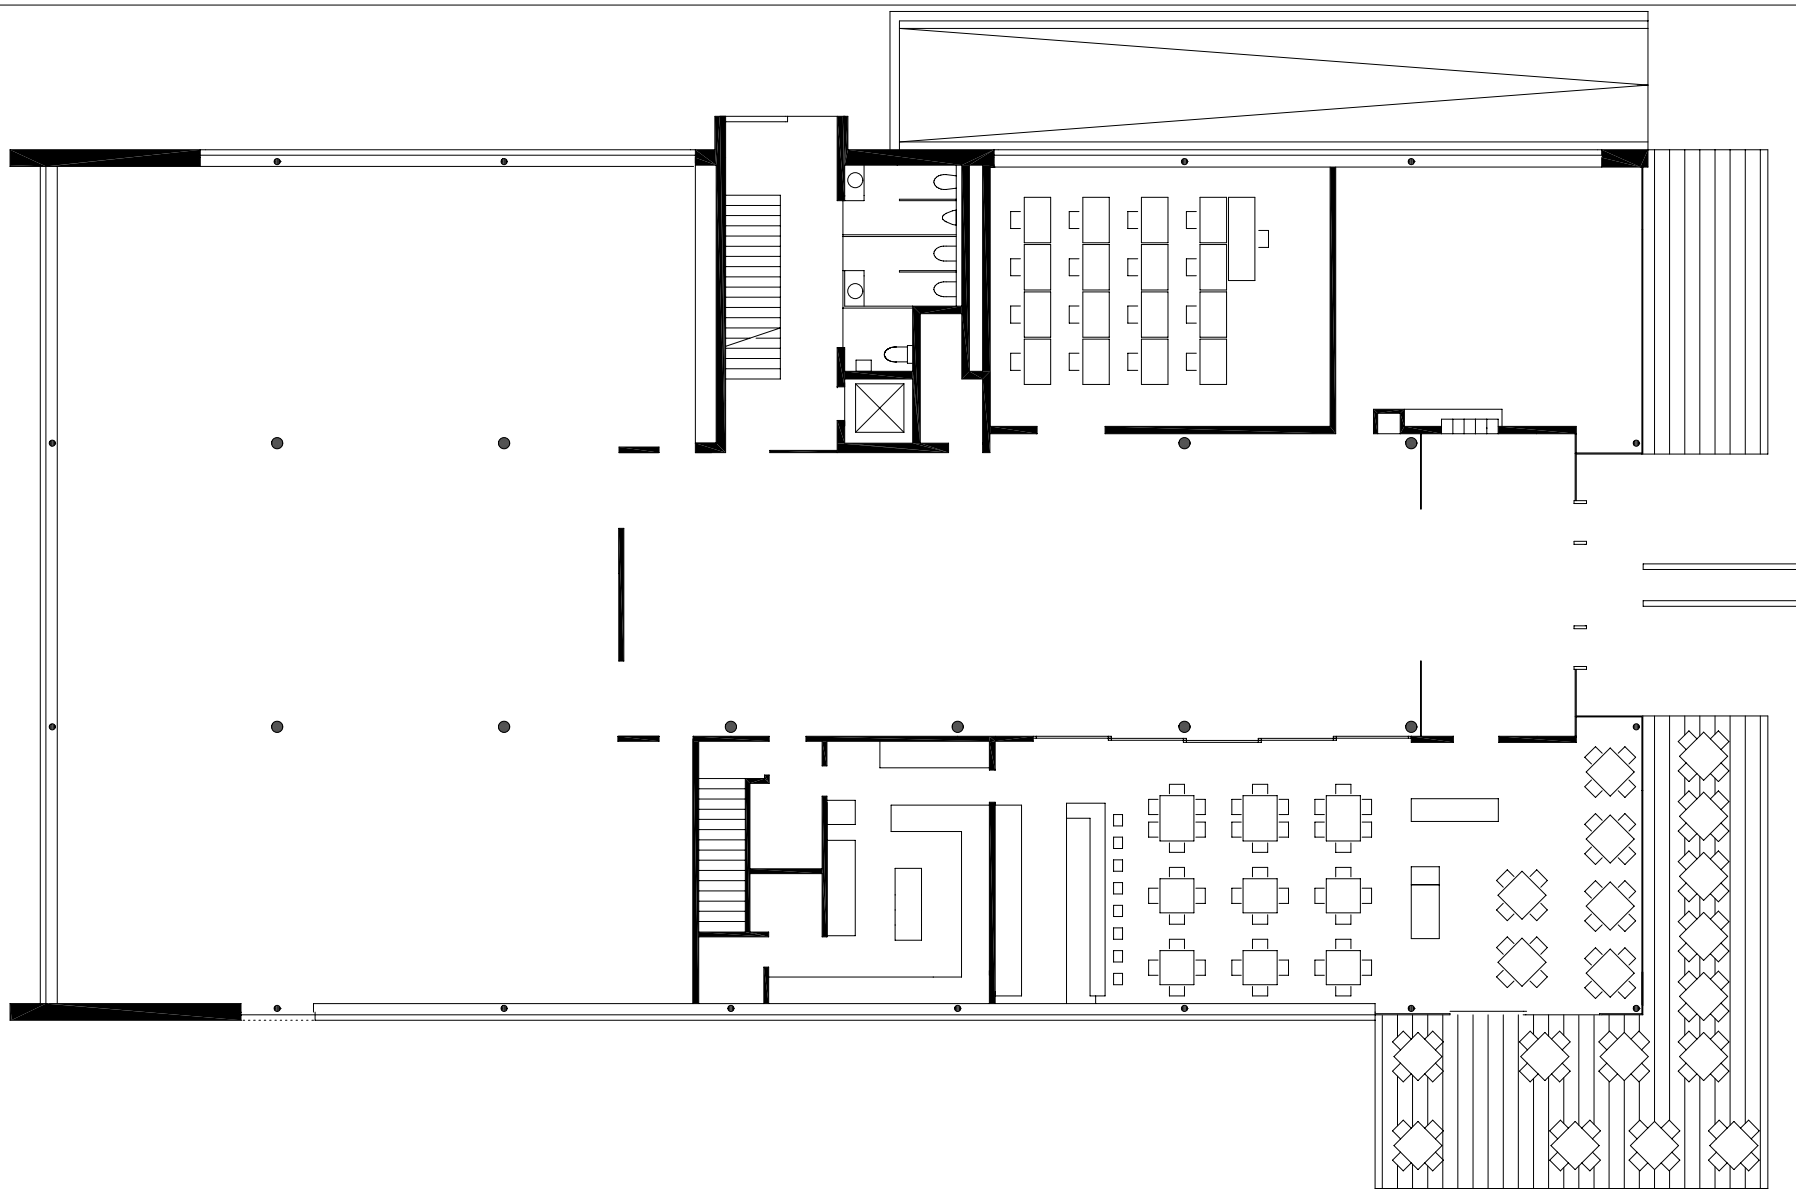

planung
DI HERMANN KAUFMANN

publikationsplan


plannummer cad
2_veröffentlichungen hk II / 215

planinhalt
ERDGESCHOSS MIT EINRICHTUNG M 200

anschrift
T +43(0)5572/58174 F +43(0)5572/58013
6858 SCHWARZACH SPORTPLATZWEG 5
E-MAIL office@archbuero.at

projektnummer archiv
294

projekt
IMPULSZENTRUM BREGENZERWALD, EGG

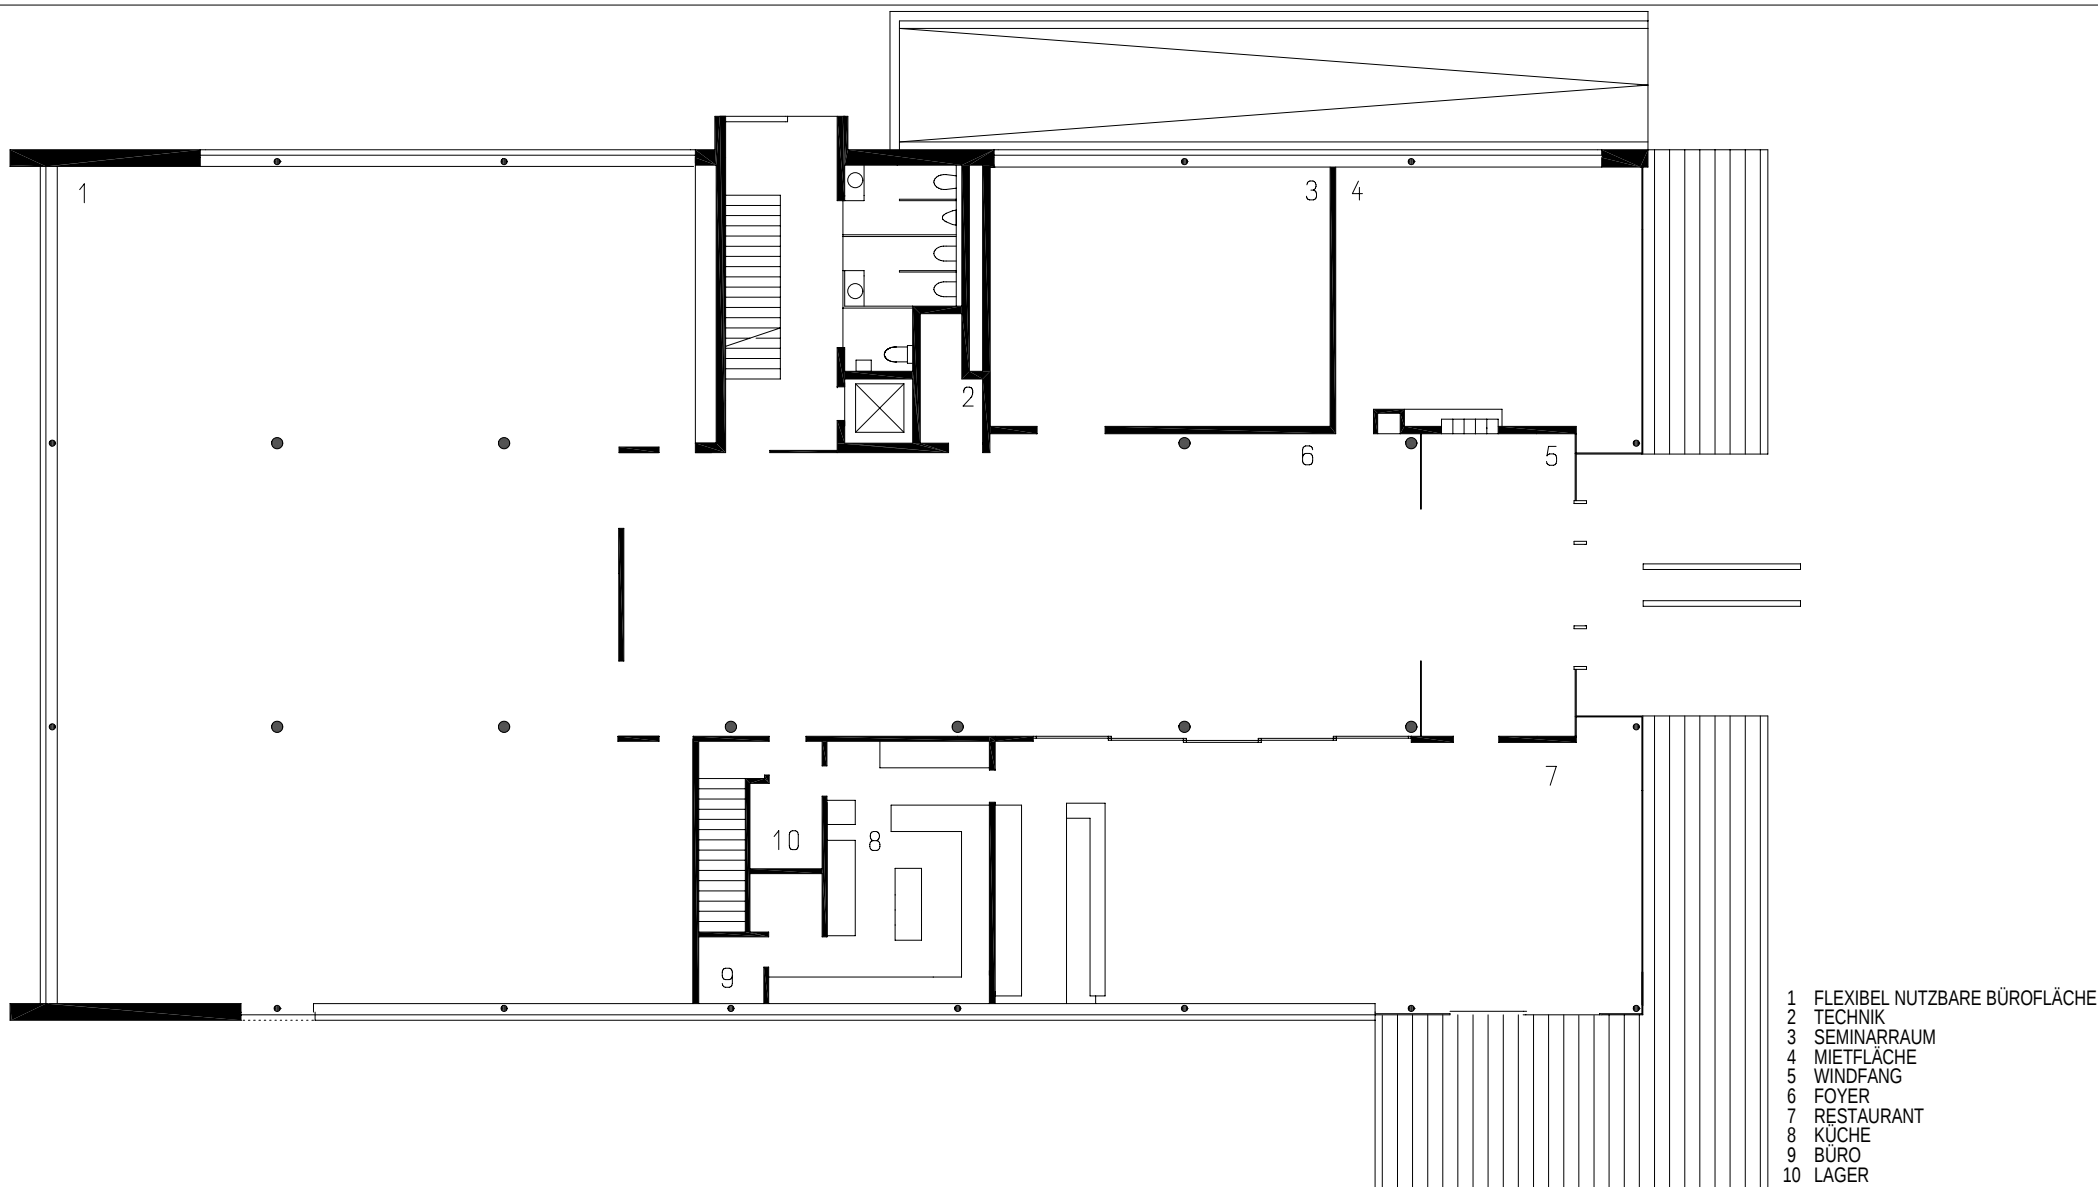

planung
DI HERMANN KAUFMANN

publikationsplan


plannummer cad
2_veröffentlichungen hk II / 214

planinhalt
ERDGESCHOSS MIT TEXT M 200


anschrift
T +43(0)5572/58174 F +43(0)5572/58013
6858 SCHWARZACH SPORTPLATZWEG 5
E-MAIL office@archbuero.at

projektnummer archiv
294

projekt
IMPULSZENTRUM BREGENZERWALD, EGG

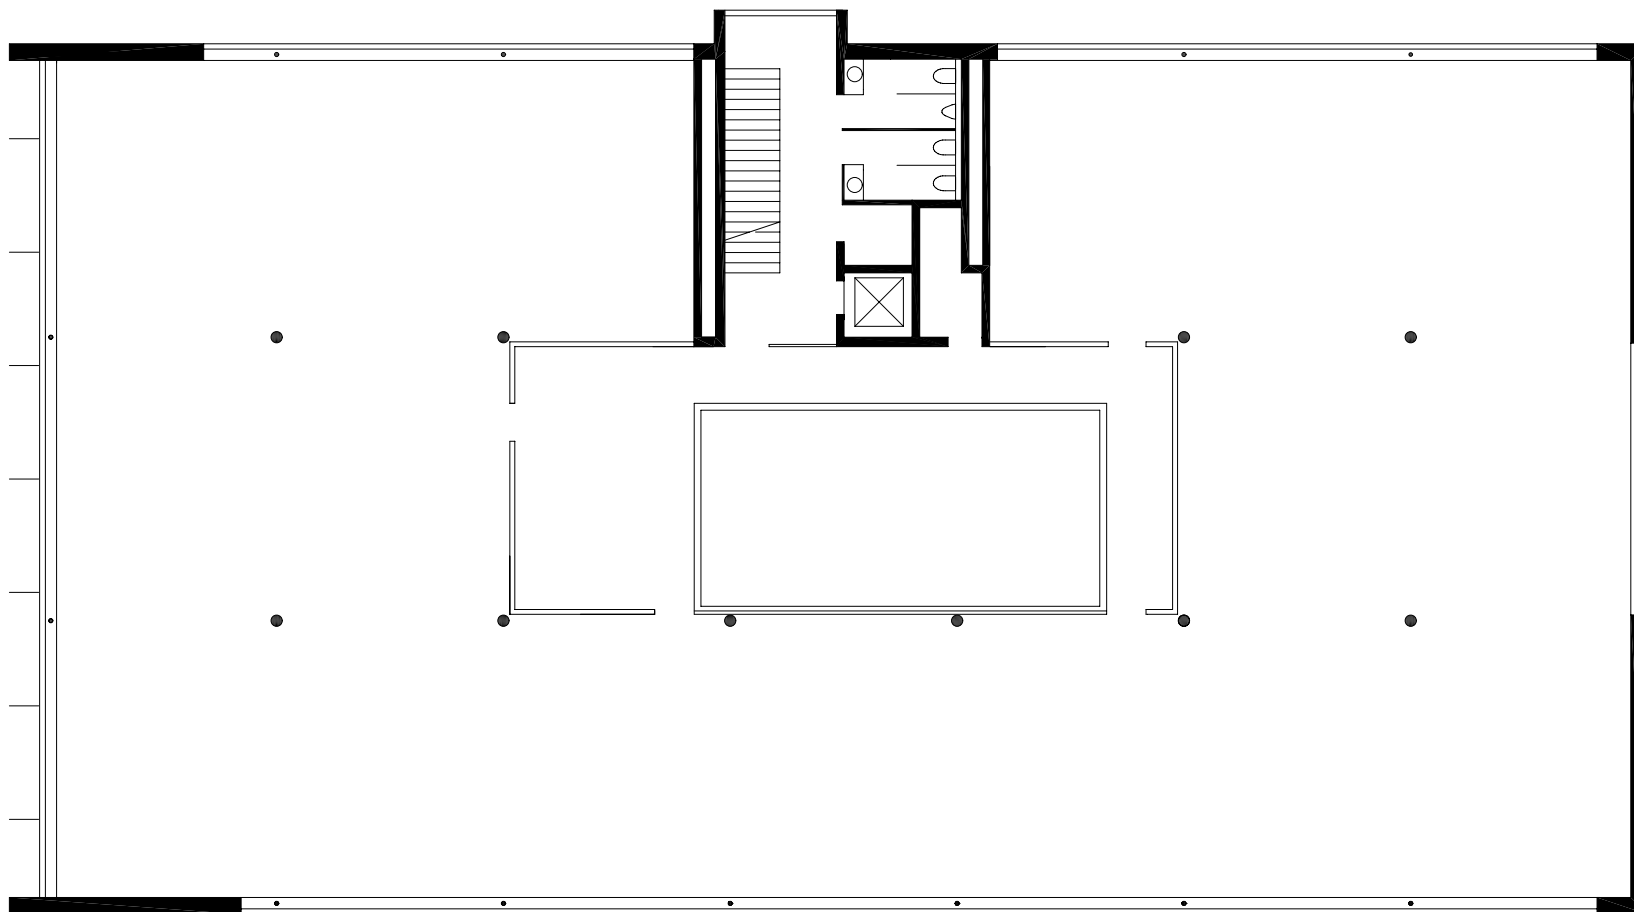


planung DI HERMANN KAUFMANN	publikationsplan	plannummer cad 2_veröffentlichungen hk II / 216	planinhalt 1. UND 2.OBERGESCHOSS M 200
anschrift T +43(0)5572/58174 F +43(0)5572/58013	6858 SCHWARZACH SPORTPLATZWEG 5 E-MAIL office@archbuero.at	projektnummer archiv 294	projekt IMPULSZENTRUM BREGENZERWALD, EGG

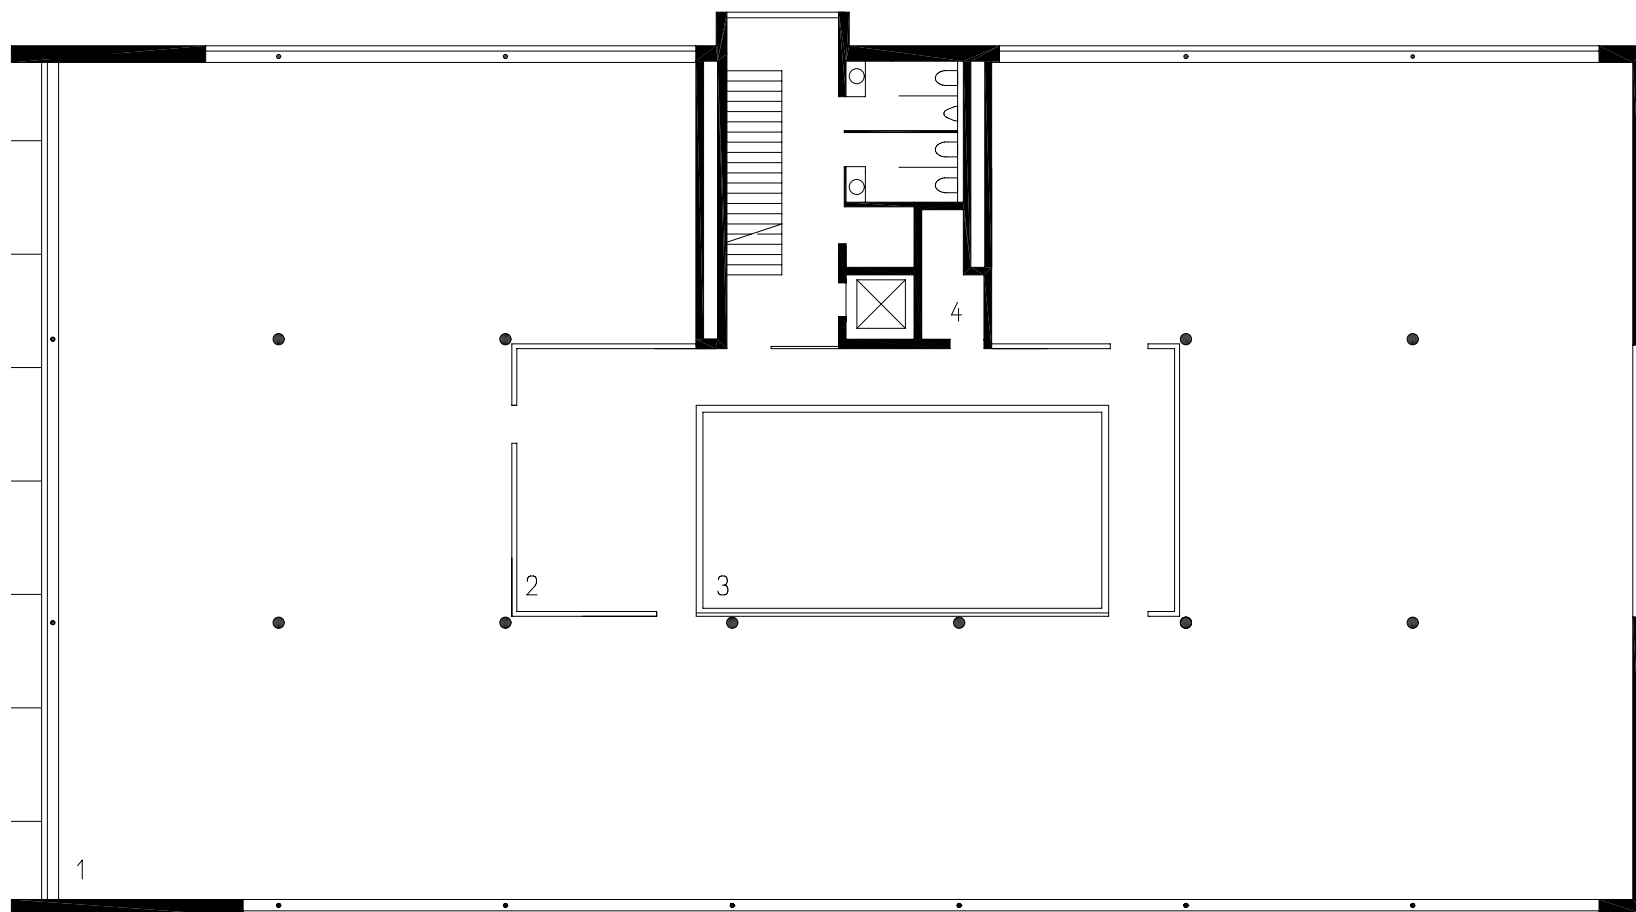

- 1 FLEXIBEL NUTZBARE BÜROFLÄCHE
- 2 GALERIE
- 3 LUFTRAUM
- 4 TECHNIK

planung DI HERMANN KAUFMANN	publikationsplan	plannummer cad 2_veröffentlichungen hk II / 217	planinhalt 1. UND 2.OBERGESCHOSS MIT TEXT M 200
anschrift T +43(0)5572/58174 F +43(0)5572/58013	6858 SCHWARZACH SPORTPLATZWEG 5 E-MAIL office@archbuero.at	projektnummer archiv 294	projekt IMPULSZENTRUM BREGENZERWALD, EGG

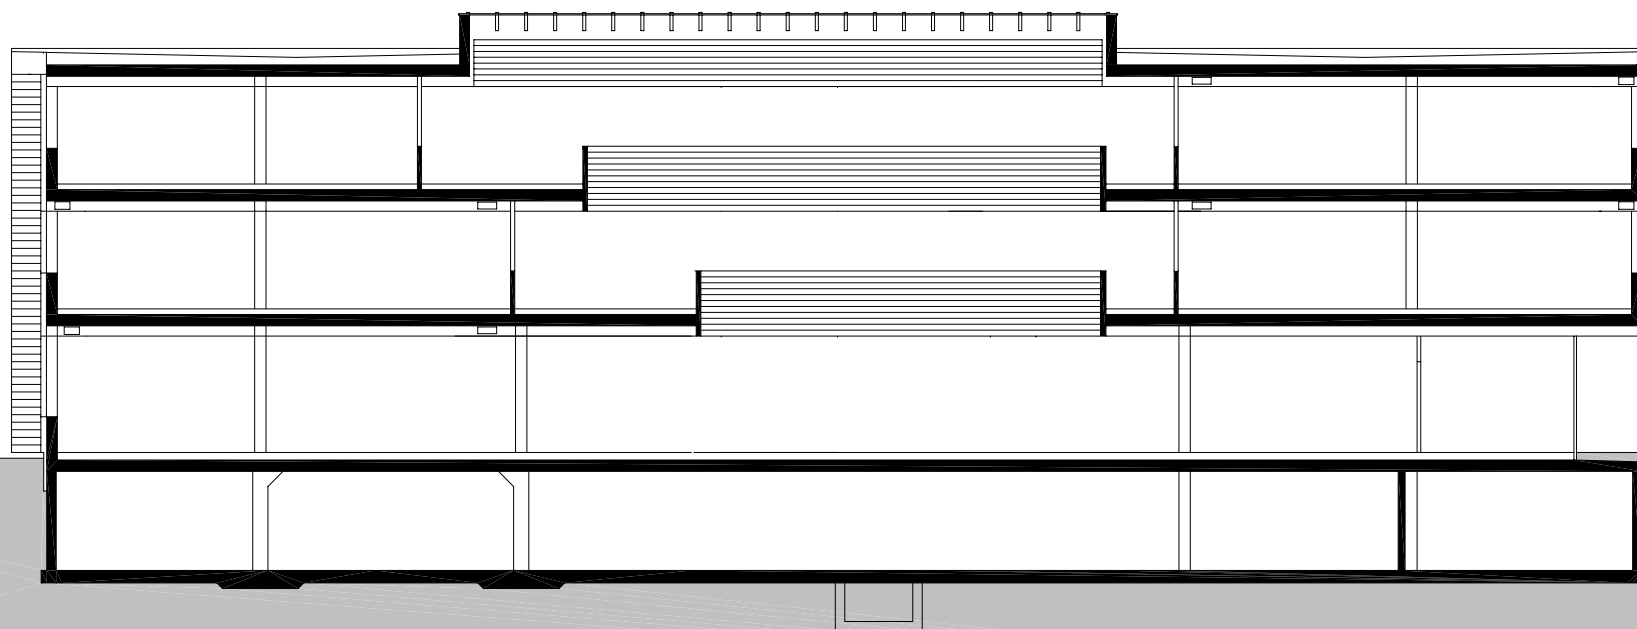

planung
DI HERMANN KAUFMANN

publikationsplan

plannummer cad
2_veröffentlichungen hk II / 221

planinhalt
LÄNGSSCHNITT REDUZIERT M 200

anschrift
T +43(0)5572/58174 F +43(0)5572/58013
6858 SCHWARZACH SPORTPLATZWEG 5
E-MAIL office@archbuero.at

projektnummer archiv
294

projekt
IMPULSZENTRUM BREGENZERWALD, EGG



planung
DI HERMANN KAUFMANN

publikationsplan


plannummer cad
2_veröffentlichungen hk II / 220

planinhalt
LÄNGSSCHNITT M 200

anschrift
T +43(0)5572/58174 F +43(0)5572/58013
6858 SCHWARZACH SPORTPLATZWEG 5
E-MAIL office@archbuero.at

projektnummer archiv
294

projekt
IMPULSZENTRUM BREGENZERWALD, EGG

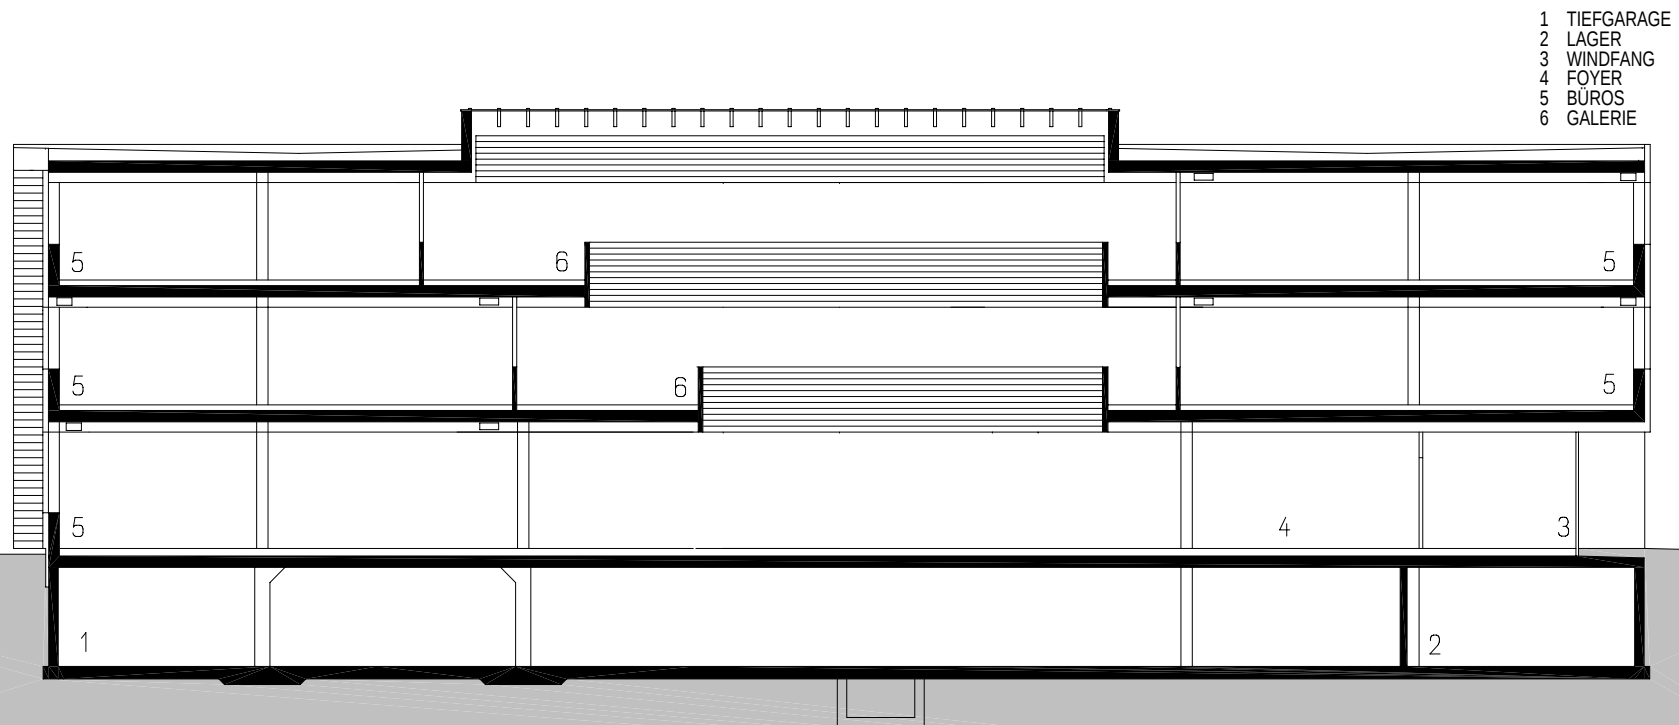

planung
DI HERMANN KAUFMANN

publikationsplan


plannummer cad
2_veröffentlichungen hk II / 222

planinhalt
LÄNGSSCHNITT MIT TEXT M 200


anschrift 6858 SCHWARZACH SPORTPLATZWEG 5
T +43(0)5572/58174 F +43(0)5572/58013 E-MAIL office@archbuero.at

projektnummer archiv
294

projekt
IMPULSZENTRUM BREGENZERWALD, EGG

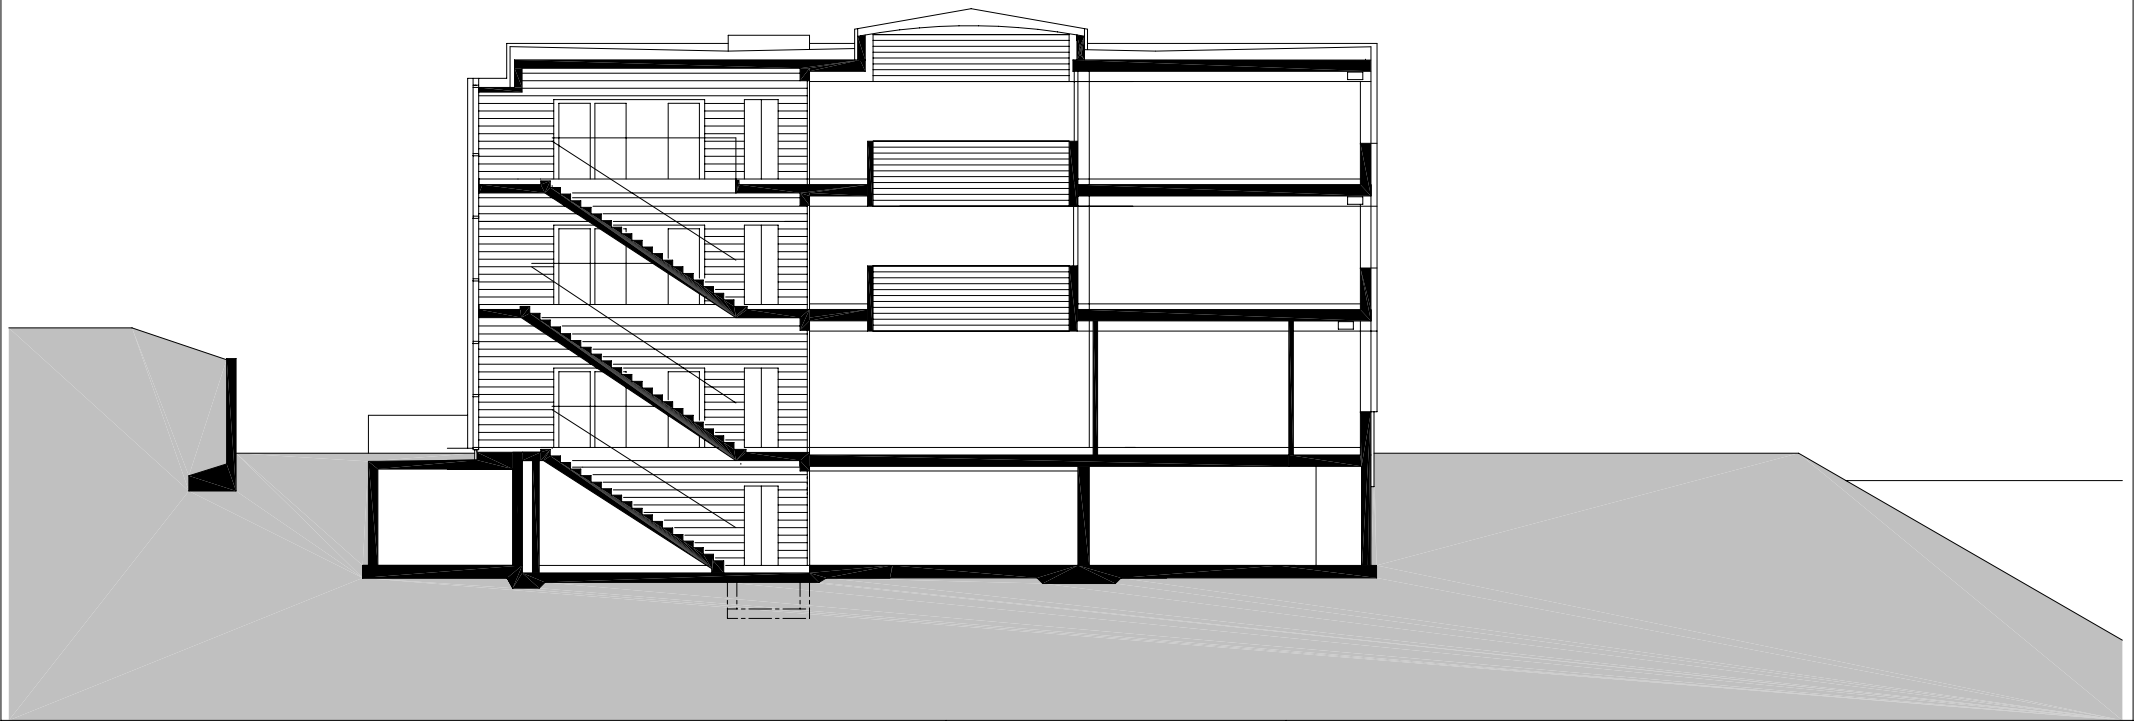

planung DI HERMANN KAUFMANN	publikationsplan	plannummer cad 2_veröffentlichungen hk II / 218	planinhalt QUERSCHNITT M 200
anschrift T +43(0)5572/58174 F +43(0)5572/58013	6858 SCHWARZACH SPORTPLATZWEG 5 E-MAIL office@archbuero.at	projekt 294	IMPULSZENTRUM BREGENZERWALD, EGG

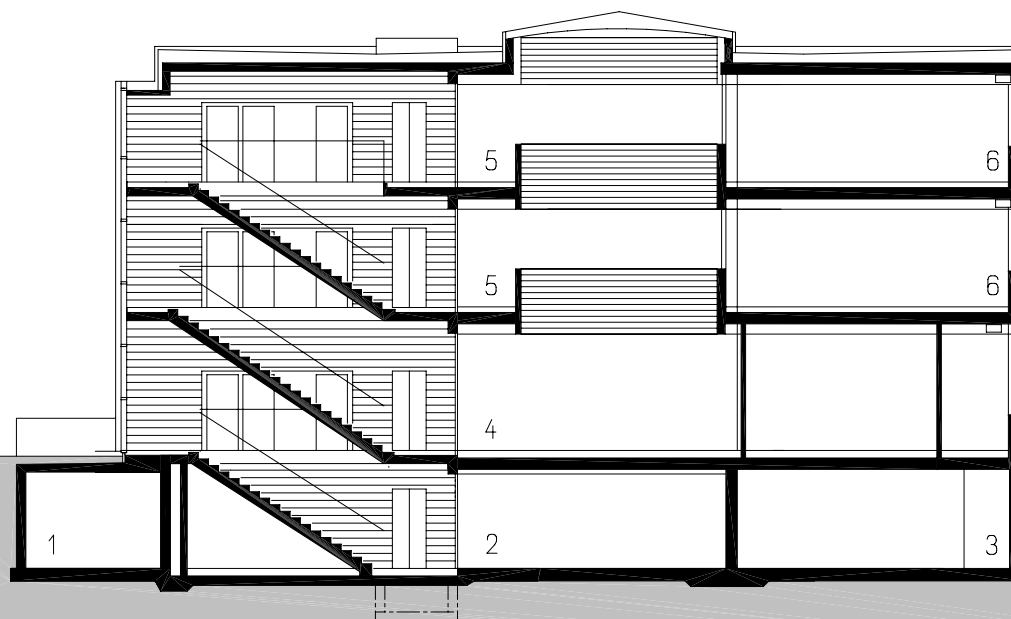

- 1 ZU- UND ABFAHRT TIEFGARAGE
- 2 TIEFGARAGE
- 3 ABGANG LAGER KÜCHE
- 4 FOYER
- 5 GALERIE
- 6 BÜROS

planung
DI HERMANN KAUFMANN

publikationsplan

plannummer cad
2_veröffentlichungen hk II / 219

planinhalt
QUERSCHNITT MIT TEXT M 200

anschrift
T +43(0)5572/58174 F +43(0)5572/58013
6858 SCHWARZACH SPORTPLATZWEG 5
E-MAIL office@archbuero.at

projektnummer archiv
294

projekt
IMPULSZENTRUM BREGENZERWALD, EGG



planung
DI HERMANN KAUFMANN

publikationsplan


plannummer cad
2_veröffentlichungen hk II / 229

planinhalt
NORDOST ANSICHT M 200

anschrift
T +43(0)5572/58174 F +43(0)5572/58013
6858 SCHWARZACH SPORTPLATZWEG 5
E-MAIL office@archbuero.at

projekt
nummer archiv
294

projekt
IMPULSZENTRUM BREGENZERWALD, EGG

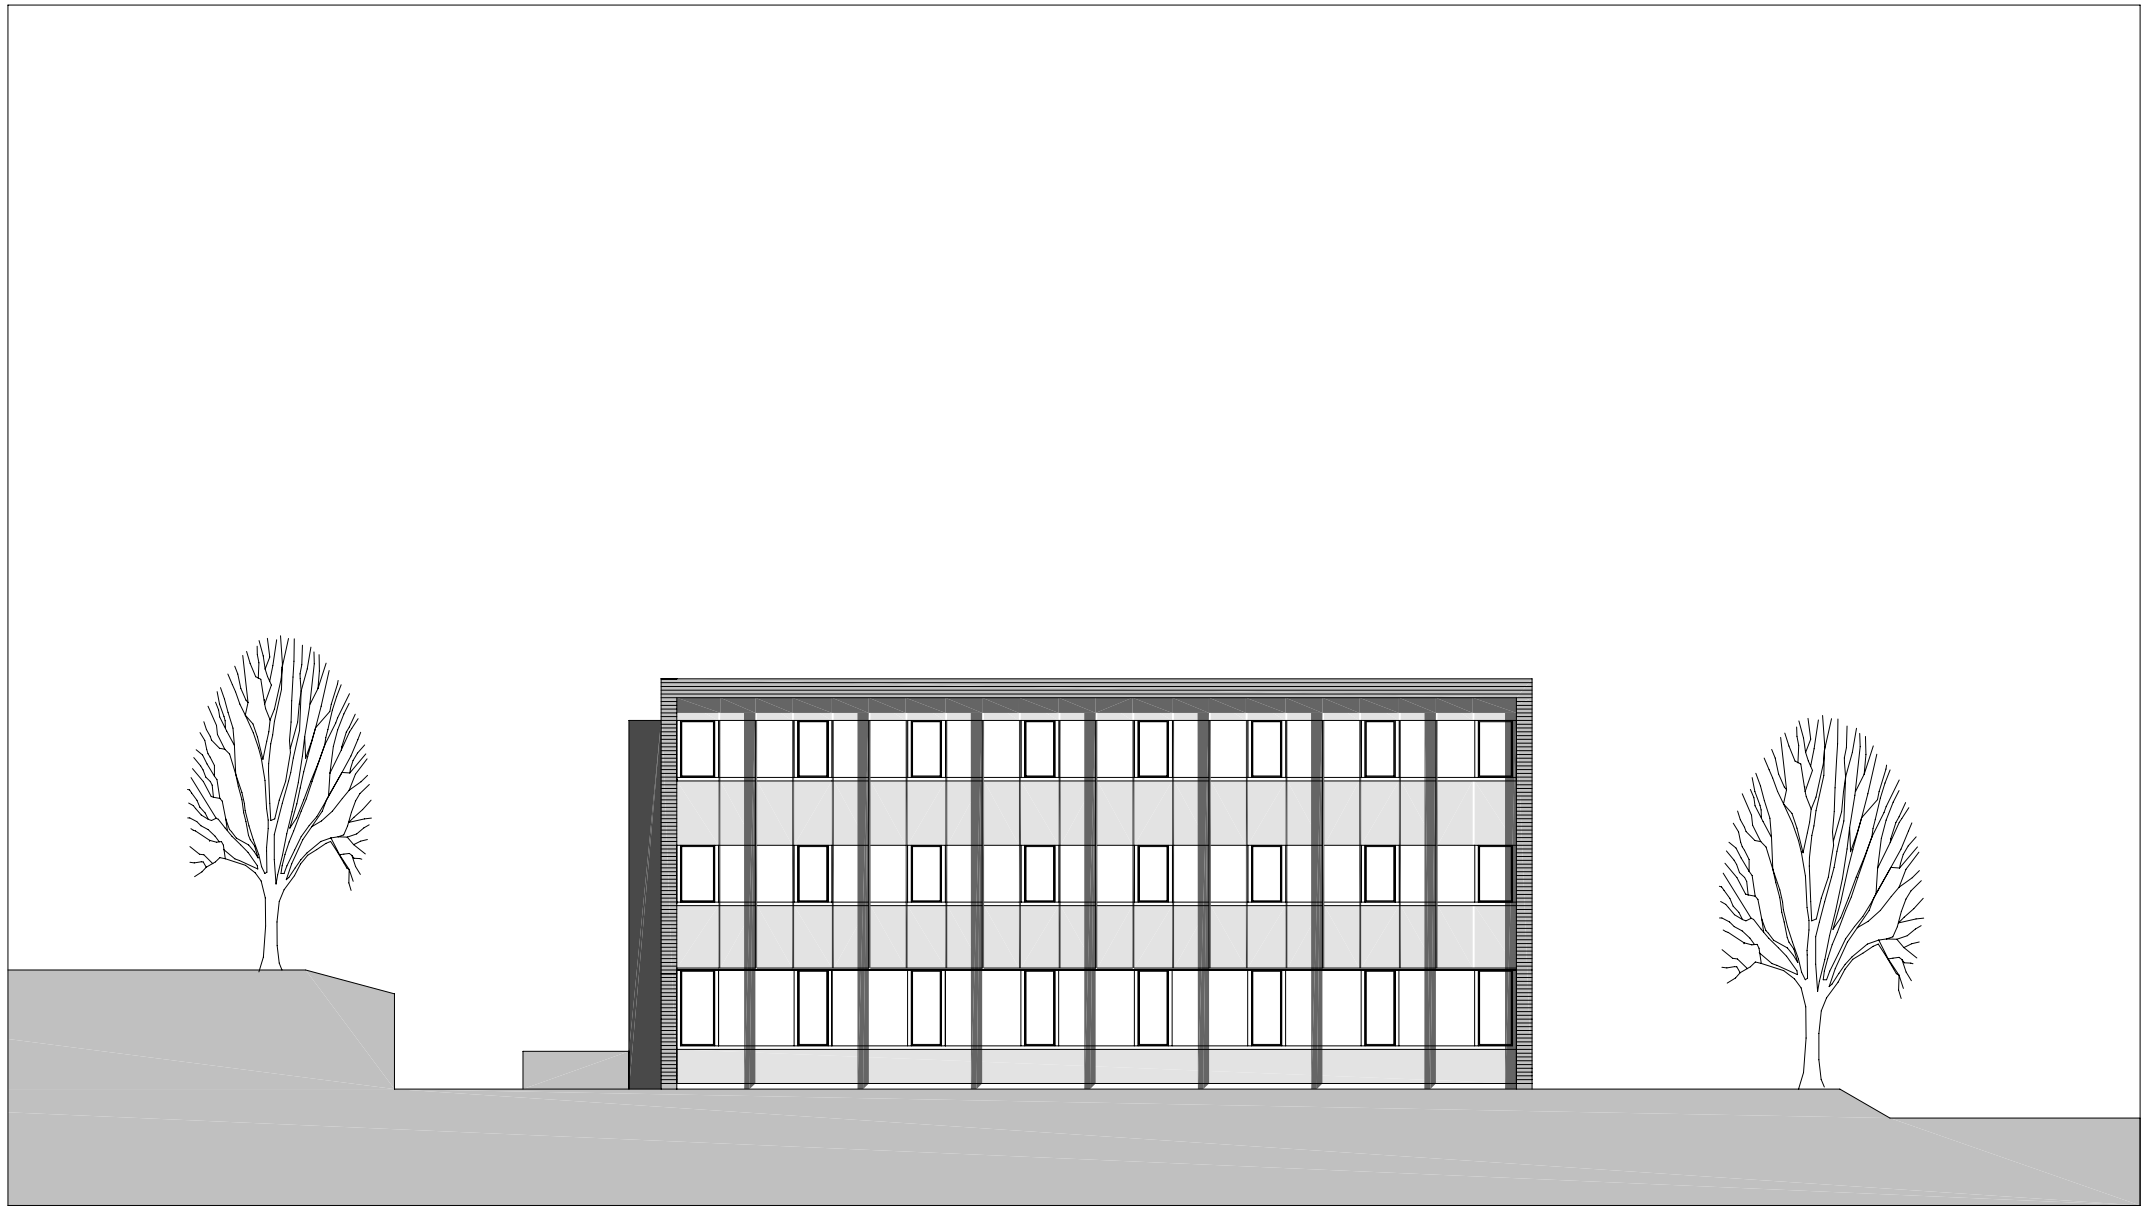

planung
DI HERMANN KAUFMANN

publikationsplan


plannummer cad
2_veröffentlichungen hk II / 226

planinhalt
NORDWEST ANSICHT M 200

anschrift
T +43(0)5572/58174 F +43(0)5572/58013
6858 SCHWARZACH SPORTPLATZWEG 5
E-MAIL office@archbuero.at

projektnummer archiv
294

projekt
IMPULSZENTRUM BREGENZERWALD, EGG

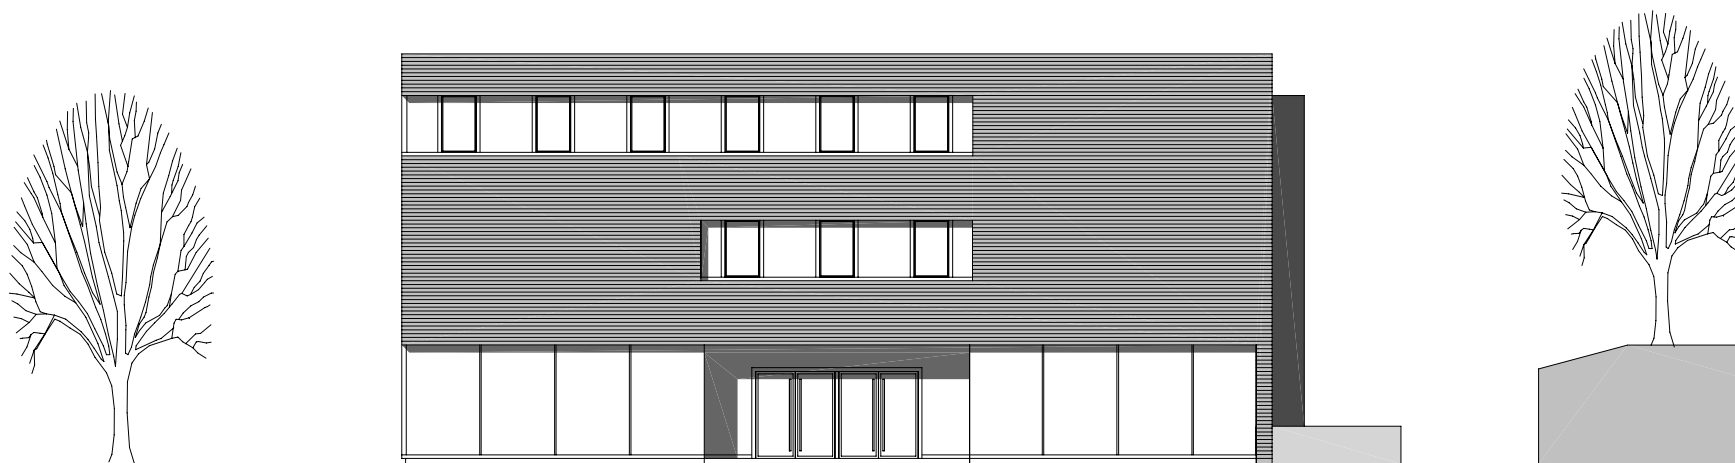

planung
DI HERMANN KAUFMANN

publikationsplan


plannummer cad
2_veröffentlichungen hk II / 228

planinhalt
SÜDOST ANSICHT M 200

anschrift
T +43(0)5572/58174 F +43(0)5572/58013
6858 SCHWARZACH SPORTPLATZWEG 5
E-MAIL office@archbuero.at

projektnummer archiv
294

projekt
IMPULSZENTRUM BREGENZERWALD, EGG

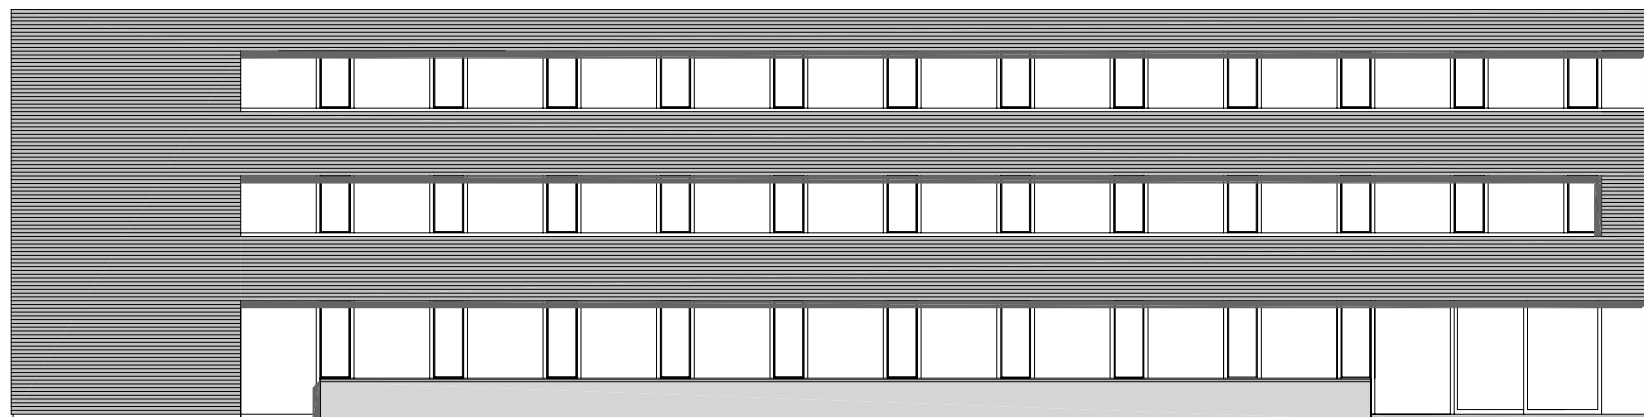

planung
DI HERMANN KAUFMANN

publikationsplan


plannummer cad
2_veröffentlichungen hk II / 227

planinhalt
SÜDWEST ANSICHT M 200


anschrift
T +43(0)5572/58174 F +43(0)5572/58013
6858 SCHWARZACH SPORTPLATZWEG 5
E-MAIL office@archbuero.at

projektnummer archiv
294

projekt
IMPULSZENTRUM BREGENZERWALD, EGG

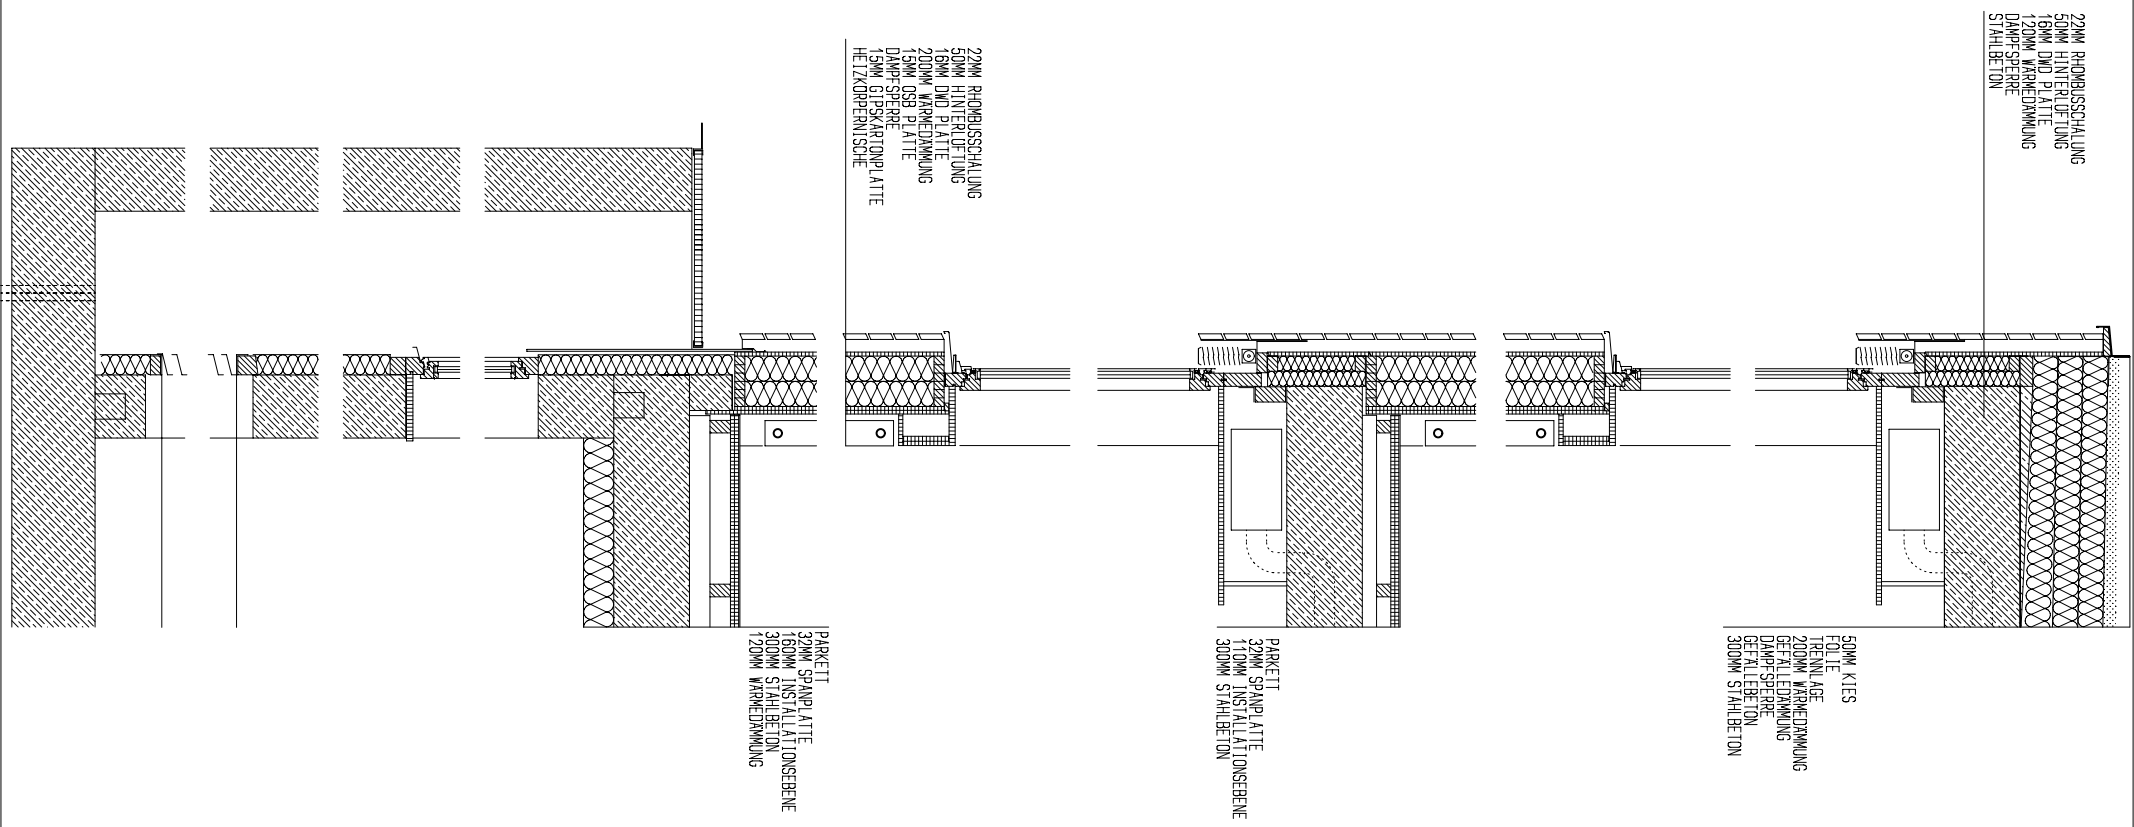

planung DI HERMANN KAUFMANN	publikationsplan	plannummer cad 2_veröffentlichungen hk II / 223	planinhalt FASSADENSCHNITT NORDOST M 30
anschrift T +43(0)5572/58174 F +43(0)5572/58013	6858 SCHWARZACH SPORTPLATZWEG 5 E-MAIL office@archbuero.at	projektnummer archiv 294	projekt IMPULSZENTRUM BREGENZERWALD, EGG

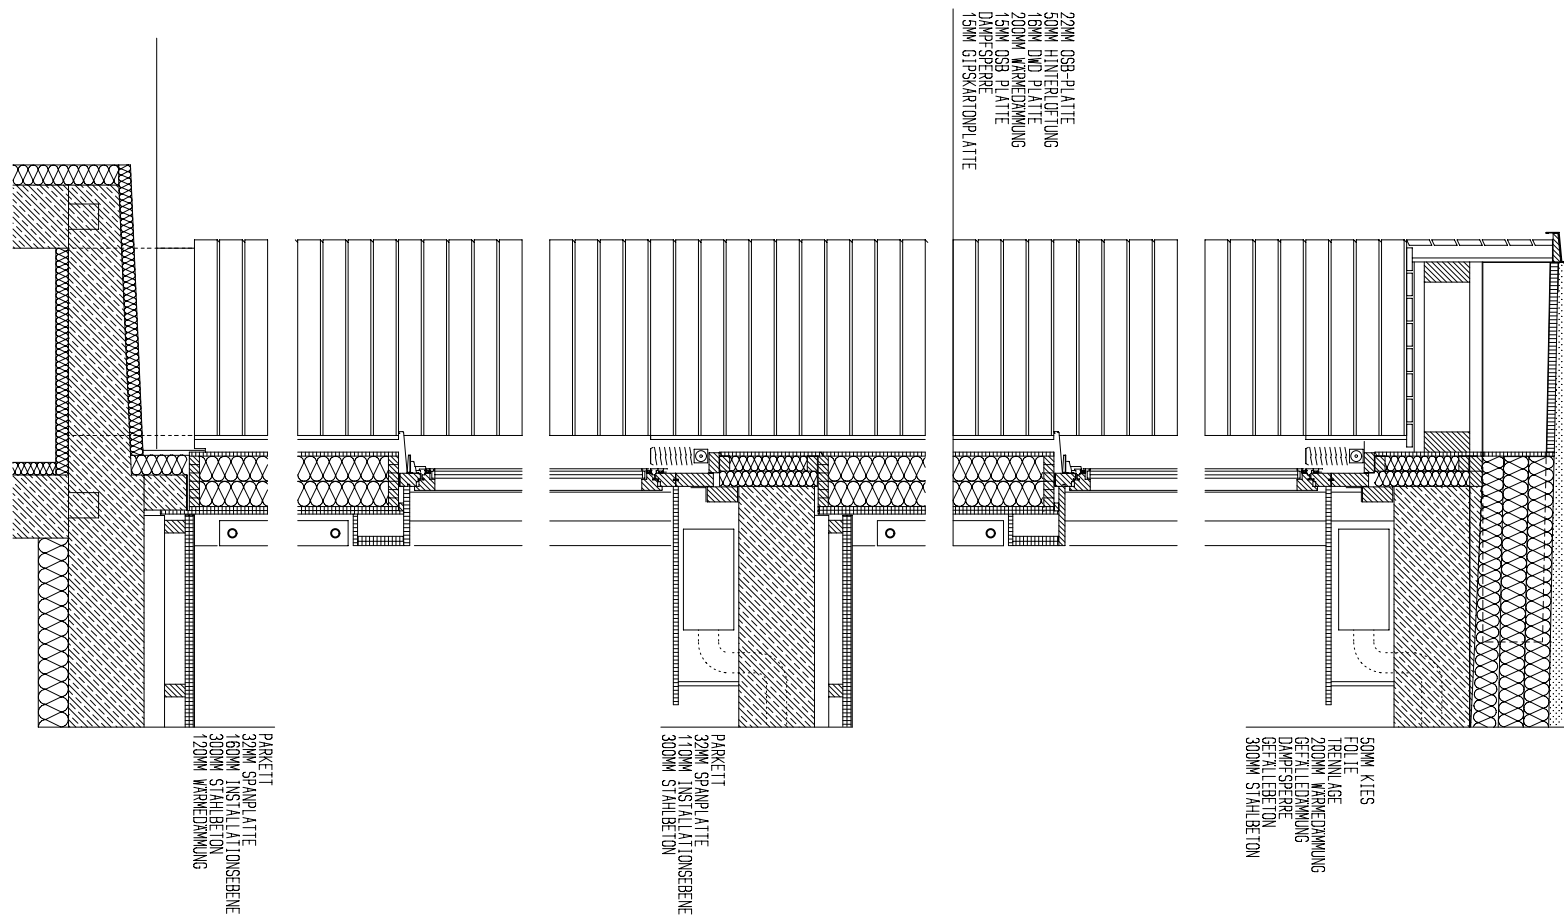

planung
DI HERMANN KAUFMANN

publikationsplan


plannummer cad
2_veröffentlichungen hk II / 224

planinhalt
FASSADENSCHNITT NORDWEST M 30

anschrift
T +43(0)5572/58174 F +43(0)5572/58013
6858 SCHWARZACH SPORTPLATZWEG 5
E-MAIL office@archbuero.at

projektnummer archiv
294

projekt
IMPULSZENTRUM BREGENZERWALD, EGG

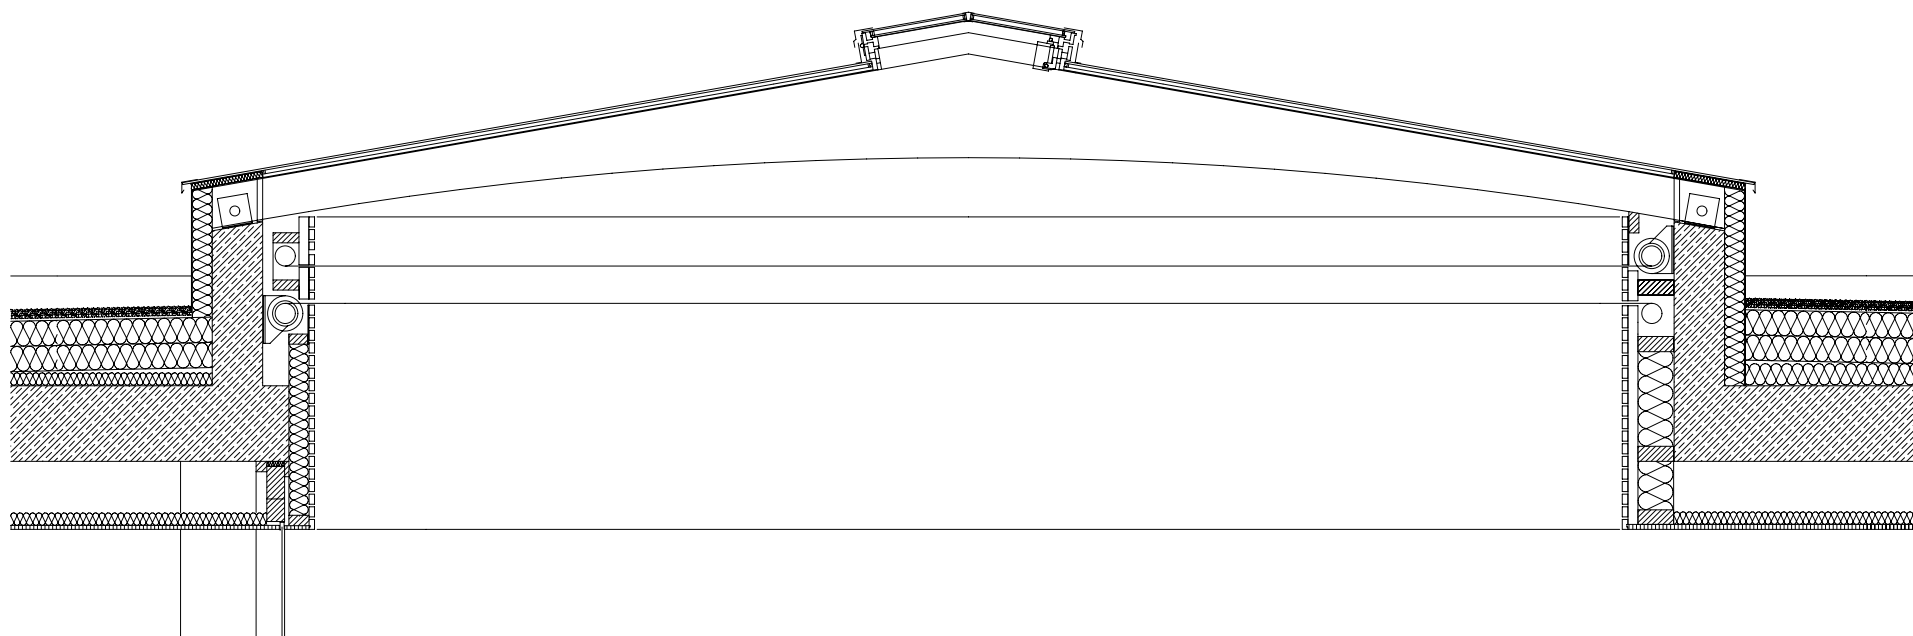

planung
DI HERMANN KAUFMANN

publikationsplan

plannummer cad
2_veröffentlichungen hk II / 225

planinhalt
FASSADENSCHNITT GLASDACH M 30

anschrift
T +43(0)5572/58174 F +43(0)5572/58013
6858 SCHWARZACH SPORTPLATZWEG 5
E-MAIL office@archbuero.at

projektnummer archiv
294

projekt
IMPULSZENTRUM BREGENZERWALD, EGG