


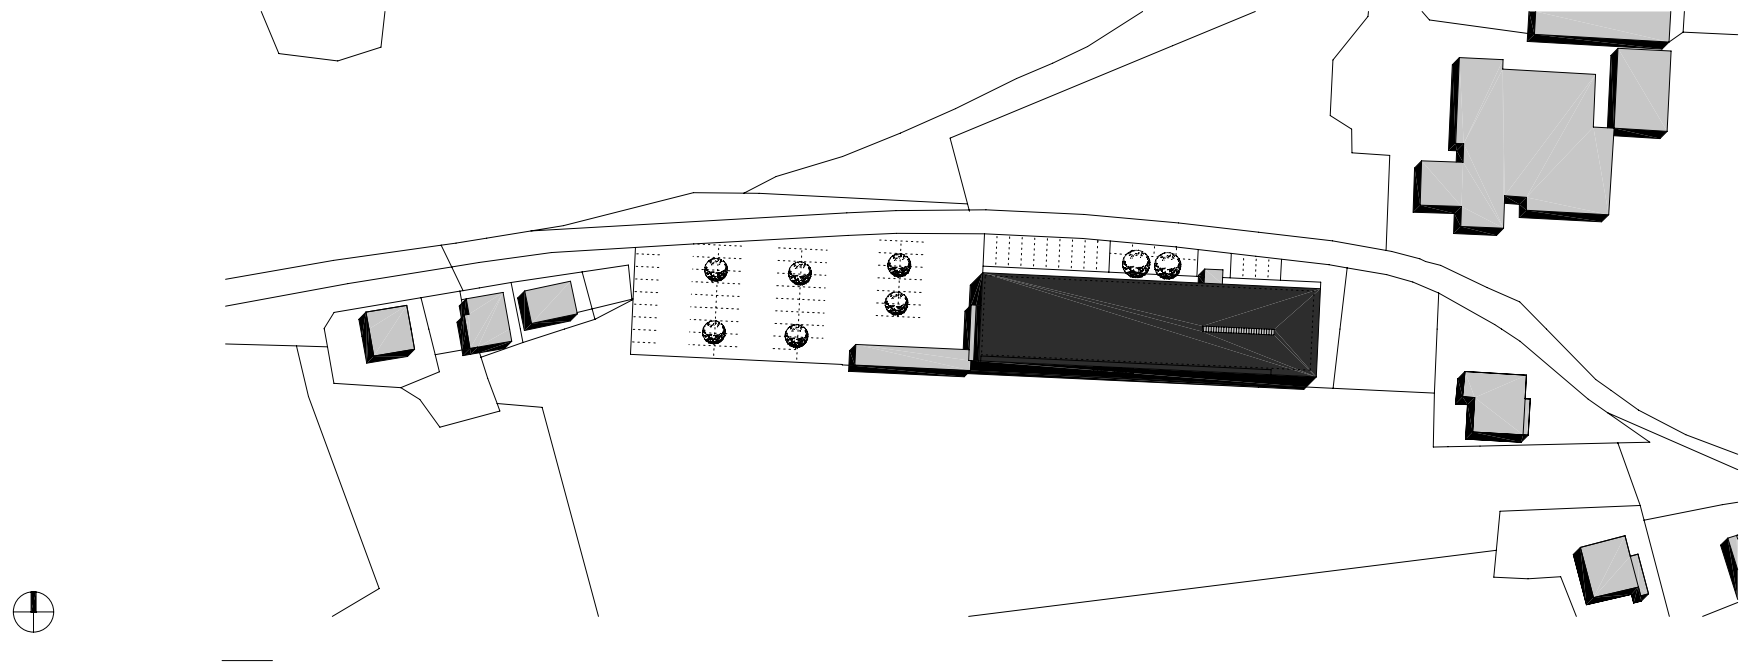

planung
DI HERMANN KAUFMANN

publikationsplan


plannummer cad
2_veröffentlichungen hk II / 810

planinhalt
LAGE M 1000

anschrift
T +43(0)5572/58174 F +43(0)5572/58013
6858 SCHWARZACH SPORTPLATZWEG 5
E-MAIL office@archbuero.at

projektnummer archiv
348

projekt
AUFSTOCKUNG BETRIEBSGEBÄUDE DORNER ELECTRONIC, EGG

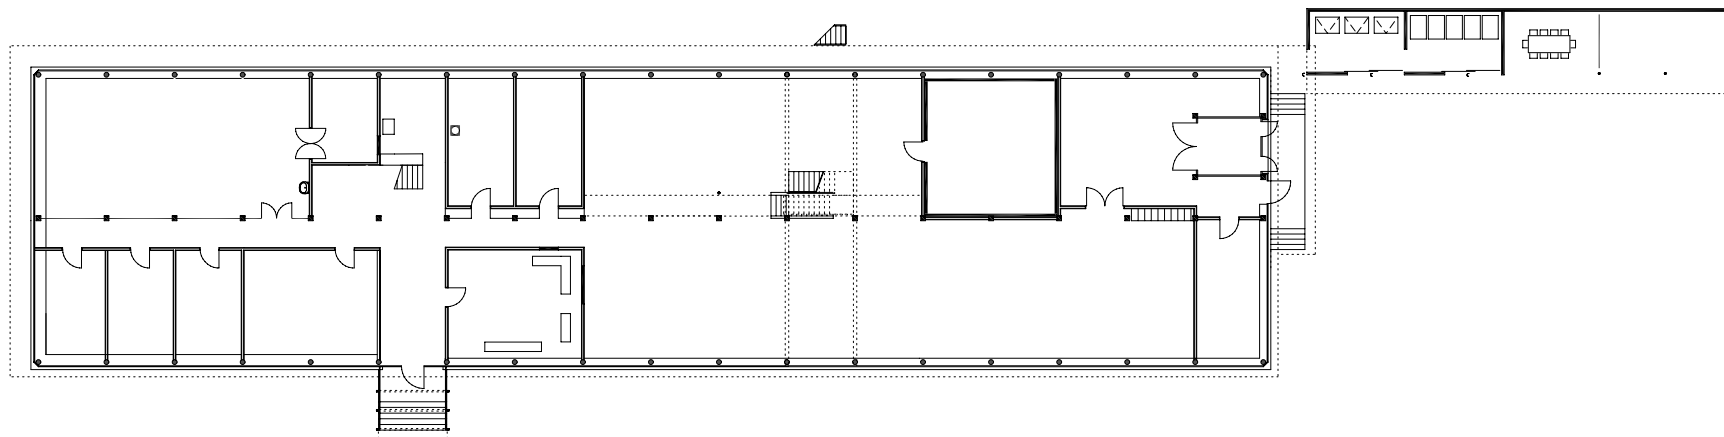

planung
DI HERMANN KAUFMANN

publikationsplan


plannummer cad
2_veröffentlichungen hk II / 811

planinhalt
ERDGESCHOSS M 400 BESTAND

anschrift
T +43(0)5572/58174 F +43(0)5572/58013
6858 SCHWARZACH SPORTPLATZWEG 5
E-MAIL office@archbuero.at

projektnummer archiv
348

projekt
AUFSTOCKUNG BETRIEBSGEBÄUDE DORNER ELECTRONIC, EGG

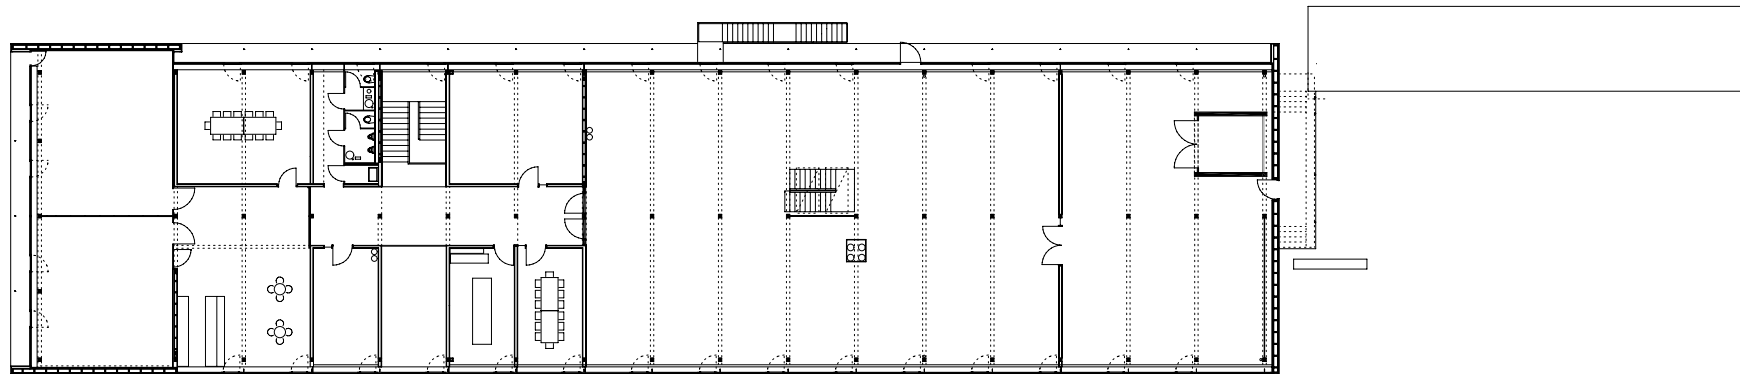

planung
DI HERMANN KAUFMANN

publikationsplan


plannummer cad
2_veröffentlichungen hk II / 812

planinhalt
OBERGESCHOSS M 400 AUFSTOCKUNG

anschrift
T +43(0)5572/58174 F +43(0)5572/58013
6858 SCHWARZACH SPORTPLATZWEG 5
E-MAIL office@archbuero.at

projektnummer archiv
348

projekt
AUFSTOCKUNG BETRIEBSGEBÄUDE DORNER ELECTRONIC, EGG

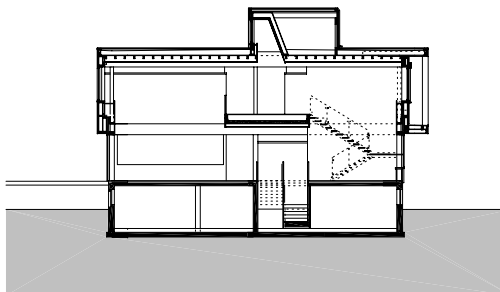

planung
DI HERMANN KAUFMANN

publikationsplan


plannummer cad
2_veröffentlichungen hk II / 813

planinhalt
QUERSCHNITT M 400

anschrift
T +43(0)5572/58174 F +43(0)5572/58013
6858 SCHWARZACH SPORTPLATZWEG 5
E-MAIL office@archbuero.at

projektnummer archiv
348

projekt
AUFSTOCKUNG BETRIEBSGEBÄUDE DORNER ELECTRONIC, EGG

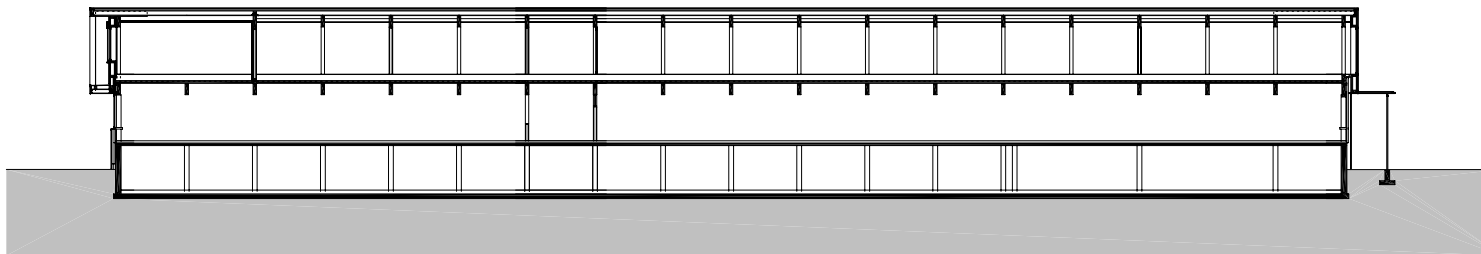

planung
DI HERMANN KAUFMANN

publikationsplan


plannummer cad
2_veröffentlichungen hk II / 814

planinhalt
LÄNGSSCHNITT M 400

anschrift
T +43(0)5572/58174 F +43(0)5572/58013
6858 SCHWARZACH SPORTPLATZWEG 5
E-MAIL office@archbuero.at

projektnummer archiv
348

projekt
AUFSTOCKUNG BETRIEBSGEBÄUDE DORNER ELECTRONIC, EGG

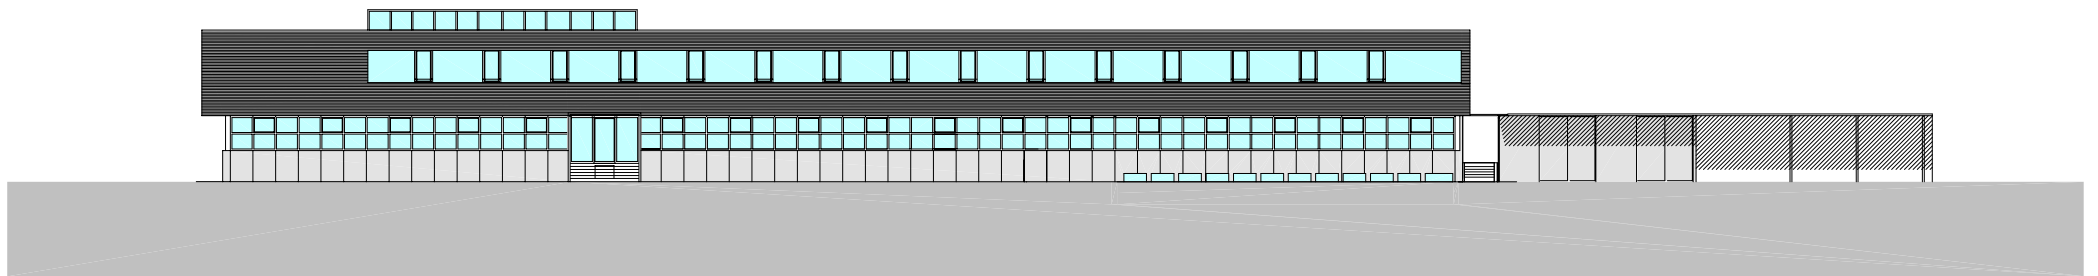

planung
DI HERMANN KAUFMANN

publikationsplan


plannummer cad
2_veröffentlichungen hk II / 815

planinhalt
NORDANSICHT M 400

anschrift
T +43(0)5572/58174 F +43(0)5572/58013
6858 SCHWARZACH SPORTPLATZWEG 5
E-MAIL office@archbuero.at

projektnummer archiv
348

projekt
AUFSTOCKUNG BETRIEBSGEBÄUDE DORNER ELECTRONIC, EGG

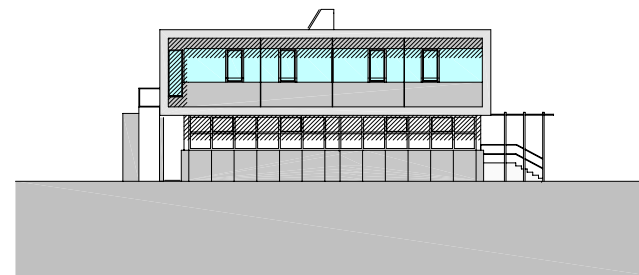

planung
DI HERMANN KAUFMANN

publikationsplan


plannummer cad
2_veröffentlichungen hk II / 818

planinhalt
OSTANSICHT M 400

anschrift
T +43(0)5572/58174 F +43(0)5572/58013
6858 SCHWARZACH SPORTPLATZWEG 5
E-MAIL office@archbuero.at

projekt
nummer archiv
348

projekt
AUFSTOCKUNG BETRIEBSGEBÄUDE DORNER ELECTRONIC, EGG

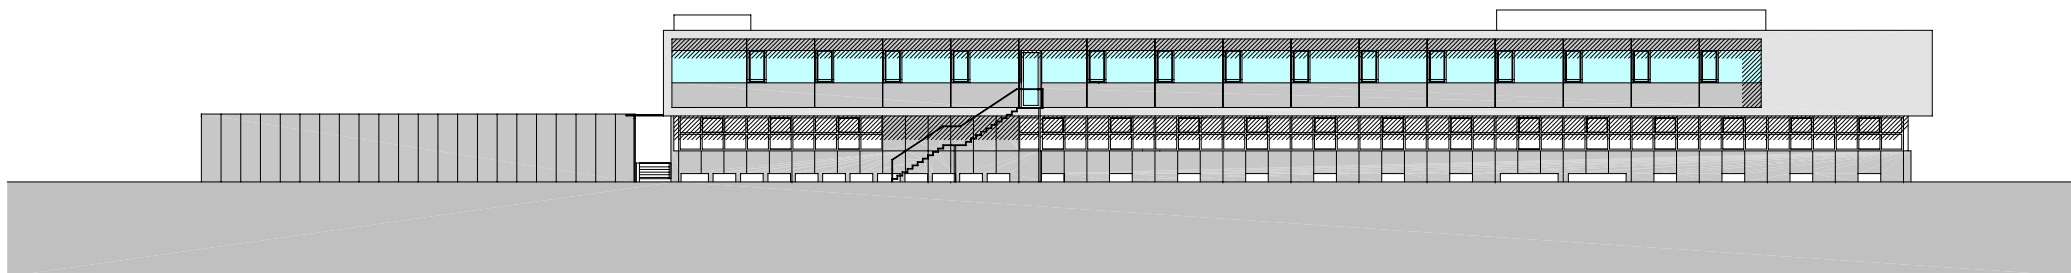

planung
DI HERMANN KAUFMANN

publikationsplan


plannummer cad
2_veröffentlichungen hk II / 816

planinhalt
SÜDANSICHT M 400

anschrift
T +43(0)5572/58174 F +43(0)5572/58013
6858 SCHWARZACH SPORTPLATZWEG 5
E-MAIL office@archbuero.at

projekt
nummer archiv
348

projekt
AUFSTOCKUNG BETRIEBSGEBÄUDE DORNER ELECTRONIC, EGG

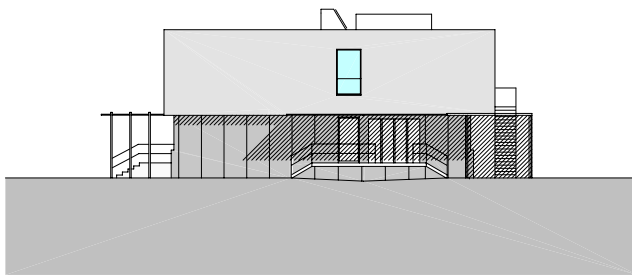

planung
DI HERMANN KAUFMANN

publikationsplan

plannummer cad
2_veröffentlichungen hk II / 817

planinhalt
WESTANSICHT M 400

anschrift
T +43(0)5572/58174 F +43(0)5572/58013
6858 SCHWARZACH SPORTPLATZWEG 5
E-MAIL office@archbuero.at

projektnummer archiv
348

projekt
AUFSTOCKUNG BETRIEBSGEBÄUDE DORNER ELECTRONIC, EGG