


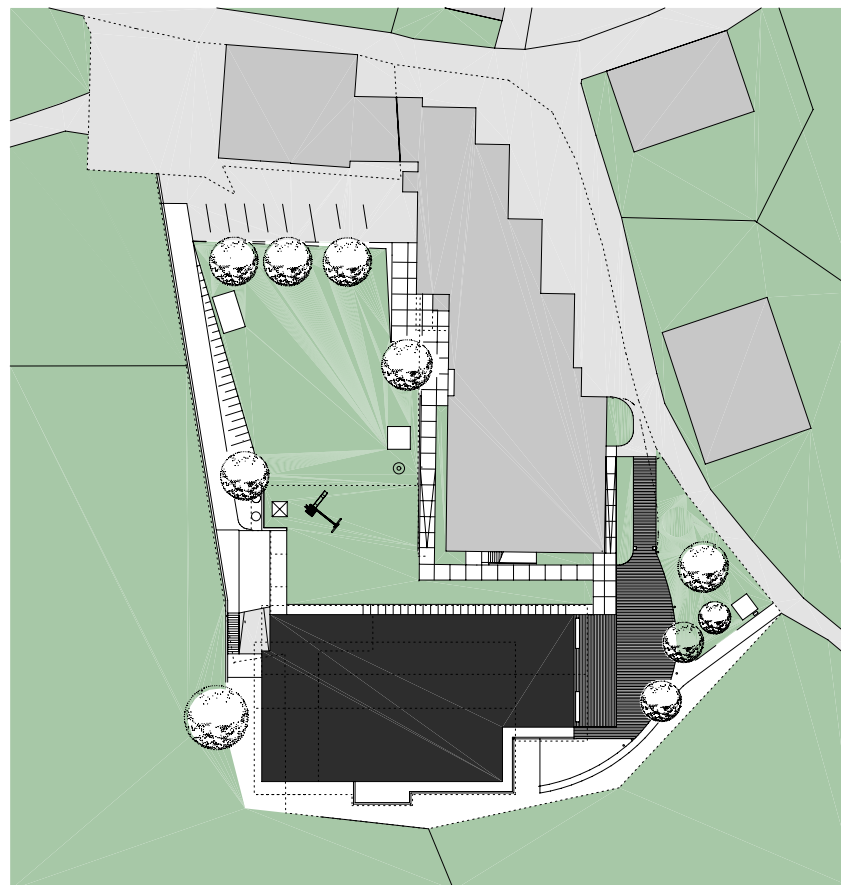

planung
DI HERMANN KAUFMANN

publikationsplan


plannummer cad
2_veröffentlichungen hk III / 150

planinhalt
LAGE M 1000

anschrift
T +43(0)5572/58174 F +43(0)5572/58013
6858 SCHWARZACH SPORTPLATZWEG 5
E-MAIL office@archbuero.at

projektnummer archiv
304

projekt
ANGELIKA-KAUFFMANN-SAAL, SCHWARZENBERG

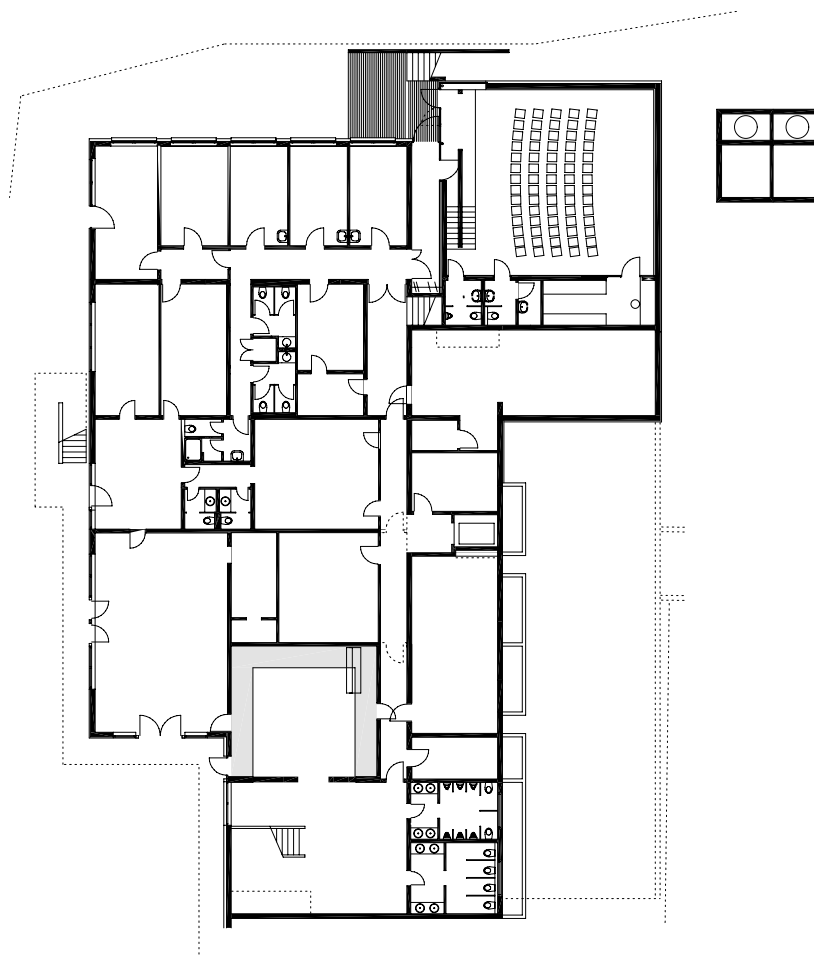

planung
DI HERMANN KAUFMANN

publikationsplan


plannummer cad
2_veröffentlichungen hk III / 151

planinhalt
UNTERGESCHOSS M 400

anschrift
T +43(0)5572/58174 F +43(0)5572/58013
6858 SCHWARZACH SPORTPLATZWEG 5
E-MAIL office@archbuero.at

projektnummer archiv
304

projekt
ANGELIKA-KAUFFMANN-SAAL, SCHWARZENBERG

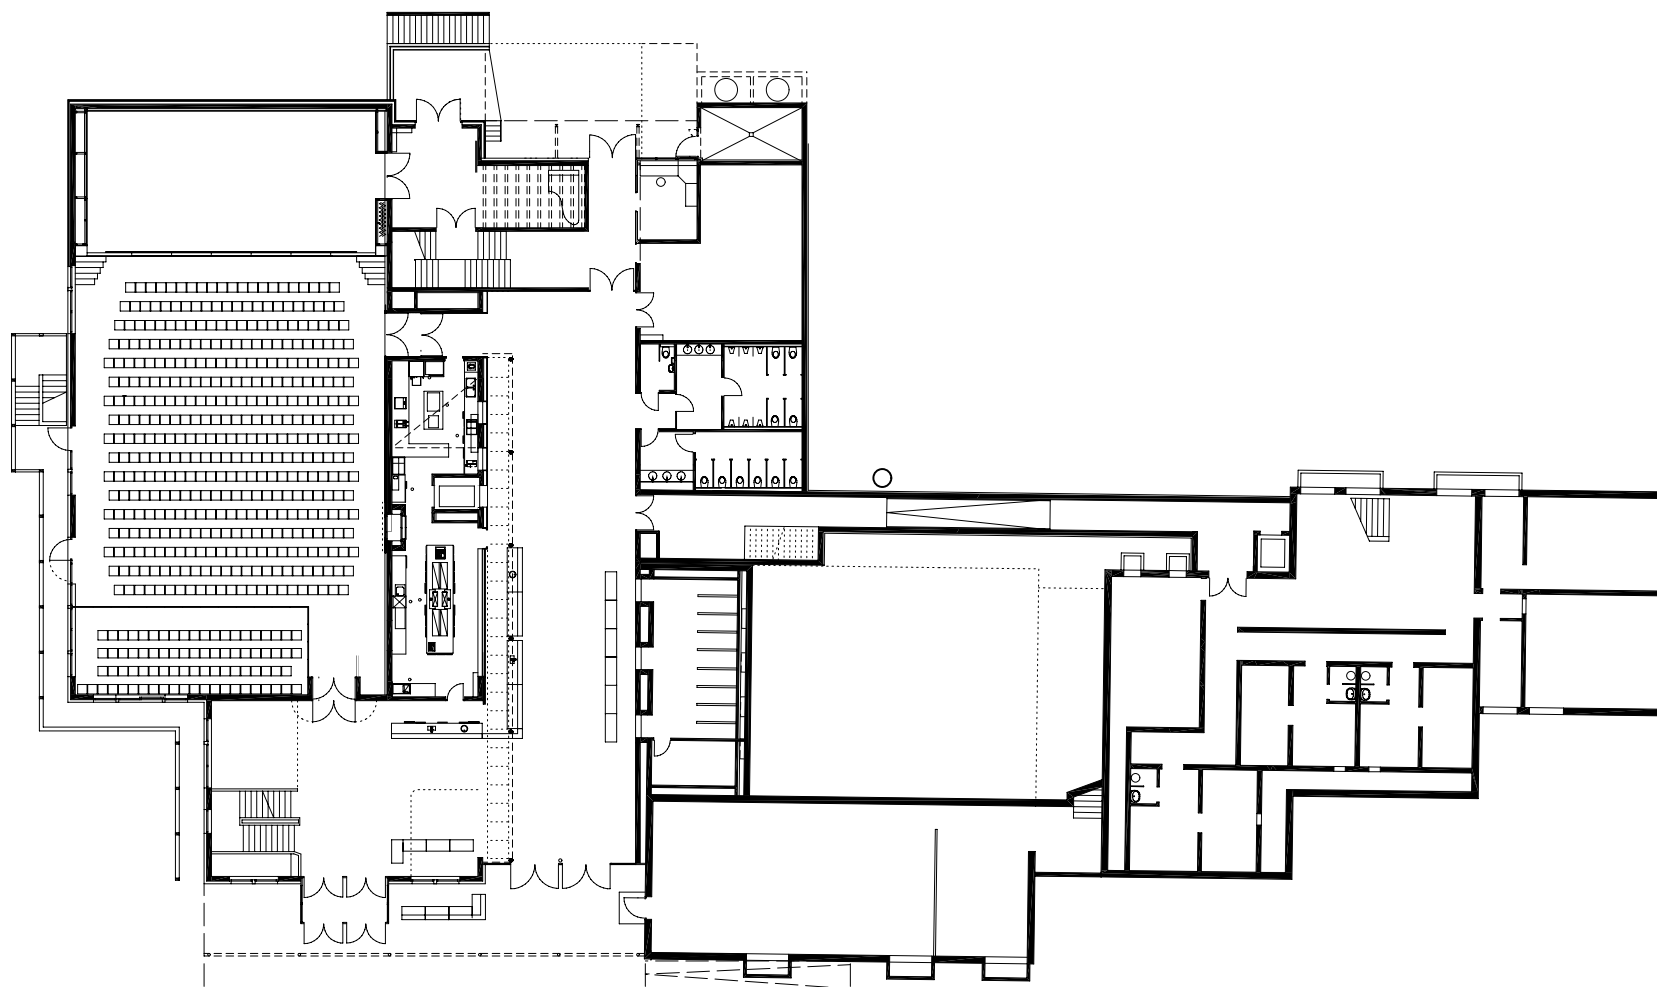

planung
DI HERMANN KAUFMANN

publikationsplan


plannummer cad
2_veröffentlichungen hk III / 152

planinhalt
ERDGESCHOSS M 400

anschrift
T +43(0)5572/58174 F +43(0)5572/58013
6858 SCHWARZACH SPORTPLATZWEG 5
E-MAIL office@archbuero.at

projektnummer archiv
304

projekt
ANGELIKA-KAUFFMANN-SAAL, SCHWARZENBERG

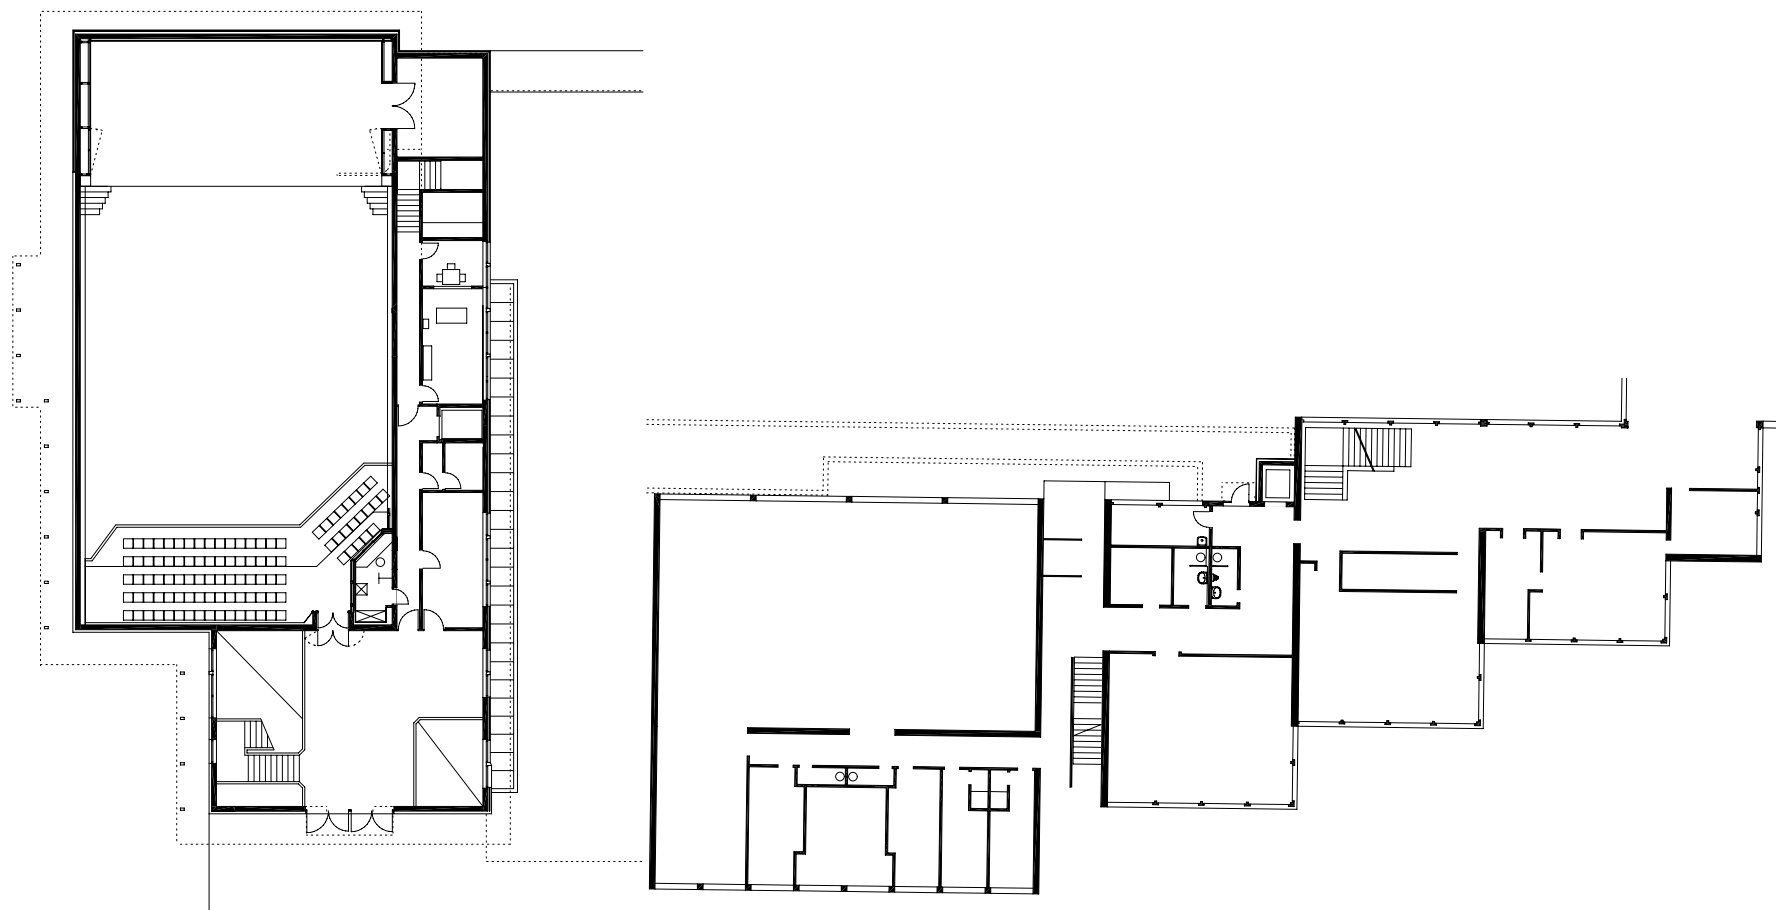

planung
DI HERMANN KAUFMANN

publikationsplan



plannummer cad
2_veröffentlichungen hk III / 153

planinhalt
1.OBERGESCHOSS M 400

anschrift
T +43(0)5572/58174 F +43(0)5572/58013
6858 SCHWARZACH SPORTPLATZWEG 5
E-MAIL office@archbuero.at

projektnummer archiv
304

projekt
ANGELIKA-KAUFFMANN-SAAL, SCHWARZENBERG

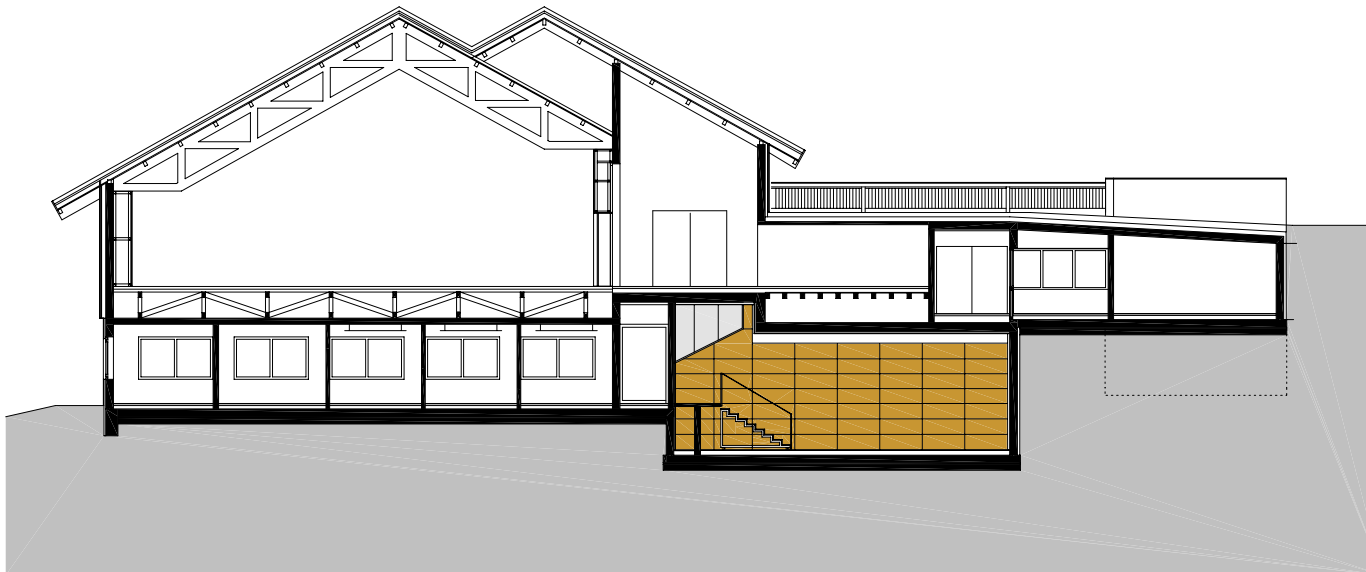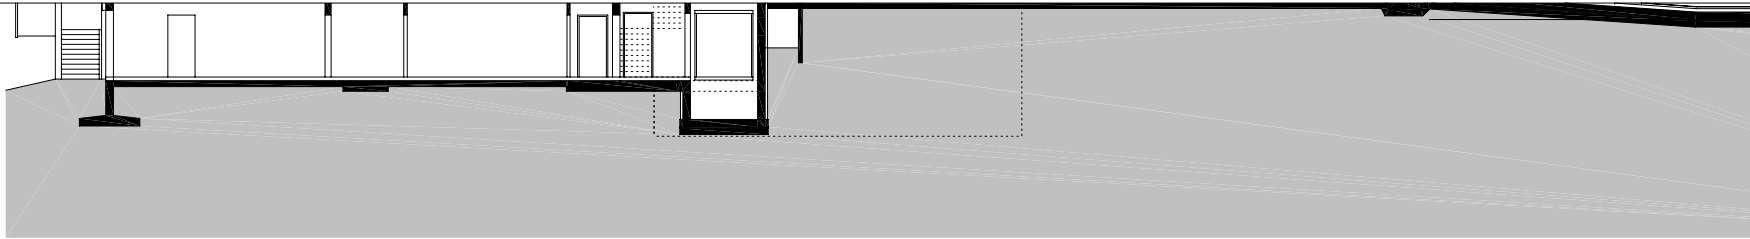

planung
DI HERMANN KAUFMANN

publikationsplan


plannummer cad
2_veröffentlichungen hk III / 154

planinhalt
QUERSCHNITT 1 M 250

anschrift
T +43(0)5572/58174 F +43(0)5572/58013
6858 SCHWARZACH SPORTPLATZWEG 5
E-MAIL office@archbuero.at

projektnummer archiv
304

projekt
ANGELIKA-KAUFFMANN-SAAL, SCHWARZENBERG

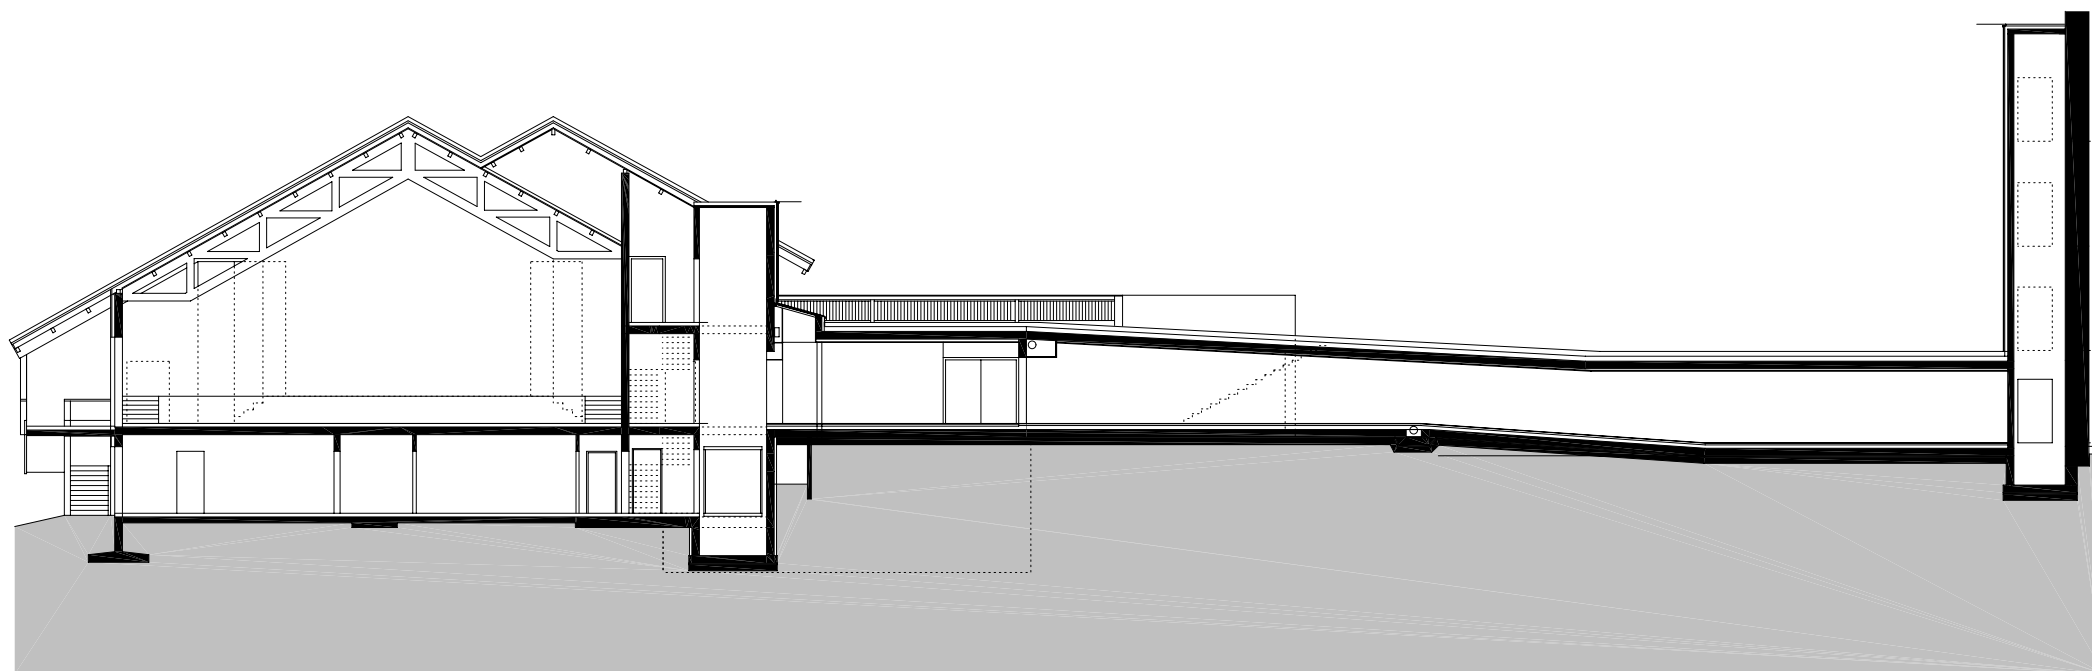

planung
DI HERMANN KAUFMANN

publikationsplan


plannummer cad
2_veröffentlichungen hk III / 155

planinhalt
QUERSCHNITT 2 M 250

anschrift
T +43(0)5572/58174 F +43(0)5572/58013
6858 SCHWARZACH SPORTPLATZWEG 5
E-MAIL office@archbuero.at

projektnummer archiv
304

projekt
ANGELIKA-KAUFFMANN-SAAL, SCHWARZENBERG

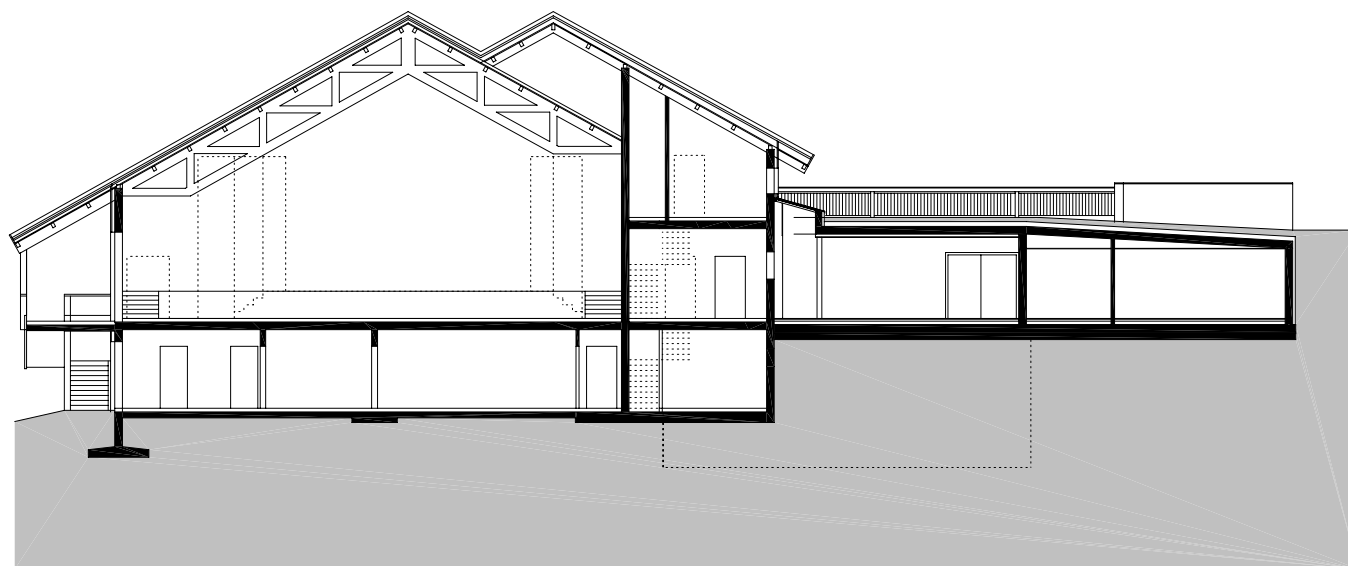

planung

DI HERMANN KAUFMANN

publikationsplan

plannummer cad

2_veröffentlichungen hk III / 156

planinhalt

QUERSCHNITT 3 M 250

anschrift

6858 SCHWARZACH SPORTPLATZWEG 5

T +43(0)5572/58174 F +43(0)5572/58013


E-MAIL office@archbuero.at

projektnummer archiv

304

projekt

ANGELIKA-KAUFFMANN-SAAL, SCHWARZENBERG

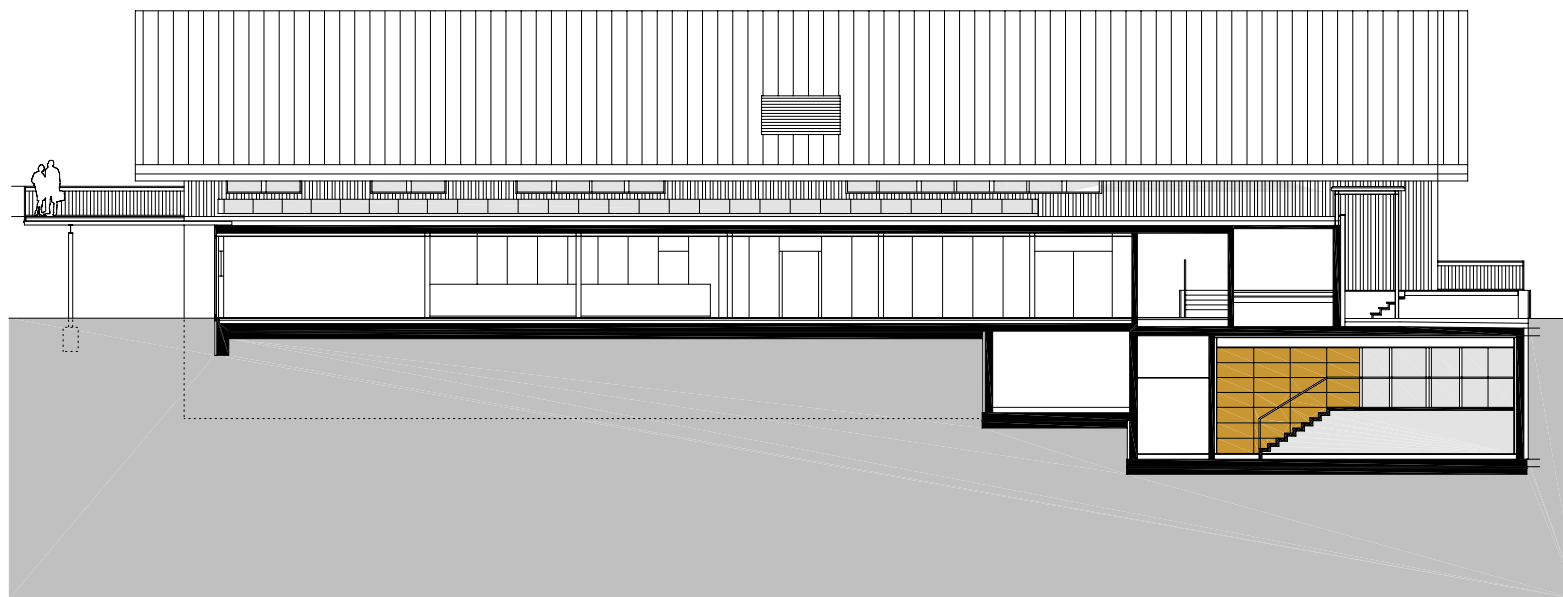

planung
DI HERMANN KAUFMANN

publikationsplan

plannummer cad
2_veröffentlichungen hk III / 157

planinhalt
LÄNGSSCHNITT M 250

anschrift
T +43(0)5572/58174 F +43(0)5572/58013
6858 SCHWARZACH SPORTPLATZWEG 5
E-MAIL office@archbuero.at

projektnummer archiv
304

projekt
ANGELIKA-KAUFFMANN-SAAL, SCHWARZENBERG