


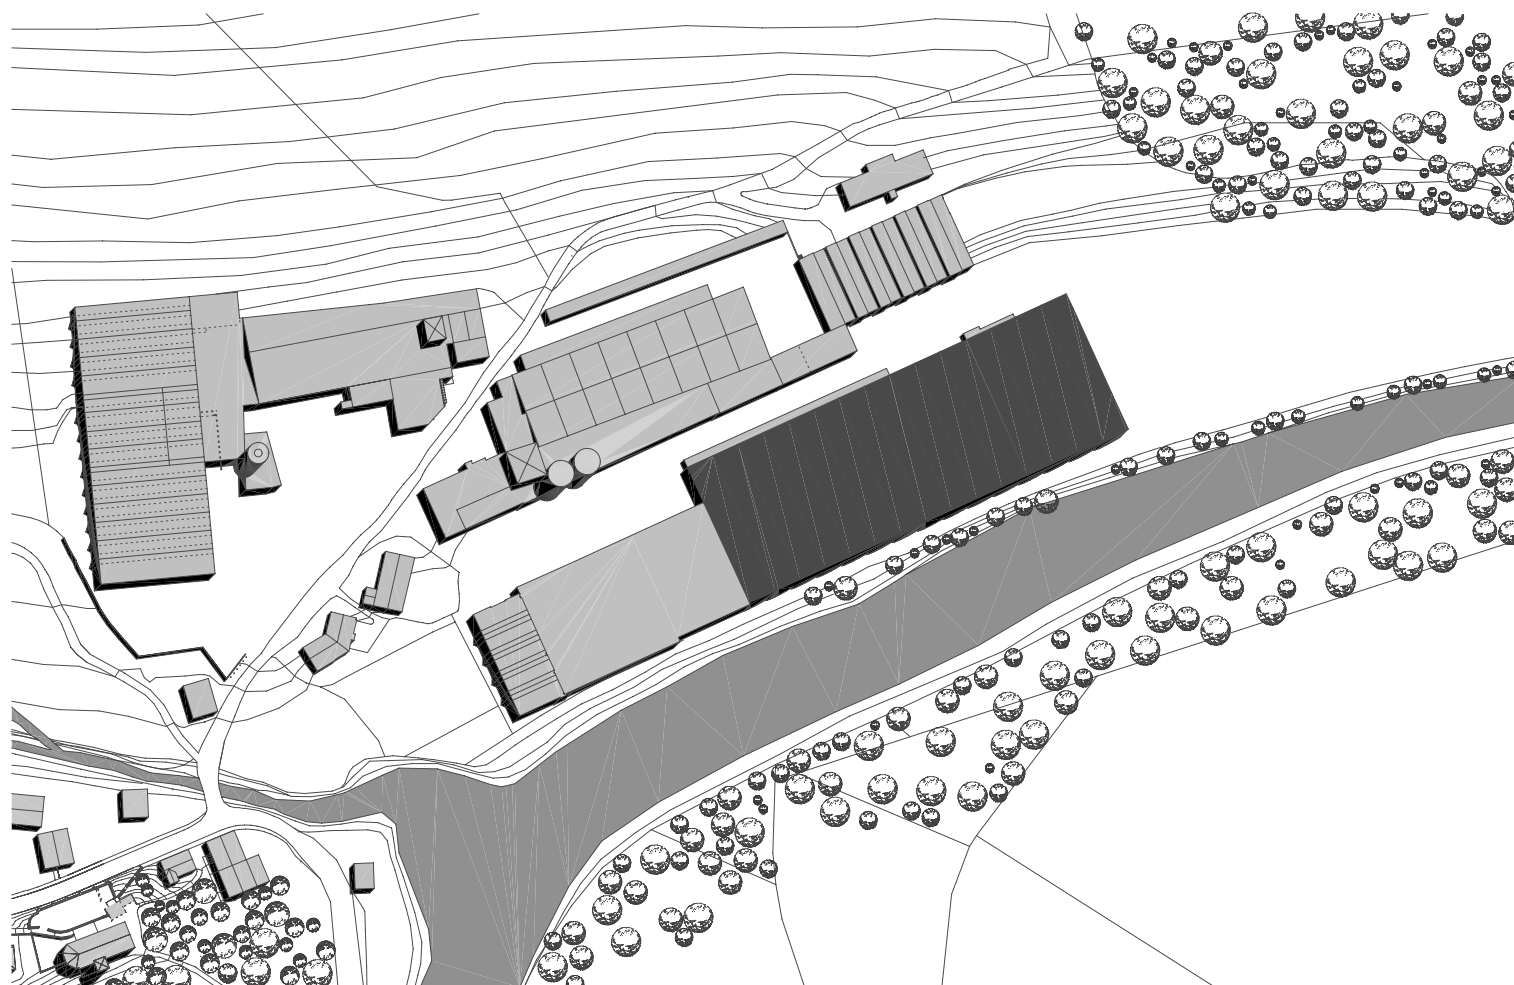

planung
DI HERMANN KAUFMANN

publikationsplan


plannummer cad
2_veröffentlichungen hk II / 090

planinhalt
LAGE M 3000

anschrift
T +43(0)5572/58174 F +43(0)5572/58013
6858 SCHWARZACH SPORTPLATZWEG 5
E-MAIL office@archbuero.at

projektnummer archiv
030

projekt
LAGERHALLE KAUFMANN HOLZ AG, REUTHE

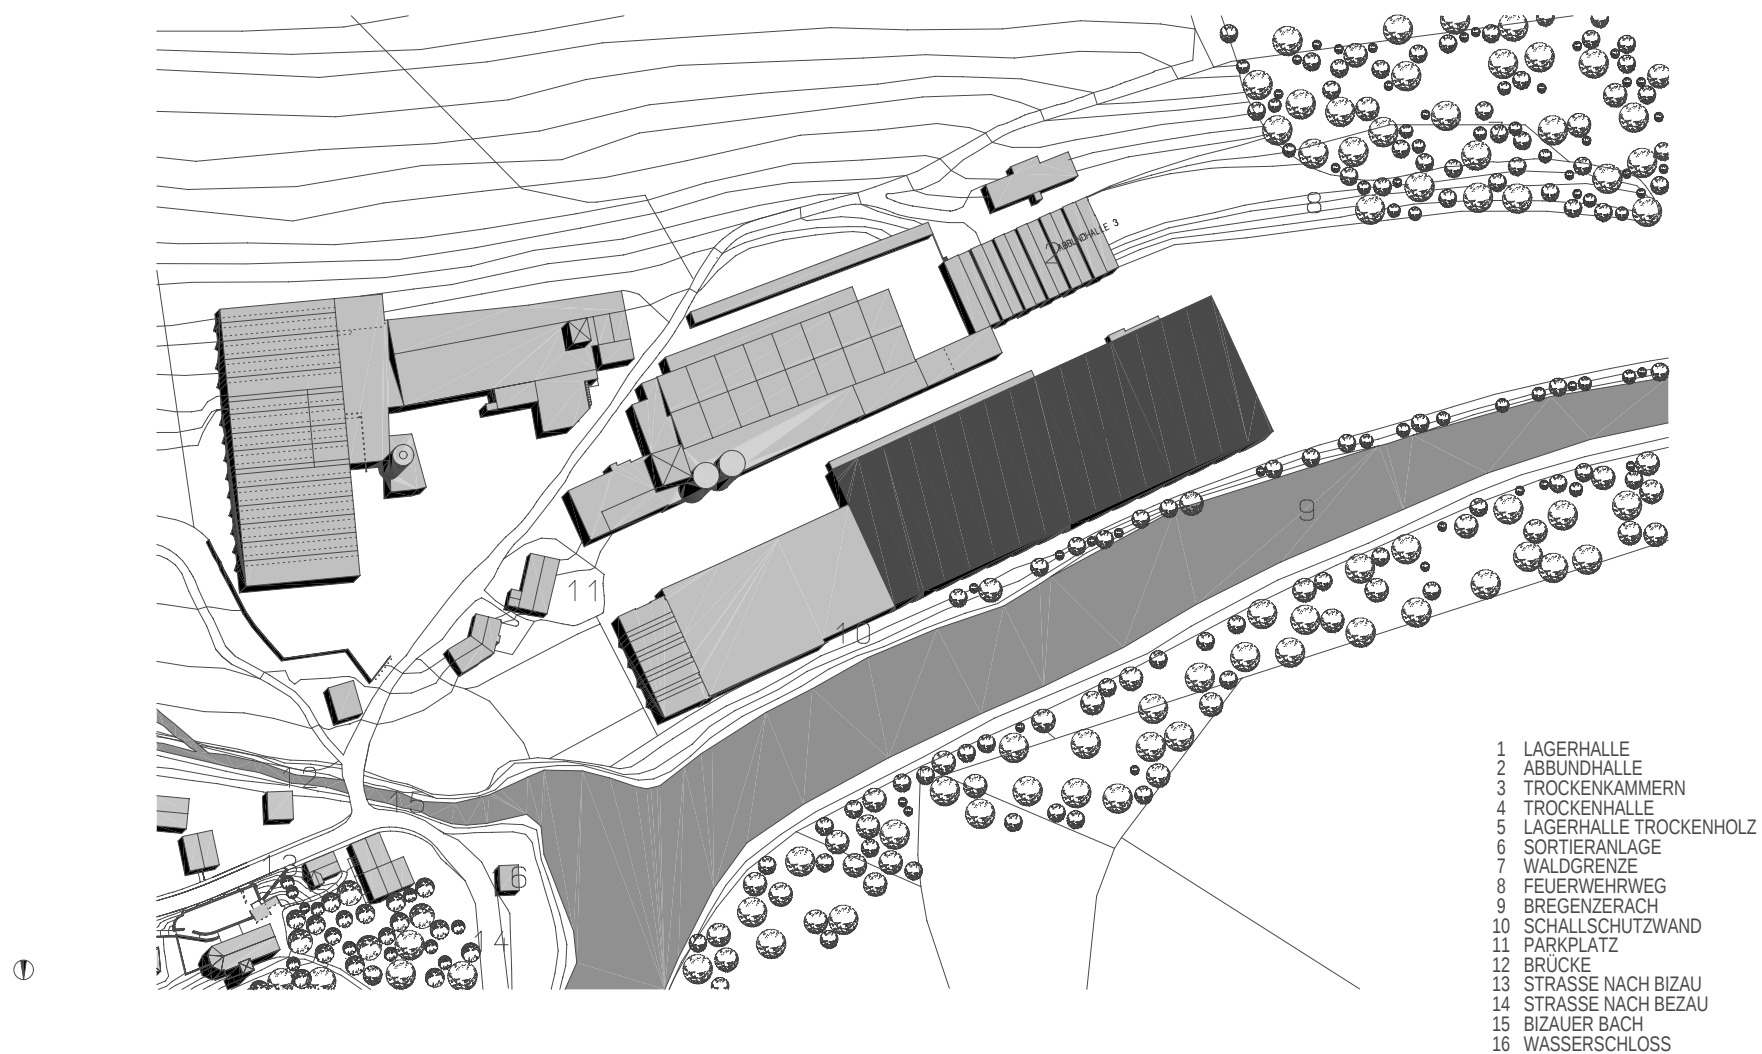

planung
 DI HERMANN KAUFMANN

publikationsplan


plannummer cad
 2_veröffentlichungen hk II / 091

planinhalt
 LAGE M 3000

anschrift
 6858 SCHWARZACH SPORTPLATZWEG 5
 T +43(0)5572/58174 F +43(0)5572/58013 E-MAIL office@archbuero.at

projektnummer archiv
 030

projekt
 LAGERHALLE KAUFMANN HOLZ AG, REUTHE

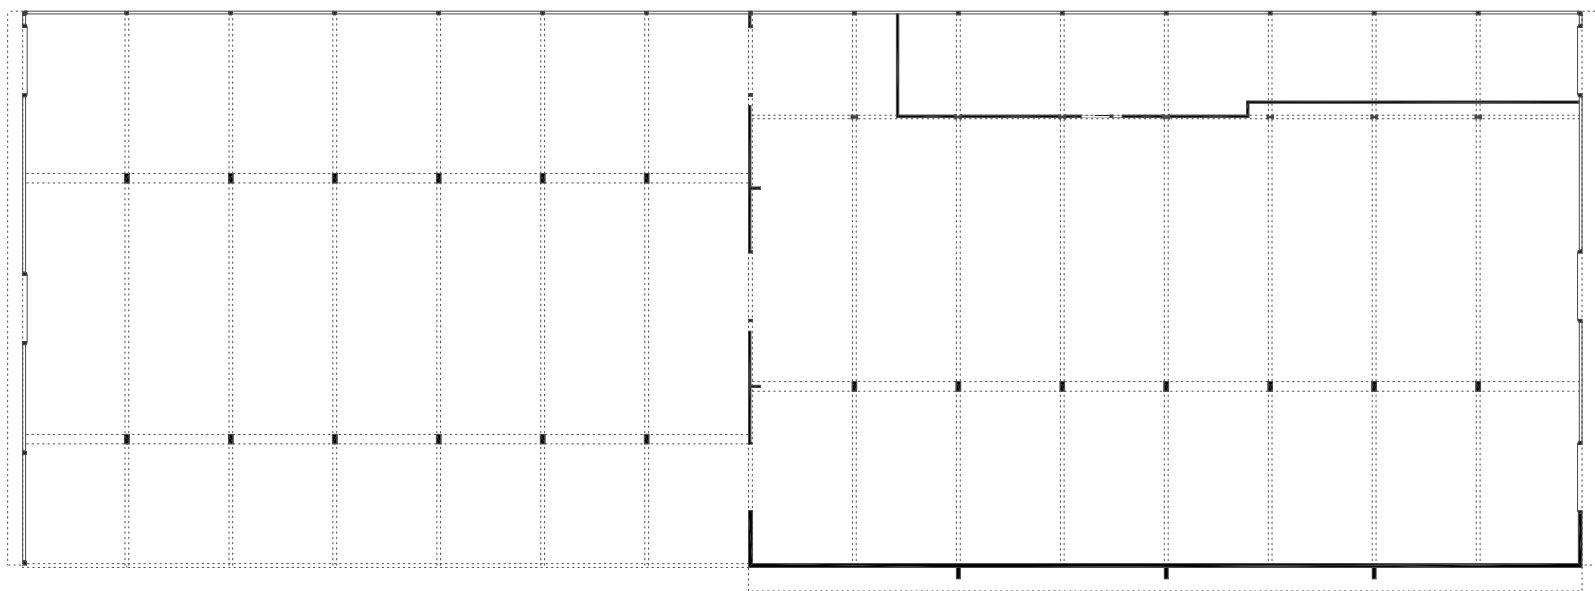

planung
DI HERMANN KAUFMANN

publikationsplan


plannummer cad
2_veröffentlichungen hk II / 092

planinhalt
GRUNDRISS M 800

anschrift
T +43(0)5572/58174 F +43(0)5572/58013
6858 SCHWARZACH SPORTPLATZWEG 5
E-MAIL office@archbuero.at

projektnummer archiv
030

projekt
LAGERHALLE KAUFMANN HOLZ AG, REUTHE

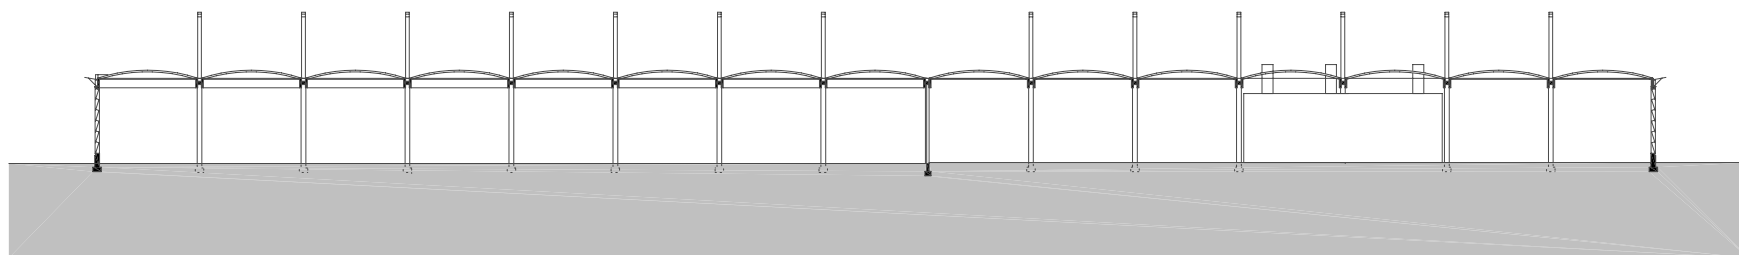

planung
DI HERMANN KAUFMANN

publikationsplan


plannummer cad
2_veröffentlichungen hk II / 093

planinhalt
LÄNGSSCHNITT M 800

anschrift
T +43(0)5572/58174 F +43(0)5572/58013
6858 SCHWARZACH SPORTPLATZWEG 5
E-MAIL office@archbuero.at

projektnummer archiv
030

projekt
LAGERHALLE KAUFMANN HOLZ AG, REUTHE

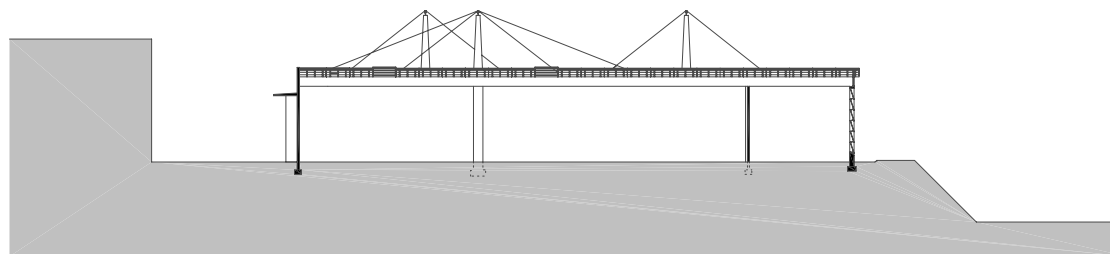

planung
DI HERMANN KAUFMANN

publikationsplan


plannummer cad
2_veröffentlichungen hk II / 094

planinhalt
QUERSCHNITT M 800

anschrift
T +43(0)5572/58174 F +43(0)5572/58013
6858 SCHWARZACH SPORTPLATZWEG 5
E-MAIL office@archbuero.at

projekt
nummer archiv
030

projekt
LAGERHALLE KAUFMANN HOLZ AG, REUTHE

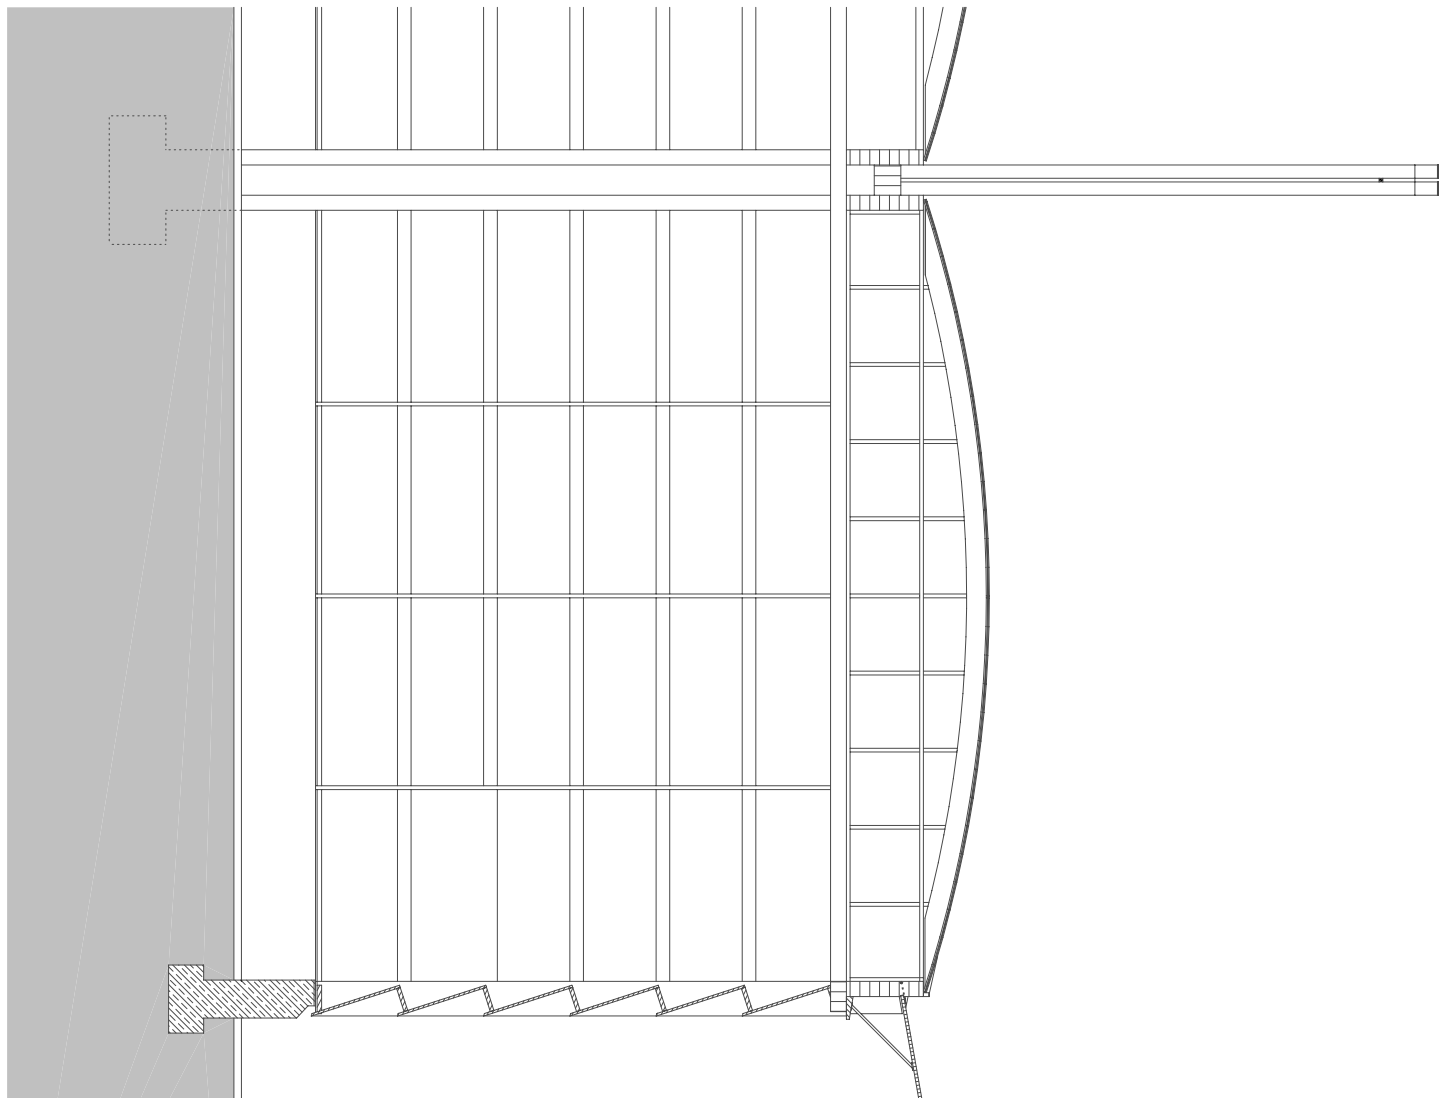

planung
DI HERMANN KAUFMANN

publikationsplan


plannummer cad
2_veröffentlichungen hk II / 095

planinhalt
FASSADENSCHNITT M 100

anschrift
T +43(0)5572/58174 F +43(0)5572/58013
6858 SCHWARZACH SPORTPLATZWEG 5
E-MAIL office@archbuero.at

projekt
nummer archiv
030

projekt
LAGERHALLE KAUFMANN HOLZ AG, REUTHE

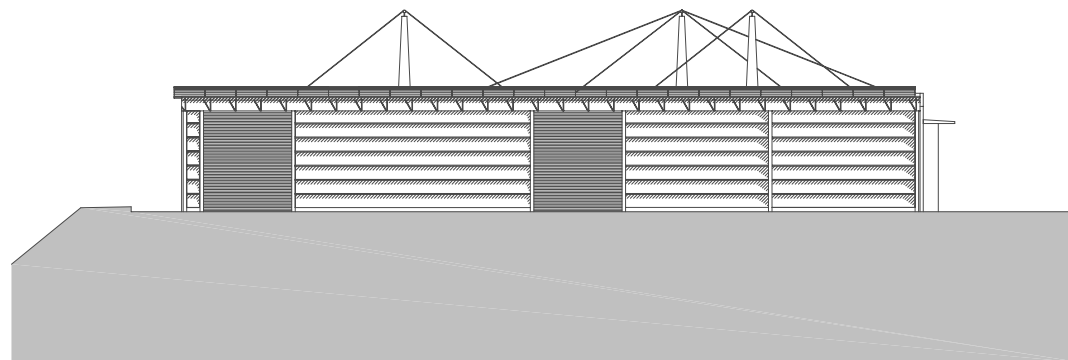

planung
DI HERMANN KAUFMANN

publikationsplan

plannummer cad
2_veröffentlichungen hk II / 098

planinhalt
NORDANSICHT M 600


anschrift
T +43(0)5572/58174 F +43(0)5572/58013
6858 SCHWARZACH SPORTPLATZWEG 5
E-MAIL office@archbuero.at

projekt
nummer archiv
030


projekt
LAGERHALLE KAUFMANN HOLZ AG, REUTHE




planung DI HERMANN KAUFMANN	publikationsplan	plannummer cad 2_veröffentlichungen hk II / 097	planinhalt OSTANSICHT M 600
anschrift T +43(0)5572/58174 F +43(0)5572/58013	6858 SCHWARZACH SPORTPLATZWEG 5 E-MAIL office@archbuero.at	projektnummer archiv 030	projekt LAGERHALLE KAUFMANN HOLZ AG, REUTHE

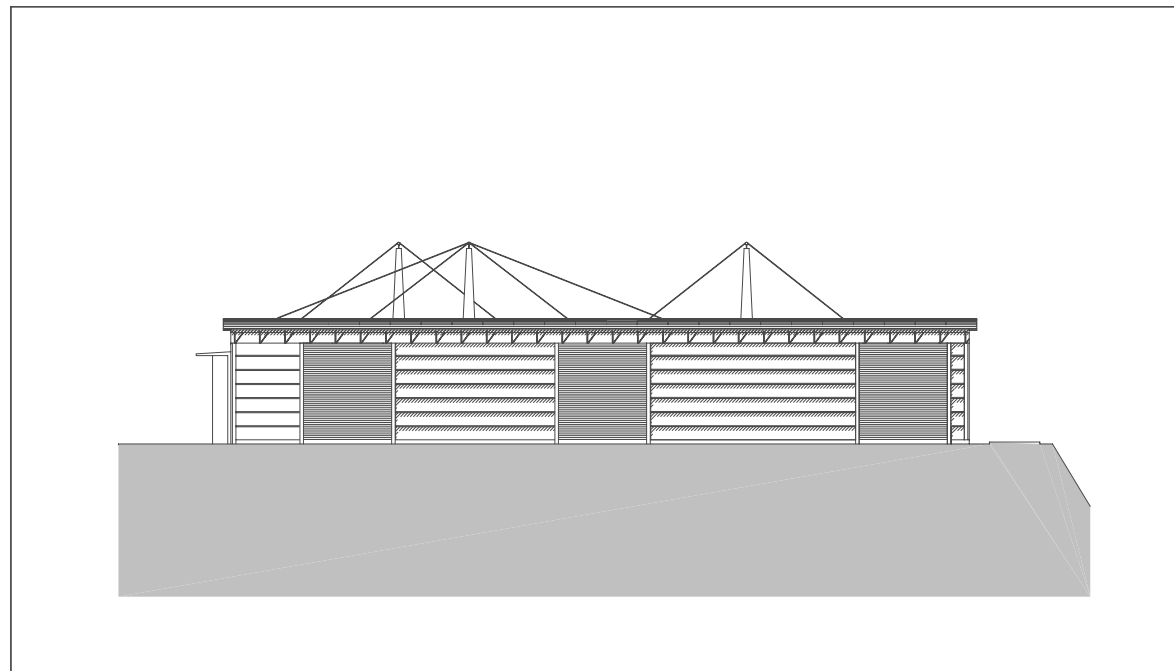

planung DI HERMANN KAUFMANN	publikationsplan	plannummer cad 2_veröffentlichungen hk II / 099	planinhalt SÜDANSICHT M 600
anschrift T +43(0)5572/58174 F +43(0)5572/58013	6858 SCHWARZACH SPORTPLATZWEG 5 E-MAIL office@archbuero.at	projekt 030	LAGERHALLE KAUFMANN HOLZ AG, REUTHE

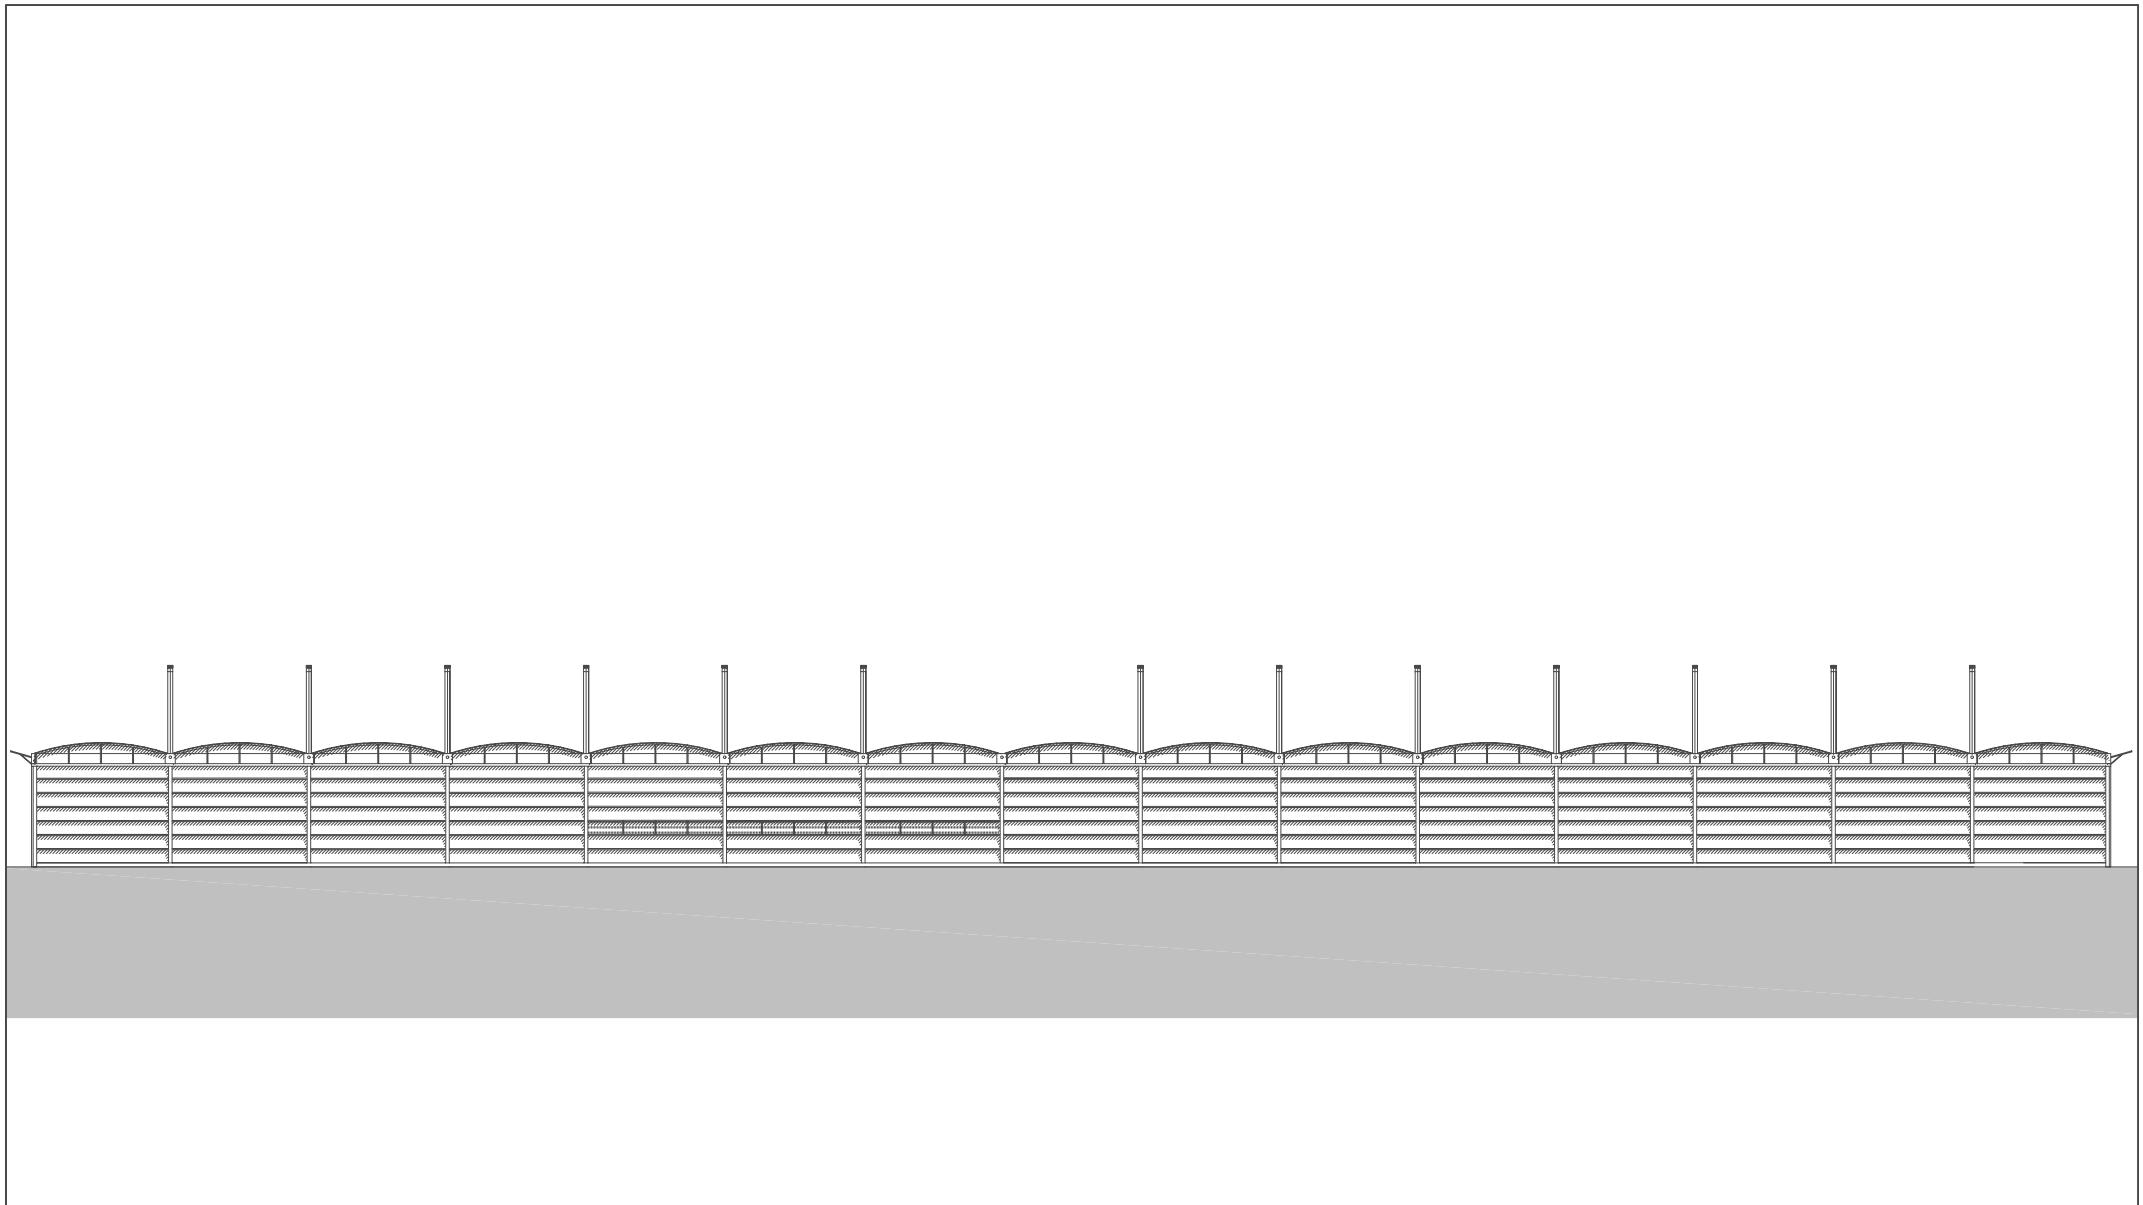

planung DI HERMANN KAUFMANN	publikationsplan	plannummer cad 2_veröffentlichungen hk II / 096	planinhalt WESTANSICHT M 600
anschrift T +43(0)5572/58174 F +43(0)5572/58013	6858 SCHWARZACH SPORTPLATZWEG 5 E-MAIL office@archbuero.at	projektnummer archiv 030	projekt LAGERHALLE KAUFMANN HOLZ AG, REUTHE

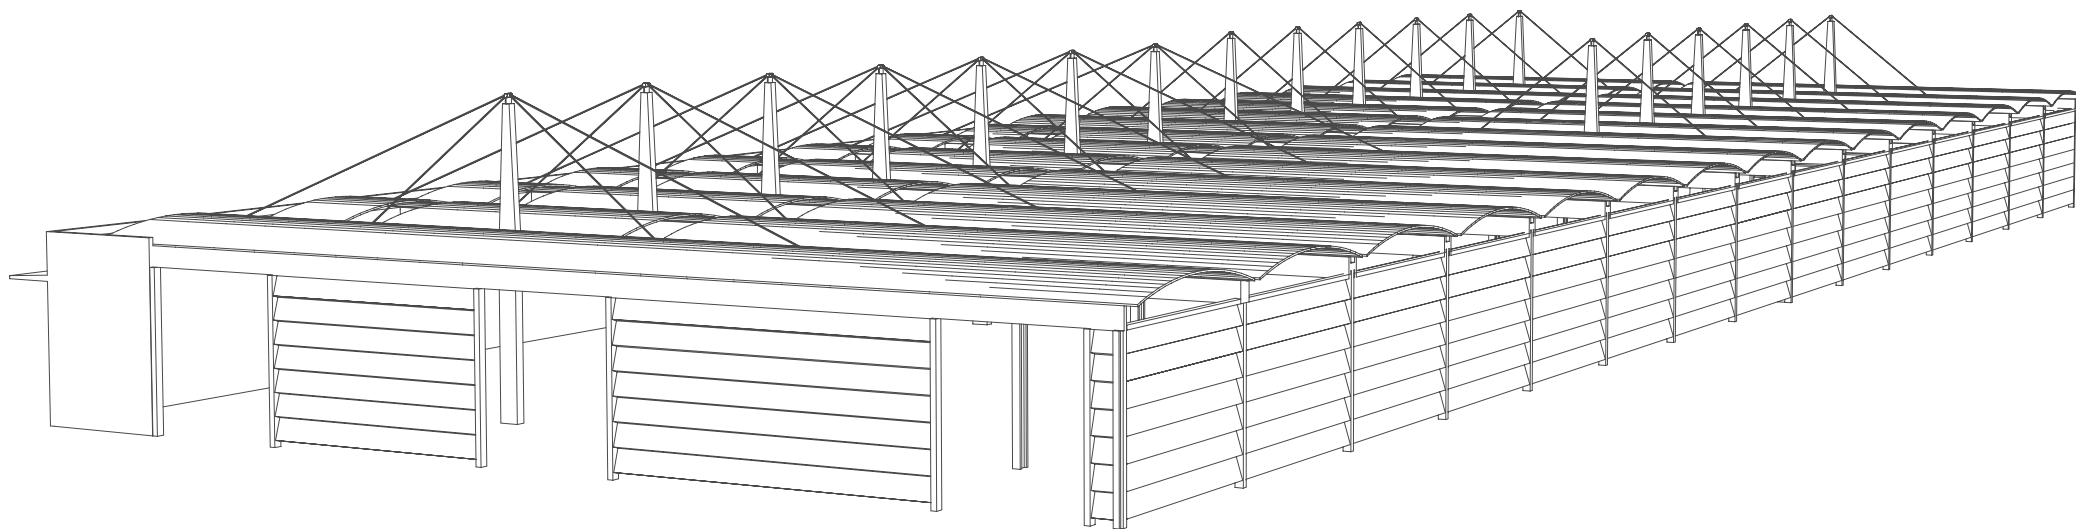

planung
DI HERMANN KAUFMANN

publikationsplan


plannummer cad
2_veröffentlichungen hk II / 100

planinhalt
PERSPEKTIVE NORTHWEST M 900

anschrift
T +43(0)5572/58174 F +43(0)5572/58013
6858 SCHWARZACH SPORTPLATZWEG 5
E-MAIL office@archbuero.at

projekt
nummer archiv
030

projekt
LAGERHALLE KAUFMANN HOLZ AG, REUTHE

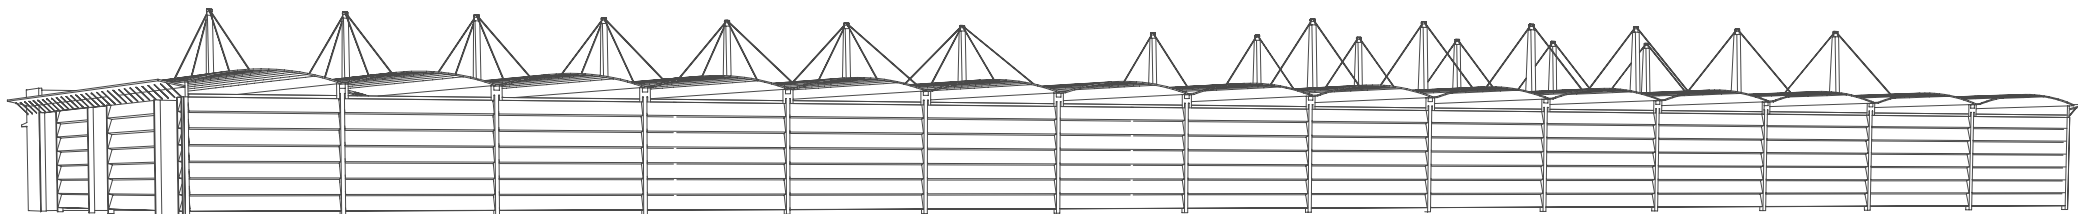

planung
DI HERMANN KAUFMANN

publikationsplan

plannummer cad
2_veröffentlichungen hk II / 101

planinhalt
PERSPEKTIVE WEST M 1100

anschrift
T +43(0)5572/58174 F +43(0)5572/58013
6858 SCHWARZACH SPORTPLATZWEG 5
E-MAIL office@archbuero.at

projektnummer archiv
030

projekt
LAGERHALLE KAUFMANN HOLZ AG, REUTHE